



**PLANIMETRIA**

SCALA 1:200

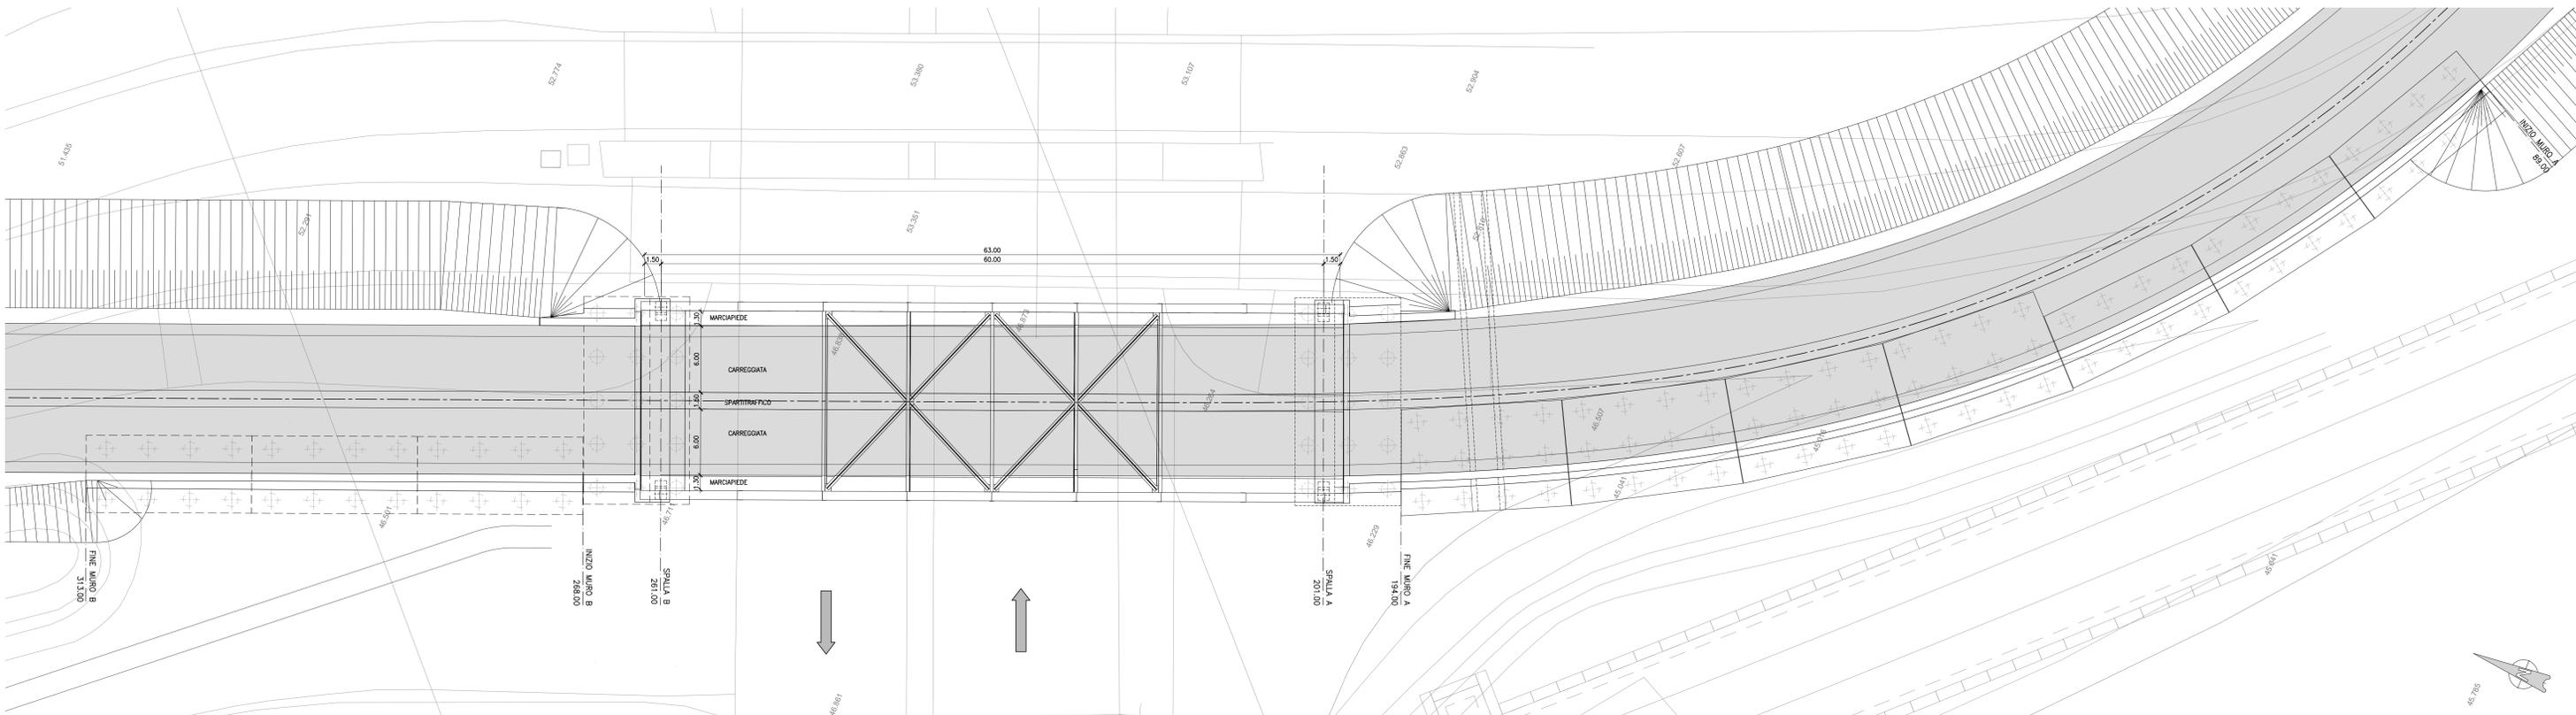


**PROSPETTO**

SCALA 1:200

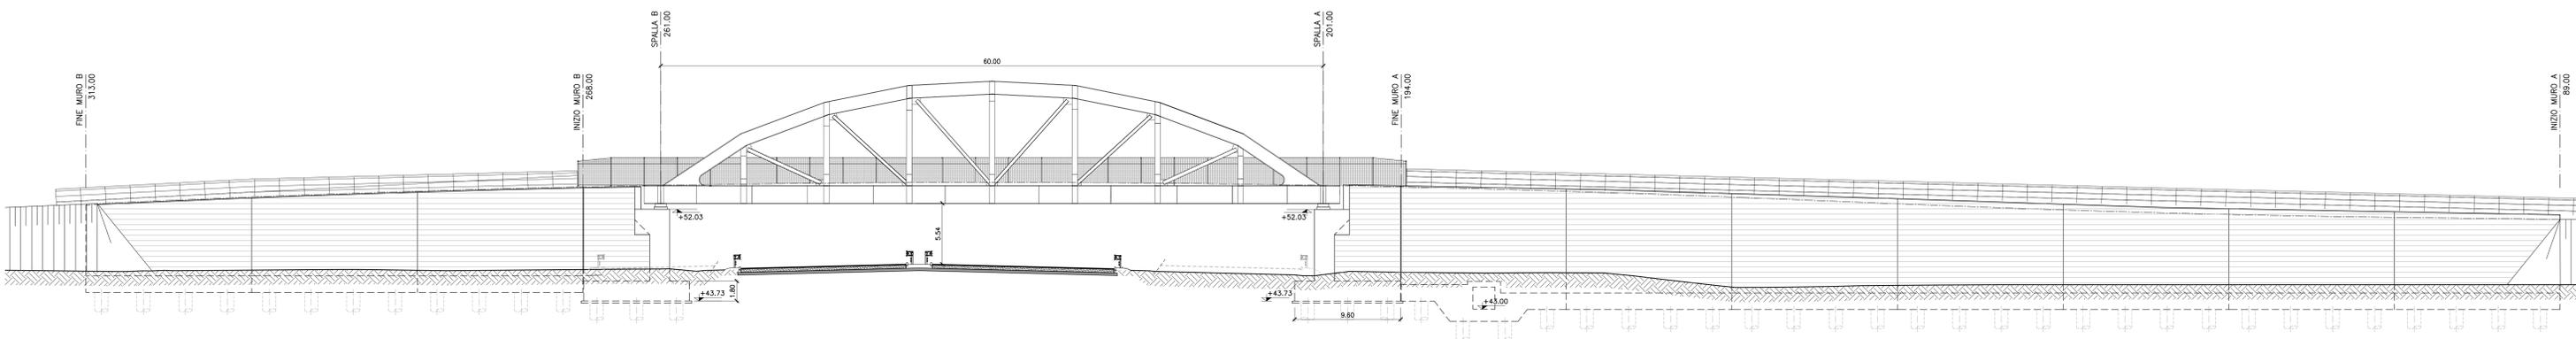


**SEZIONE TIPO IMPALCATO**

SCALA 1:50

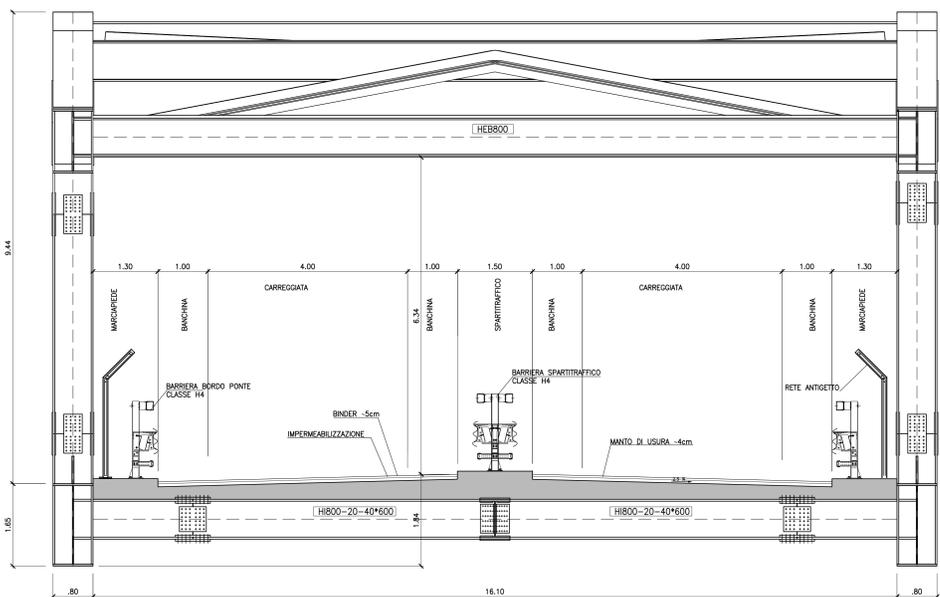

**VISTA ASSONOMETRICA**

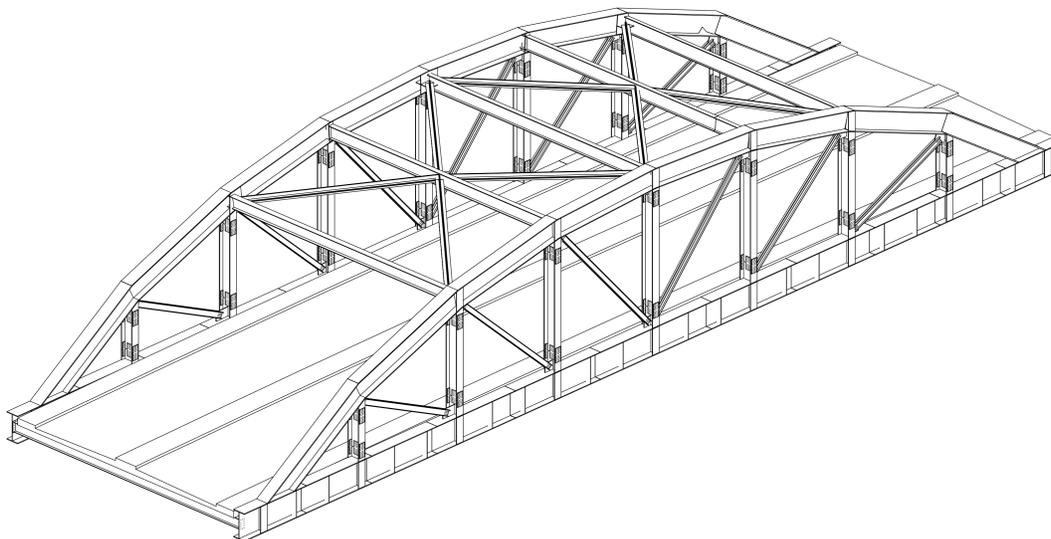

COMMITTENTE:  **RFI**  
 RETE FERROVIARIA ITALIANA  
 GRUPPO FERROVIE DELLO STATO

ALTA Sorveglianza:  **ITALFERR**  
 GRUPPO FERROVIE DELLO STATO

GENERAL CONTRACTOR:  **Consorzio Irico-IV Due**

**INFRASTRUTTURE FERROVIARIE STRATEGICHE DEFINITE DALLA LEGGE OBIETTIVO N. 443/01**  
 LINEA A.V. JA.C. TORINO-VENEZIA Tratta VERONA-PADOVA  
 Lotto funzionale Verona-Bivio Vicenza  
**PROGETTO ESECUTIVO**  
 NV56 - NUOVO CALVACAVIA DI SVINCOLO CASELLO VERONA EST  
 CAVALCAVIA  
 PIANTA, PROSPETTO E SEZIONE TIPO

GENERAL CONTRACTOR		DIRETTORE LAVORI		SCALA:
Irico-IV Due		Vale per costruzione		VARIE
Consorzio Irico-IV Due		Ing. Luca ZACCARIA		
Data: FEBBRAIO 2021		Scelta alternativa degli impegni di		
		Rivoluzione n. 0000		
		Data: FEBBRAIO 2021		

CONFERSA	LOTTO	FASE	ENTE	TIPO DOC.	OPERADISCIPLINA	PROGR.	REV.	FOGLIO
1	N17	10	Y	12	PZ	NV5600	001	A

VISTO CONSORZIO IRICO-IV DUE		Data	
Ing. Luca ZACCARIA		FEBBRAIO 2021	

Progettazione:		Redatto		Verificato		Approvato		Data		IL PROGETTISTA	
Rev.	Descrizione	Redatto	Data	Verificato	Data	Approvato	Data				
A	Requisiti precisi DM CPE n. 142/2011										
B											
C											

COI: 037591C01 CUP: J41E91000000009 File: 00112102000000000000  
 Progetto cofinanziato dalla Unione Europea Cod. origine: 00000

Scale 0/2000 TUTTI I DIRITTI DEL PRESENTE DOCUMENTO SONO RISERVATI. LA PRODUZIONE ANCHE PARZIALE È VIETATA.