PIANTA
Scala 1:100

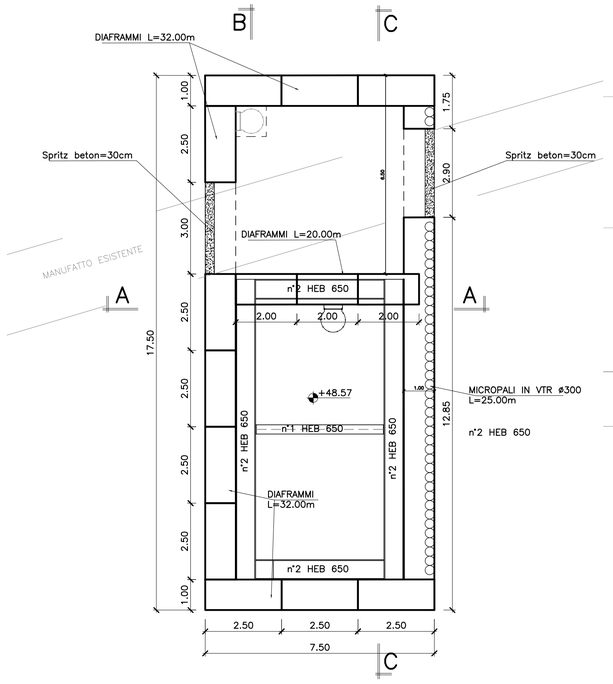

SEZIONE A–A
Scala 1:100

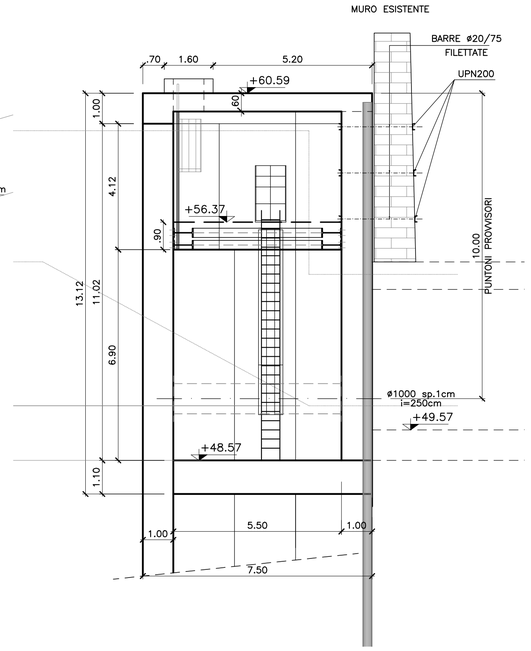

SEZIONE B–B
Scala 1:100

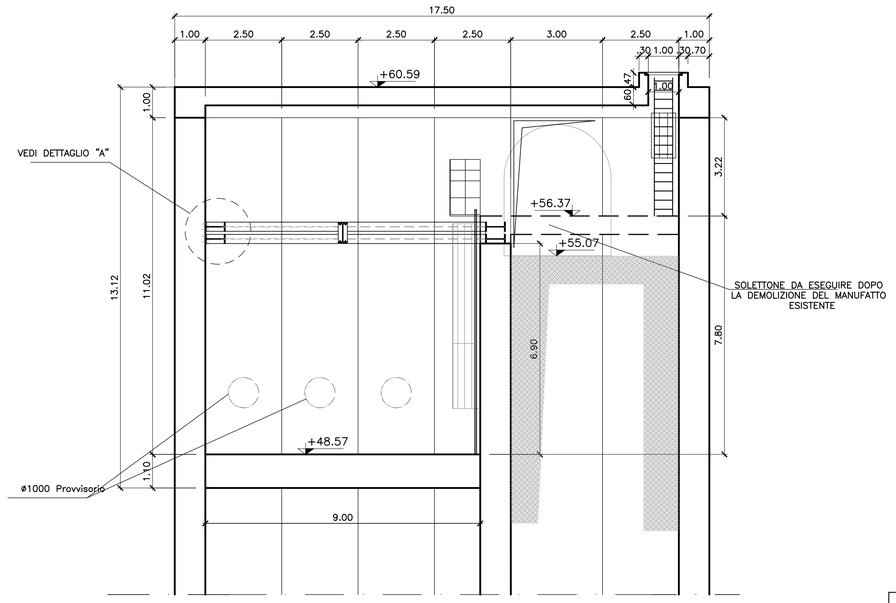

DETTAGLIO A
Scala 1:20

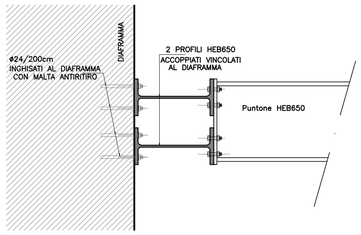

PIANTA COPERTURA
Scala 1:100

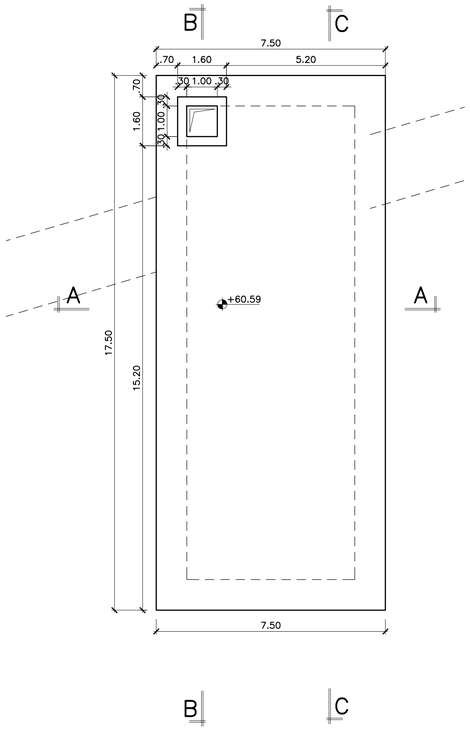

SEZIONE C–C
Scala 1:100

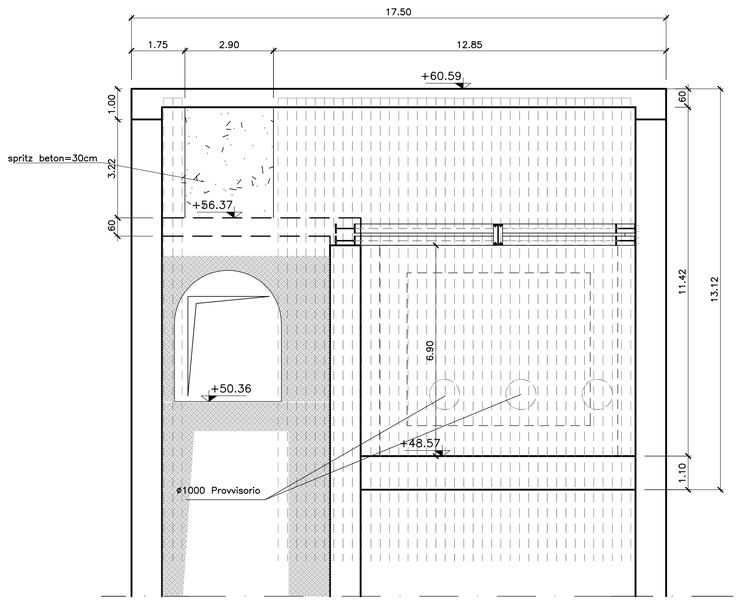

INCIDENZA ACCIAIO VALPANTENA	
VASCA DISSIPAZIONE	70Kg/m³
FONDAZIONE POZZO	80Kg/m³
PARETE POZZO	80Kg/m³
DIAFRAMMI	120Kg/m³
SCATOLARE	100Kg/m³

COMMITTENTE: RFI RETE FERROVIARIA ITALIANA GRUPPO FERROVIE DELLO STATO

ALTA SORVEGLIANZA: ITALFERR GRUPPO FERROVIE DELLO STATO

GENERAL CONTRACTOR: Consorzio IricAV Due

INFRASTRUTTURE FERROVIARIE STRATEGICHE DEFINITE DALLA LEGGE OBIETTIVO N. 443/01

LINEA A.V. /A.C. TORINO-VENEZIA Tratta VERONA-PADOVA
Lotto funzionale Verona-Bivio Vicenza

PROGETTO ESECUTIVO

IN01 - ATTRAVERSAMENTO IDRAULICO TORRENTE VALPANTENA AL km 0+751,35

POZZO DI RACCORDO - CARPENTERIA

GENERAL CONTRACTOR	DIRETTORE LAVORI	SCALA :
MANDATARIA INTEGRATORE ing. Luca RAVENDA Ordine degli Ingegneri della Provincia di Ravenna n. 4285 Data: FEBBRAIO 2021	Consorzio Iricav Due ing. Guido FRATINI Data: FEBBRAIO 2021	Valido per costruzione ing. Luca ZACCARIA iscritto all'ordine degli ingegneri di Ravenna n. A1206 Data: FEBBRAIO 2021	1:100

COMMESSA	LOTTO	FASE	ENTE	TIPO DOC.	OPERA/DISCIPLINA	PROGR.	REV.	FOGLIO
IN17	10	Y	I2	PA	IN0100	001	A	

VISTO CONSORZIO IRICAV DUE — Firma — Data: FEBBRAIO 2021

Progettazione :

Rev.	Descrizione	Redatto	Data	Verificato	Data	Approvato	Data	IL PROGETTISTA
A	Recepimento prescrizioni Del. CIPE n. 84/2017	Ing. Luca RAVENDA	FEBBRAIO 2021	Ing. Luca RAVENDA	FEBBRAIO 2021	Ing. Giovanni MALAVENDA	FEBBRAIO 2021	
B								
C								Data: FEBBRAIO 2021

CIG. 8377957CD1 — CUP: J41E91000000009 — File: IN1710Y02PAIN0100001A.DWG — Cod. origine: CODICE

Progetto cofinanziato dalla Unione Europea

Scala di plot:

TUTTI I DIRITTI DEL PRESENTE DOCUMENTO SONO RISERVATI: LA PRODUZIONE ANCHE PARZIALE È VIETATA