PIANTA

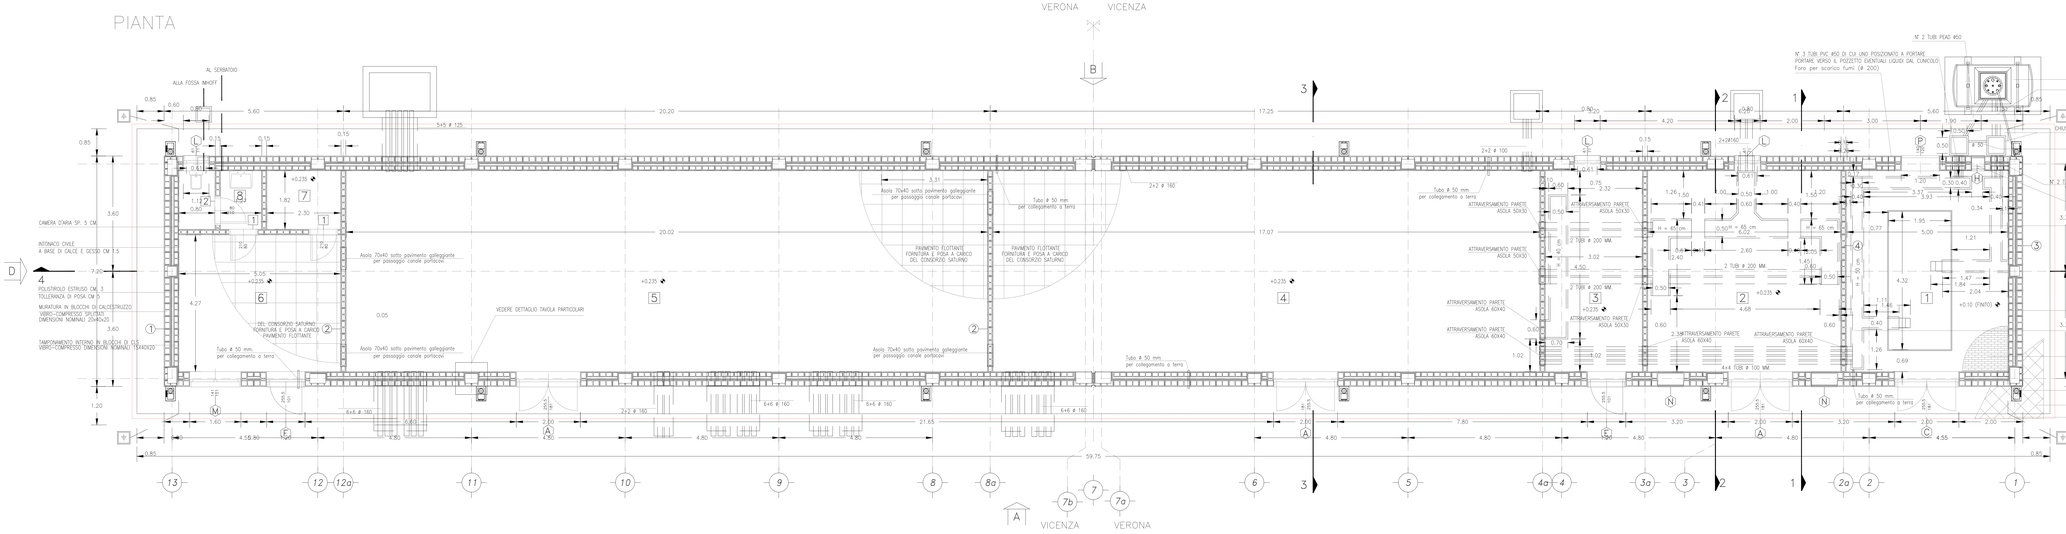
VERONA VICENZA
AL SERBATOIO
ALLA FOSSA IMHOFF
SERBATOIO GASOLIO
N° 2 TUBI PEAD Ø90
N° 3 TUBI PVC Ø50 DI CUI UNO POSIZIONATO A PORTARE PORTARE VERSO IL POZZETTO EVENTUALI LIQUIDI DAL CUNICOLO
Foro per scarico fumi (Ø 200)
N° 2 TUBI PEAD Ø50
MESSA A TERRA POZZETTO 40X40
CHIUSINI IN GHISA A CHIUSURA ERMETICA PASSAGGIO UTILE 50x50 cm
N° 1 TUBO PVC Ø50 PER EVENTUALE UTILIZZO SCENALATORE DI TRABOCCAMENTO
N° 2 TUBI PVC Ø100 + N° 1 TUBO PVC Ø50 POSIZIONATO A PORTARE VERSO IL POZZETTO EVENTUALI LIQUIDI DAL CUNICOLO INTERNO ASOLA PER VENTILAZIONE DOTATA DI ALETTE A SILOSWA GRIGLIA ANTISPPO E RETE ANTI-INSETTO
GRUPPO ELETTROGENO
INTONACO ISOLANTE SPESSORE 3,5 CM
PROFONDITA' MINIMA 25 CM
PAVIMENTO IN GRES ROSSO SP. 1 CM GUAINA RESISTENTE AGLI IDROCARBURI RISVOLTATA SULLE PARETI PER cm. 20
PLUVIALE
PAVIMENTO IN CLS VIBROCOMPRESSO
N° 1 TUBO Ø50
MESSA A TERRA POZZETTO 40X40
CAMERA D'ARIA SP. 5 CM
INTONACO CIVILE A BASE DI CALCE E GESSO CM 1.5
POLISTIROLO ESTRUSO CM. 3
TOLLERANZA DI POSA CM 5
MURATURA IN BLOCCHI DI CALCESTRUZZO VIBRO-COMPRESSO SPLITTATI DIMENSIONI NOMINALI 20x40x20
TAMPONAMENTO INTERNO IN BLOCCHI DI CLS VIBRO-COMPRESSO DIMENSIONI NOMINALI 19X40X20
DEL CONSORZIO SATURNO FORNITURA E POSA A CARICO PAVIMENTO FLOTTANTE
VEDERE DETTAGLIO TAVOLA PARTICOLARI
Tubo Ø 50 mm per collegamento a terra
Asola 70x40 sotto pavimento galleggiante per passaggio canale portacavi
Asola 70x40 sotto pavimento galleggiante per passaggio canale portacavi
Asola 70x40 sotto pavimento galleggiante per passaggio canale portacavi
Asola 70x40 sotto pavimento galleggiante per passaggio canale portacavi
Tubo Ø 50 mm per collegamento a terra
Tubo Ø 50 mm per collegamento a terra
Tubo Ø 50 mm per collegamento a terra
Tubo Ø 50 mm per collegamento a terra
PAVIMENTO FLOTTANTE FORNITURA E POSA A CARICO DEL CONSORZIO SATURNO
PAVIMENTO FLOTTANTE FORNITURA E POSA A CARICO DEL CONSORZIO SATURNO
ATTRAVERSAMENTO PARETE ASOLA 50X30
ATTRAVERSAMENTO PARETE ASOLA 60X40
2_SATTRAVERSAMENTO PARETE ASOLA 60X40
4+4 TUBI Ø 100 MM
2 TUBI Ø 200 MM
2+2 Ø 160
2+2 Ø 100
6+6 Ø 160
4+4 Ø 160
2+2+2 Ø 160
2+2+2 Ø 160
2+2+2