SEZIONE N. : 815
QT. PROGETTO : 28.262
DIST.PROG. : 19200.000

SEZIONE N. : 5
QT. PROGETTO : 27.232
DIST.PROG. : 14.262
DIST.PREC. : 14.262
DIST.SUCC. : 25.000

SCAVI E BONIFICHE	
SCOTICO	14.813 m
RILEVATI	
RILEVATO	54.217 mq
TERRENO VEGETALE	12.985 m
SOVRASTRUTTURA STRADALE	
CASSONETTO	6.000 m

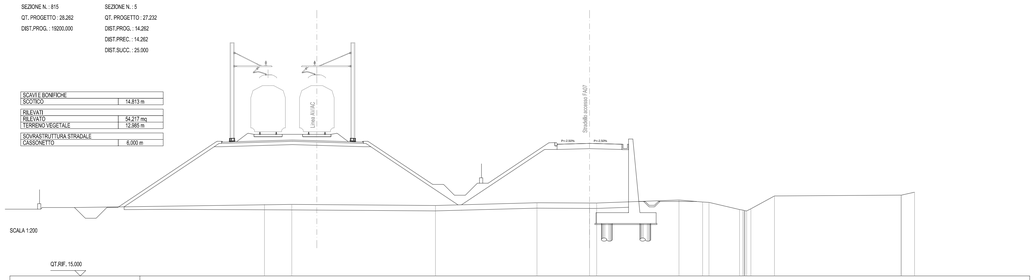

SCALA 1:200

QT.RIF. 15.000

| | | |