


LEGENDA

	ZONA B		SOTTOZONA F2
	ZONA C		SOTTOZONA F3
	ZONA C-167		SOTTOZONA F2-F1
	ZONE D		SOTTOZONA F2-F3
	Z.E.E.P. - ZONA PER L'EDILIZIA ECONOMICA E POPOLARE		SOTTOZONA F4
	ZONA E - AGRO		SOTTOZONA F5
	ZONA E1 - CONSERVAZIONE DEI CARATTERI MORFOLOGICI		SOTTOZONA G1-SERVIZI NAUTICI
	SOTTOZONA F-CAMPEGGI		SOTTOZONA G2 - IMPIANTI SPORTIVI COMUNALI
	SOTTOZONA F1		SOTTOZONA G3 - IMPIANTI SPORTIVI COMUNALI
			SOTTOZONA G4

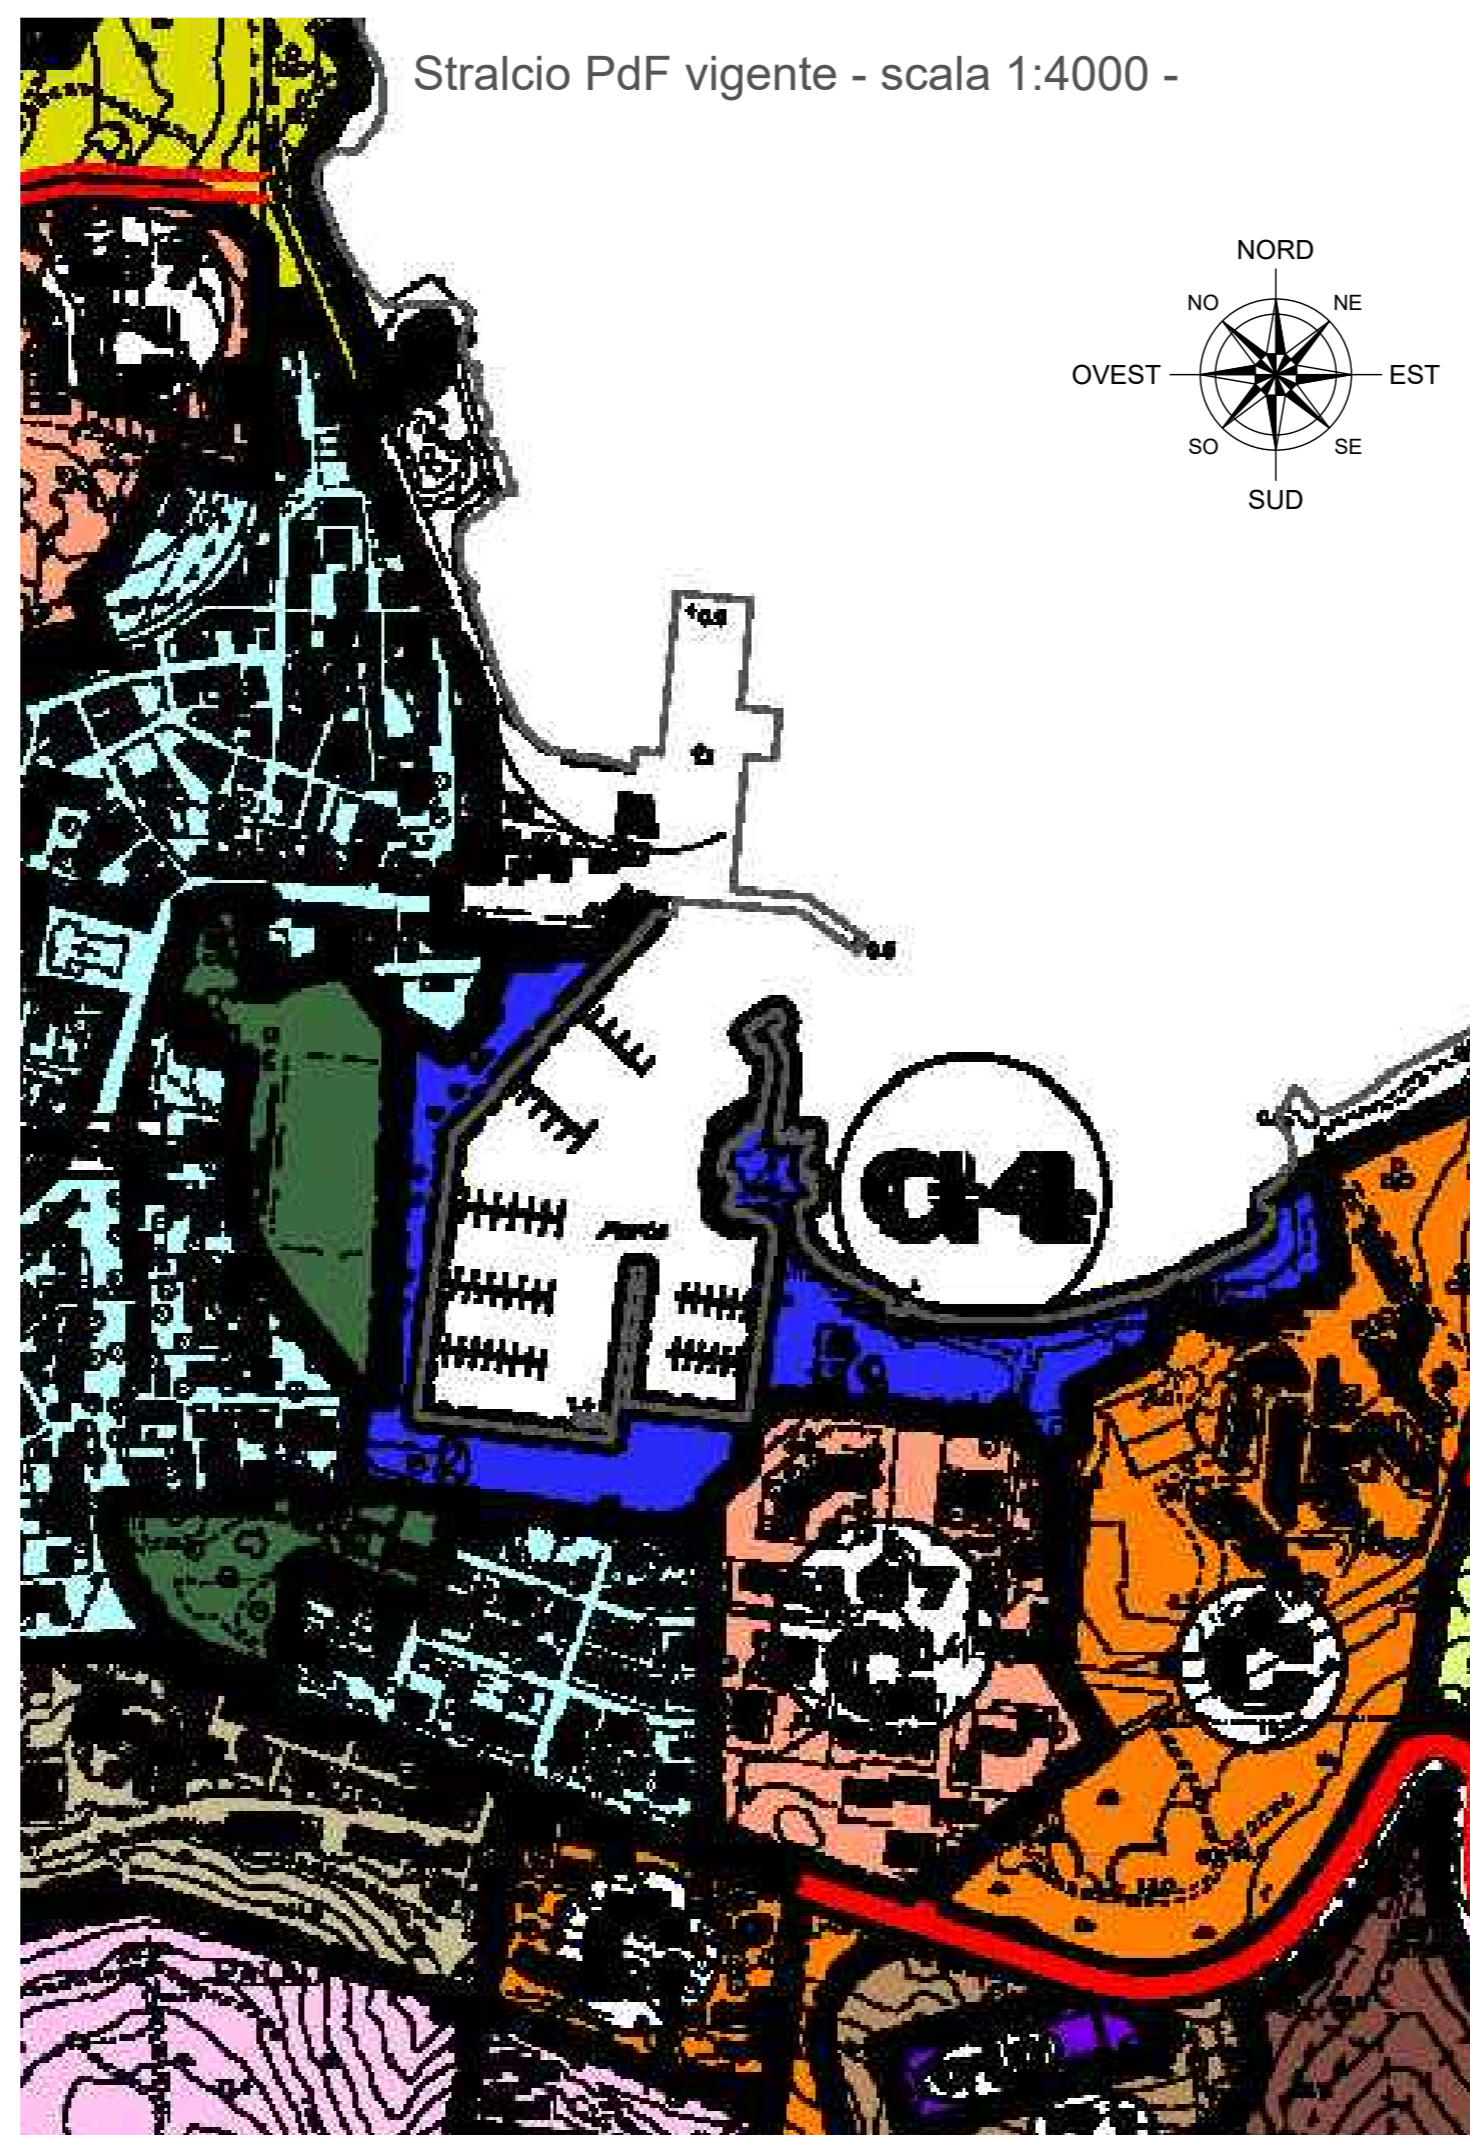

Progetto di Fattibilità Tecnica ed Economica



RPT: ENSER SRL
 ING. GIUSEPPE MUSINU
 ING. MATTEO BERNARDI
 ING. ANTONIO RUJU
 ING. FRANCESCO BOSINCU
 ING. ELENA DEMARTIS
 ARCH. SILVIA SUSSARELLU
 AGR. CANDIDO MAODDI
 DOTT.SSA ELISABETTA ALBA

COMMITTENTE

COMUNE DI PALAU
 UNIONE DEI COMUNI DELLA GALLURA
 Sindaco: Francesco Giuseppe Manna - RUP: Arch. Giovanni Tiveddu

LAVORO

INTERVENTO DI COMPLETAMENTO
 E RAZIONALIZZAZIONE DEL PORTO
 COMMERCIALE DI PALAU (SS) - SARDEGNA
 CIG: 67348058E5 - CUP: H14B15001080002

TITOLO

STRALCIO Pdf VIGENTE



COMMESSA	FASE	TIPO DOC.	PROGR.	REV.	SCALA
S16141	PP	TV	02	1	1:4000

REV.	DATA	DESCRIZIONE	REDATTO	CONTROLLATO	APPROVATO
0	22/02/2021	EMISSIONE	F. BOSINCU	G. MUSINU	G. MUSINU
1	31/03/2021	REVISIONE	F. BOSINCU	G. MUSINU	G. MUSINU
2					
3					

FOGLIO A2	CTB ENSER A1.CTB	FILE S16141-PP-TV02_1.DWG	PLOTTAGGIO 1:1
-----------	------------------	---------------------------	----------------



ENSER SRL
 C.F./P.IVA/Registro Imprese RA 02058800398
 WEB: www.enser.it
 www.enser.fr
 E-MAIL: ingegneria@enser.it
 P.E.C.: ensersrl-ra@legalmail.it

SEDE PRINCIPALE Viale A. Baccarini, 29/2 48018 Faenza (RA) Tel. (+39) 0546 663423	SEDE DI BOLOGNA Via E. Zacconi, 16 40127 Bologna (BO) Tel. (+39) 051 245663	SEDE DI SANTARCANGELO Via A. Costa, 115 47822 Santarcangelo di Romagna (RN) Tel. (+39) 0546 663423	SUCCURSALE DI PARIGI 1 Rue de Stockholm 75008 Paris (France) Tel. +33 (0)6 60688977
--------------------------------------------------------------------------------------------	--------------------------------------------------------------------------------------	---	----------------------------------------------------------------------------------------------