
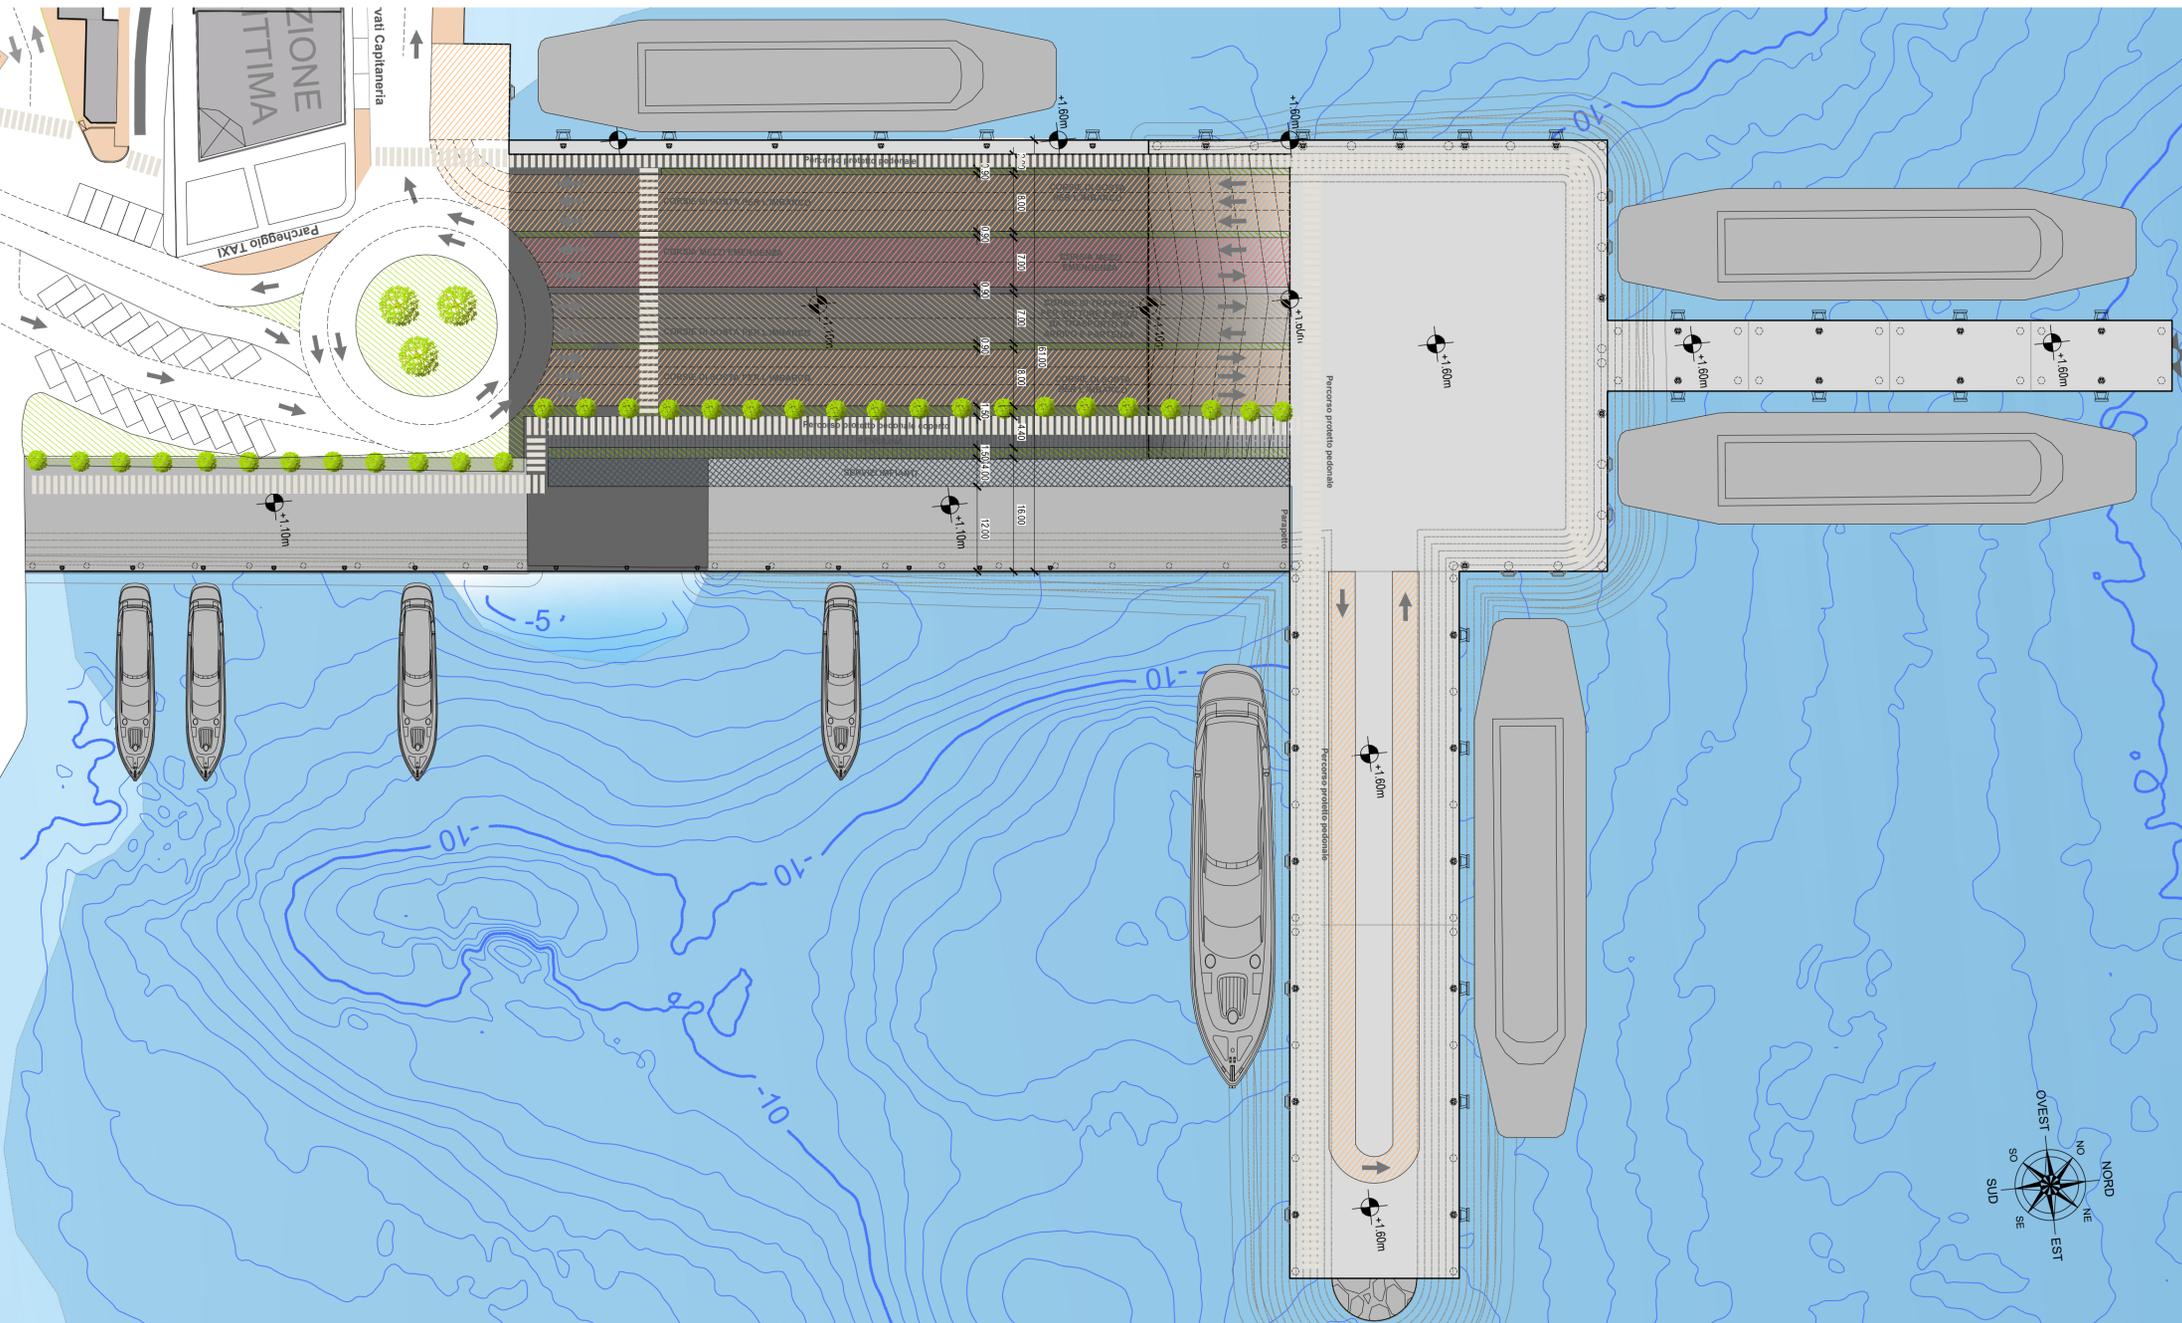


SEZIONE TRASVERSALE  
SCALA 1:100

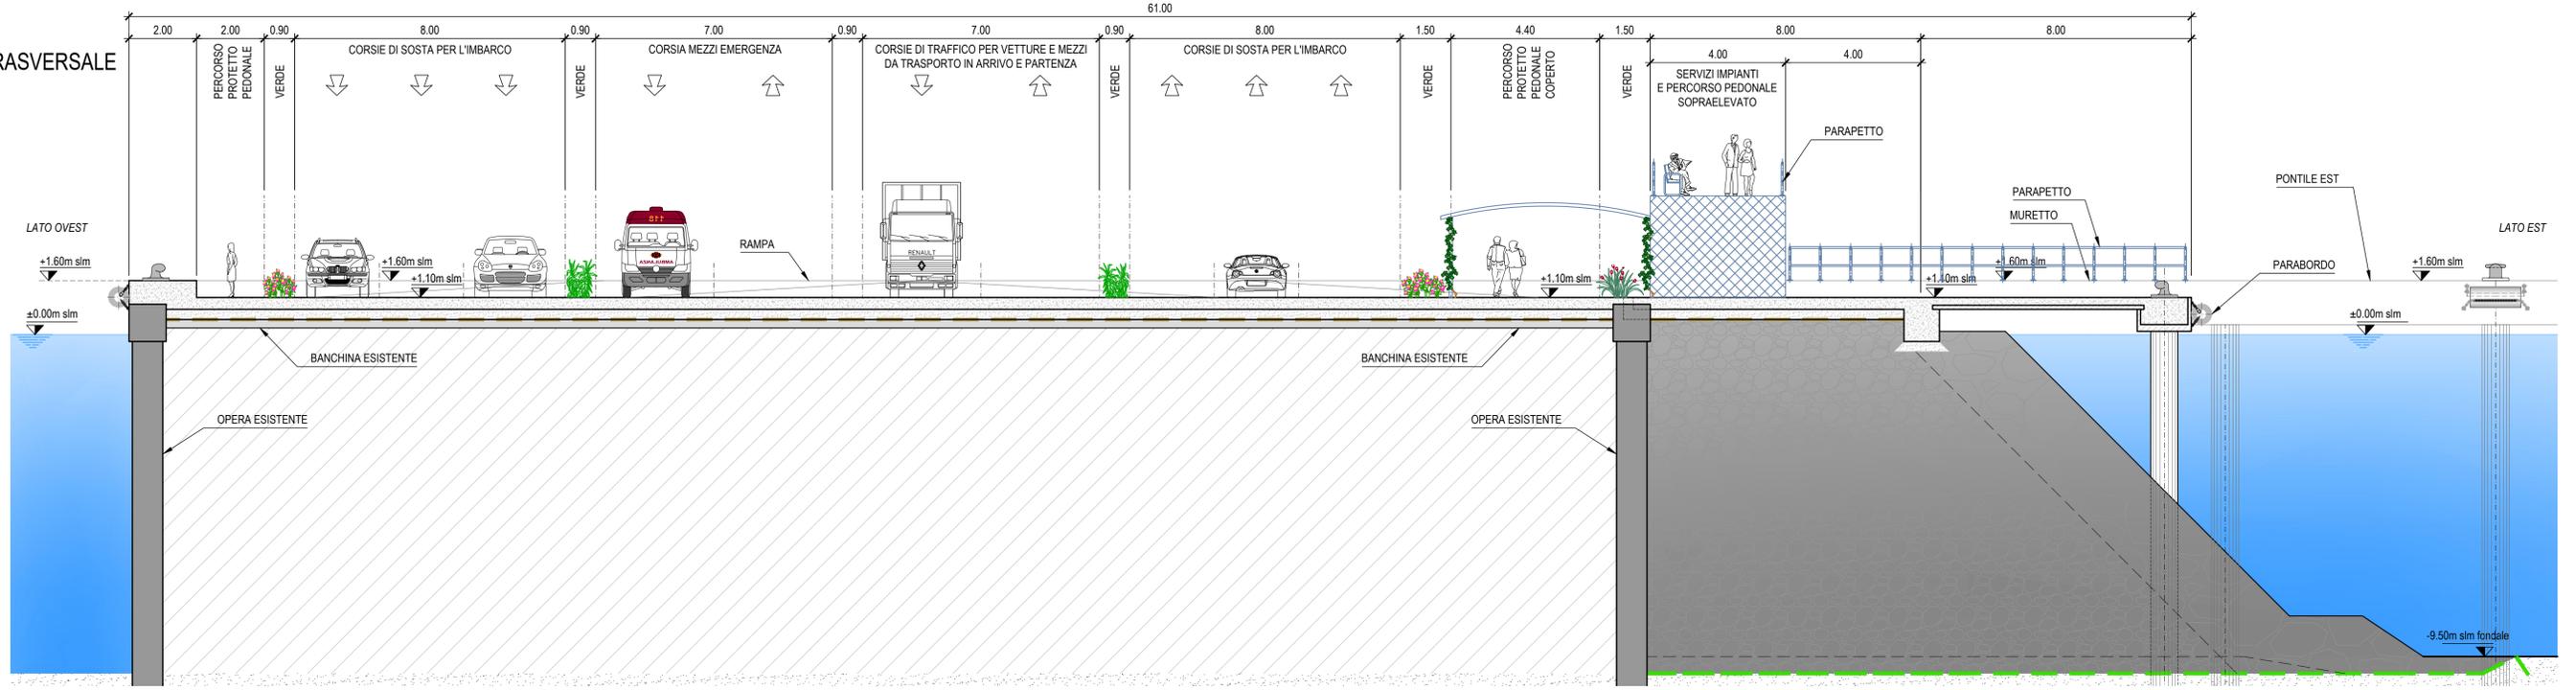

NOTE GENERALI

- Tutte le dimensioni sono espresse in metri, tutte le misure degli angoli sono espresse in gradi sessagesimali, tutte le quote altimetriche sono espresse in metri, tutte le armature sono espresse in millimetri (salvo dove diversamente indicato).
- Tutte le dimensioni di progetto dovranno essere verificate all'atto esecutivo (distanze, quote, posizionamento planimetrico, cassature, ferri di armatura, carpenterie metalliche).

Progetto di Fattibilità Tecnica ed Economica

**enser**  
RPT: ENSEER SRL  
ING. GIUSEPPE MUSINU  
ING. MATTEO BERNARDI  
ING. ANTONIO RUIJU  
ING. FRANCESCO BOSINCU  
ING. ELENA DEMARTIS  
ARCH. SILVIA SUSSARELLU  
AGR. CANDIDO MACODDY  
DOTT.SSA ELISABETTA ALBA

COMMITTENTE  
**COMUNE DI PALAU**  
UNIONE DEI COMUNI DELLA GALLURA  
Sindaco: Francesco Giuseppe Manna - RUP: Arch. Giovanni Tiveddu

LAVORO  
INTERVENTO DI COMPLETAMENTO  
E RAZIONALIZZAZIONE DEL PORTO  
COMMERCIALE DI PALAU (SS) - SARDEGNA  
CIG: 67348058E5 - CUP: H14B15001080002

TITOLO  
**SISTEMAZIONE FUNZIONALE  
PIANTA E SEZIONE**



COMMESSA	FASE	TIPO DOC.	PROGR.	REV.	SCALA
S16141	PP	TV	10	1	1:1000 - 1:500

REV.	DATA	DESCRIZIONE	REDATTO	CONTROLLATO	APPROVATO
0	22/02/2021	EMISSIONE	ENSER	A. RUIJU	G. MUSINU
1	31/03/2021	REVISIONE	ENSER	A. RUIJU	G. MUSINU
2					
3					

FOGLIO A1 | CTB ENSEER\_1.0.CTB | FILE S16141-PP-TV09-10\_1.DWG | PLOTTAGGIO 1:1

**ENSER SRL**  
C.F./P.IVA/Registro Imprese RA 02058800398  
WEB: www.enser.it | E-MAIL: ingegneria@enser.it  
P.E.C.: ensersrl-ra@legalmail.it

SEDE PRINCIPALE: Viale A. Bacarini, 29/2 | 48018 Faenza (RA) | Tel. (+39) 0546 663423  
SEDE DI BOLOGNA: Via E. Zaccari, 16 | 40127 Bologna (BO) | Tel. (+39) 051 245663  
SEDE DI SANTARCANGELO: Via A. Costa, 115 | 47822 Santarcangelo di Romagna (RA) | Tel. (+39) 0546 663423  
SUCCURSALE DI PARIGI: 3 Rue de Stockholm | 75008 Paris (France) | Tel. +33 (0)6 60688977