

LEGENDA


- ZONA B
- ZONA C
- ZONA C.167
- ZONA D
- Z.E.E.P. - ZONA PER L'EDILIZIA ECONOMICA E POPOLARE
- ZONA E - AGRO
- ZONA E1 - CONSERVAZIONE CARATTERI MORFOLOGICI
- ZONA F - CAMPEGGI
- SOTTOZONA F1 - CONCENTRAZIONE RESIDENZIALE
- SOTTOZONA F1 - CONCENTRAZIONE MISTA
- SOTTOZONA F2 - ESTENSIVA MISTA
- SOTTOZONA F2 - ESTENSIVA RESIDENZIALE
- SOTTOZONA F2 - ESTENSIVA UNIFAMILIARE
- SOTTOZONA F3 - SEMIESTENSIVA MISTA
- SOTTOZONA F3 - SEMIESTENSIVA RESIDENZIALE
- SOTTOZONA F4 - PARTICOLARI VINC. VOLUMETRICI
- SOTTOZONA G1 - SERVIZI NAUTICI
- SOTTOZONA G2 - IMPIANTI SPORTIVI COMUNALI
- SOTTOZONA G4
- SOTTOZONA H1 - AREE VERDI
- SOTTOZONA H2 - PARCHI
- SOTTOZONA H3 - AREE ASSOGG.A PARTICOLARI VINCOLI ART.10
- CENTRI MINORI - BORGO DELL'ORSO
- ATTREZZATURE COMUNITARIE
- ATTREZZATURE DI ZONA
- AREE D'USO PUBBLICO
- AREE DEMANIALI
- AREE SERVIZI TURISTICI

PALAU GOLF E F.LLI FILIGHEDDU

 Fpar - ATTREZZATURE DIVERTISSE COMUNE	 Fpar - COMPLESSI EDILIZI	 G4.1.1 - HOTEL E STILLE PER GOLF
 Fv - RESIDENZE HOTEL	 Fv - DIRITTO EDILIZIO PRIVATO	 G4.1.2 - HOTEL E STILLE PER GOLF
 Fv - VILLETTA UNIFAMILIARI	 G4.1.3 - FORESTERA CLUB HOUSE	 G4.1.4 - CENTRO MANTENZIONE
 Fv - VILLE UNIFAMILIARI	 G4.1.4 - AREA SPADE EXECUTIVE GOLF COURSE	 Fv - ALBERGO RESIDENZIALE
	 G4.1.5 - IMPIANTI SPORTIVI GOLF HOUSE PER GOLF 36 BUCHE	 Fv - ATTREZZATURE DIVERTISSE COMUNE

COMUNE DI PALAU
PIANO URBANISTICO COMUNALE
ADEGUATO AL P.T.P.

L.R. 45/1989-D.P.R.G. DEL 01/01/1993 N° 266 PUBBLICATO
NEL SUPPL. ORDIN. DEL B.U.R.A.S. N° 44 DEL 18/11/1993

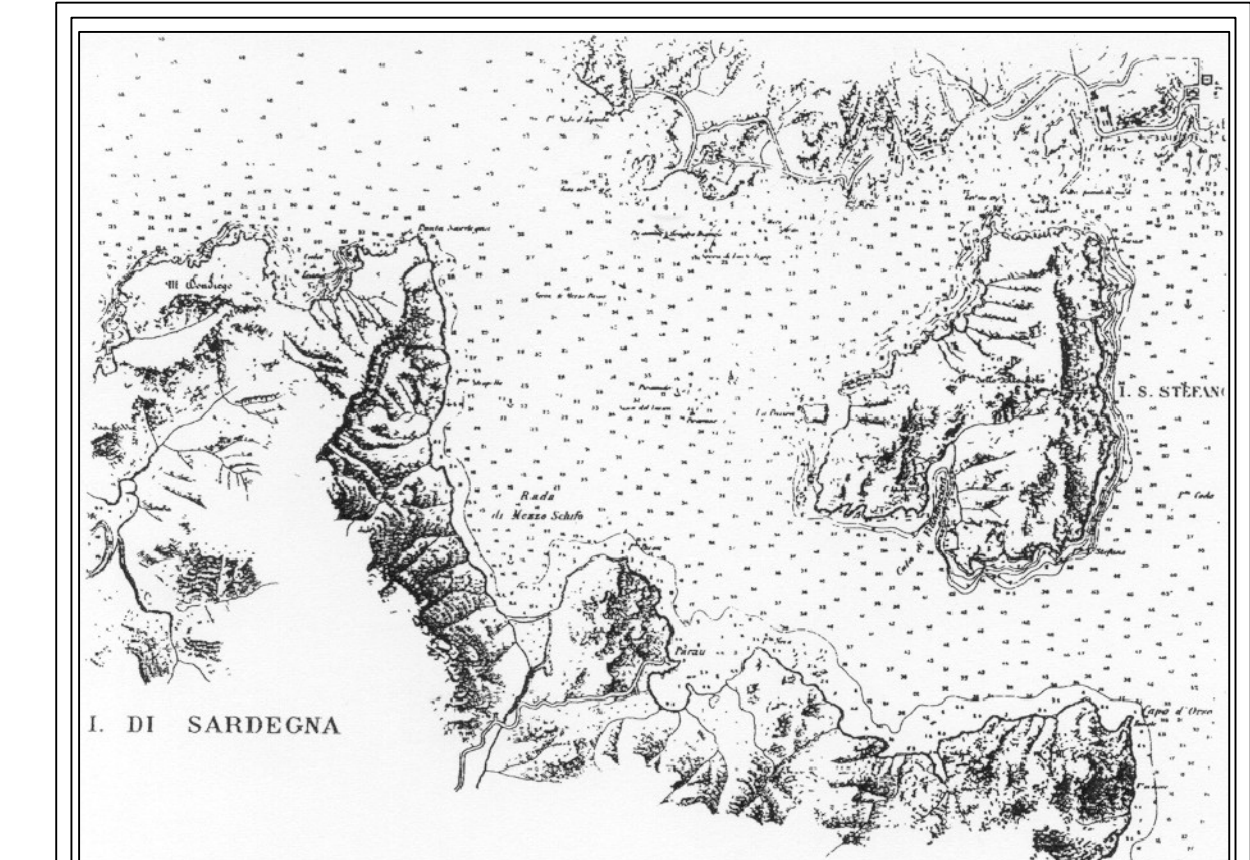

INQUADRAMENTO TERRITORIALE
P.d.F. VIGENTE

CARTOGRAFIA SUB-AMBITO COSTA EST Tav. **A15.2**

Progettisti Arch. Sergio TOCCA Ing. Gian Piero RASPIANTI Ing. G. Piero CASOTTO	Consulenze specialistiche Geologo dott. Luigi PALA Agronomo dott. G. Paolo STACCONEDDU	Sindaco Dott. Sebastiano PIRELLA
Data Settembre 2001	Aggiornamento Maggio 2005	Scala 1:4000

