




PROSPETTO LONGITUDINALE: STATO DI PROGETTO
scala 1:100

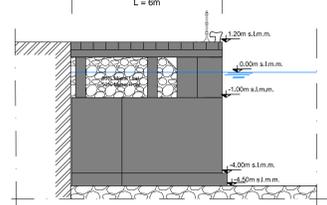


PROSPETTO FRONTALE: STATO DI PROGETTO
scala 1:100

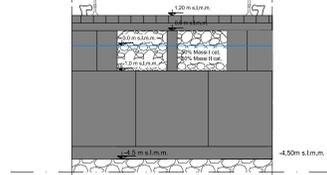


STRALCIO PLANIMETRICO: STATO DI PROGETTO
scala 1:200

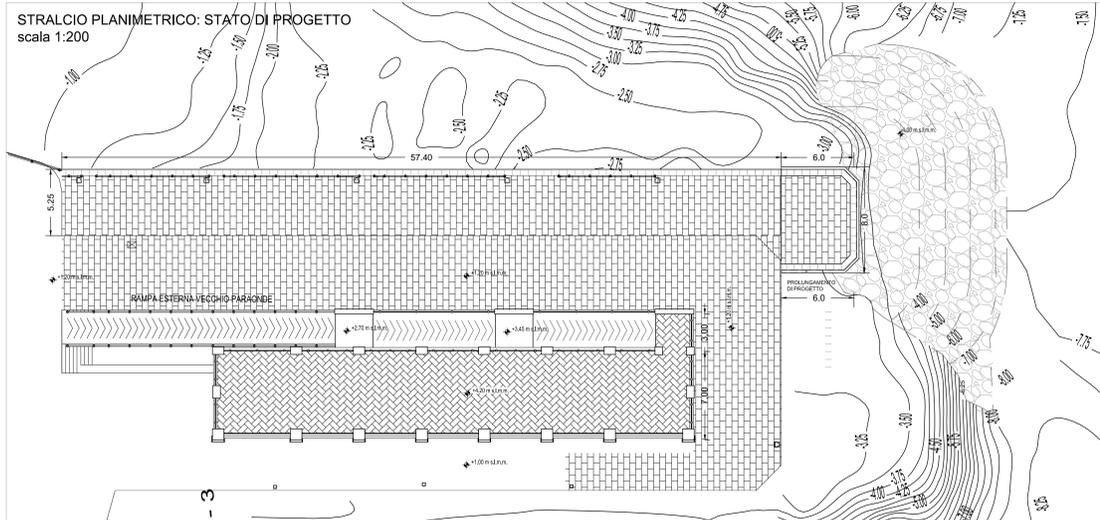


SEZIONE A-A' : STATO DI PROGETTO
scala 1:100

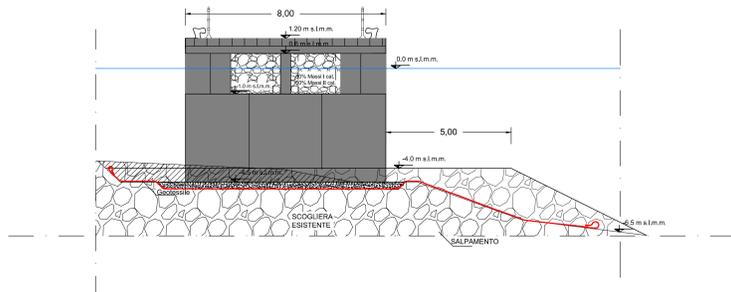



SEZIONE B-B' : STATO DI PROGETTO
scala 1:100

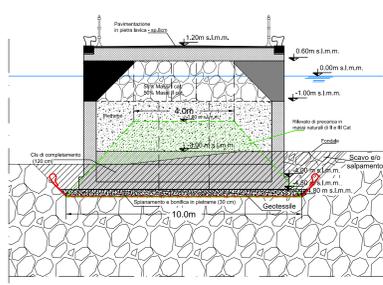

SEZIONE C-C' : STATO DI PROGETTO
scala 1:100

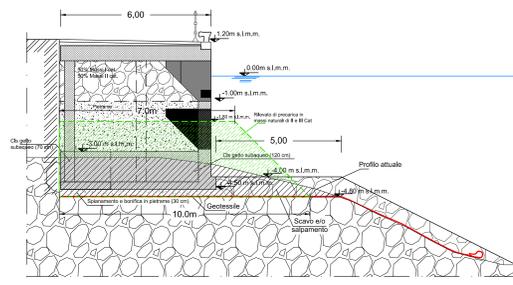

PIANTA: STATO DI PROGETTO
scala 1:100

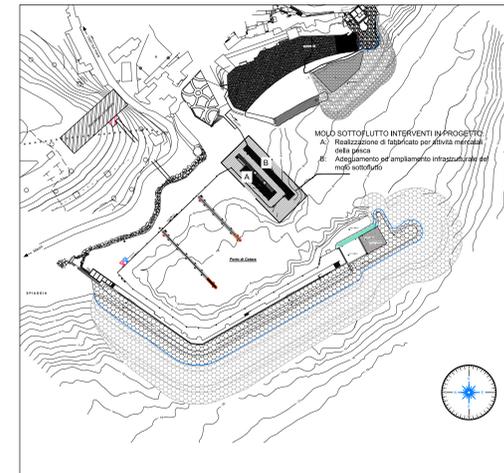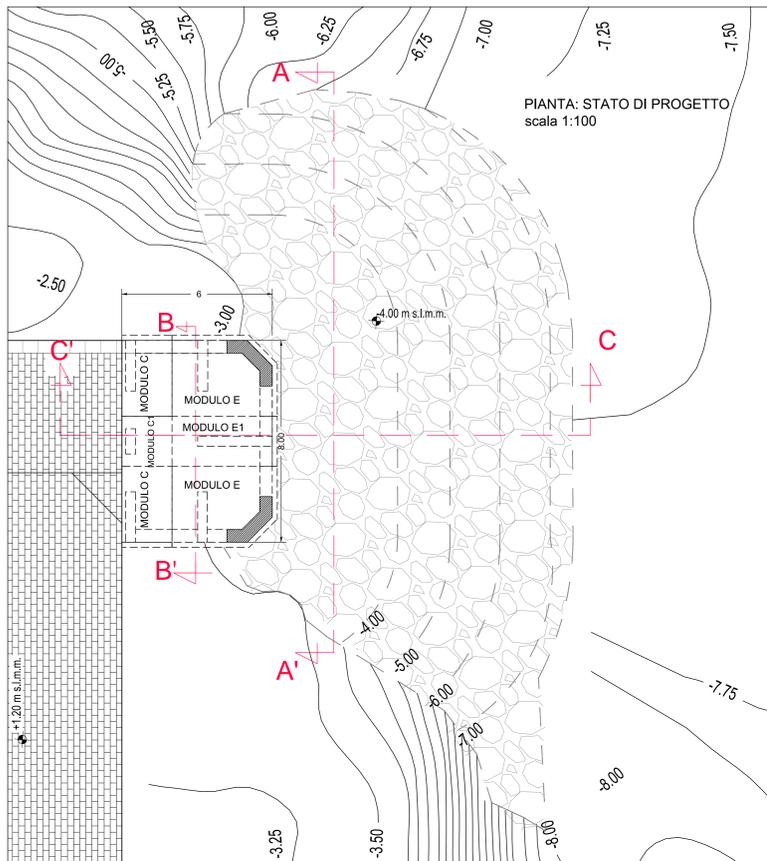

REGIONE CAMPANIA
PROVINCIA DI SALERNO



COMUNE DI CETARA

ADEGUAMENTO E AMPLIAMENTO DEL MOLO DI SOTTOFLUTTO FUNZIONALE ALLE
ATTIVITA' MERCATALI DELLA PESCA ED AL TRASPORTO PUBBLICO MARITTIMO

PROGETTO ESECUTIVO



Codice elaborato: G.5.1	Titolo elaborato: MOLO DI SOTTOFLUTTO PROLUNGAMENTO: piante e sezioni di progetto	Scala: 1:100
-----------------------------------	---	------------------------

R. T. P.:	
S.A.L.L. - Studio Associato d'Ingegneria Linguati Dott. ing. Fabio Linguati Dott. ing. Antonio Fabozzi	Dott. ing. Antonio Giuseppe Volpe
Capogruppo/Mandatario Dott. ing. Francesco Samicola	Mandatario Dott. geol. Federico Tarallo
Mandatario	Mandatario

Rif.	Data	DESCRIZIONE