

Il presente disegno e' di proprieta' aziendale - La Societa' tutelera' i propri diritti a termine di legge.



COROGRAFIA Scala 1:500.000


02	06.08.21	EMISSIONE PER INTEGRAZIONE SIA	CASAGRANDE	CECCONI	CAPRIOTTI						
01	16.04.21	RIEMISSIONE	DEL VECCHIO	CECCONI	CAPRIOTTI						
00	20.02.20	EMISSIONE	MESCHINI	CECCONI	CAPRIOTTI						
INDICE	DATA	REVISIONI	ELABORATO	VERIFICATO	APPROVATO						
<b>OPERE CONNESSE</b> su Rifacimento Parziale MET. CHIETI - RIETI DN 400 (16"), DP 24 bar			Dis. PG-TPTR-204								
			Fg. 1 di 36								
			Comm. NR /19094								
			INDICE <table border="1" style="display: inline-table; vertical-align: middle;"> <tr> <td>00</td> <td>01</td> <td>02</td> <td></td> <td></td> <td></td> </tr> </table>			00	01	02			
00	01	02									
			Scala 1:10000 - 1:5000								
TRACCIATO DI PROGETTO CON UBICAZIONE SONDAGGI (ai sensi del DPR n. 120 / 2017)			Sostituisce il .....								
			Sostituito dal .....								

Ricollegamento Allacciamento al Comune di Manoppello  
DN 100 (4"), DP 24 bar

02	06.08.21	EMISSIONE PER INTEGRAZIONE SIA	CASAGRANDE	CECCONI	CAPRIOTTI	Foglio <b>2</b> di 36 Scala 1:5000	
01	16.04.21	RIEMISSIONE	DEL VECCHIO	CECCONI	CAPRIOTTI		
INDICE	DATA	R E V I S I O N I			ELABORATO		VERIFICATO
			Dis. PG-TPTR-204				
			Comm. NR /19094				



TRACCIATO DI PROGETTO CON UBICAZIONE DEI SONDAGGI (ai sensi del DPR n. 120 / 2017)

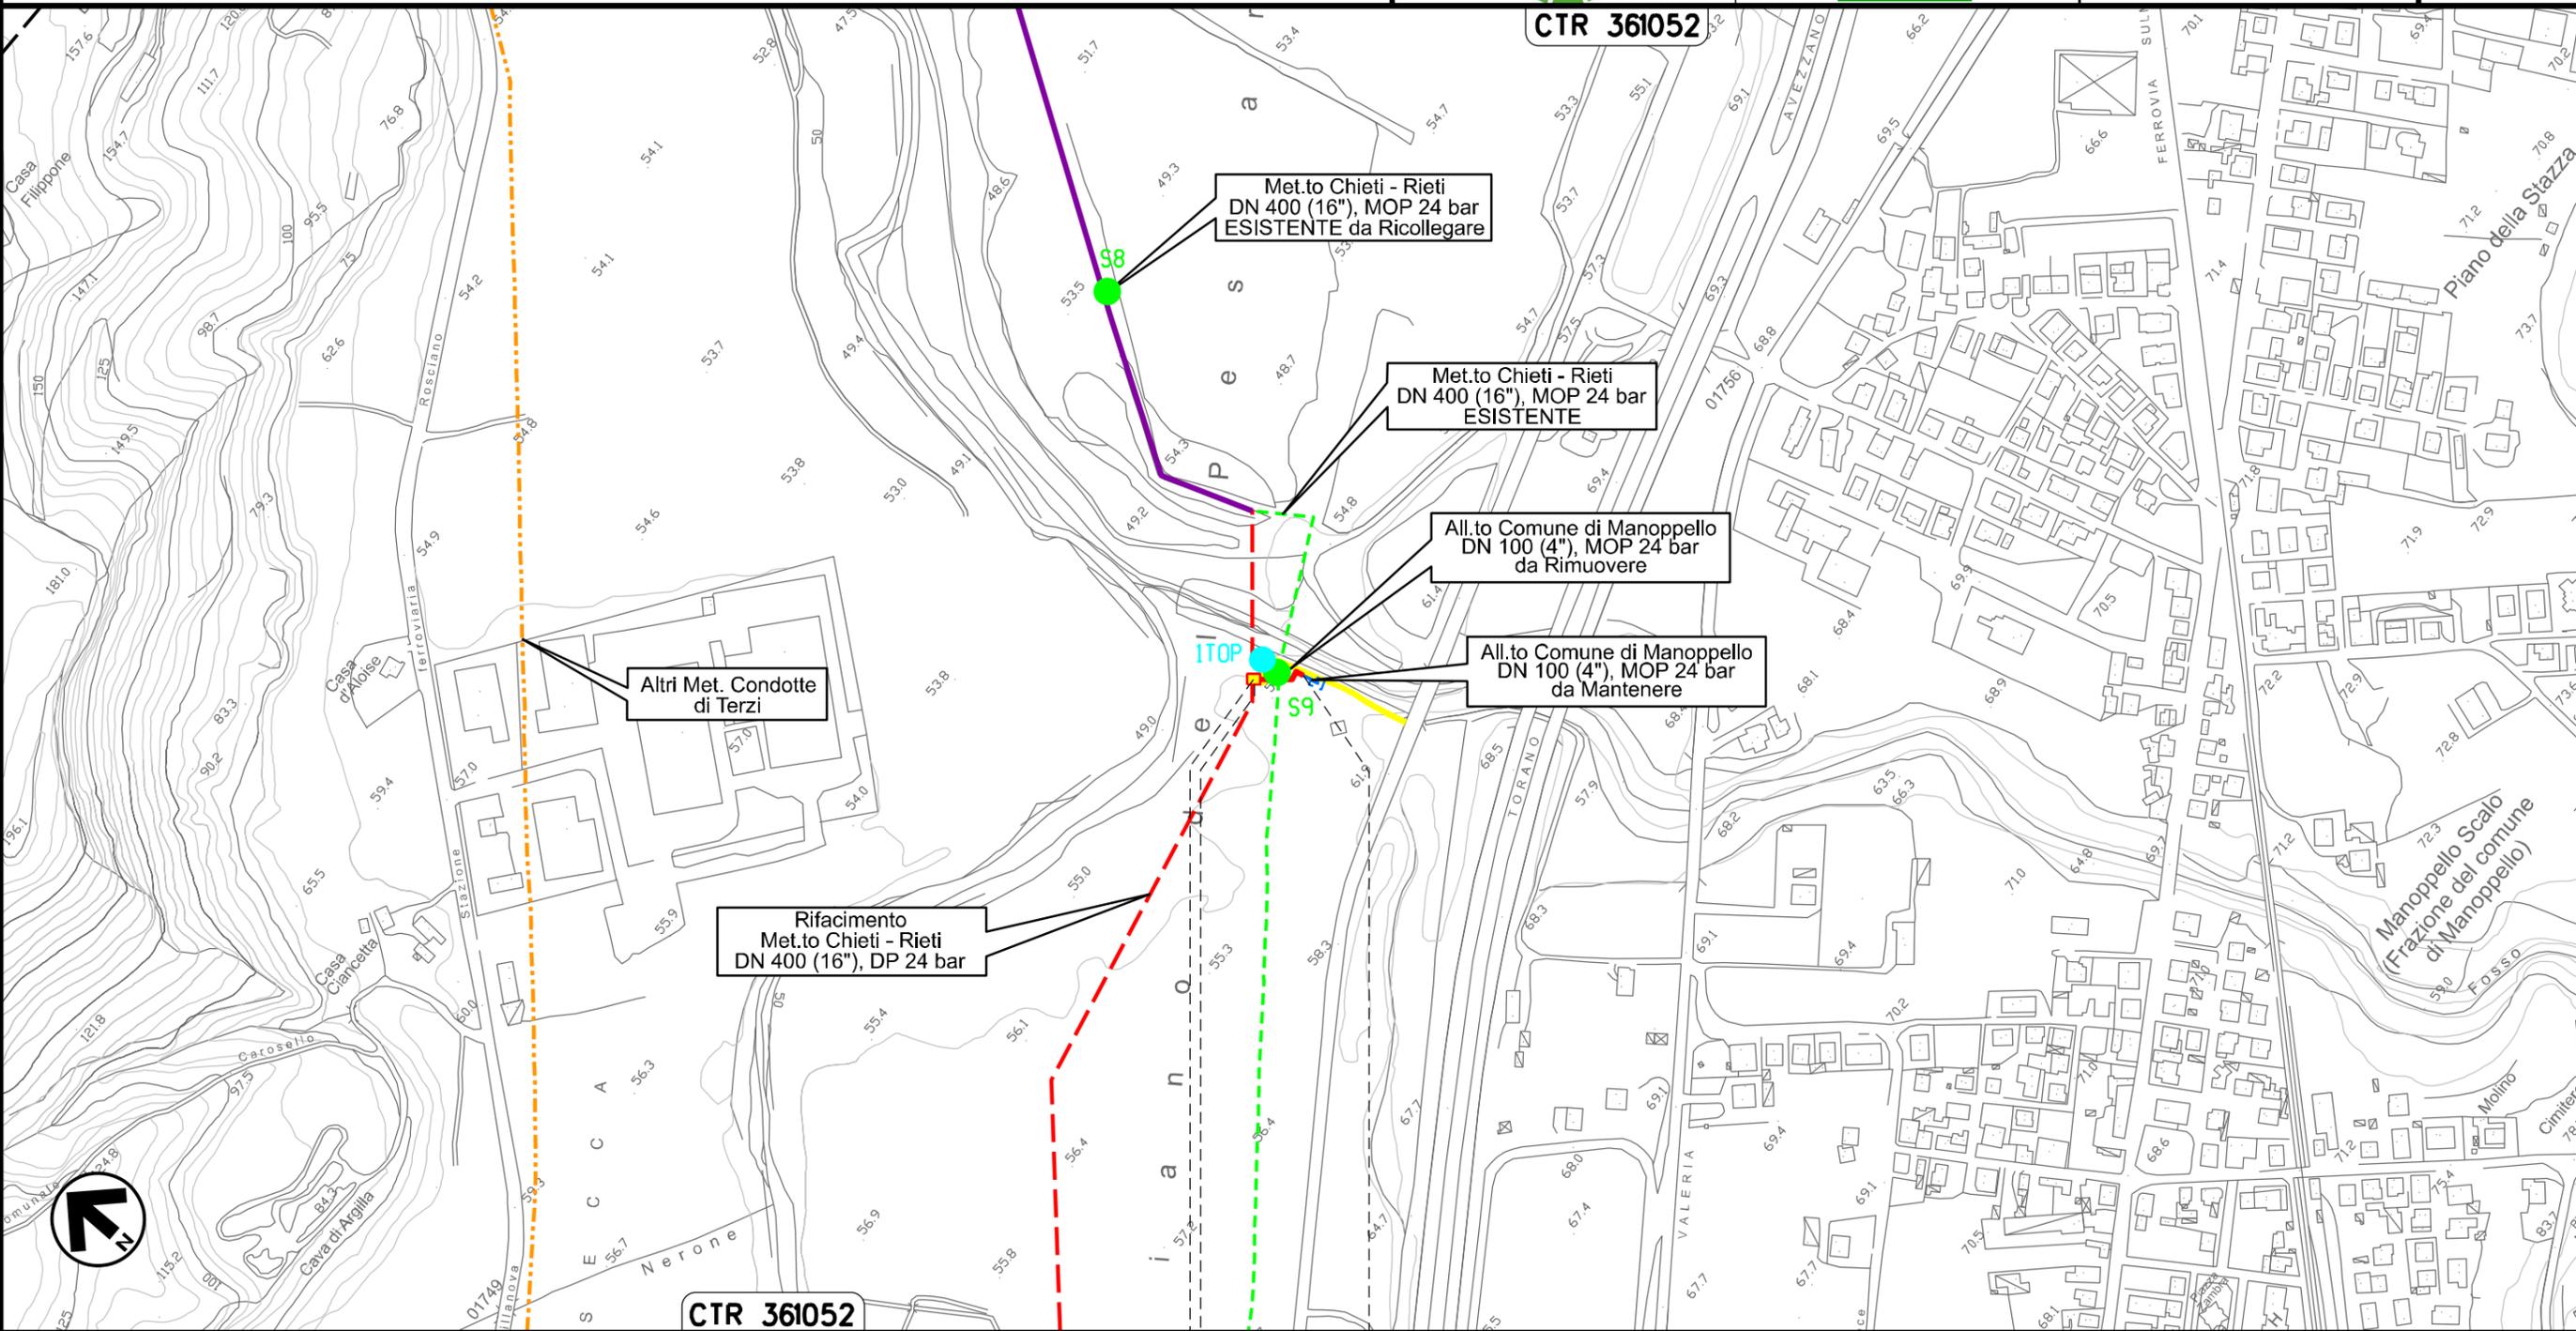

0+000      0+042

MANOPPELLO  
PESCARA


↑ PIDS Loc. Manoppello Scalo  
km 0+003

Il presente disegno e' di proprieta' aziendale - La Societa' tutelera' i propri diritti a termine di legge.

Ricollegamento Allacciamento SAGIPEL  
DN 100 (4"), DP 24 bar

02	06.08.21	EMISSIONE PER INTEGRAZIONE SIA	CASAGRANDE	CECCONI	CAPRIOTTI	Foglio <b>3</b> di 36 Scala 1:5000	
01	16.04.21	RIEMISSIONE	DEL VECCHIO	CECCONI	CAPRIOTTI		
INDICE	DATA	R E V I S I O N I			ELABORATO		VERIFICATO
			 			Dis. PG-TPTR-204	
						Comm. NR /19094	

TRACCIATO DI PROGETTO CON UBICAZIONE DEI SONDAGGI (ai sensi del DPR n. 120 / 2017)

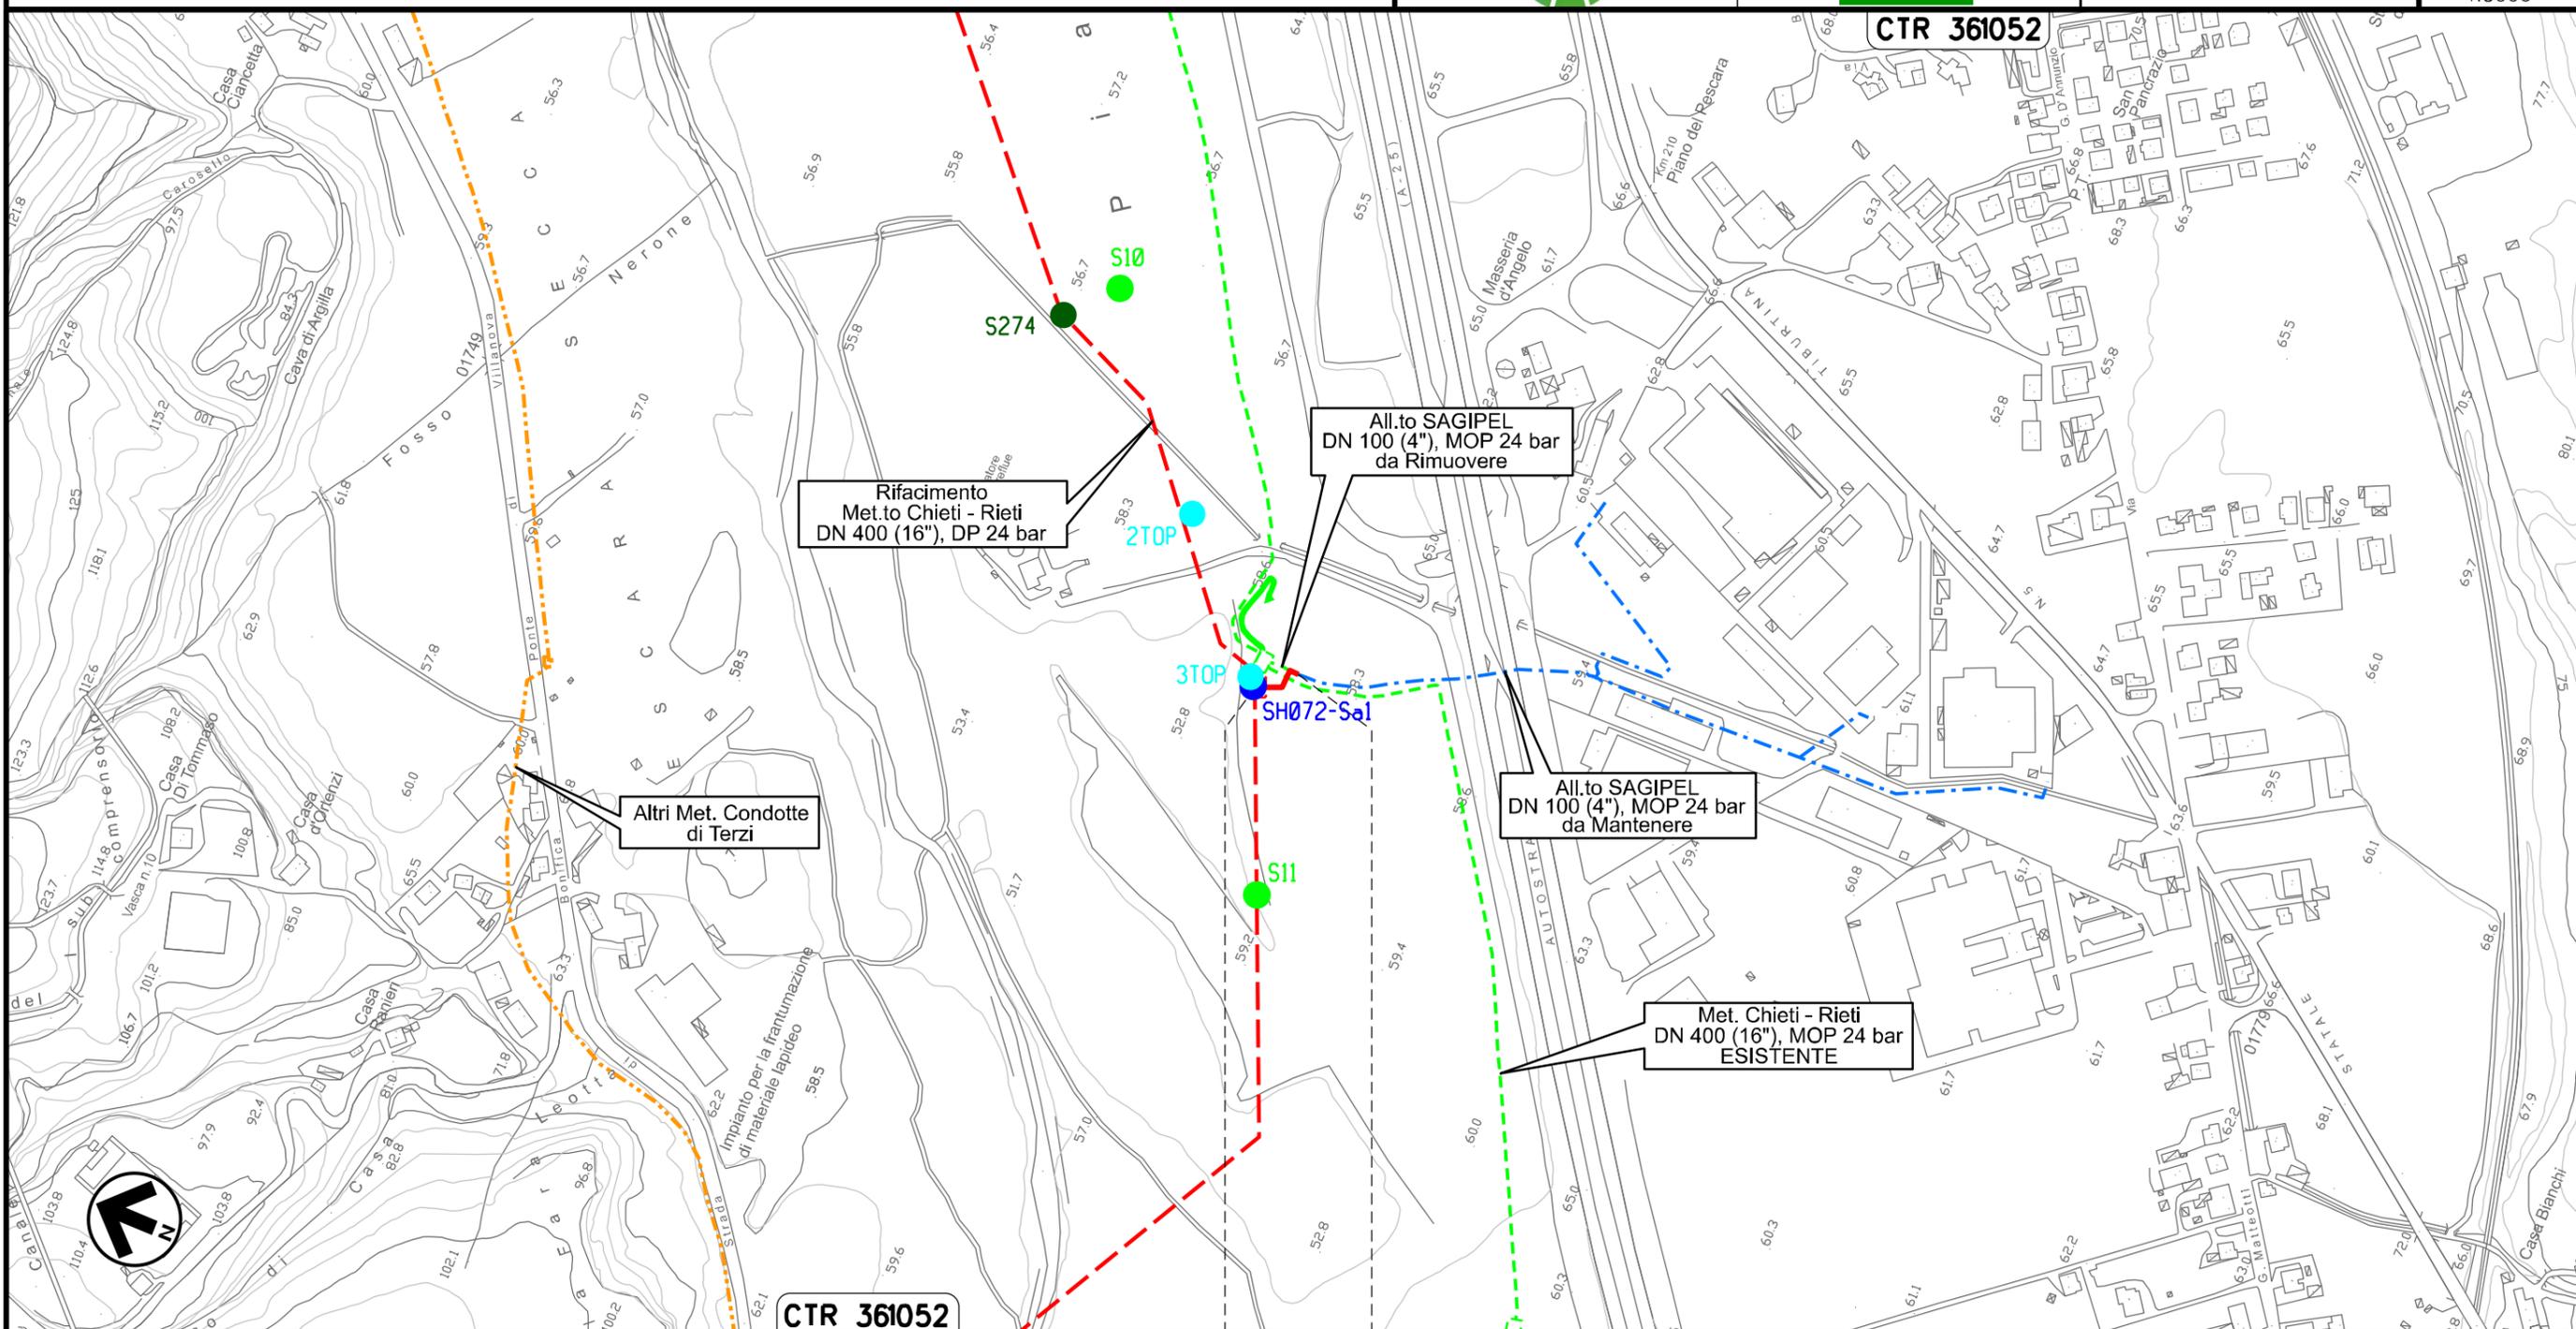

0+000 0+041

MANOPELLO  
PESCARA

Il presente disegno e' di proprieta' aziendale - La Societa' tutelera' i propri diritti a termine di legge.

Ricollegamento Derivazione N.I. Alanno  
DN 100 (4"), DP 24 bar

02	06.08.21	EMISSIONE PER INTEGRAZIONE SIA	CASAGRANDE	CECCONI	CAPRIOTTI
01	16.04.21	RIEMISSIONE	DEL VECCHIO	CECCONI	CAPRIOTTI
INDICE	DATA	R E V I S I O N I			
		ELABORATO	VERIFICATO	APPROVATO	


Foglio  
**4**  
di 36  
Scala  
1:5000

TRACCIATO DI PROGETTO CON UBICAZIONE DEI SONDAGGI (ai sensi del DPR n. 120 / 2017)



Dis. PG-TPTR-204  
Comm. NR /19094

Il presente disegno e' di proprieta' aziendale - La Societa' tutelera' i propri diritti a termine di legge.

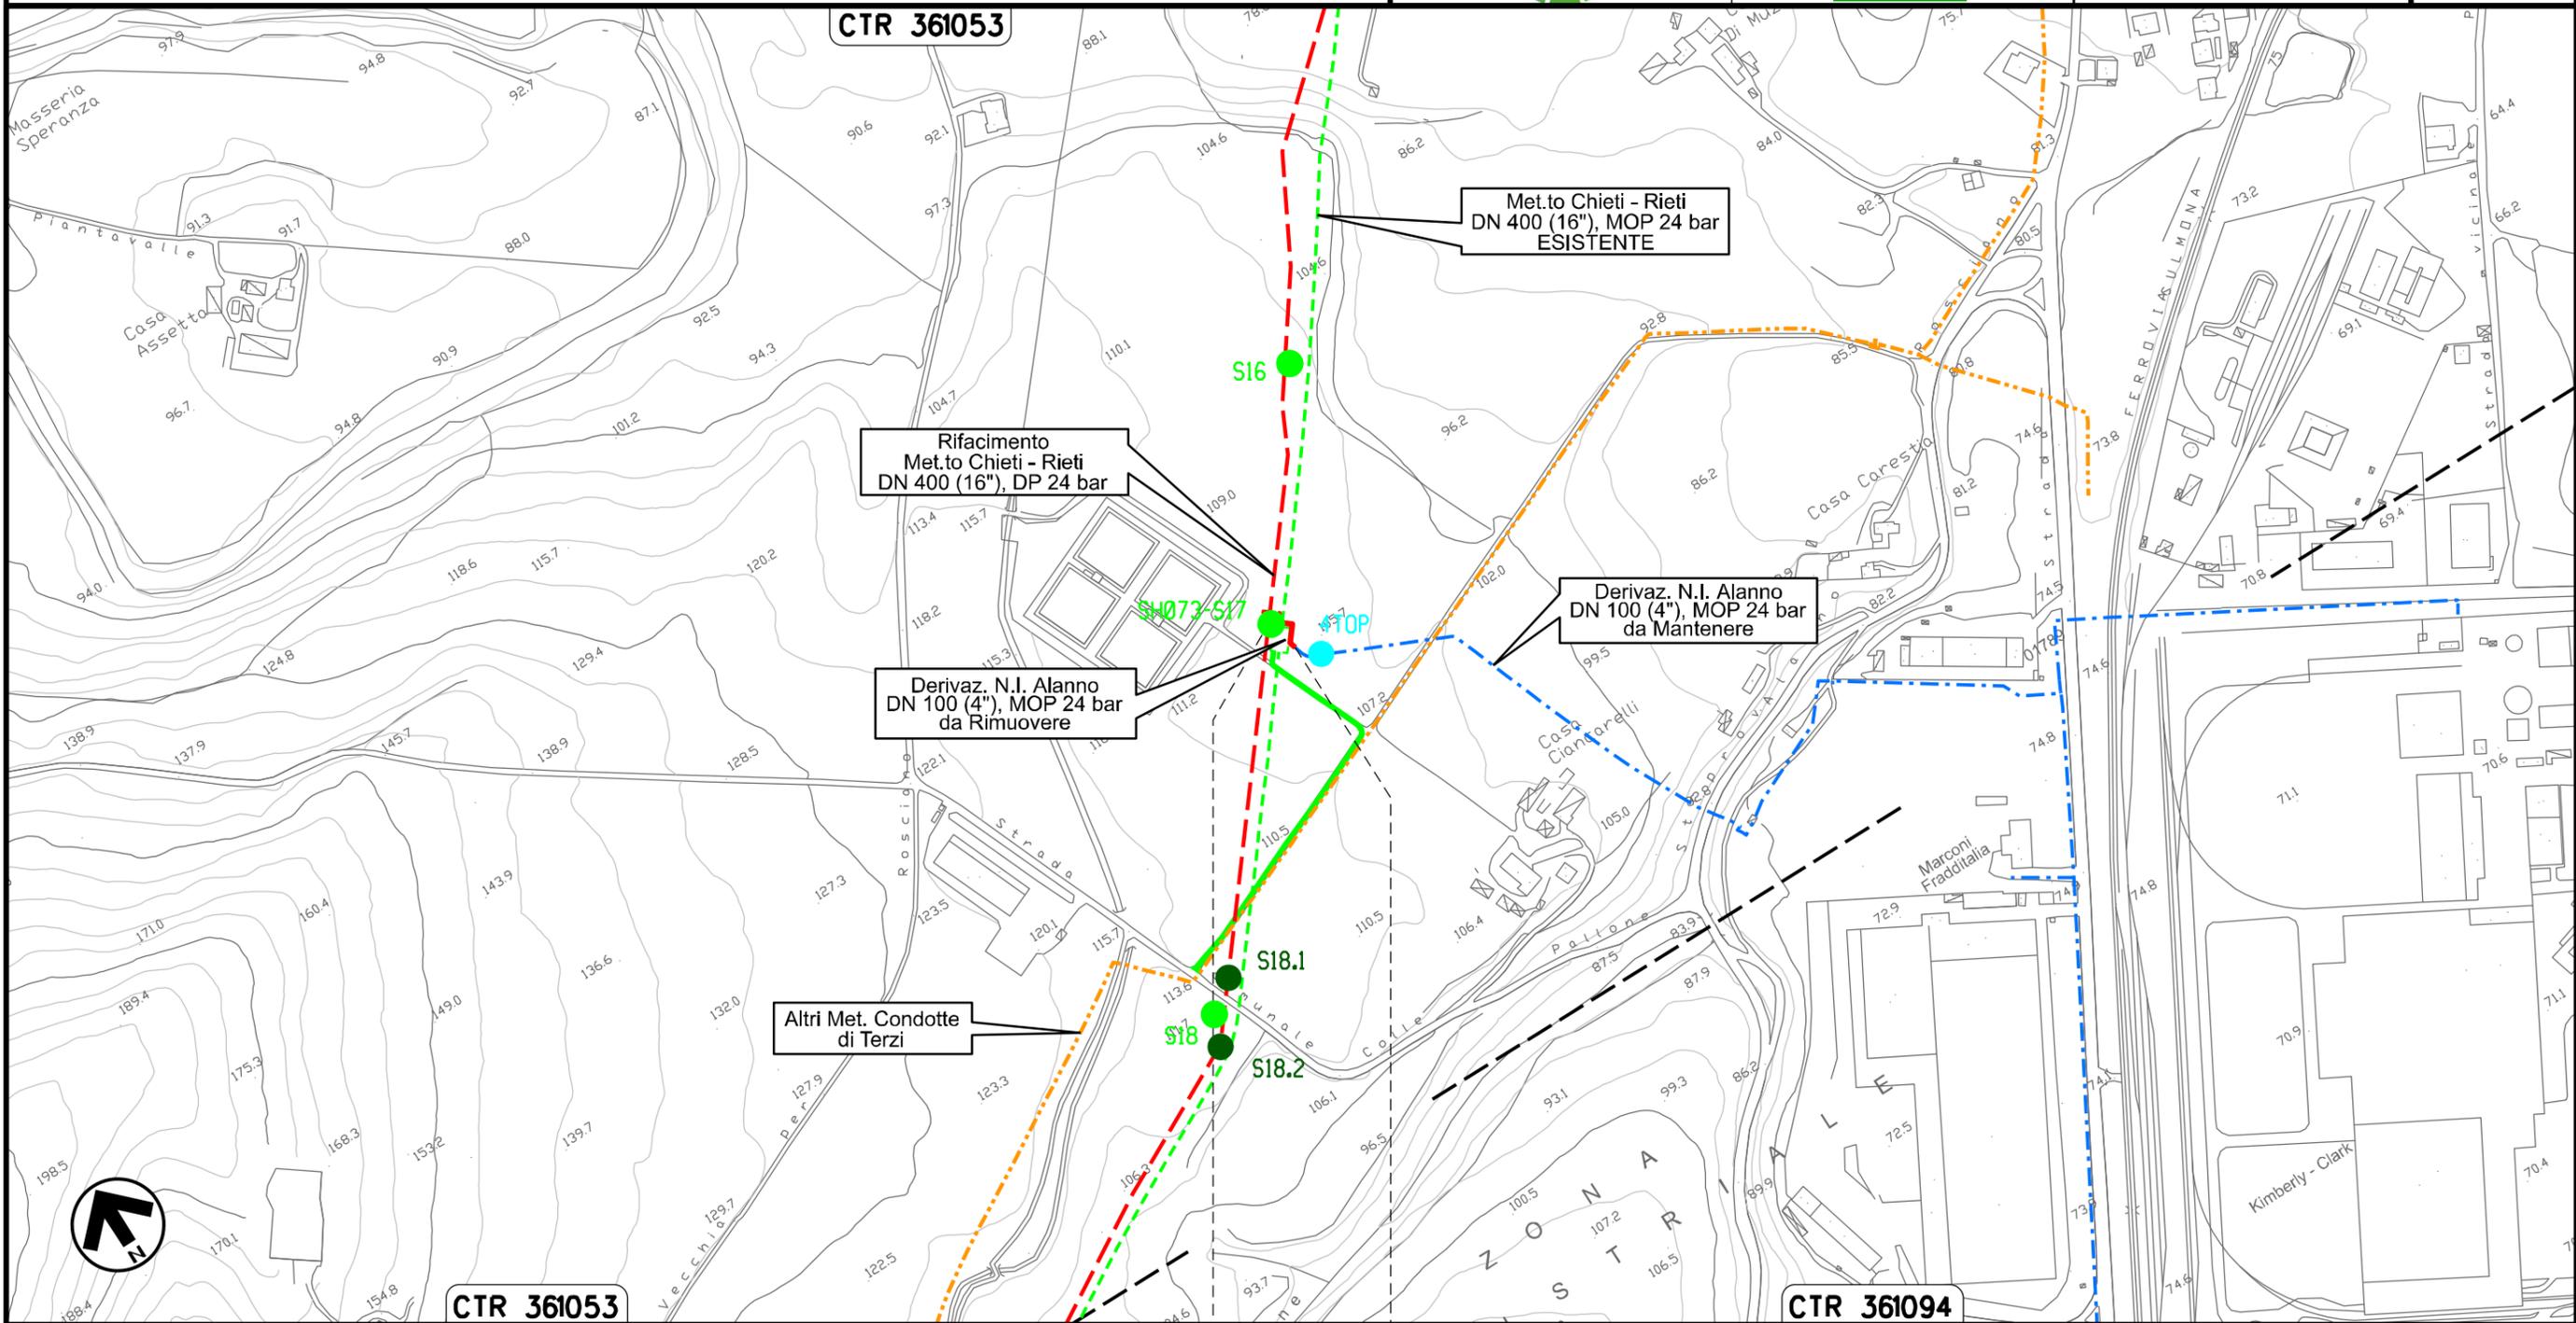

0+000      0+038


ALANNO  
PESCARA



Nuovo Allacciamento Comune di Alanno  
DN 100 (4"), DP 24 bar

02	06.08.21	EMISSIONE PER INTEGRAZIONE SIA	CASAGRANDE	CECCONI	CAPRIOTTI	Foglio <b>5</b> di 36 Scala 1:5000	
01	16.04.21	RIEMISSIONE	DEL VECCHIO	CECCONI	CAPRIOTTI		
INDICE	DATA	R E V I S I O N I			ELABORATO		VERIFICATO
Dis. PG-TPTR-204							
Comm. NR /19094							

TRACCIATO DI PROGETTO CON UBICAZIONE DEI SONDAGGI (ai sensi del DPR n. 120 / 2017)

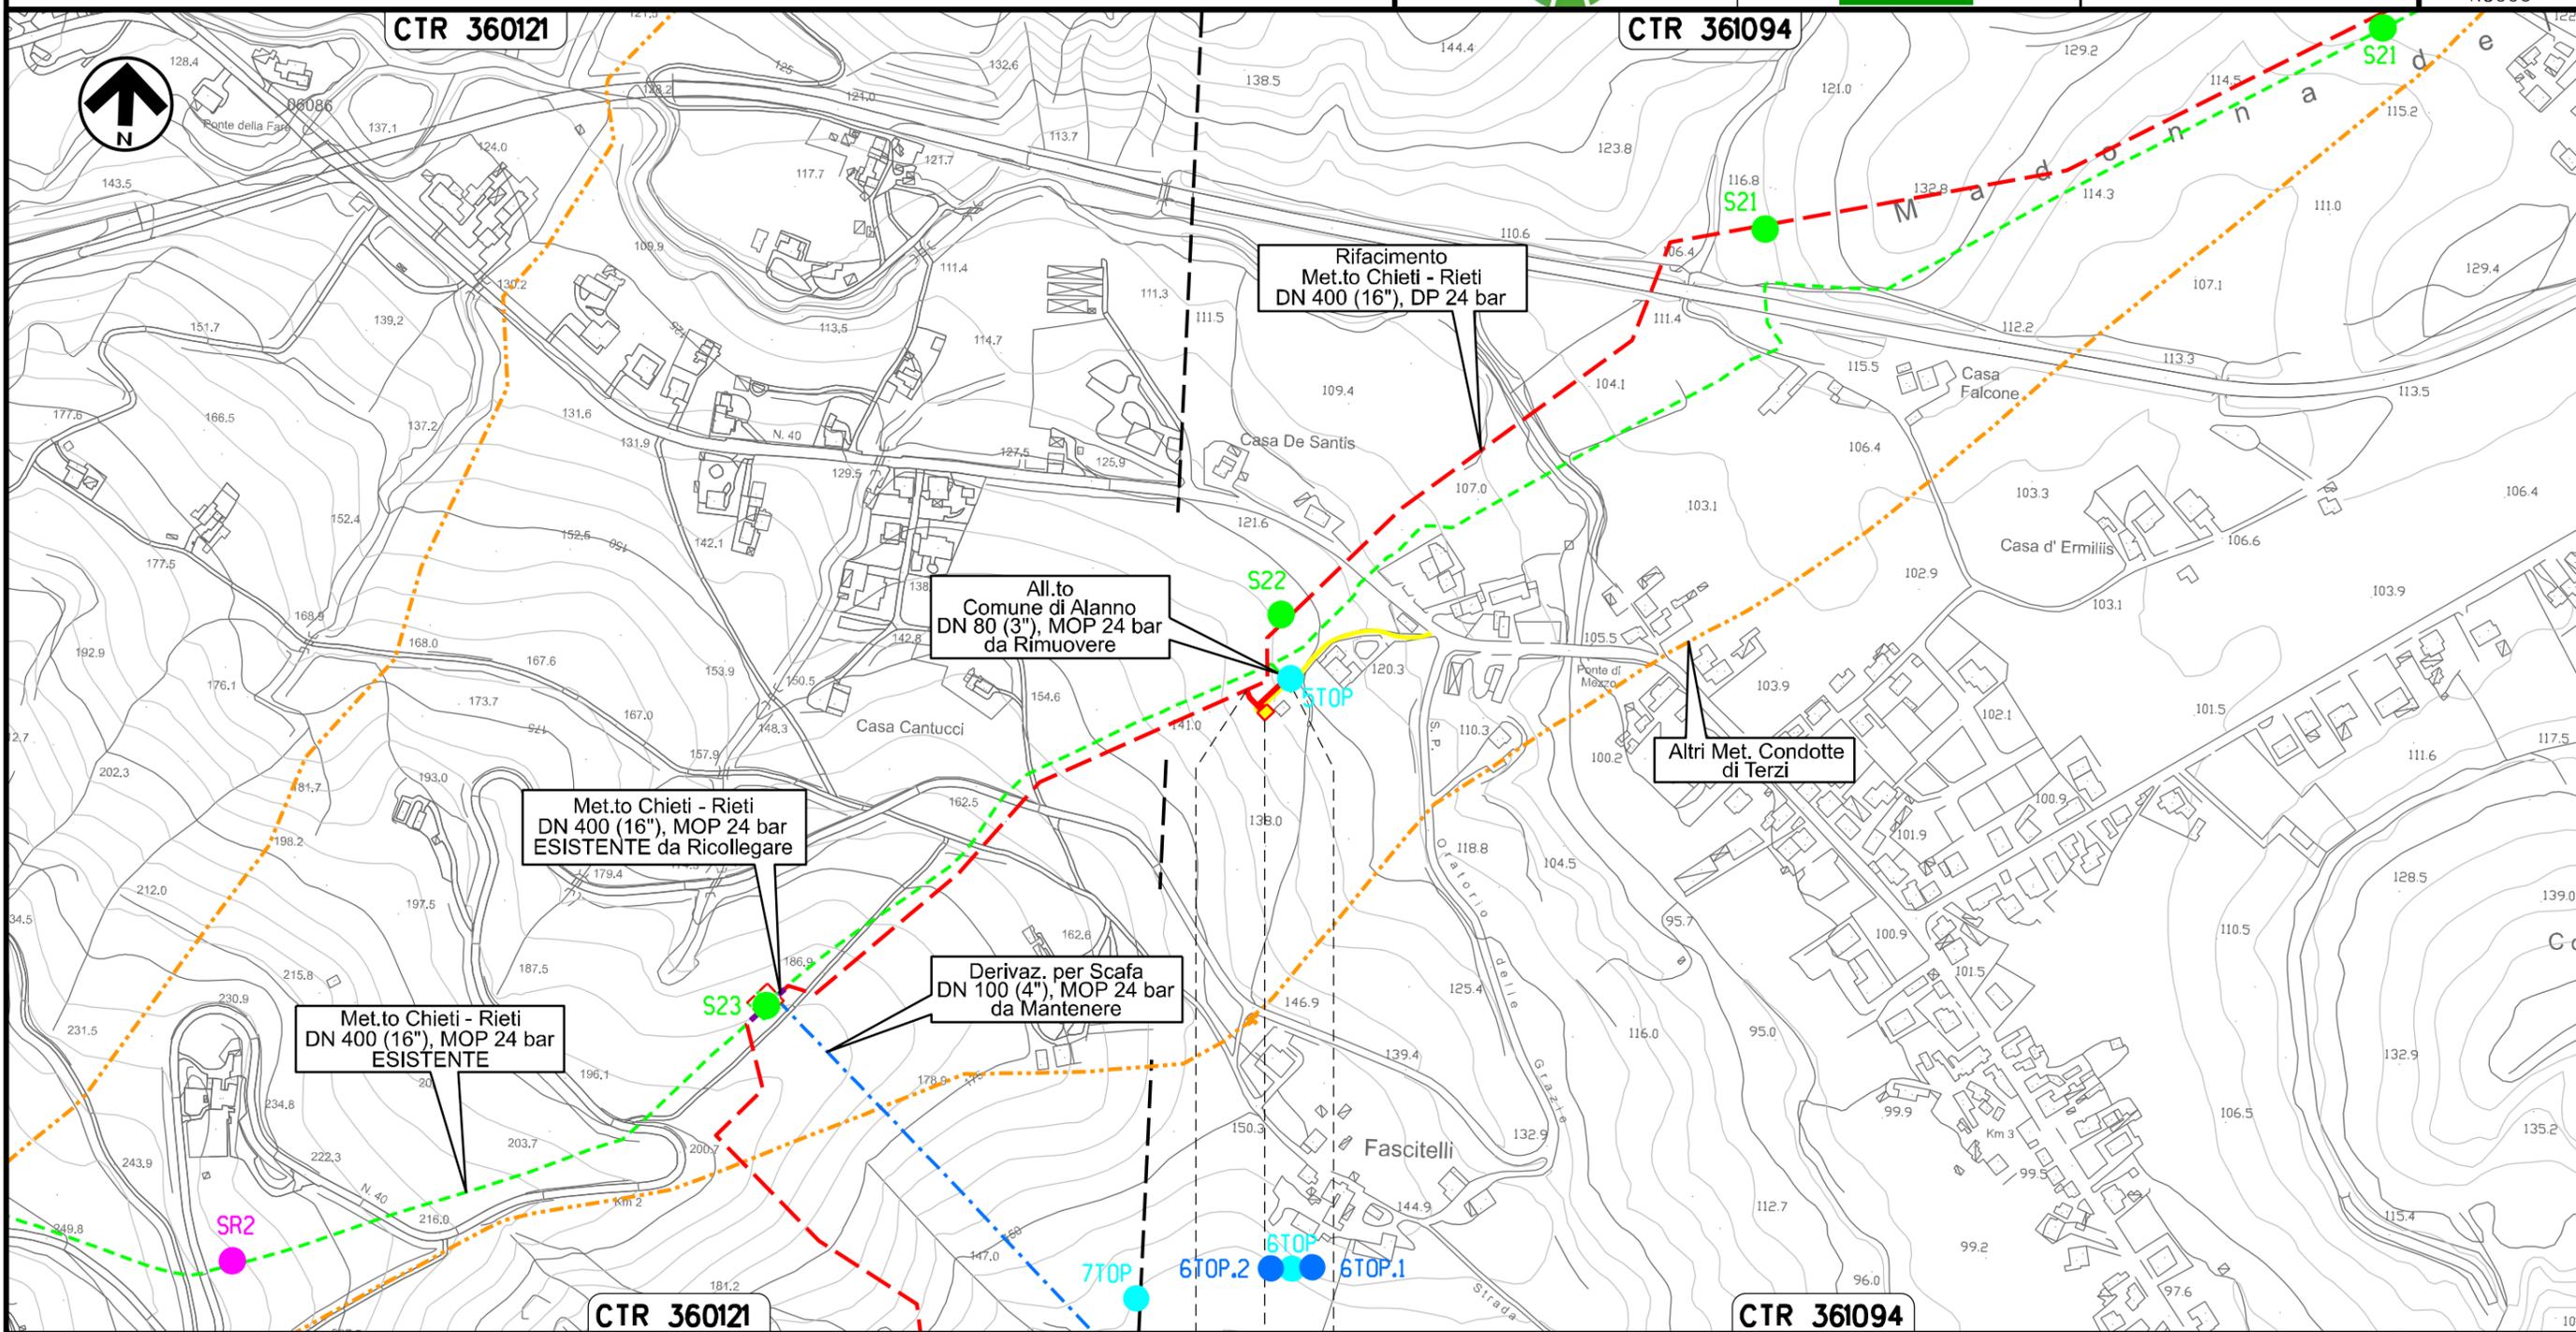

Il presente disegno e' di proprieta' aziendale - La Societa' tutelera' i propri diritti a termine di legge.

0+000 0+067


ALANNO  
PESCARA

PIDA Loc. Casa de Santis km 0+025

Ricollegamento Allacciamento Edison Gas  
DN 100 (4"), DP 24 bar

02	06.08.21	EMISSIONE PER INTEGRAZIONE SIA	CASAGRANDE	CECCONI	CAPRIOTTI	Foglio <b>6</b> di 36 Scala 1:5000	
01	16.04.21	RIEMISSIONE	DEL VECCHIO	CECCONI	CAPRIOTTI		
INDICE	DATA	R E V I S I O N I			ELABORATO		VERIFICATO
						Dis. PG-TPTR-204	
						Comm. NR /19094	

TRACCIATO DI PROGETTO CON UBICAZIONE DEI SONDAGGI (ai sensi del DPR n. 120 / 2017)

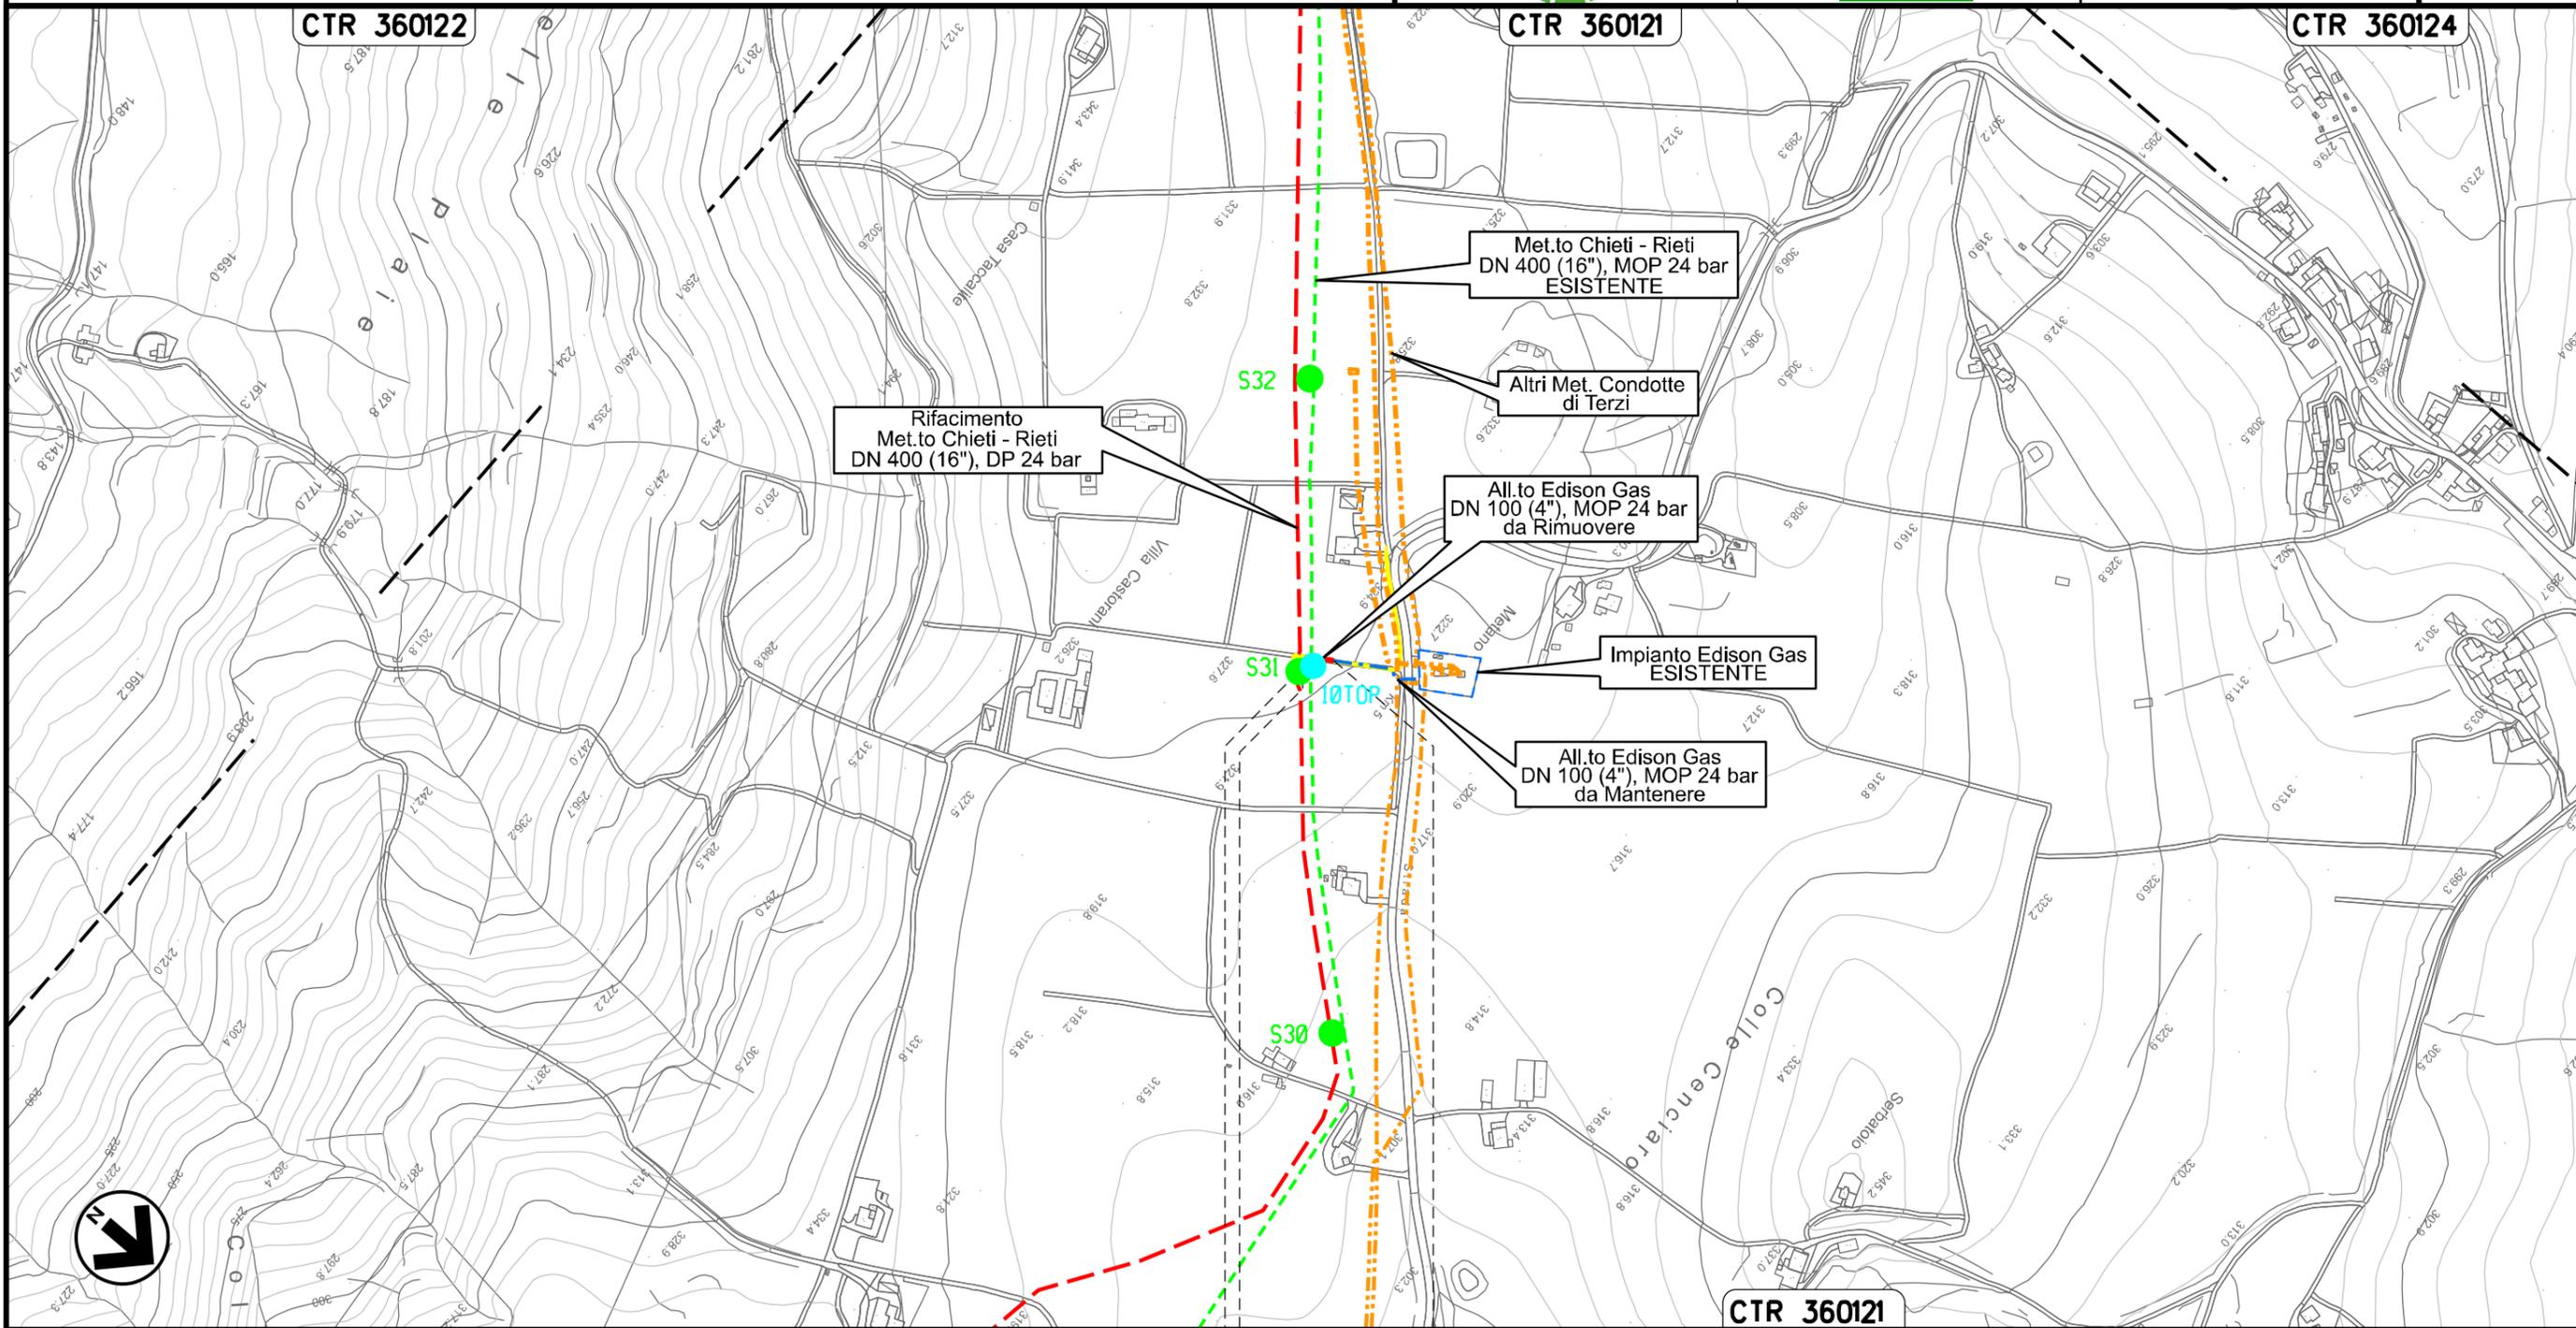


Il presente disegno e' di proprieta' aziendale - La Societa' tutelera' i propri diritti a termine di legge.

Ricollegamento Allacciamento Comune di Pietranico  
DN 100 (4"), DP 24 bar

02	06.08.21	EMISSIONE PER INTEGRAZIONE SIA	CASAGRANDE	CECCONI	CAPRIOTTI
01	16.04.21	RIEMISSIONE	DEL VECCHIO	CECCONI	CAPRIOTTI
INDICE	DATA	R E V I S I O N I			
		ELABORATO	VERIFICATO	APPROVATO	
Dis. PG-TPTR-204					
Comm. NR /19094					

Foglio  
**7**  
di 36  
Scala  
1:5000

TRACCIATO DI PROGETTO CON UBICAZIONE DEI SONDAGGI (ai sensi del DPR n. 120 / 2017)

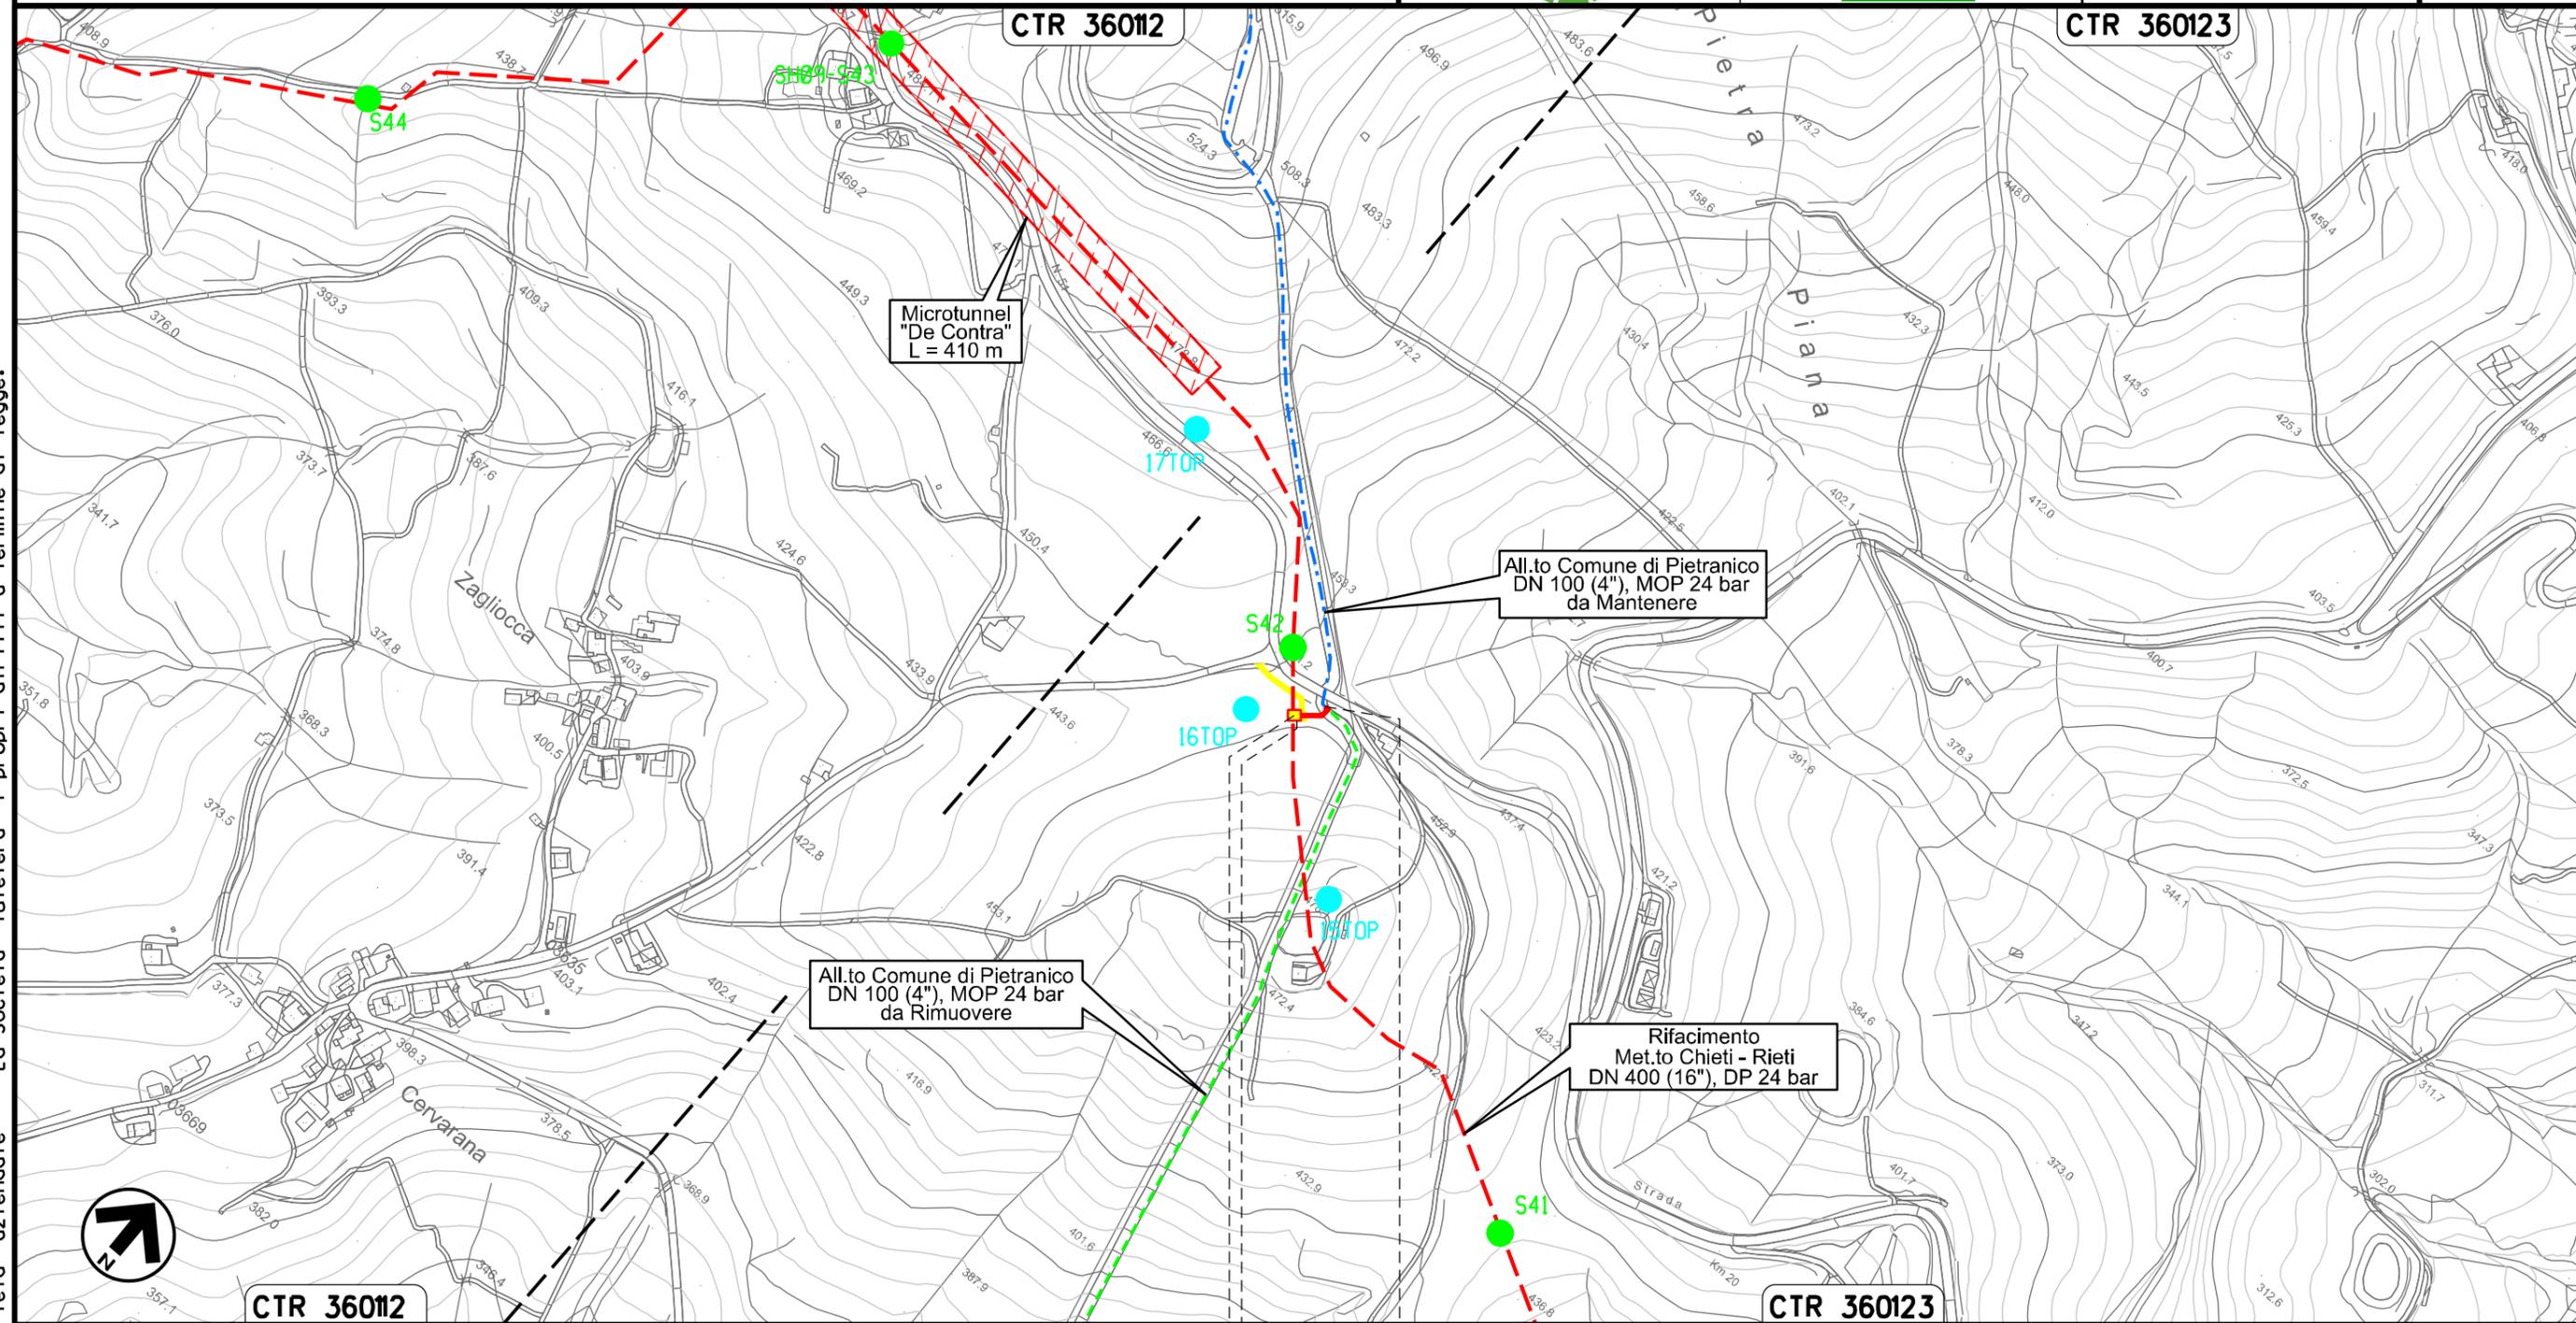

0+000      0+031

CASTIGLIONE  
A CASOURIA  
PESCARA

↑ PIDS Loc. De Contra  
km 0+003

Il presente disegno e' di proprieta' aziendale - La Societa' tutelera' i propri diritti a termine di legge.


Nuovo Allacciamento Comune di Pescosansonesco  
 Impianto P.I.D.S. Localita' Colle della Guardia

02	06.08.21	EMISSIONE PER INTEGRAZIONE SIA	CASAGRANDE	CECCONI	CAPRIOTTI
01	16.04.21	RIEMISSIONE	DEL VECCHIO	CECCONI	CAPRIOTTI
INDICE	DATA	R E V I S I O N I			
		ELABORATO	VERIFICATO	APPROVATO	
Dis. PG-TPTR-204					
Comm. NR /19094					

Foglio  
**8**  
 di 36  
 Scala  
 1:5000



TRACCIATO DI PROGETTO CON UBICAZIONE DEI SONDAGGI (ai sensi del DPR n. 120 / 2017)

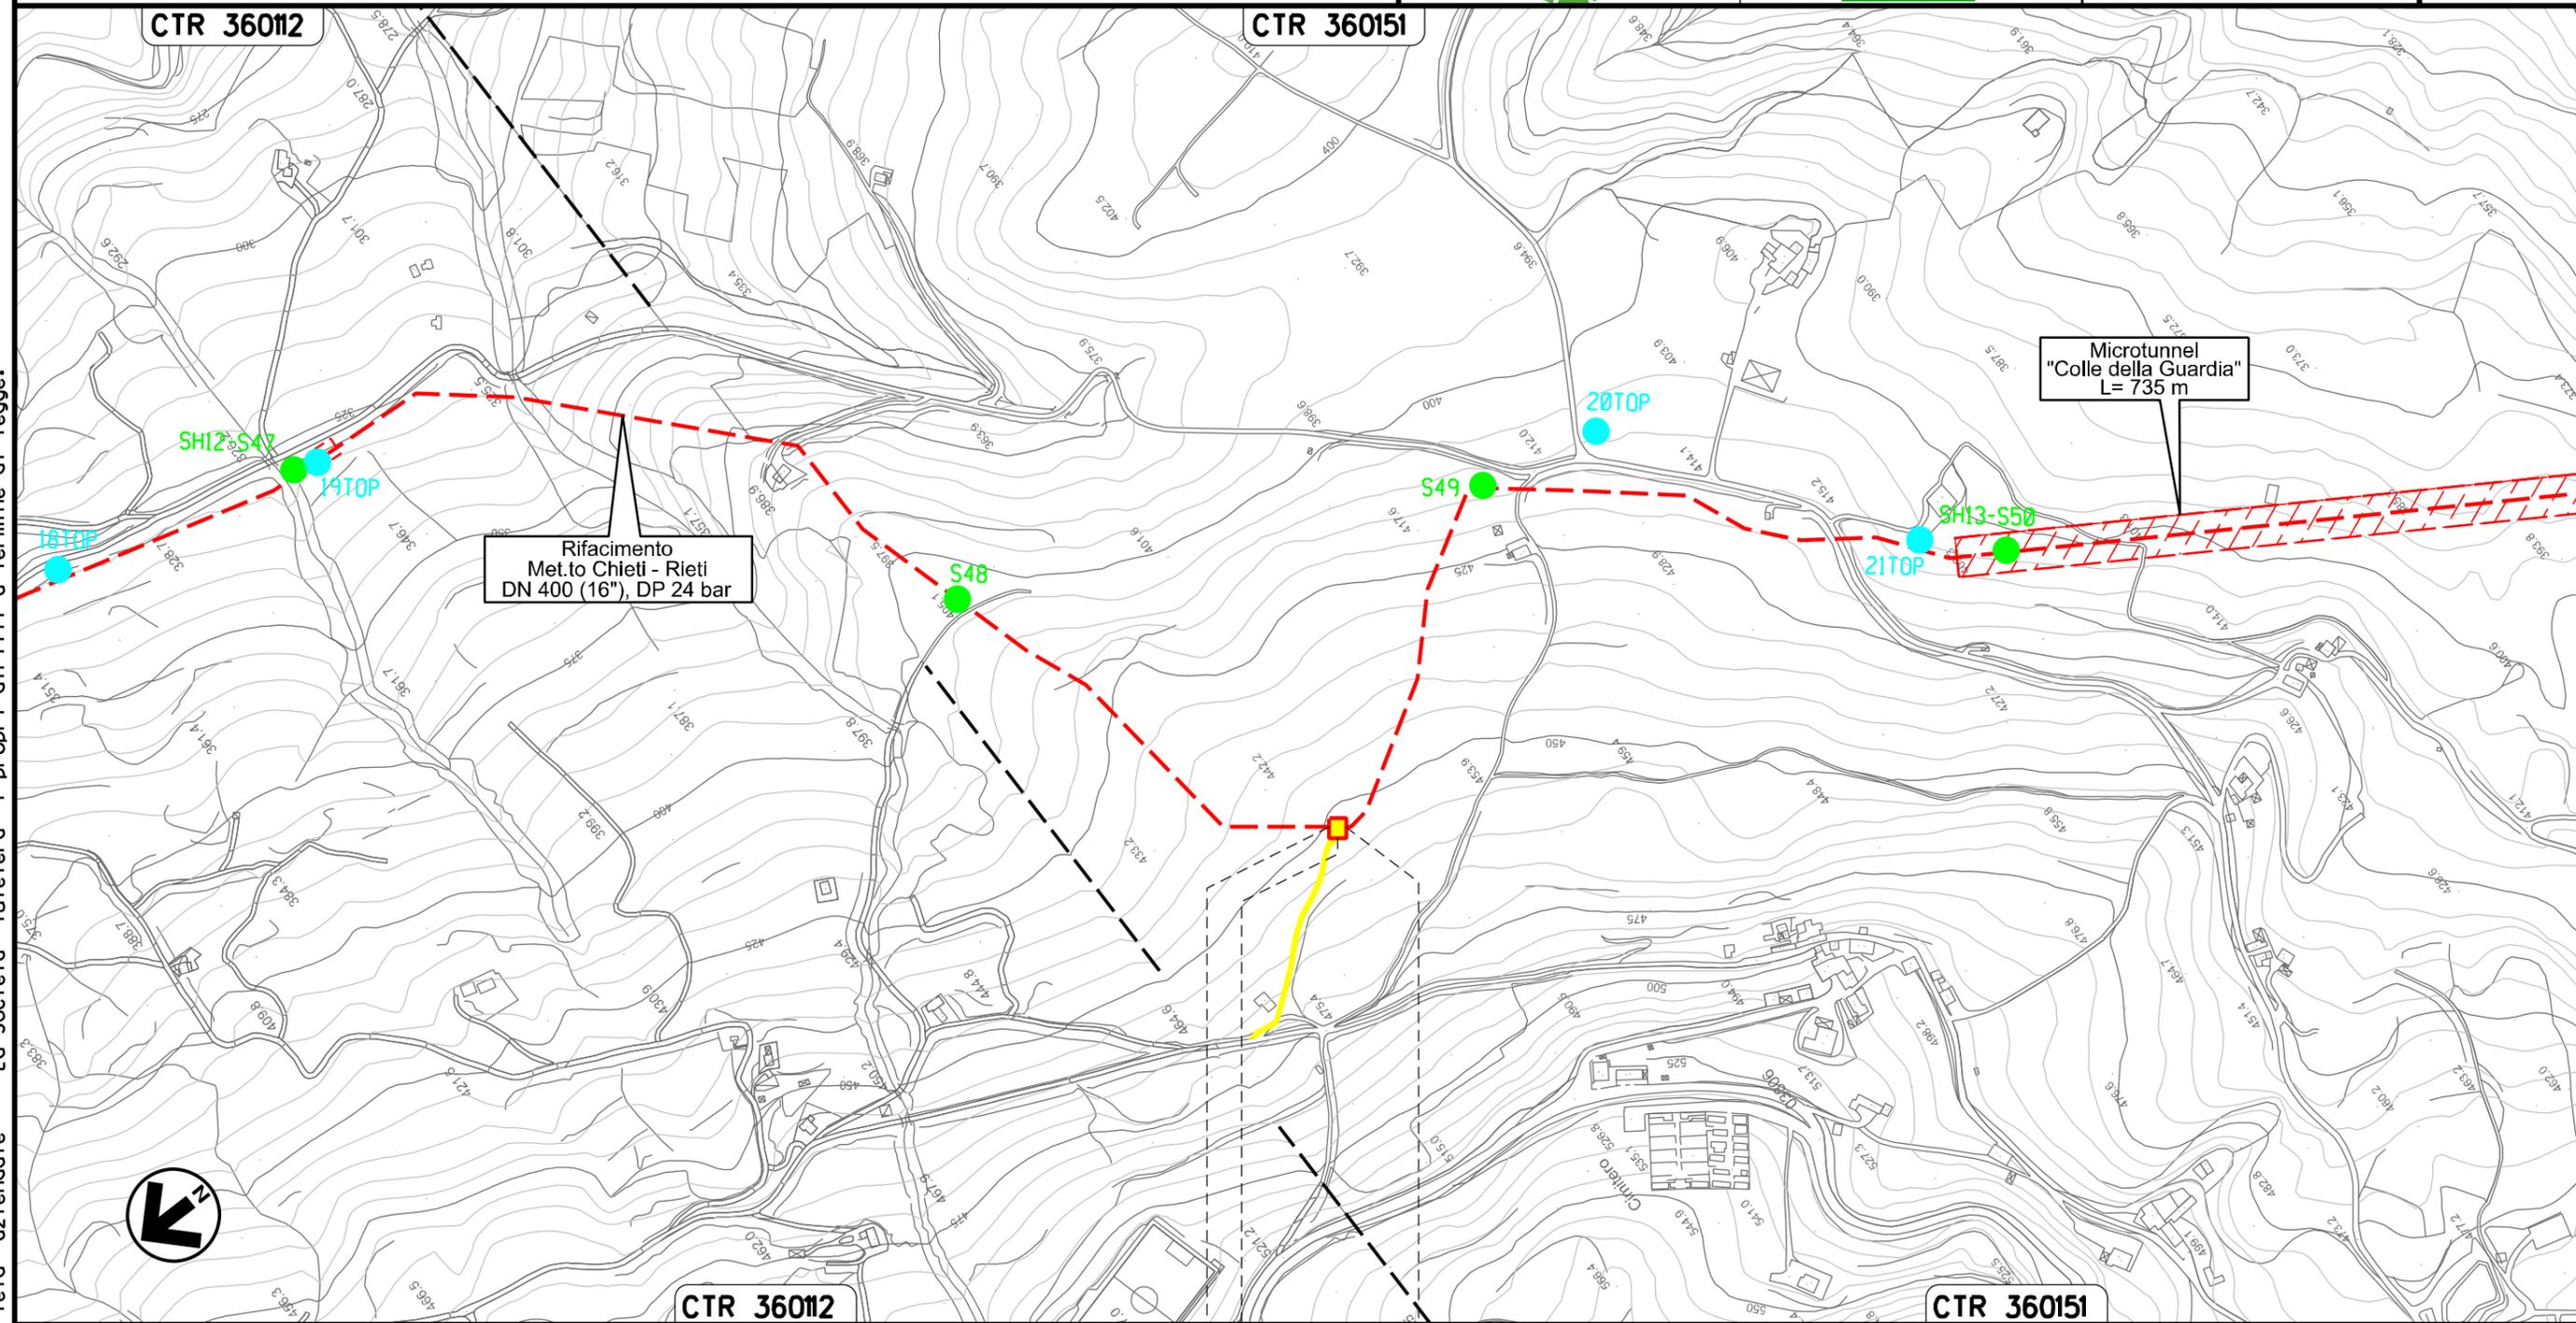

Il presente disegno e' di proprieta' aziendale - La Societa' tutelera' i propri diritti a termine di legge.

PESCOSANSONESCO  
 PESCARA



↑ PIDS Loc. Colle della Guardia  
 km 0+000

Derivazione per Tocco e Castiglione a Casauria  
DN 100 (4"), DP 24 bar

02	06.08.21	EMISSIONE PER INTEGRAZIONE SIA	CASAGRANDE	CECCONI	CAPRIOTTI	Foglio <b>9</b> di 36 Scala 1:10000	
01	16.04.21	RIEMISSIONE	DEL VECCHIO	CECCONI	CAPRIOTTI		
INDICE	DATA	R E V I S I O N I			ELABORATO		VERIFICATO
			 			Dis. PG-TPTR-204	
						Comm. NR /19094	

TRACCIATO DI PROGETTO CON UBICAZIONE DEI SONDAGGI (ai sensi del DPR n. 120 / 2017)


Il presente disegno e' di proprieta' aziendale - La Societa' tutelera' i propri diritti a termine di legge.

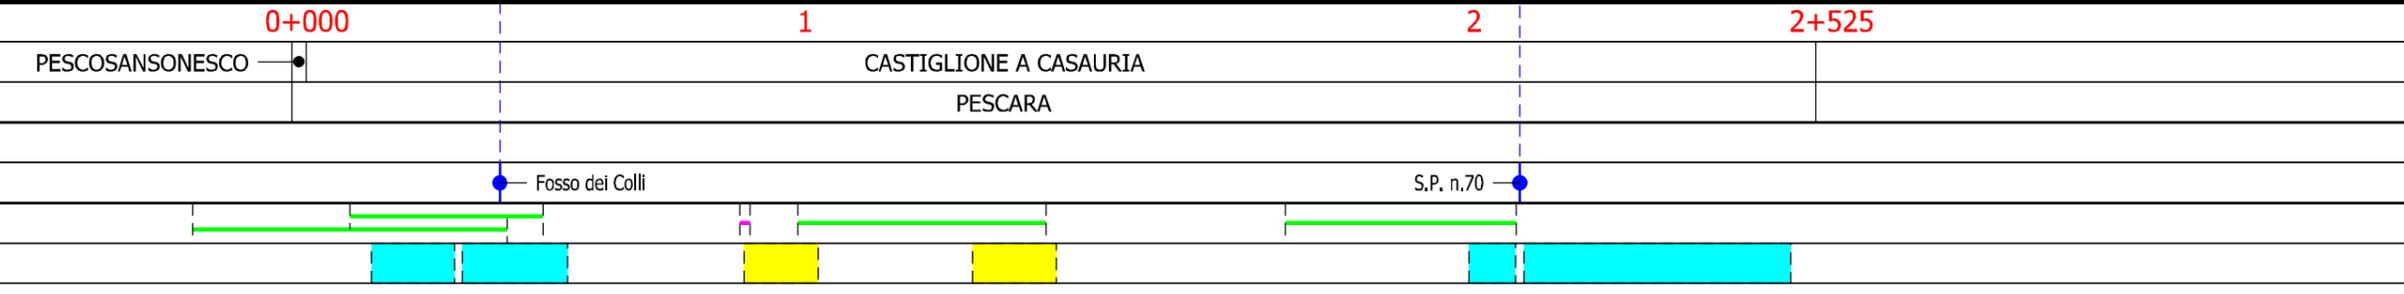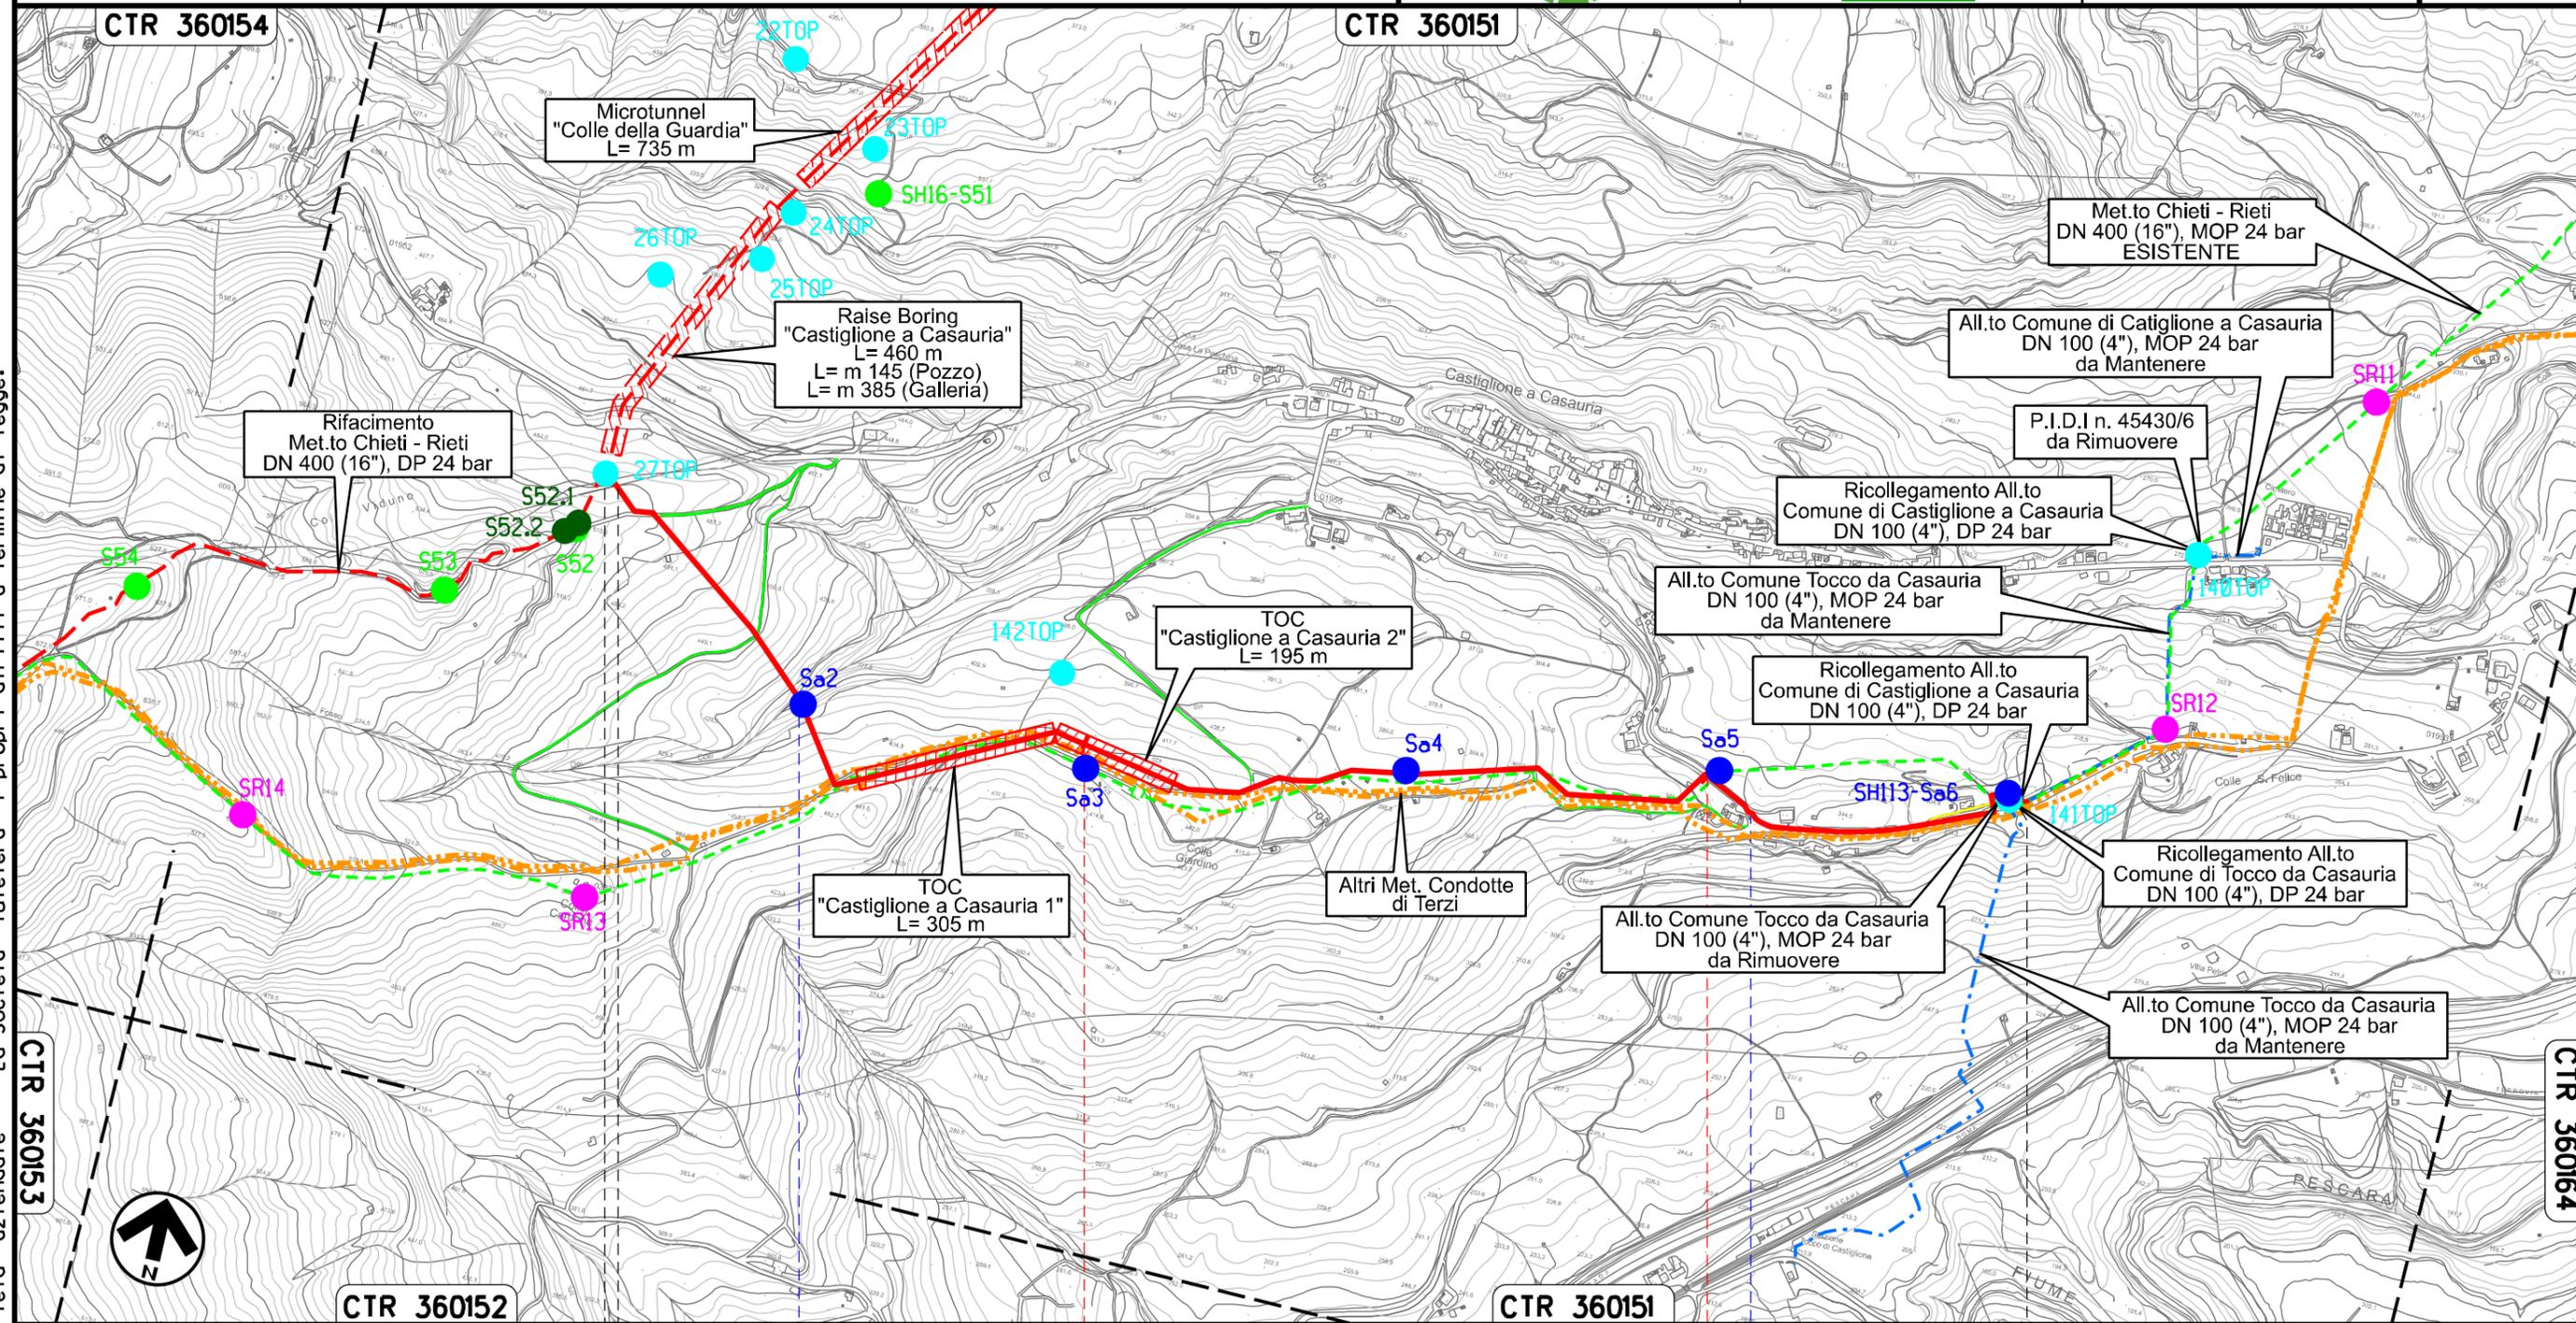

Ricollegamento Allacciamento Comune Tocco da Casauria  
DN 100 (4"), DP 24 bar

02	06.08.21	EMISSIONE PER INTEGRAZIONE SIA	CASAGRANDE	CECCONI	CAPRIOTTI	Foglio <b>10</b> di 36 Scala 1:5000	
01	16.04.21	RIEMISSIONE	DEL VECCHIO	CECCONI	CAPRIOTTI		
INDICE	DATA	R E V I S I O N I			ELABORATO		VERIFICATO
			 			Dis. PG-TPTR-204	
						Comm. NR /19094	

TRACCIATO DI PROGETTO CON UBICAZIONE DEI SONDAGGI (ai sensi del DPR n. 120 / 2017)

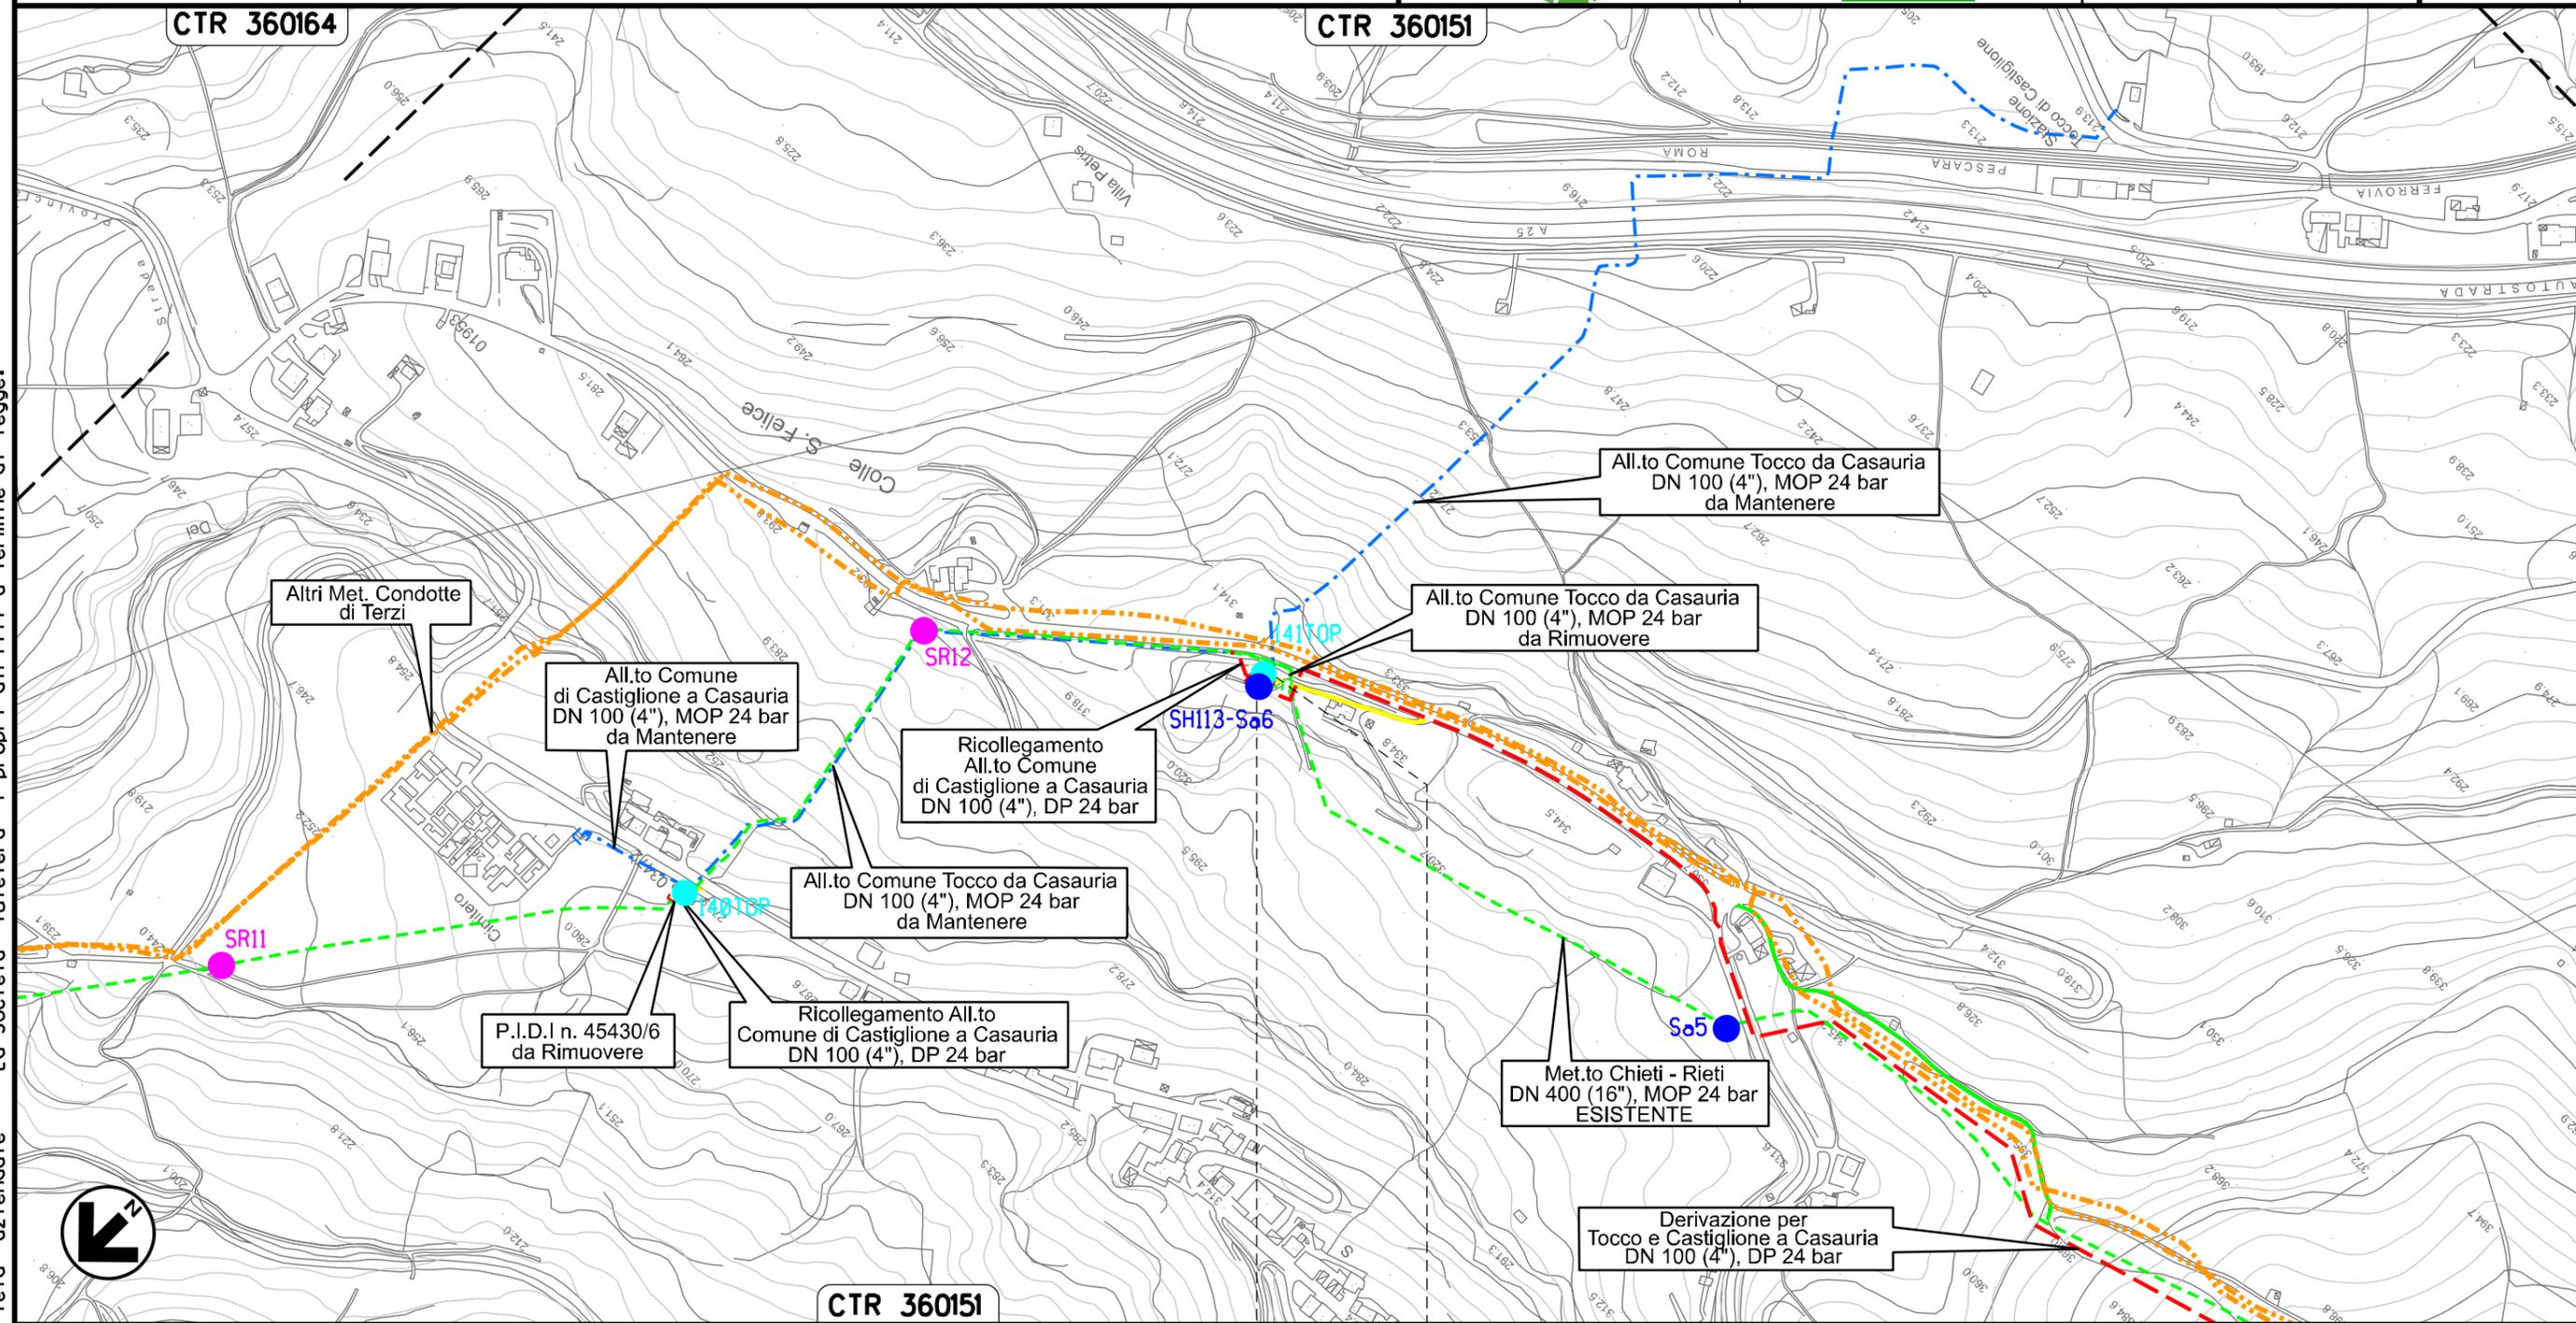

Il presente disegno e' di proprieta' aziendale - La Societa' tutelera' i propri diritti a termine di legge.



CTR 360151

0+000 0+018

CASTIGLIONE A  
CASAURIA  
PESCARA

 PIL+PIDS Loc. Colle San Felice km 0+000




Ricollegamento Allacciamento Comune di Castiglione a Casauria  
DN 100 (4"), DP 24 bar

02	06.08.21	EMISSIONE PER INTEGRAZIONE SIA	CASAGRANDE	CECCONI	CAPRIOTTI	Foglio <b>11</b> di 36 Scala 1:5000	
01	16.04.21	RIEMMISSIONE	DEL VECCHIO	CECCONI	CAPRIOTTI		
INDICE	DATA	R E V I S I O N I			ELABORATO		VERIFICATO
Dis. PG-TPTR-204							
Comm. NR /19094							




TRACCIATO DI PROGETTO CON UBICAZIONE DEI SONDAGGI (ai sensi del DPR n. 120 / 2017)

Il presente disegno e' di proprieta' aziendale - La Societa' tutelera' i propri diritti a termine di legge.

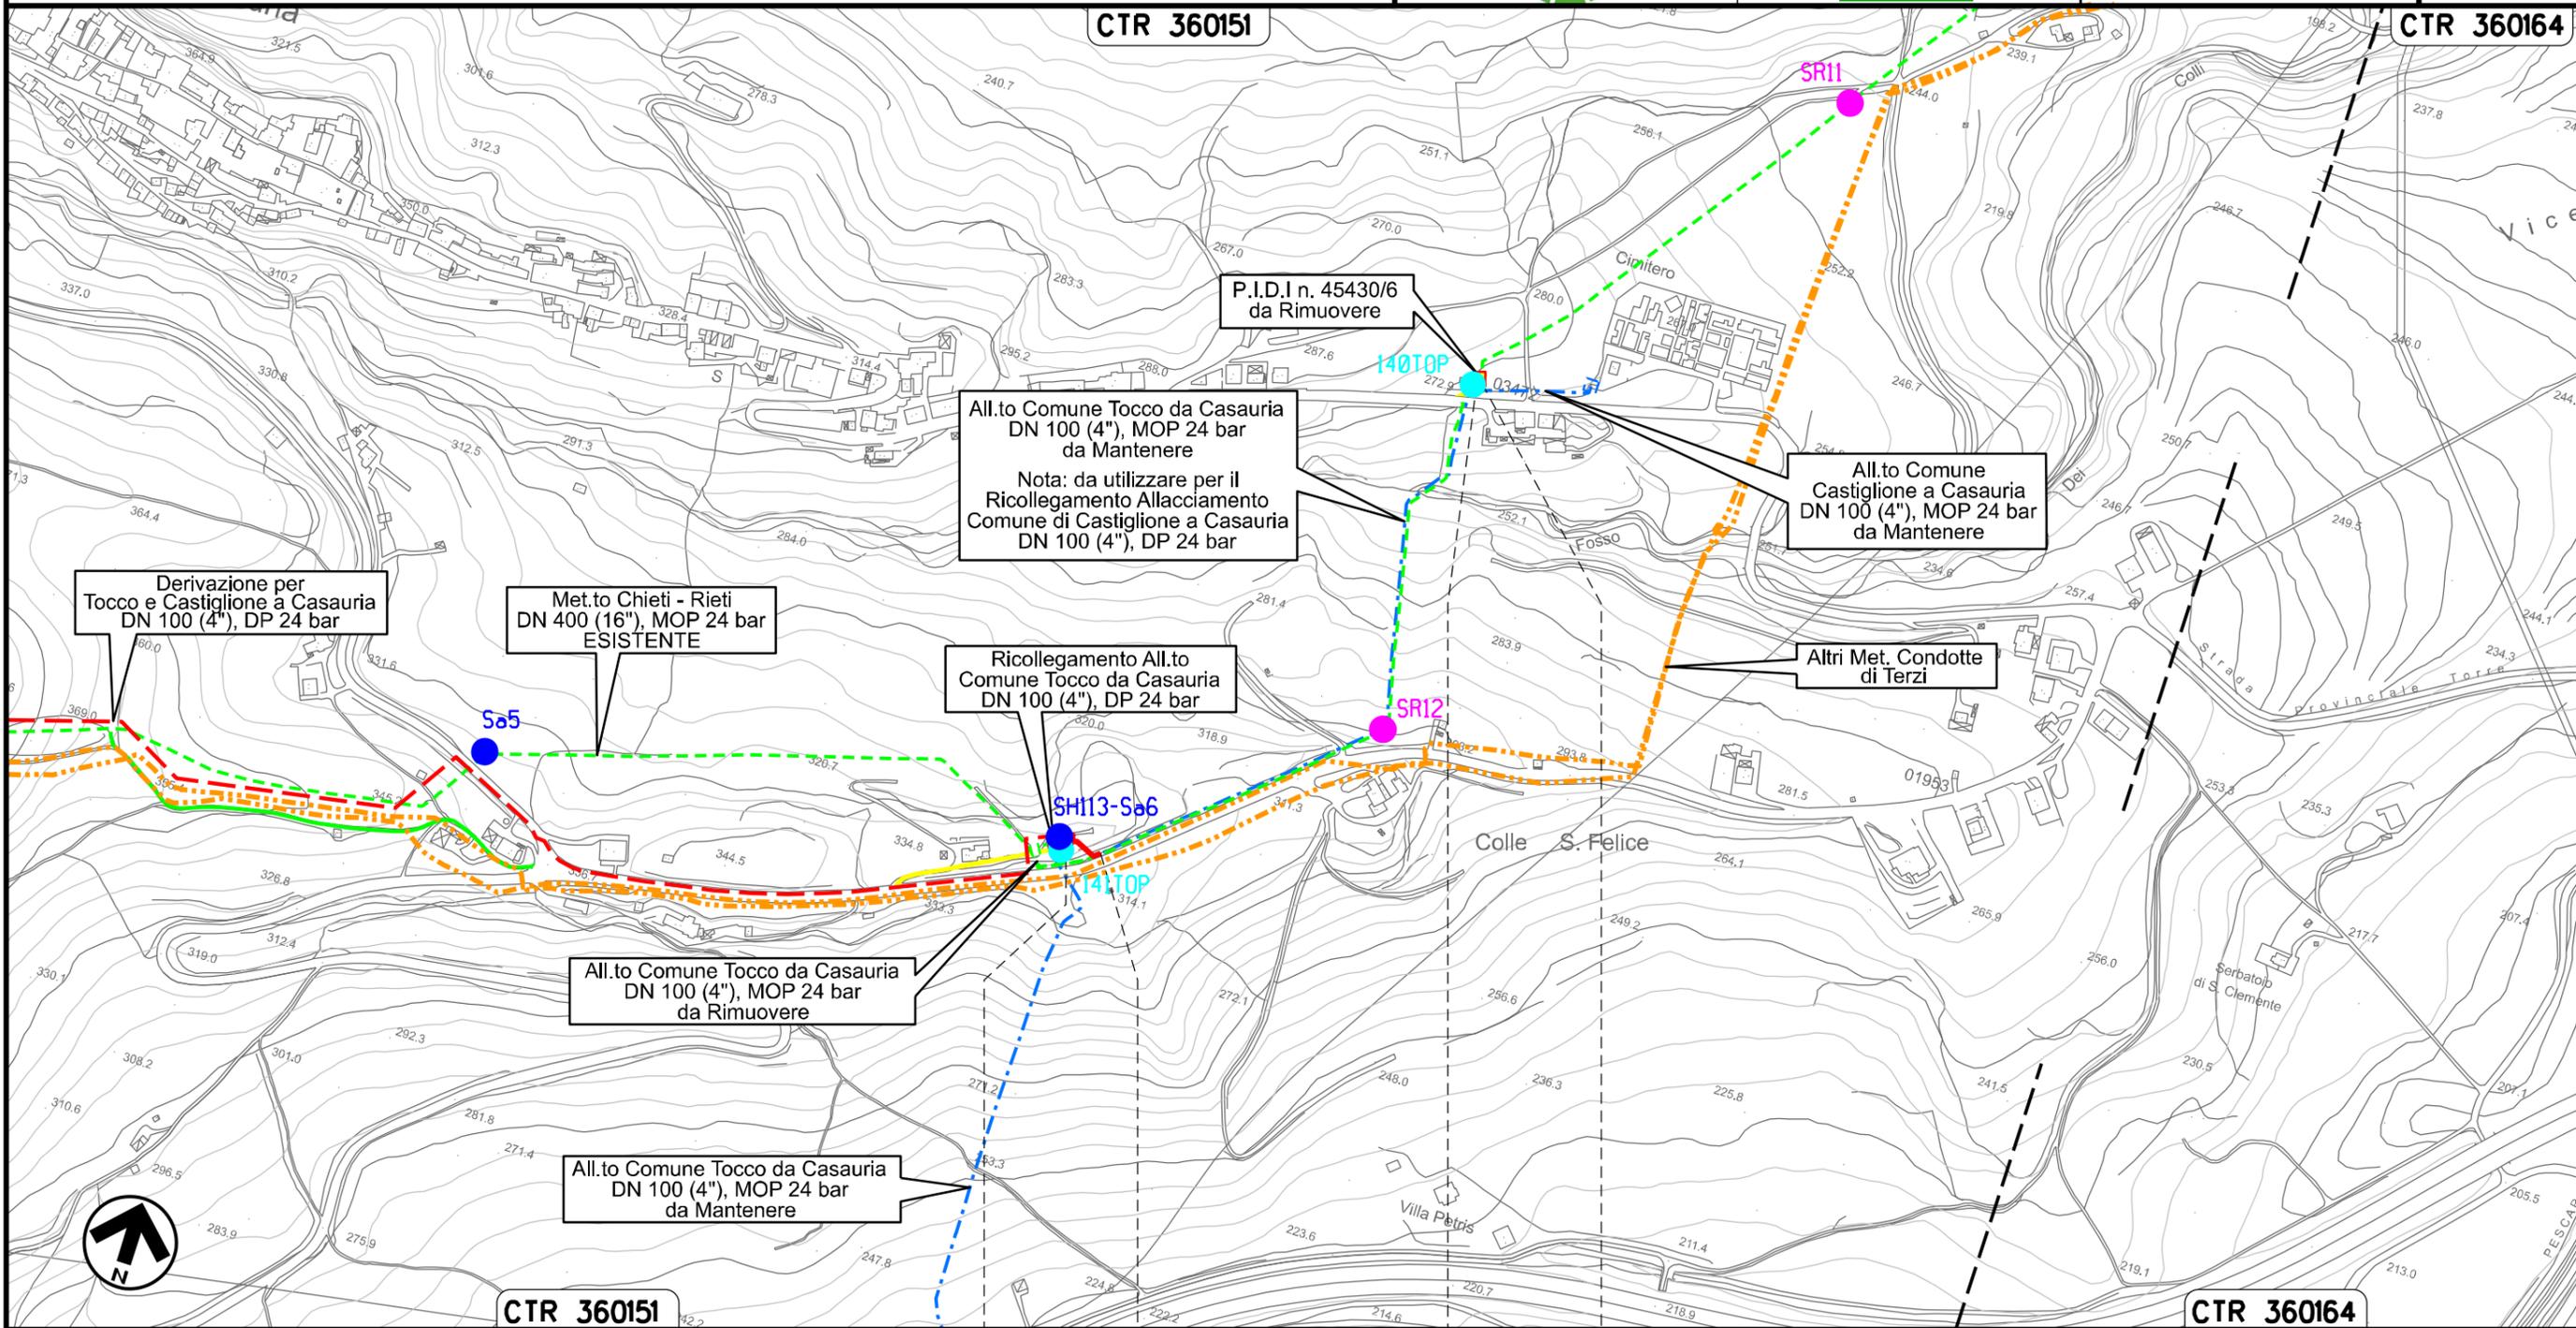

**CTR 360151** **CTR 360164**

CASTIGLIONE A CASAURIA	CASTIGLIONE A CASAURIA
PESCARA	PESCARA

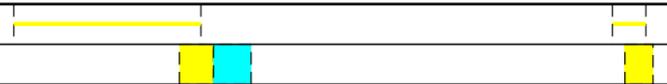


Ricollegamento Allacciamento Montedison Bussi  
DN 150 (6"), DP 24 bar


02	06.08.21	EMISSIONE PER INTEGRAZIONE SIA	CASAGRANDE	CECCONI	CAPRIOTTI	Foglio 12 di 36 Scala 1:10000	
01	16.04.21	RIEMISSIONE	DEL VECCHIO	CECCONI	CAPRIOTTI		
INDICE	DATA	R E V I S I O N I			ELABORATO		VERIFICATO
			Dis. PG-TPTR-204				
			Comm. NR /19094				



TRACCIATO DI PROGETTO CON UBICAZIONE DEI SONDAGGI (ai sensi del DPR n. 120 / 2017)

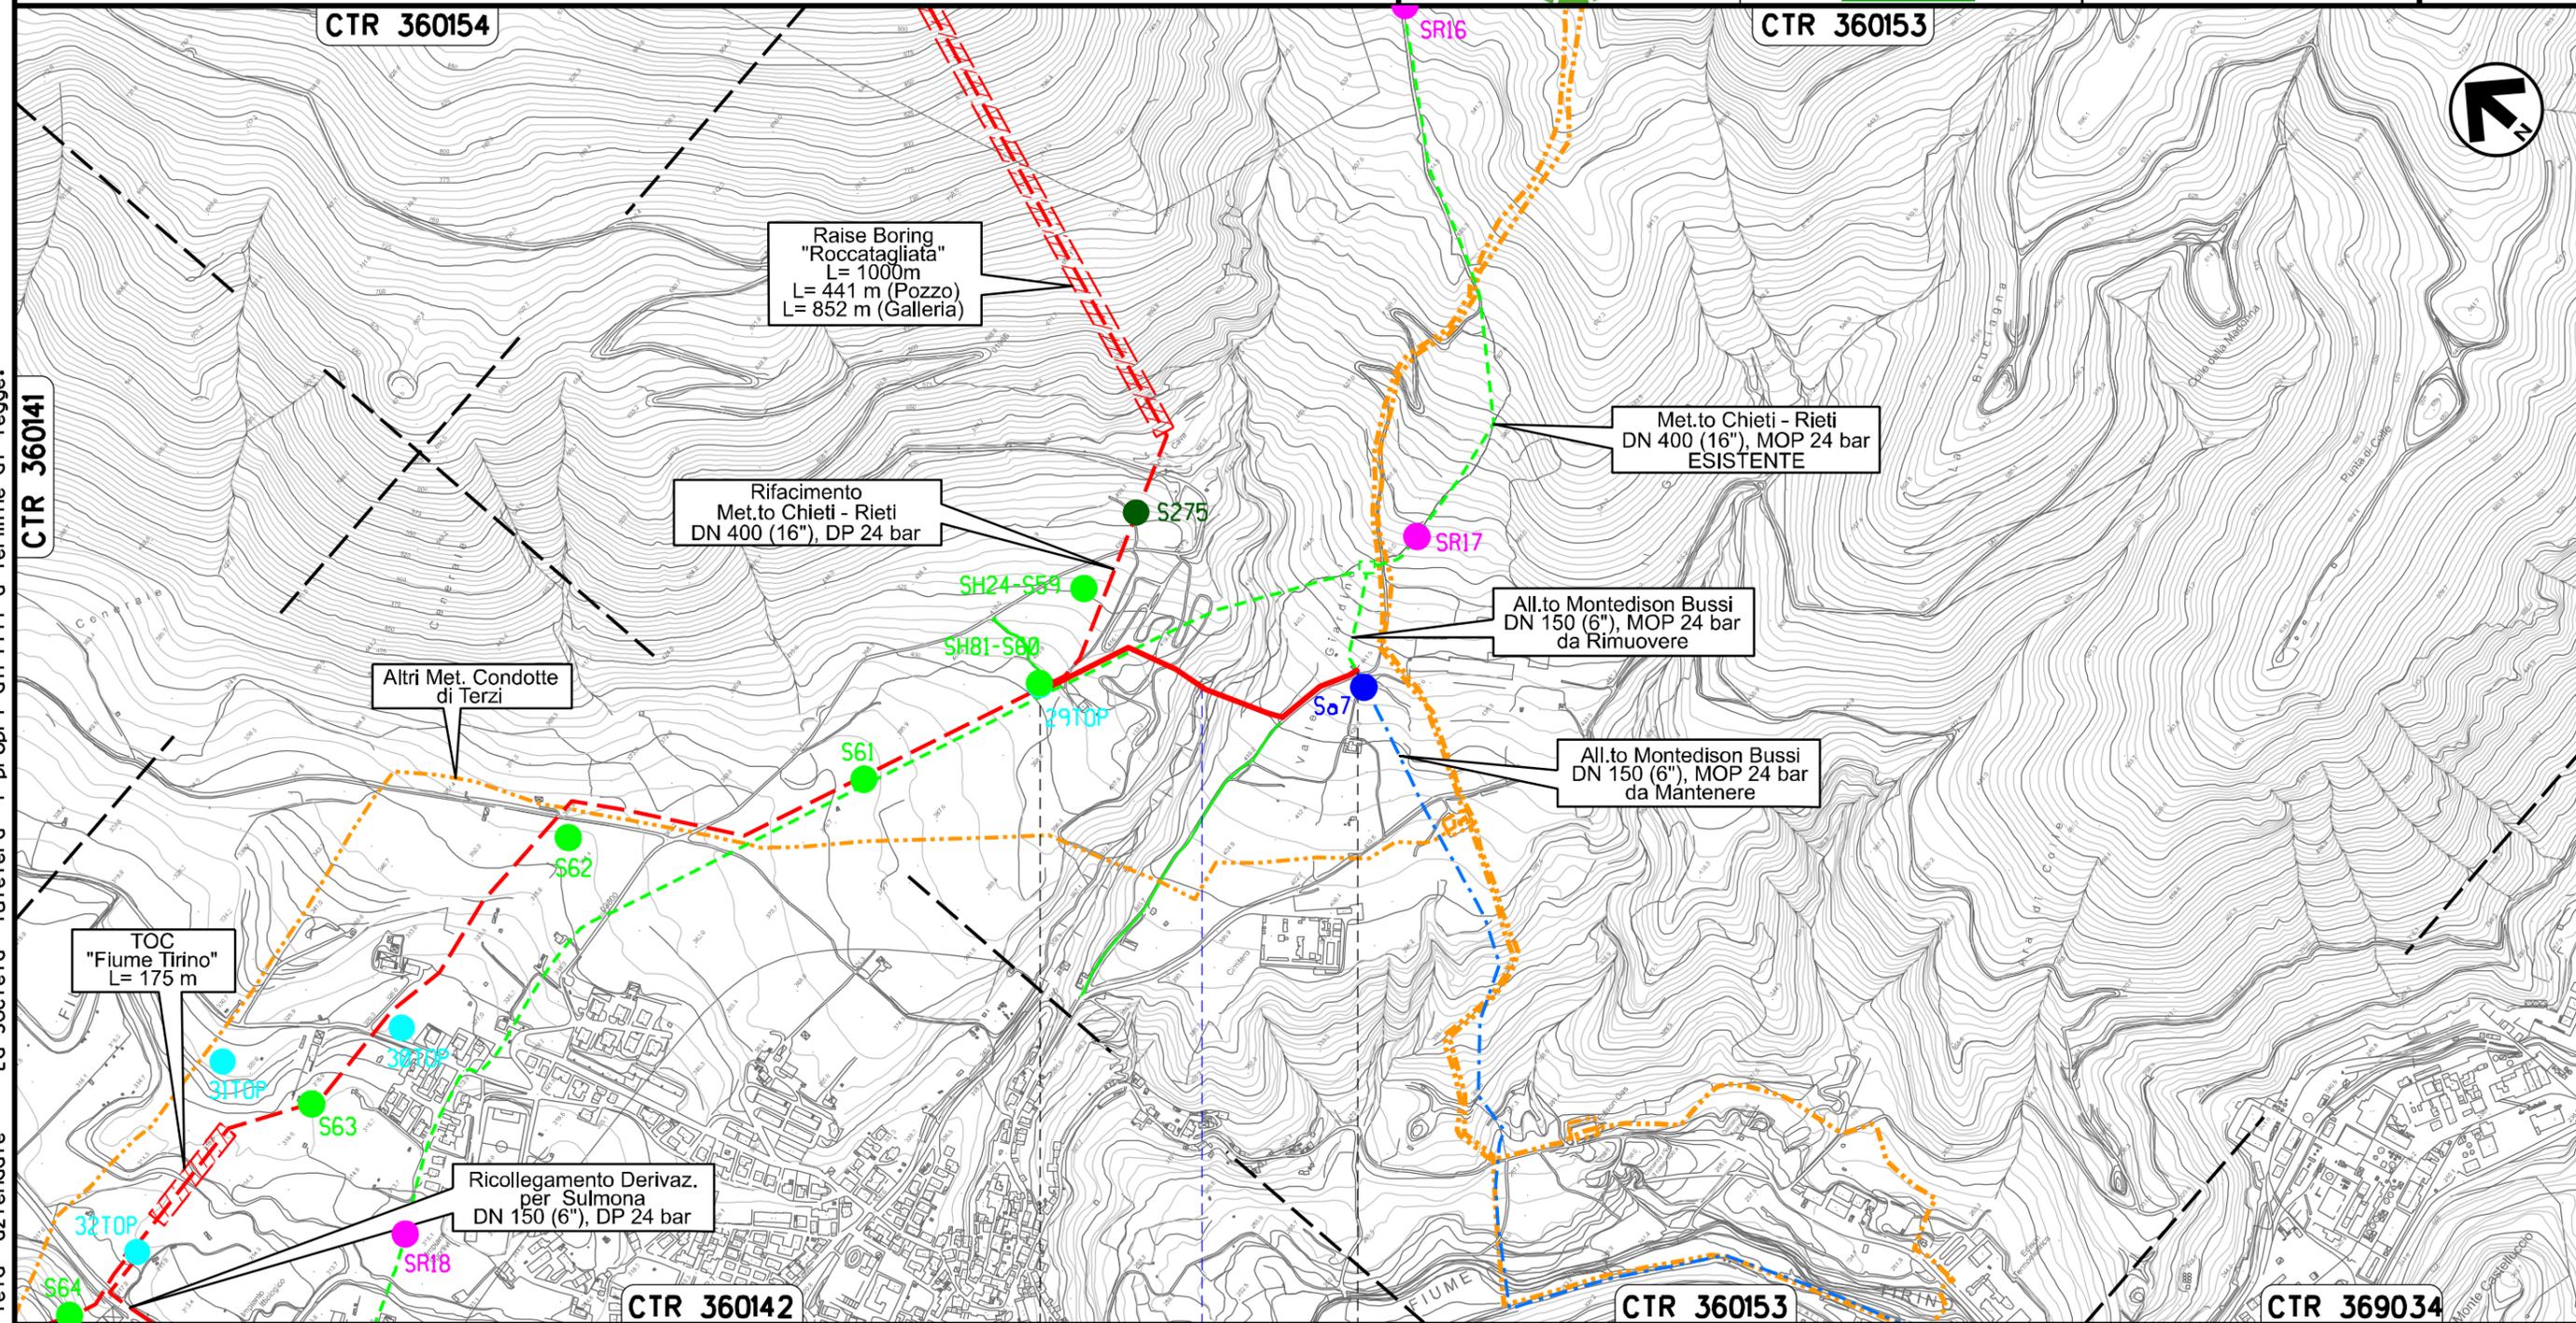

Il presente disegno e' di proprieta' aziendale - La Societa' tutelera' i propri diritti a termine di legge.

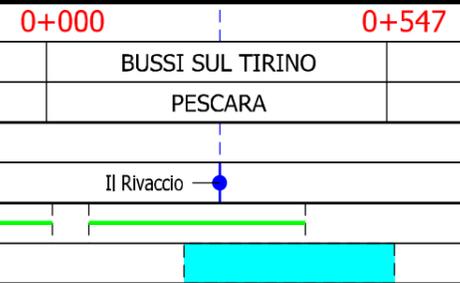




Ricollegamento Allacciamento Comune di Collepietro  
DN 100 (4"), DP 24 bar

02	06.08.21	EMISSIONE PER INTEGRAZIONE SIA	CASAGRANDE	CECCONI	CAPRIOTTI
01	16.04.21	RIEMISSIONE	DEL VECCHIO	CECCONI	CAPRIOTTI
INDICE	DATA	R E V I S I O N I			
		ELABORATO	VERIFICATO	APPROVATO	
Dis. PG-TPTR-204			Foglio 14 di 36		
Comm. NR /19094			Scala 1:5000		



TRACCIATO DI PROGETTO CON UBICAZIONE DEI SONDAGGI (ai sensi del DPR n. 120 / 2017)

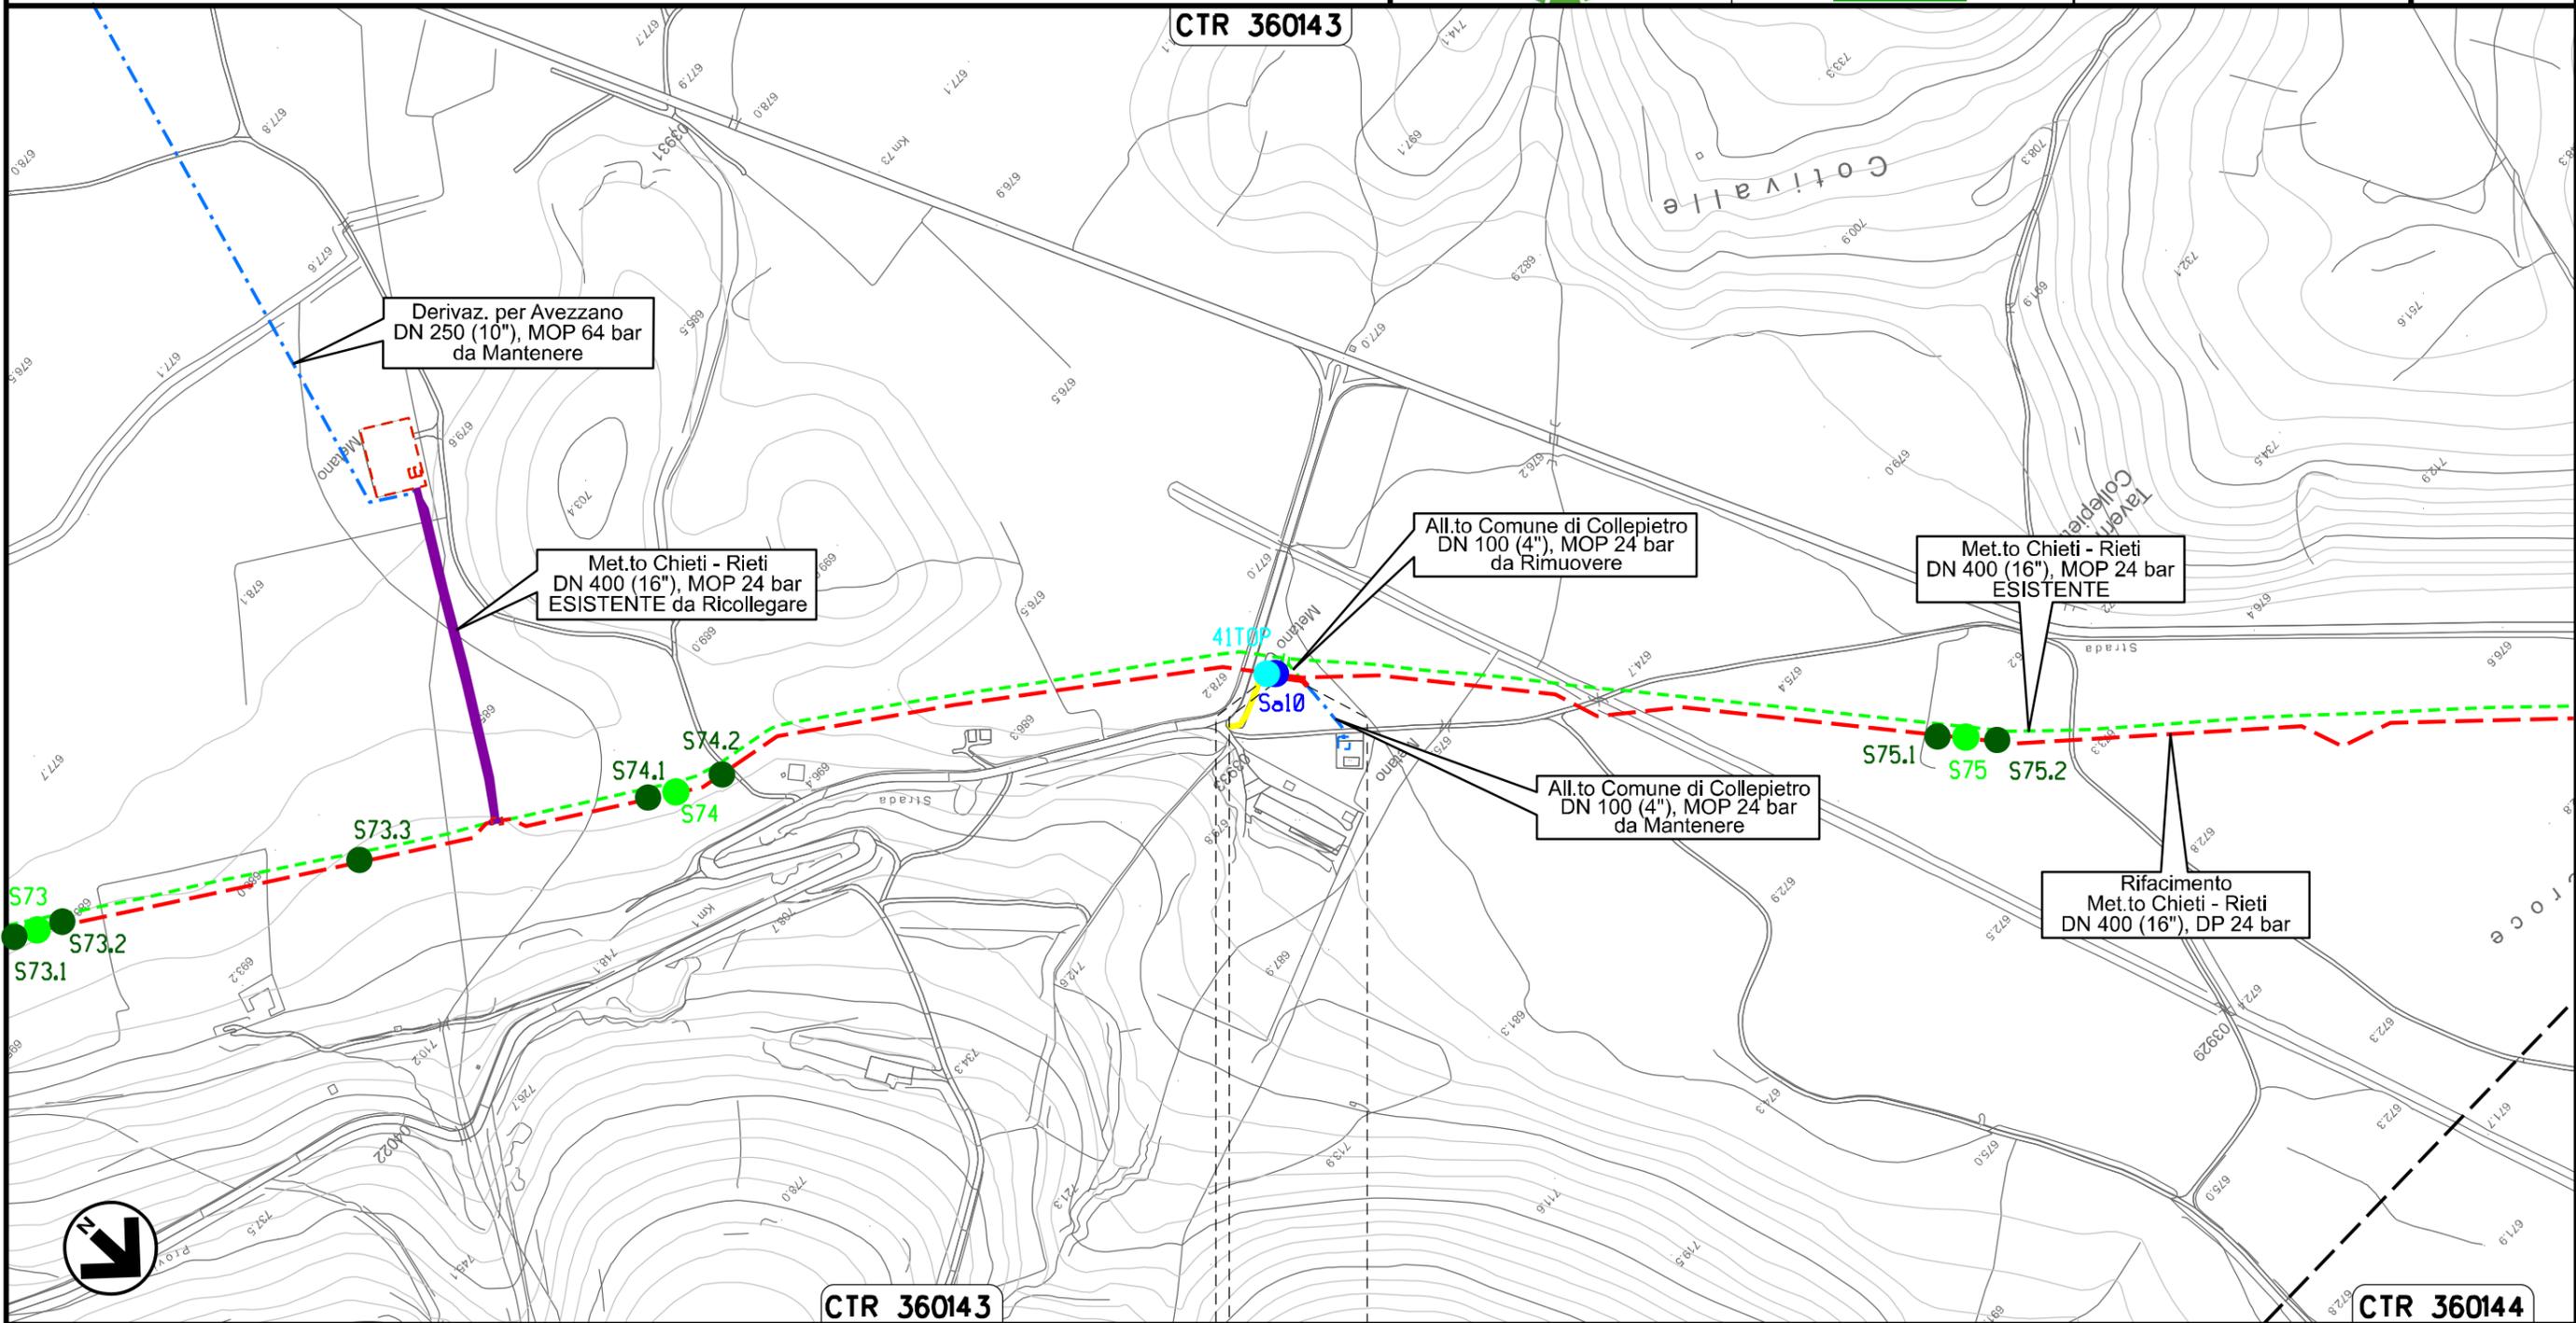

Il presente disegno e' di proprieta' aziendale - La Societa' tutelera' i propri diritti a termine di legge.

0+000 0+031

COLLEPIETRO  
L'AQUILA

PIDA Loc. Taverna di Collepietro km 0+003






Ricollegamento Allacciamento Comune di San Demetrio ne' Vestini  
DN 100 (4"), DP 24 bar

02	06.08.21	EMISSIONE PER INTEGRAZIONE SIA	CASAGRANDE	CECCONI	CAPRIOTTI
01	16.04.21	RIEMISSIONE	DEL VECCHIO	CECCONI	CAPRIOTTI
INDICE	DATA	R E V I S I O N I			
		ELABORATO	VERIFICATO	APPROVATO	
Dis. PG-TPTR-204					
Comm. NR /19094					

Foglio  
**17**  
di 36  
Scala  
1:5000

TRACCIATO DI PROGETTO CON UBICAZIONE DEI SONDAGGI (ai sensi del DPR n. 120 / 2017)

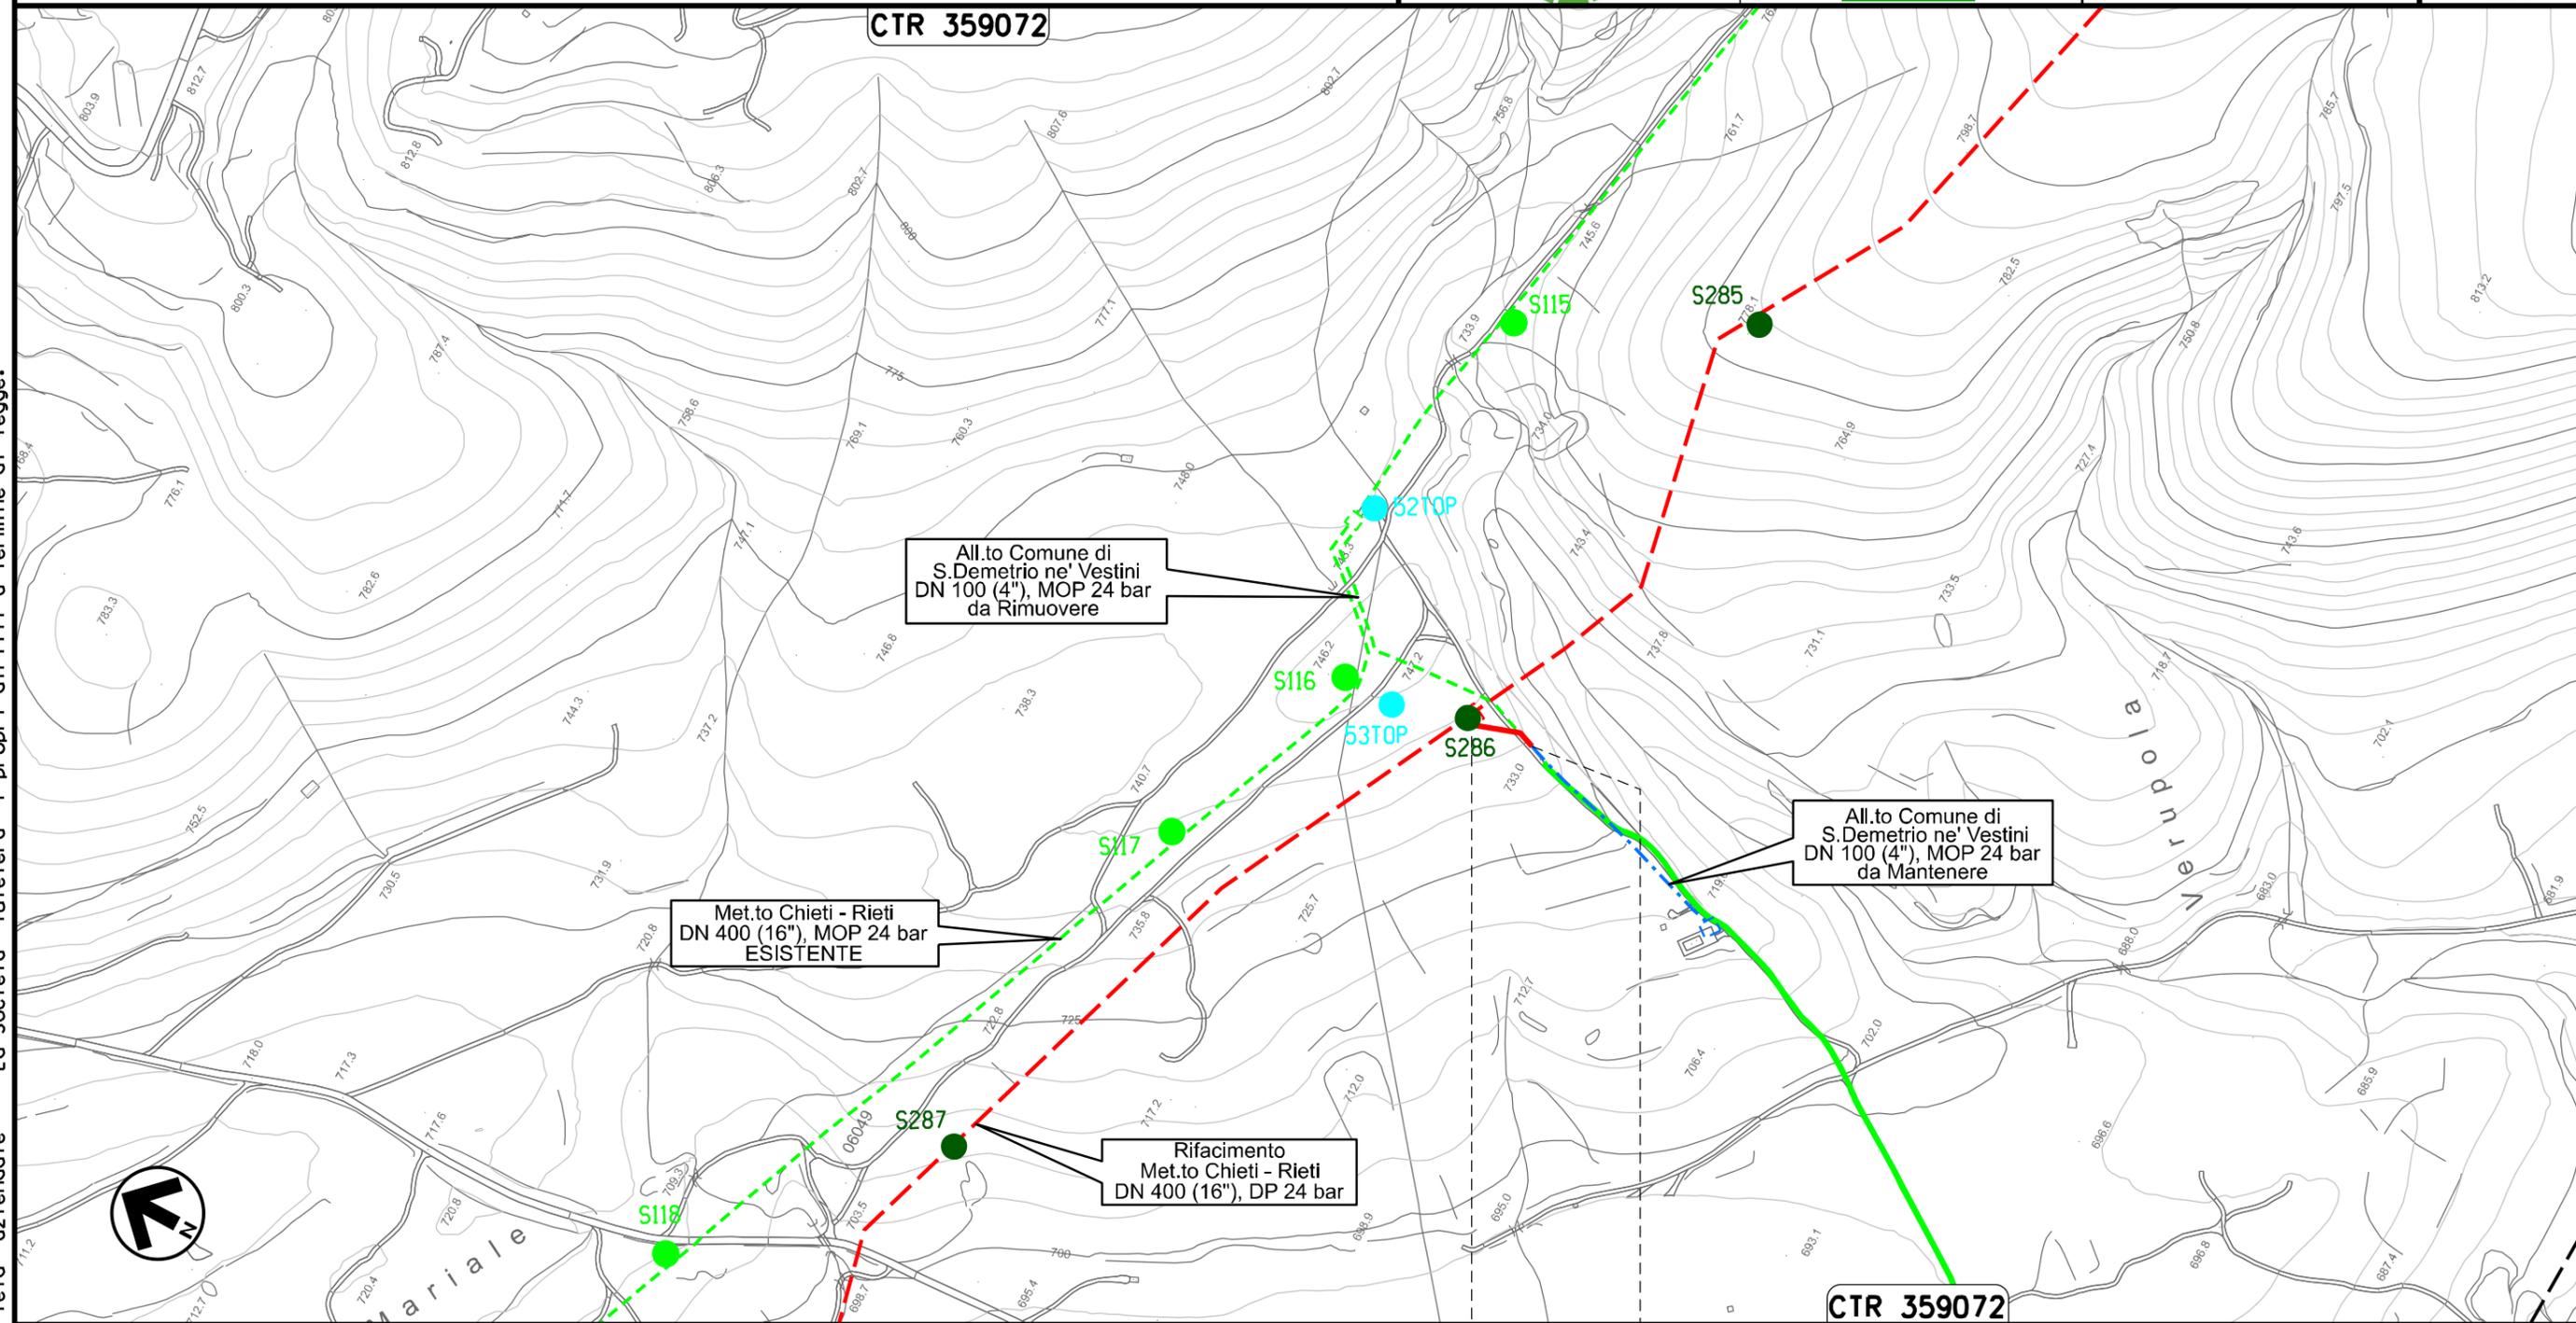

0+000 0+057

SAN DEMETRIO  
NE' VESTINI  
L'AQUILA




Il presente disegno e' di proprieta' aziendale - La Societa' tutelera' i propri diritti a termine di legge.

Ricollegamento Allacciamento Comune di Poggio Picenze  
DN 100 (4"), DP 24 bar

02	06.08.21	EMISSIONE PER INTEGRAZIONE SIA	CASAGRANDE	CECCONI	CAPRIOTTI
01	16.04.21	RIEMISSIONE	DEL VECCHIO	CECCONI	CAPRIOTTI
INDICE	DATA	R E V I S I O N I			
		ELABORATO	VERIFICATO	APPROVATO	
Dis. PG-TPTR-204			Foglio 18 di 36		
Comm. NR /19094			Scala 1:5000		

TRACCIATO DI PROGETTO CON UBICAZIONE DEI SONDAGGI (ai sensi del DPR n. 120 / 2017)

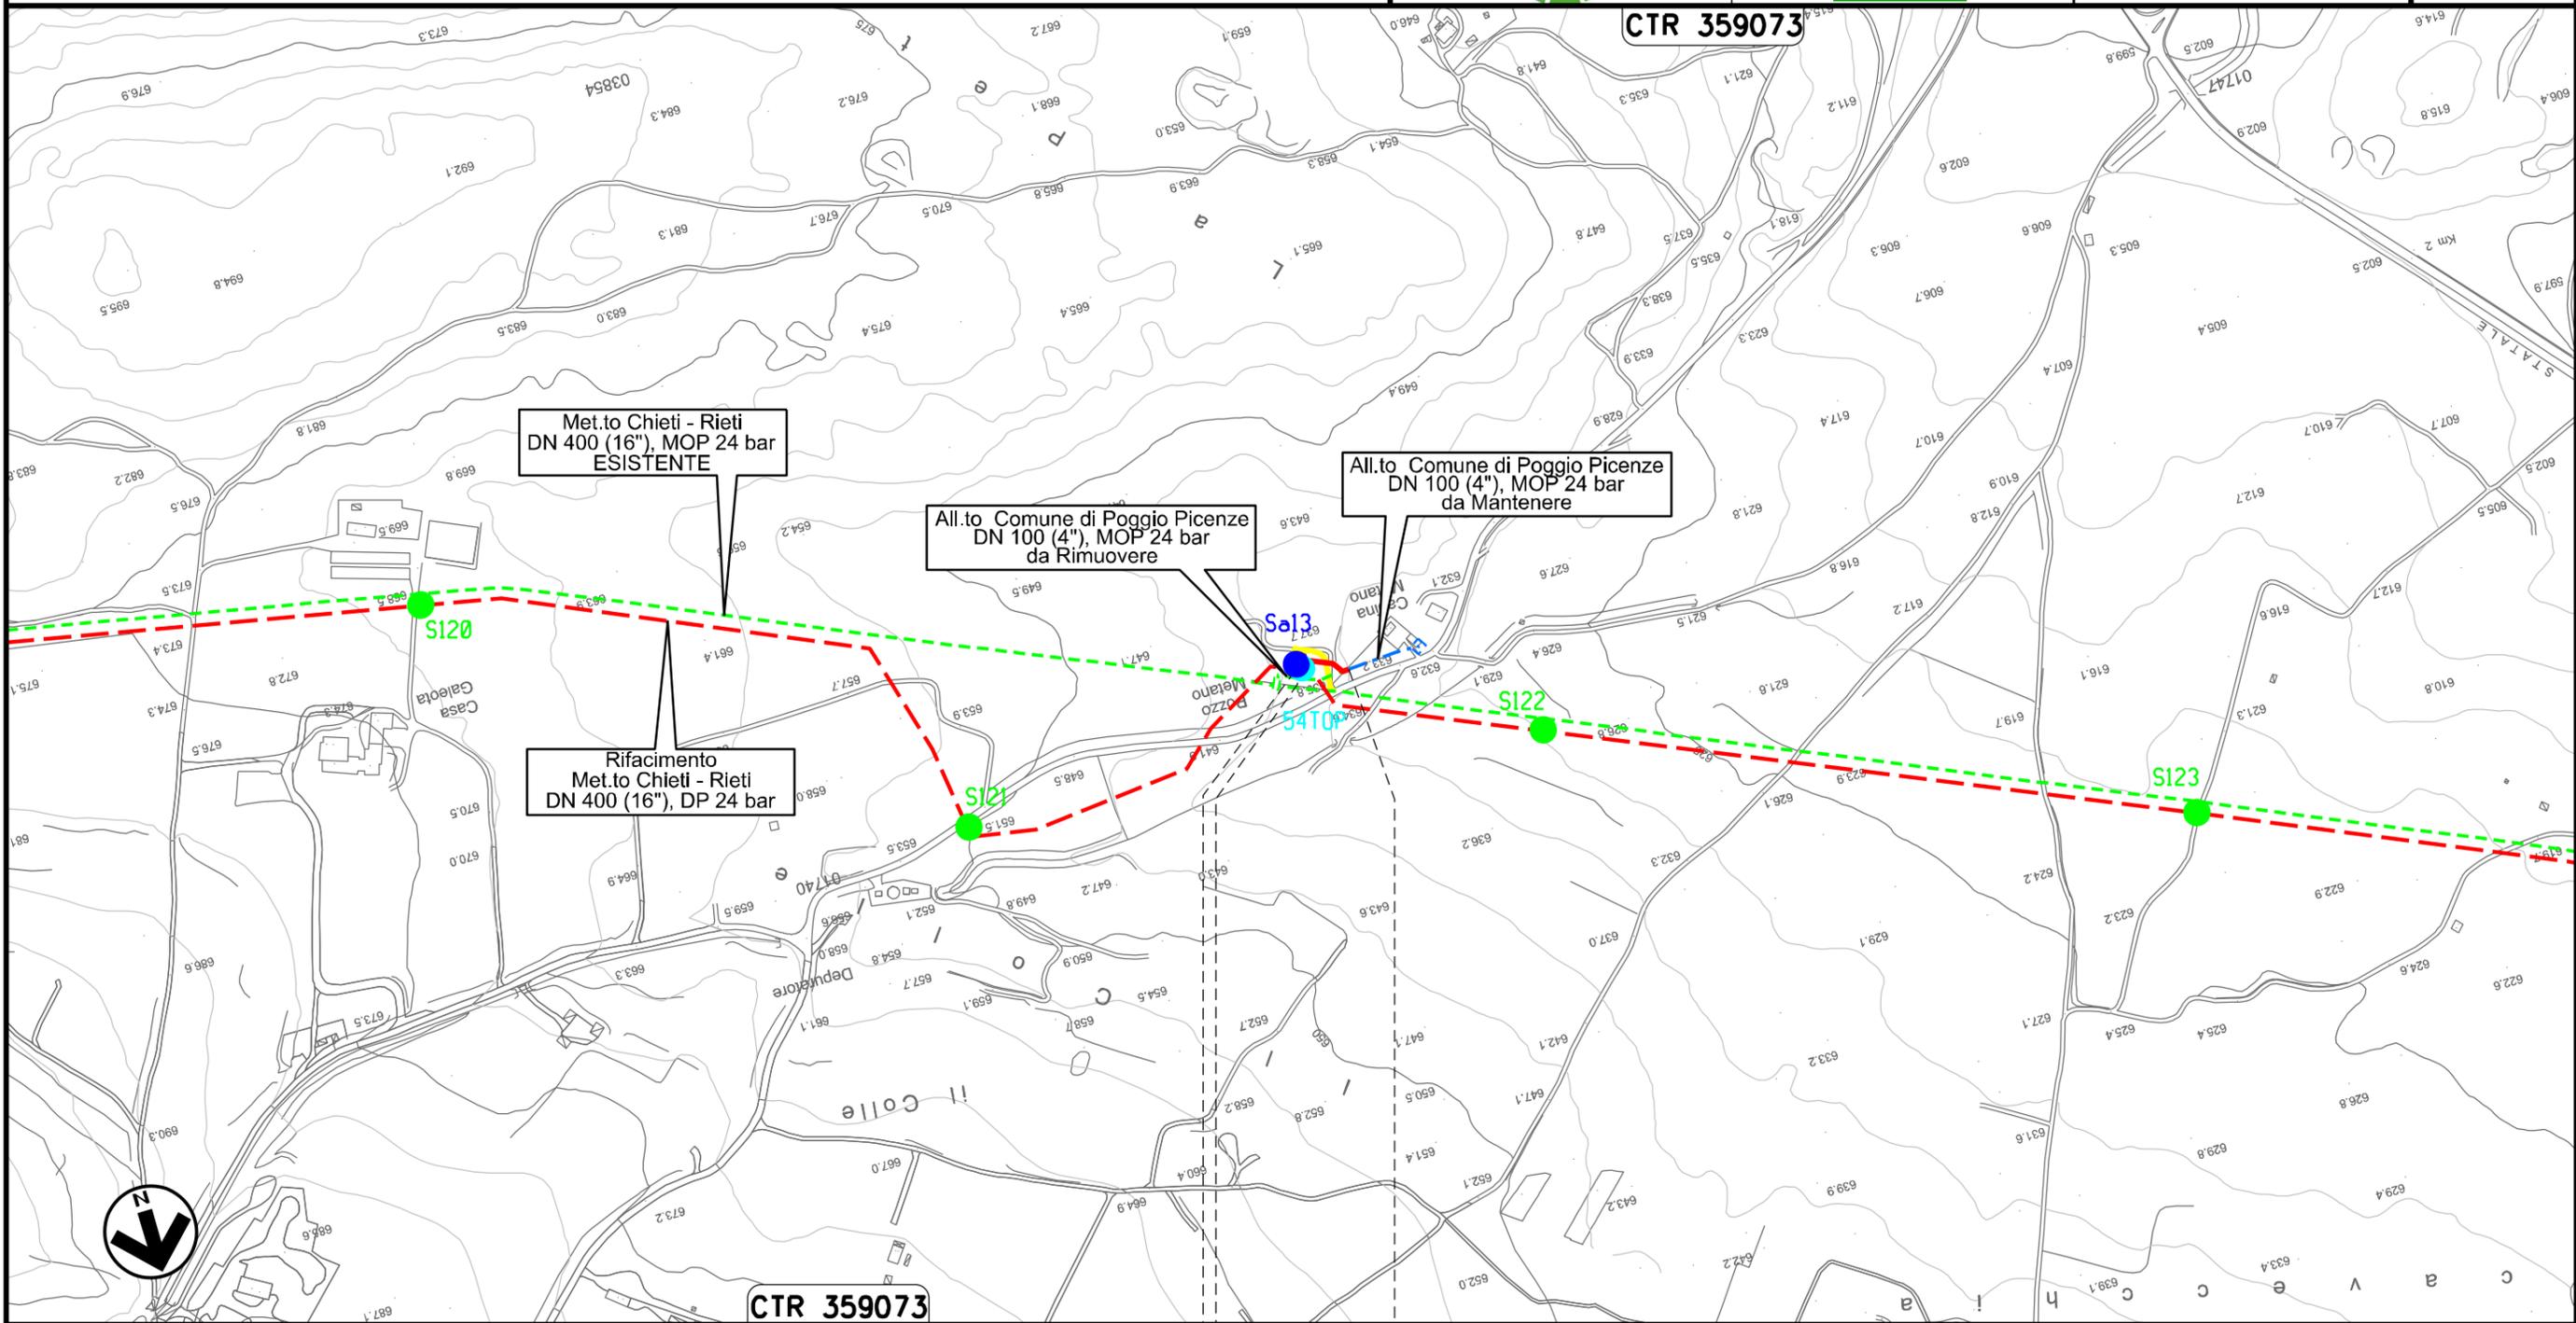

0+000      0+050

POGGIO PICENZE  
L'AQUILA

PIDA Loc. La Petrarà  
km 0+010

Il presente disegno e' di proprieta' aziendale - La Societa' tutelera' i propri diritti a termine di legge.


Ricollegamento Allacciamento Metano L'Aquila-Barisciano  
DN 100 (4"), DP 24 bar

02	06.08.21	EMISSIONE PER INTEGRAZIONE SIA	CASAGRANDE	CECCONI	CAPRIOTTI	Foglio <b>19</b> di 36 Scala 1:5000	
01	16.04.21	RIEMISSIONE	DEL VECCHIO	CECCONI	CAPRIOTTI		
INDICE	DATA	R E V I S I O N I			ELABORATO		VERIFICATO
Dis. PG-TPTR-204							
Comm. NR /19094							



TRACCIATO DI PROGETTO CON UBICAZIONE DEI SONDAGGI (ai sensi del DPR n. 120 / 2017)

Il presente disegno e' di proprieta' aziendale - La Societa' tutelera' i propri diritti a termine di legge.

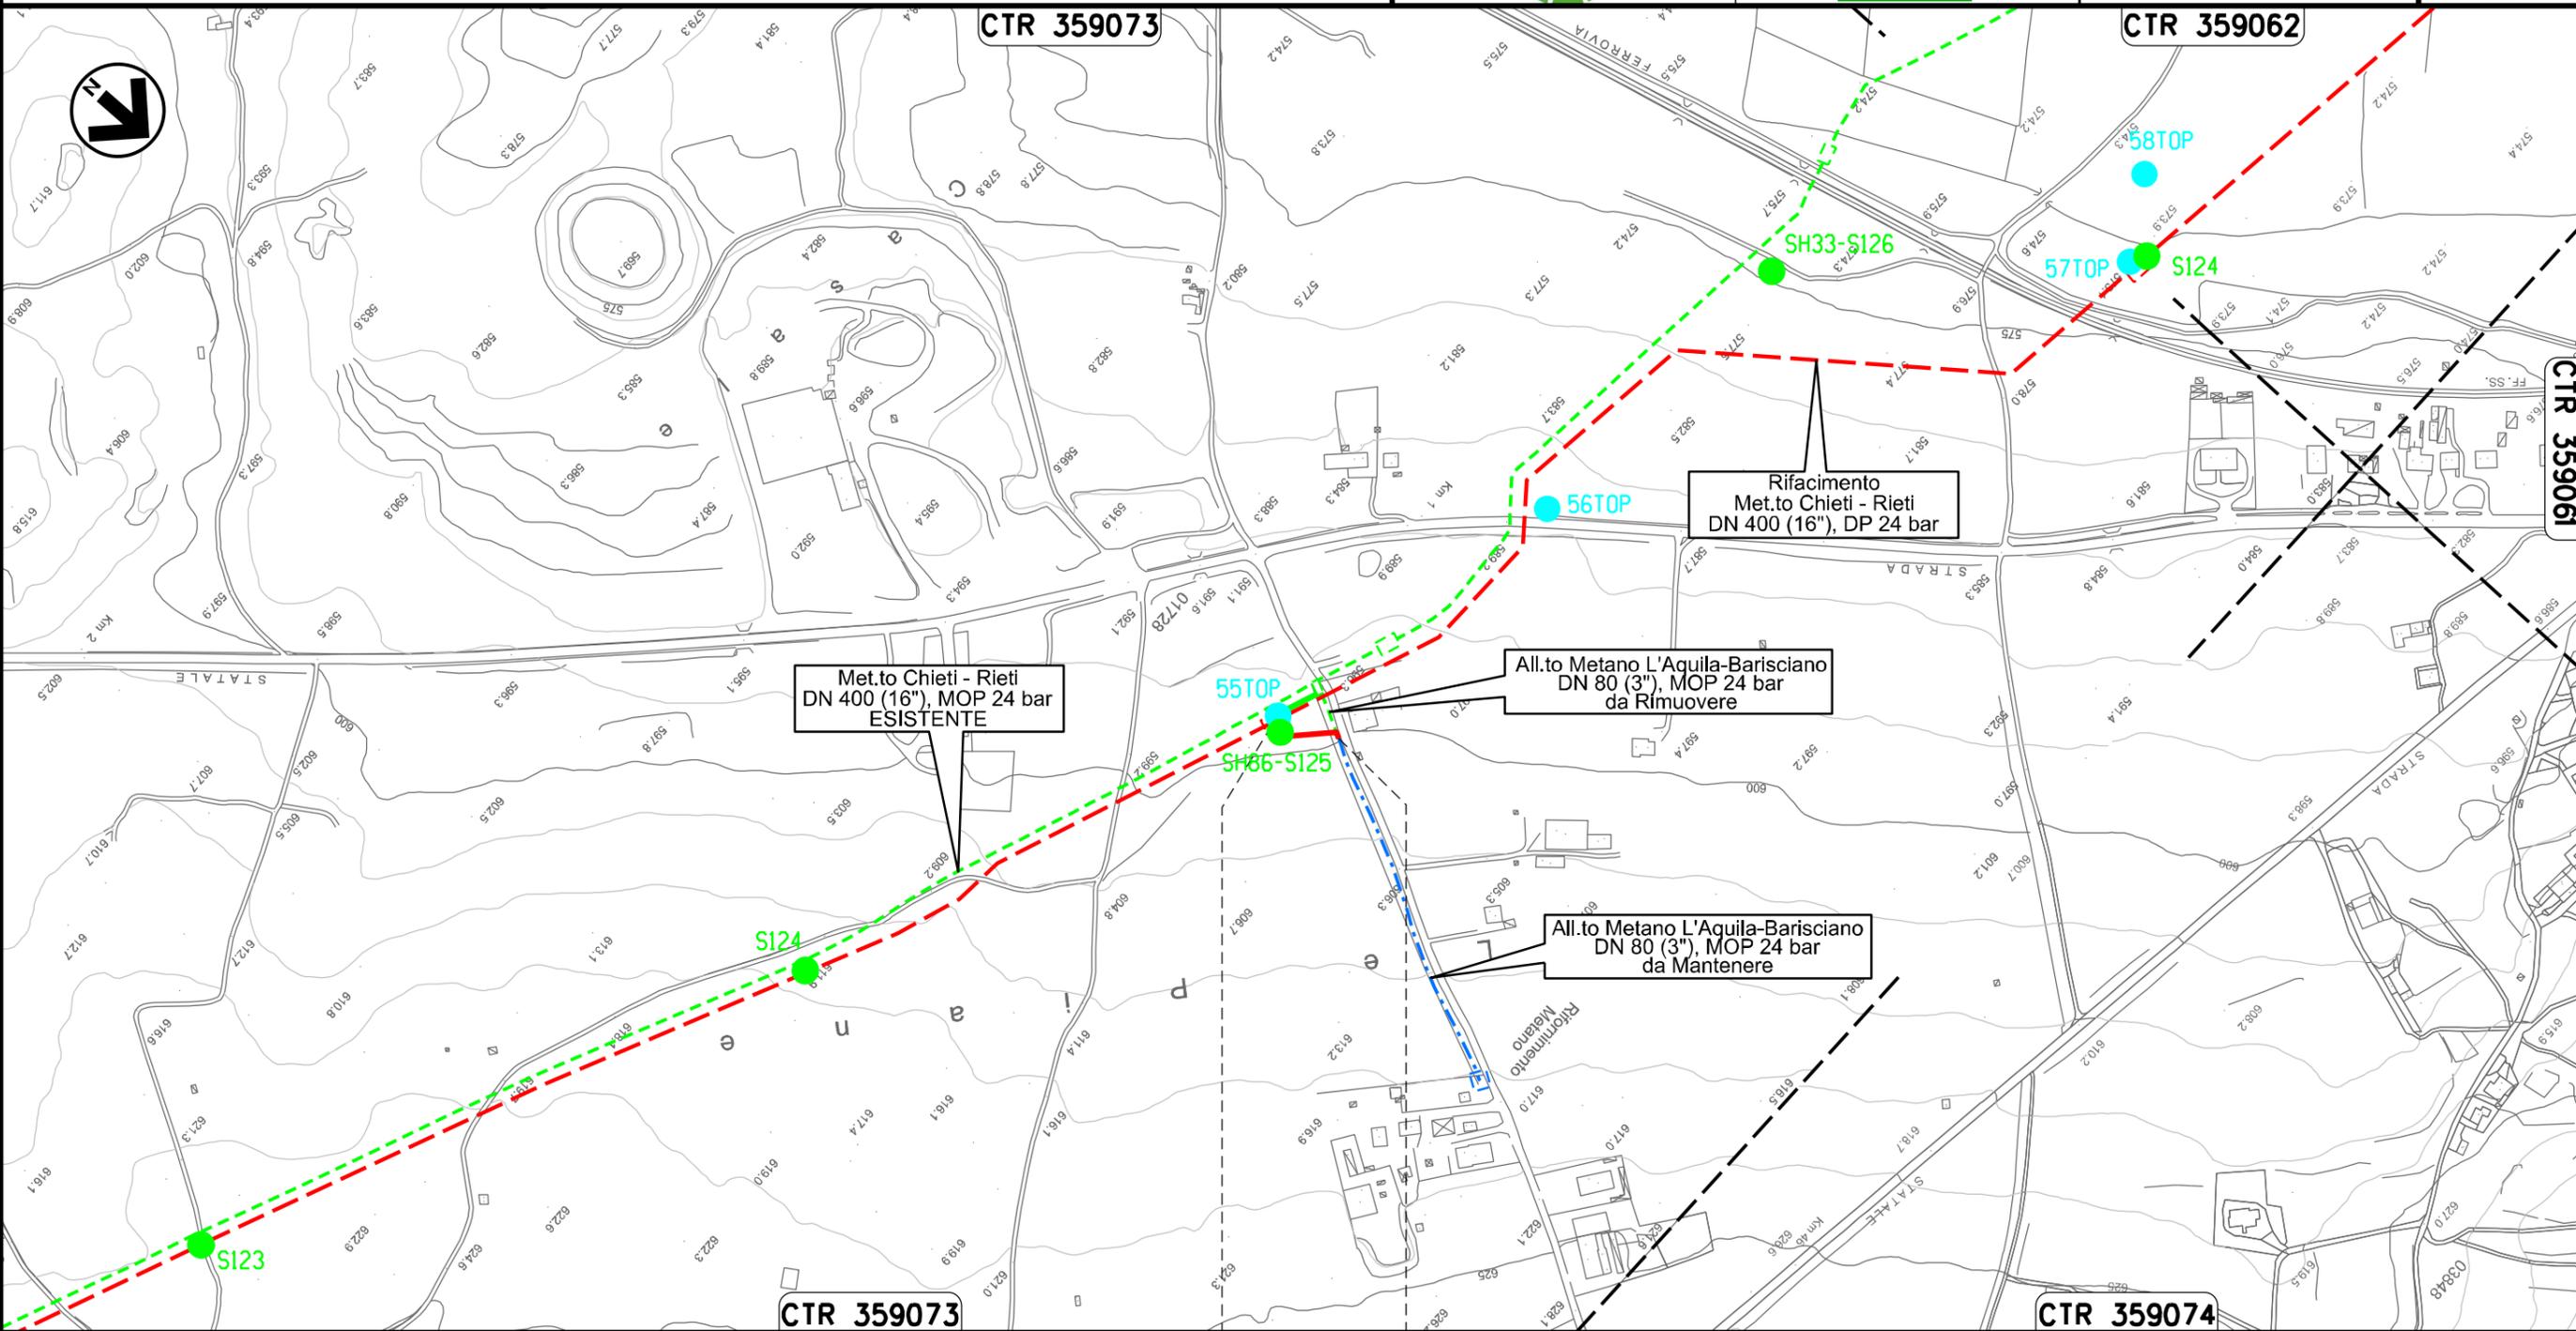

0+000      0+060

BARISCIANO  
L'AQUILA




Ricollegamento Allacciamento Comune De L'Aquila I' Presa  
DN 150 (6"), DP 24 bar

02	06.08.21	EMISSIONE PER INTEGRAZIONE SIA	CASAGRANDE	CECCONI	CAPRIOTTI	Foglio <b>20</b> di 36	
01	16.04.21	RIEMISSIONE	DEL VECCHIO	CECCONI	CAPRIOTTI		
INDICE	DATA	R E V I S I O N I			ELABORATO	VERIFICATO	APPROVATO
Dis. PG-TPTR-204			Stato				
Comm. NR /19094			Scala 1:10000				



TRACCIATO DI PROGETTO CON UBICAZIONE DEI SONDAGGI (ai sensi del DPR n. 120 / 2017)

Il presente disegno e' di proprieta' aziendale - La Societa' tutelera' i propri diritti a termine di legge.

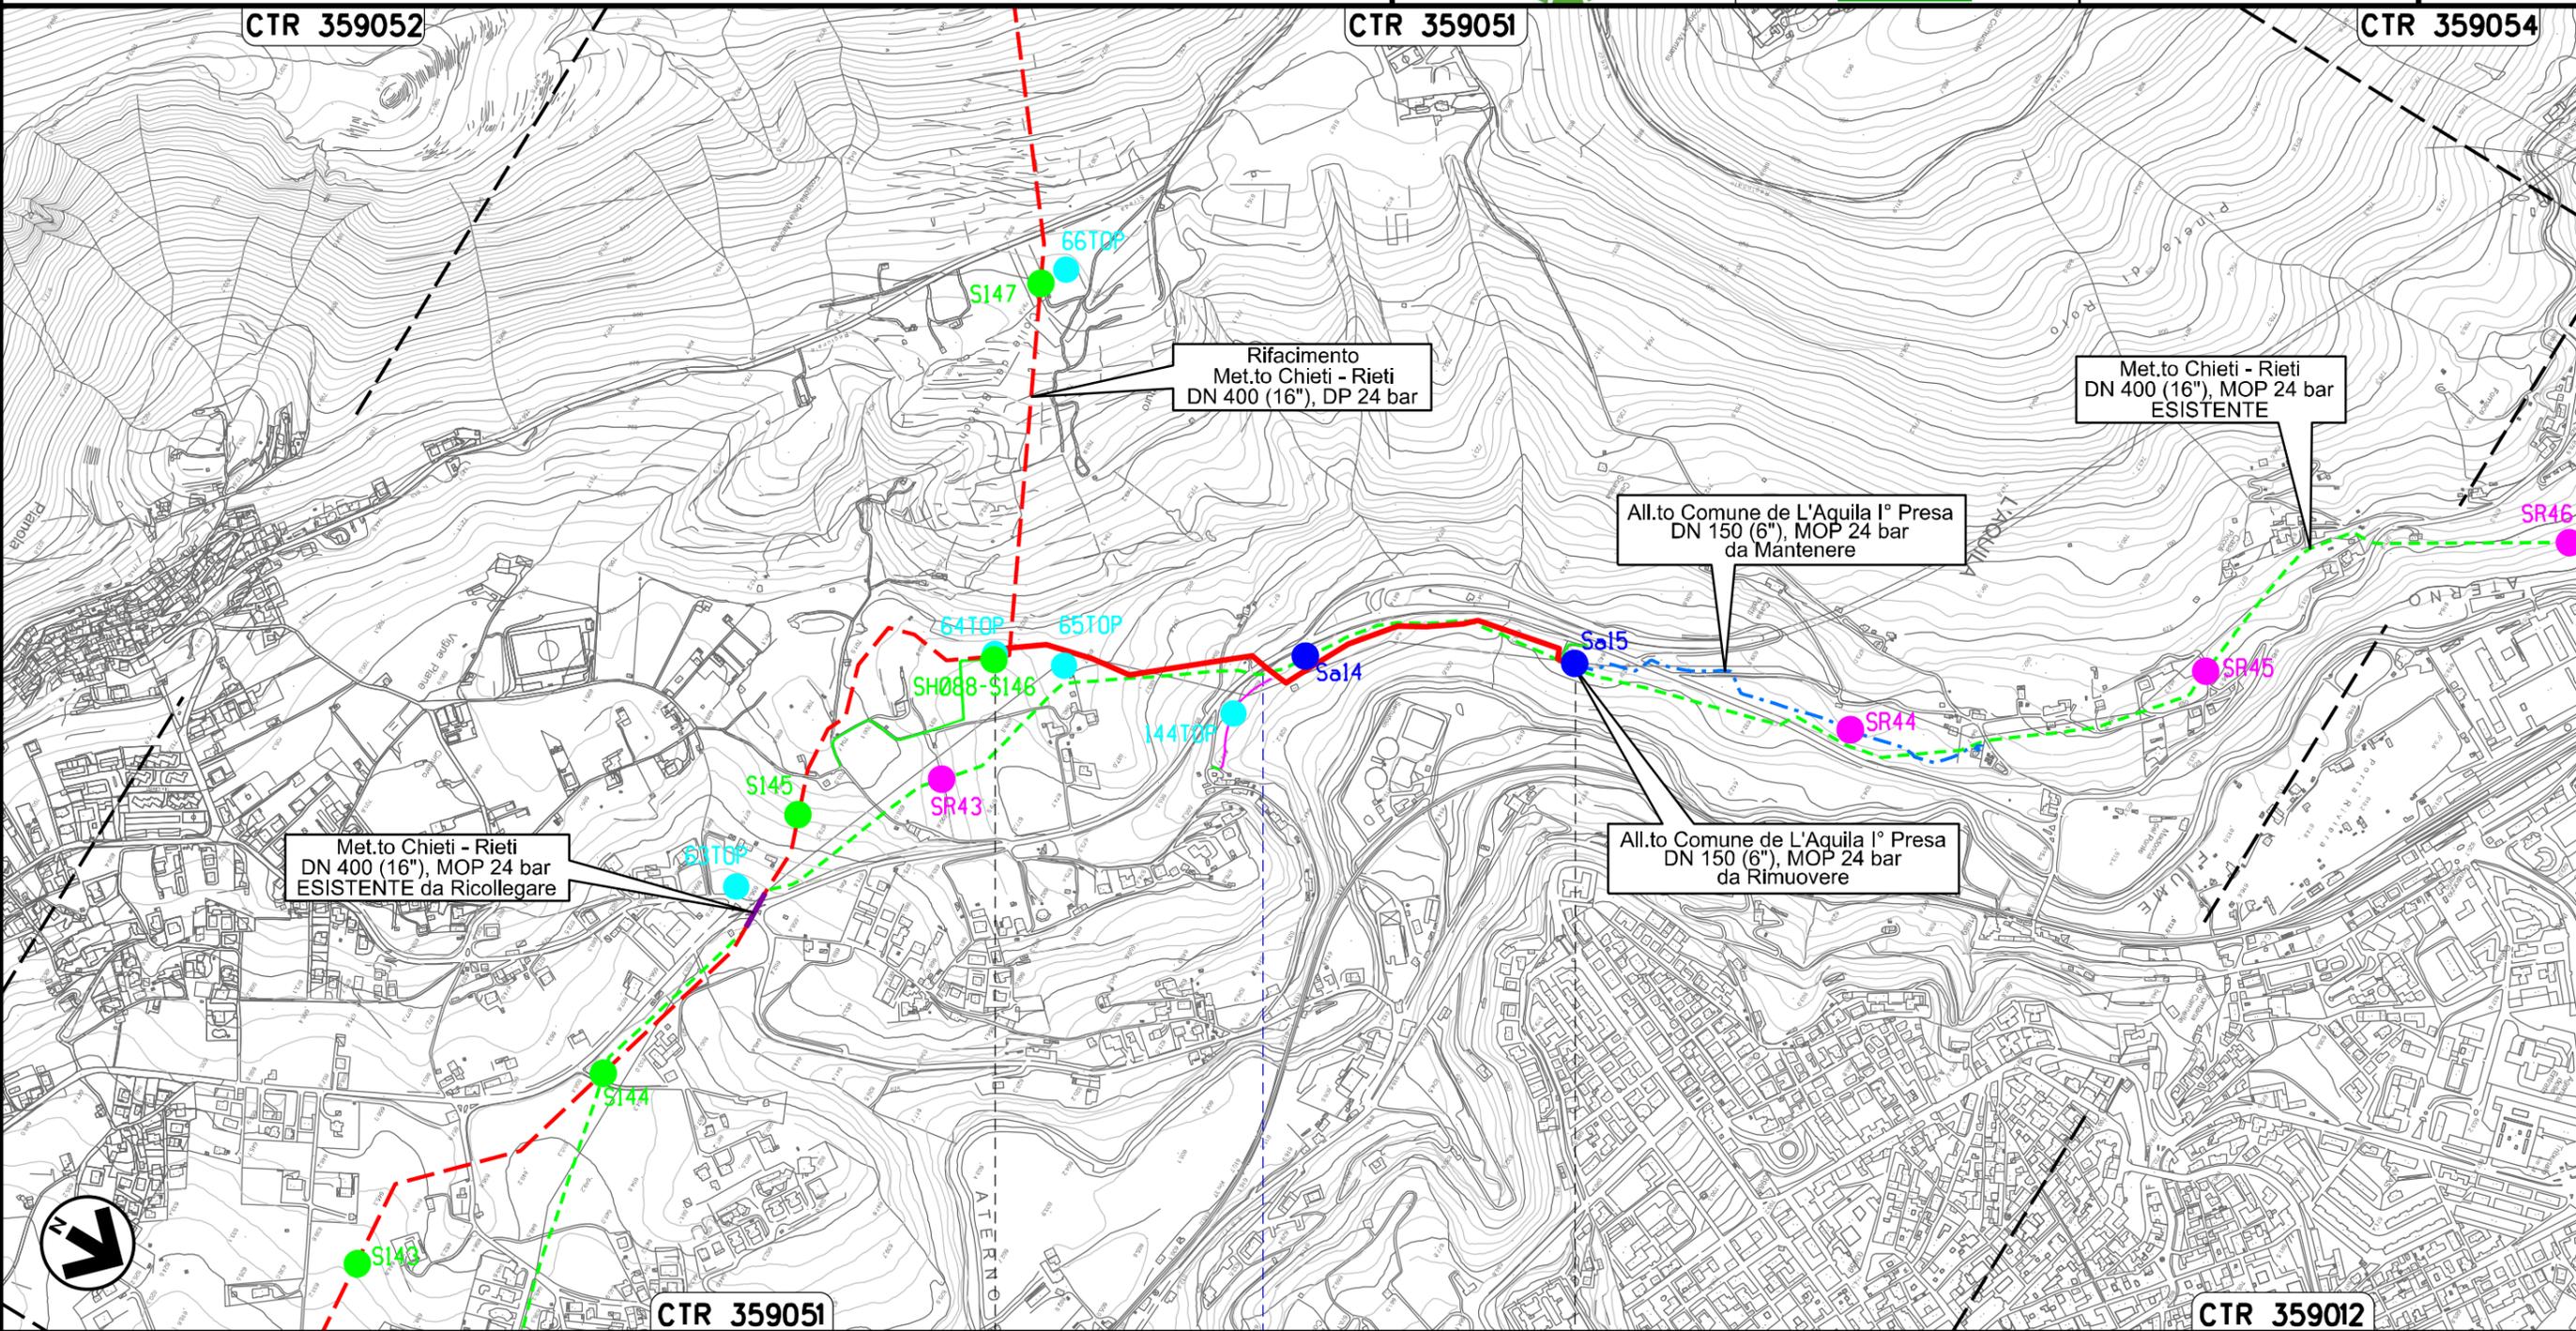


Met.to Chieti - Rieti  
DN 400 (16"), MOP 24 bar  
ESISTENTE da Ricollegare

Rifacimento  
Met.to Chieti - Rieti  
DN 400 (16"), DP 24 bar

Met.to Chieti - Rieti  
DN 400 (16"), MOP 24 bar  
ESISTENTE

All.to Comune de L'Aquila I° Presa  
DN 150 (6"), MOP 24 bar  
da Mantenere


All.to Comune de L'Aquila I° Presa  
DN 150 (6"), MOP 24 bar  
da Rimuovere

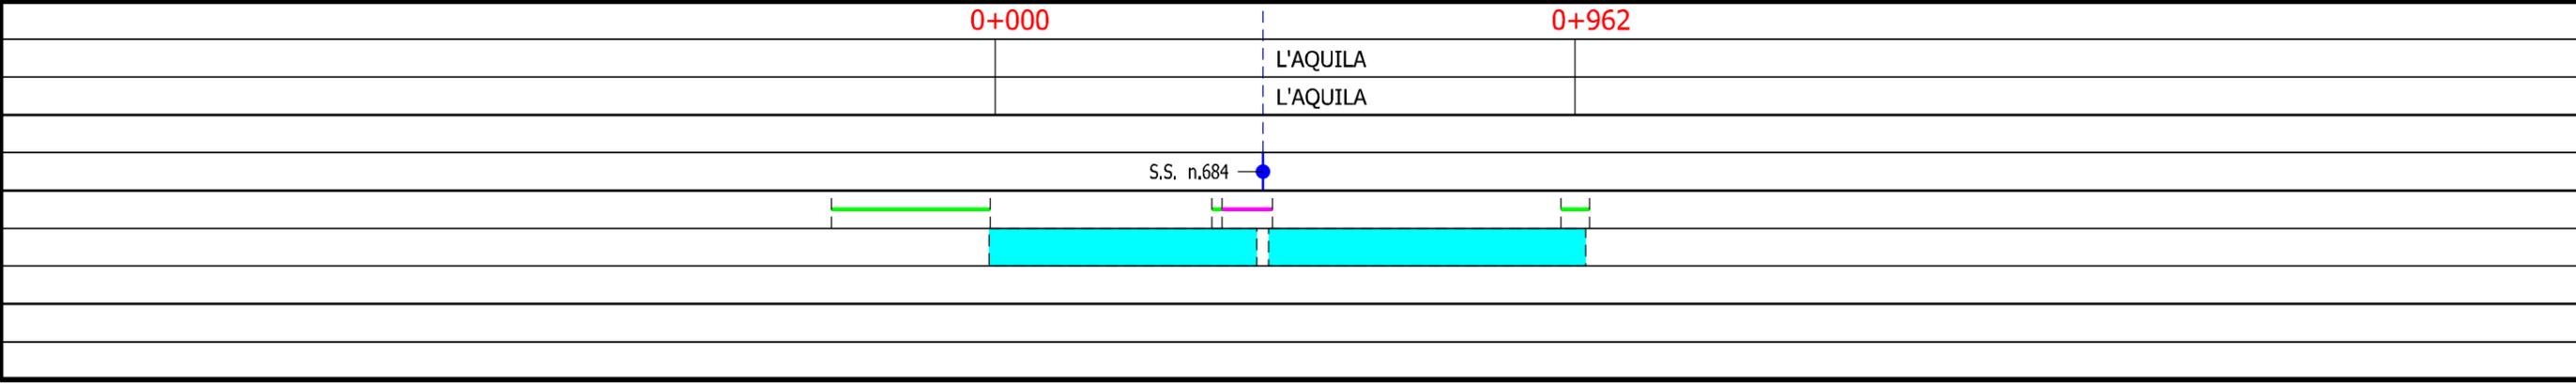

Ricollegamento Allacciamento Comune De L'Aquila II' Presa  
DN 250 (10"), DP 24 bar

02	06.08.21	EMISSIONE PER INTEGRAZIONE SIA	CASAGRANDE	CECCONI	CAPRIOTTI	Foglio <b>21</b> di 36 Scala 1:10000	
01	16.04.21	RIEMMISSIONE	DEL VECCHIO	CECCONI	CAPRIOTTI		
INDICE	DATA	R E V I S I O N I			ELABORATO		VERIFICATO
			 			Dis. PG-TPTR-204	
						Comm. NR /19094	

TRACCIATO DI PROGETTO CON UBICAZIONE DEI SONDAGGI (ai sensi del DPR n. 120 / 2017)

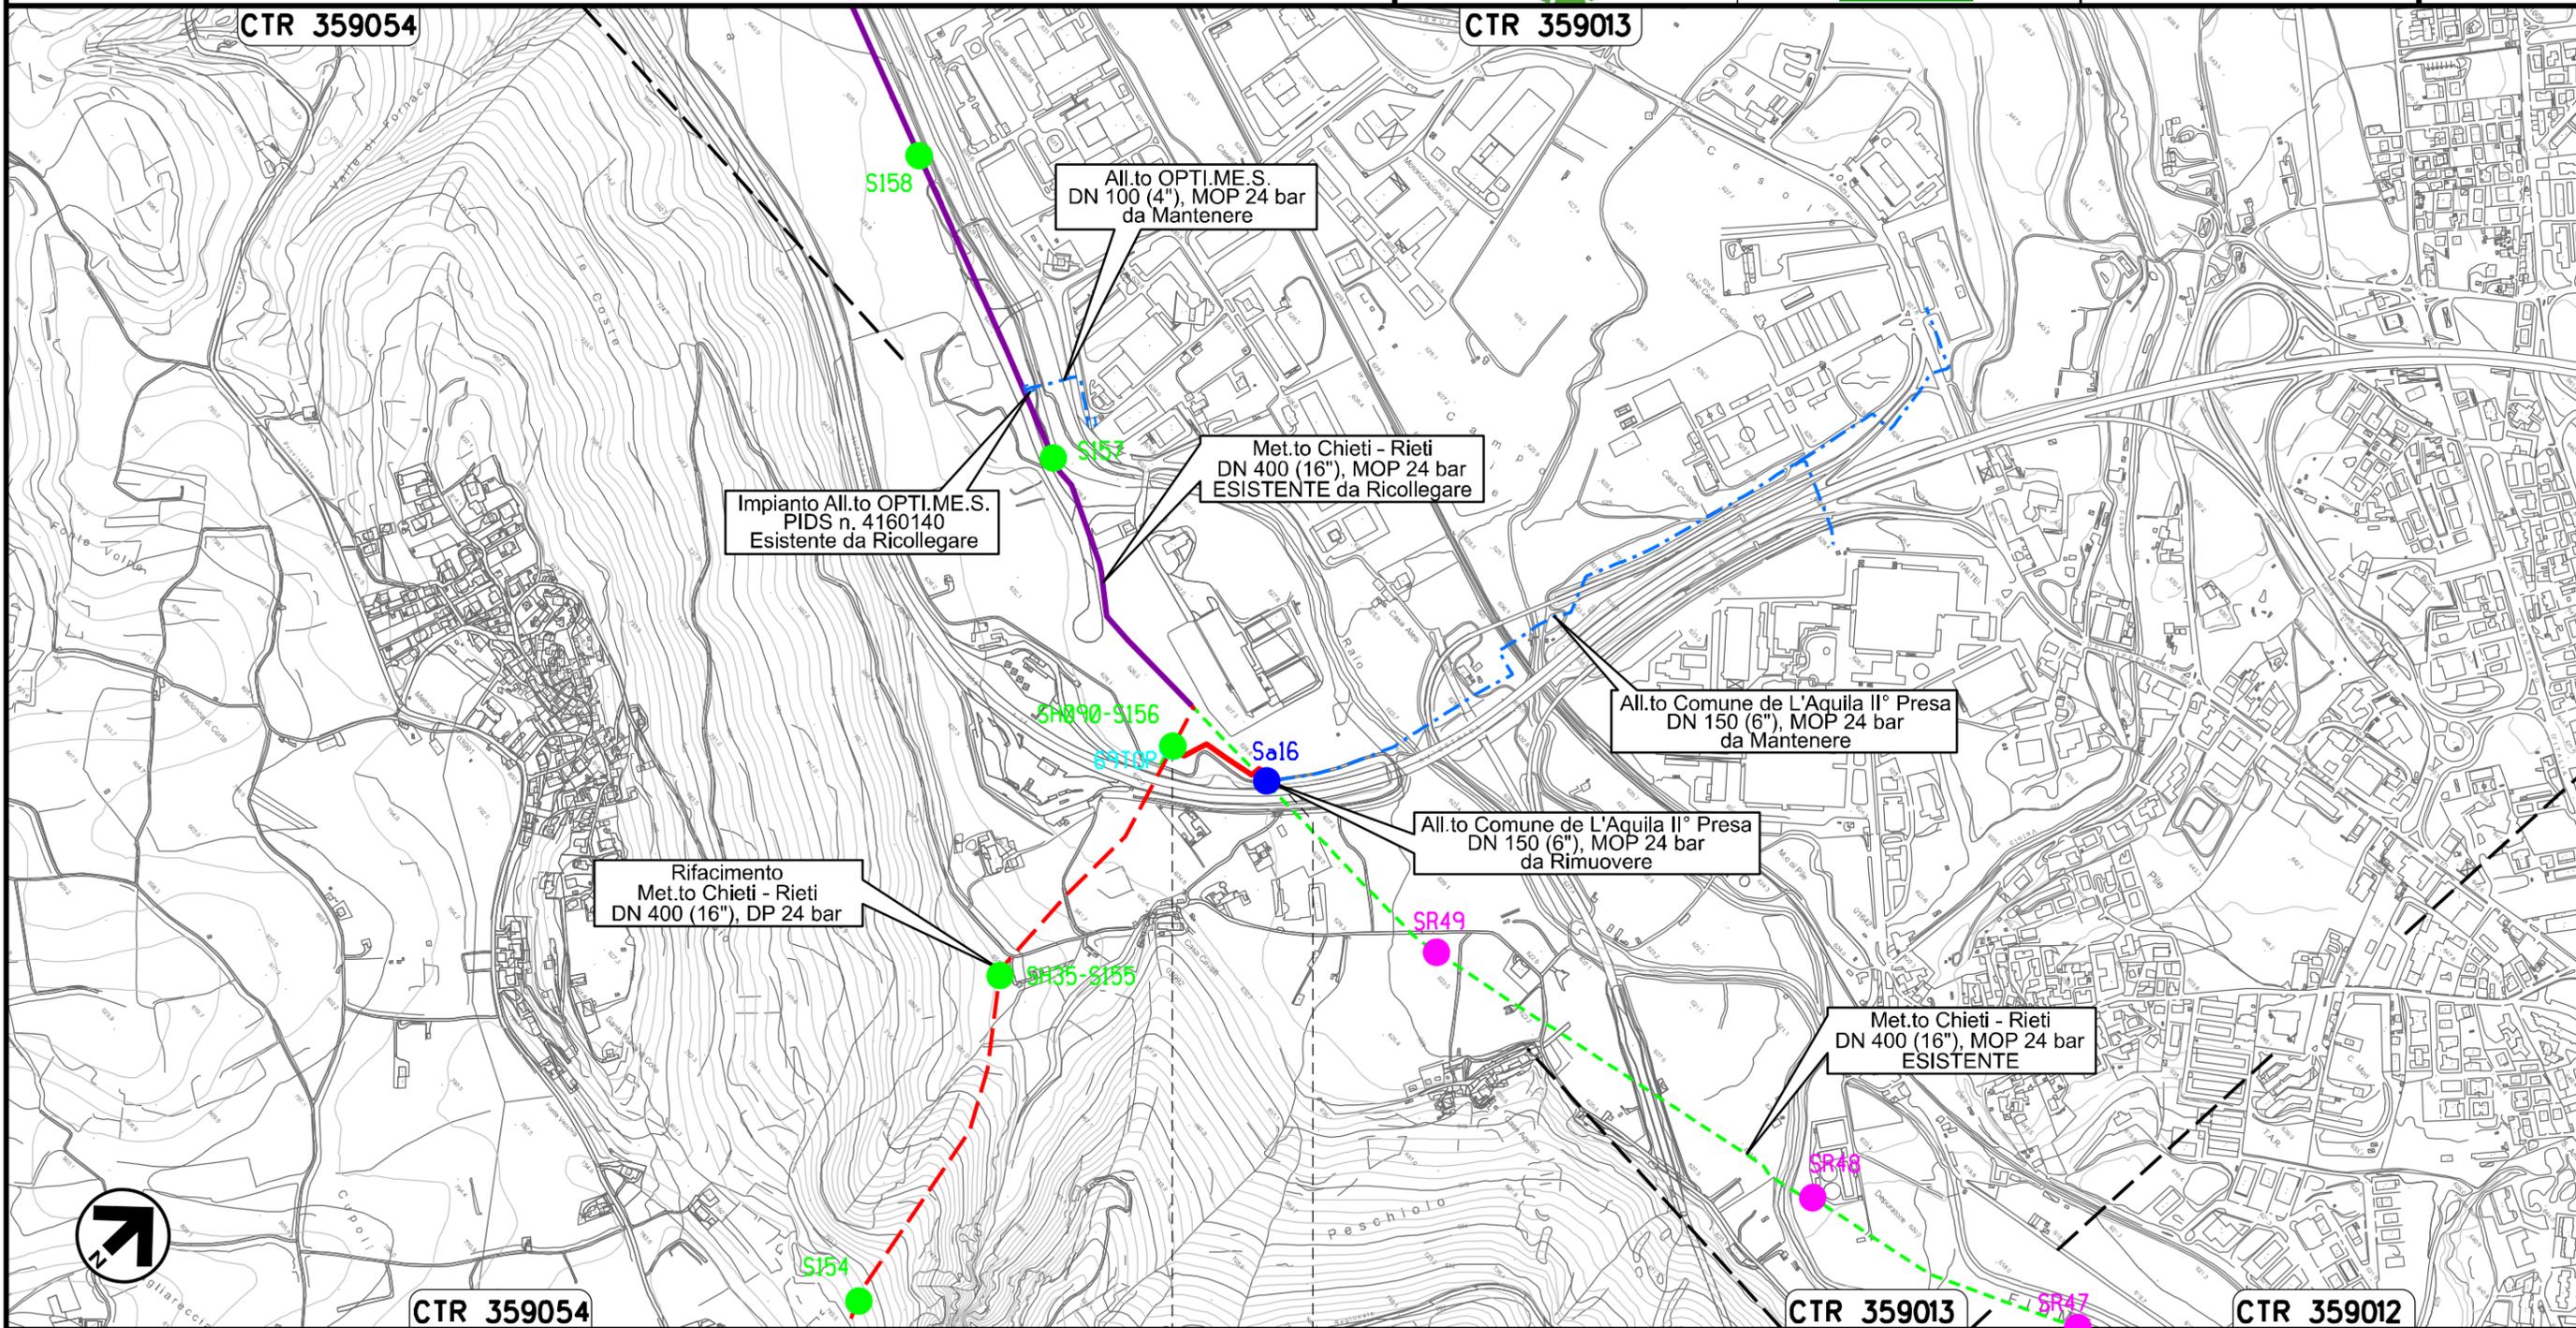

0+000 0+189

L'AQUILA  
L'AQUILA




Il presente disegno e' di proprieta' aziendale - La Societa' tutelera' i propri diritti a termine di legge.

Ricollegamento Allacciamento Cementificio Sacchi  
DN 100 (4"), DP 24 bar

02	06.08.21	EMISSIONE PER INTEGRAZIONE SIA	CASAGRANDE	CECCONI	CAPRIOTTI
01	16.04.21	RIEMISSIONE	DEL VECCHIO	CECCONI	CAPRIOTTI
INDICE	DATA	R E V I S I O N I			
		ELABORATO	VERIFICATO	APPROVATO	
Dis. PG-TPTR-204					
Comm. NR /19094					

Foglio  
**22**  
di 36  
Scala  
1:5000

TRACCIATO DI PROGETTO CON UBICAZIONE DEI SONDAGGI (ai sensi del DPR n. 120 / 2017)

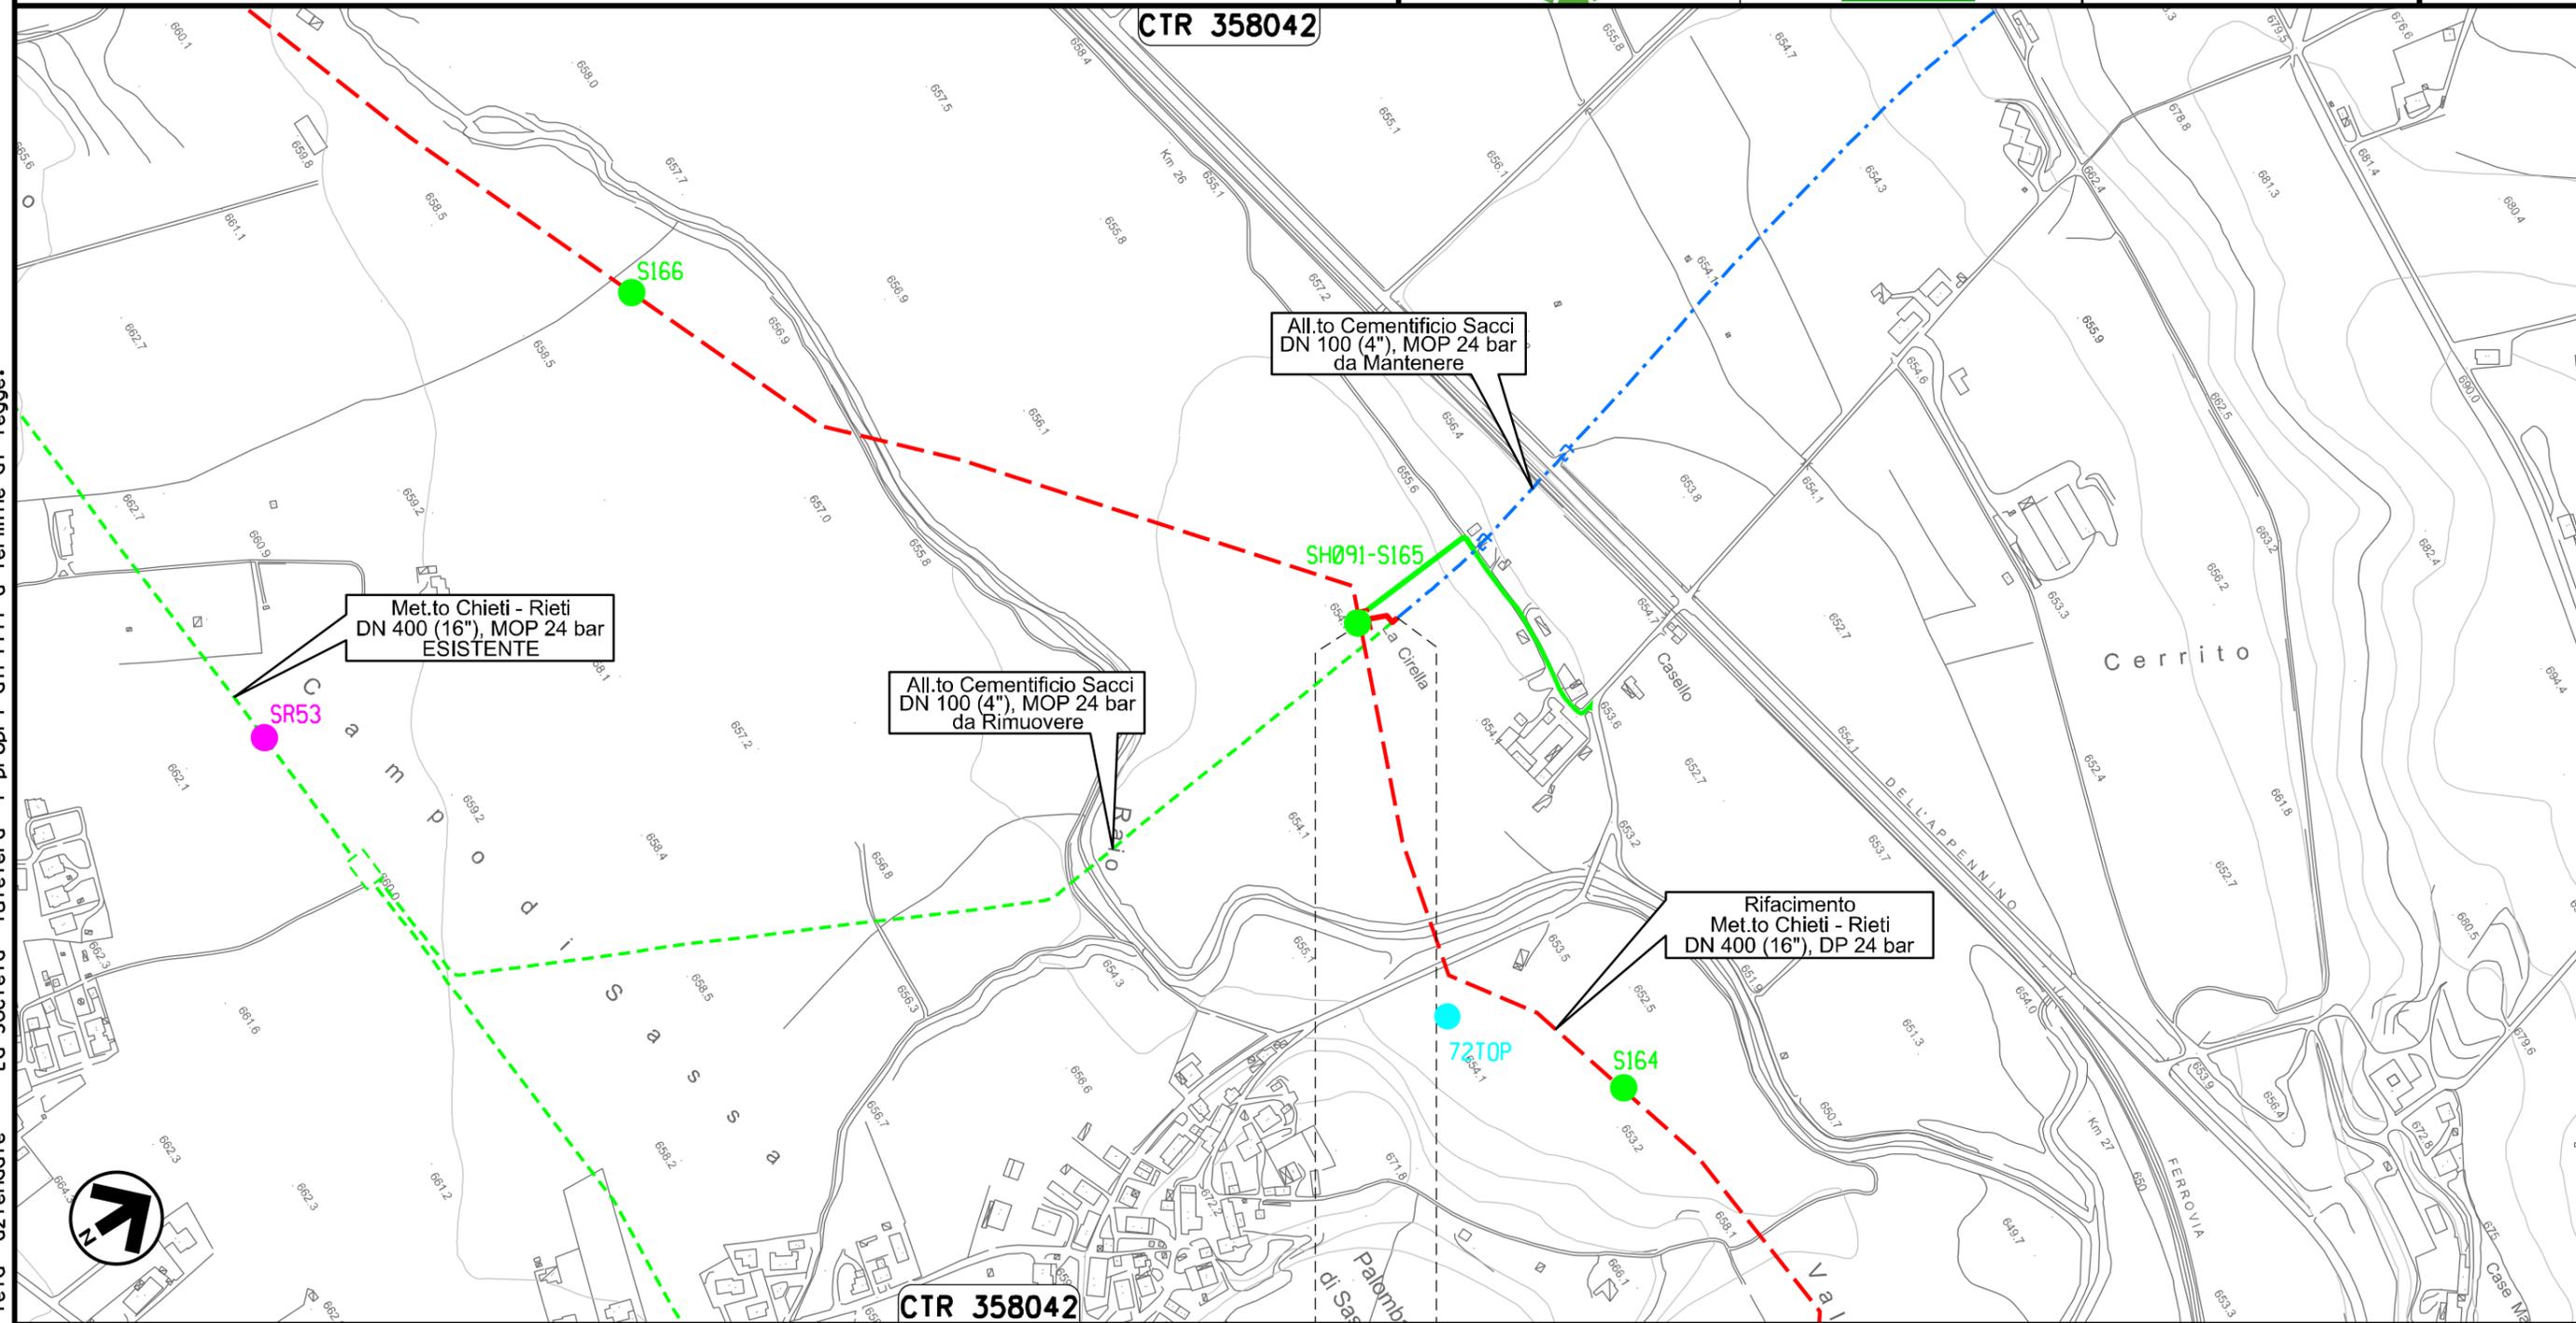

Il presente disegno e' di proprieta' aziendale - La Societa' tutelera' i propri diritti a termine di legge.

0+000 0+033


L'AQUILA  
L'AQUILA



Ricollegamento Allacciamento Comune De L'Aquila IV' Presa  
DN 150 (6"), DP 24 bar

02	06.08.21	EMISSIONE PER INTEGRAZIONE SIA	CASAGRANDE	CECCONI	CAPRIOTTI	Foglio <b>23</b> di 36 Scala 1:10000	
01	16.04.21	RIEMISSIONE	DEL VECCHIO	CECCONI	CAPRIOTTI		
INDICE	DATA	R E V I S I O N I			ELABORATO		VERIFICATO
			 			Dis. PG-TPTR-204	
						Comm. NR /19094	

TRACCIATO DI PROGETTO CON UBICAZIONE DEI SONDAGGI (ai sensi del DPR n. 120 / 2017)

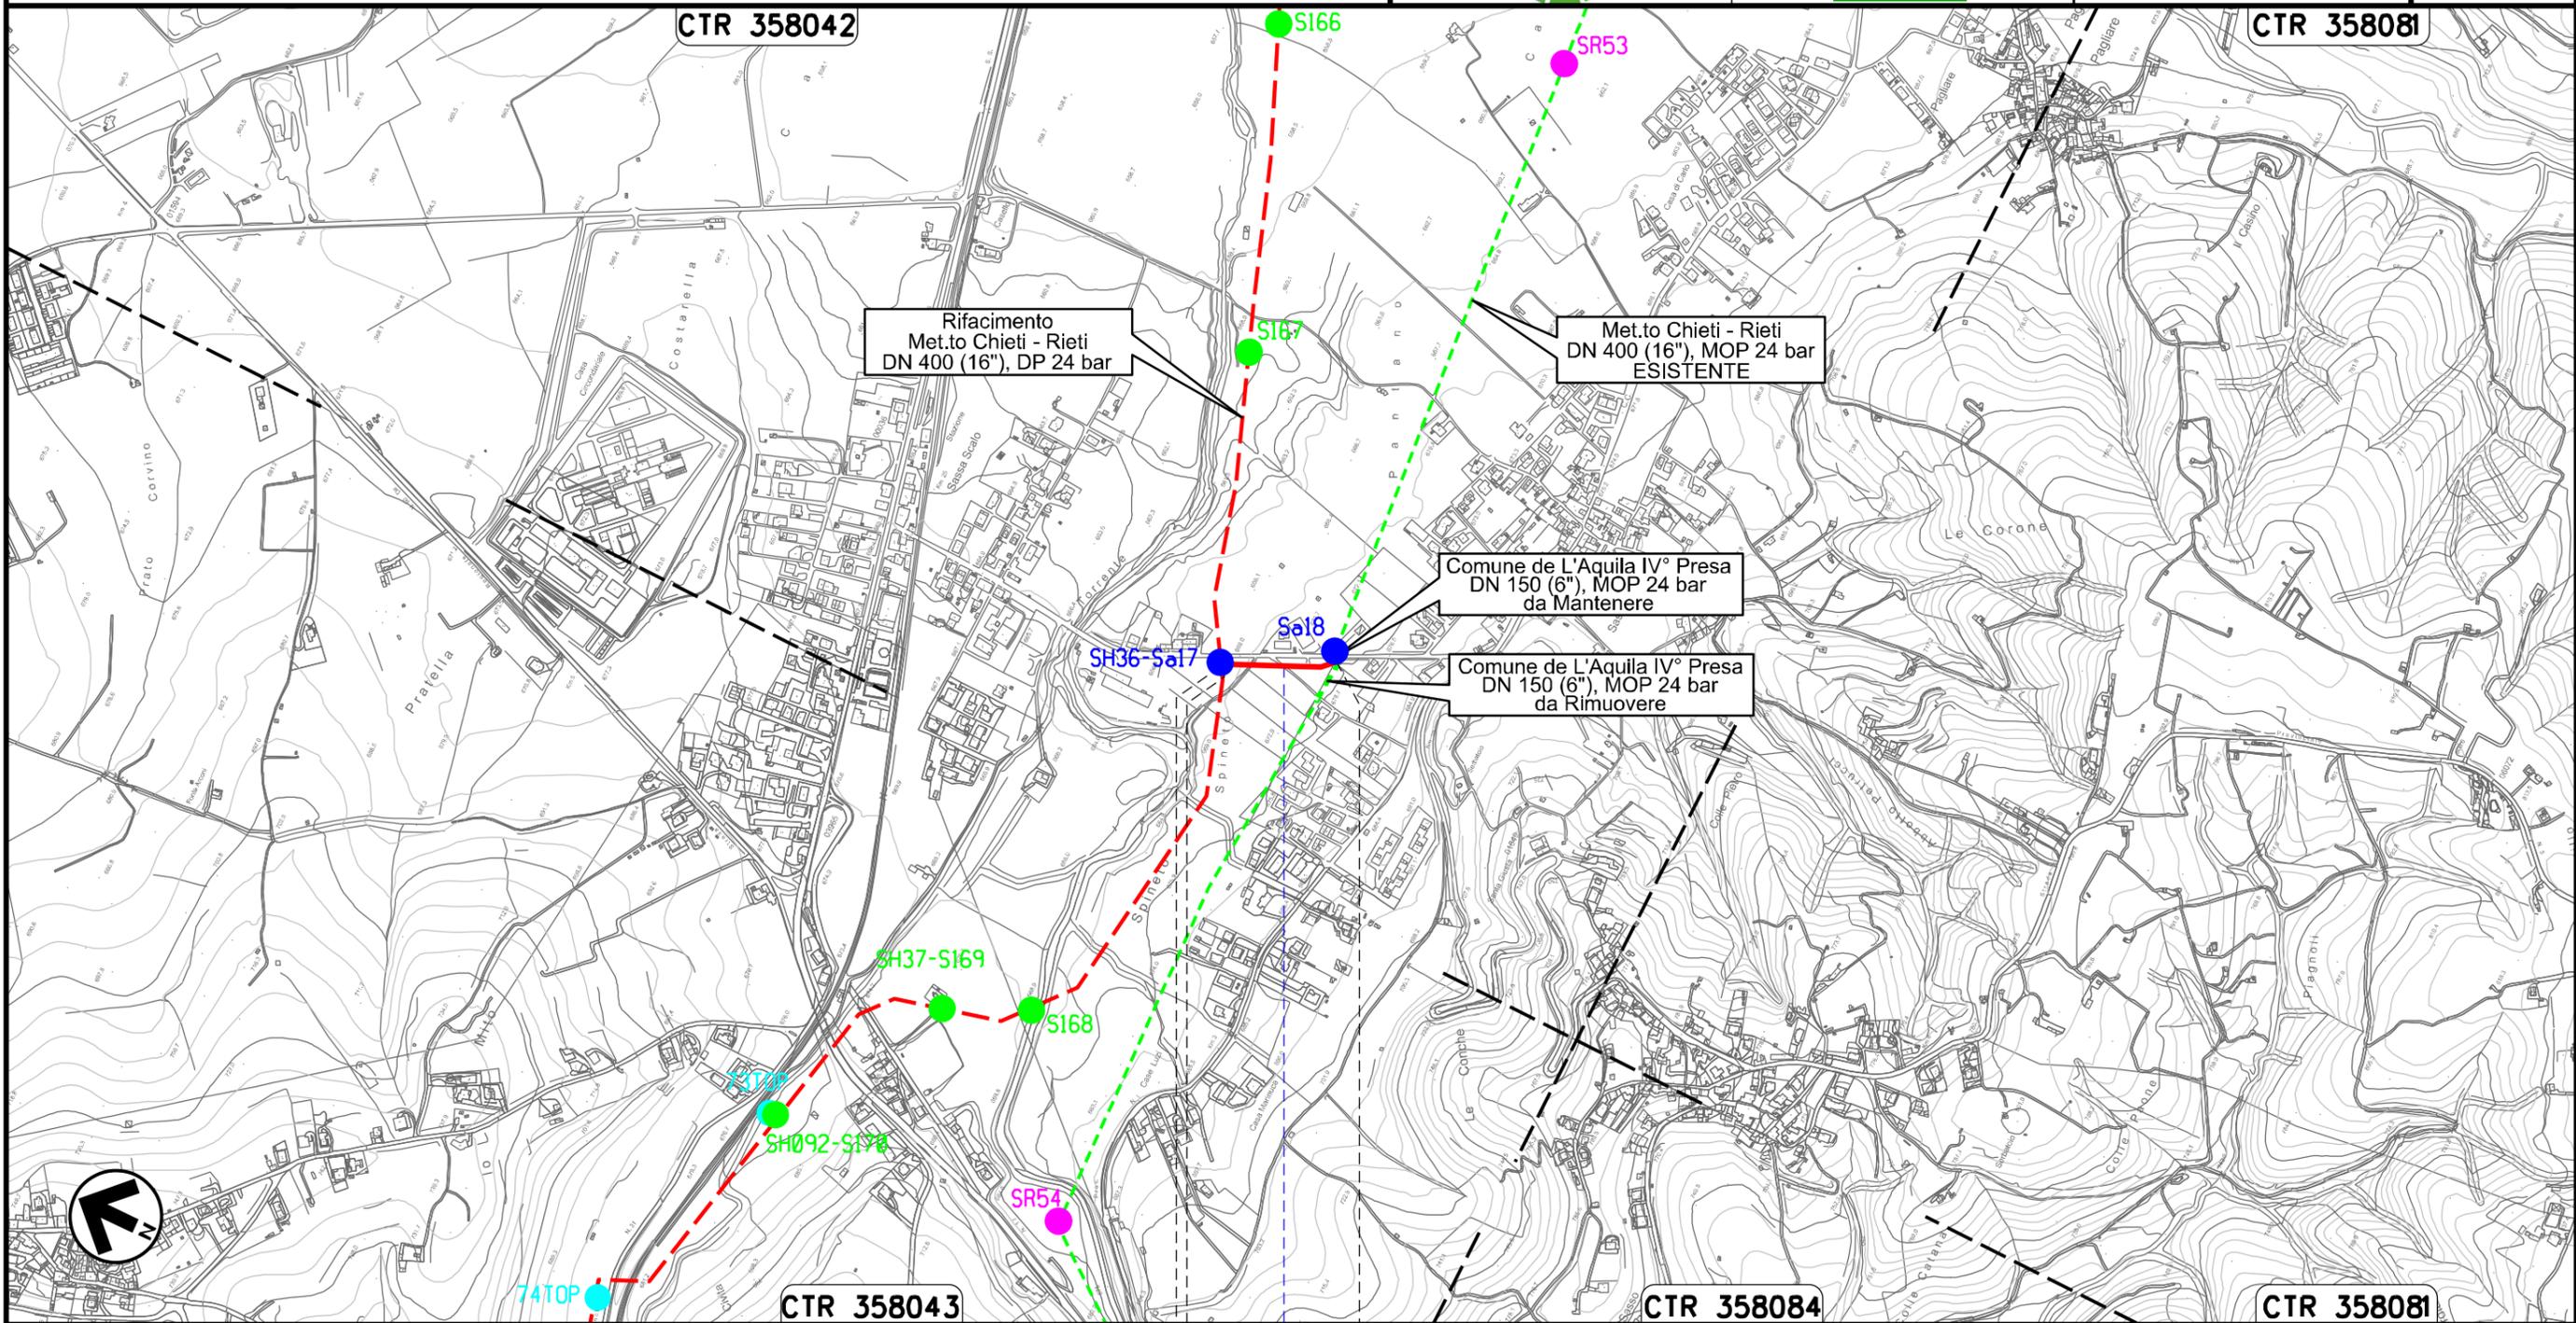

Il presente disegno e' di proprieta' aziendale - La Societa' tutelera' i propri diritti a termine di legge.

0+000      0+176

L'AQUILA  
L'AQUILA



● Strada Comunale




Nuovo Allacciamento Comune di Scoppito l' Presa  
DN 100 (4"), DP 24 bar

02	06.08.21	EMISSIONE PER INTEGRAZIONE SIA	CASAGRANDE	CECCONI	CAPRIOTTI	Foglio <b>25</b> di 36 Scala 1:5000
01	16.04.21	RIEMISSIONE	DEL VECCHIO	CECCONI	CAPRIOTTI	
INDICE	DATA	R E V I S I O N I	ELABORATO	VERIFICATO	APPROVATO	
			Dis. PG-TPTR-204			
			Comm. NR /19094			



TRACCIATO DI PROGETTO CON UBICAZIONE DEI SONDAGGI (ai sensi del DPR n. 120 / 2017)

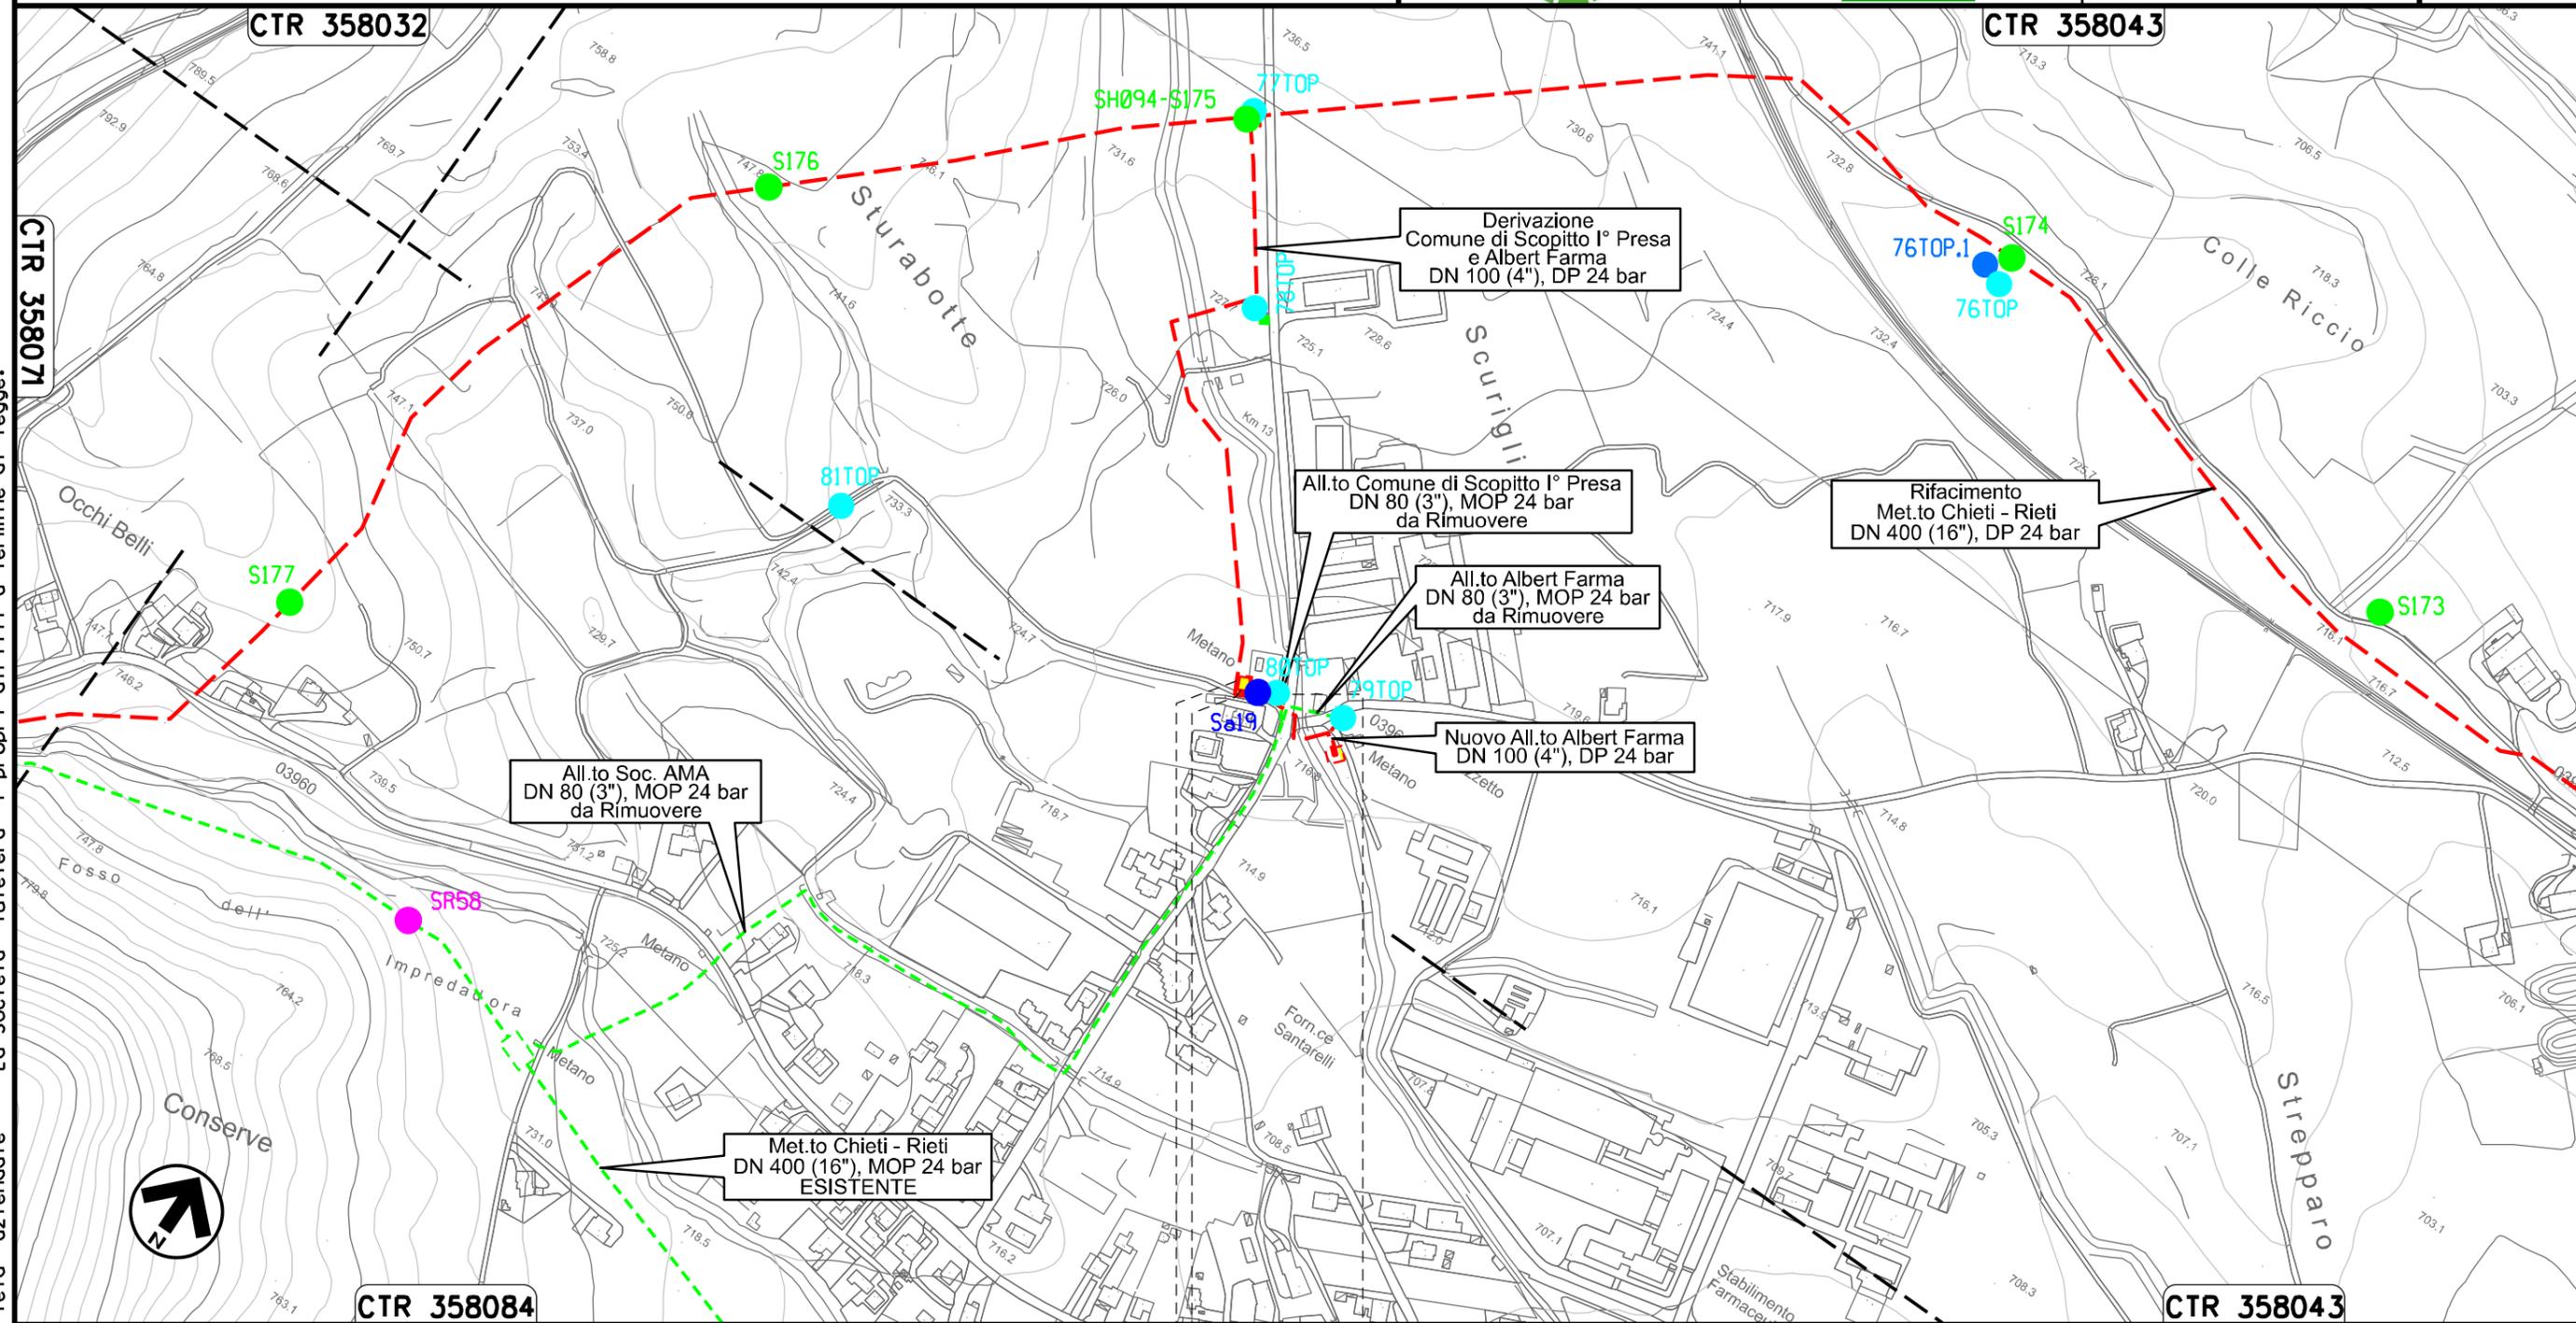

0+000      0+041

SCOPPITO  
L'AQUILA

PIDA Loc. Sturabotte km 0+006




Il presente disegno e' di proprieta' aziendale - La Societa' tutelera' i propri diritti a termine di legge.

Nuovo Allacciamento Albert Farma  
DN 100 (4"), DP 24 bar


02	06.08.21	EMISSIONE PER INTEGRAZIONE SIA	CASAGRANDE	CECCONI	CAPRIOTTI
01	16.04.21	RIEMISSIONE	DEL VECCHIO	CECCONI	CAPRIOTTI
INDICE	DATA	R E V I S I O N I			
		ELABORATO	VERIFICATO	APPROVATO	
			Dis.	PG-TPTR-204	
			Comm.	NR /19094	

Foglio  
**26**  
di 36  
Scala  
1:5000

TRACCIATO DI PROGETTO CON UBICAZIONE DEI SONDAGGI (ai sensi del DPR n. 120 / 2017)

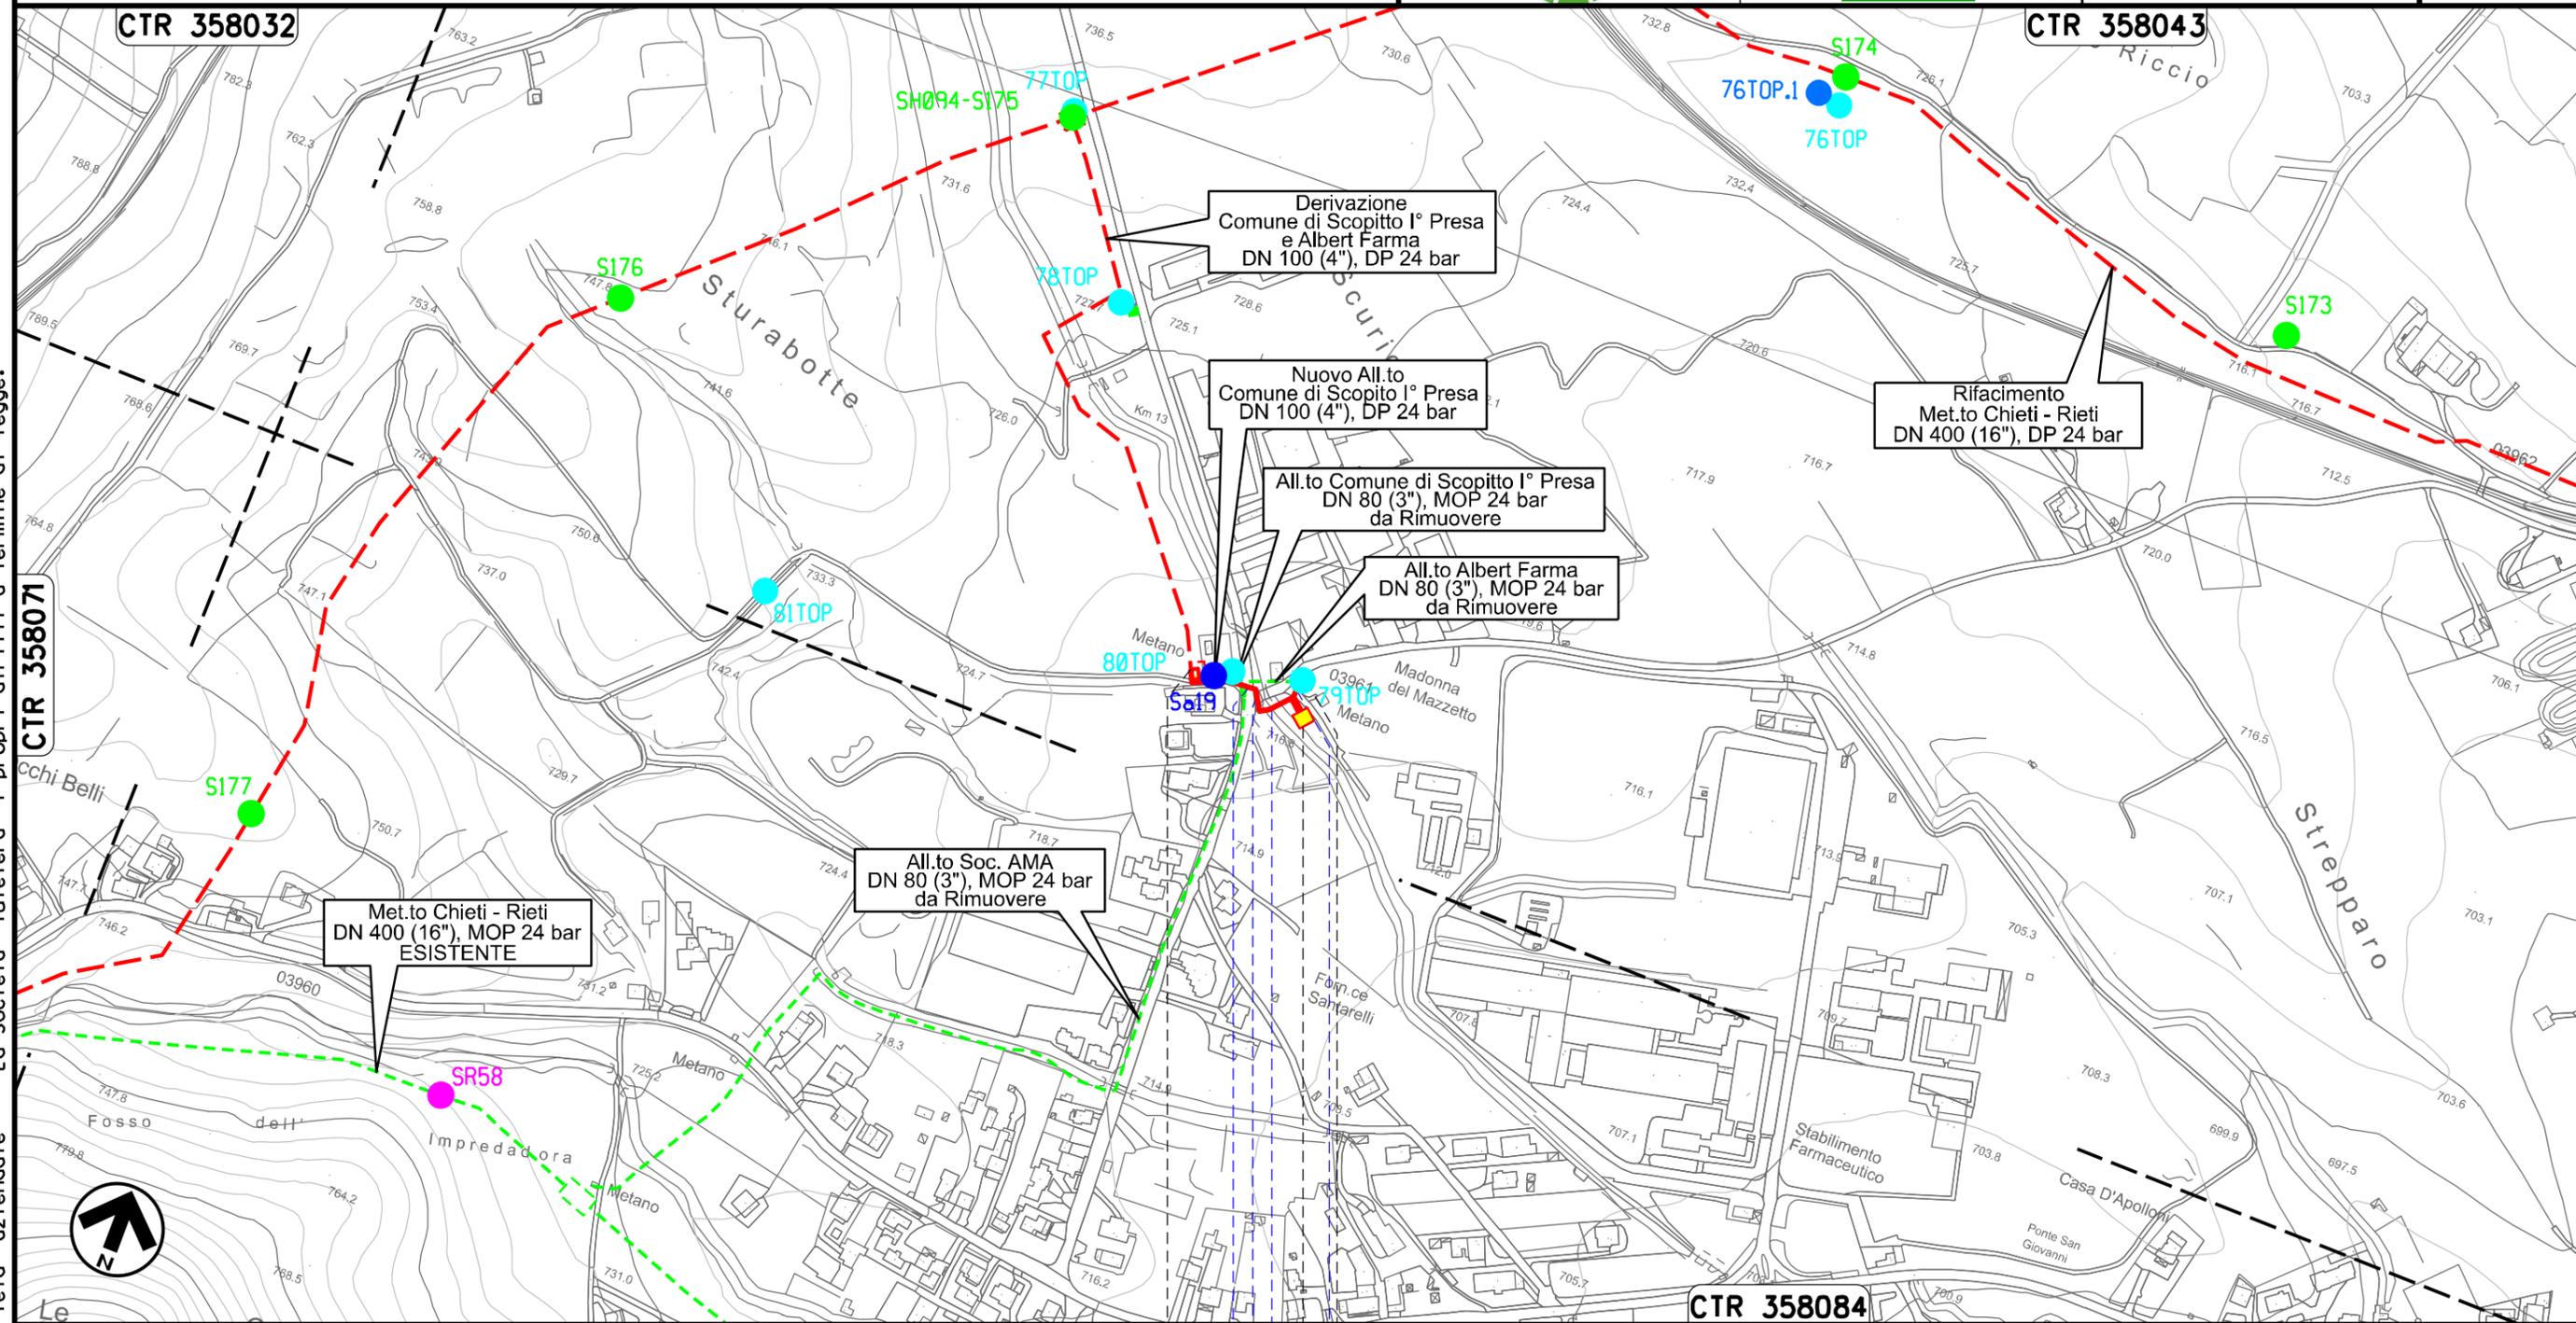


Il presente disegno e' di proprieta' aziendale - La Societa' tutelera' i propri diritti a termine di legge.

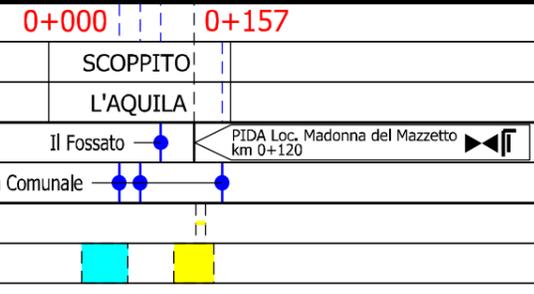

Ricollegamento Allacciamento Comune di Scoppito II' Presa  
DN 100 (4"), DP 24 bar

02	06.08.21	EMISSIONE PER INTEGRAZIONE SIA	CASAGRANDE	CECCONI	CAPRIOTTI	Foglio <b>27</b> di 36 Scala 1:5000	
01	16.04.21	RIEMMISSIONE	DEL VECCHIO	CECCONI	CAPRIOTTI		
INDICE	DATA	R E V I S I O N I			ELABORATO		VERIFICATO
TRACCIATO DI PROGETTO CON UBICAZIONE DEI SONDAGGI (ai sensi del DPR n. 120 / 2017)			 		Dis. PG-TPTR-204		
					Comm. NR /19094		

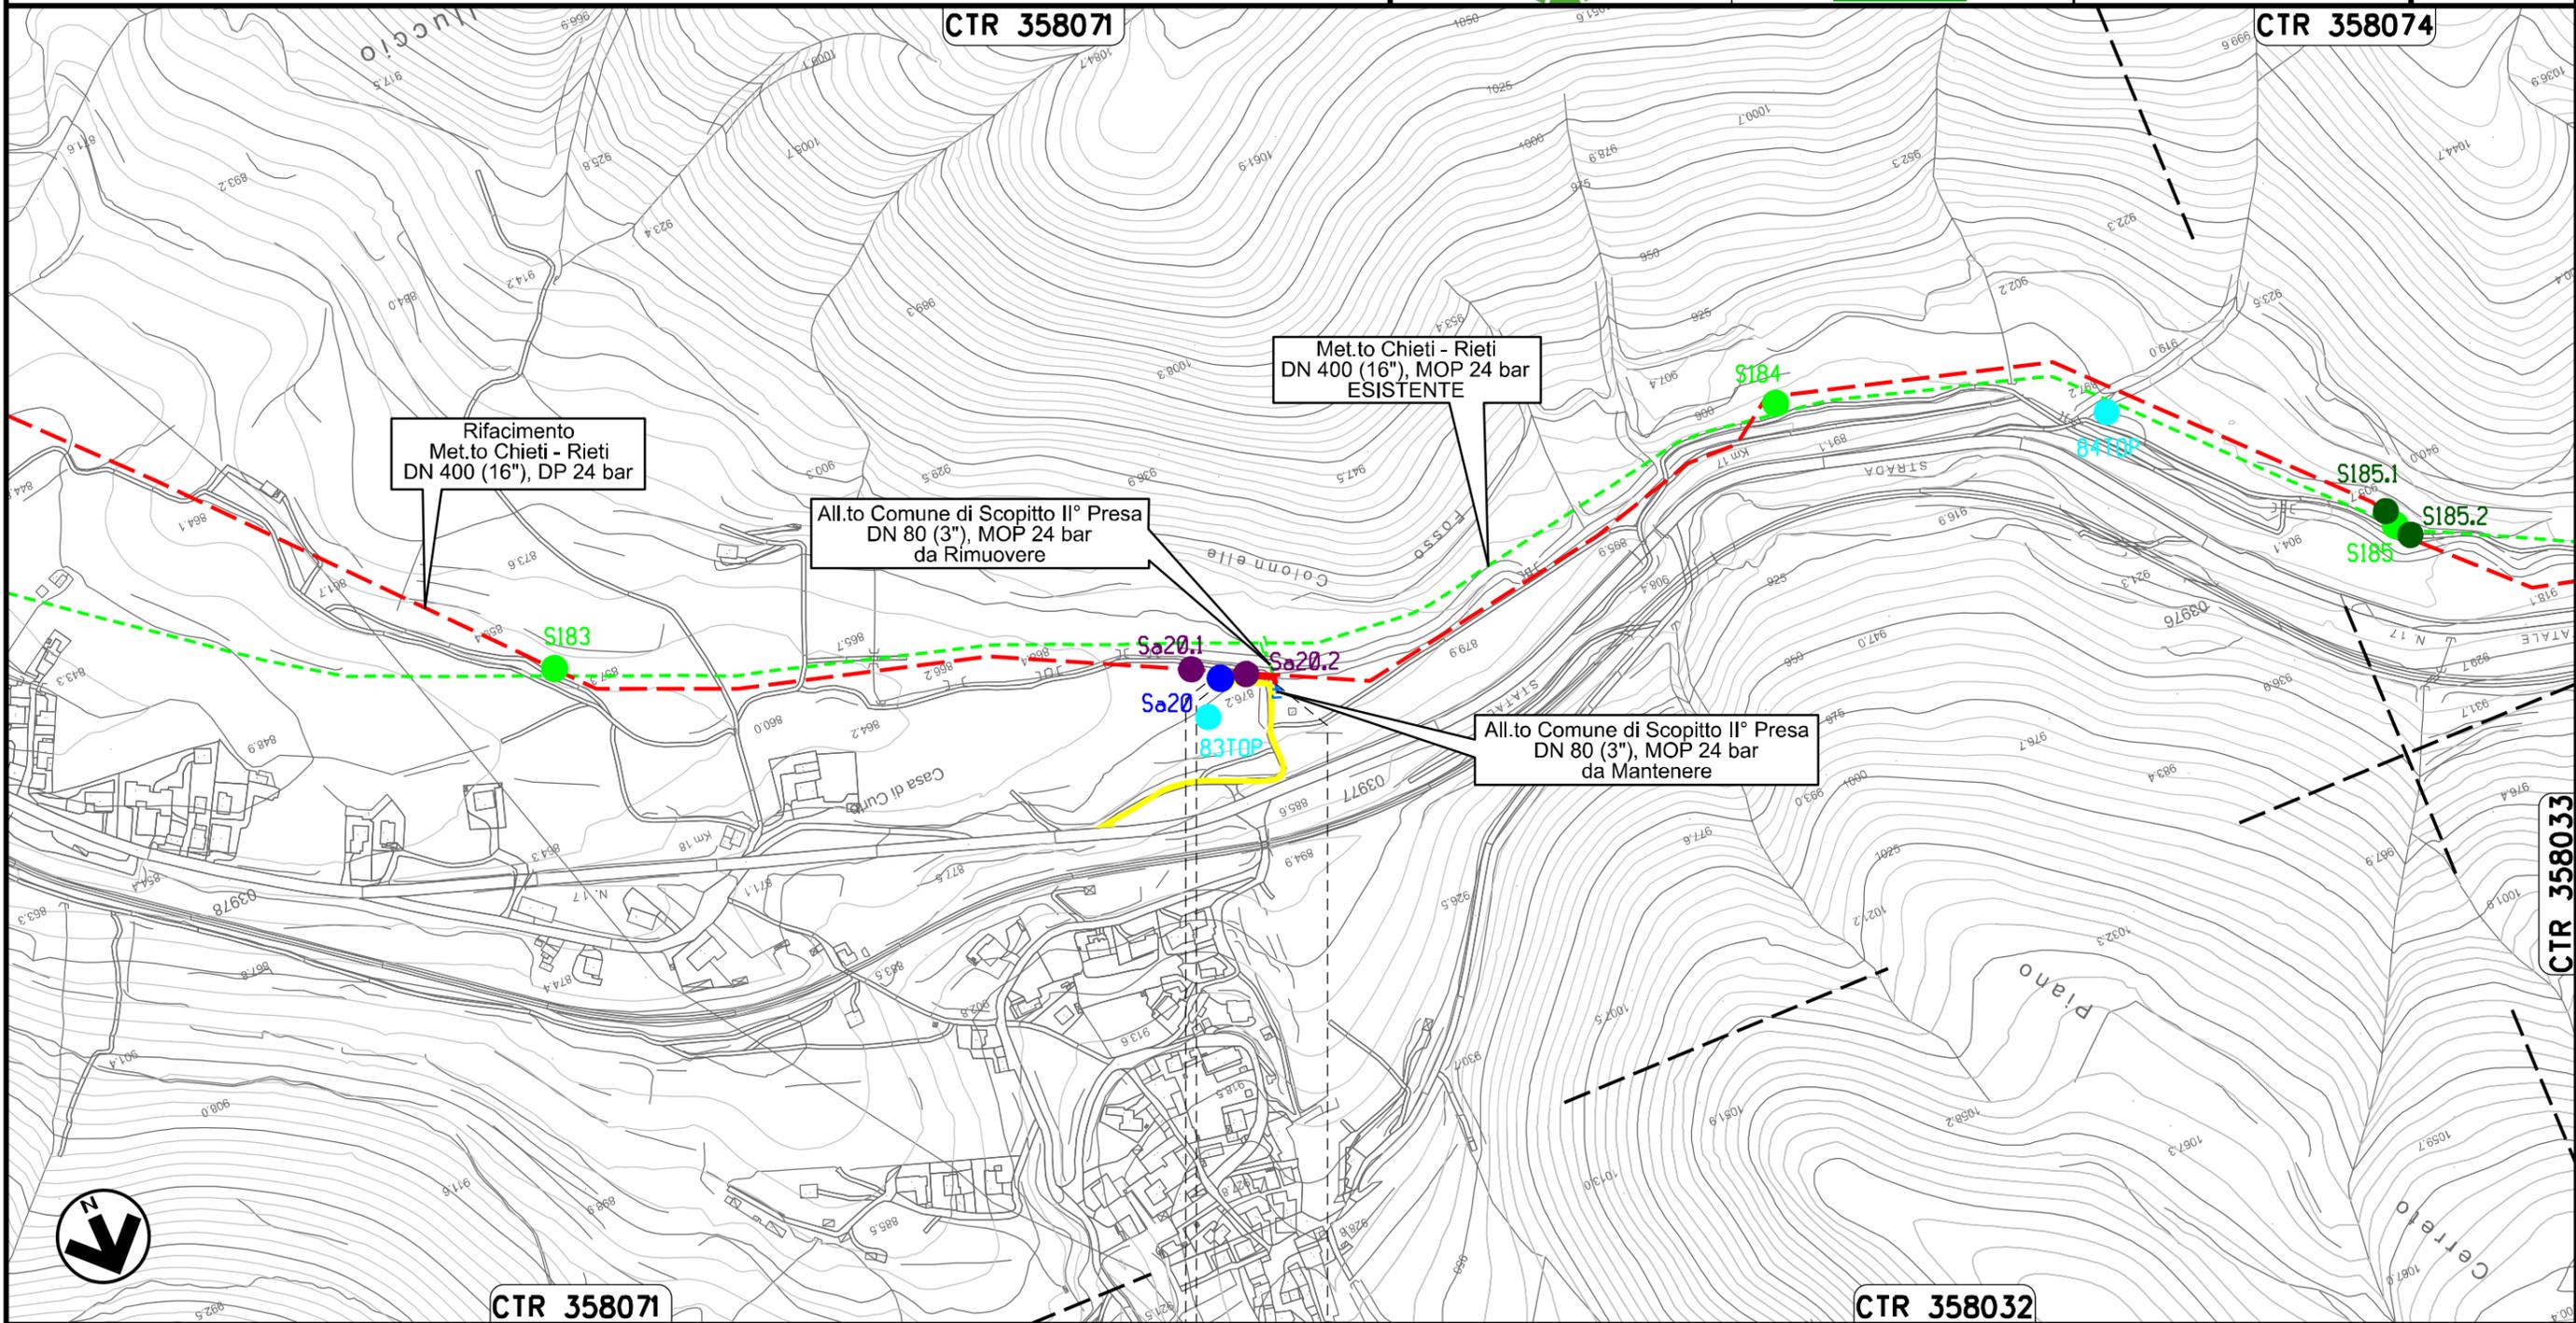

Rifacimento  
Met.to Chieti - Rieti  
DN 400 (16"), DP 24 bar

All.to Comune di Scoppito II° Presa  
DN 80 (3"), MOP 24 bar  
da Rimuovere


Met.to Chieti - Rieti  
DN 400 (16"), MOP 24 bar  
ESISTENTE

All.to Comune di Scoppito II° Presa  
DN 80 (3"), MOP 24 bar  
da Mantenere

Il presente disegno e' di proprieta' aziendale - La Societa' tutelera' i propri diritti a termine di legge.





 PIDA Loc. Casa di Curto  
km 0+003

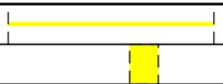

Ricollegamento Allacciamento Comune di Scopitto III' Presa  
DN 100 (4"), DP 24 bar

02	06.08.21	EMISSIONE PER INTEGRAZIONE SIA	CASAGRANDE	CECCONI	CAPRIOTTI	Foglio <b>28</b> di 36 Scala 1:5000	
01	16.04.21	RIEMISSIONE	DEL VECCHIO	CECCONI	CAPRIOTTI		
INDICE	DATA	R E V I S I O N I			ELABORATO		VERIFICATO
			 			Dis. PG-TPTR-204	
						Comm. NR /19094	

TRACCIATO DI PROGETTO CON UBICAZIONE DEI SONDAGGI (ai sensi del DPR n. 120 / 2017)

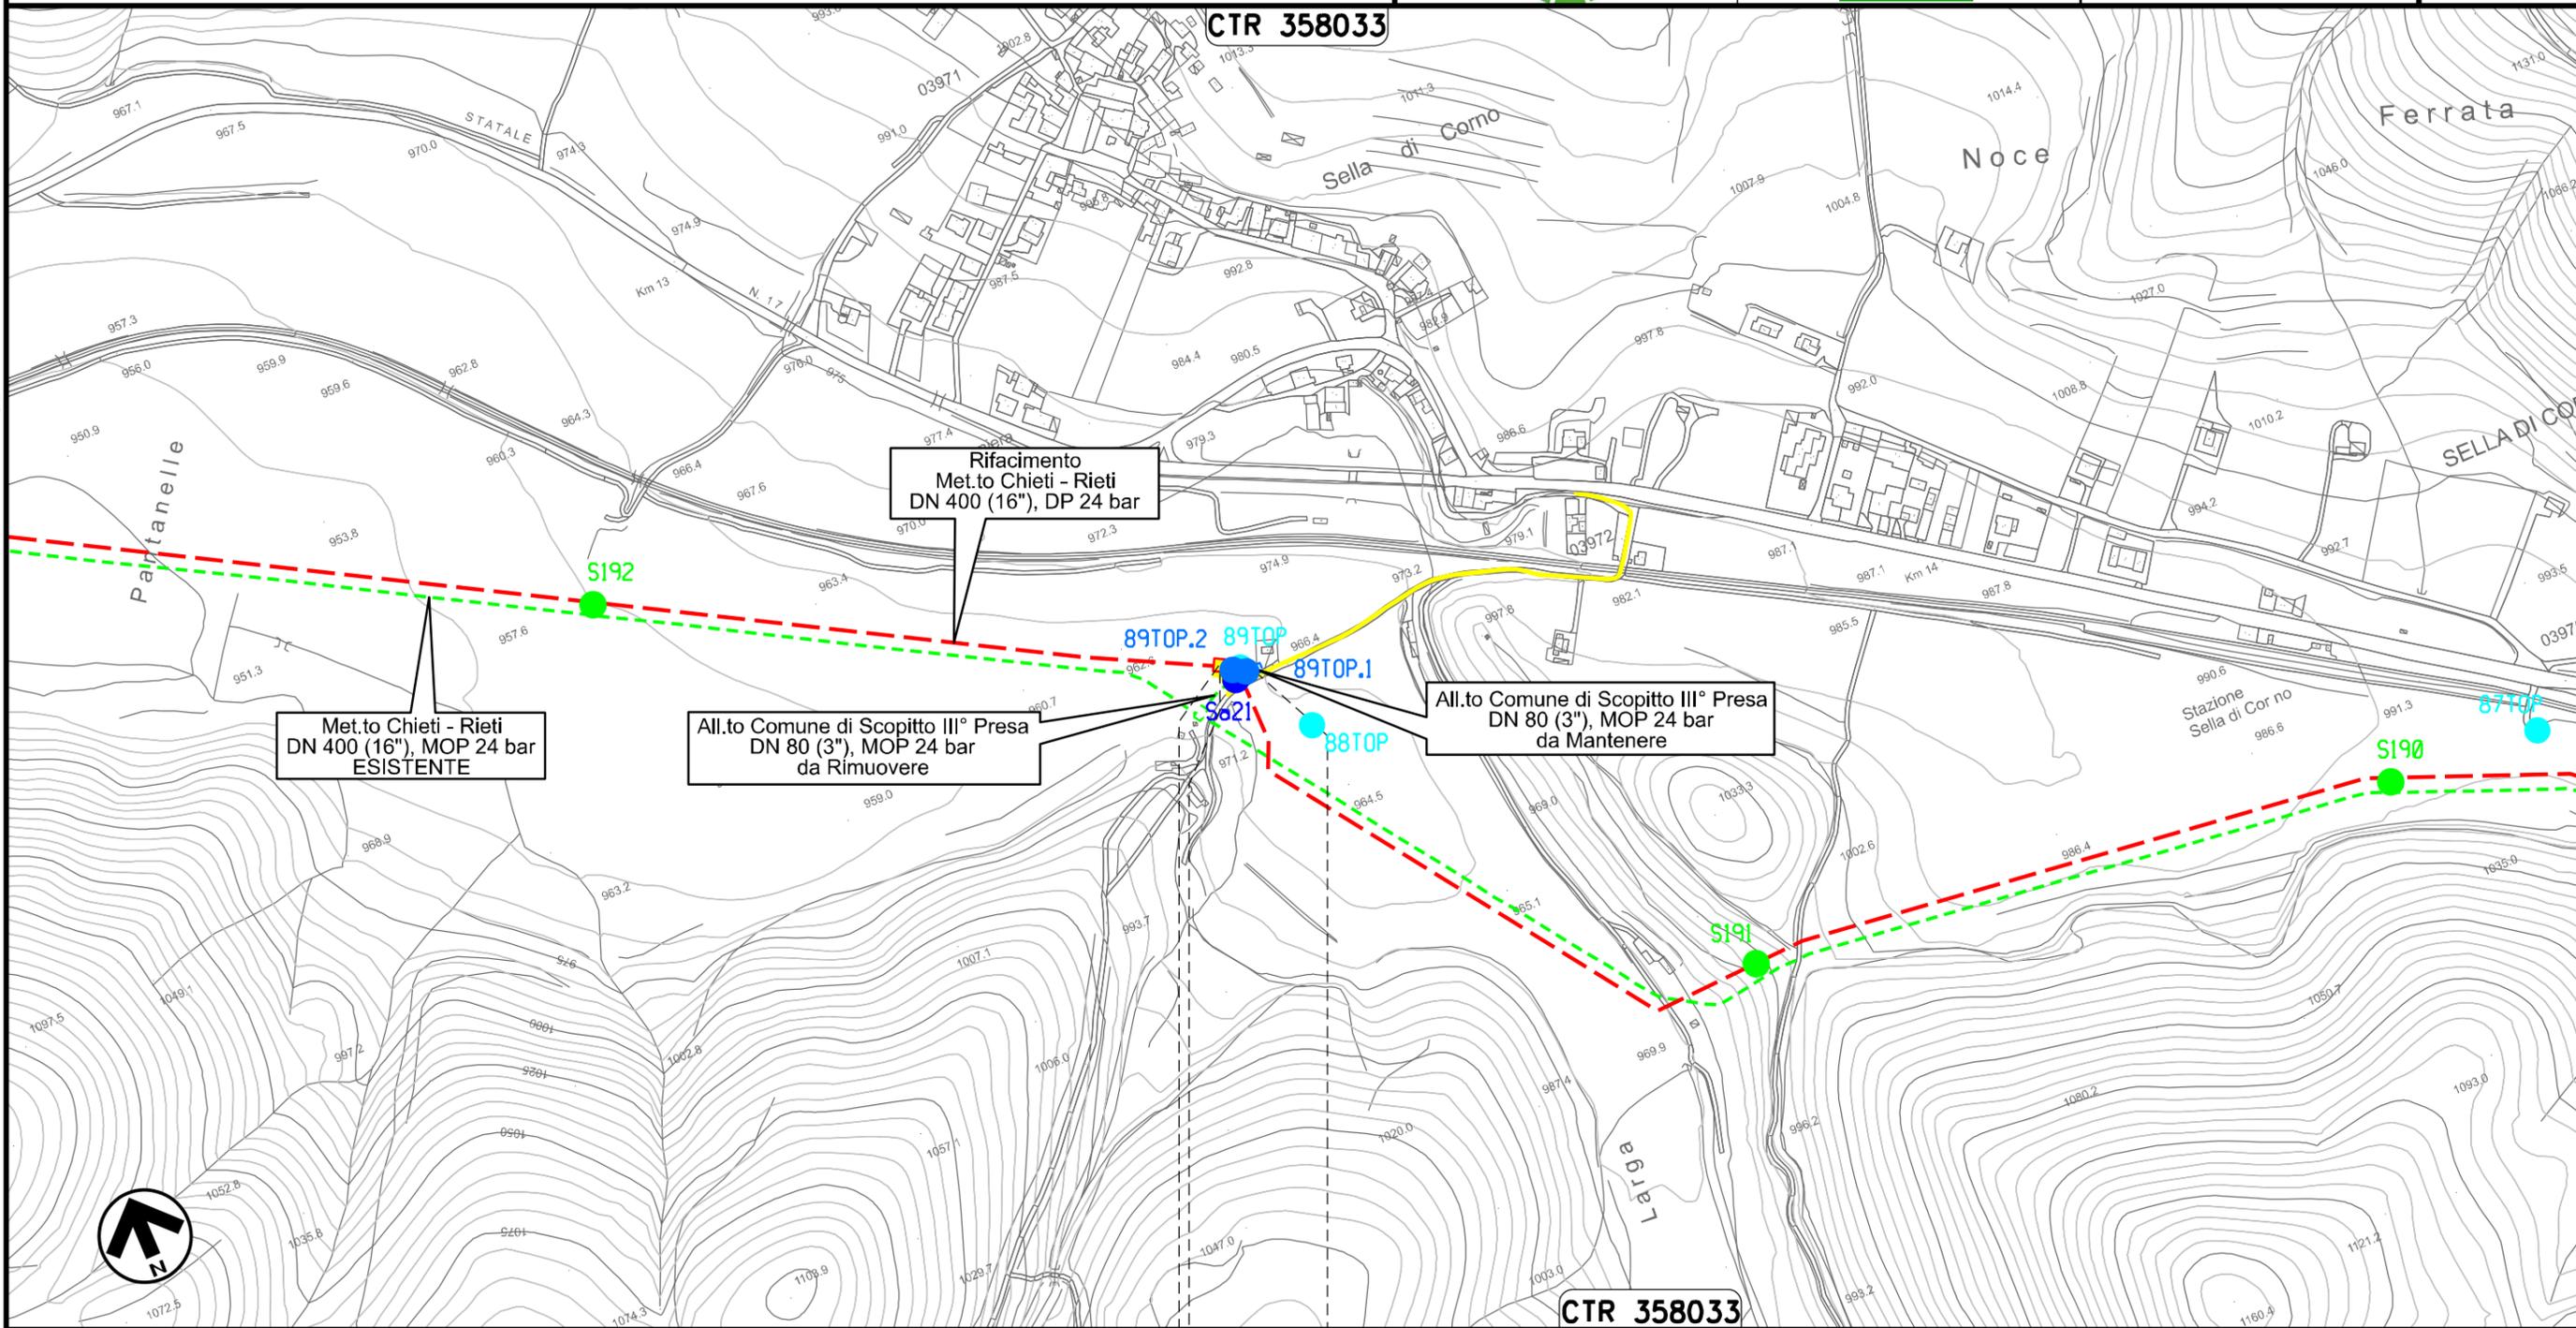

0+000 0+033

SCOPPITO  
L'AQUILA

PIDA Loc. Sella di Corno  
km 0+003

Il presente disegno e' di proprieta' aziendale - La Societa' tutelera' i propri diritti a termine di legge.

Ricollegamento Allacciamento Comune di Antrodoco II° Presa  
DN 100 (4"), DP 24 bar


02	06.08.21	EMISSIONE PER INTEGRAZIONE SIA	CASAGRANDE	CECCONI	CAPRIOTTI
01	16.04.21	RIEMISSIONE	DEL VECCHIO	CECCONI	CAPRIOTTI
INDICE	DATA	R E V I S I O N I			
		ELABORATO	VERIFICATO	APPROVATO	
Dis. PG-TPTR-204					
Comm. NR /19094					

Foglio  
**29**  
di 36  
Scala  
1:5000



TRACCIATO DI PROGETTO CON UBICAZIONE DEI SONDAGGI (ai sensi del DPR n. 120 / 2017)

Il presente disegno e' di proprieta' aziendale - La Societa' tutelera' i propri diritti a termine di legge.

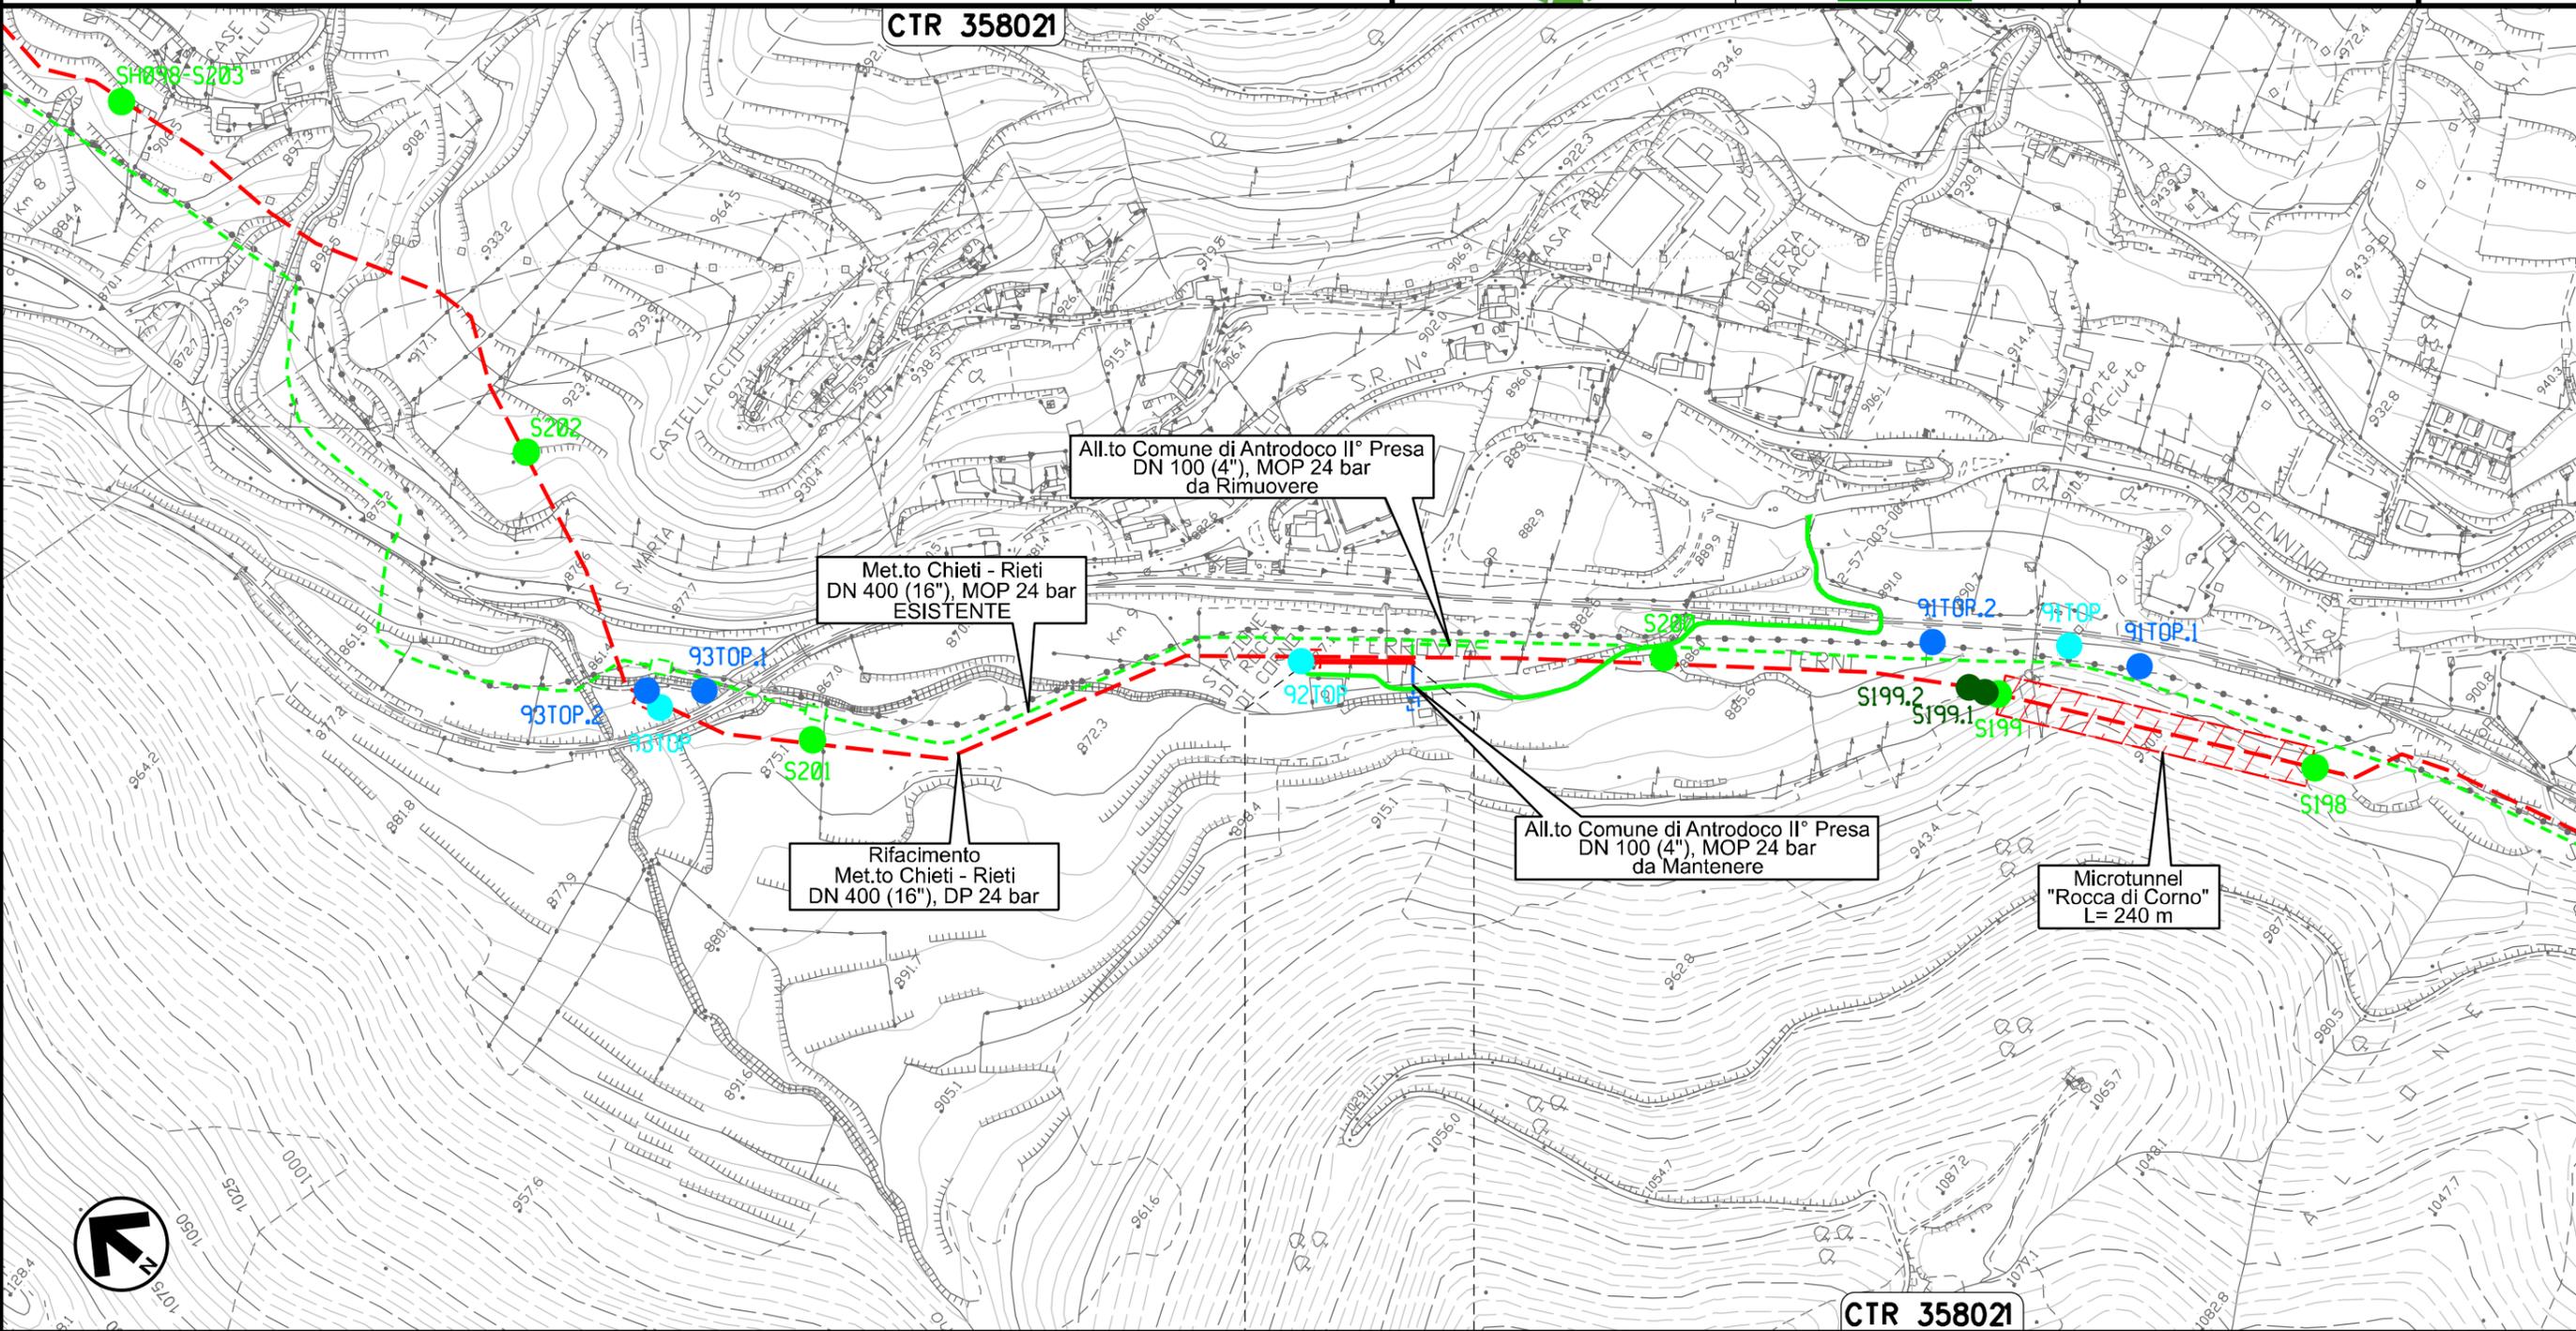


0+000	0+080
ANTRODOCO	
RIETI	

Ricollegamento Allacciamento Comune di Borgo Velino  
DN 100 (4"), DP 24 bar

02	06.08.21	EMISSIONE PER INTEGRAZIONE SIA	CASAGRANDE	CECCONI	CAPRIOTTI	Foglio <b>30</b> di 36 Scala 1:10000	
01	16.04.21	RIEMISSIONE	DEL VECCHIO	CECCONI	CAPRIOTTI		
INDICE	DATA	R E V I S I O N I			ELABORATO		VERIFICATO
Dis.			PG-TPTR-204			Comm. NR /19094	
Comm.			NR /19094				

TRACCIATO DI PROGETTO CON UBICAZIONE DEI SONDAGGI (ai sensi del DPR n. 120 / 2017)

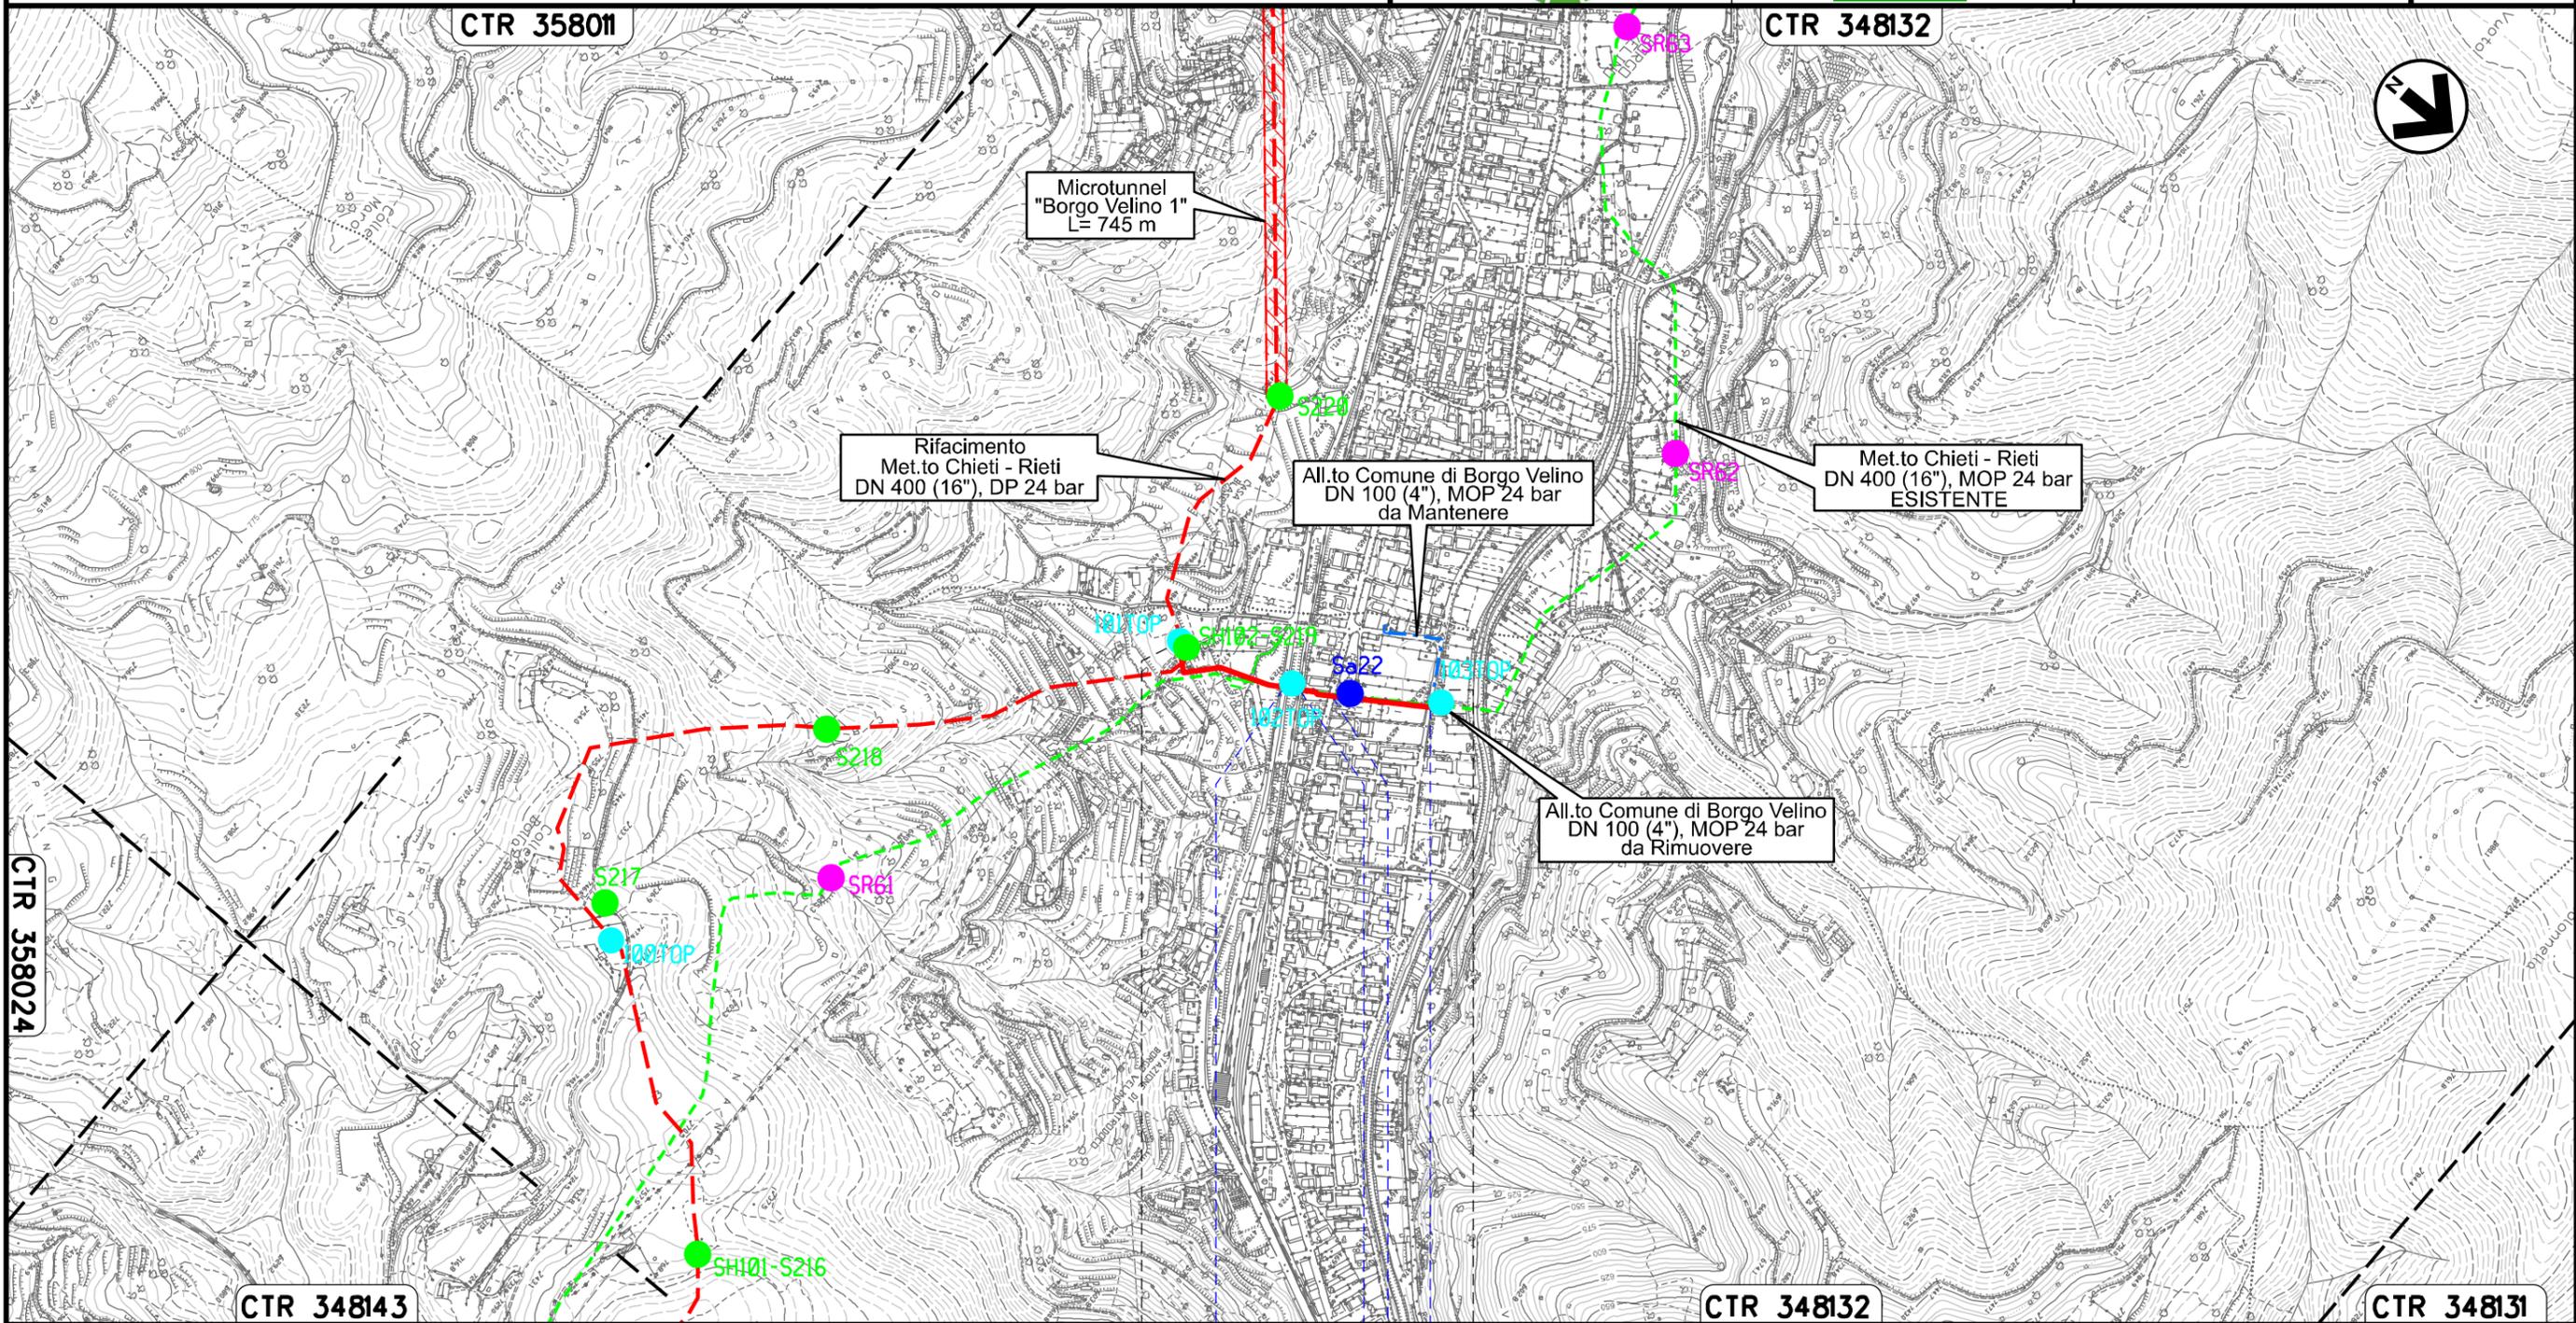


Il presente disegno e' di proprieta' aziendale - La Societa' tutelera' i propri diritti a termine di legge.

CTR 358024

CTR 348143


CTR 348132

CTR 348131

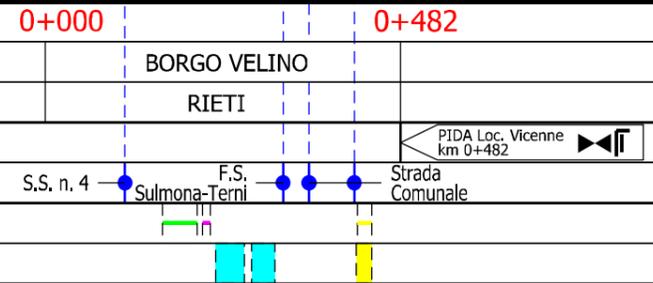


Ricollegamento Allacciamento Comune di Castel S. Angelo  
DN 100 (4"), DP 24 bar

02	06.08.21	EMISSIONE PER INTEGRAZIONE SIA	CASAGRANDE	CECCONI	CAPRIOTTI	Foglio <b>31</b> di 36 Scala 1:10000	
01	16.04.21	RIEMISSIONE	DEL VECCHIO	CECCONI	CAPRIOTTI		
INDICE	DATA	R E V I S I O N I			ELABORATO		VERIFICATO
TRACCIATO DI PROGETTO CON UBICAZIONE DEI SONDAGGI (ai sensi del DPR n. 120 / 2017)			 		Dis. PG-TPTR-204		
						Comm. NR /19094	

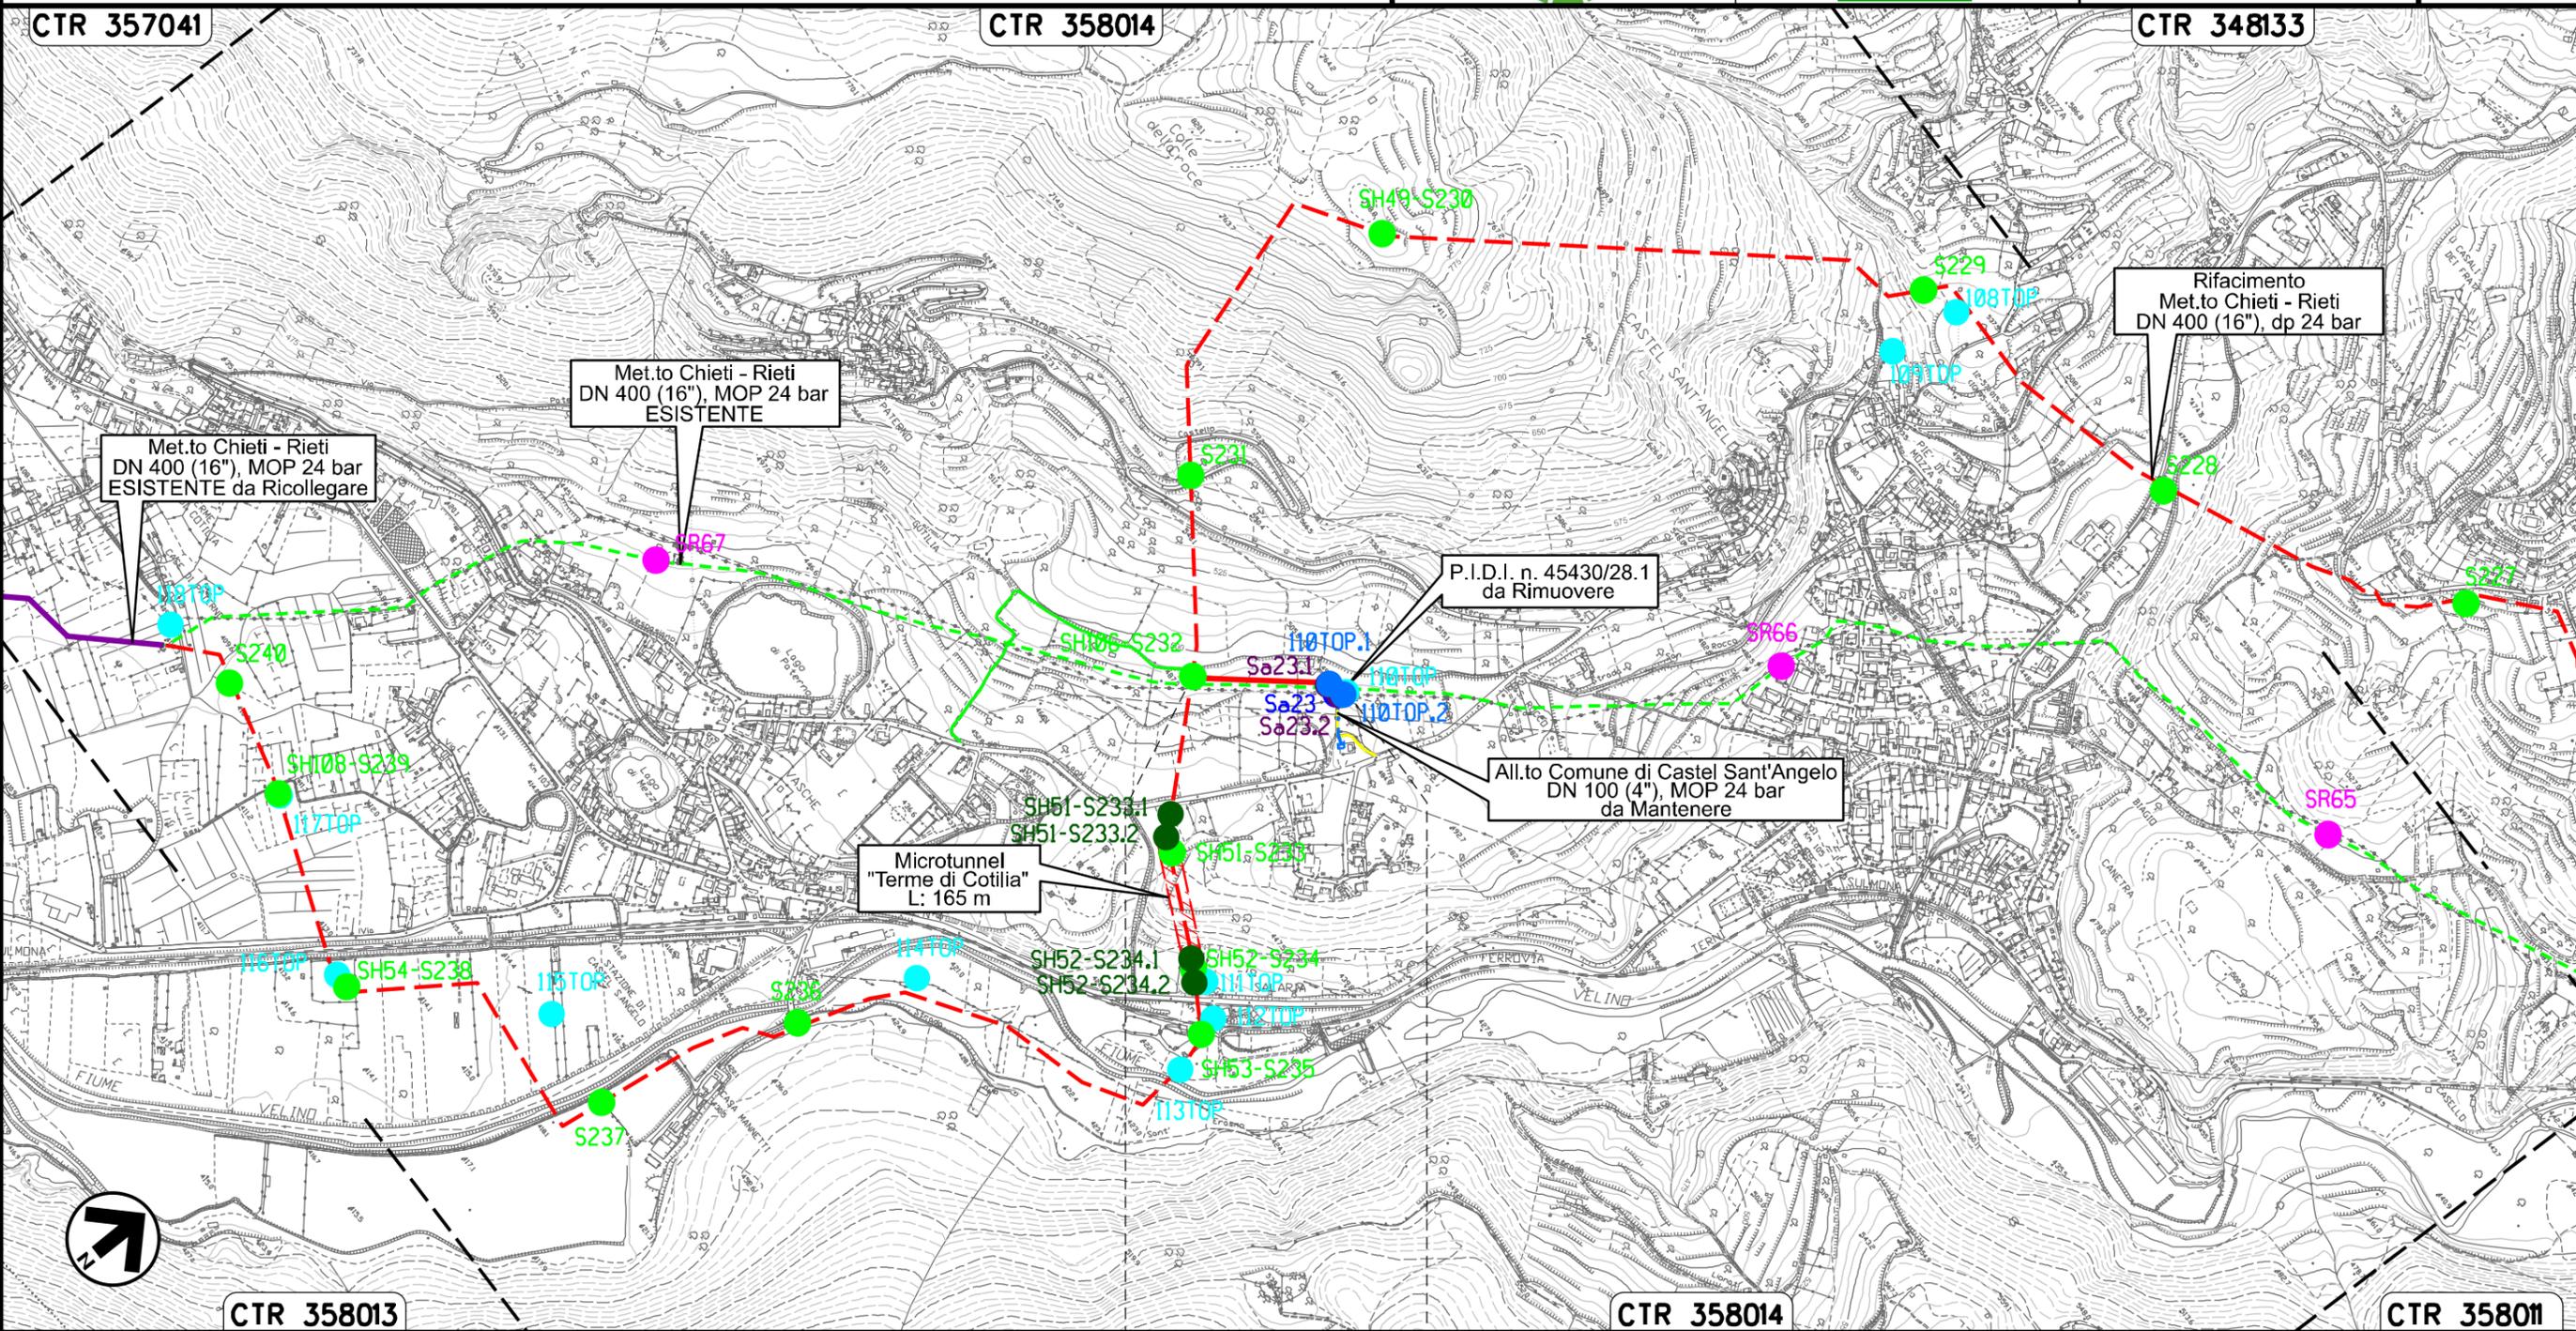

Il presente disegno e' di proprieta' aziendale - La Societa' tutelera' i propri diritti a termine di legge.

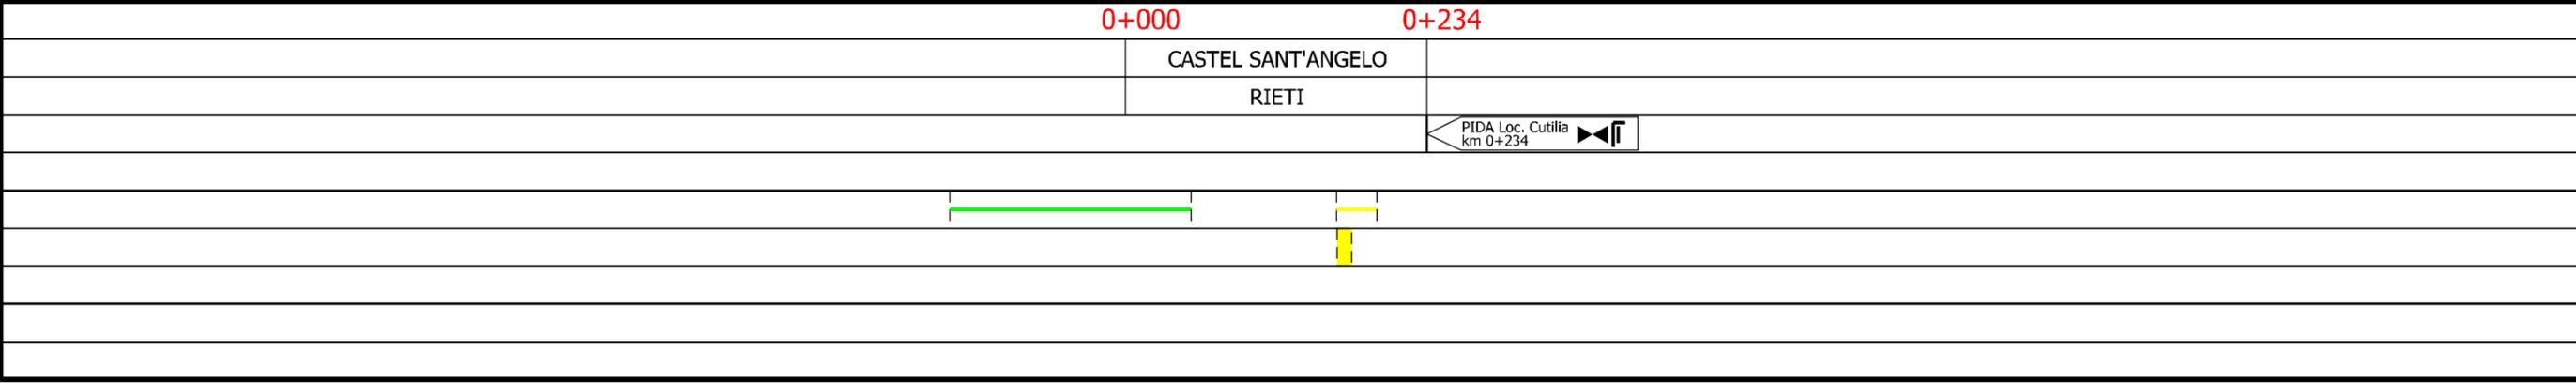

Ricollegamento Allacciamento Comune di Rieti III° Presa  
DN 100 (4"), DP 24 bar


02	06.08.21	EMISSIONE PER INTEGRAZIONE SIA	CASAGRANDE	CECCONI	CAPRIOTTI	Foglio <b>32</b> di 36	
01	16.04.21	RIEMISSIONE	DEL VECCHIO	CECCONI	CAPRIOTTI		
INDICE	DATA	R E V I S I O N I			ELABORATO	VERIFICATO	APPROVATO
Dis. PG-TPTR-204			Stato				
Comm. NR /19094			Scala 1:5000				



TRACCIATO DI PROGETTO CON UBICAZIONE DEI SONDAGGI (ai sensi del DPR n. 120 / 2017)

CTR 357031

Il presente disegno e' di proprieta' aziendale - La Societa' tutelera' i propri diritti a termine di legge.

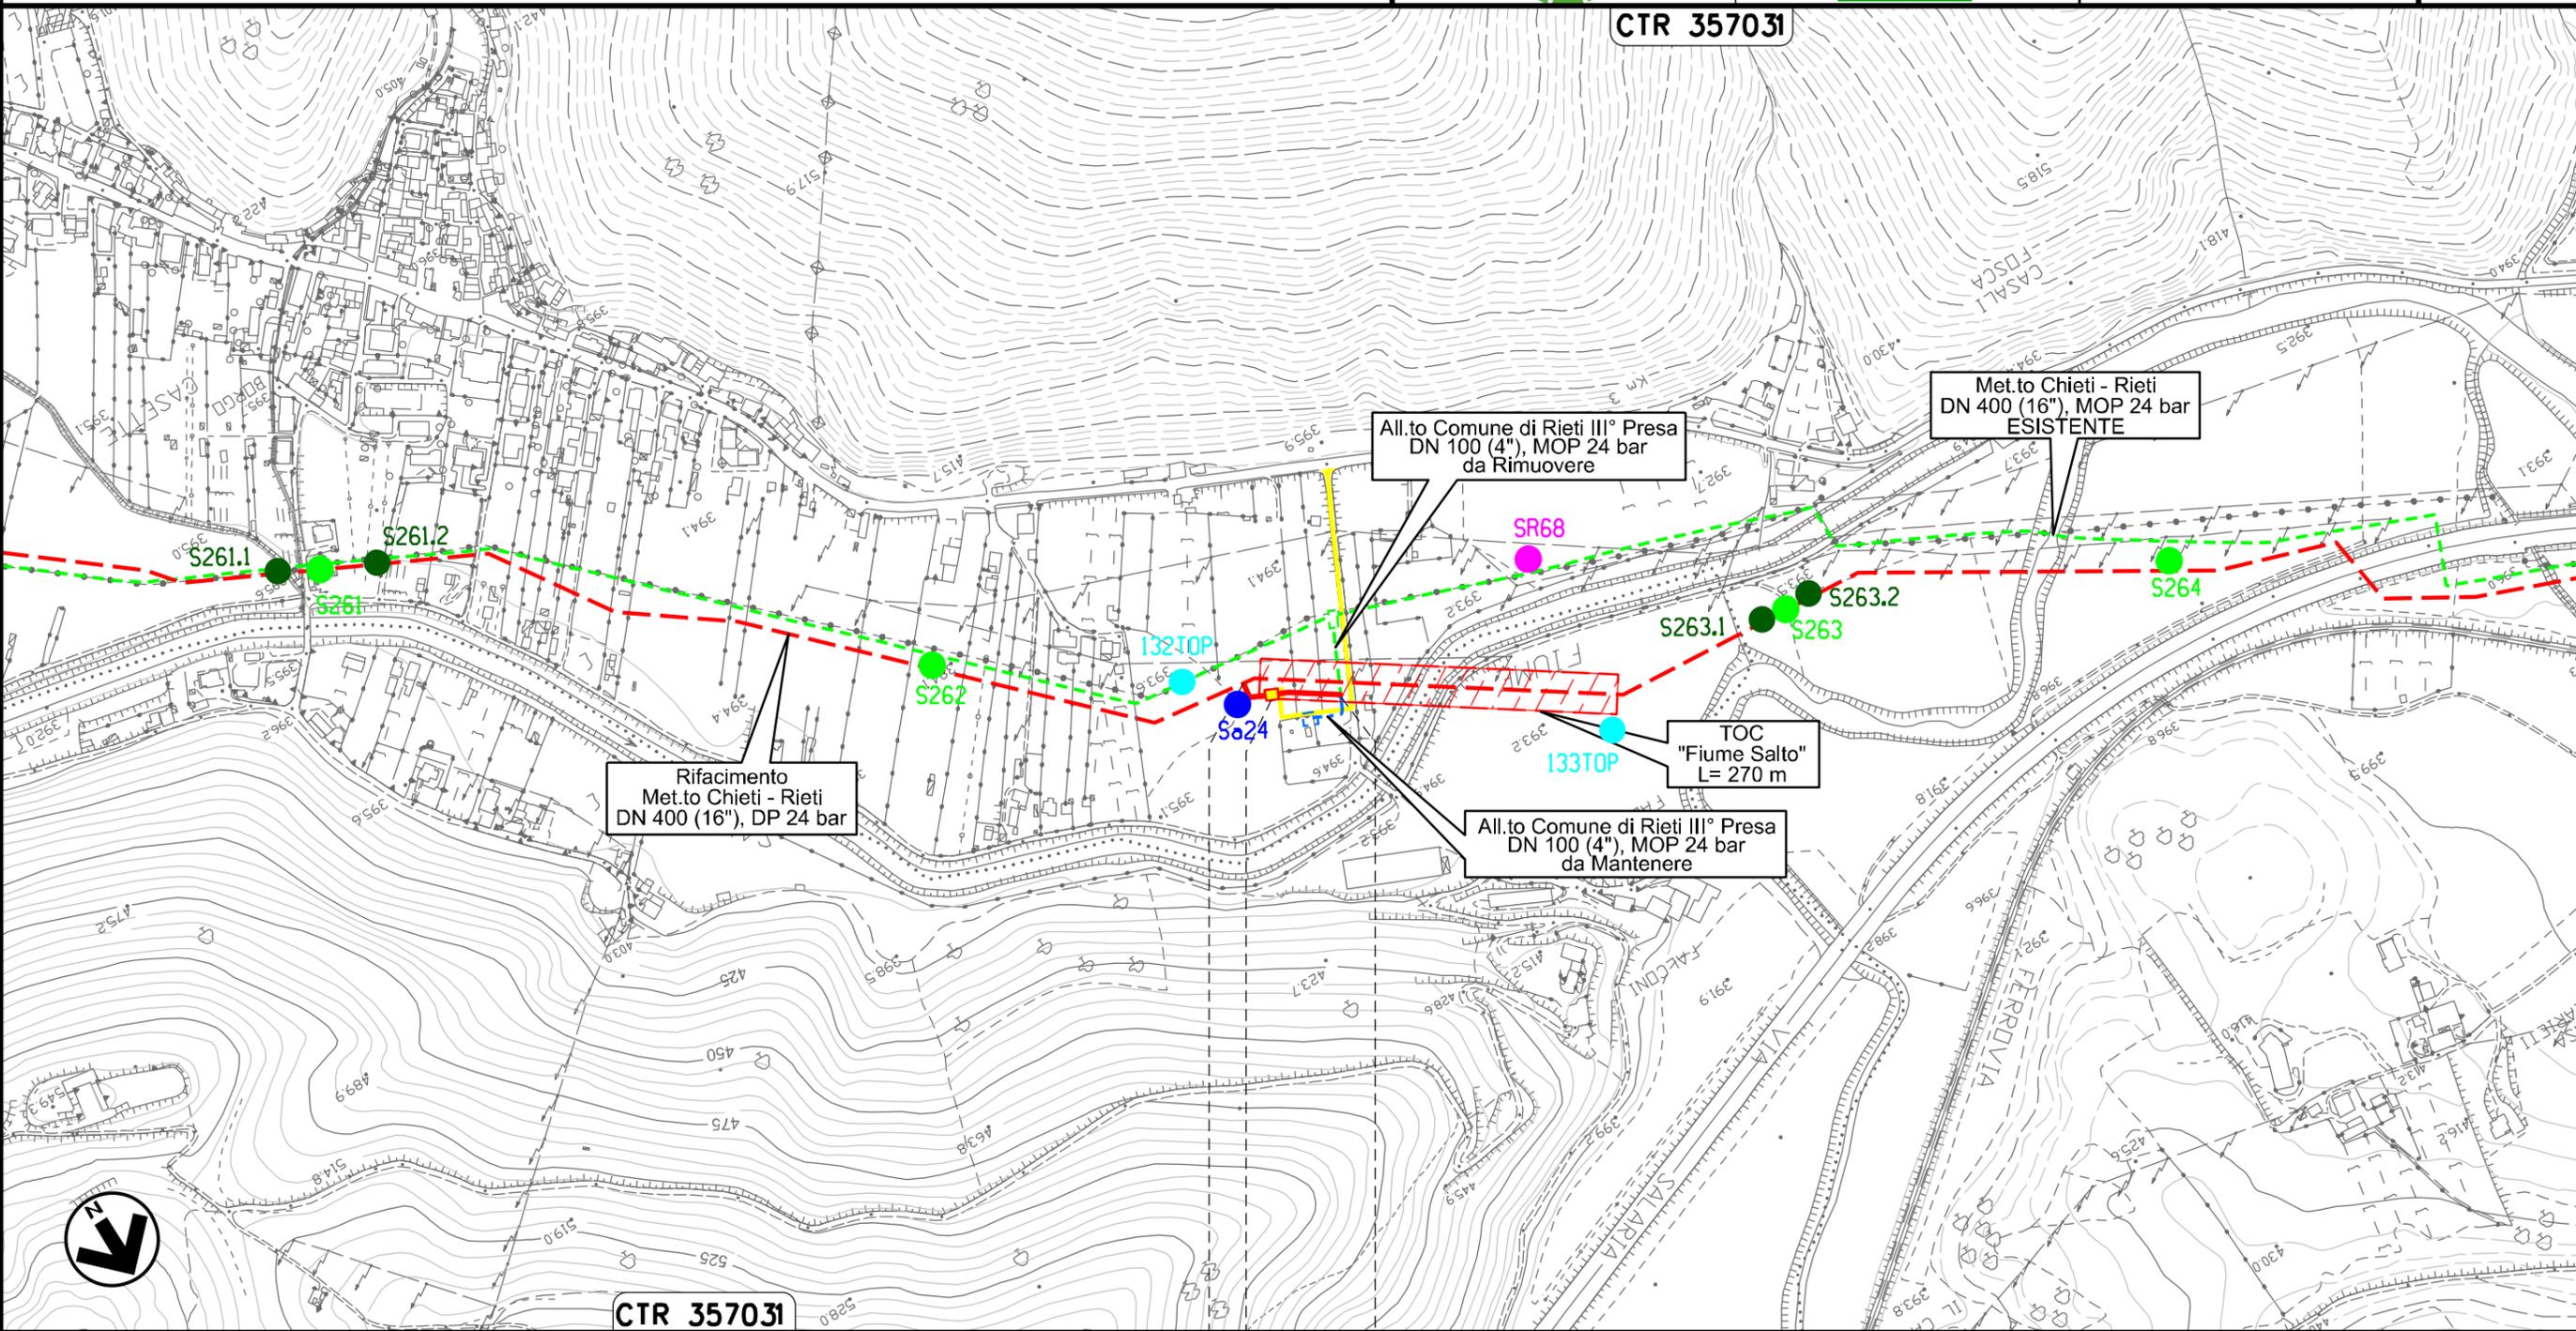

CTR 357031

0+000 0+082


RIETI  
RIETI

PIDA Loc. C. II Fosca km 0+025

Ricollegamento Potenziamento Der. per Vazia  
DN 200 (8"), DP 24 bar

02	06.08.21	EMISSIONE PER INTEGRAZIONE SIA	CASAGRANDE	CECCONI	CAPRIOTTI	Foglio <b>33</b> di 36 Scala 1:5000	
01	16.04.21	RIEMISSIONE	DEL VECCHIO	CECCONI	CAPRIOTTI		
INDICE	DATA	R E V I S I O N I			ELABORATO		VERIFICATO
 			Dis. PG-TPTR-204			Comm. NR /19094	

TRACCIATO DI PROGETTO CON UBICAZIONE DEI SONDAGGI (ai sensi del DPR n. 120 / 2017)

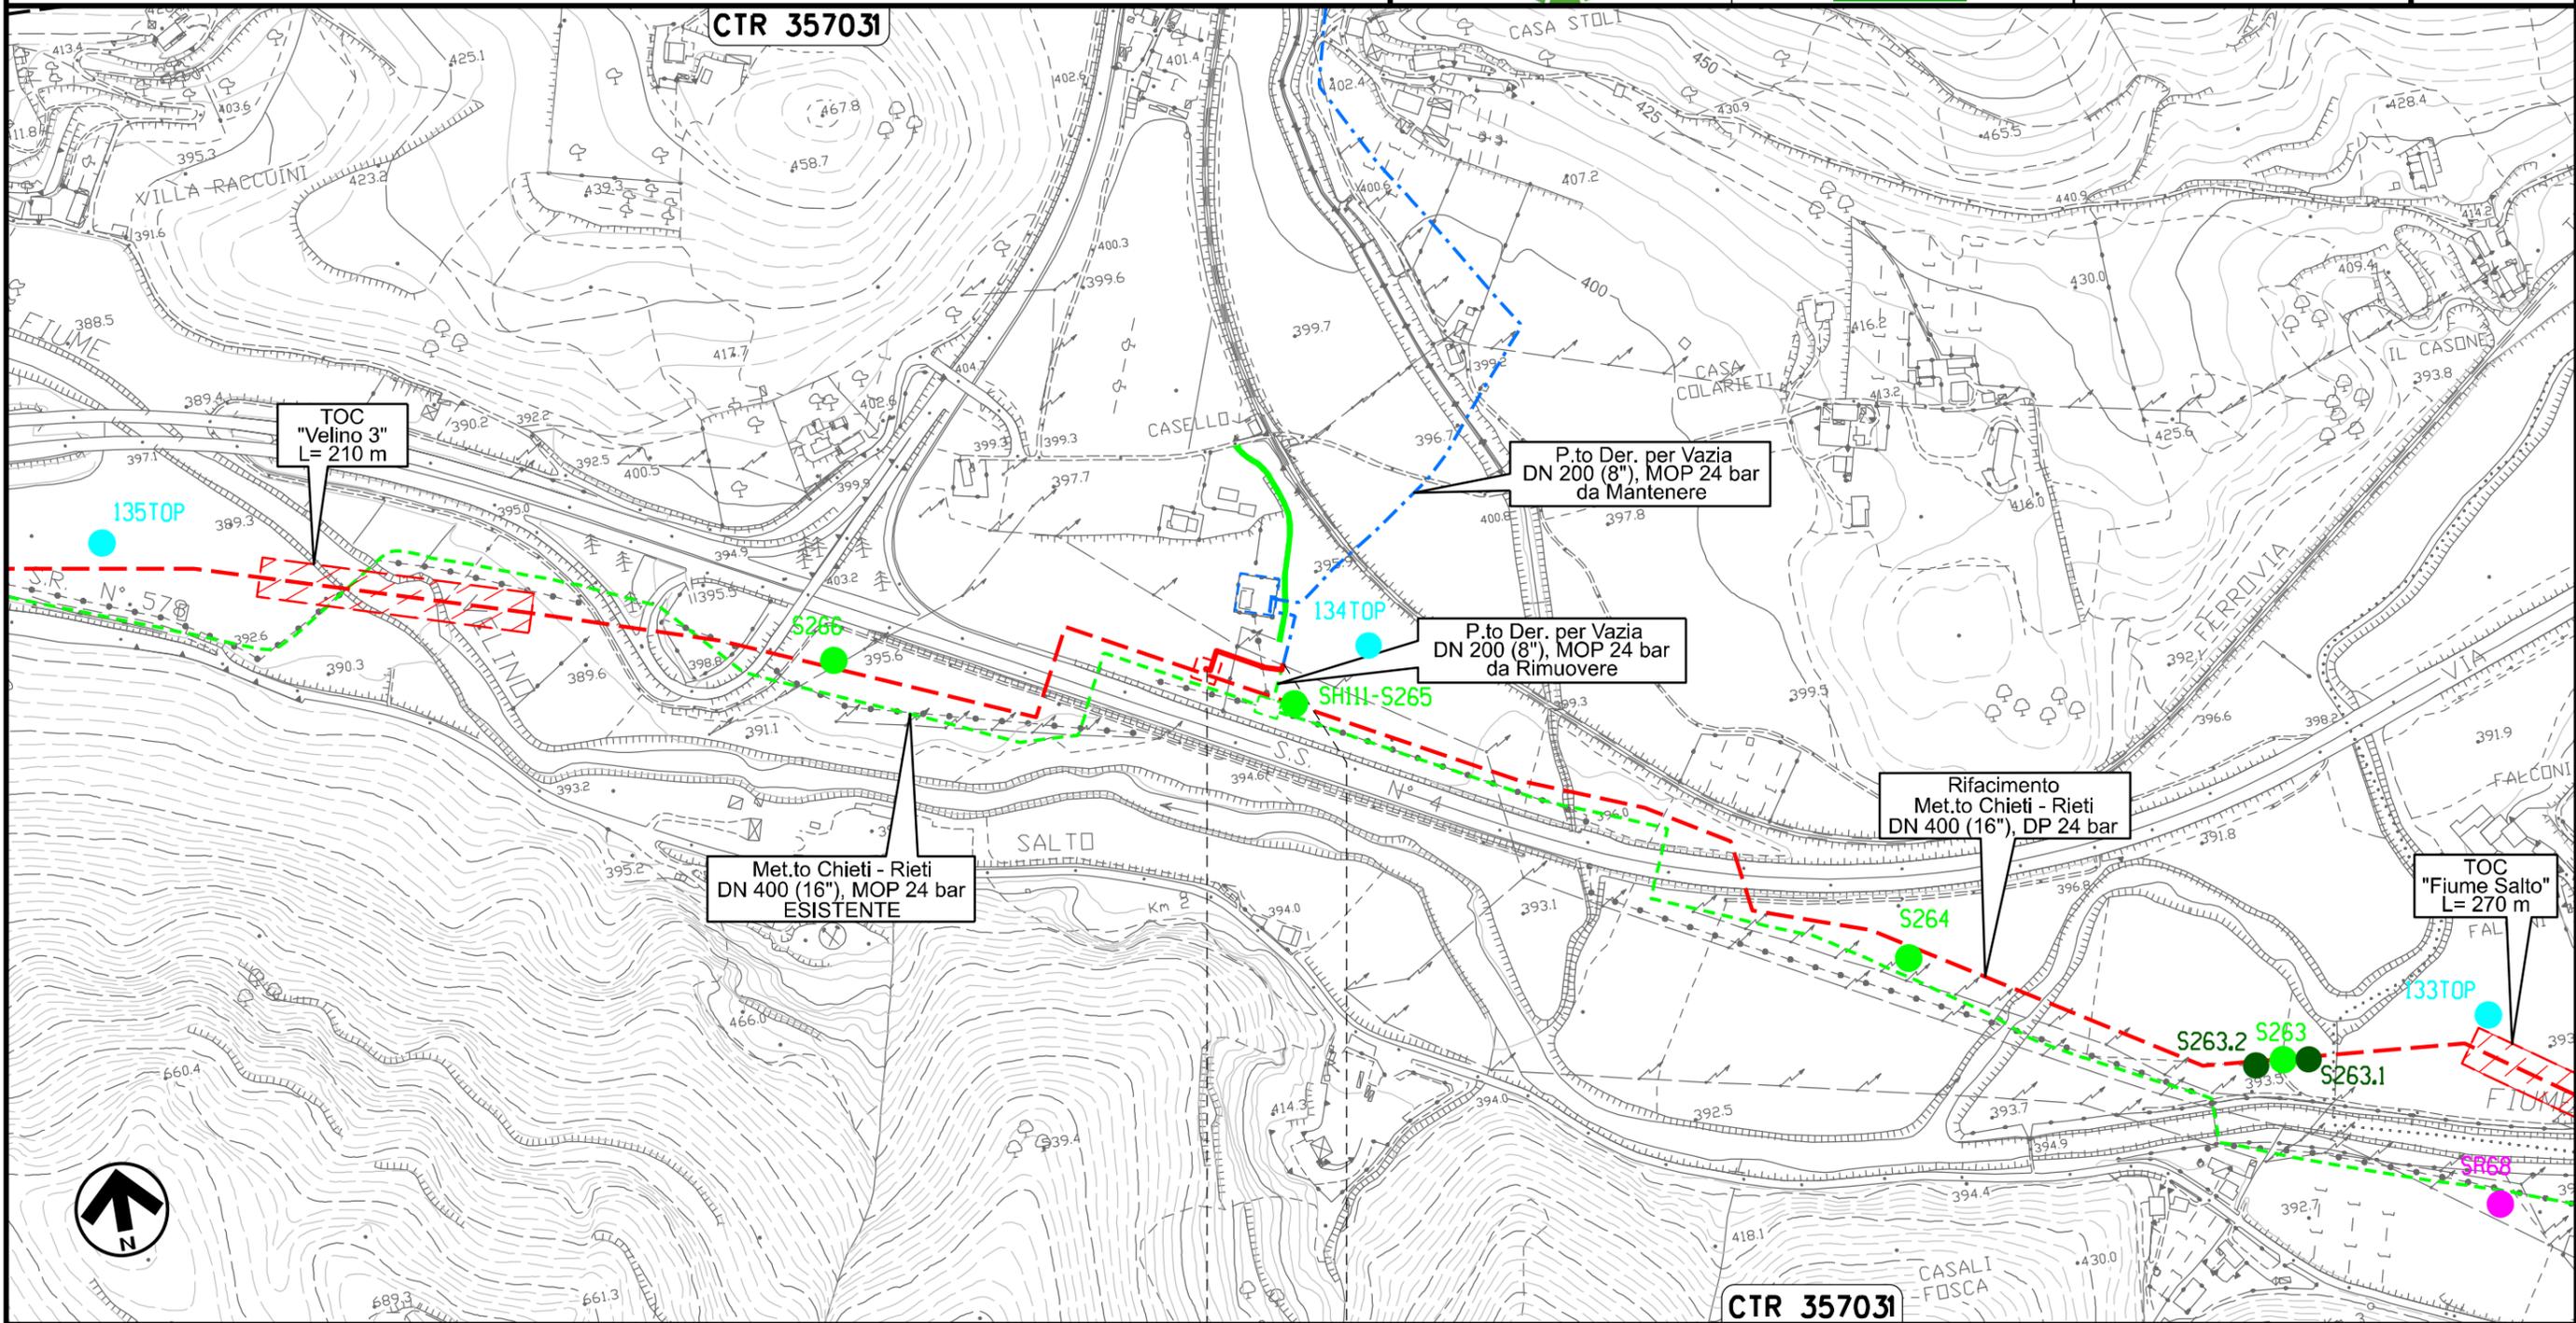

0+000 0+078

RIETI  
RIETI

Il presente disegno e' di proprieta' aziendale - La Societa' tutelera' i propri diritti a termine di legge.


Ricollegamento MET.TO RIETI - ROMA  
DN 300 (12"), DP 24 bar

02	06.08.21	EMISSIONE PER INTEGRAZIONE SIA	CASAGRANDE	CECCONI	CAPRIOTTI	Foglio <b>34</b> di 36 Scala 1:10000	
01	16.04.21	RIEMISSIONE	DEL VECCHIO	CECCONI	CAPRIOTTI		
INDICE	DATA	R E V I S I O N I			ELABORATO		VERIFICATO
						Dis. PG-TPTR-204	
						Comm. NR /19094	

TRACCIATO DI PROGETTO CON UBICAZIONE DEI SONDAGGI (ai sensi del DPR n. 120 / 2017)

CTR 357034

CTR 357033

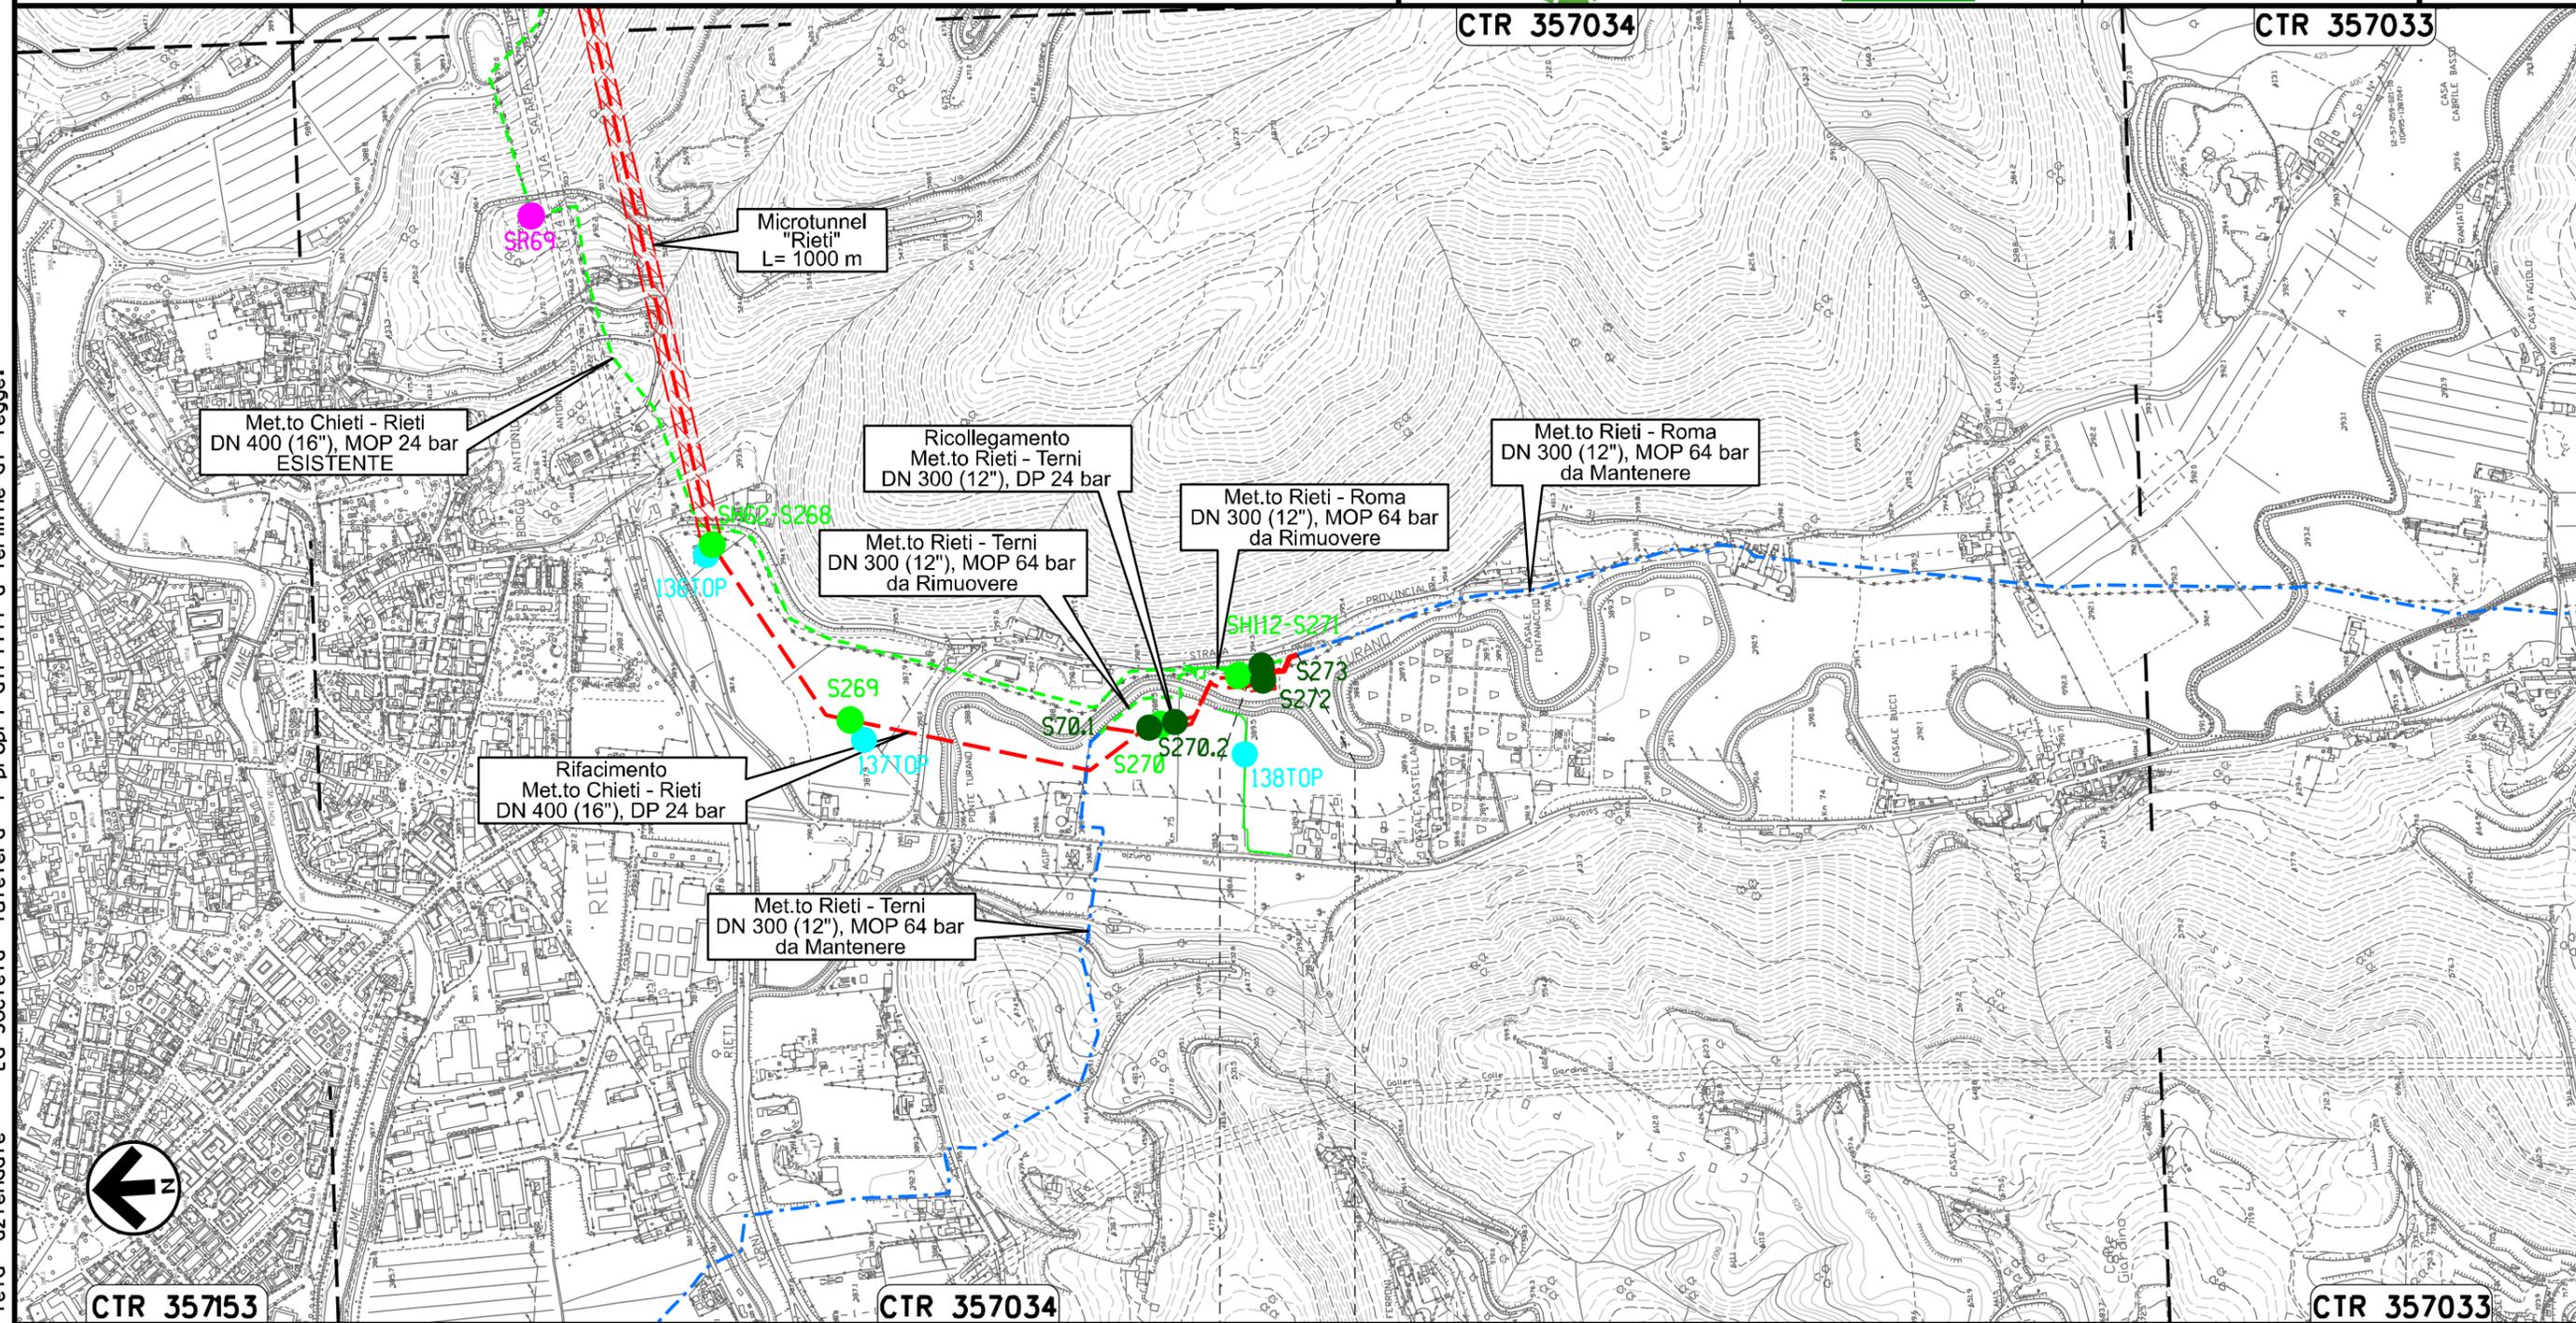

CTR 357153

CTR 357034

CTR 357033

0+000 0+109


RIETI
RIETI

Il presente disegno e' di proprieta' aziendale - La Societa' tutelera' i propri diritti a termine di legge.

Ricollegamento MET.TO RIETI - TERNI  
DN 300 (12"), DP 24 bar


02	06.08.21	EMISSIONE PER INTEGRAZIONE SIA	CASAGRANDE	CECCONI	CAPRIOTTI	Foglio <b>35</b> di 36 Scala 1:10000	
01	16.04.21	RIEMISSIONE	DEL VECCHIO	CECCONI	CAPRIOTTI		
INDICE	DATA	R E V I S I O N I			ELABORATO		VERIFICATO
			 		Dis. PG-TPTR-204		
					Comm. NR /19094		

TRACCIATO DI PROGETTO CON UBICAZIONE DEI SONDAGGI (ai sensi del DPR n. 120 / 2017)

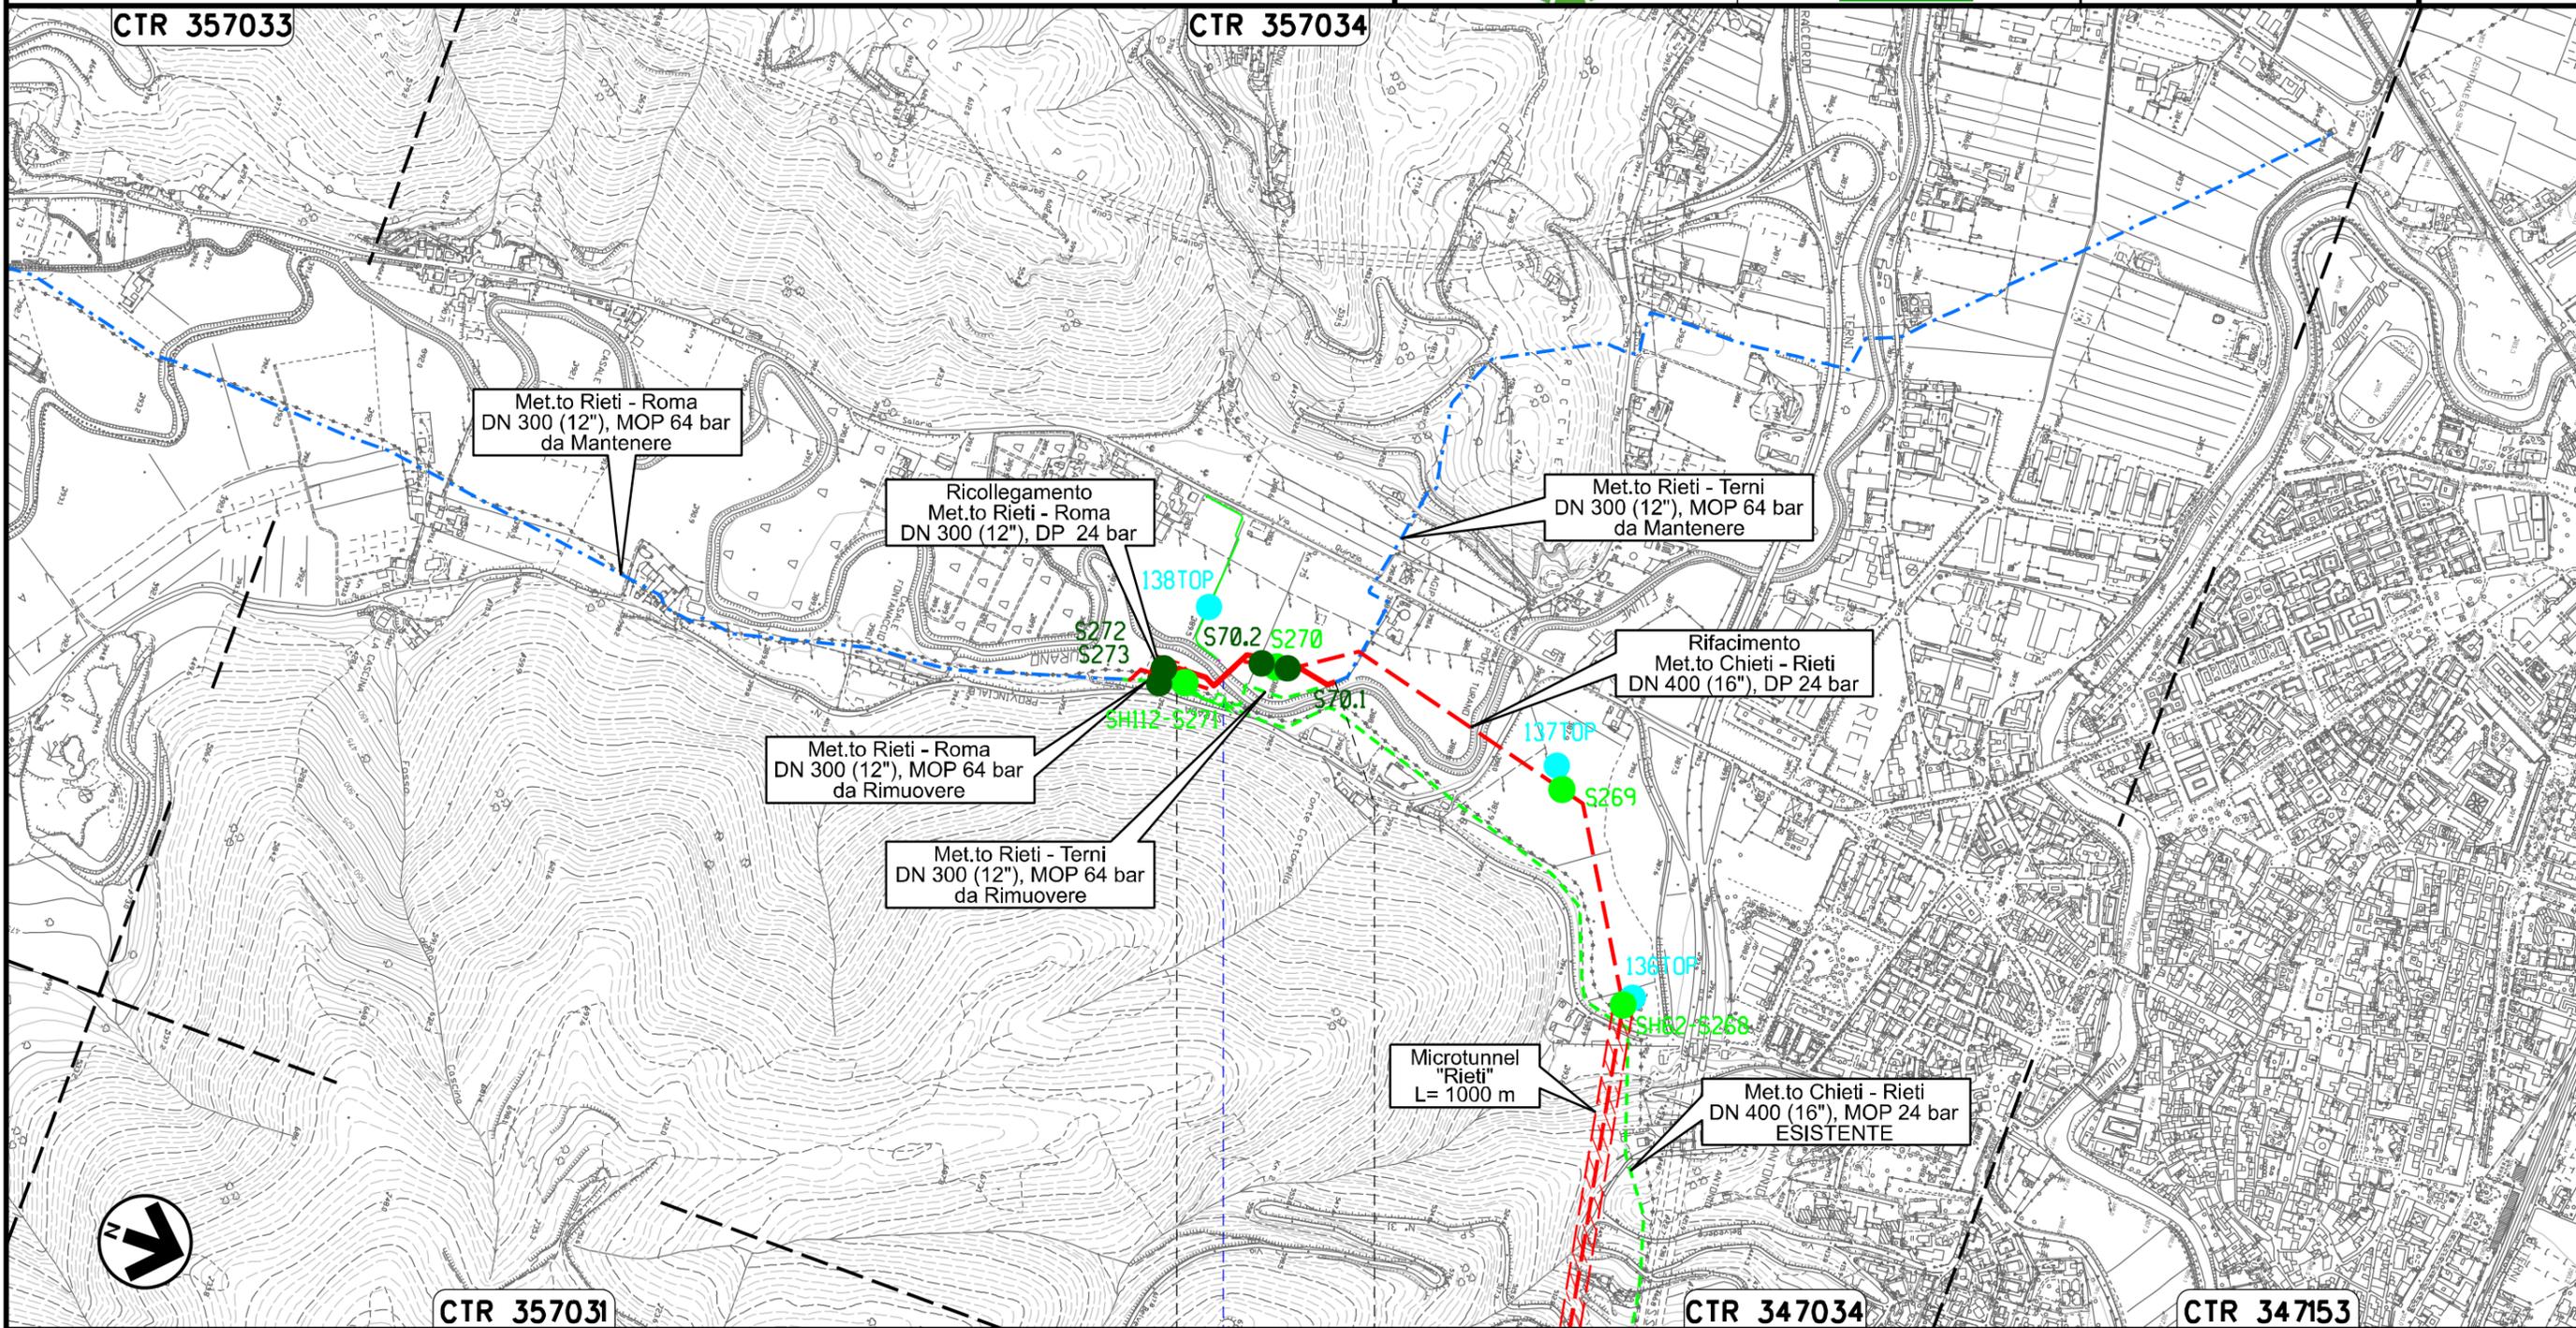

Il presente disegno e' di proprieta' aziendale - La Societa' tutelera' i propri diritti a termine di legge.

0+000      0+282

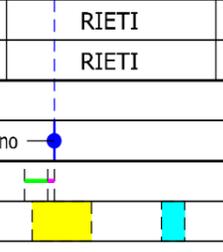

OPERE CONNESSE  
su Rifacimento MET.TO CHIETI - RIETI  
DN 400 (16"), DP 24 bar

TRACCIATO DI PROGETTO CON UBICAZIONE DEI SONDAGGI (ai sensi del DPR n. 120 / 2017)

02	06.08.21	EMISSIONE PER INTEGRAZIONE SIA	CASAGRANDE	CECCONI	CAPRIOTTI
01	16.04.21	RIEMISIONE	DEL VECCHIO	CECCONI	CAPRIOTTI
INDICE	DATA	R E V I S I O N I	ELABORATO	VERIFICATO	APPROVATO

Foglio  
**36**  
di 36  
Scala 1:10000  
1:5000



Dis. PG-TPTR-204  
Comm. NR /19094

LEGENDA

SIMBOLOGIA CARTOGRAFICA

- |  |                                                                    |  |                                                                         |
|--|--------------------------------------------------------------------|--|-------------------------------------------------------------------------|
|  | Opere connesse in progetto                                         |  | Impianti di opere connesse in progetto                                  |
|  | Metanodotto in progetto                                            |  | Impianti di linea in progetto                                           |
|  | Metanodotto in esercizio da ricollegare                            |  | Impianti di linea da porre fuori esercizio e recuperare                 |
|  | Metanodotto e opere connesse da porre fuori esercizio e recuperare |  | Impianti di linea in esercizio                                          |
|  | Metanodotti in esercizio                                           |  | Gallerie, Tunnel, Mini-Microtunnel, Raise Boring, T.O.C. e Direct Pipe. |
|  | Altre condotte di terzi                                            |  | Piazzola di stoccaggio tubazioni                                        |
|  | Aree impianti stacco-terminale in progetto                         |  | Depositi intermedi                                                      |
|  | Aree impianti stacco-terminale esistenti                           |  | Strada di accesso all'impianto                                          |
|  | Limite sovrapposizione fogli                                       |  | Adeguamento strade esistenti                                            |
|  |                                                                    |  | Strade di accesso provvisorio                                           |
|  |                                                                    |  | Nuova viabilita'                                                        |

SIMBOLOGIA MECCANICA

- Punto di intercettazione di linea (P.I.L.)
- Punto di intercettazione di derivazione importante (P.I.D.I.)
- Punto di intercettazione di derivazione semplice con stacco da P.I.L. (P.I.D.S.)
- Punto di intercettazione e derivazione semplice con stacco da Linea (P.I.D.S.)
- Punto di intercettazione con discaggio di allacciamento (P.I.D.A.)
- Punto predisposto per il discaggio di allacciamento (P.P.D.A.)
- Punto di sezionamento elettrico terminale (P.S.E.T.)
- Stazione predisposta per lancio e ricevimento PIG
- Impianto di riduzione/egolazione della pressione

LEGENDA TEMATICA

SIMBOLOGIA TEMATICA

- Sxx Posizionamento planimetrico punto di sondaggio relativo alla linea principale in progetto (rif. dis. PG-TPTR-104)
- Sxxx Posizionamento planimetrico punto di sondaggio relativo alle opere connesse in progetto (rif. dis. PG-TPTR-204)
- SRxx Posizionamento planimetrico punto di sondaggio relativo alla linea principale in rimozione (rif. dis. PG-TPTR-304)
- xTOP Campionamento topsoil
- Sxx Posizionamento planimetrico punto di sondaggio integrativo relativo alla linea principale in progetto (rif. dis. PG-TPTR-104)
- Sxxx Posizionamento planimetrico punto di sondaggio integrativo relativo alle opere connesse in progetto (rif. dis. PG-TPTR-204)
- xTOP Campionamento integrativo topsoil

Il presente disegno e' di proprieta' aziendale - La Societa' tutelera' i propri diritti a termine di legge.

Progressiva chilometrica	N.	
Comuni		
Province		
Impianti	TIPO - N. - PROGR. km	
Attraversamenti	TIPOLOGIA ATTRAVERSATA (SS n. **, corso d'acqua, ferrovia, ecc.)	
Strade - Piste - Piazzole tubazioni	ACCESSO IMPIANTI	ADEGUAMENTI STRADE
Fascia di lavoro	ALLARGATA	RIDOTTA
Tratti Esistenti da Ricollegare e Posa Polifora	TrattoX: xxx mt	