




Pianta chiave sezioni f.s.

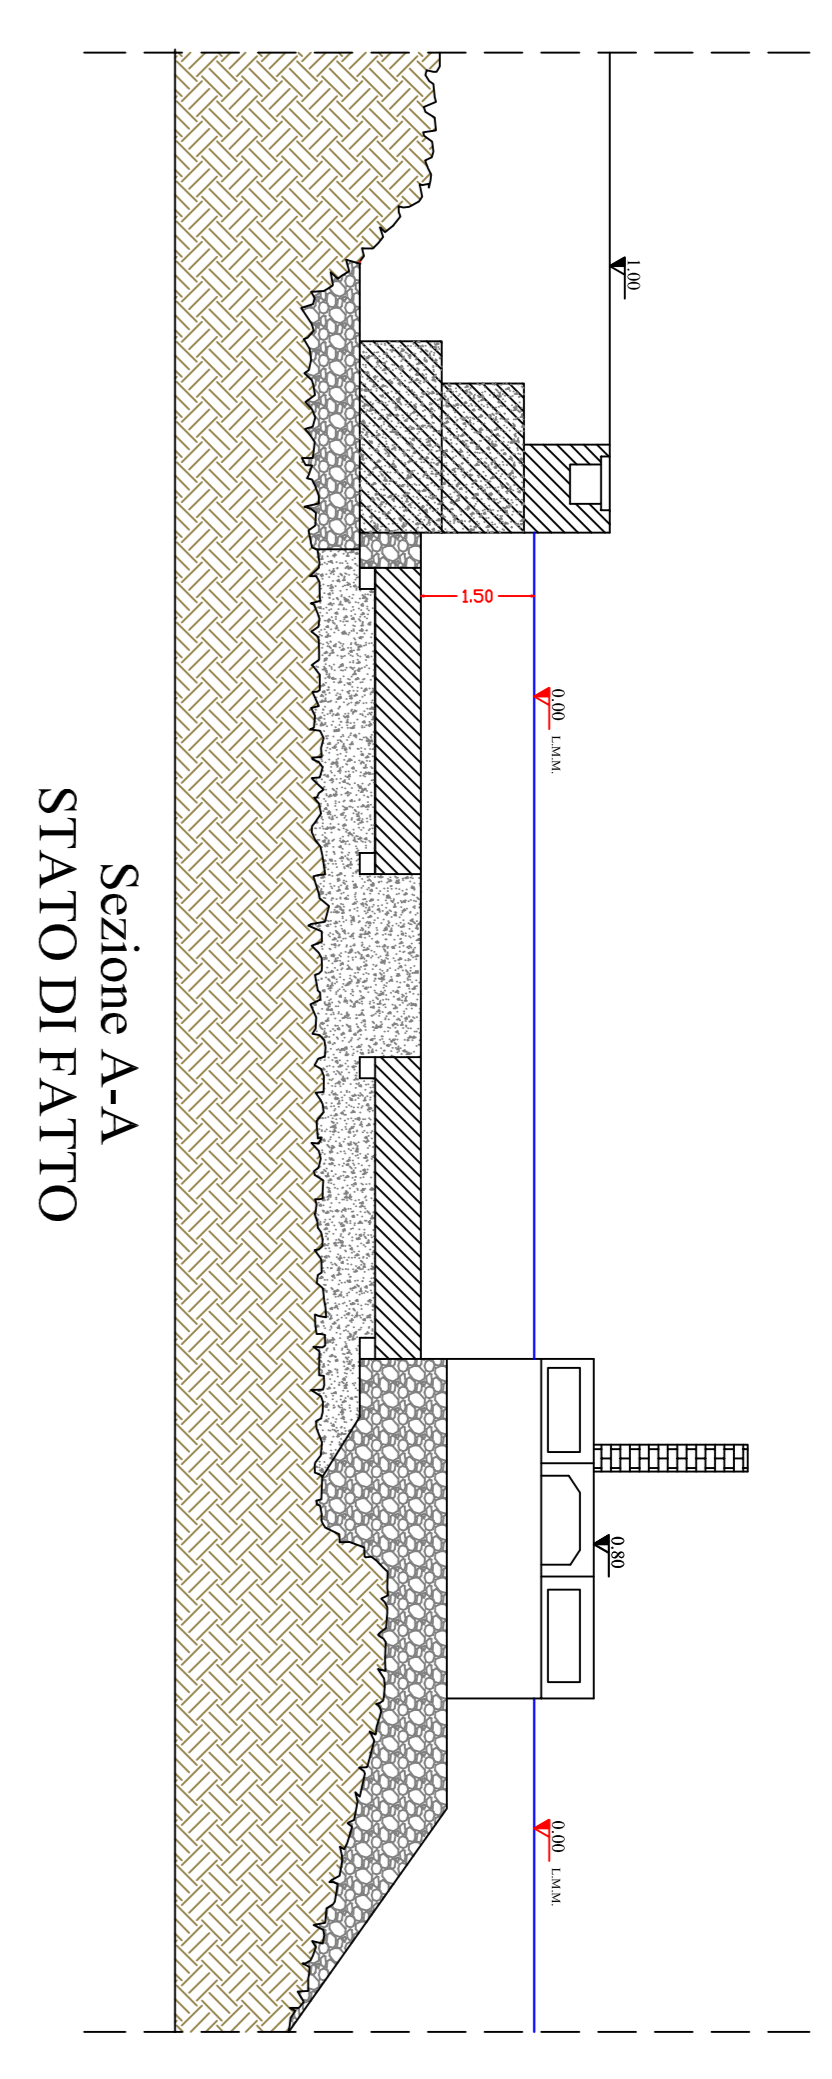


Sezione A-A  
STATO DI FATTO

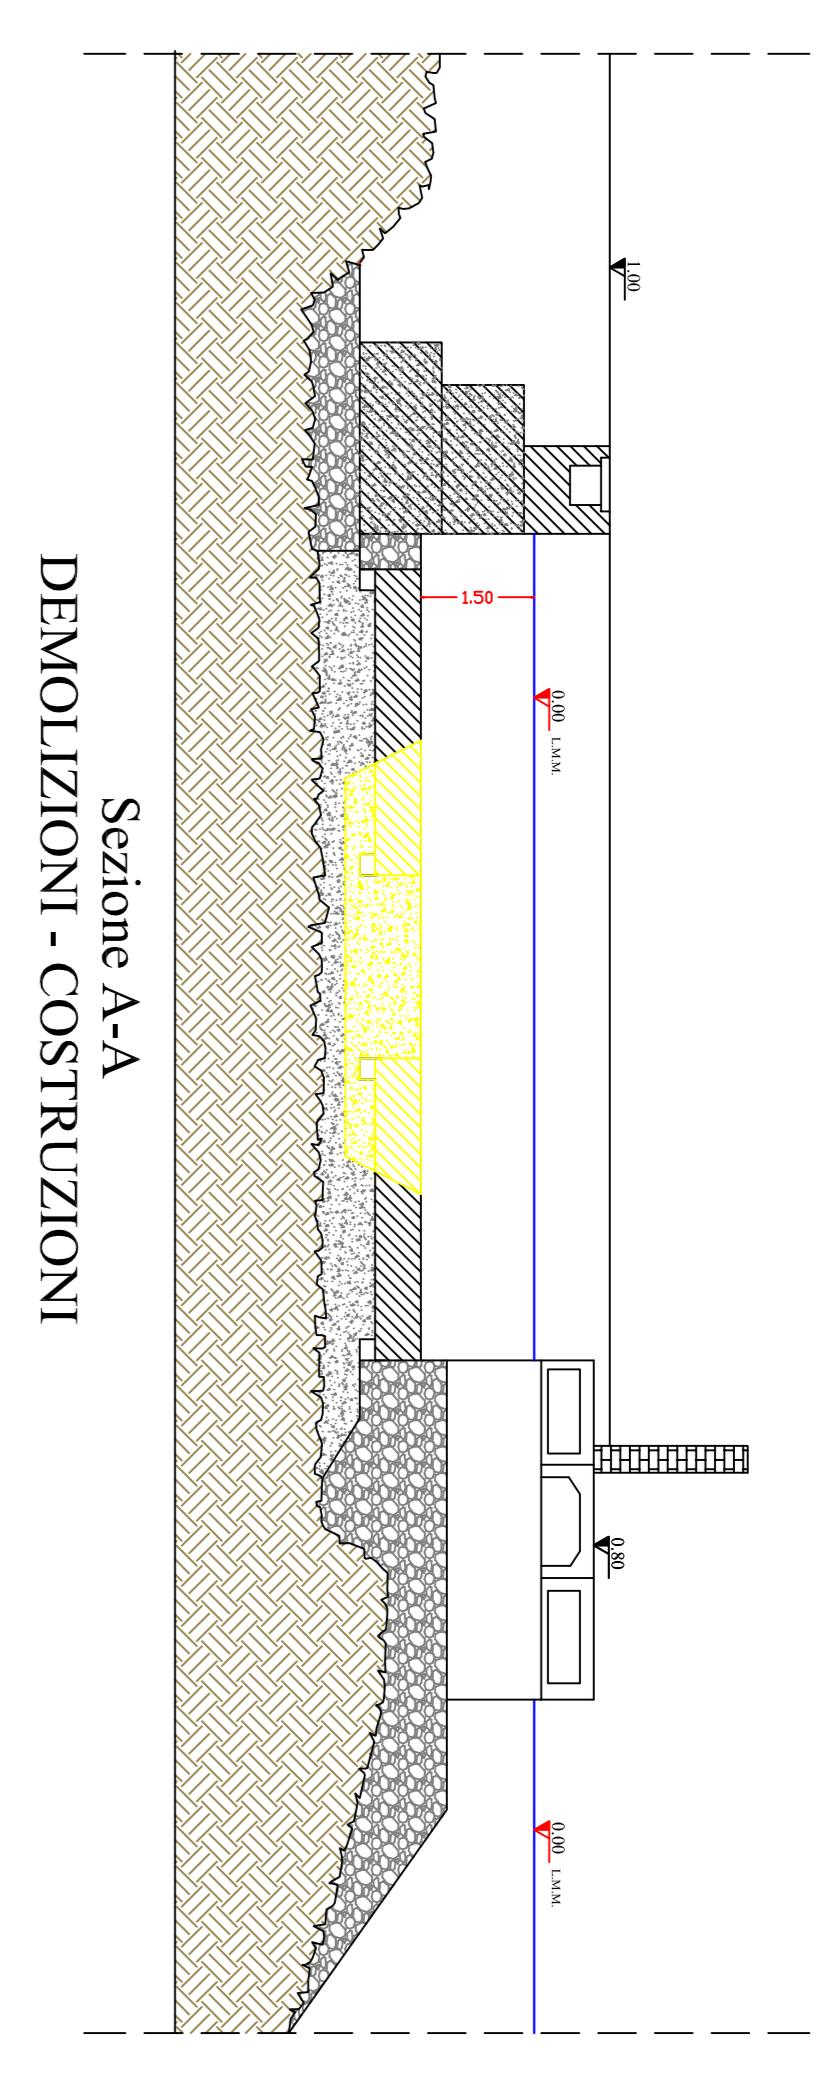


Sezione A-A  
DEMOLIZIONI - COSTRUZIONI

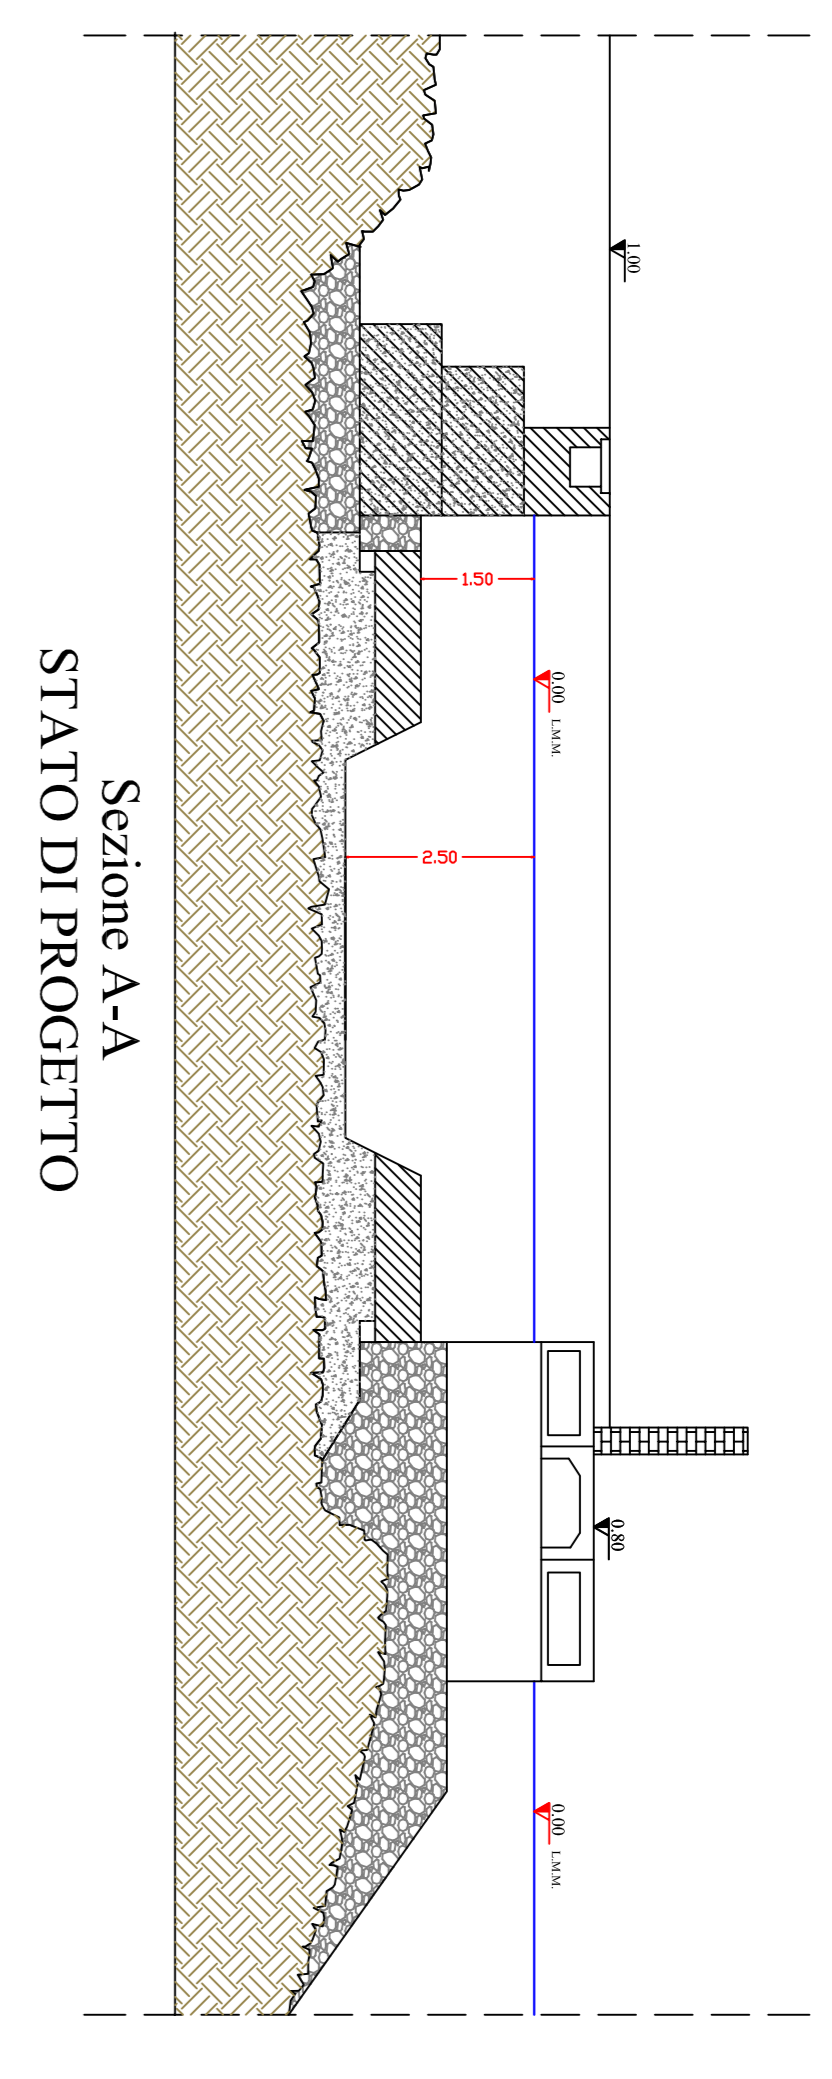


Sezione A-A  
STATO DI PROGETTO

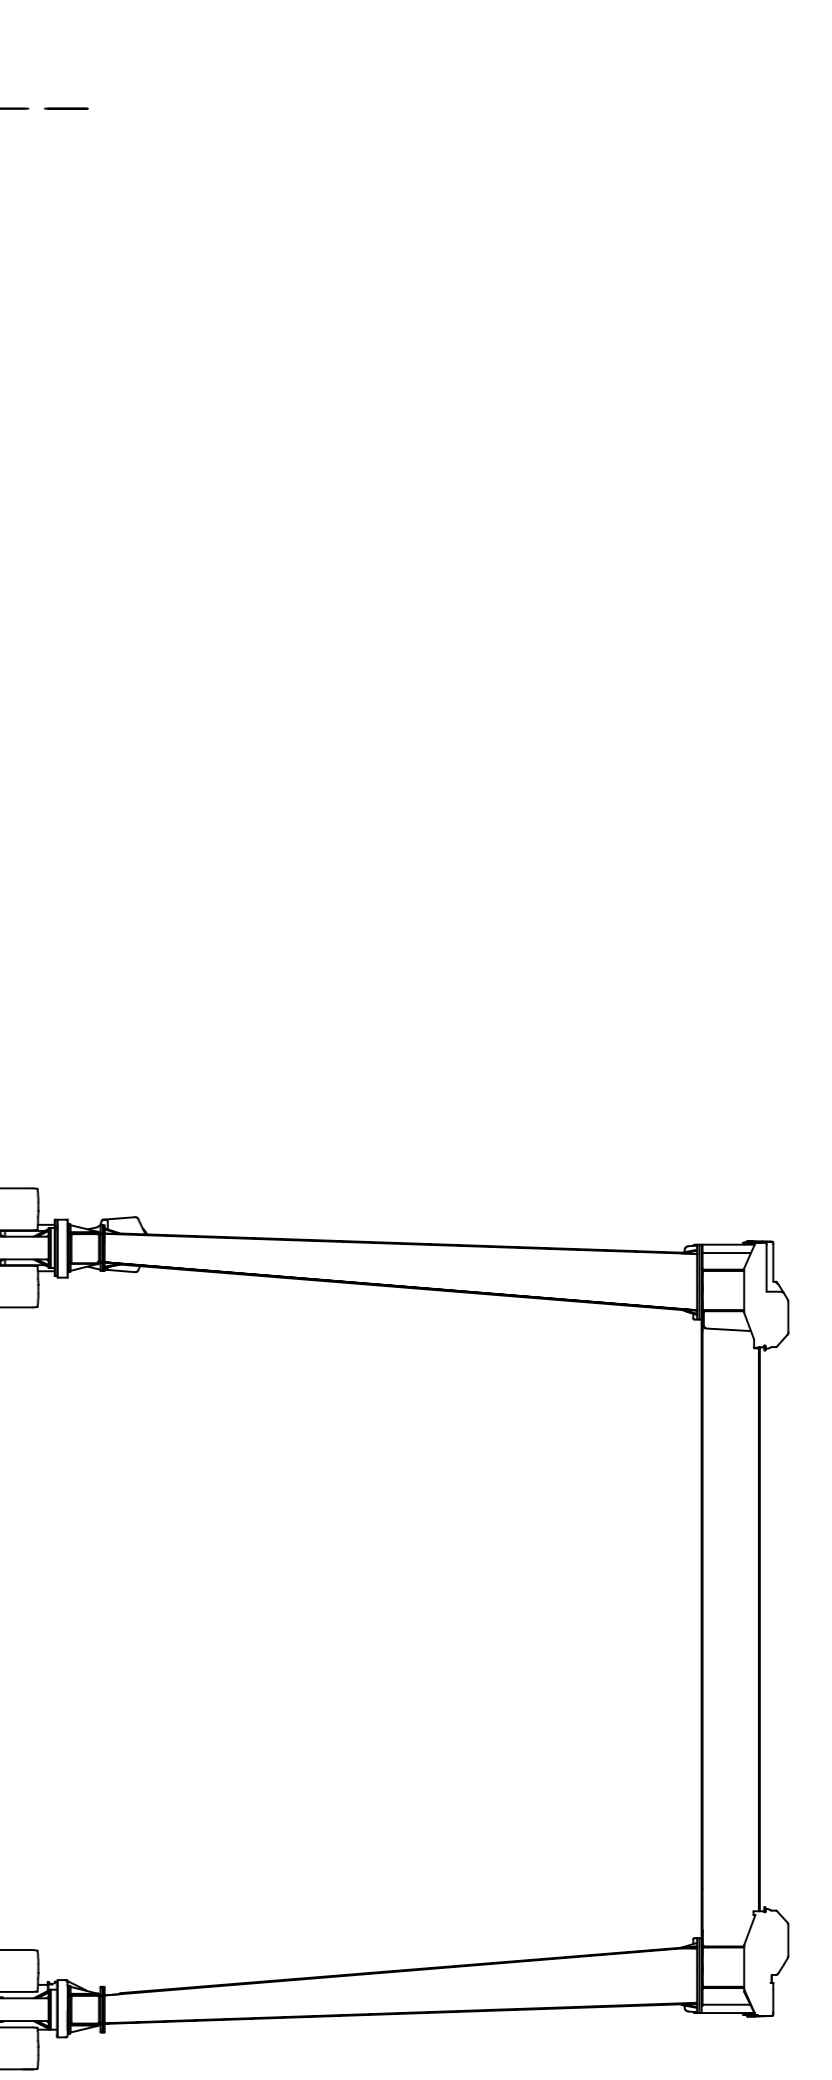


Sezione A-A  
STATO DI PROGETTO CON TRAVEL LIFT

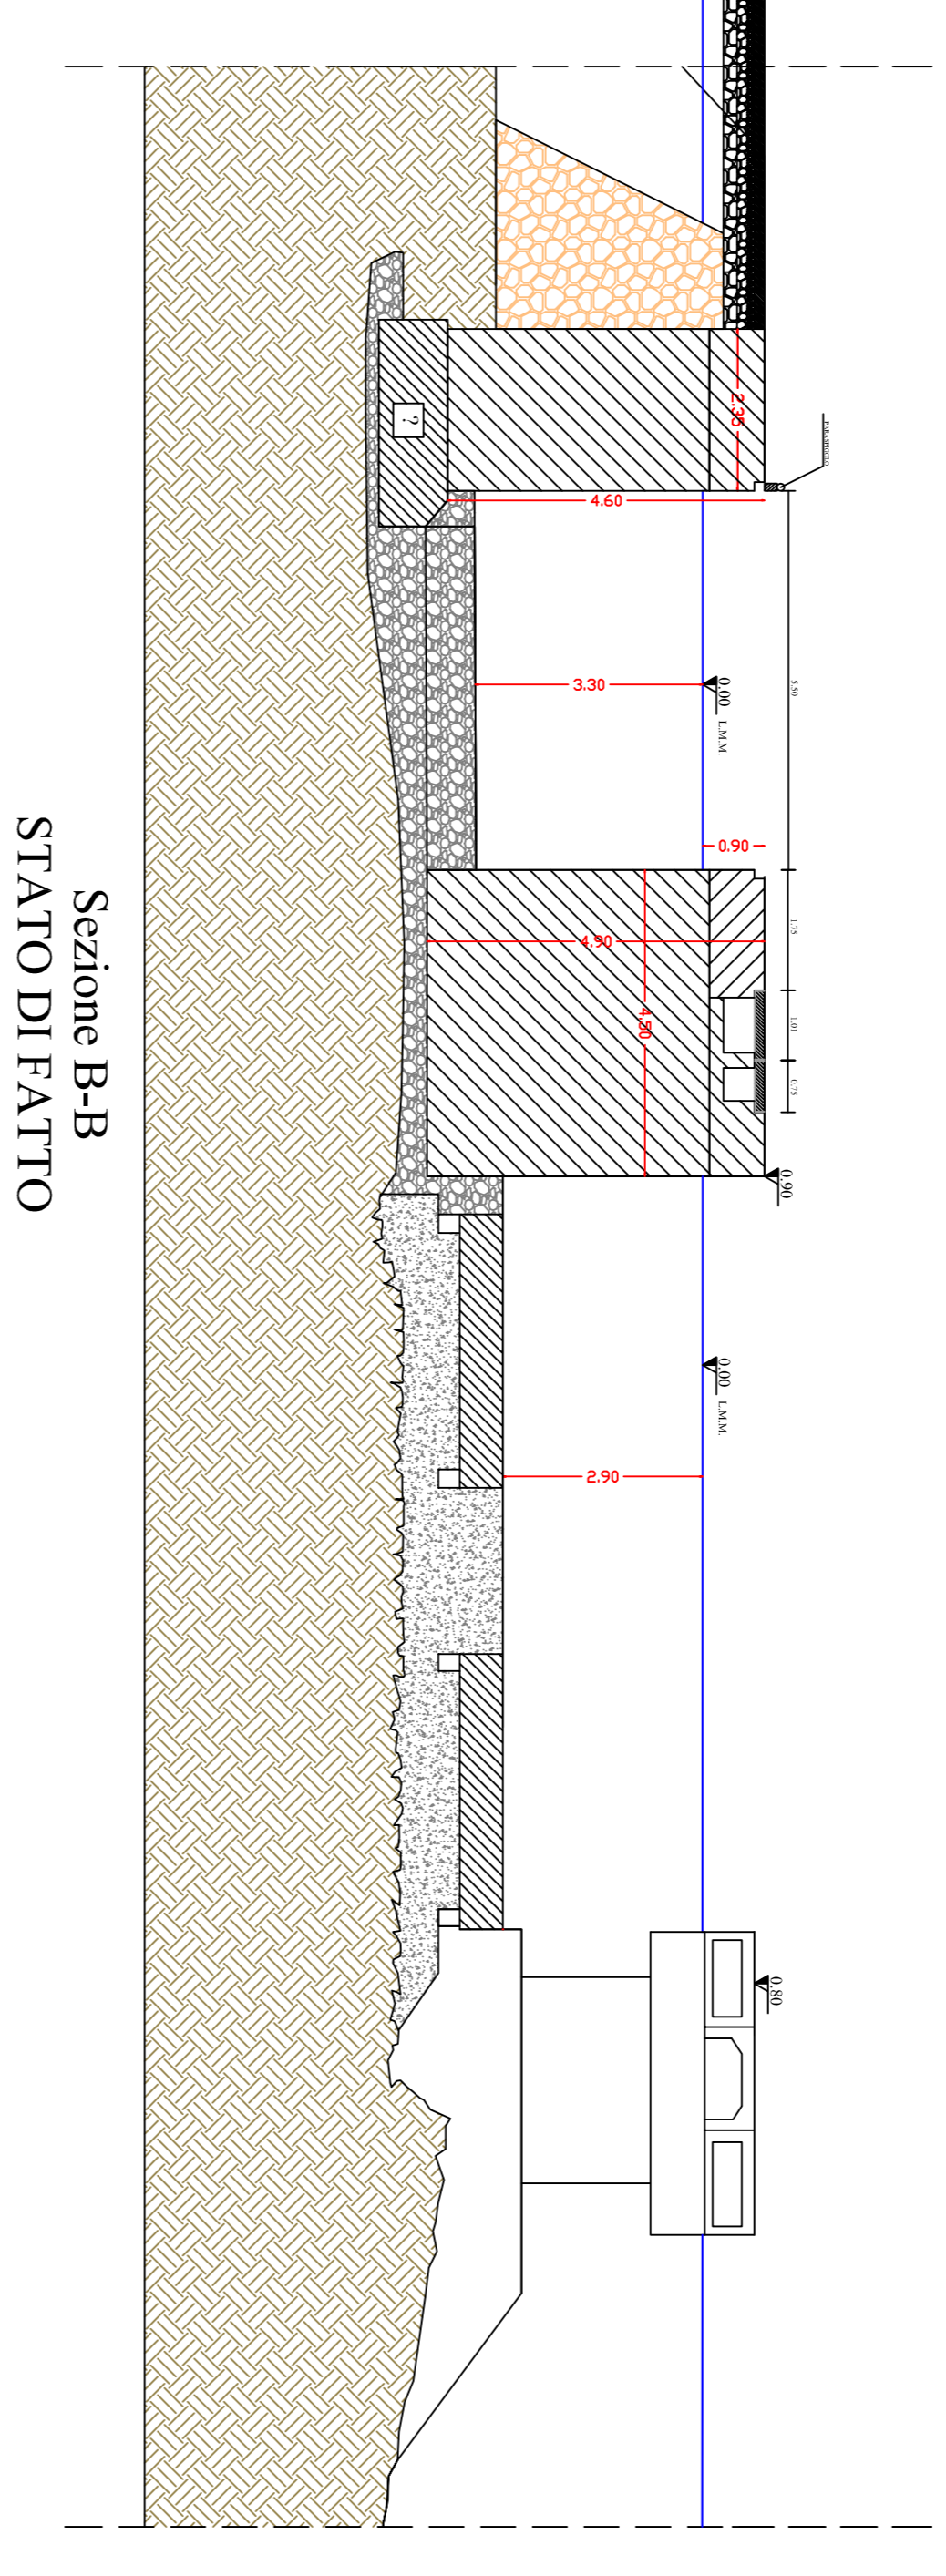


Sezione B-B  
STATO DI FATTO

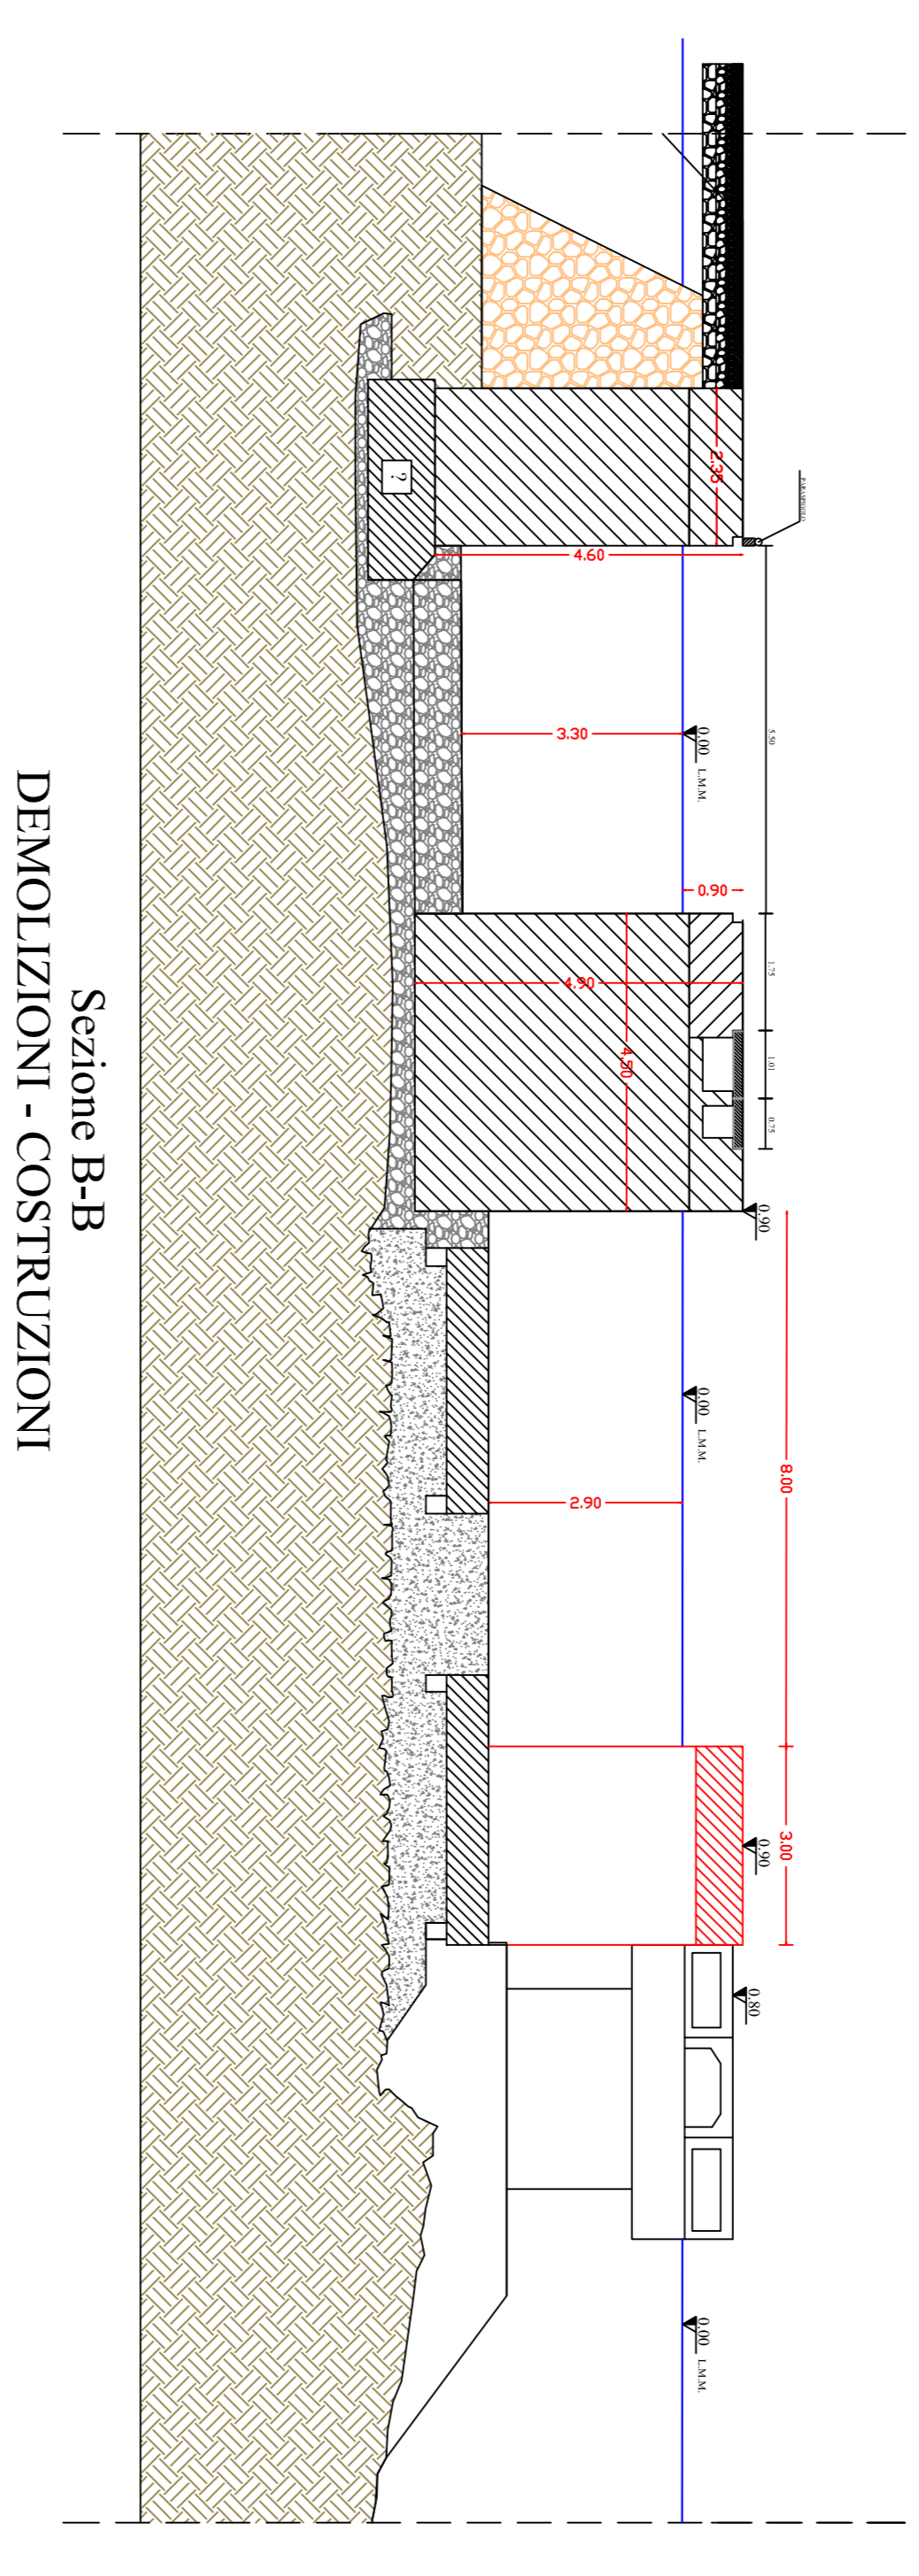


Sezione B-B  
DEMOLIZIONI - COSTRUZIONI

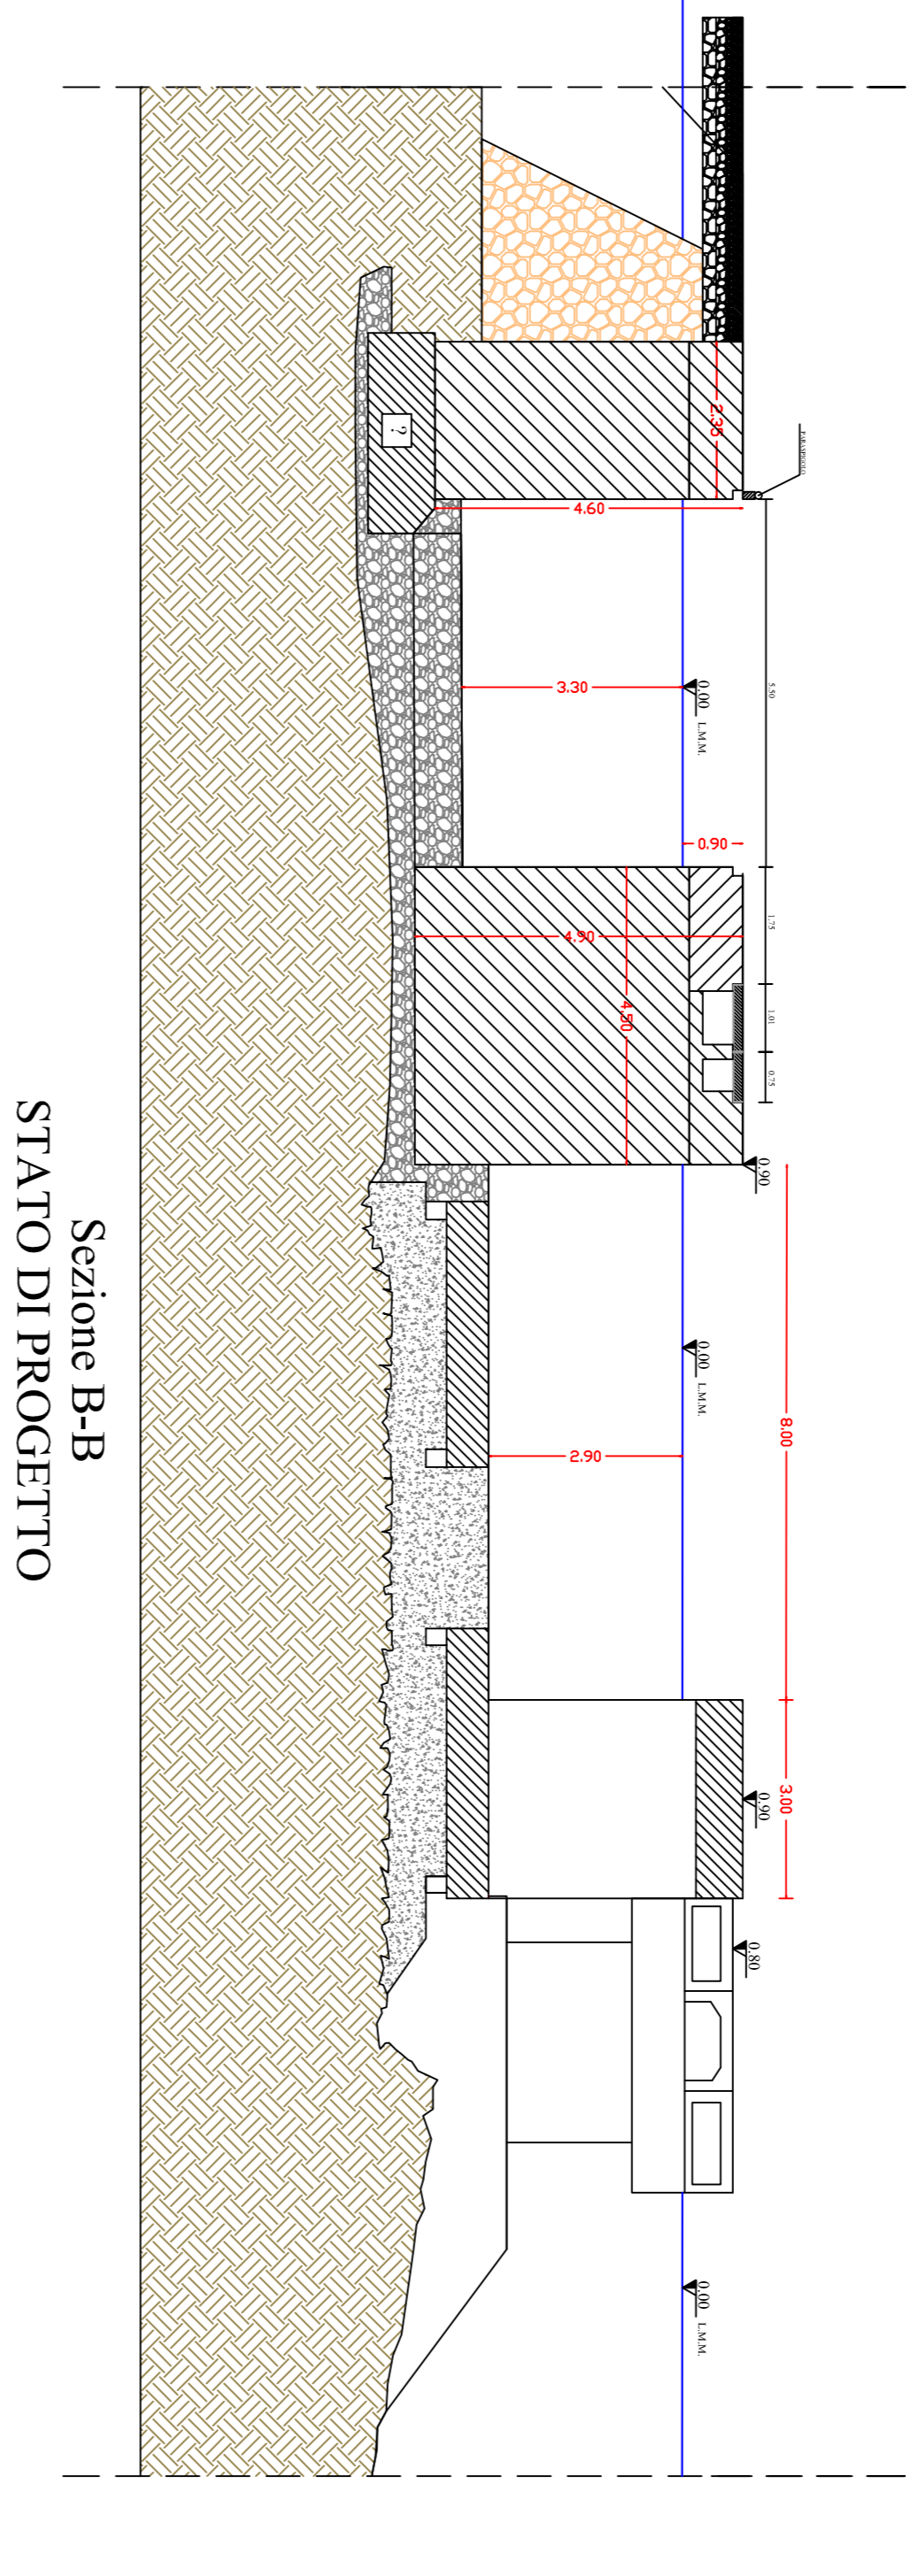


Sezione B-B  
STATO DI PROGETTO

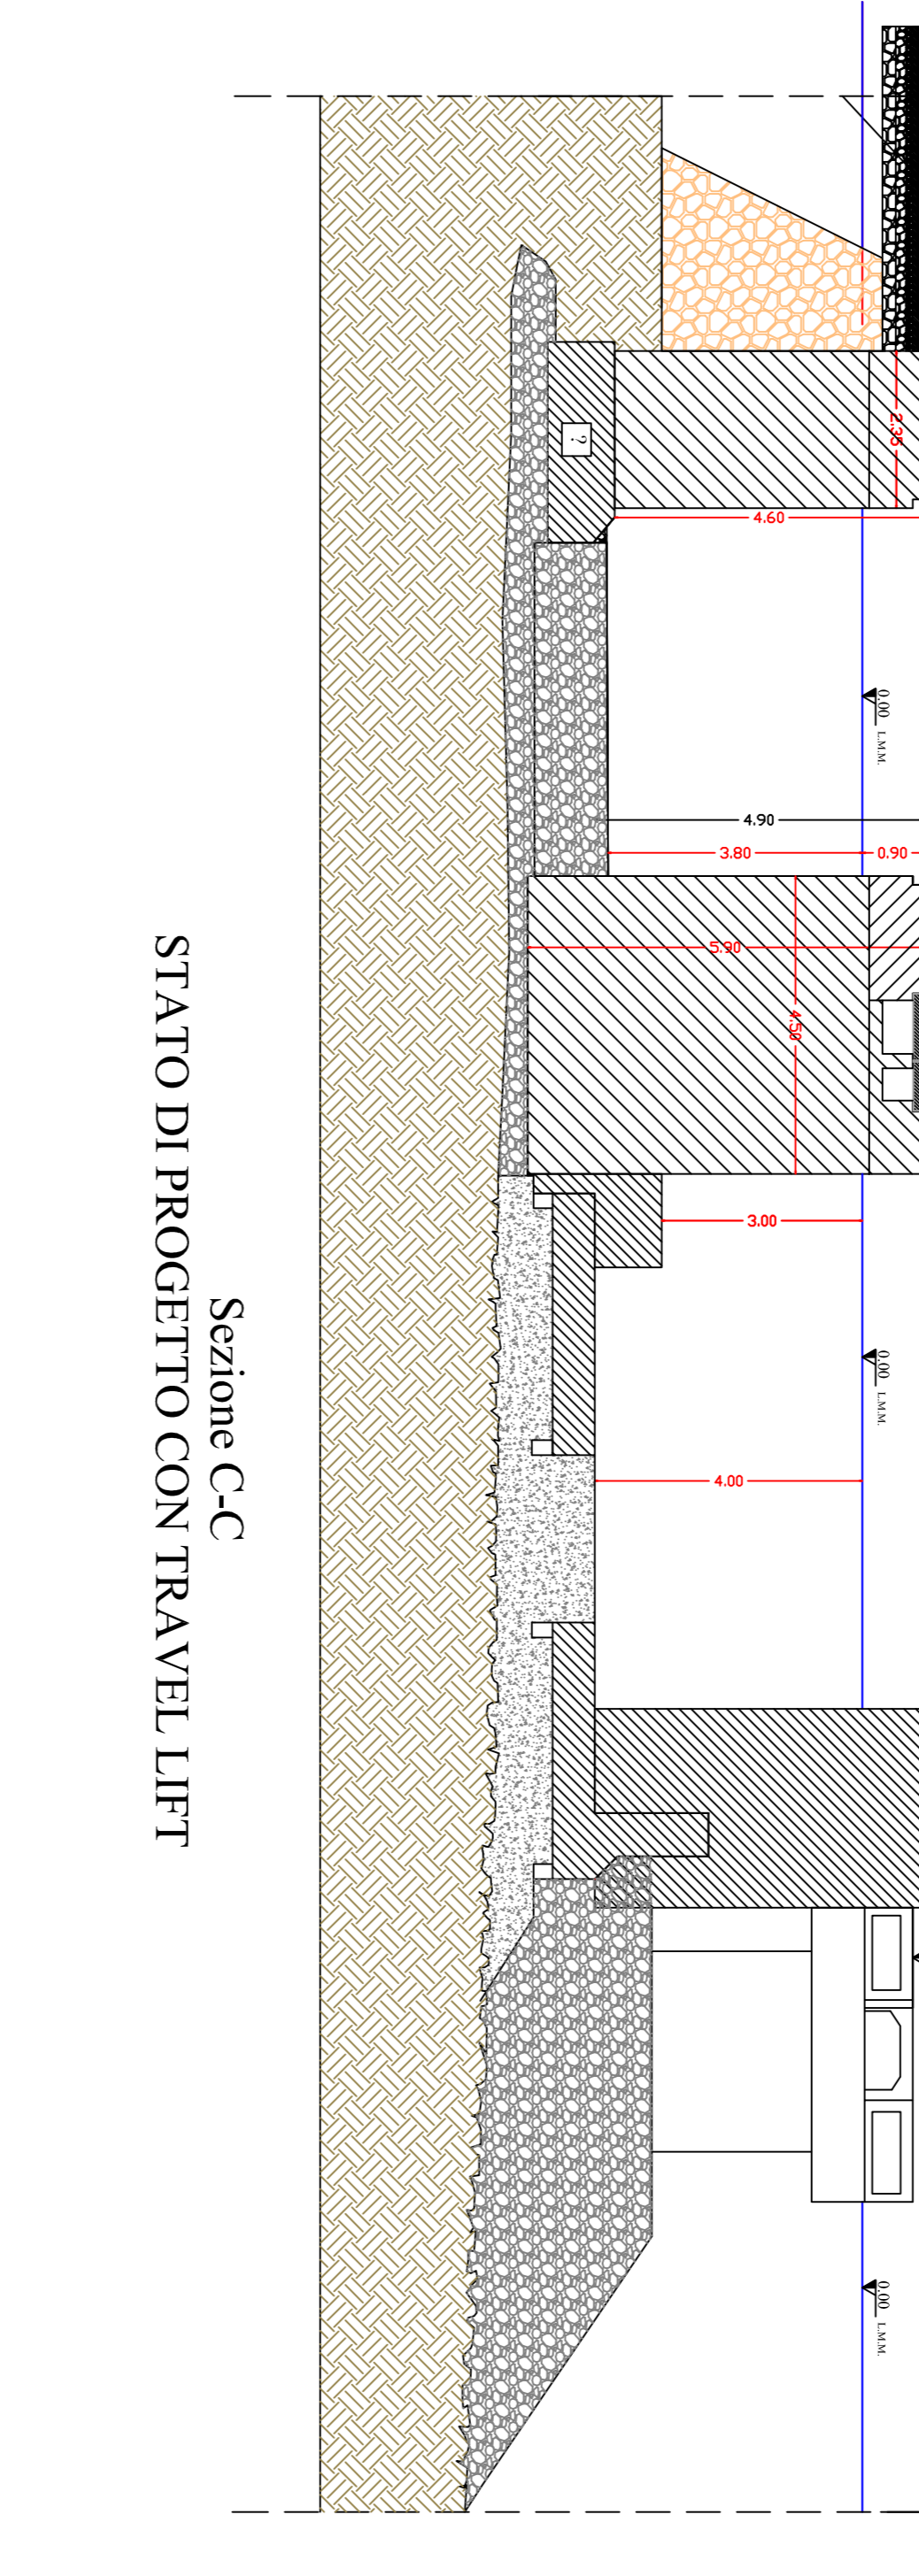


Sezione B-B  
STATO DI PROGETTO CON TRAVEL LIFT

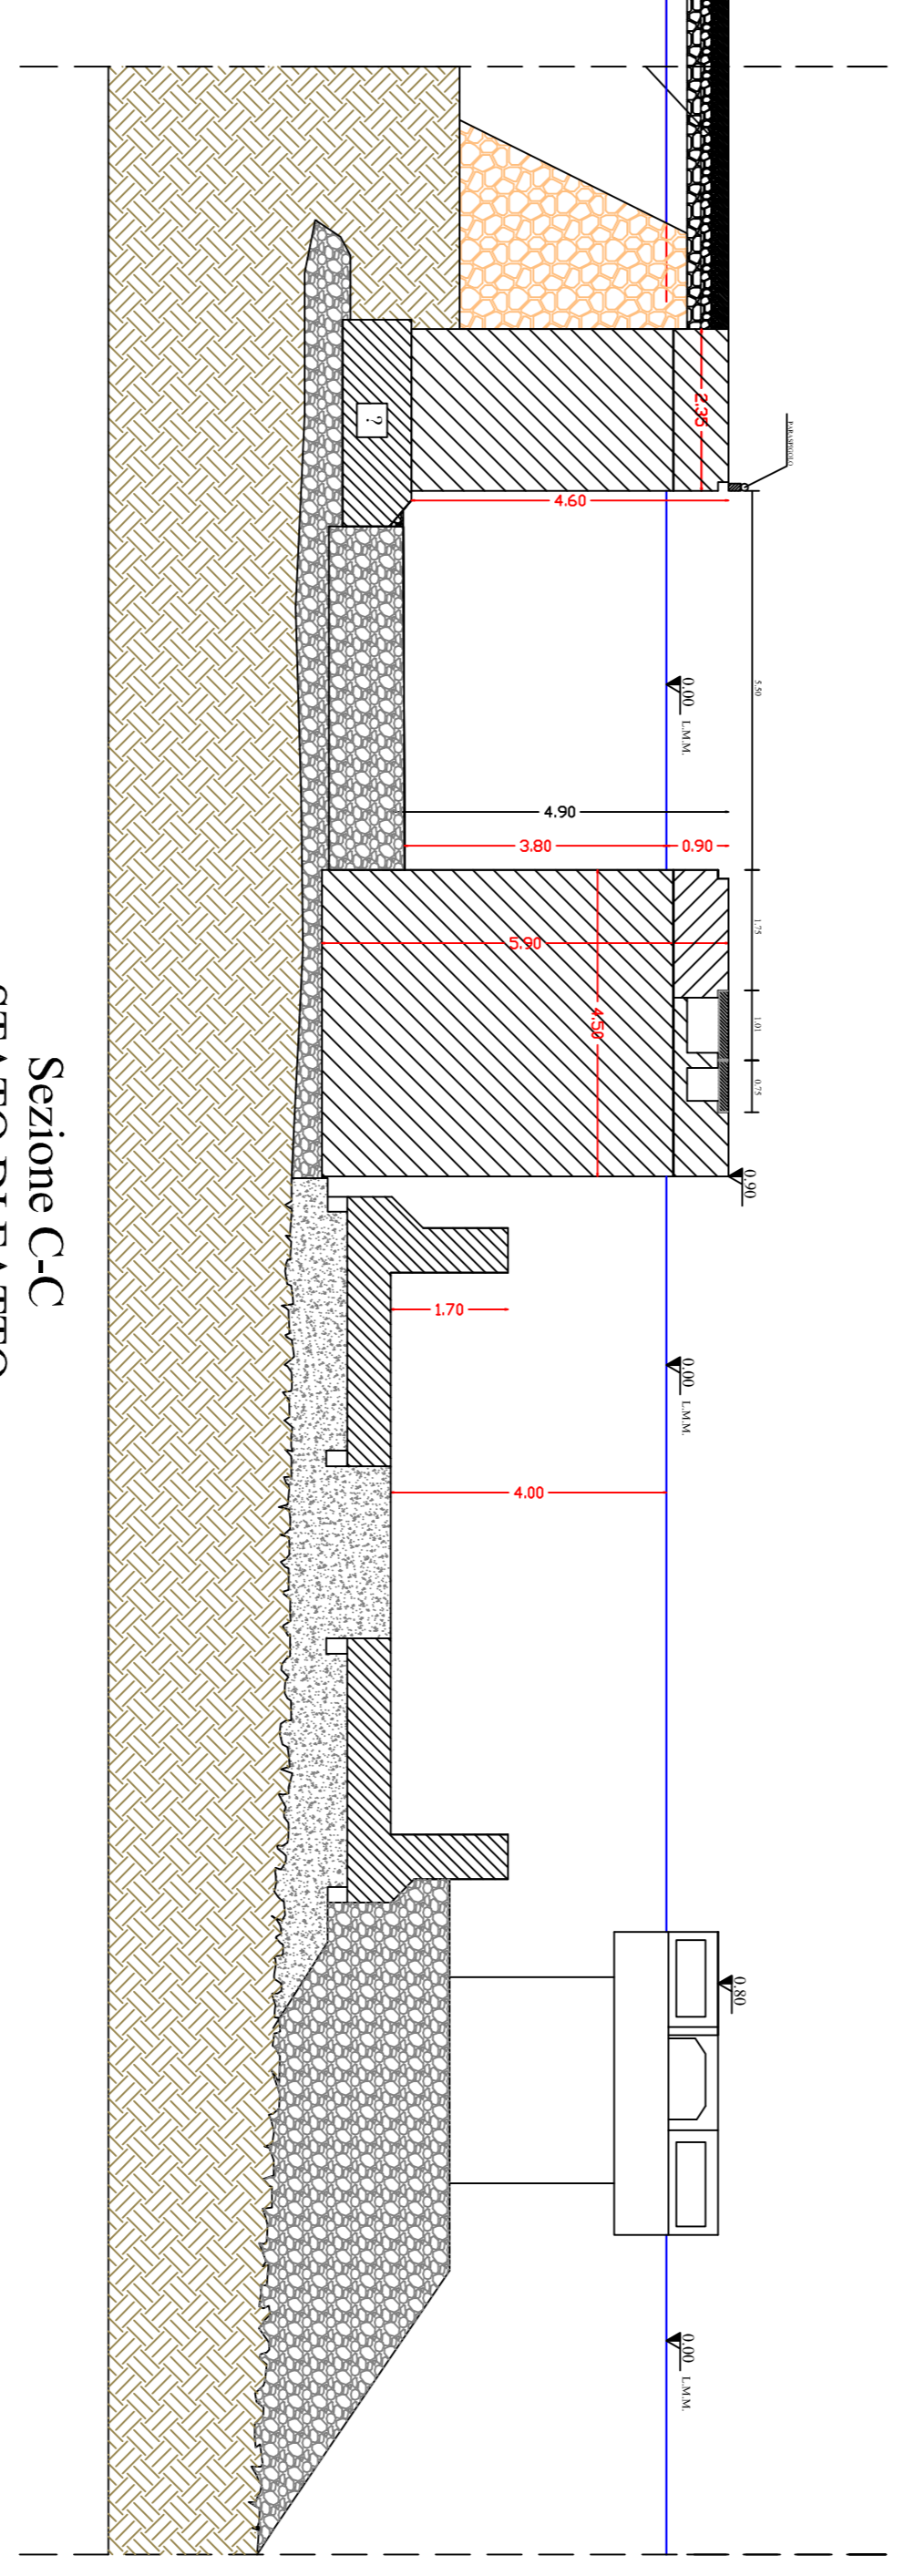


Sezione C-C  
STATO DI FATTO

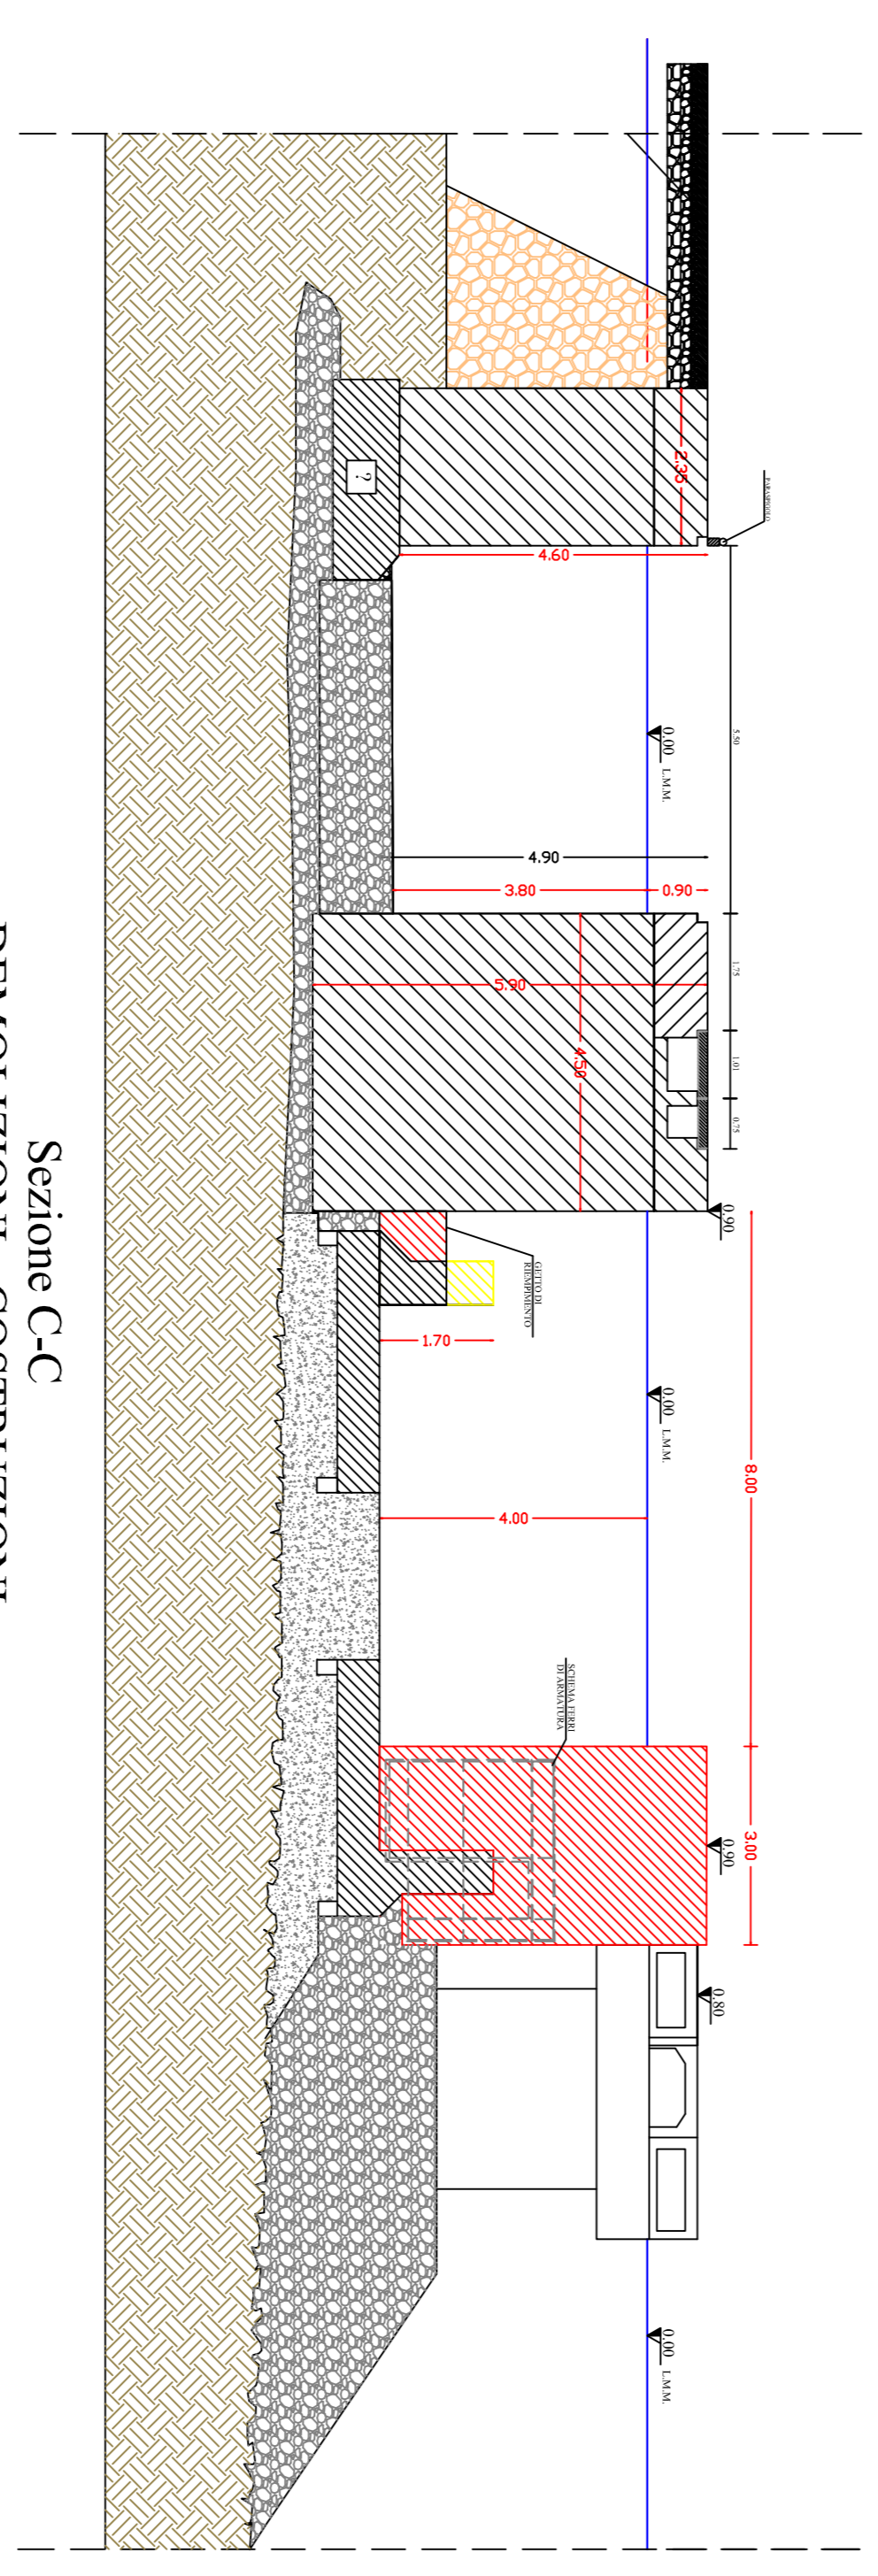


Sezione C-C  
DEMOLIZIONI - COSTRUZIONI

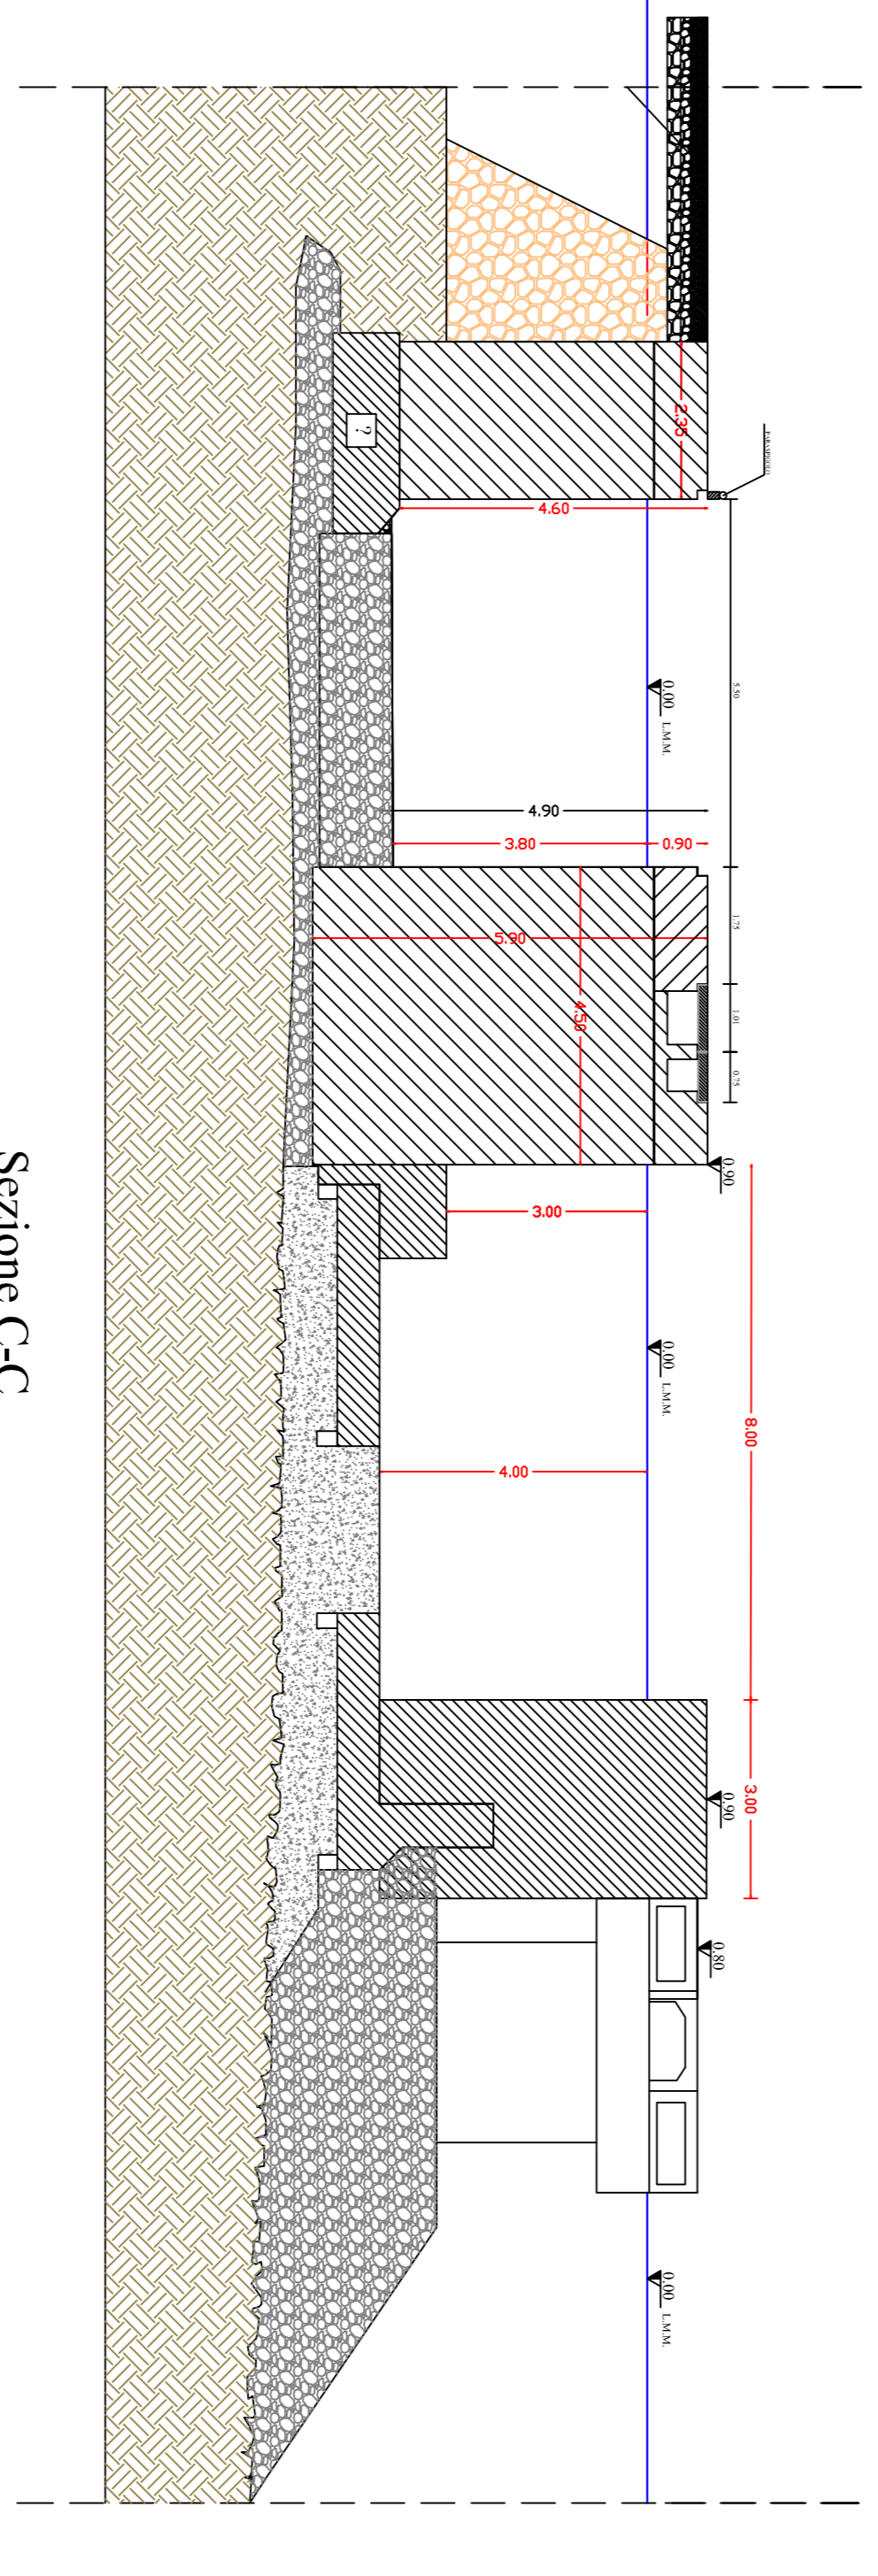


Sezione C-C  
STATO DI PROGETTO

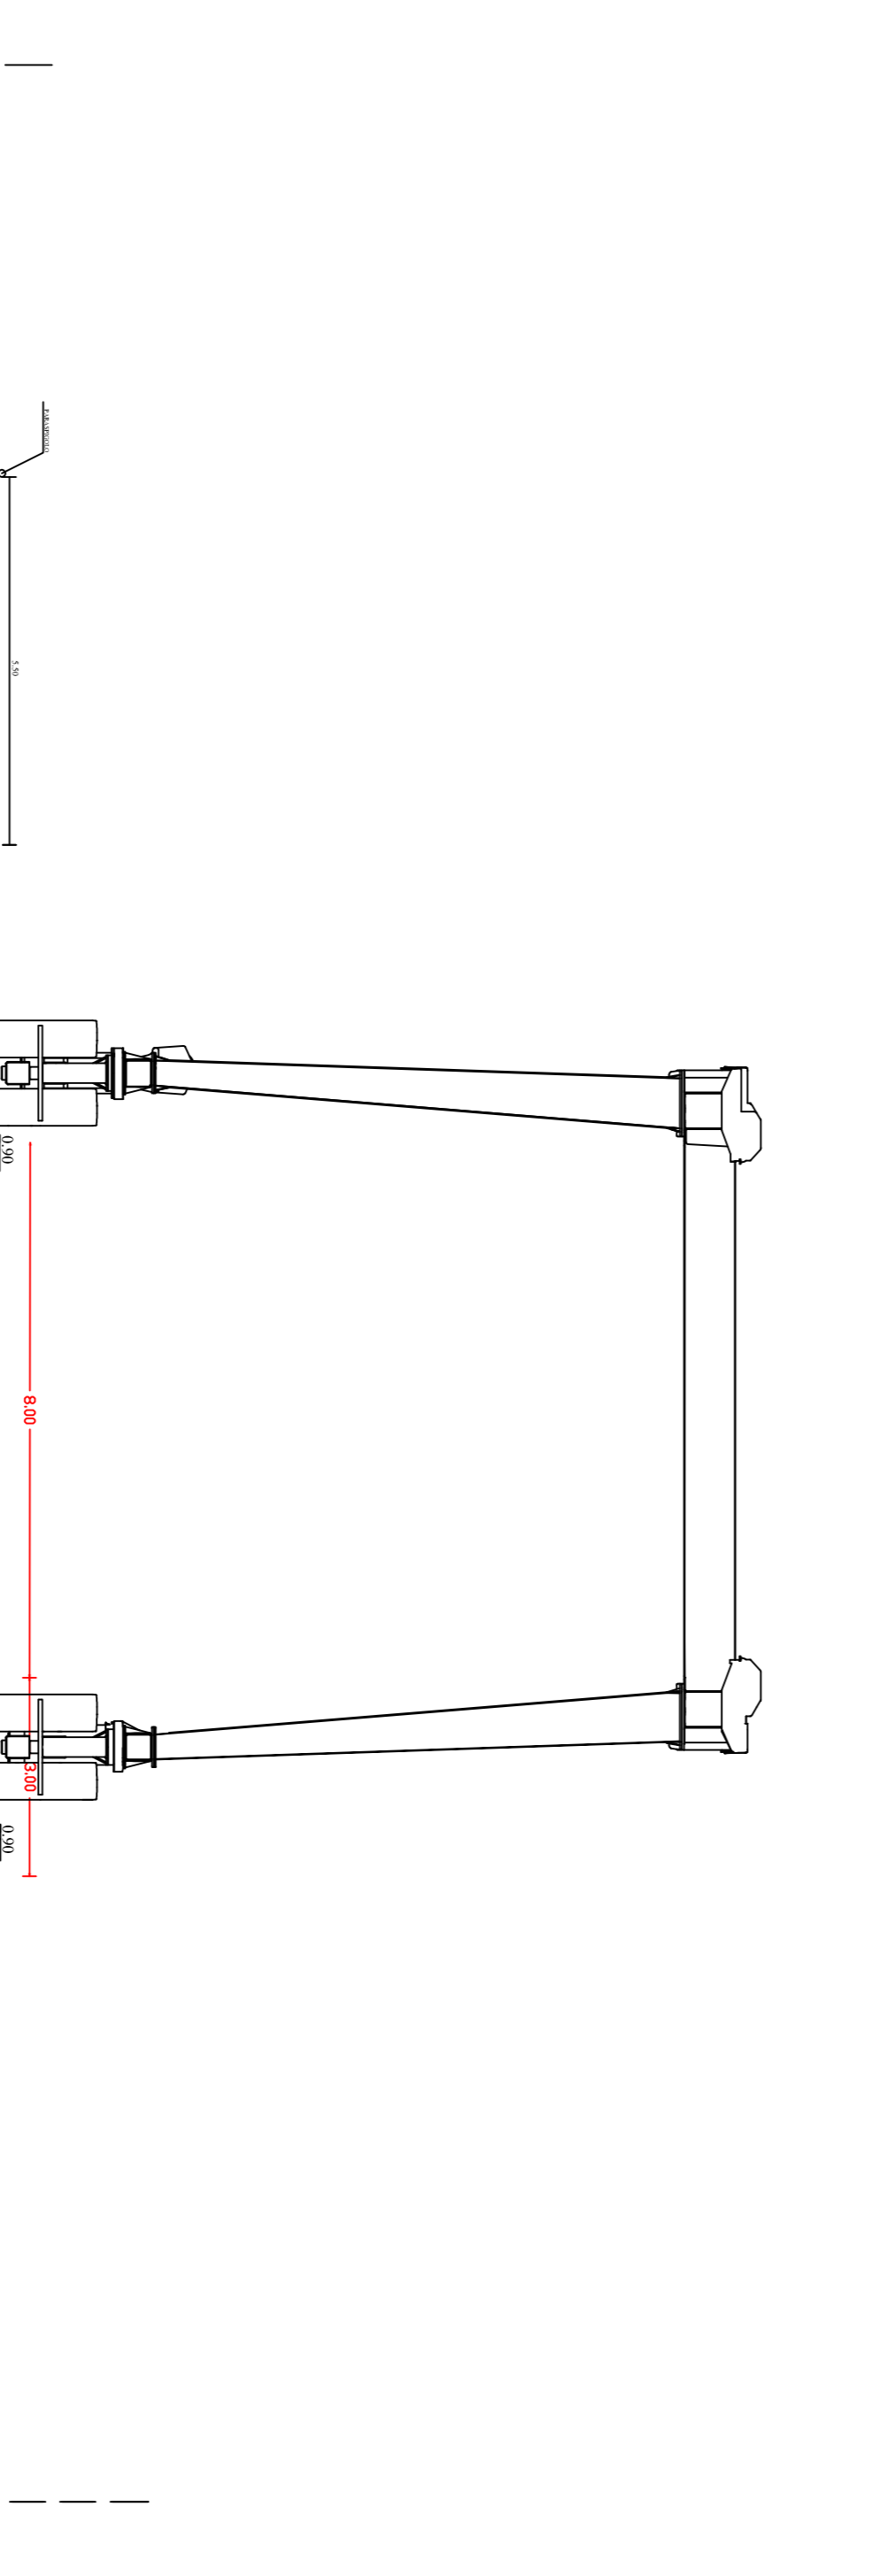


Sezione C-C  
STATO DI PROGETTO CON TRAVEL LIFT

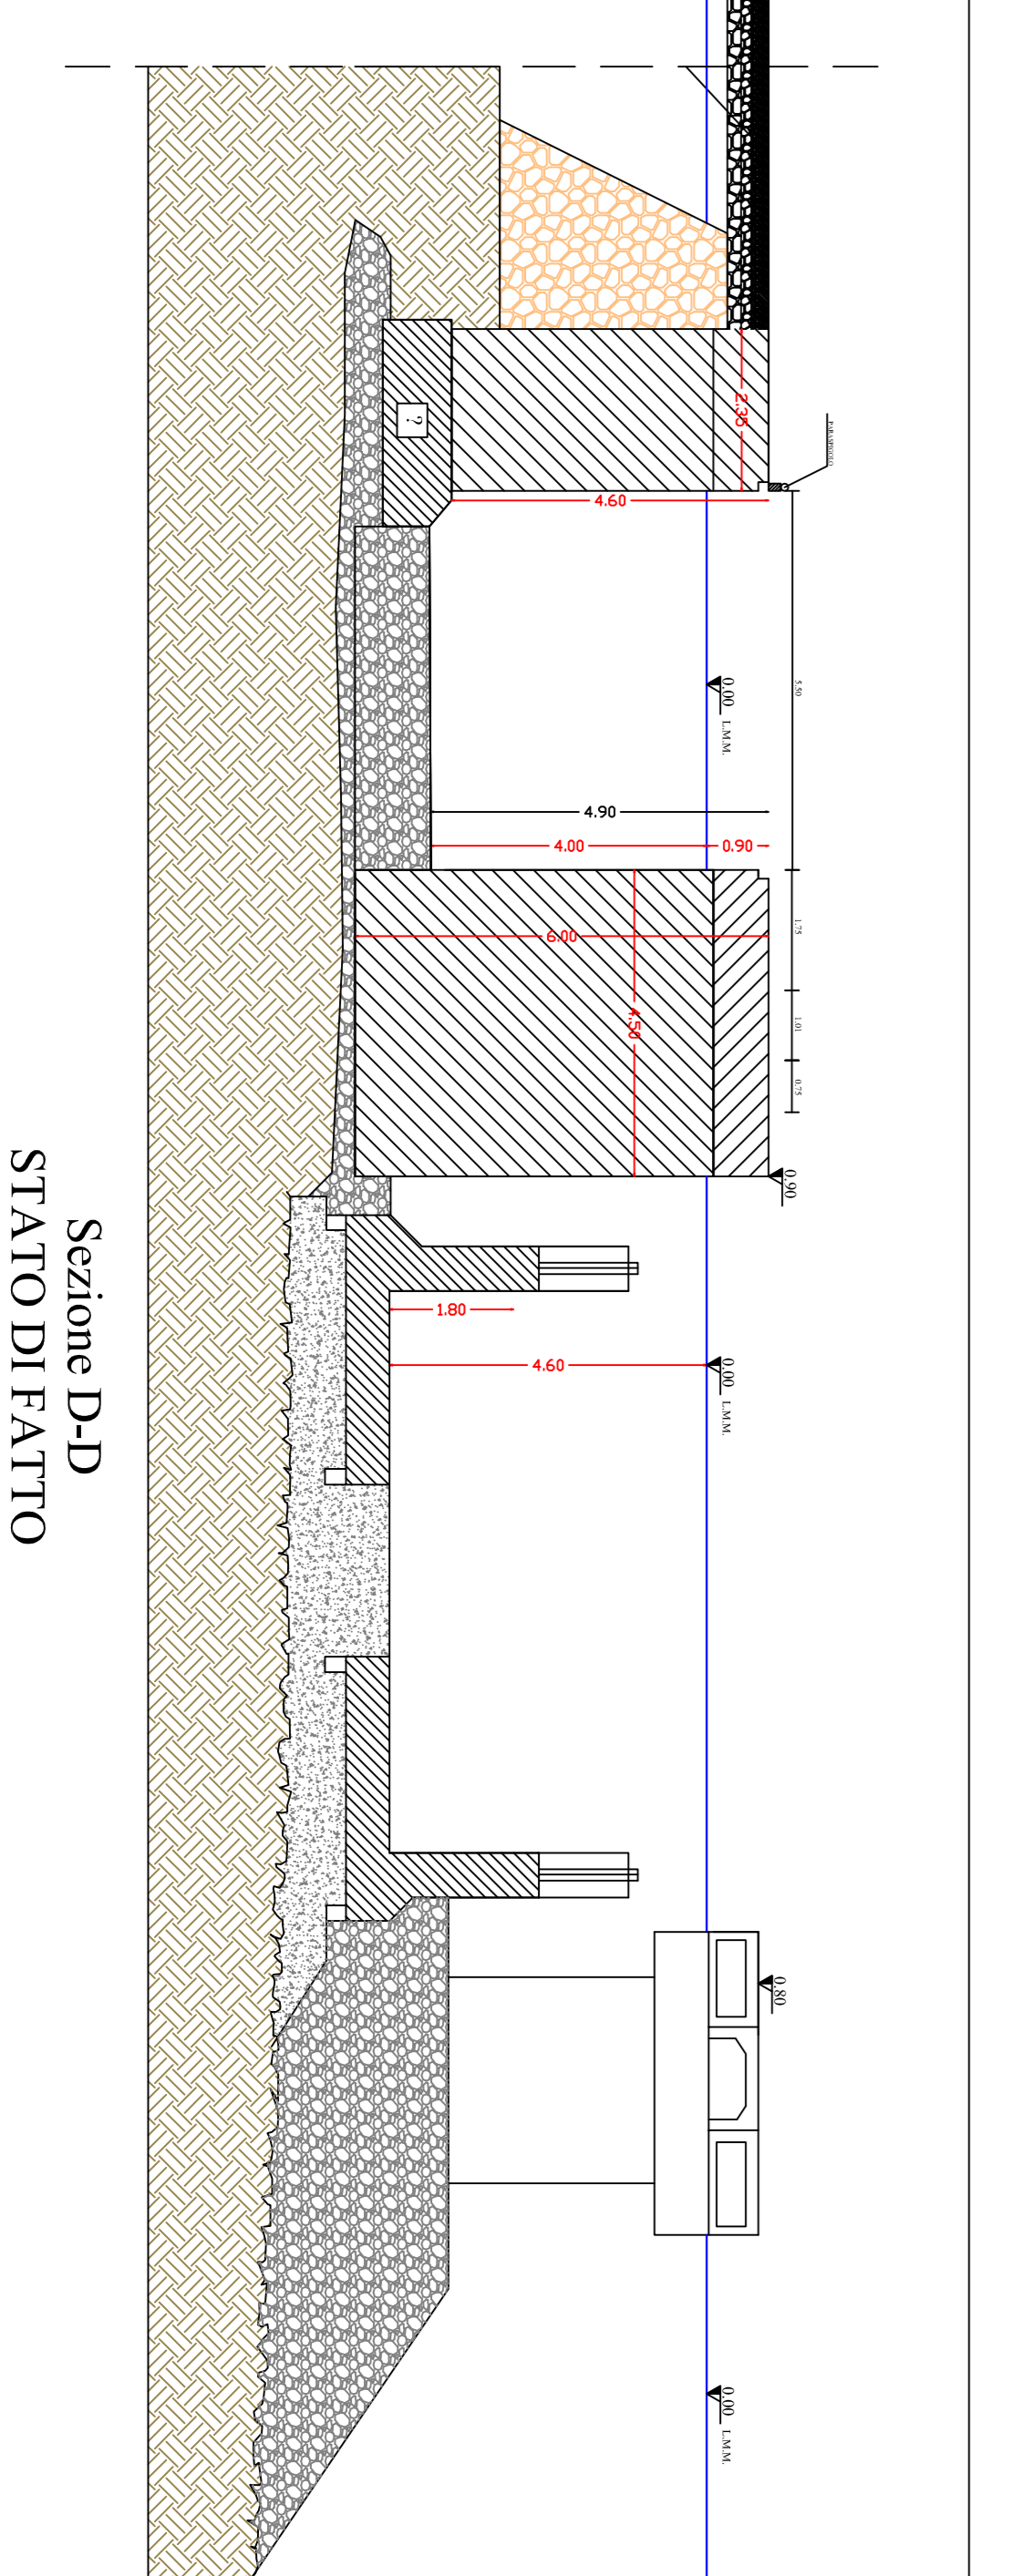


Sezione D-D  
STATO DI FATTO

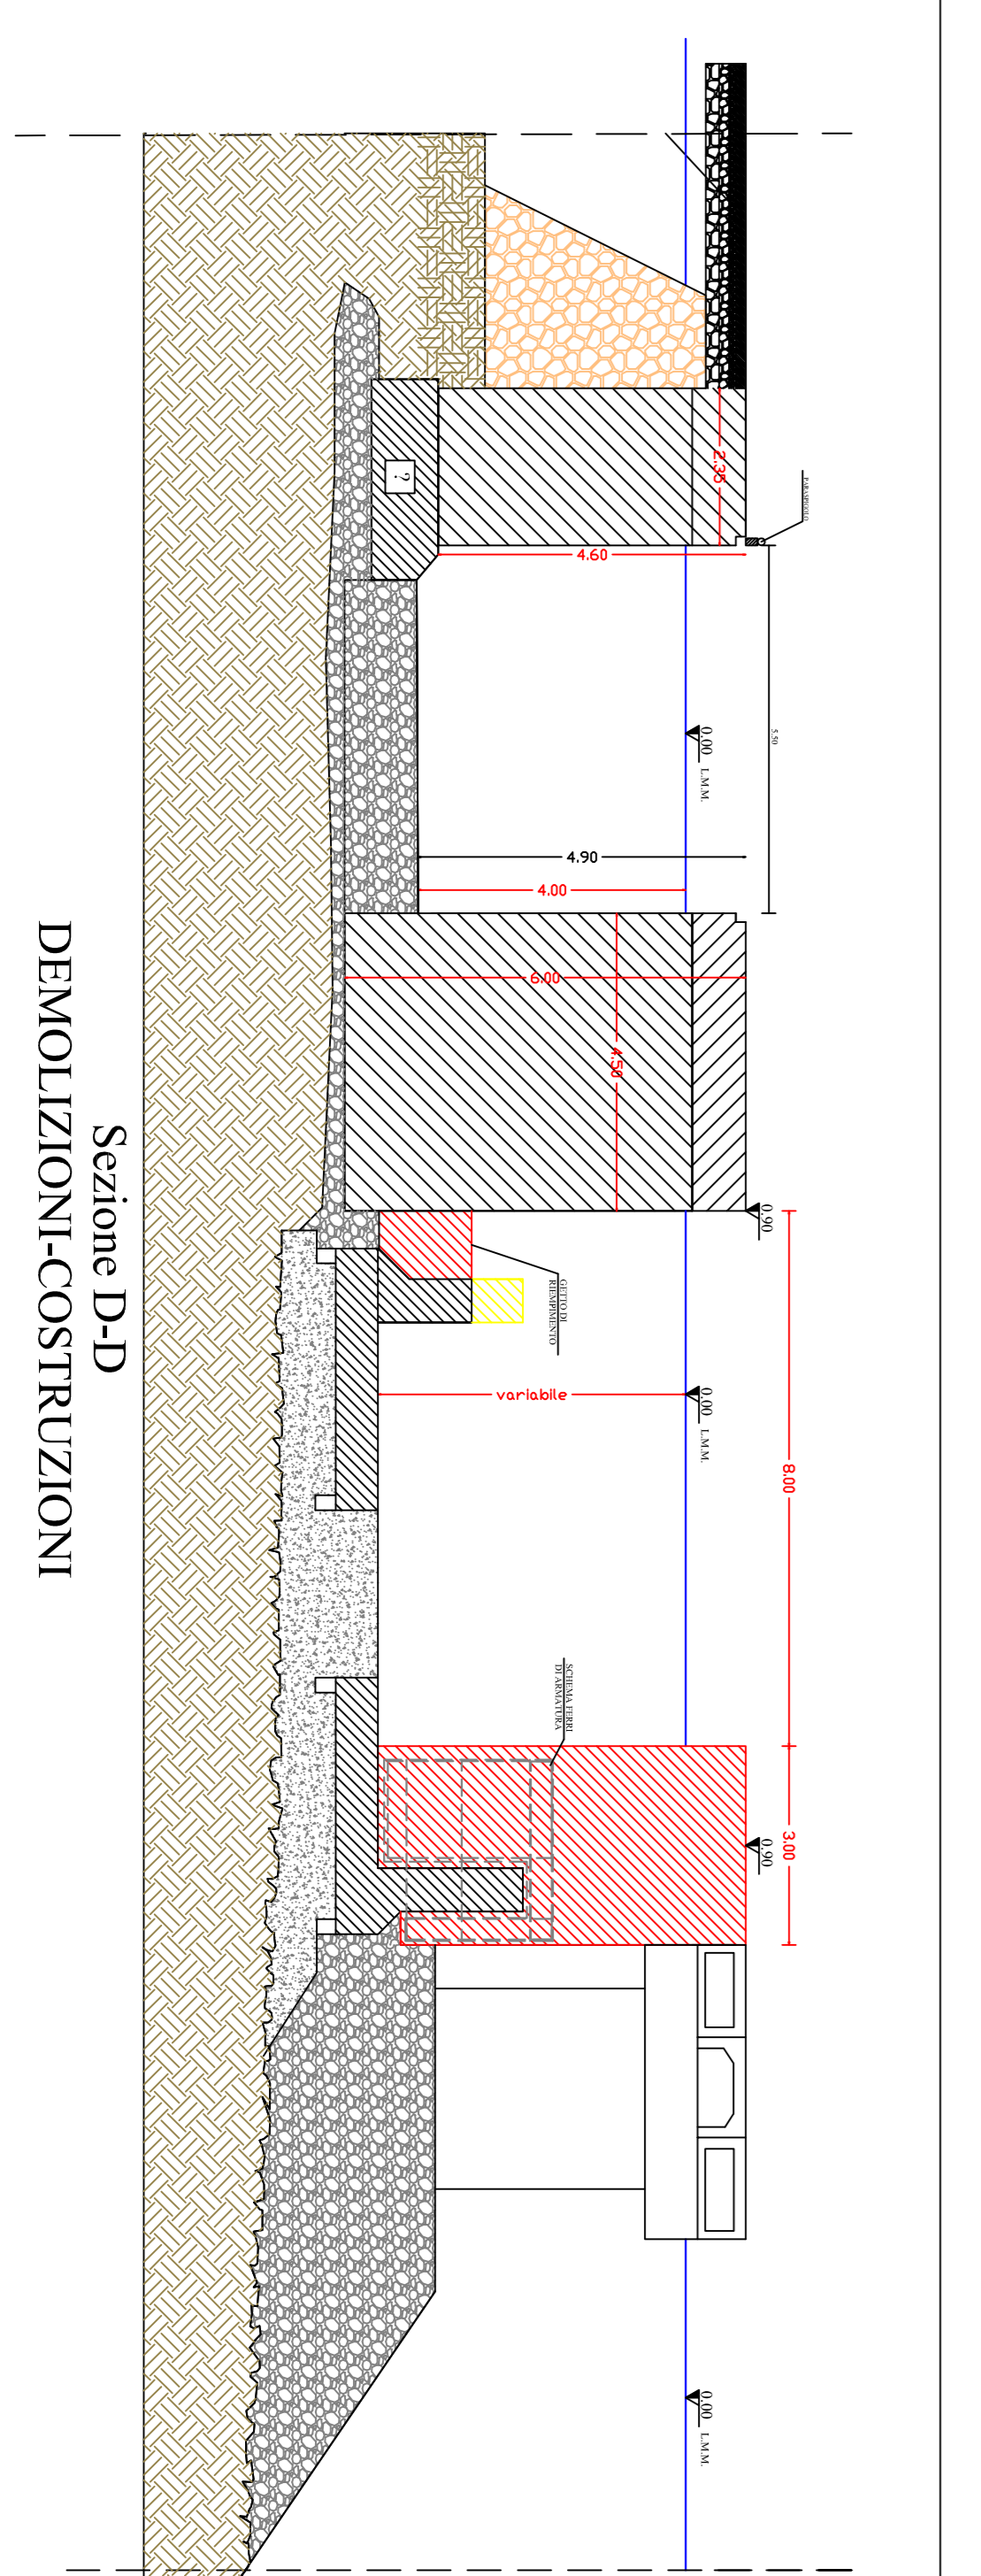

Sezione D-D  
DEMOLIZIONI - COSTRUZIONI

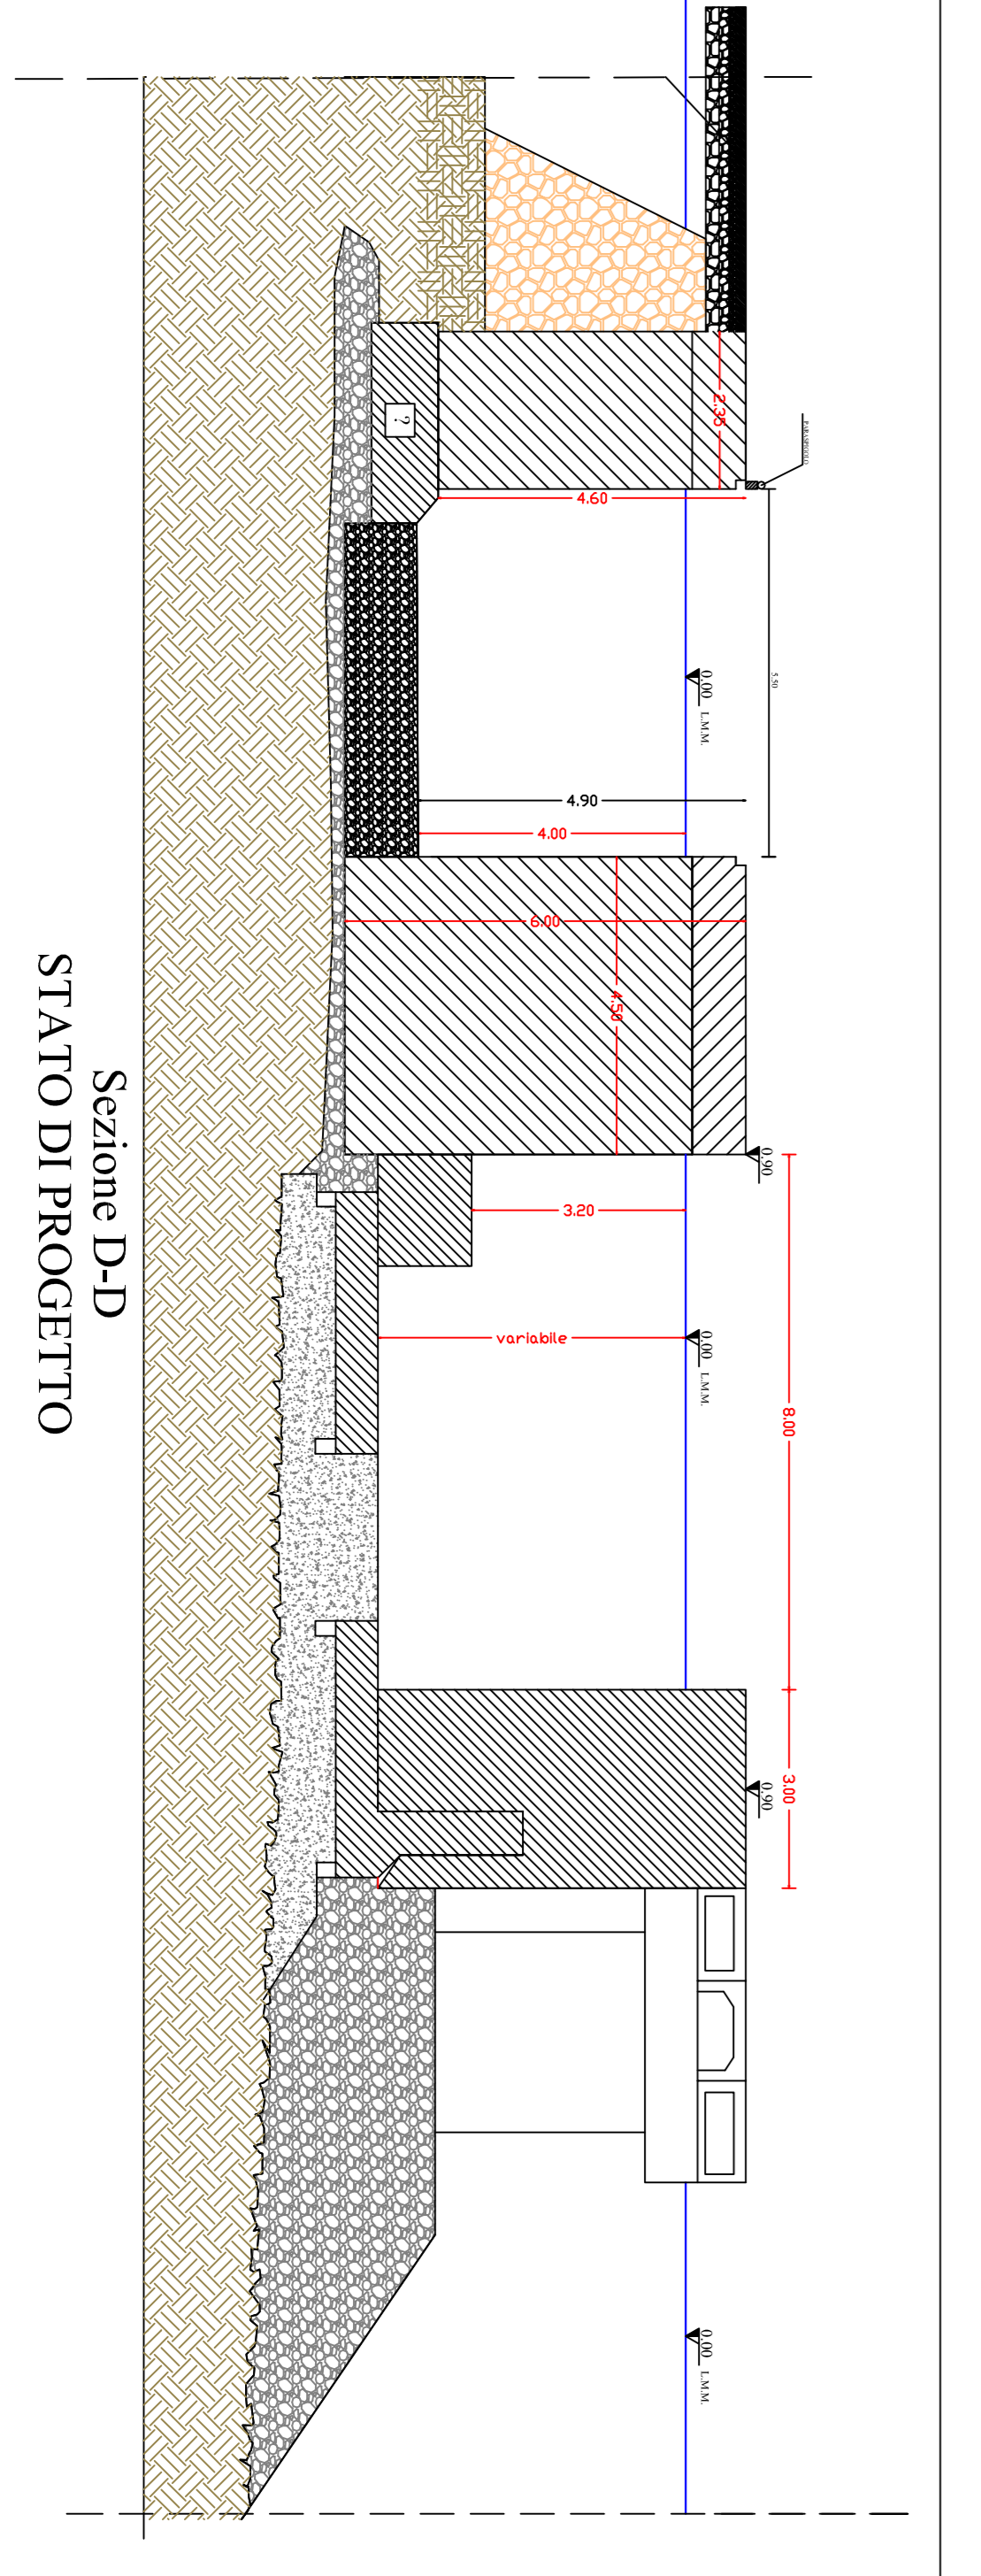

Sezione D-D  
STATO DI PROGETTO

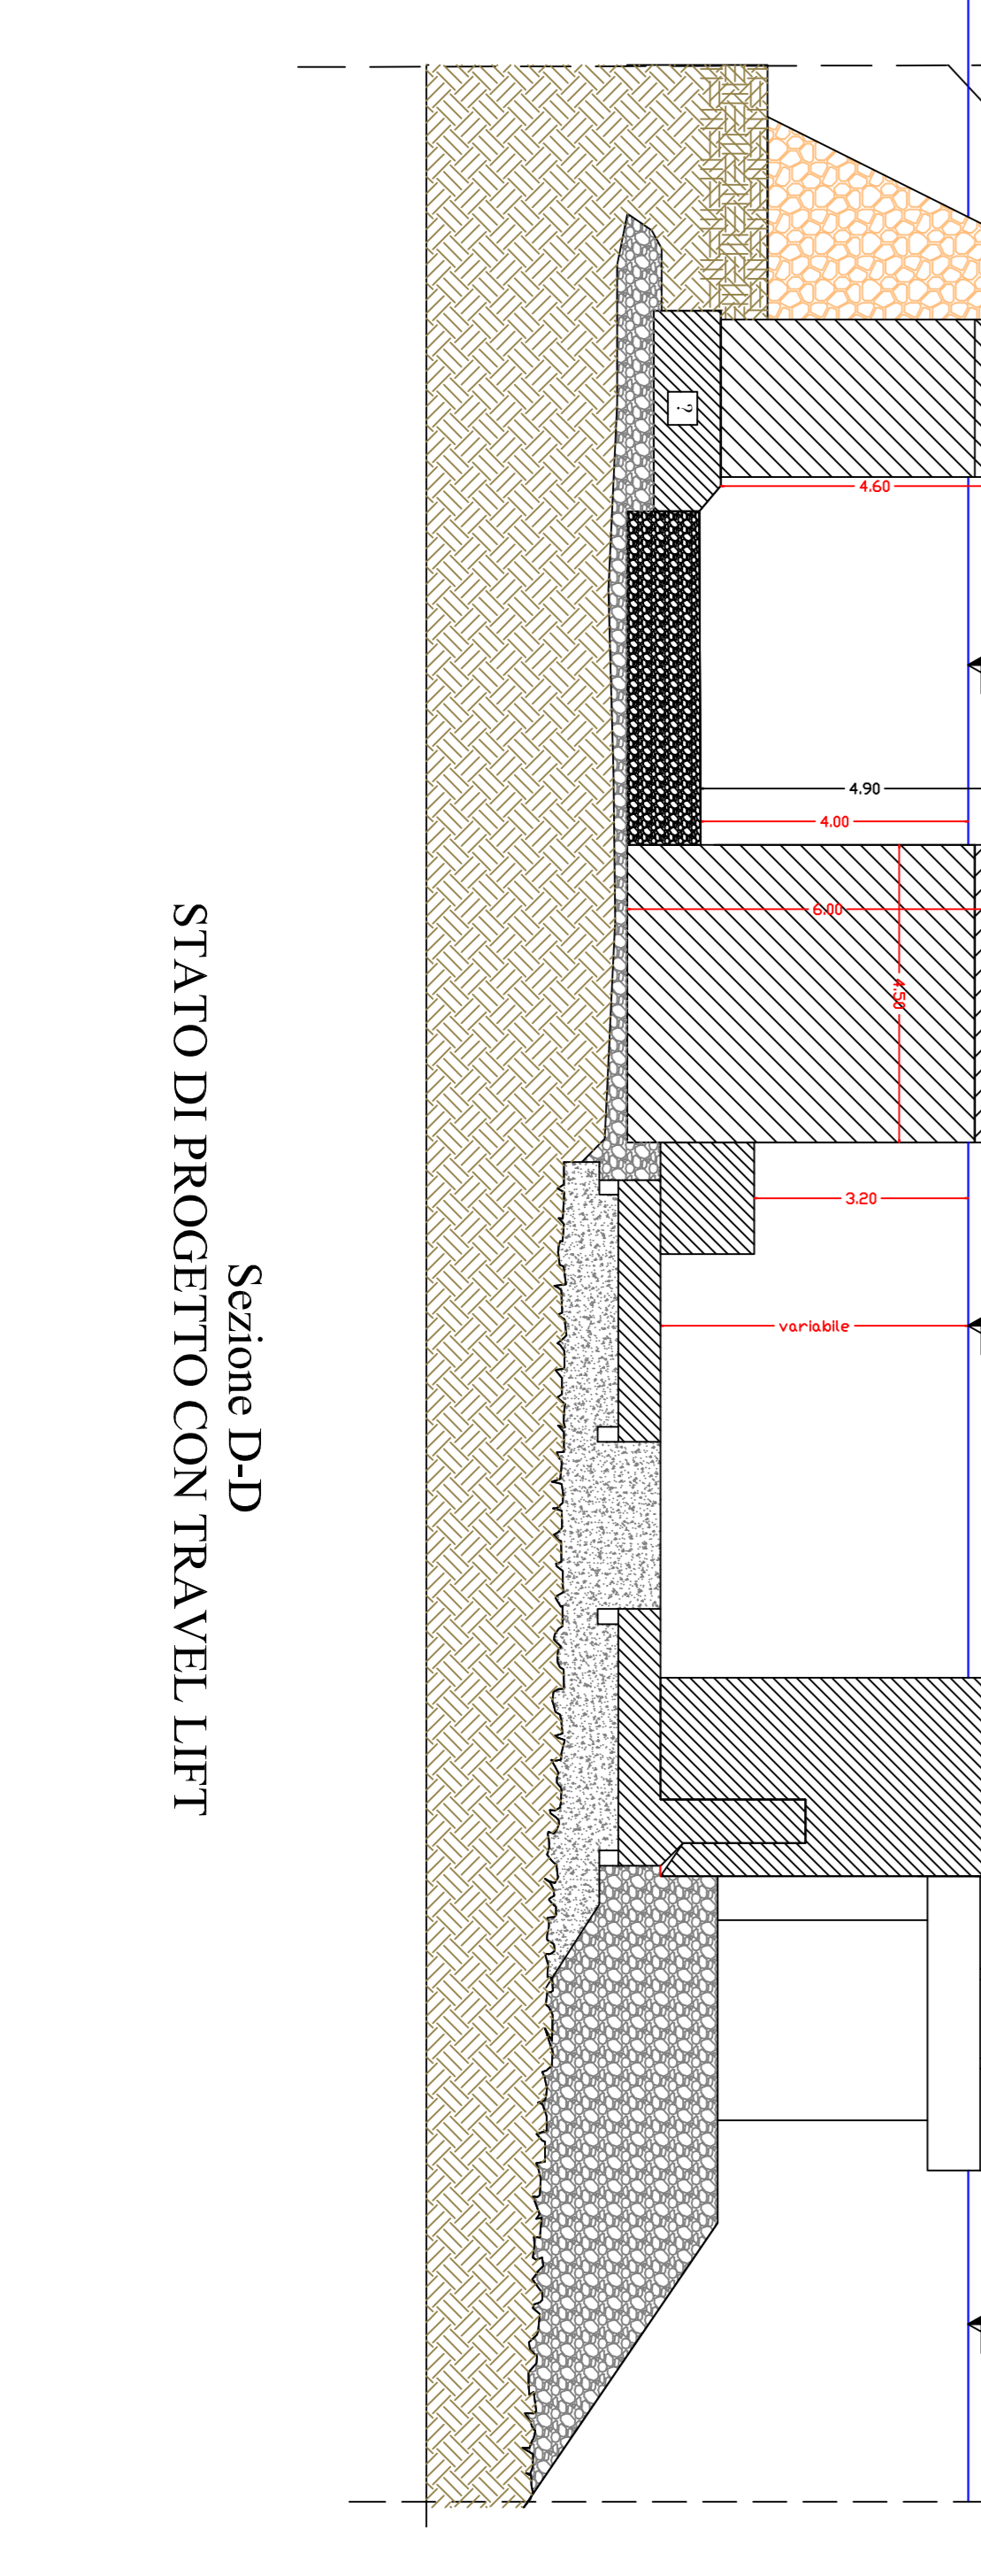

Sezione D-D  
STATO DI PROGETTO CON TRAVEL LIFT

# Comune di Arzachena

Loc. Marina di Porto Cervo

## PROGETTO DI ADEGUAMENTO SCALO DI ALAGGIO IN BACINO TRAVEL LIFT NEL CANTIERE NAVALE DELLA MARINA DI PORTO CERVO

**Sezioni: stato di fatto, demolizioni  
costruzioni, di progetto, di progetto con  
travel lift**

ELAB.	AS/PC/M0003	DATA	SCALA	I00
		AGOSTO 2021	AGG.	

STUDIO PIRELLI ING. GIOVANNI  
INGEGNERIA DEL MARE  
INGEGNERIA - 00.00.00.00

IL CONCESSIONARIO  
MARINA DI PORTO CERVO  
SRL