


-  Recinzione
-  Infrastrutture di volo e viabilità perimetrale interna
-  Nuova viabilità esterna
-  Edifici da espropriare
-  Area da espropriare

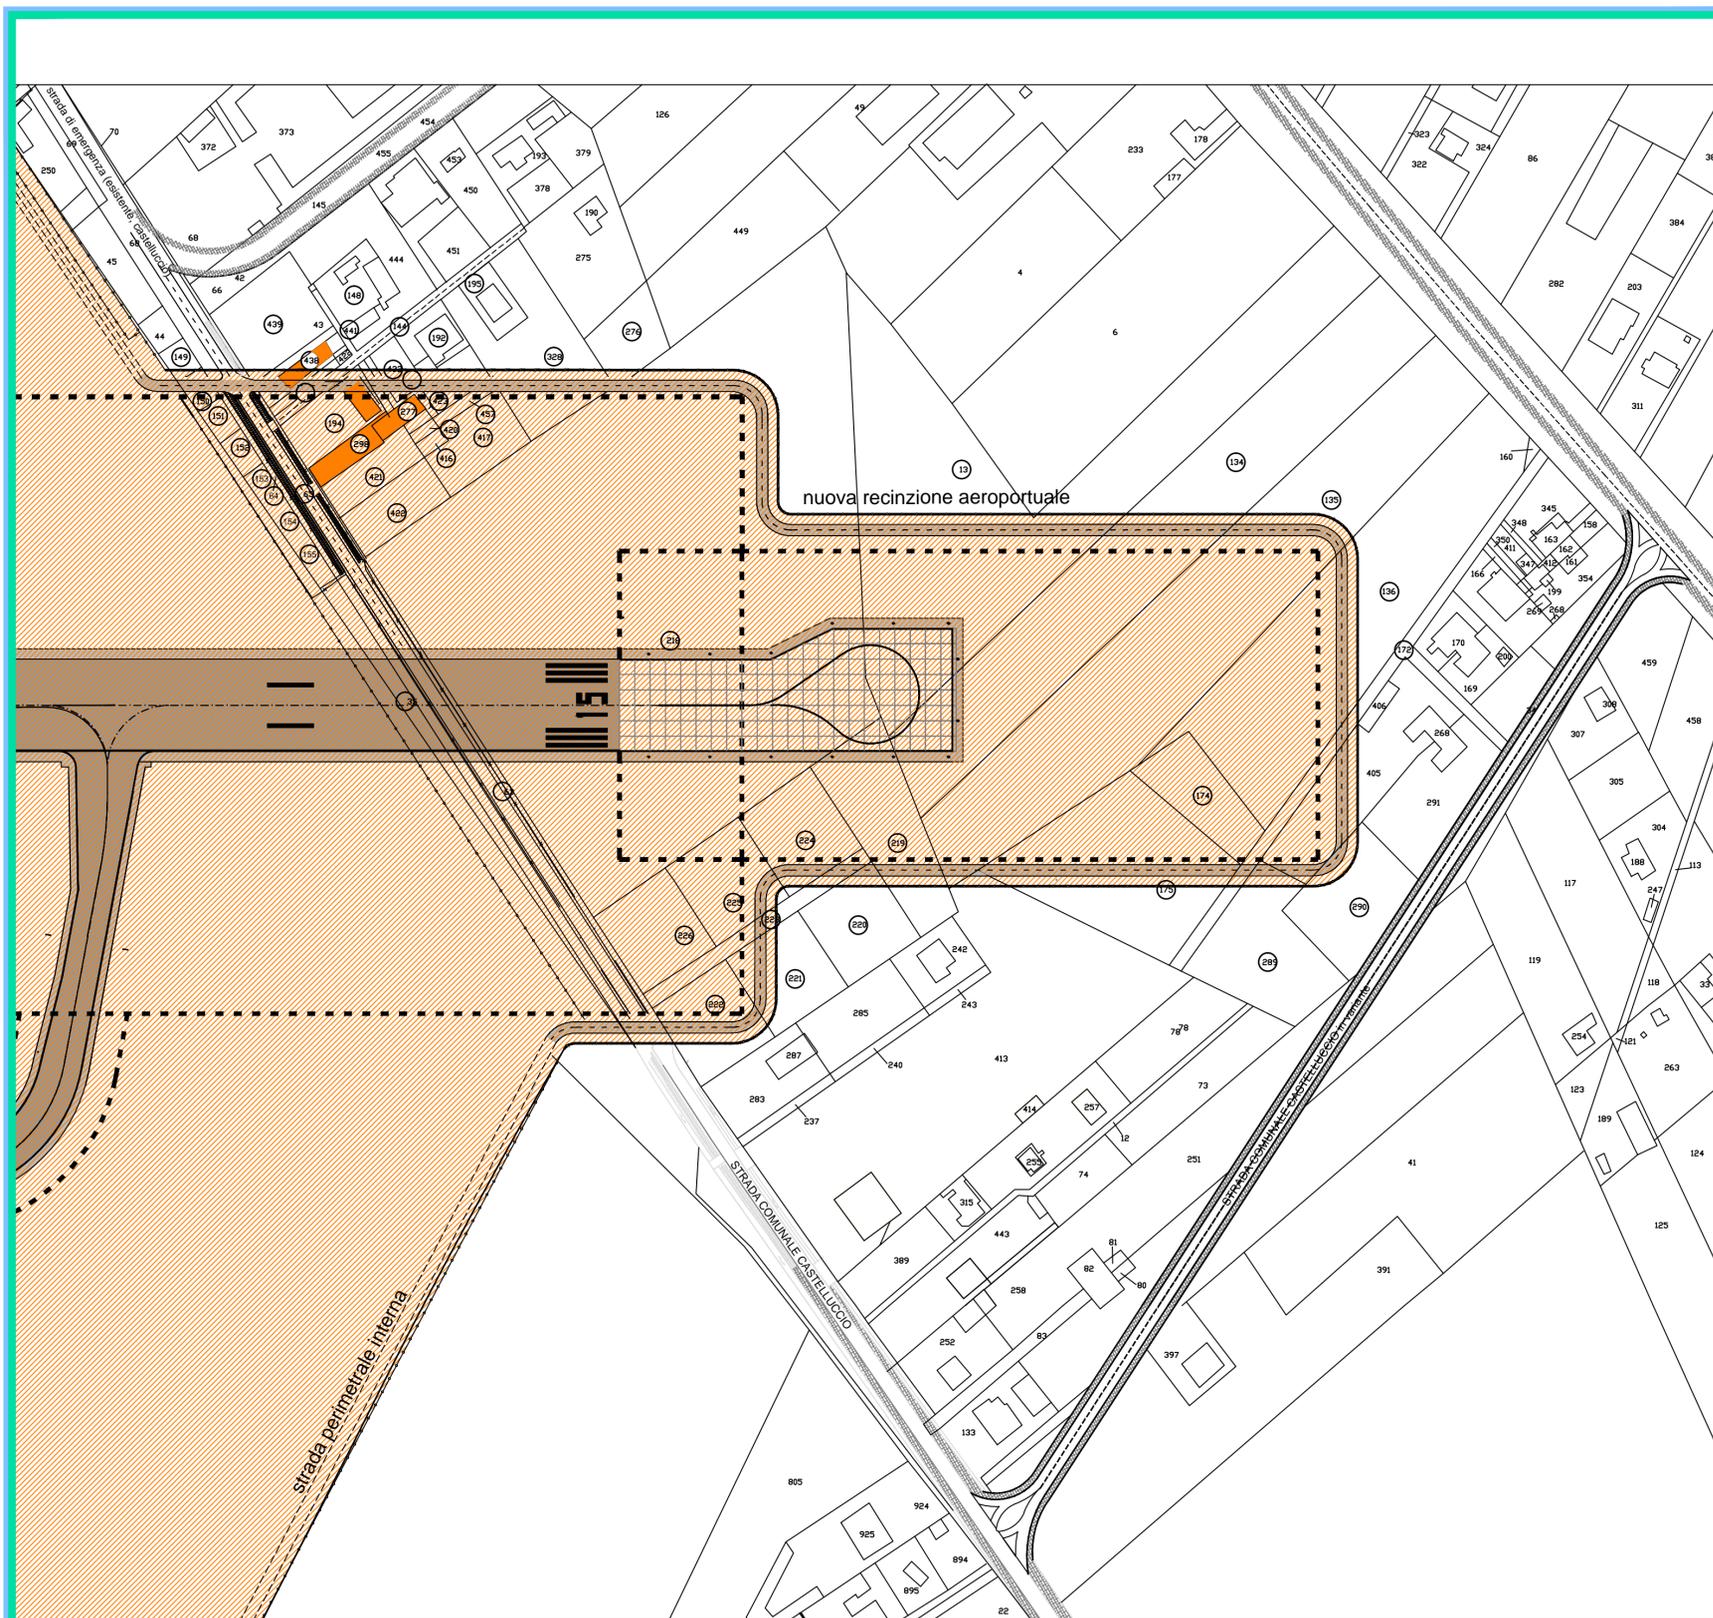

AEROPORTO CIVILE DI FOGGIA
 PROGETTO PROLUNGAMENTO DELLA
 PISTA DI VOLO RWY 15/33

Studio di Impatto Ambientale

QUADRO DI RIFERIMENTO PROGETTUALE



Edificio n. 1001



Edificio n. 1002



Edificio n. 1048

