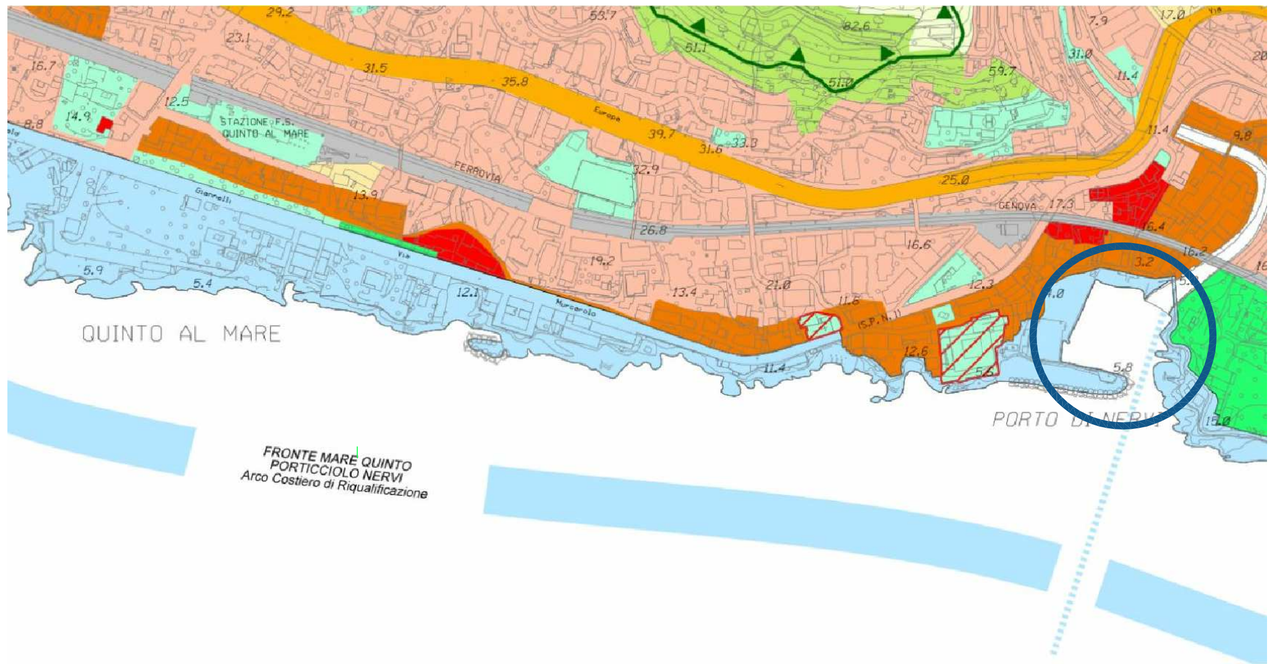

STRALCIO PUC 2015 APPROVATO CON D.D. 2015/118.0.0./18
AMBITO ACO-L - AMBITO COMPLESSO PER LA VALORIZZAZIONE DEL LITORALE
SC. 1:5000

STRALCIO PTCP ASSETTO GEOMORFOLOGICO -
AMBITO 53G - REGIME NORMATIVO MO-B
SC. 1:25000

STRALCIO PTCP - ASSETTO INSEDIATIVO -
REGIME NORMATIVO: IU Aree Urbane valori di immagine
SC. 1:25000

STRALCIO PTCP - ASSETTO VEGETAZIONALE
AMBITO 53G - REGIME NORMATIVO: COL-ISS-MA
SC. 1:25000

Revisione	Data	Oggetto revisione	Redatto	Redatto	Verificato	Approvato
001	Marzo 2020	PRIMA EMISSIONE	Ing.	Ing.	Arch.	Arch. .....

COMUNE DI GENOVA

AREA RISORSE TECNICO OPERATIVE — Direttore: Ing. Stefano PINASCO

DIREZIONE INFRASTRUTTURE E DIFESA DEL SUOLO — Direttore: Ing. Stefano PINASCO

CAPO PROGETTO: ...

RESPONSABILE UNICO PROCEDIMENTO: **Ing. Stefano PINASCO**

RAGRUPPAMENTO:

Capogruppo / Mandataria

STUDIO BALLERINI INGEGNERI ASSOCIATI

Mandanti

INJECTOSOND ITALIA S.r.l.

PRINCIPE S.r.l.

ARAN PROGETTI S.r.l.

Simone Parodi Ingegnere

Computi metrici e Capitolati: ... ...

Rilievi: ... ...

Coordinatore per la Sicurezza (In fase di Progettazione)

Studi Geologici: ...

Relazione Paesaggistica: ...

Intervento/Opera
Adeguamento funzionale del molo di protezione e delle banchine del porticciolo di Nervi, in Comune di Genova, al fine della stabilizzazione del fondale del paraggio in corrispondenza del porticciolo stesso
DOCUMENTAZIONE DI SUPPORTO PER LISTA DI CONTROLLO
Nuovo pontile

Municipio: LEVANTE — IX
Quartiere: ... — -
Serie tavole: ... — -

Oggetto della tavola

COROGRAFIA E VINCOLI

N° prog. tav.: ..
N° tot. tav.: ..
Scala: 1:25000
Data: 11-2020

Livello Progettazione: Definitivo — ARCHITETTONICO

Codice MOGE: ---- | Codice PROGETTAZIONE: --- | Codice OPERA: --- | Codice ARCHIVIO: ---

Tavola N°: 01

I DISEGNI E LE INFORMAZIONI IN ESSI CONTENUTE SONO PROPRIETA' ESCLUSIVA DEL COMUNE DI GENOVA E NON POSSONO ESSERE MODIFICATI, RIPRODOTTI, RESI PUBBLICI