


PLANIMETRIA GENERALE  
DEL PROGETTO NON  
ASSOGGETTATO A V.I.A.  
(Decreto 1455 28/02/2020)

Scala 1:1000



PLANIMETRIA GENERALE  
PROGETTO DI NUOVO PONTE  
OGGETTO DI VALUTAZIONE  
(art. 6, comma 9, D.Lgs. 152/2006)

Scala 1:1000

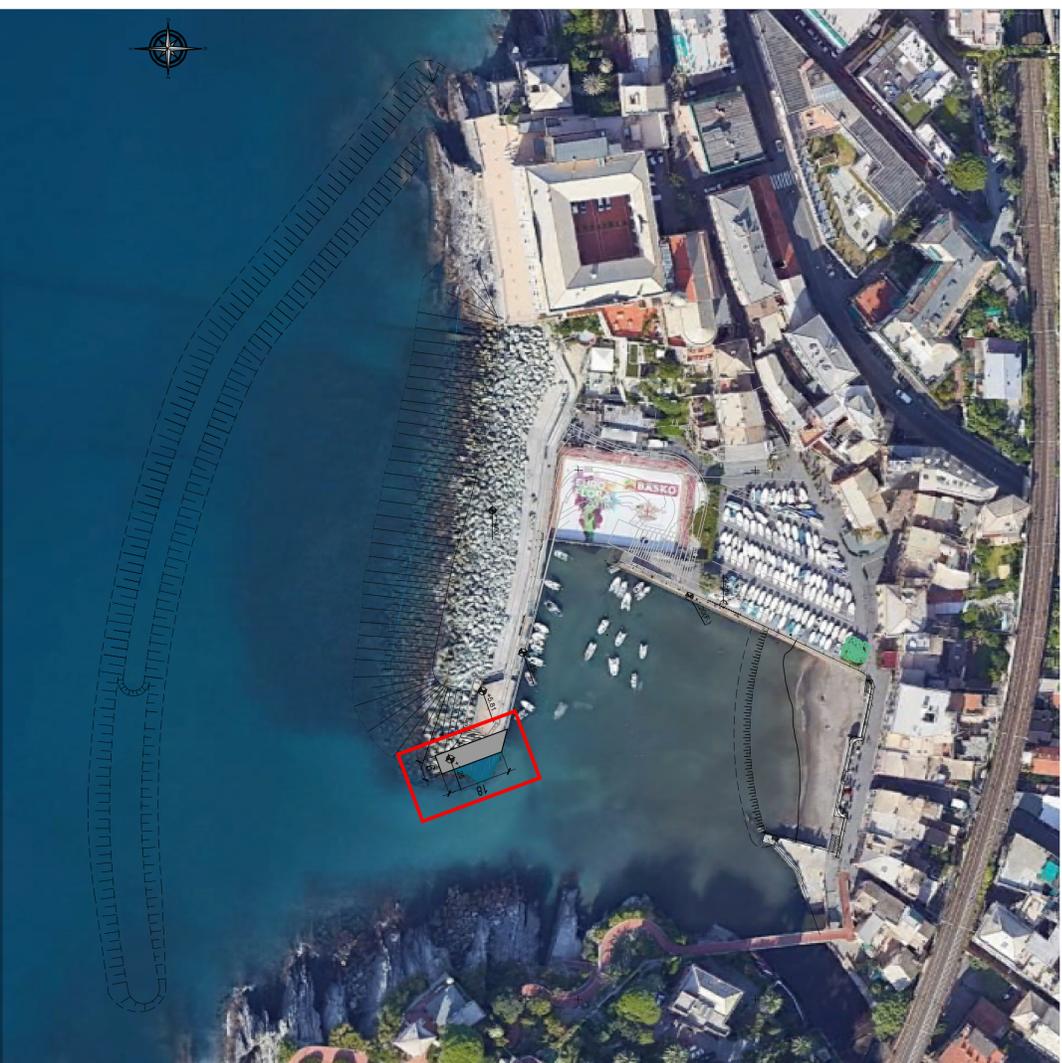

001	Marzo 2020	PRIMA EMISSIONE	Ing. ....	Ing. ....	Arch. ....	Arch. ....
Revisione	Data	Oggetto	redigere	redigere	verificato	approvato

COMUNE DI GENOVA



AREA RISORSE TECNICHE OPERATIVE

DIREZIONE INFRASTRUTTURE E DIFESA DEL SUOLO

Direttore  
Ing. Stefano PIVASCO  
Direttore  
Ing. Stefano PIVASCO

CARICO PROGETTO	...	RESPONSABILE UNICO PROCEDIMENTO	Ing. Stefano PIVASCO
RAGGRUPPAMENTO:	Computi metrati e Capitolati		
Capigruppo / Mandataria	STUDIO BALLERINI INGEGNERI ASSOCIATI		
Mandatari	INJECTOSOND ITALIA S.r.l. PRINCIPAL S.r.l. ARAN PROGETTI S.r.l. Simone Parodi Ingegnere	Rilievi Coordinatore per la Sicurezza (in fase di progettazione) Studi Geologici Relazione Paesaggistica	... ... ... ...

Intervento/Opera  
Adeguamento funzionale del molo di protezione e delle banchine del porticciolo di Nervi, in Comune di Genova, al fine della stabilizzazione del fondale del paraggio in corrispondenza del porticciolo stesso  
DOCUMENTAZIONE DI SUPPORTO PER LISTA DI CONTROLLO  
Nuovo pontile

Objetto della tavola  
Municipio  
LEVANTE  
Quartiere  
Sere tavole  
n° prog. tav. n° tel. tav.  
... ..  
Scala 1:500 Data 11-2020

Livello Progettazione	Definitivo	ARCHITETTONICO	Tavola n°
Codice MOGE	...	Codice OPERA	...
		Codice ARCHIVIO	...
			<b>02</b>