




PIANTA
Scala 1:200

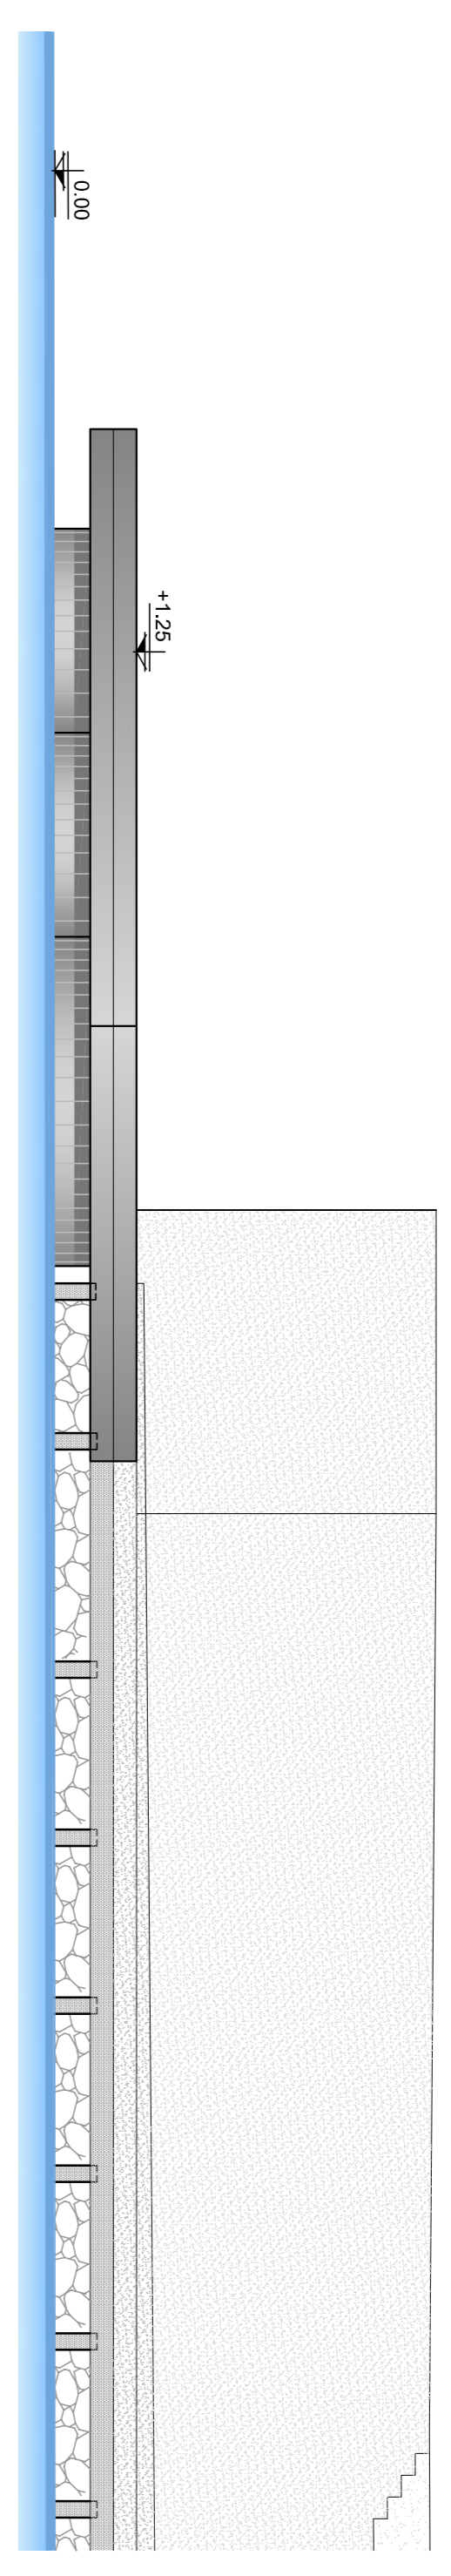


PROSPETTO 2-2
Scala 1:100

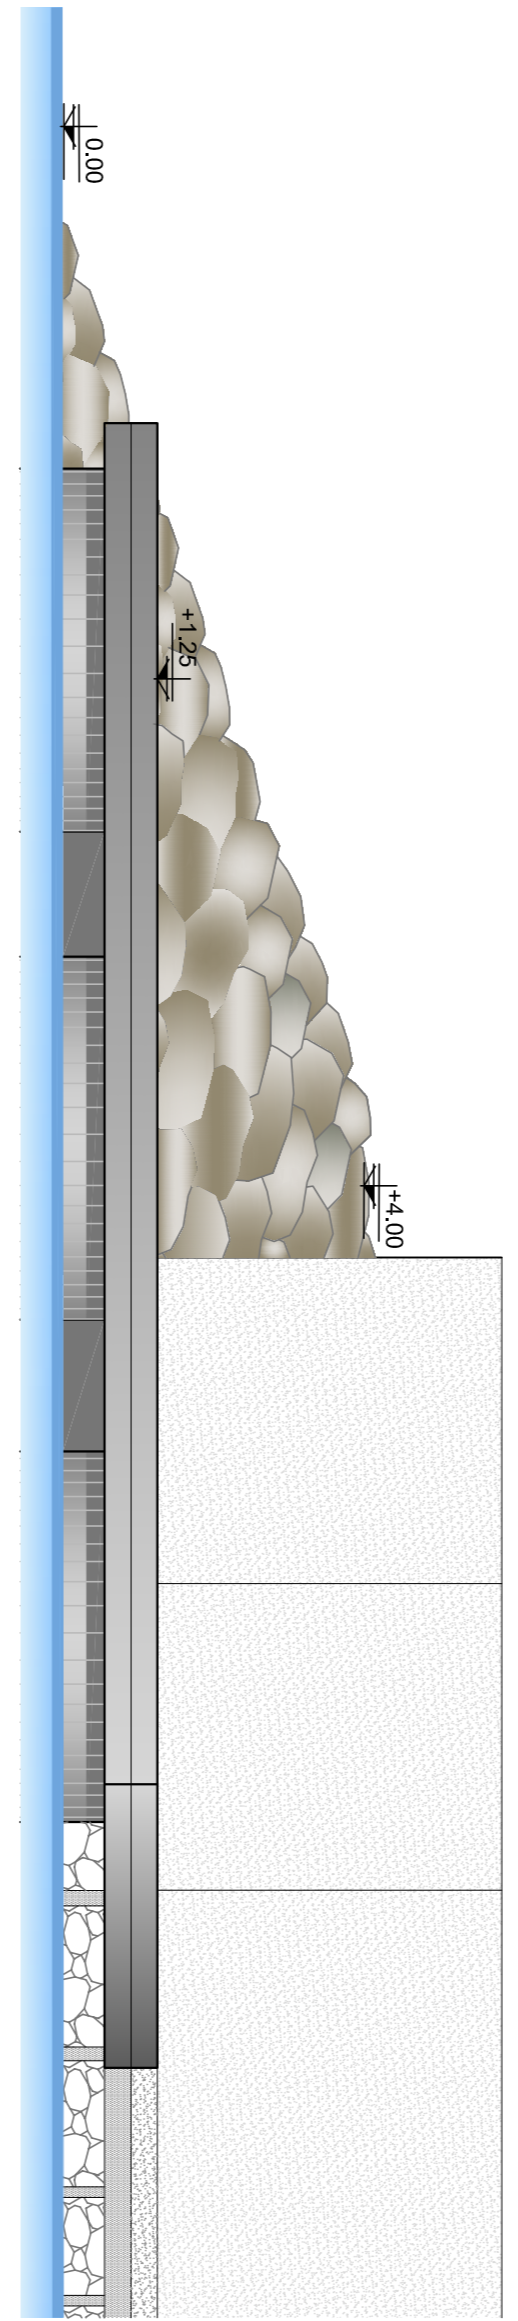

PROSPETTO 3-3
Scala 1:100

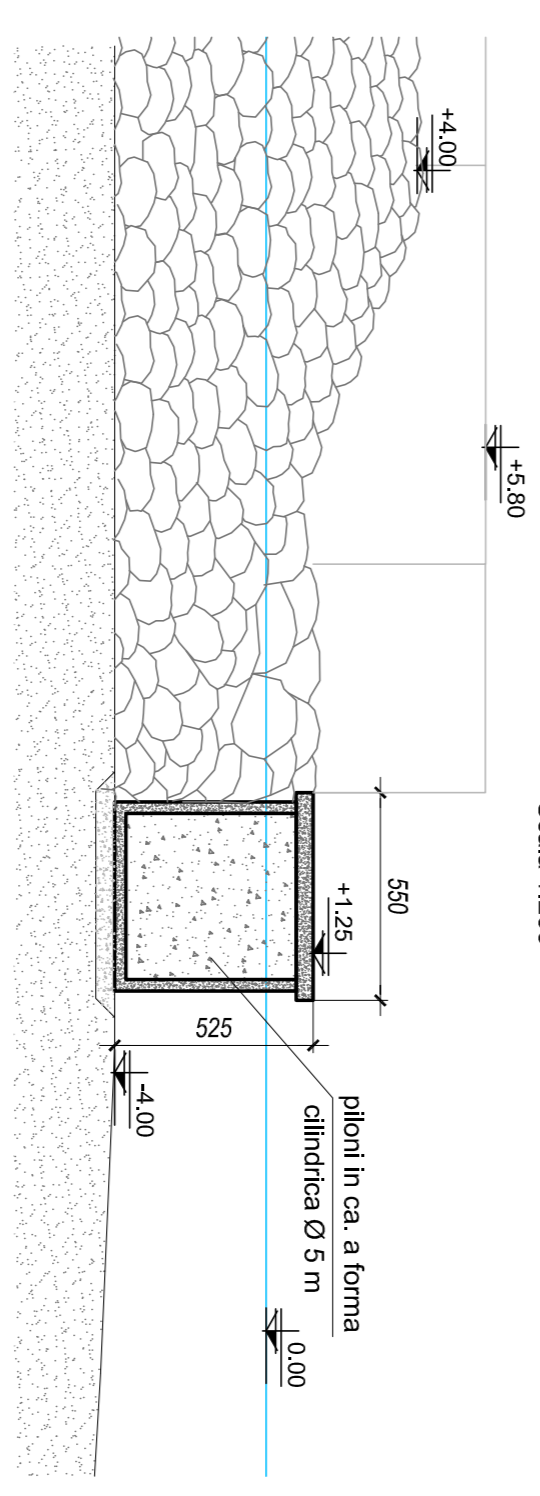

SEZIONE
Scala 1:200

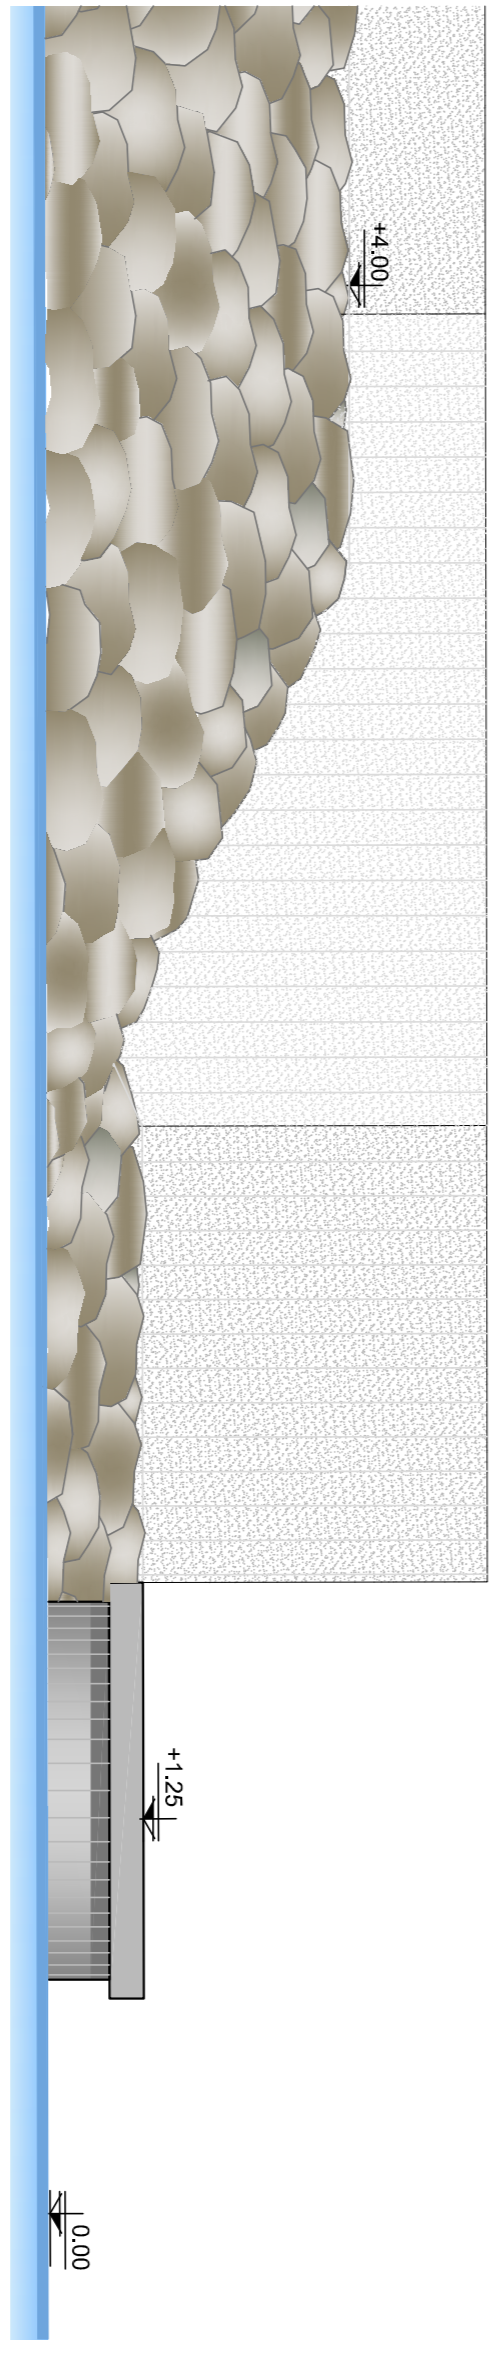

PROSPETTO 1-1
Scala 1:100

001	Marzo 2020	PRIMA EMISSIONE	Ing.	Ing.	Arch.	Arch.
Revisione	Data	Oggetto	redazione	Redatto	Verificato	Approvato

COMUNE DI GENOVA

AREA RISORSE TECNICHE OPERATIVE
DIREZIONE INFRASTRUTTURE E DIFESA DEL SUOLO

CAPO PROGETTO	...	RESPONSABILE UNICO PROCEDIMENTO	Ing. Stefano PIVASCO
RAGGRUPPAMENTO:	Computi metri e capitolati		
Capogruppo / Mandataria	STUDIO BALLERINI INGEGNERI ASSOCIATI	Rilievi	...
Mandatari	INJECTOSONO ITALIA S.r.l. PRINICPE S.r.l. ARAN PROGETTI S.r.l. Simone Pirrotti Ingegnere	Coordinatore per la Sicurezza (in fase di progettazione) Studi Geologici Relazione Paesaggistica	...

Intervento/Opera
Adeguamento funzionale del moio di protezione e delle banchine del porticciolo di Nervi, in Comune di Genova, al fine della stabilizzazione del fondale del paraggio in corrispondenza del porticciolo stesso
DOCUMENTAZIONE DI SUPPORTO PER LISTA DI CONTROLLO
Nuovo pontile

Livello	Definitivo	ARCHITETTONICO
Codice MOGE	...	Codice ARCHIVIO
PIANTA E PROSPETTO		
Scala	1:200	Data
Scala	1:100	Data