Legenda

- Recinzione
- Infrastrutture di volo e viabilità perimetrale interna
- Bretelle di collegamento

Piano di Rischio

Superficie di delimitazione ostacoli Rif. normativa I.C.A.O. - Annex 14	Pendenza
Striscia di sicurezza (STRIP)	-
Superficie laterale di transizione	14,3%
Superficie di avvicinamento	VAR.
Limite della superficie di salita al decollo	2%

N.B.: Le quote sono da considerarsi assolute sopra il livello del mare

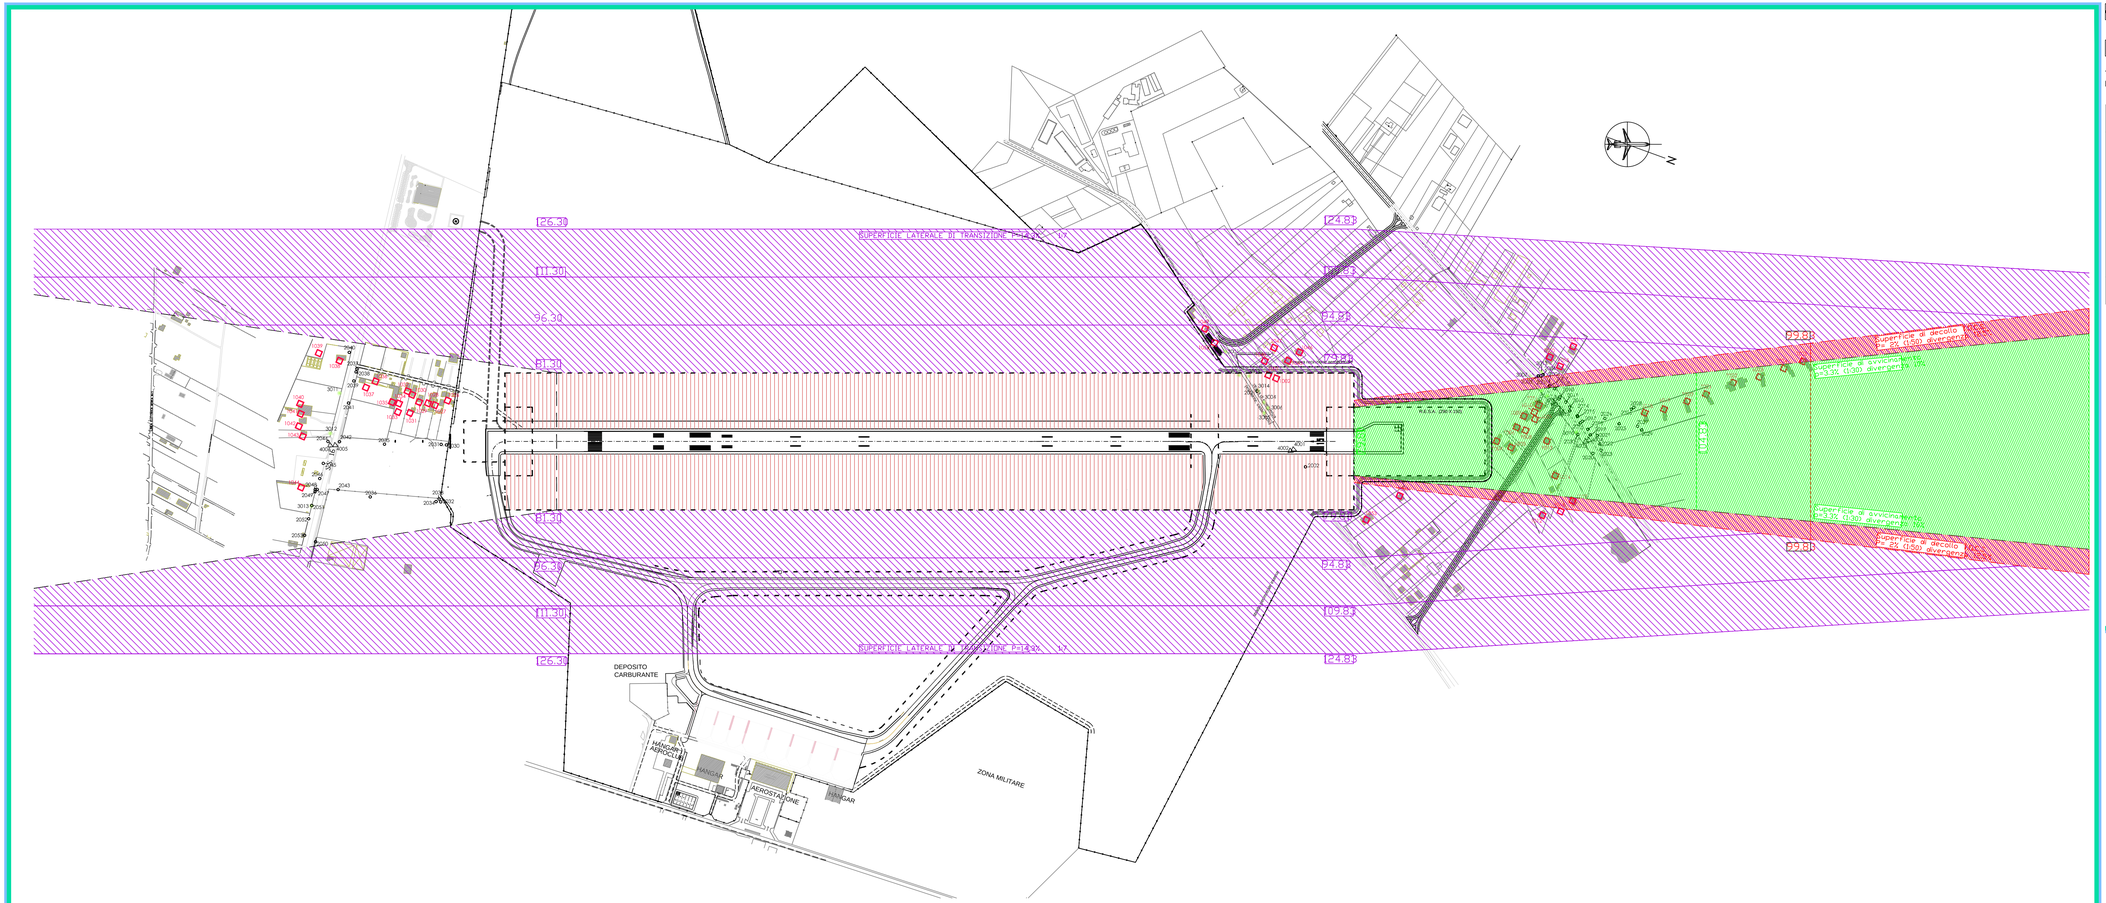

PROFILO LONGITUDINALE IN ASSE PISTA RWY 15/33 - SCALA 1:5000/500

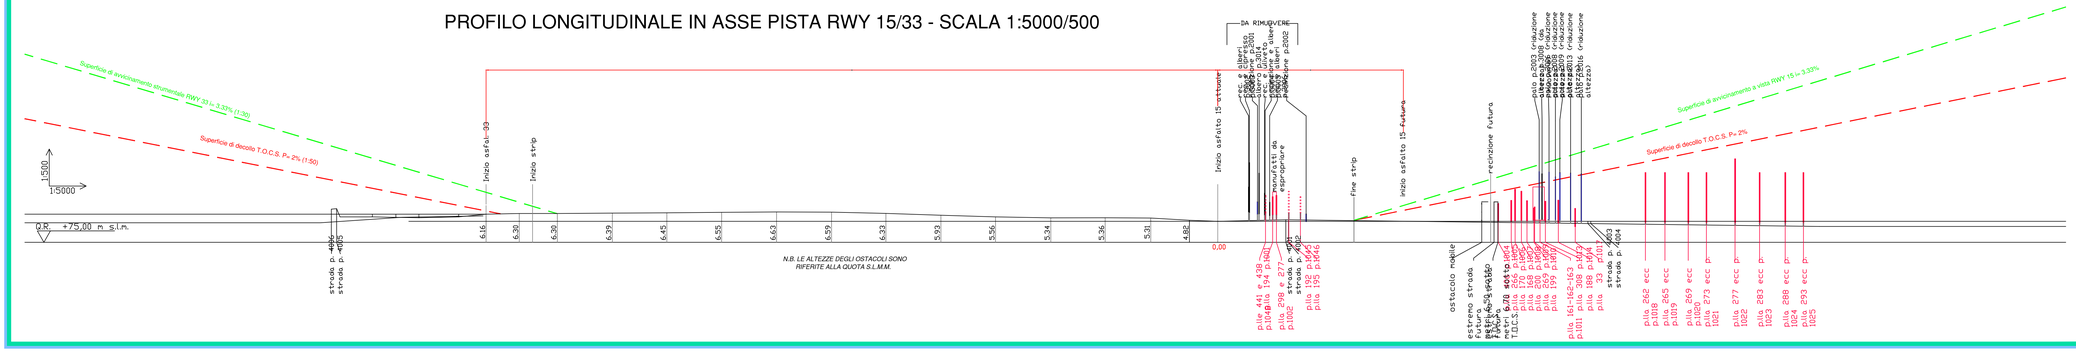

ENAC
ENTE NAZIONALE PER L'AVIAZIONE CIVILE

AEROPORTI DI PUGLIA

AEROPORTO CIVILE DI FOGGIA
PROGETTO PROLUNGAMENTO DELLA PISTA DI VOLO RWY 15/33

Studio di Impatto Ambientale

QUADRO DI RIFERIMENTO PROGETTUALE

Carta mappa ostacoli

QPGT 09

Data: Novembre 2011

Scala 1:10.000