


AUTORITA' DI SISTEMA PORTUALE DEL MARE DI SARDEGNA COMUNE DI OLBIA

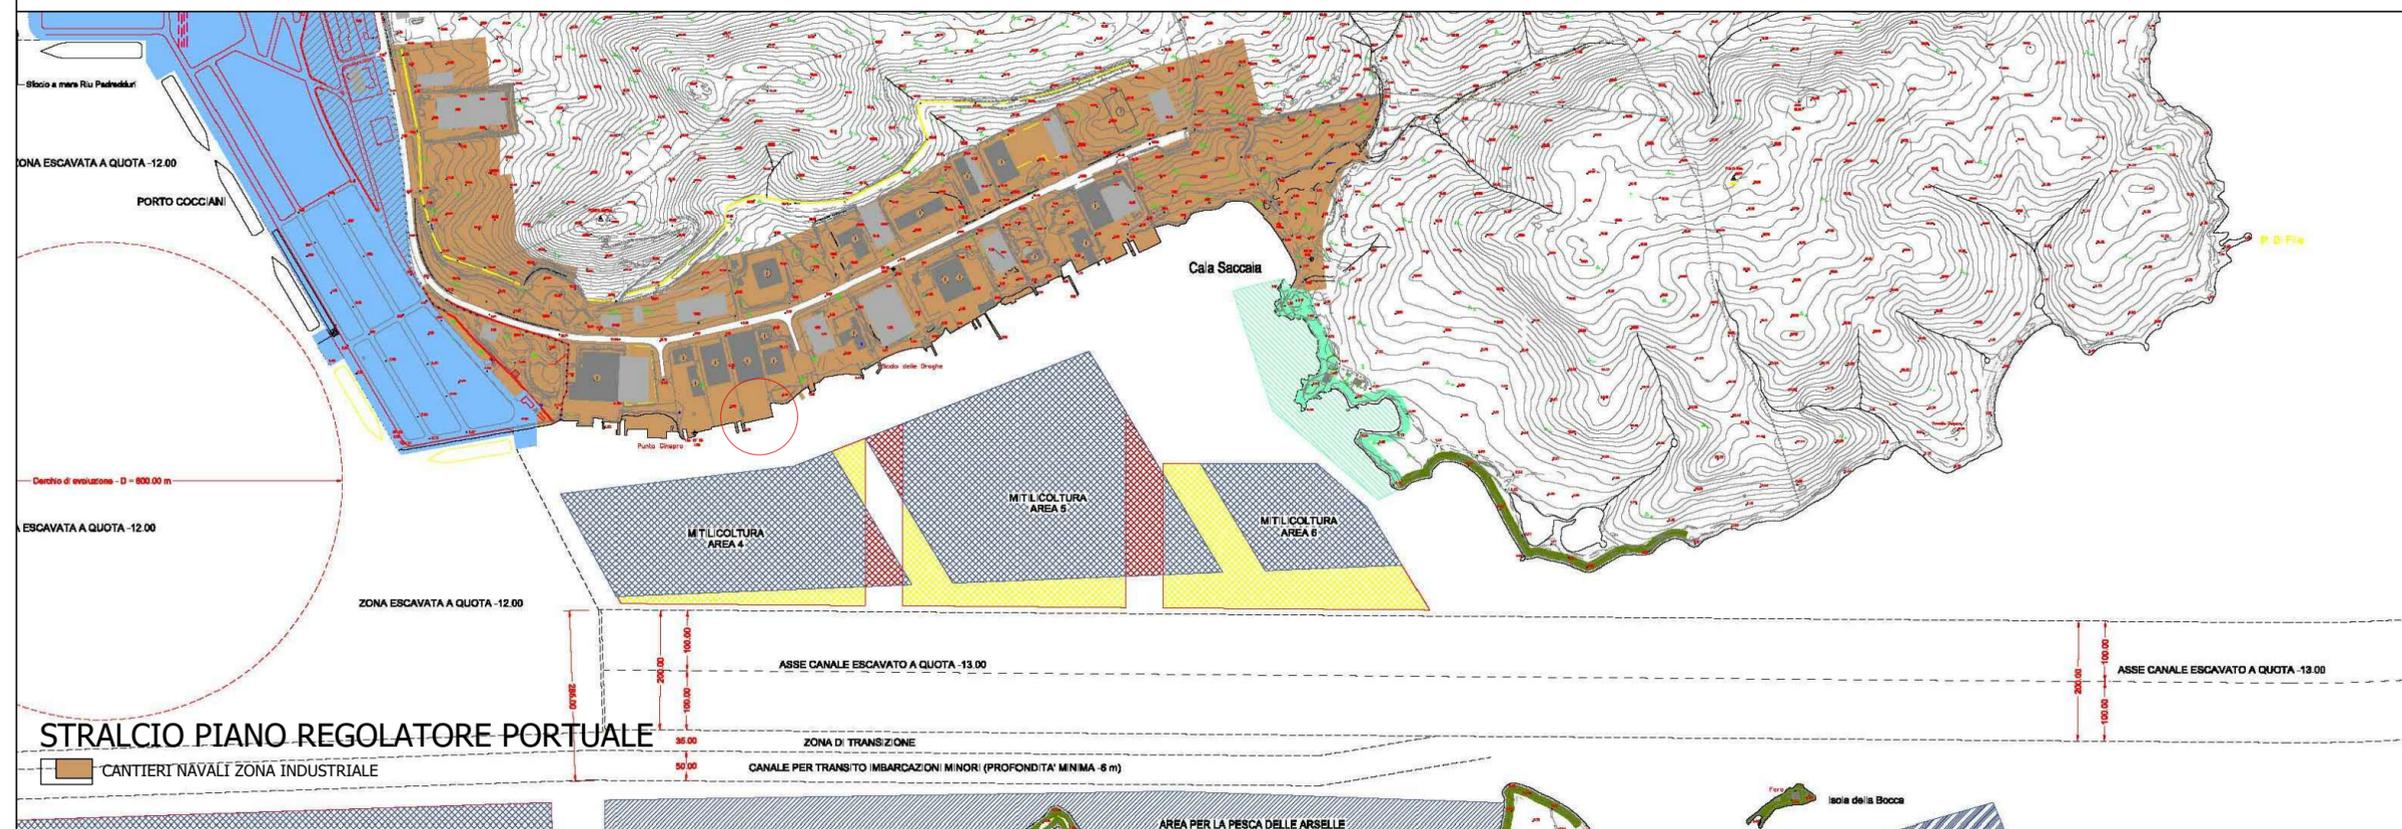

TITOLO:
**Progetto per la realizzazione di un
 bacino d'alaggio nel Porto di Olbia
 in località Cala Saccaia**

ELABORATO:
2
**INQUADRAMENTO
 URBANISTICO TERRITORIALE**
 scala 1:10000

RIF. ELABORATO: 09-037-P-

REVISIONI	DATA	OGGETTO
00	13/11/2019	
01		
02		
03		

RED.: AF VER.: GR APPR.: AR

PROGETTISTA:
ING. ANDREA RITOSSA S.R.L.

ING. ANDREA RITOSSA
 ORDINE INGEGNERI
 PROVINCIA CAGLIARI
 Dott. Ing. ANDREA RITOSSA
 N. 4109

COMMITTENTE:



Il presente progetto, o parte di esso, non può essere riprodotto in alcuna forma, in alcun modo e per nessuno scopo, senza autorizzazione. Ogni infrazione sarà perseguita a termini di legge.