




Sezione C-C
scala 1:50

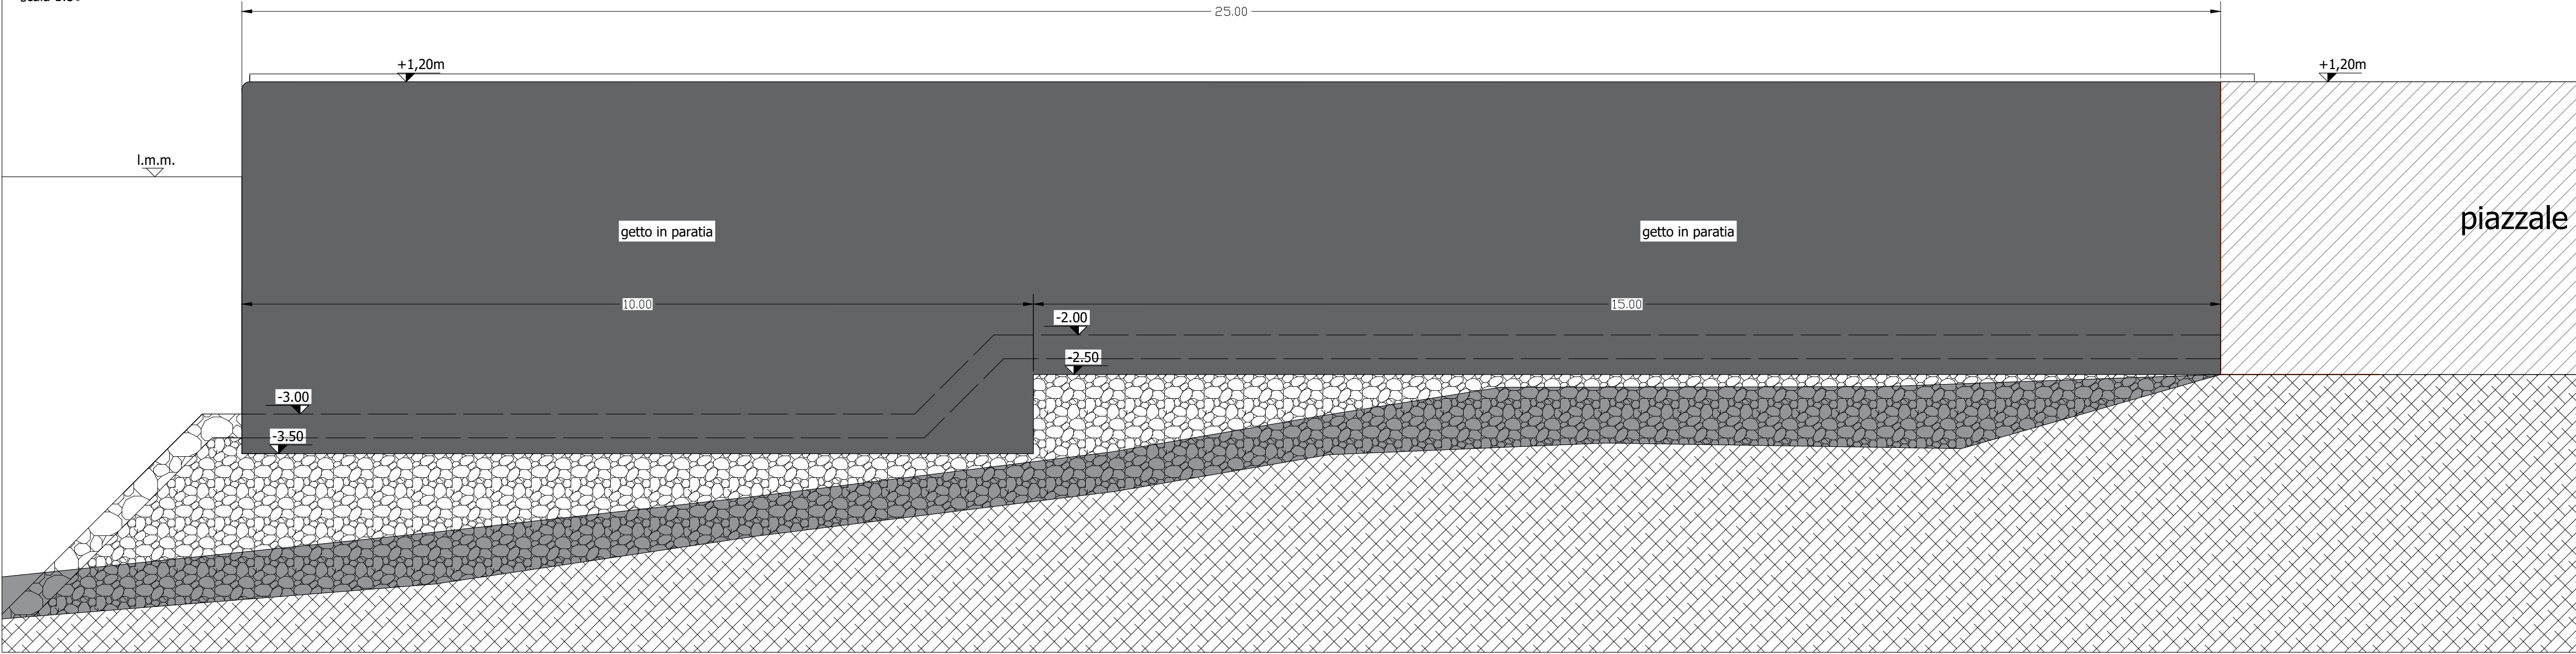

Sezione B-B
scala 1:50

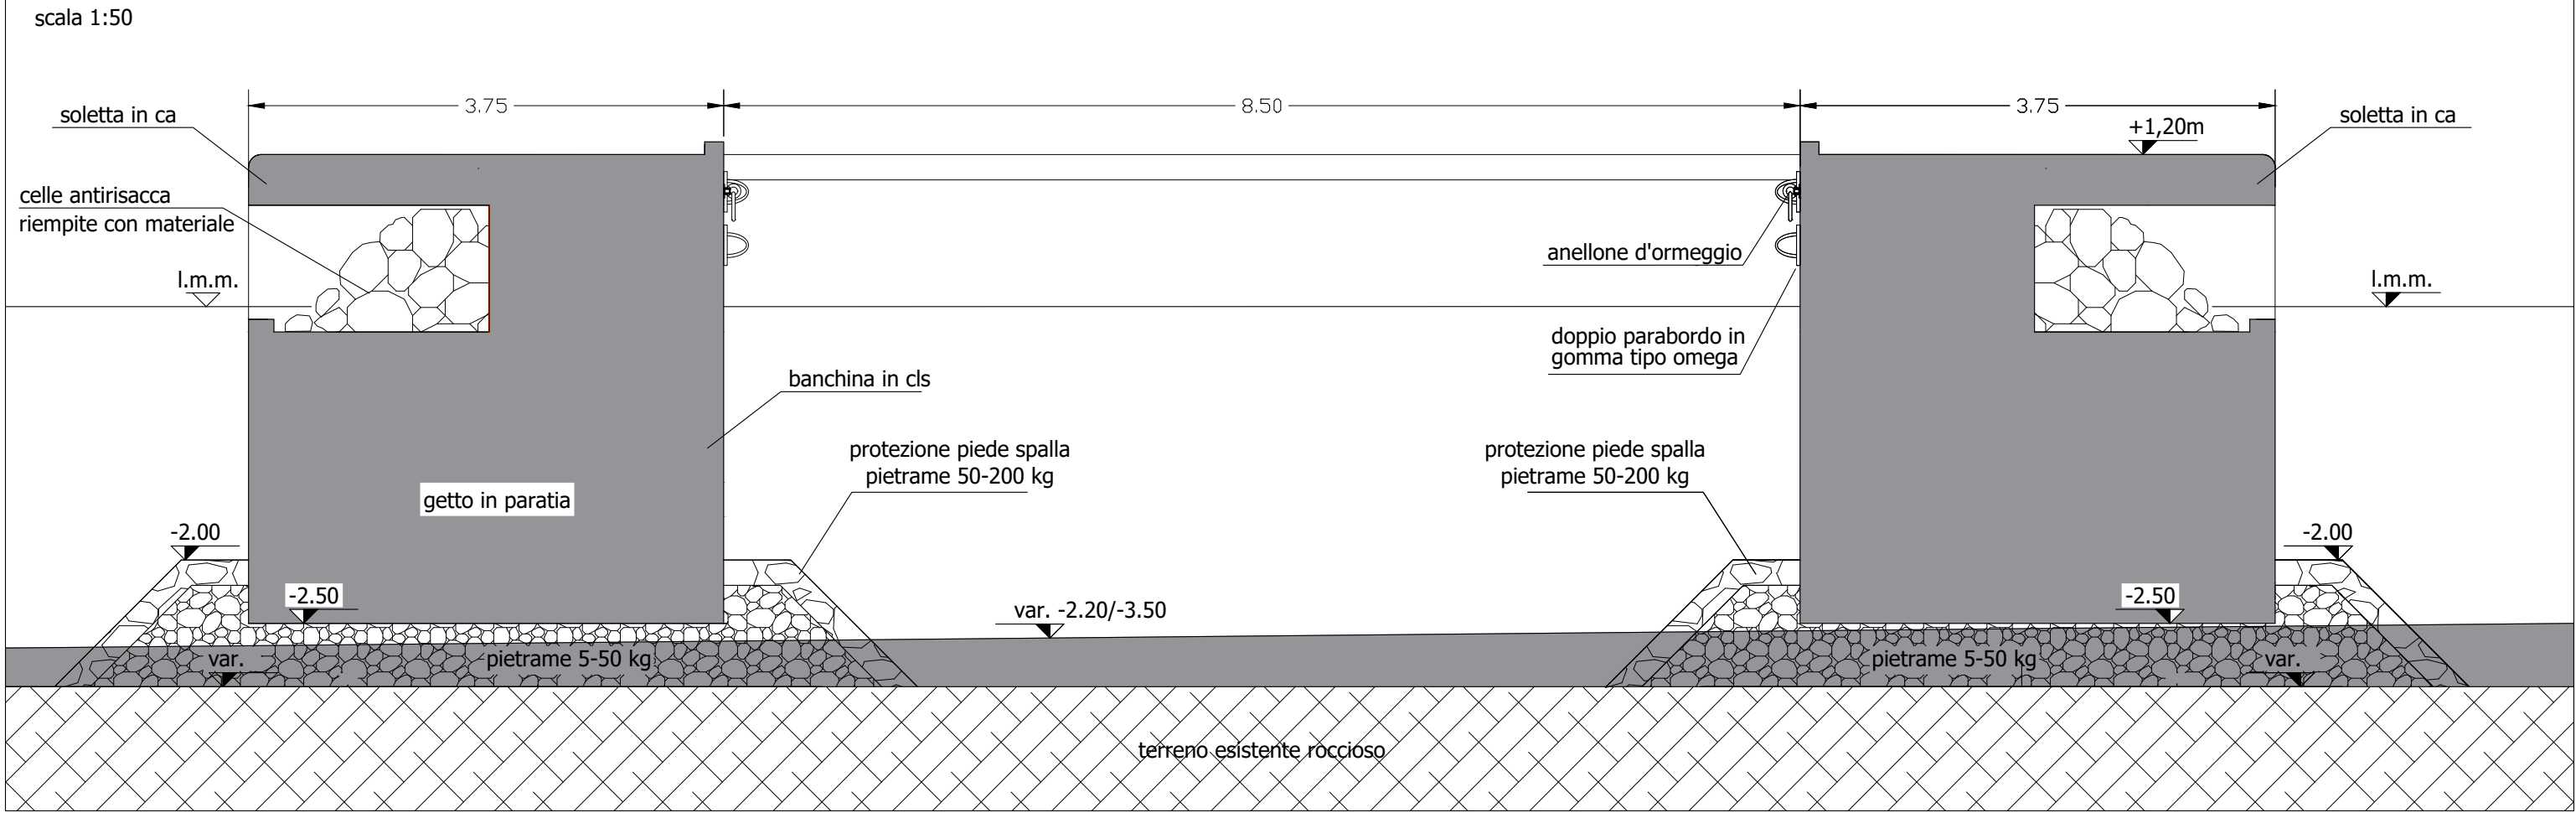

Sezione A-A
scala 1:50

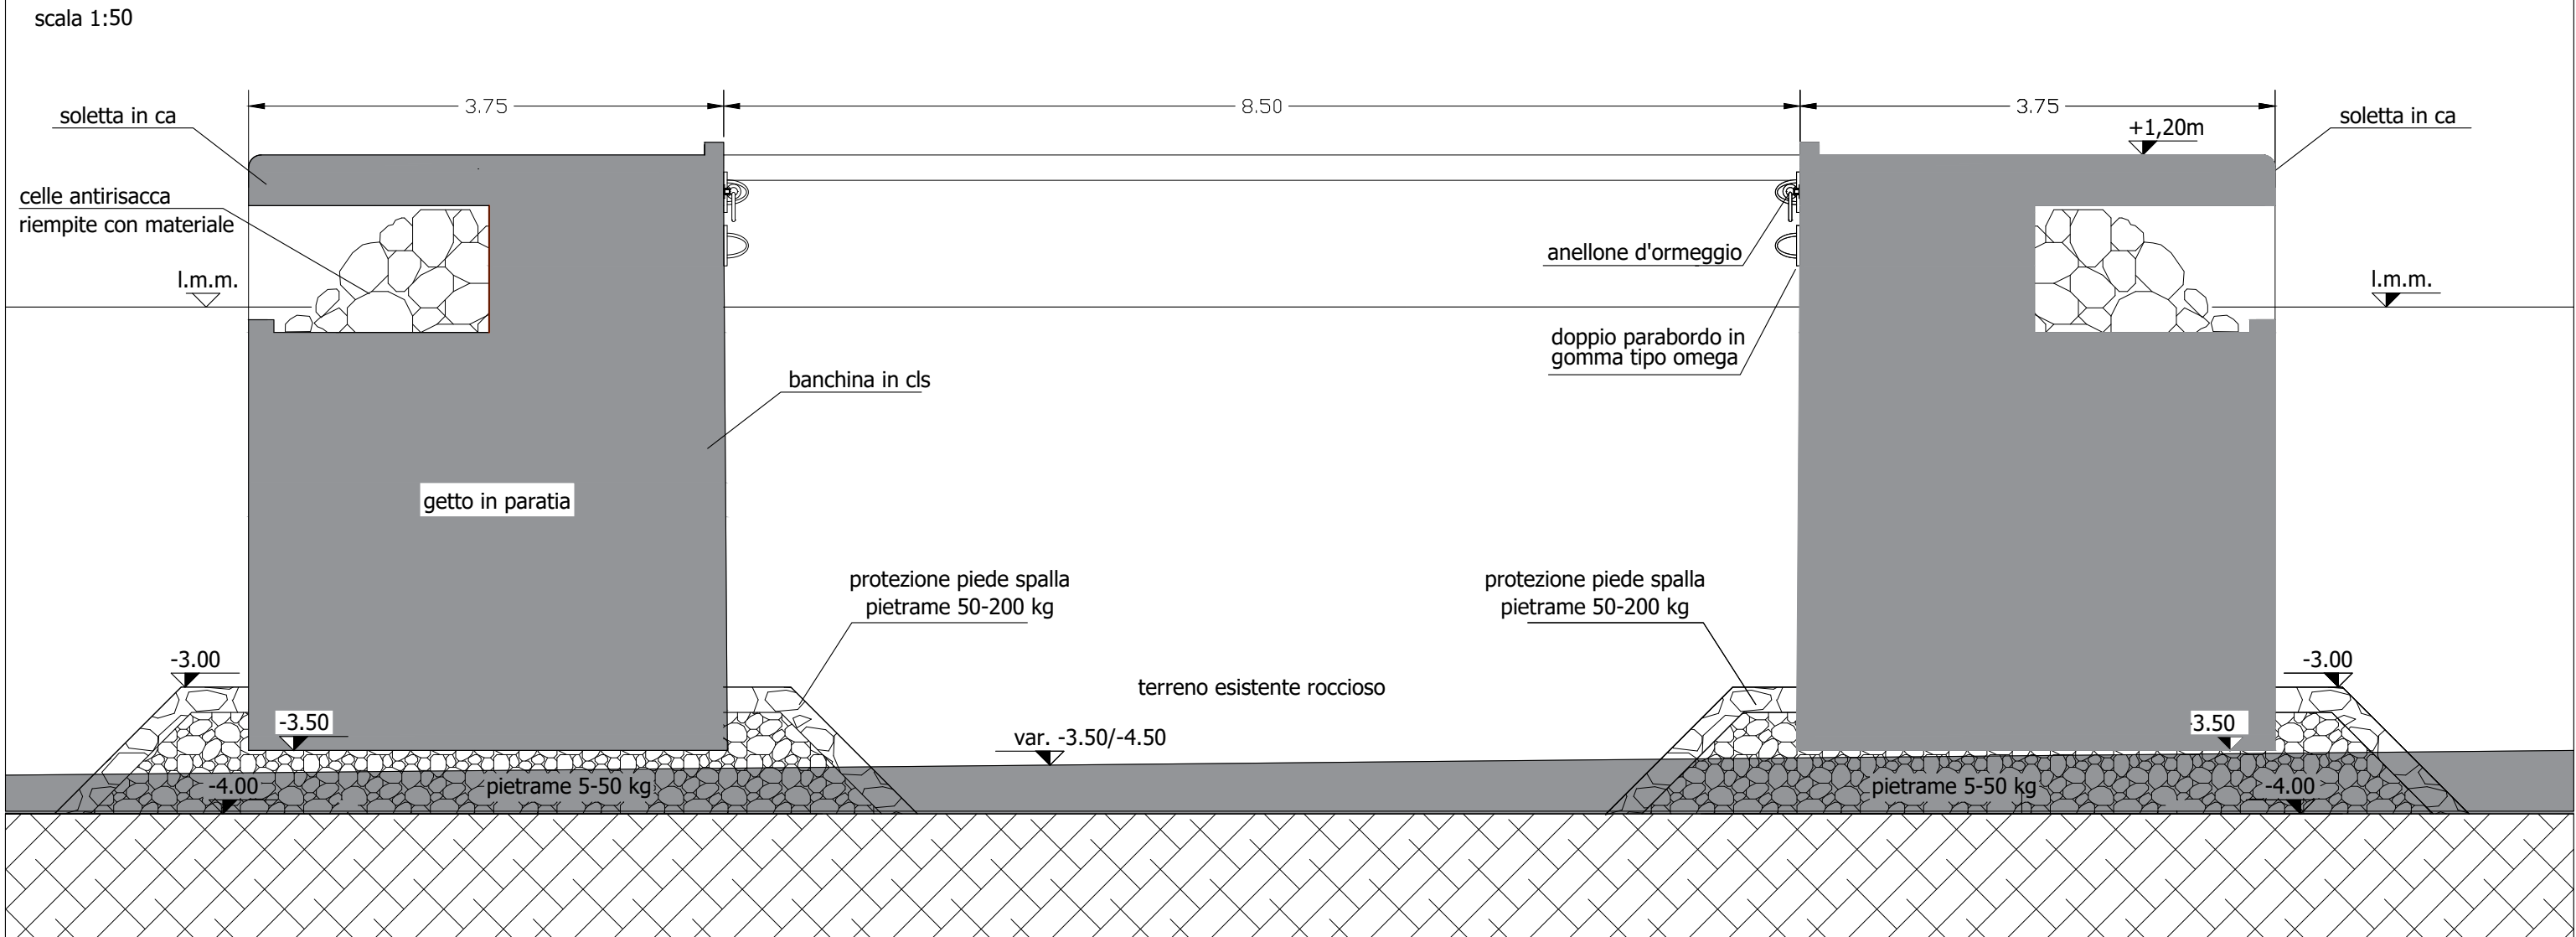


AUTORITA' DI SISTEMA PORTUALE
DEL MARE DI SARDEGNA
COMUNE DI OLBIA

TITOLO:
Progetto per la realizzazione di un
bacino d'alaggio nel Porto di Olbia
in località Cala Saccaia

ELABORATO:	SEZIONI TIPO	RIF. ELABORATO: 09-037-P-
5	scala 1:50	

PROGETTISTA:	ING. ANDREA RITOSSA S.R.L.	COMMITTENTE:

Il presente progetto, o parte di esso, non può essere riprodotto in alcuna forma, in alcun modo e per nessuno scopo, senza autorizzazione. Ogni infrazione sarà perseguita a termini di legge.

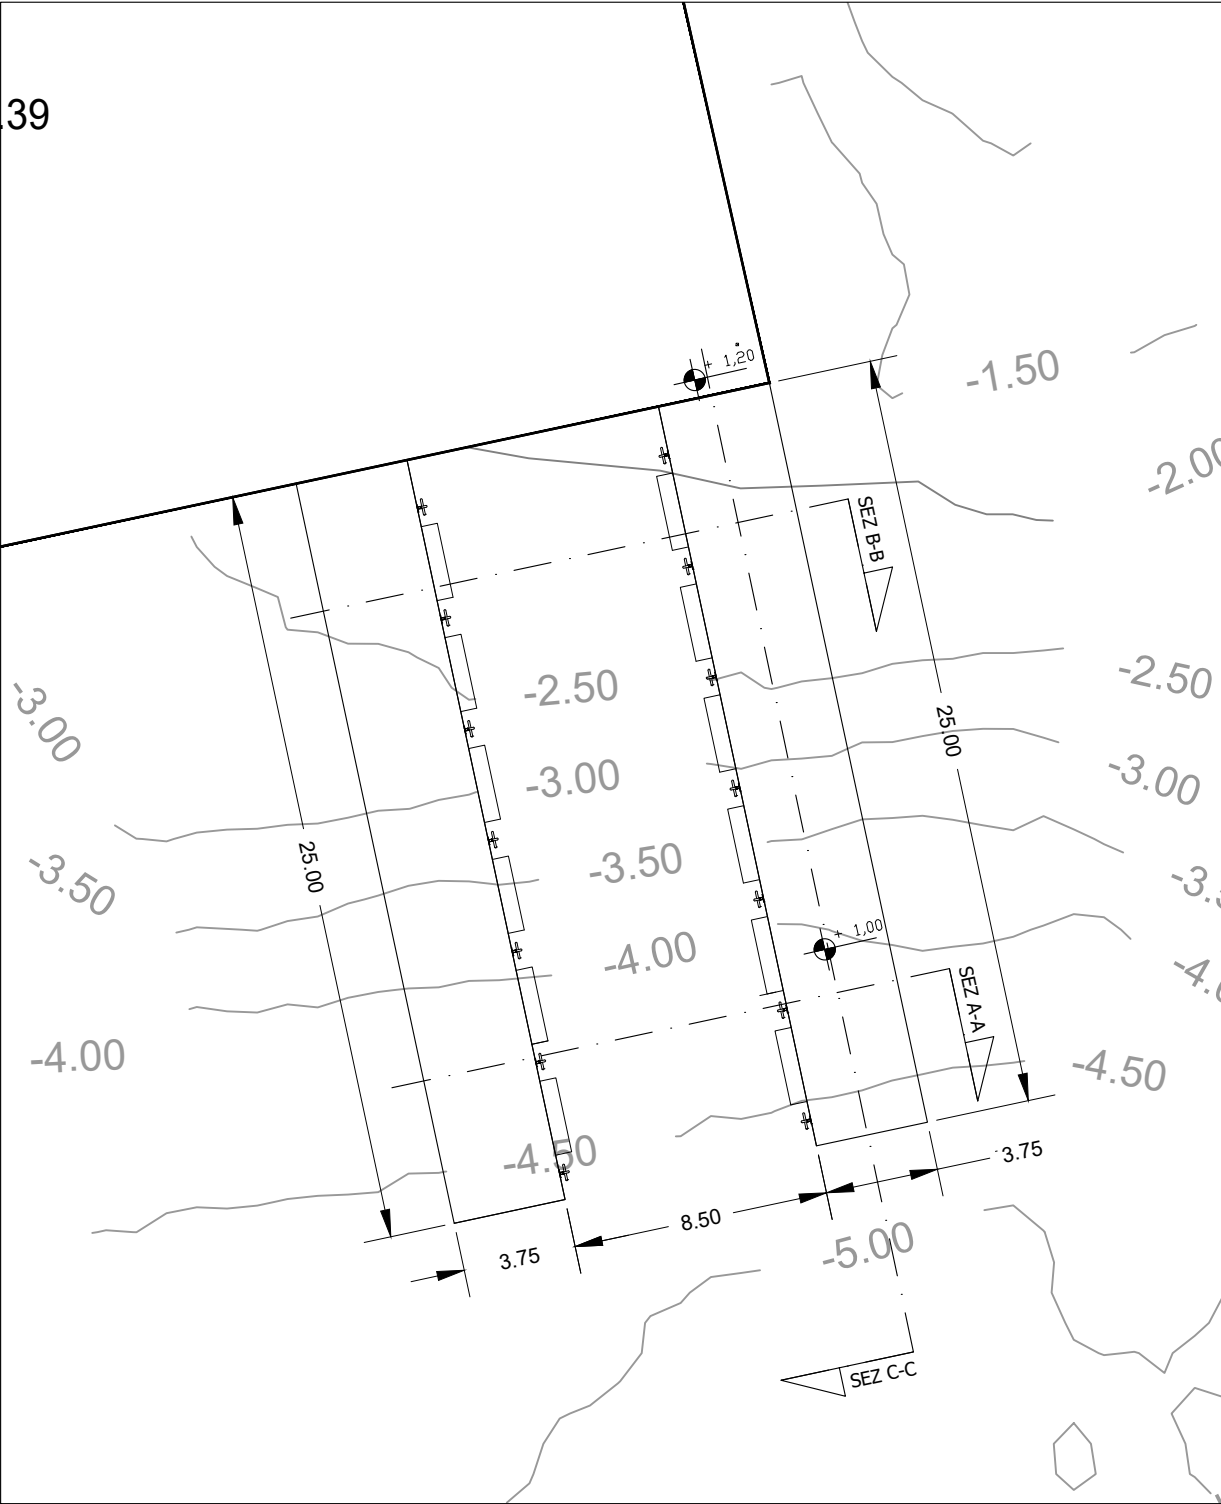

ACCIAIO Feb 44K zincato
CALCESTRUZZO Rck 45
rapp. a/c 0,40
copriferro 6 cm