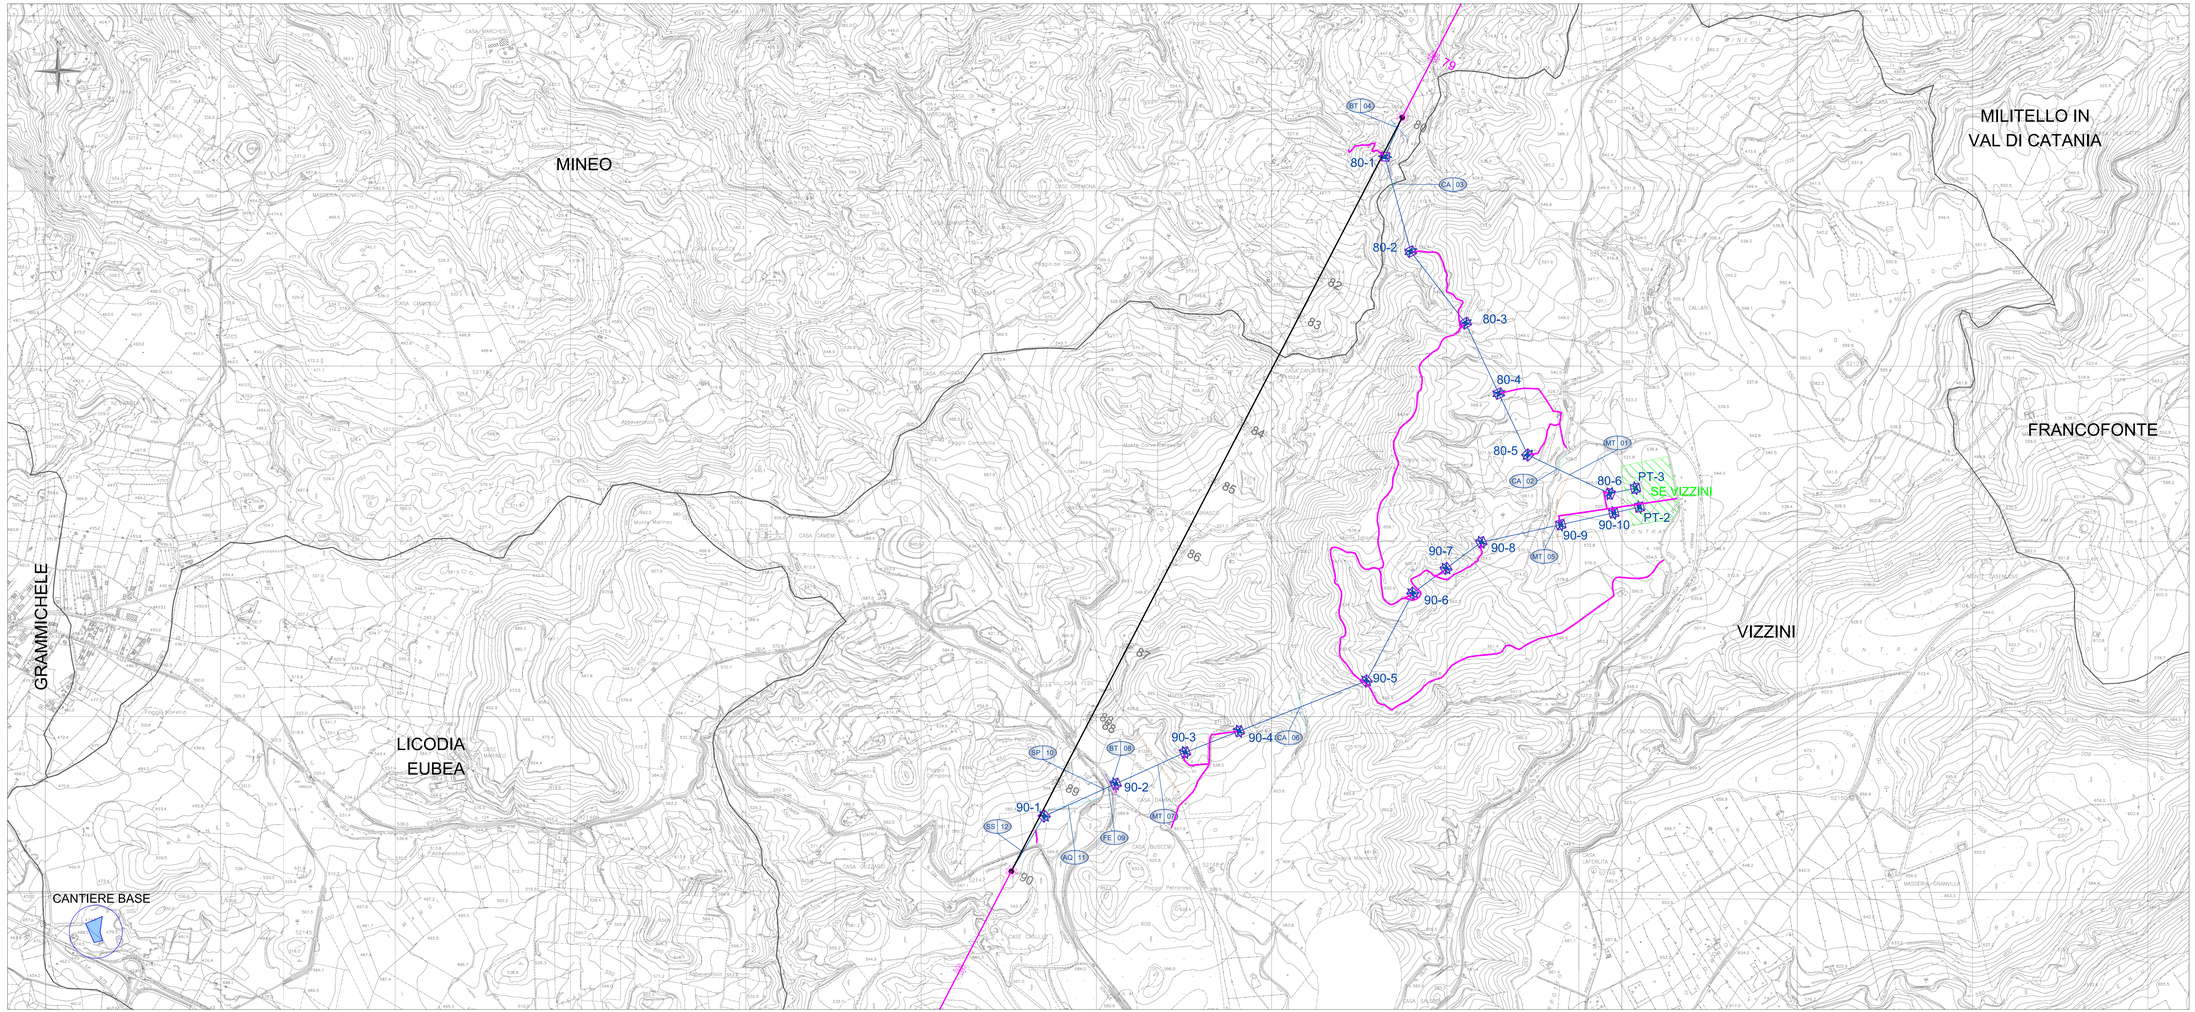

CHIAVE DI LETTURA

Comuni

LEGENDA ATTRAVERSAMENTI

- BS n°xx - Attraversamento n°xx - Interferenza con Strada Statale
- BP n°xx - Attraversamento n°xx - Interferenza con Strada Provinciale
- FE n°xx - Attraversamento n°xx - Interferenza con Ferrovia
- CA n°xx - Attraversamento n°xx - Interferenza con Corso d'Acqua (fiumi, torrenti, fossi, valloni)
- AQ n°xx - Attraversamento n°xx - Interferenza con Acquedotto
- BT n°xx - Attraversamento n°xx - Interferenza con linea elettrica in Bassa Tensione
- MT n°xx - Attraversamento n°xx - Interferenza con linea elettrica in Media Tensione

LEGENDA

- Progetto - Elettrodotto Aereo Semplice Terna - Vn: 380 kV
- Sostegno - Futuro
- Confini Amministrativi - Comuni
- Elettrodotto 380kV esistente "Chiaramonte Gulfi - Paternò"
- Sostegno - Esistente
- Elettrodotto 380kV esistente "Chiaramonte Gulfi - Paternò" da demolire
- Sostegno - Esistente da demolire
- Area stazione
- Piste di Cantiere - Aree Micro Cantiere
- Cantiere Base

REVISIONI					
02					
01					
00	12/07/2021	PRIMA EMISSIONE	A. Abbate RICHELARICS	Y. Di Dio RICHELARICS	
N.	DATA	DESCRIZIONE	ELABORATO	VERIFICATO	APPROVATO

Consorzio ITALWORK

CEIE POWER S.p.A.

PROGEDI S.R.L.
Società a Socio Unico
Via Nazionale n°41/43
Loc. Sommacampagna
37066 Sommacampagna (VR)
Partita Iva e Codice Fiscale: 03840880232 c.c.i.a.a.
N.Iscr. Reg. Imp.: 03840880232 c.c.i.a.a.
N.Iscr. Rea: VR-381000 c.c.i.a.a.
Capitale Sociale: 200.000,00 i.v.
Tel. fax: (+39) 045 8963096 (3 linee r.a.)
Sito web: www.progedi.com - E-mail: info@progedi.com
Codice univoco destinatario: M5UXCR1

REVISIONI					
00	12/07/2021	PRIMA EMISSIONE	A. Abbate RICHELARICS	Y. Di Dio RICHELARICS	
N.	DATA	DESCRIZIONE	ESAMINATO	ACCETTATO	

NUMERO E DATA ORDINE: L.A. 4000083246 del 19/01/2021

MOTIVO DELL'INVIO: ☒ PER ACCETTAZIONE ☐ PER INFORMAZIONE

CODIFICA ELABORATO	TIPOLOGIA ELABORATO
DEGR17026C2188830	COROGRAFIA
TITOLO ELABORATO	PROGETTO
Raccordi aerei in semplice terna 380 kV alla nuova SE 380/150 kV di Vizzini dall'elettrodotto aereo esistente 380 kV semplice terna Paternò - Chiaramonte Gulfi Planimetria del Piano di Cantierizzazione	TE-GR-17-026

Terna Rete Italia — TERNA GROUP

NOME DEL FILE	SCALA CAD	FORMATO	SCALA	FOGLIO
DEGR17026C2188830_00.dwg	1 unità = 1	1470X594	1:10000	01 / 01

Questo documento contiene informazioni di proprietà Terna Rete Italia S.p.A. e deve essere utilizzato esclusivamente dai destinatari in relazione alle finalità per le quali è stato rilasciato. E' vietata qualsiasi forma di riproduzione o di divulgazione senza l'esplicito consenso di Terna Rete Italia S.p.A.

This document contains information proprietary to Terna Rete Italia S.p.A. and it will have to be used exclusively for the purposes for which it has been furnished. Whatever shape of spreading or reproduction without the written permission of Terna Rete Italia S.p.A. is prohibit.