





Sezione A-A  
Stallo trasformazione

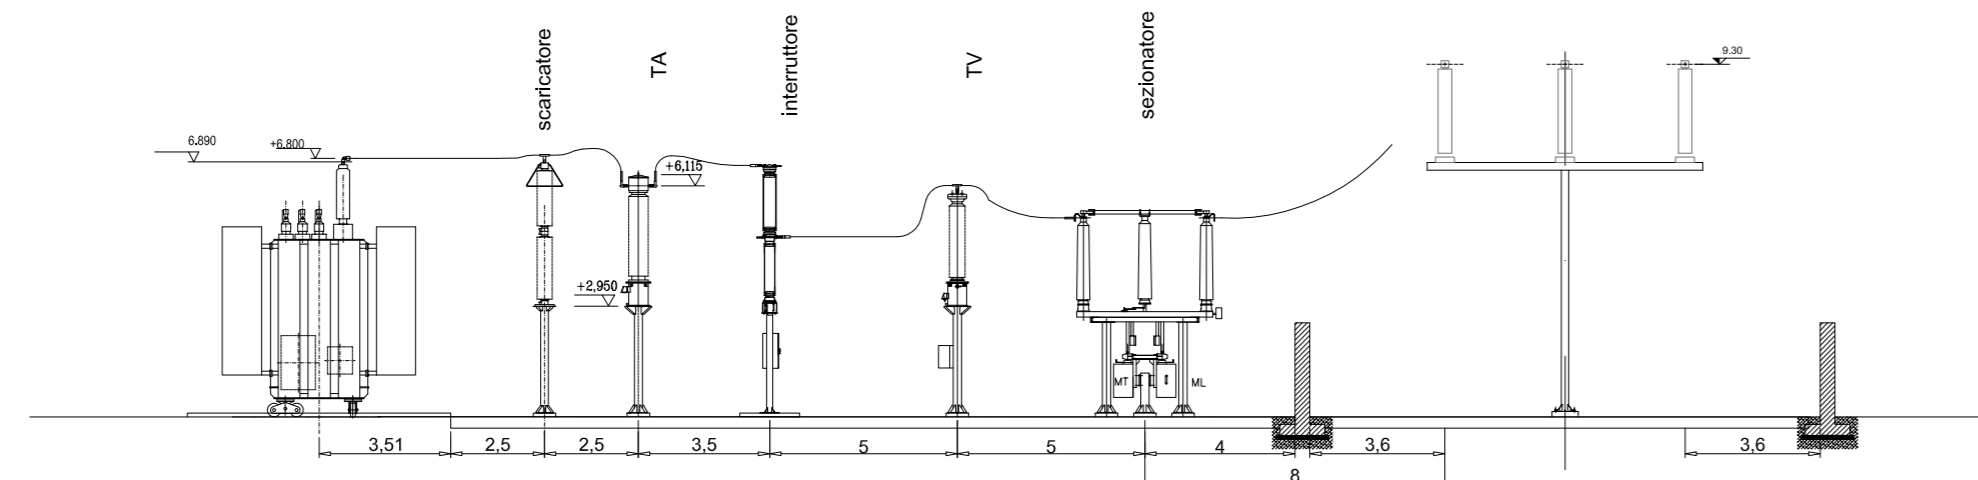

Sezione B-B  
Stallo lineA produttore

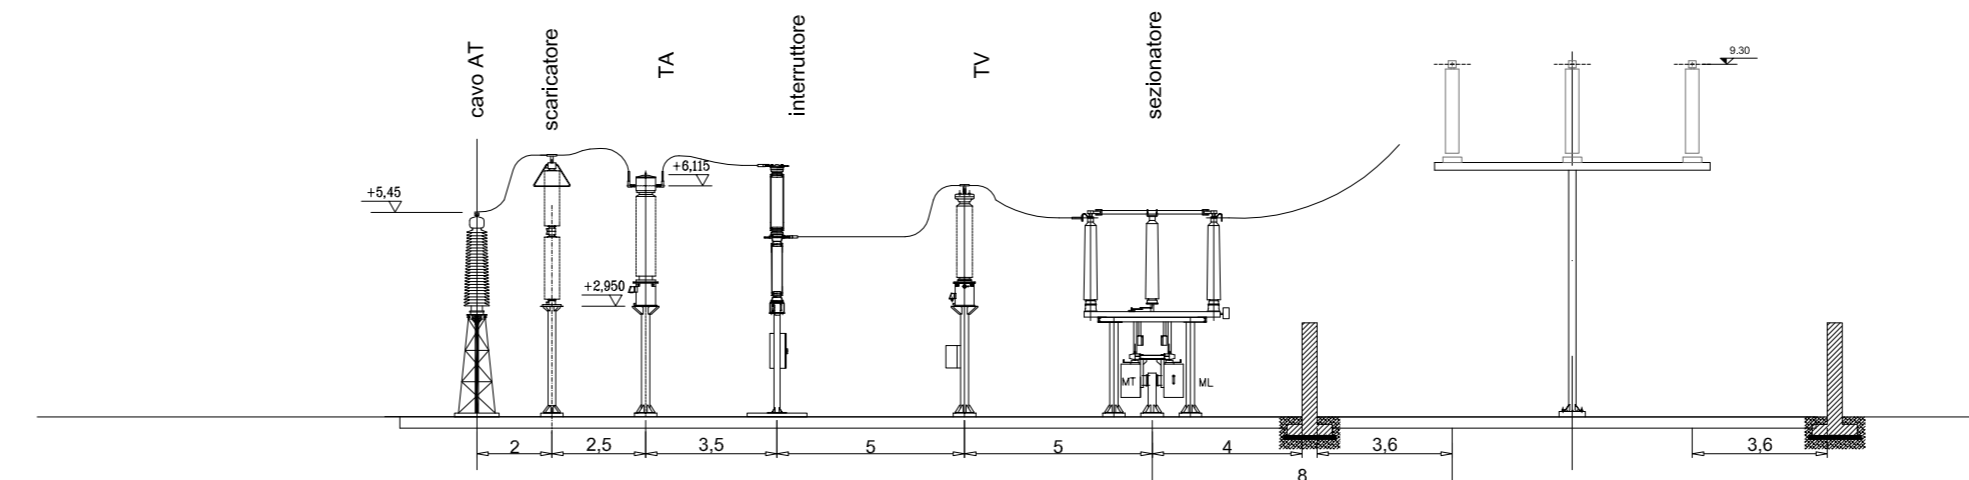

Sezione C-C  
Sbarra comune

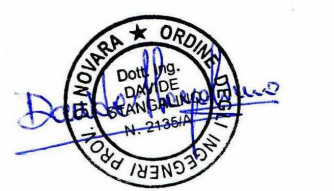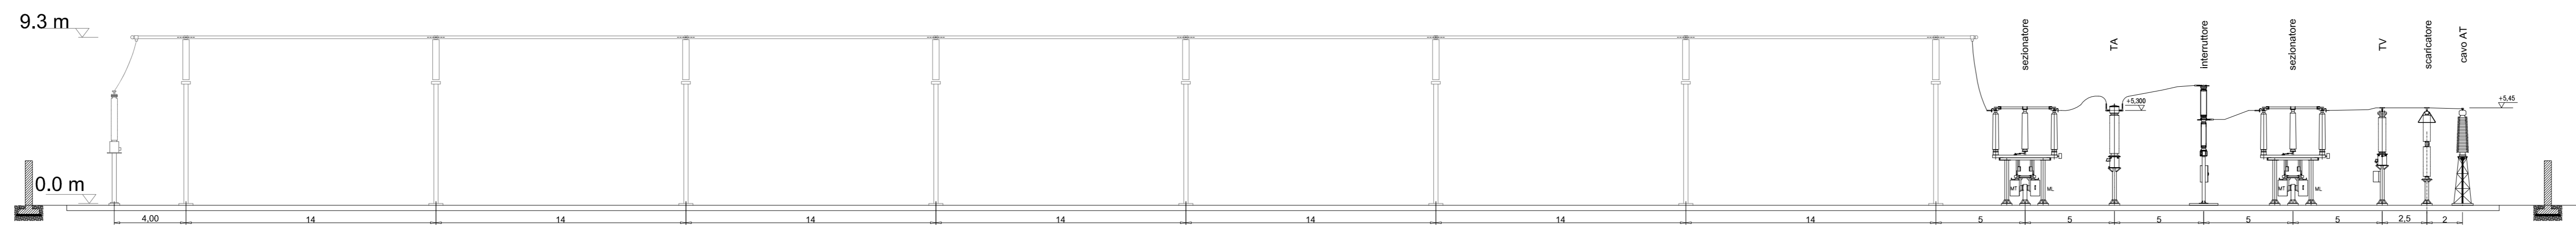

REV.	DATE	DESCRIPTION	PREPARED	CHECKED	APPROVED
00	20/09/2021	Prima emissione	D. Stangallo	L. Gioia	L. Lovato
<p>PROJECT: <b>Costruzione dell'impianto eolico di "Trapani 2"</b></p> <p>FILE NAME: GRE.EEC.D.21.IT.W.19224.16.004.00 - Planimetria e sezioni elettroniche stazione di condivisione</p> <p>CLASSIFICATION: PUBLIC    FORMAT: A0    SCALE: 1:200    SHEET: 1 of 1</p> <p>UTILIZATION SCOPE: BASIC DESIGN    TITLE: Planimetria e sezioni elettroniche stazione di condivisione</p> <p>EGP VALIDATION</p> <p>VALIDATED BY: E. Parini</p> <p>WORKED BY: Support Team</p> <p>COLLABORATORS: -</p> <p>EGP CODE: GRE.EEC.D.21.IT.W.19224.16.004.00</p>					