


Inquadramento su ortofoto
Scala 1:5.000



Legenda:

- Piazzole in progetto
- Cavidotto MT 33 kV
- Cavidotto AT 220 kV
- Cavidotto AT 220 kV in condivisione
- Distanza di prima approssimazione (DPA)
- Ricettori sensibili
- Aerogeneratori in progetto

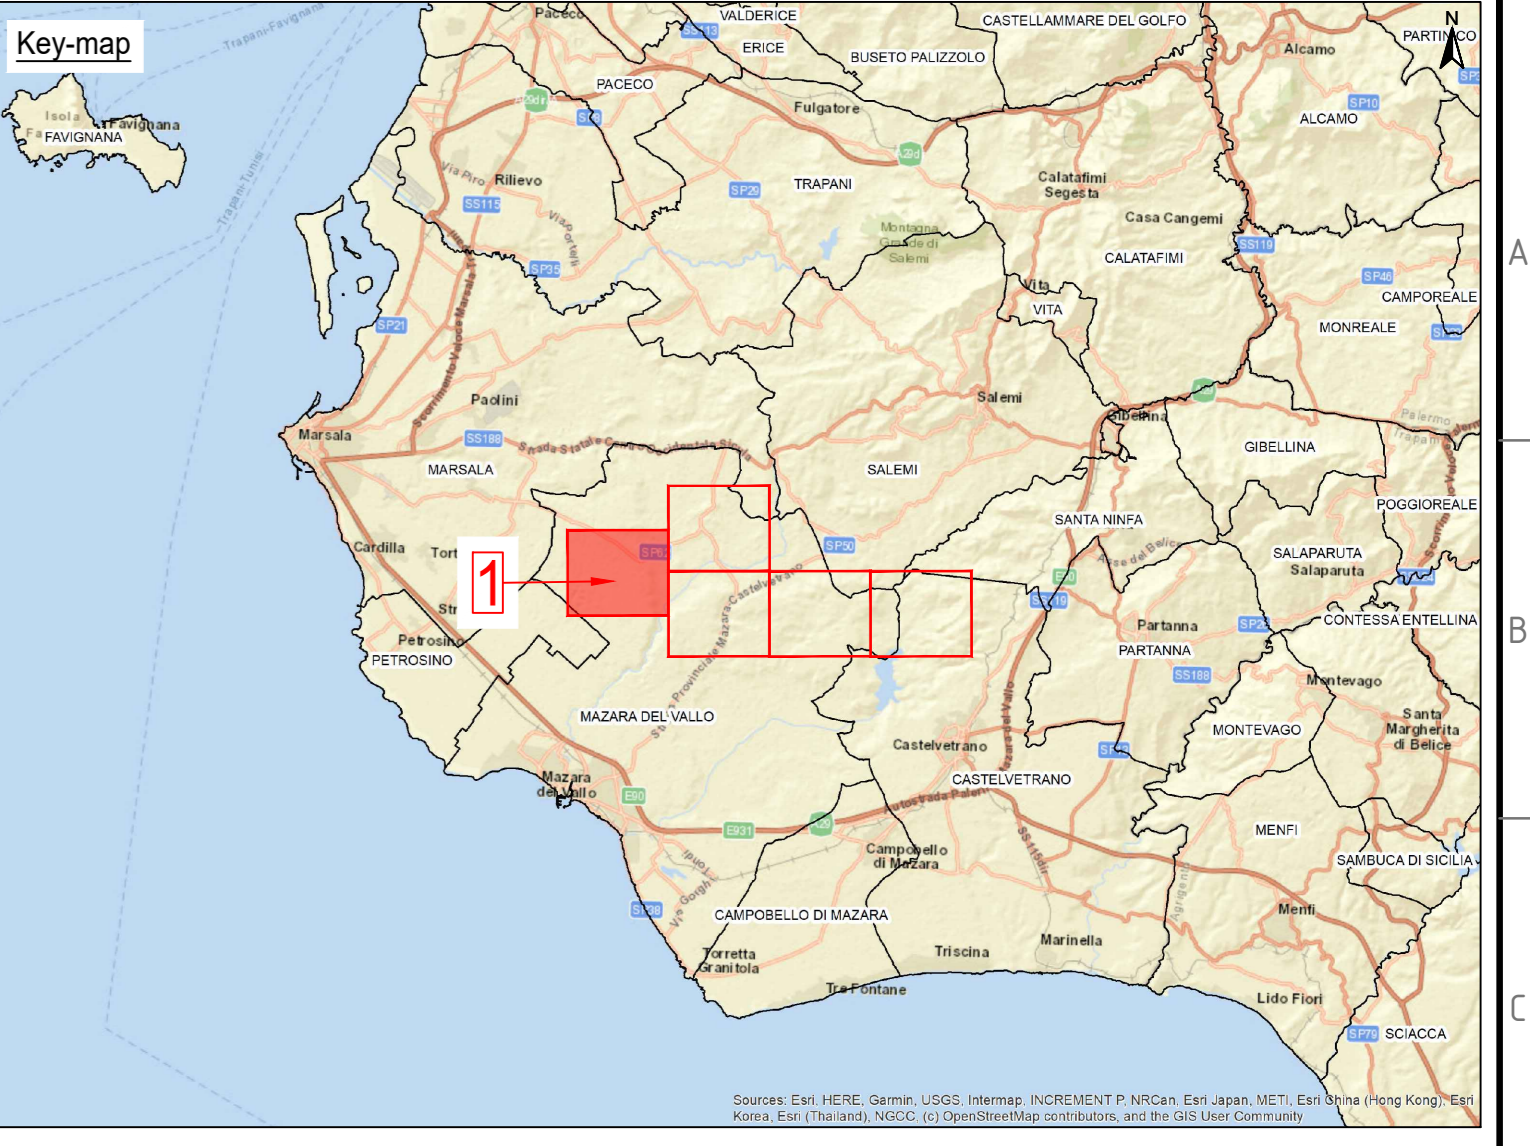

NOTE
1 - Fonte Dati: ©Regione Sicilia, ©2020 Microsoft Corporation Earthstar Geographics SIO

REV.	DATE	DESCRIPTION	PREPARED	CHECKED	APPROVED
00	21/07/2021	Prima emissione	G. Salvador	V. Brandino	L. Lavazza
01	20/09/2021	Integrazione opere di connessione	G. Salvador	V. Brandino	L. Lavazza

Stantec

PROJECT: **Costruzione dell'impianto eolico di "Trapani 2"**

FILE NAME: GRE.EEC.D.24.IT.W.1324.00.134.01 - Planimetria DPA

CLASSIFICATION: PUBLIC FORMAT: A0 SCALE: 1:5000 PLOT SCALE: 1:1 SHEET: 1 di 5

UTILIZATION SCOPE: BASIC DESIGN TITLE: Planimetria DPA

EGP VALIDATION

VALIDATED BY: A. Pisci SUPPORT TEAM: Support Team

GROUP: GRE.EEC FUNCTION: D TYPE: 24 ISSUER: ITW COUNTRY: I TEC: 138240012401