TAPPO DI CHIUSURA TERMORESTRINGENTE PER TUBO DI PROTEZIONE

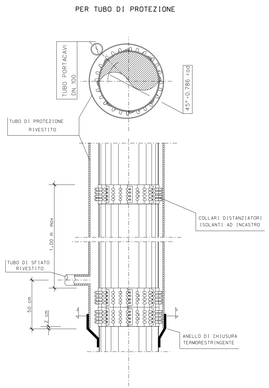

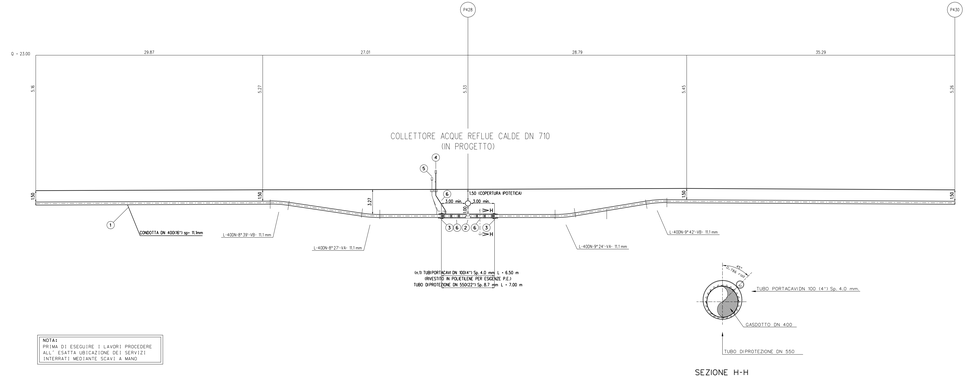

SEZIONE H-H

SEZIONE A - B scala 1:200

TABELLA DELLE ANNOTAZIONI

1	Tubo di acciaio Grado DN L450 NB/MB (API-5L-1650) DN 400 (16") Sp. Normale 11.1 mm costruito secondo tab. GASD A1.01.31 rivestimento in POLIETILENE Sp.3 mm	
2	Tubo di protezione in Acciaio Grado DN L415 MB(API-5L-1650) DN 550 (22") Sp. 8.7 mm costruito secondo tab. GASD A1.04.01	7.00 m
3	Anello di chiusura termorestringente DN 400 (16") x DN 550 (22") costruito secondo tab. GASD A8.02.10	n. 2
4	Apparecchiatura di sfiato e presa di segnalazione fuga gas Tipo2 costruito secondo tab. GASD A8.06.02	n. 1
	Tubo di sfiato in Fe 33 UNI 7287/74 DN 80 (3") Sp. 3.0 mm costruito secondo tab. GASD A1.03.01	2.78 m
5	Punto di misura P.E. o cassetta piantana secondo tab. GASD A7.01.05	n. 1
6	Distanziatori isolanti a collare costruito secondo tab. GASD A.09.01.06	
	tubo di sfiato e spurgo DN 80 (3") anelli	n. 1
	tubo di linea DN 400 (16") anelli	n. 10
7	Tubo di Protezione in Ferro DN 100 (4") Portacavi Sp. 4.0 mm	6.50 m

STRALCIO PLANIMETRICO 1:2000
COMUNE DI TARANTO F.191-193-194

COROGRAFIA 1:10000
CTR 493114

Rev	DATA	DESCRIZIONE	ELABORATO	VERIFICATO	APPROVATO
0	28-09-06	EMISSIONE PER PERMESSI	SPACONI	SABBATINI	RICCI

Snam Rete Gas — PROGETTISTA: Snamprogetti

Allacciamento Impianto ENI Div. R&M di Taranto
DN 400 mm (16") P 75 bar

Attr.to: COLLETTORE ACQUE REFLUE CALDE DN 710 (in progetto)

COMMESSA	UNITA'
666000	PRG

DISEGNO: LC-9E-81120

REVISIONE

PG 1 DI 1

SCALA 1:200

DOCUMENTO DI RIFERIMENTO | N.

DOCUMENTO DI PROPRIETA' Snam Rete Gas. Con la Società Tutti i Diritti Riservati. Il PRESENTE DISEGNO SI RIFERISCE A PENNINE DI LEGGE.