

REGIONE
CALABRIA



Provincia di
Catanzaro



Committente:



PLT engineering s.r.l.
via Dismano 1280
47522 Cesena (FC)
P.IVA/C.F. 05857900723

Titolo del Progetto:

PARCO EOLICO "SELLIA MARINA"

Documento:

PROGETTO DEFINITIVO

ID PROGETTO:	PESM
DISCIPLINA:	P
CAPITOLO:	AD

N° Documento:

PESM-P-AD-04.09

Elaborato:

**Sezioni trasversali
ALL 1**

SCALA:	1:200	FORMATO:	A4	Nome file:	PESM-P-AD-04.09_Sezioni Trasversali - ALL 1
--------	--------------	----------	-----------	------------	--

Progettazione:



Ing. Saverio Pagliuso


Ing. Mario Francesco Perri

Ing. Giorgio Salatino

Ing. Claudio Coscarella

Rev:	Data Revisione	Descrizione Revisione	Redatto	Controllato	Approvato
00	01/2021	PRIMA EMISSIONE	GEMSA	GEMSA	PLT
01	06/2021	REVISIONE 01	GEMSA	GEMSA	PLT

SEZIONE N.: INT01_1
 QT. PROGETTO: 56,168
 DIST.PROG.: -390,21
 DIST.SUCC.: 4,24

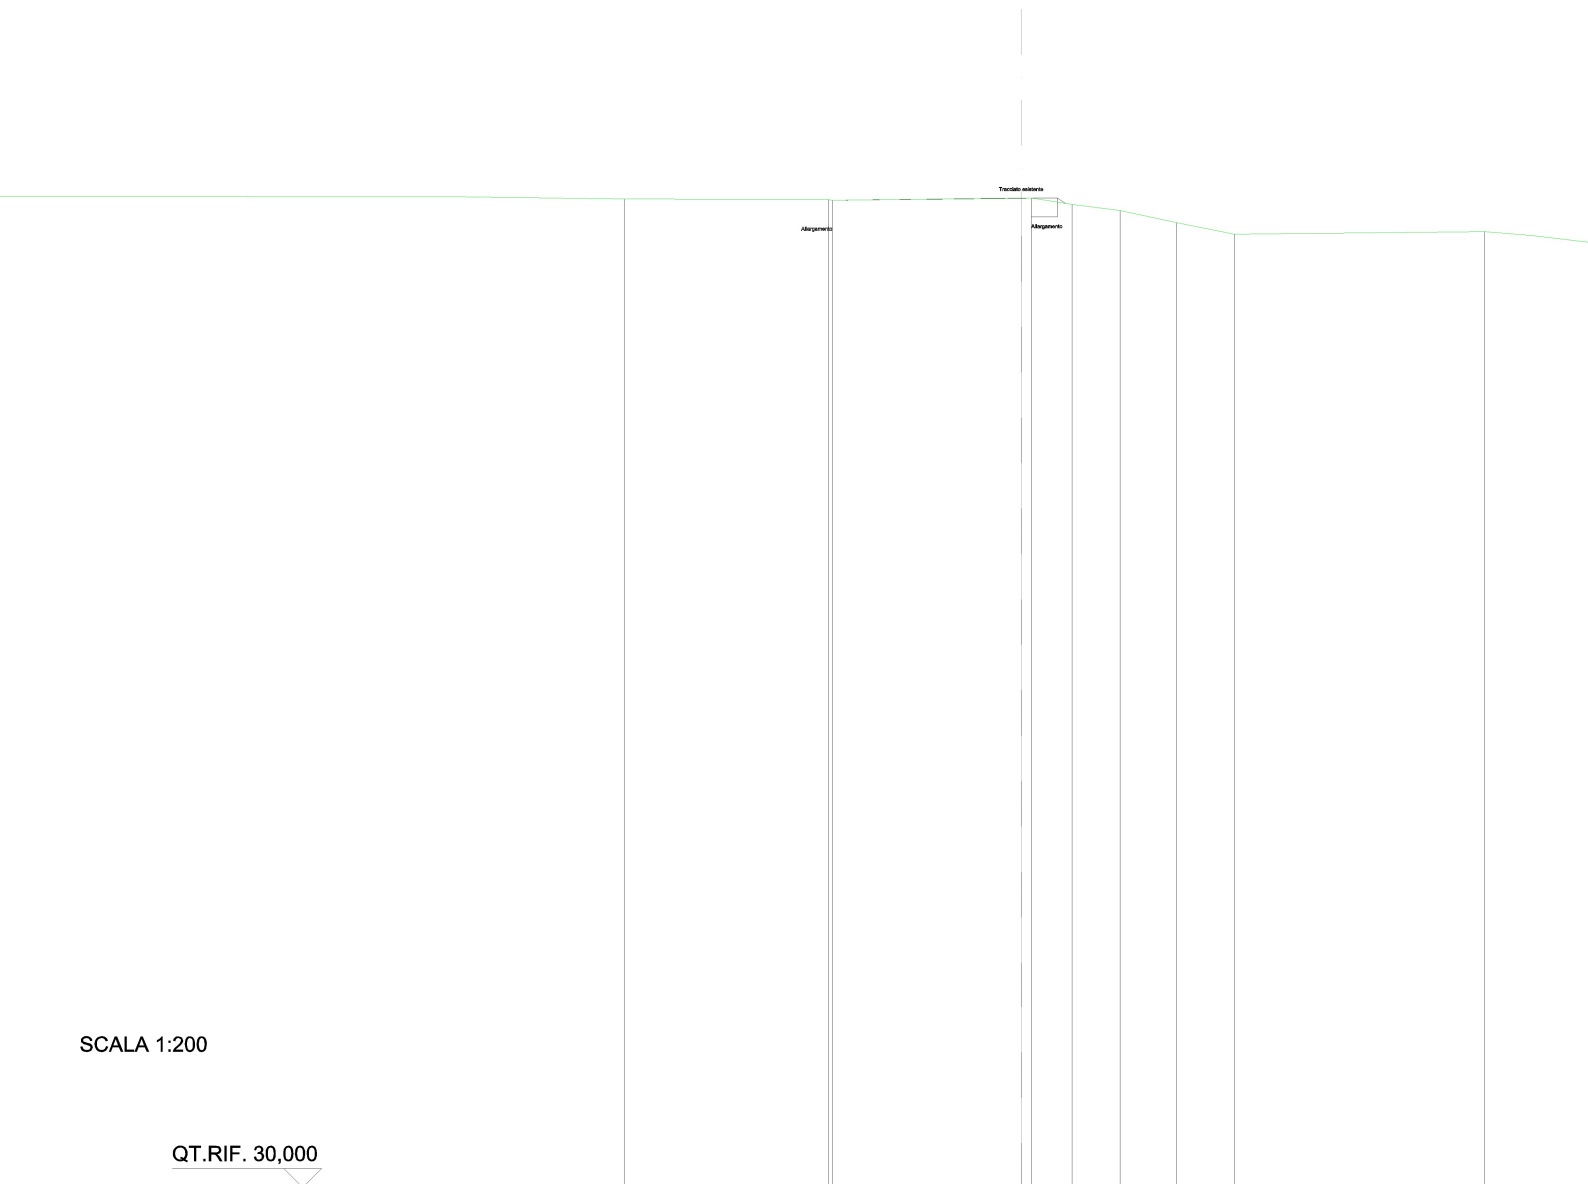

SCALA 1:200

QT.RIF. 30,000

TERRENO	56,16	56,14 56,12	56,19 56,19 56,01	55,85	55,53	55,23
DIST.PARZIALI TERRENO		5,40	4,99	1,08 1,28	1,49	1,53
QUOTE PROGETTO		56,12	56,19 56,19 56,04			
CASSONETTO			5,26	0,69		

SEZIONE N.: INT01_2
 QT. PROGETTO: 56,229
 DIST.PROG.: -385,96
 DIST.PREC.: 4,24
 DIST.SUCC.: 6,00




SCALA 1:200

QT.RIF. 30,000

TERRENO	56,20	56,17		56,23	56,24	55,73	55,82	55,62
DIST.PARZIALI TERRENO		2,14	4,68	1,27	2,62	2,81	2,70	
QUOTE PROGETTO		56,17		56,24	56,24	55,77		
CASSONETTO			5,95		1,71	0,70		

SEZIONE N.: INT01_3
 QT. PROGETTO: 56,375
 DIST.PROG.: -379,96
 DIST.PREC.: 6,00
 DIST.SUCC.: 8,01

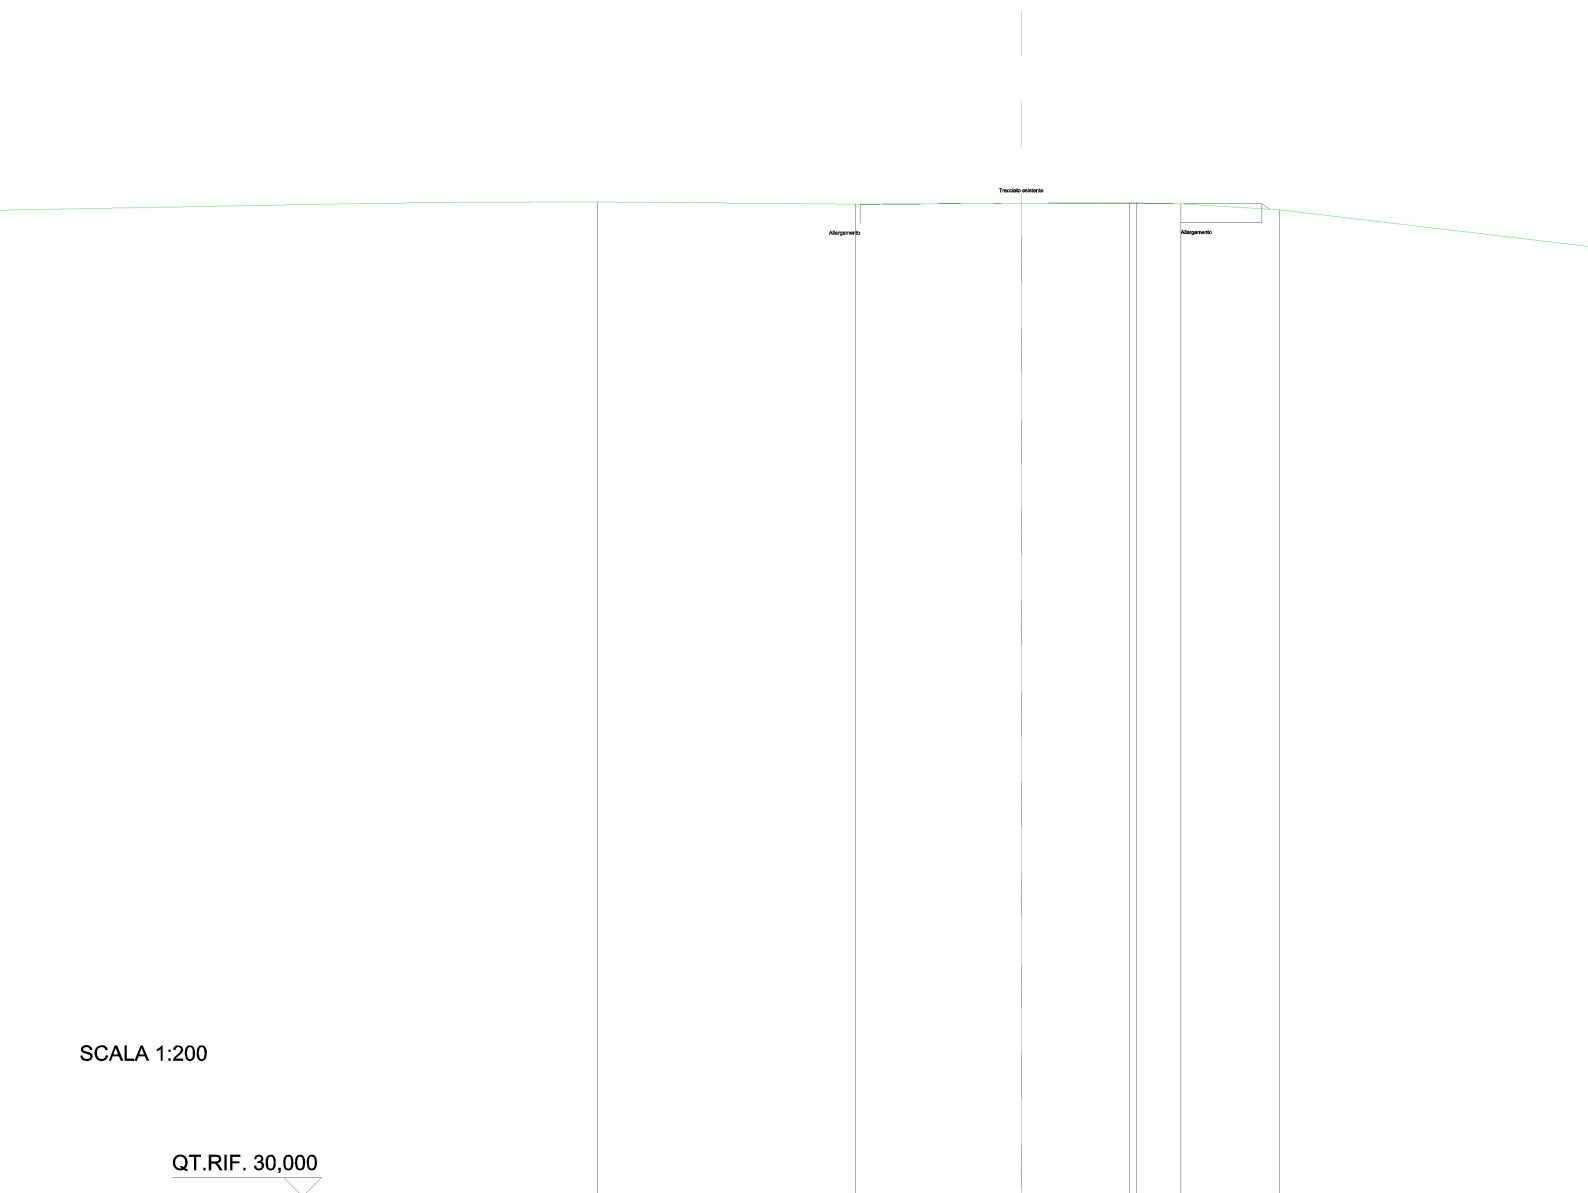


SCALA 1:200

QT.RIF. 30,000

TERRENO	56,32	56,26	56,28	56,30 56,29	56,27	56,11
DIST.PARZIALI TERRENO		6,82	4,38	2,87	1,17	2,62
QUOTE PROGETTO		56,26 56,25			56,27	56,27 56,12
CASSONETTO			8,48		2,14	

SEZIONE N.: INT01_4
 QT. PROGETTO: 56,682
 DIST.PROG.: -371,95
 DIST.PREC.: 8,01
 DIST.SUCC.: 11,34

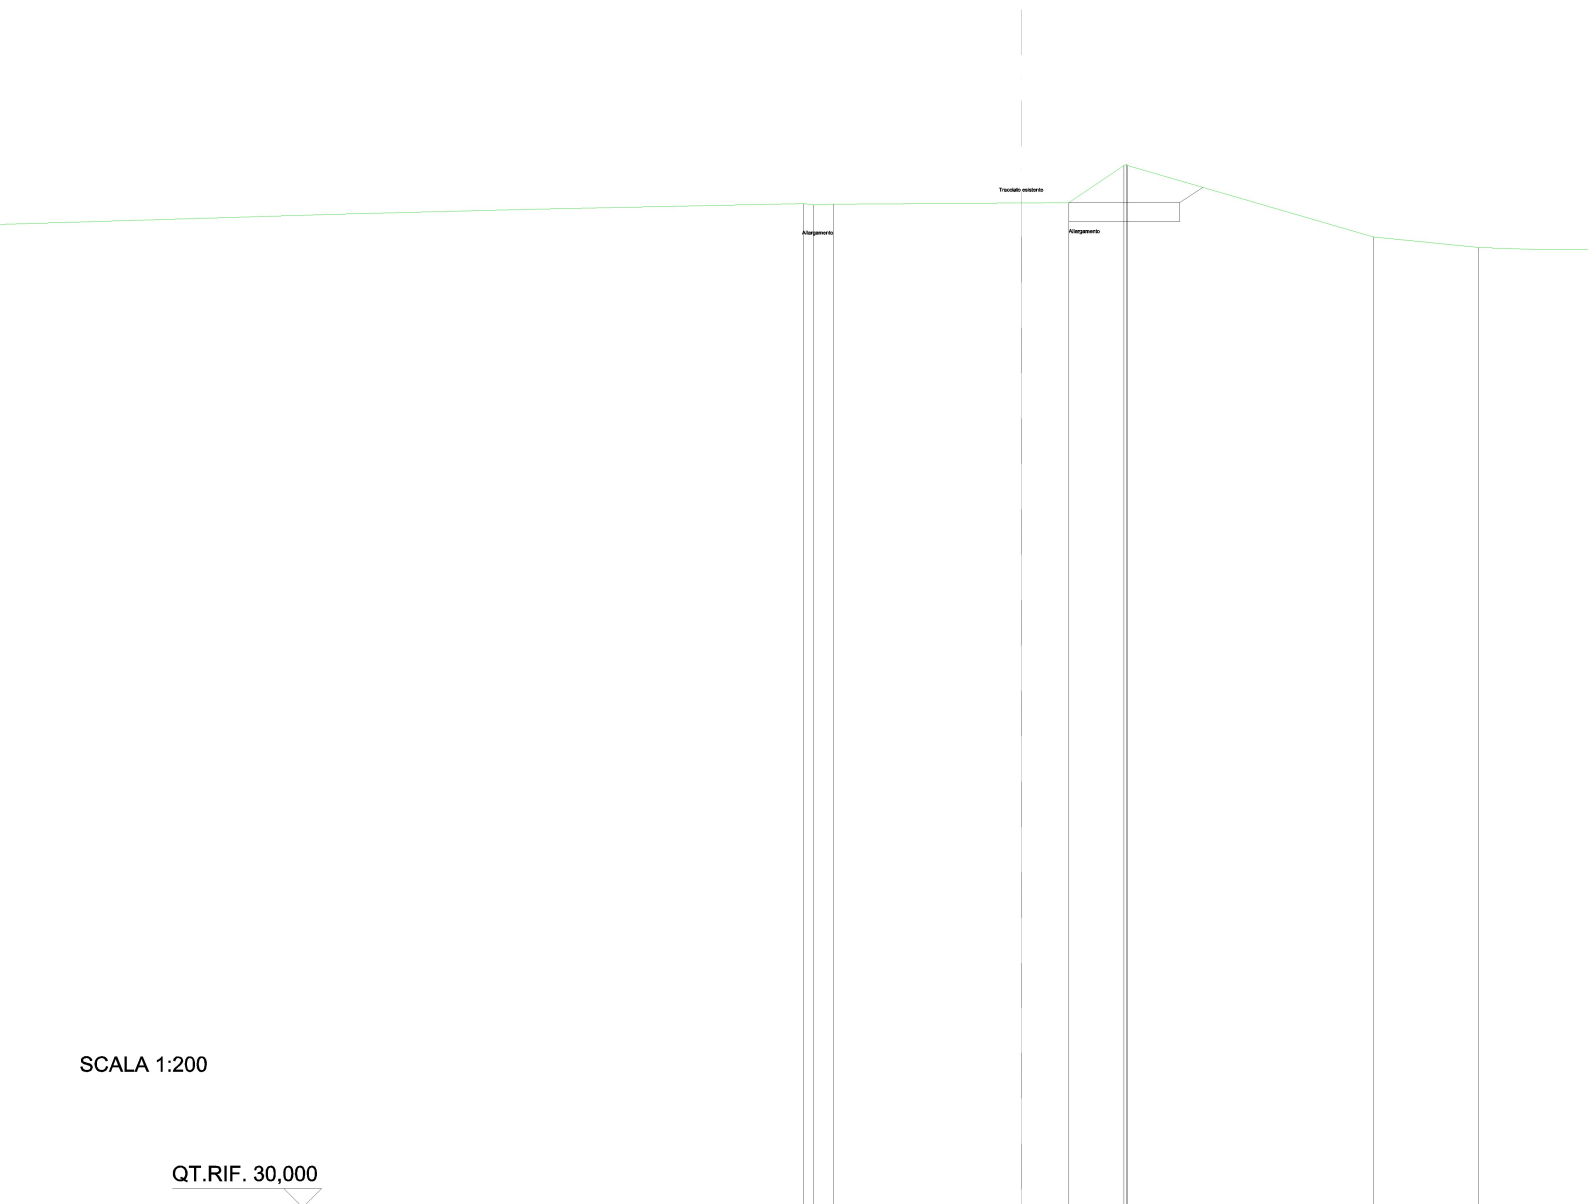


SCALA 1:200

QT.RIF. 30,000

TERRENO	56,56 56,53 56,55		56,58 56,59	57,57 57,60 57,57	55,68
DIST.PARZIALI TERRENO	0,52	4,97	1,26	1,46	6,51
QUOTE PROGETTO	56,55		56,59	56,59 56,99	
CASSONETTO		6,23		2,93	0,61

SEZIONE N.: INT01_5
 QT. PROGETTO: 57,279
 DIST.PROG.: -360,62
 DIST.PREC.: 11,34

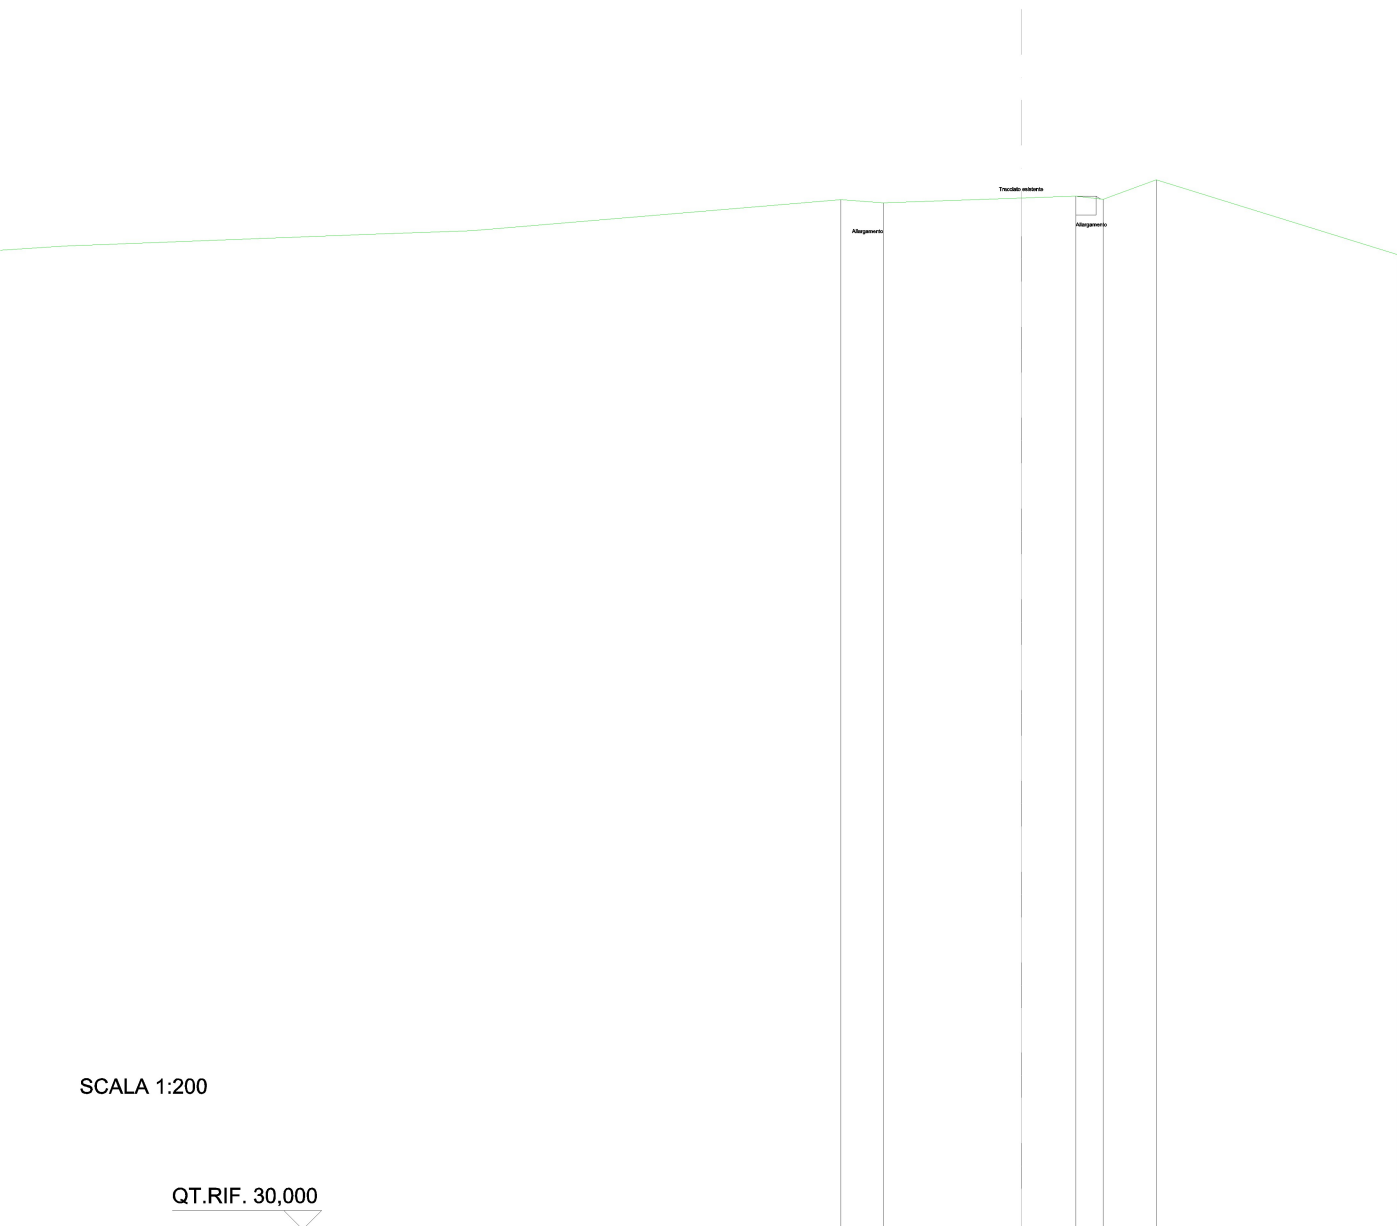

SCALA 1:200

QT.RIF. 30,000

TERRENO	57,24	57,17	57,29	57,34	57,26	57,77	55,79
DIST.PARZIALI TERRENO	1,12	3,65	1,45	0,72	1,40	6,39	
QUOTE PROGETTO	57,17			57,34	57,34	57,26	
CASSONETTO		5,09		0,54			