

SM - FOGLIO 2

SM - FOGLIO 3



SS - FOGLIO 14

SM - FOGLIO 5

SM - FOGLIO 2

SM - FOGLIO 3

Base Cartografica : CXF Agenzia del Territorio Anno 2020

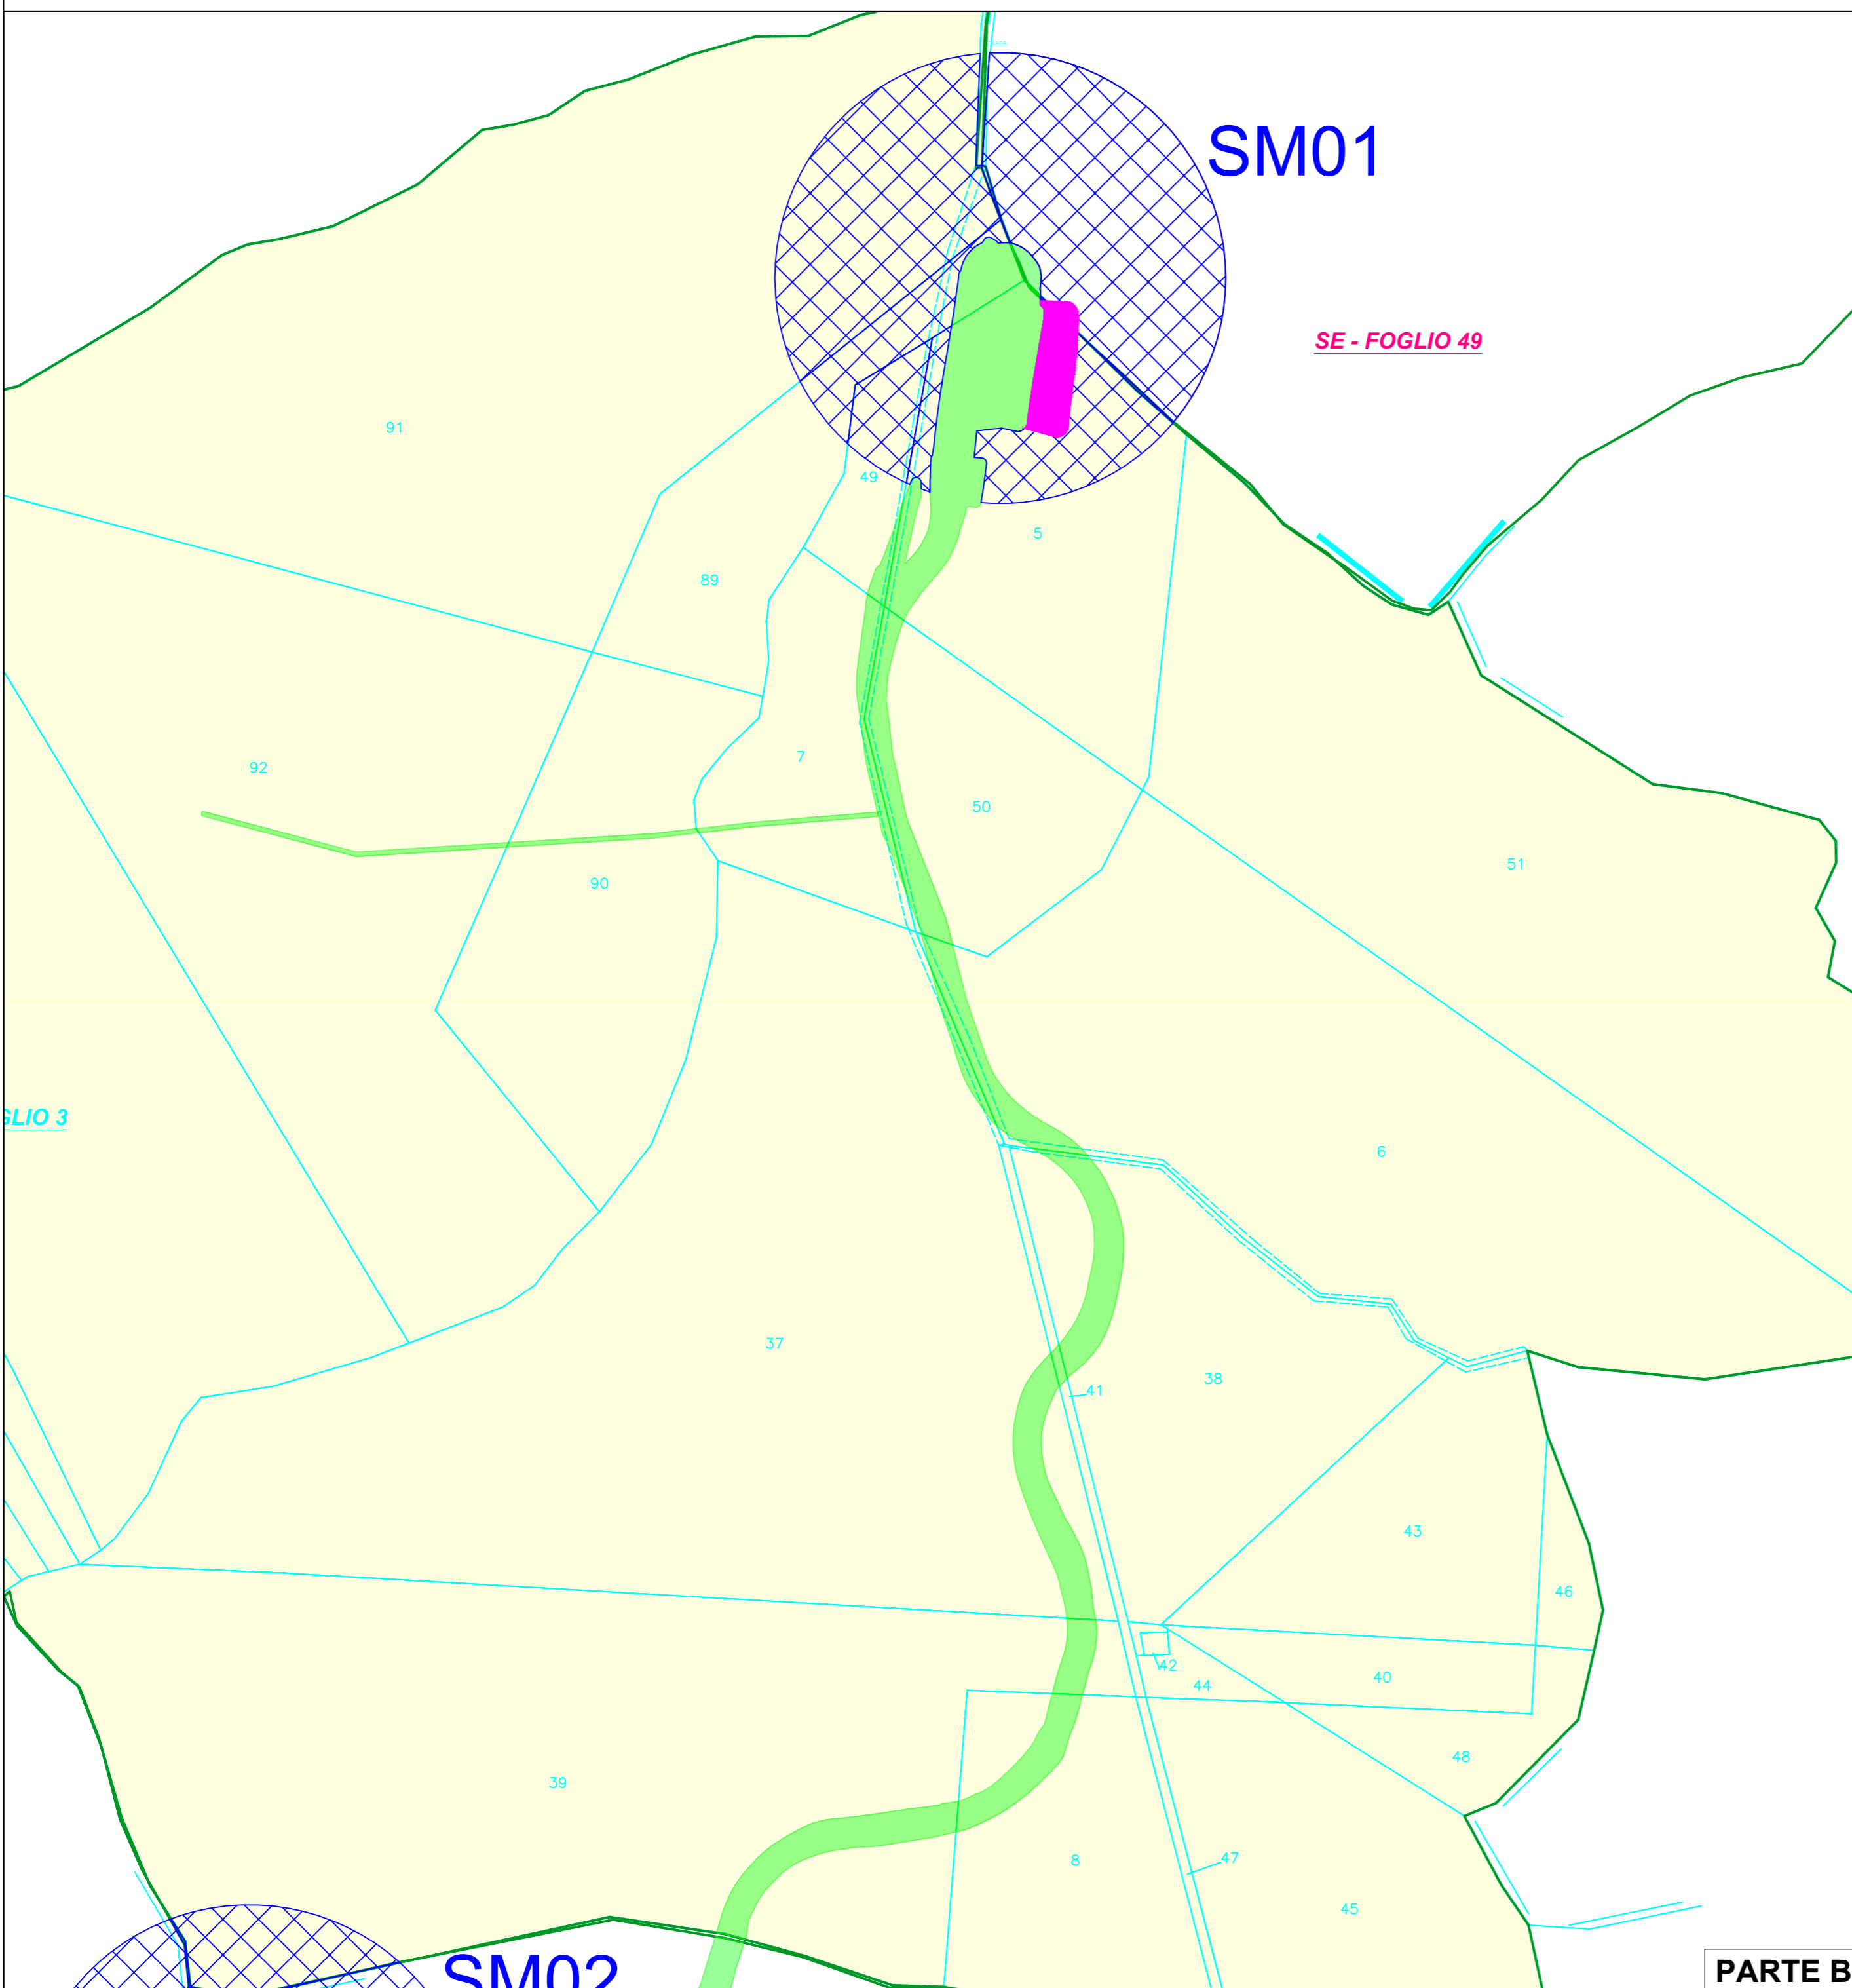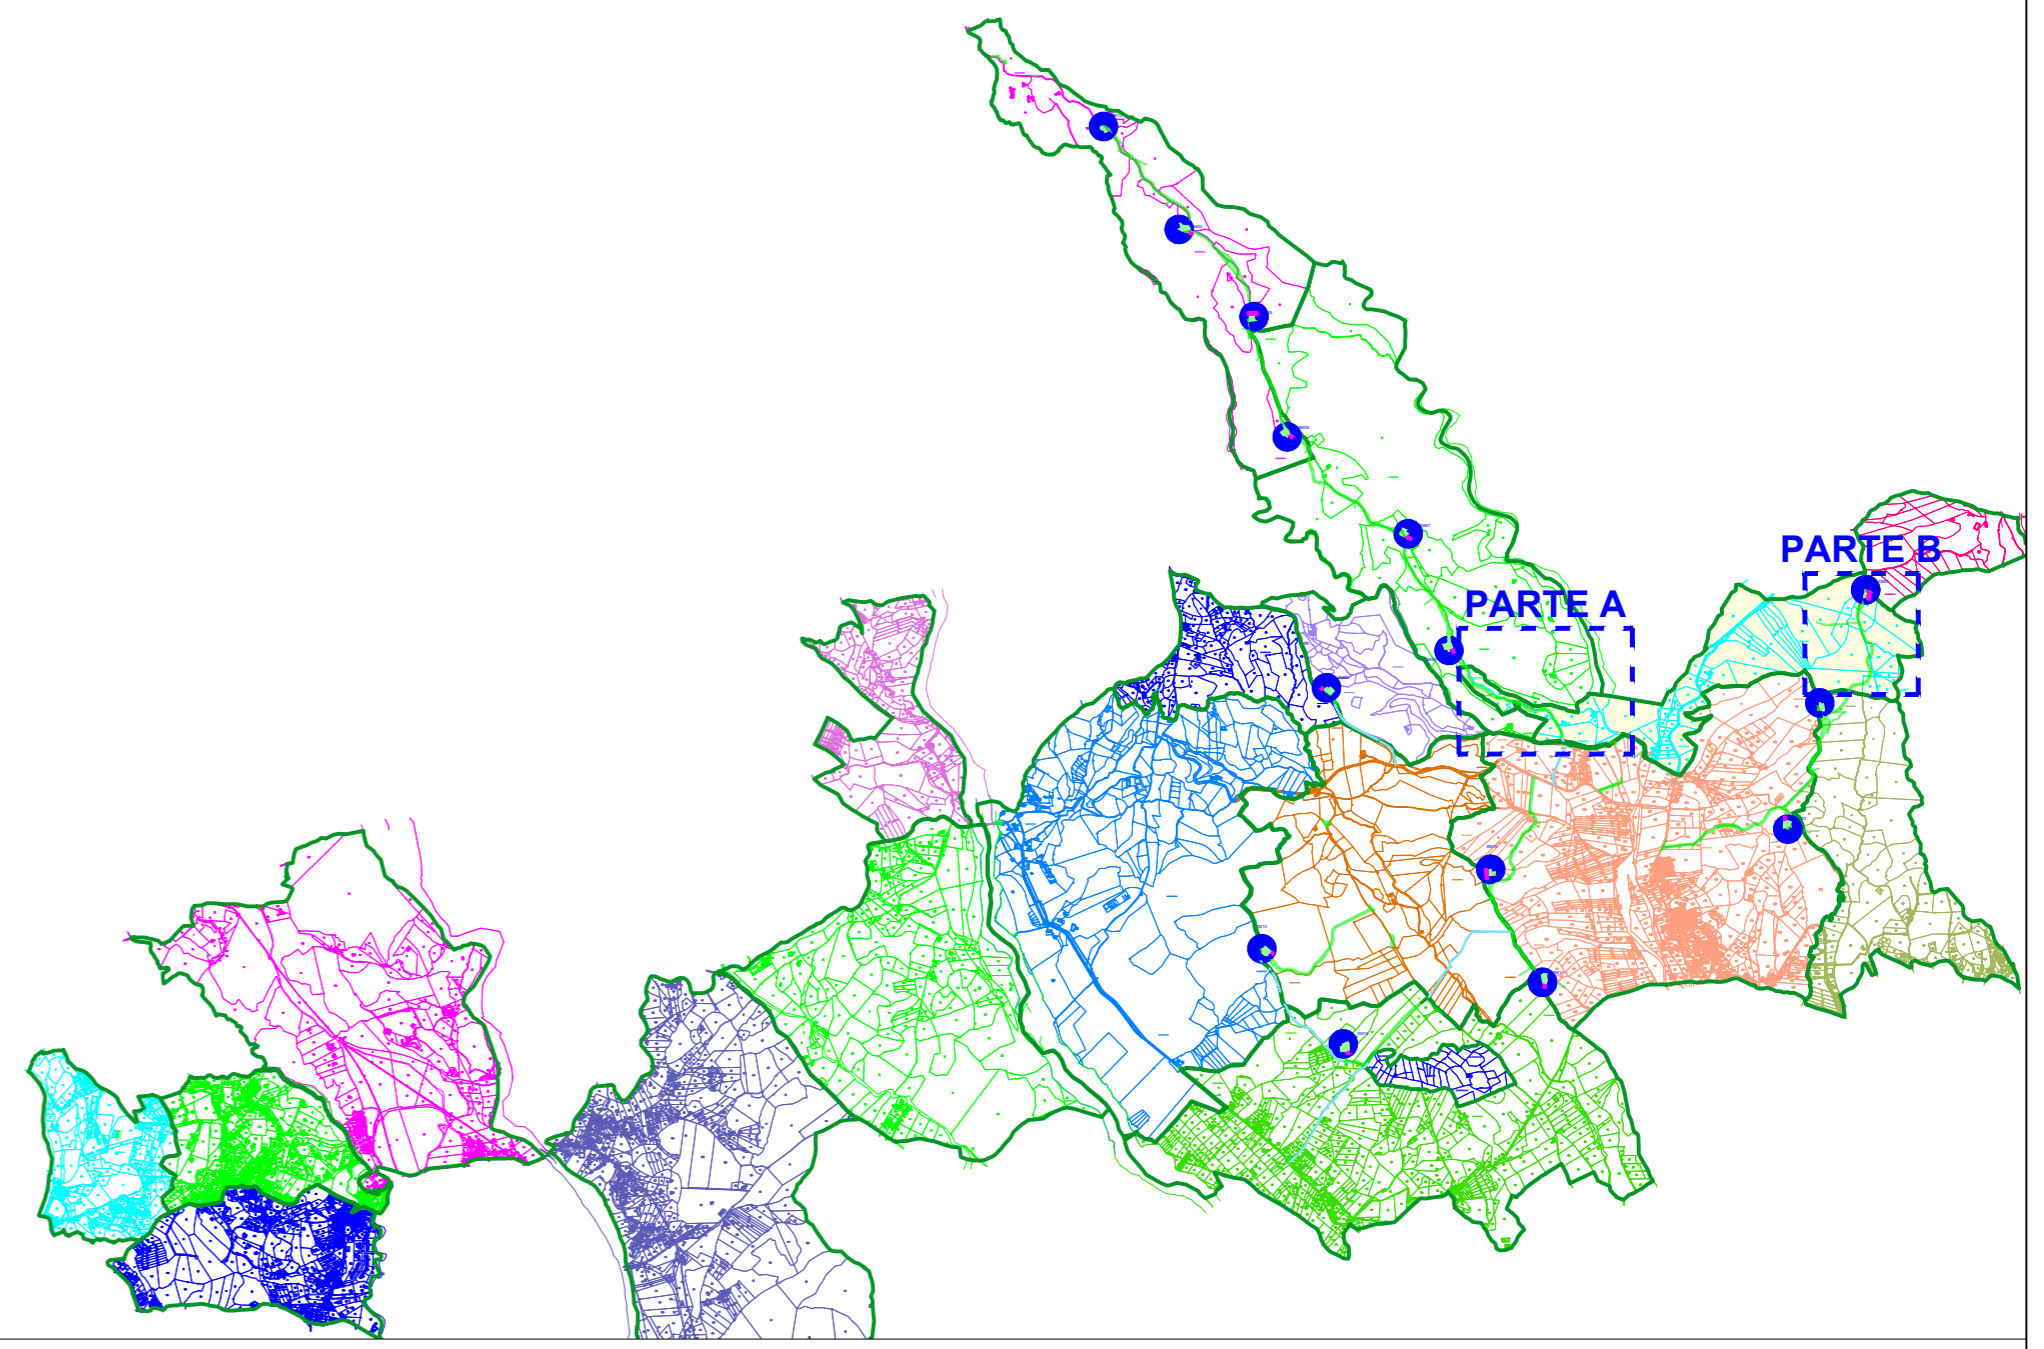

LEGENDA

- ESPROPRIO DEFINITIVO
- OCCUPAZIONE TEMPORANEA
- SERVITU' DI SORVOLO
- SERVITU' DI CAVIDOTTO

SM-FOGLIO xx: Fogli Sella Marina
 SS-FOGLIO xx: Fogli Soveria Simeri
 SE-FOGLIO xx: Fogli Sersale
 SC-FOGLIO xx: Fogli Simeri Crichi
 CZ-FOGLIO xx: Fogli Catanzaro



Committente: **PLT engineering**
 PLT engineering s.r.l.
 via Dismano 1280
 47522 Cesena (FC)
 P.IVA/C.F. 05857900723

Titolo del Progetto: **PARCO EOLICO "SELLIA MARINA"**

Documento: **PROGETTO DEFINITIVO**

ID PROGETTO:	PESM
DISCIPLINA:	P
CAPITOLO:	CE

N° Documento: **PESM-P-CE-03.03**

Elaborato: **Piano Particolare d'esproprio Comune di Sella Marina Foglio di mappa n.3**

SCALA: 1:2000 | FORMATO: A1 | Norme file: PESM-P-CE-03.03_Piano particolare d'Esproprio_Comune di Sella Marina_Foglio di mappa n.3

Progettazione:

Gemsa ENERGY GROUP

Ing. Saverio Pagliuso
 Ing. Mario Francesco Perri
 Ing. Giorgio Salatino
 Ing. Claudio Coscarella

Rev.	Data Revisione	Descrizione Revisione	Redatto	Controllato	Approvato
00	01/2021	PRIMA EMISSIONE	GEMSA	GEMSA	PLT
01	06/2021	REVISIONE 01	GEMSA	GEMSA	PLT