

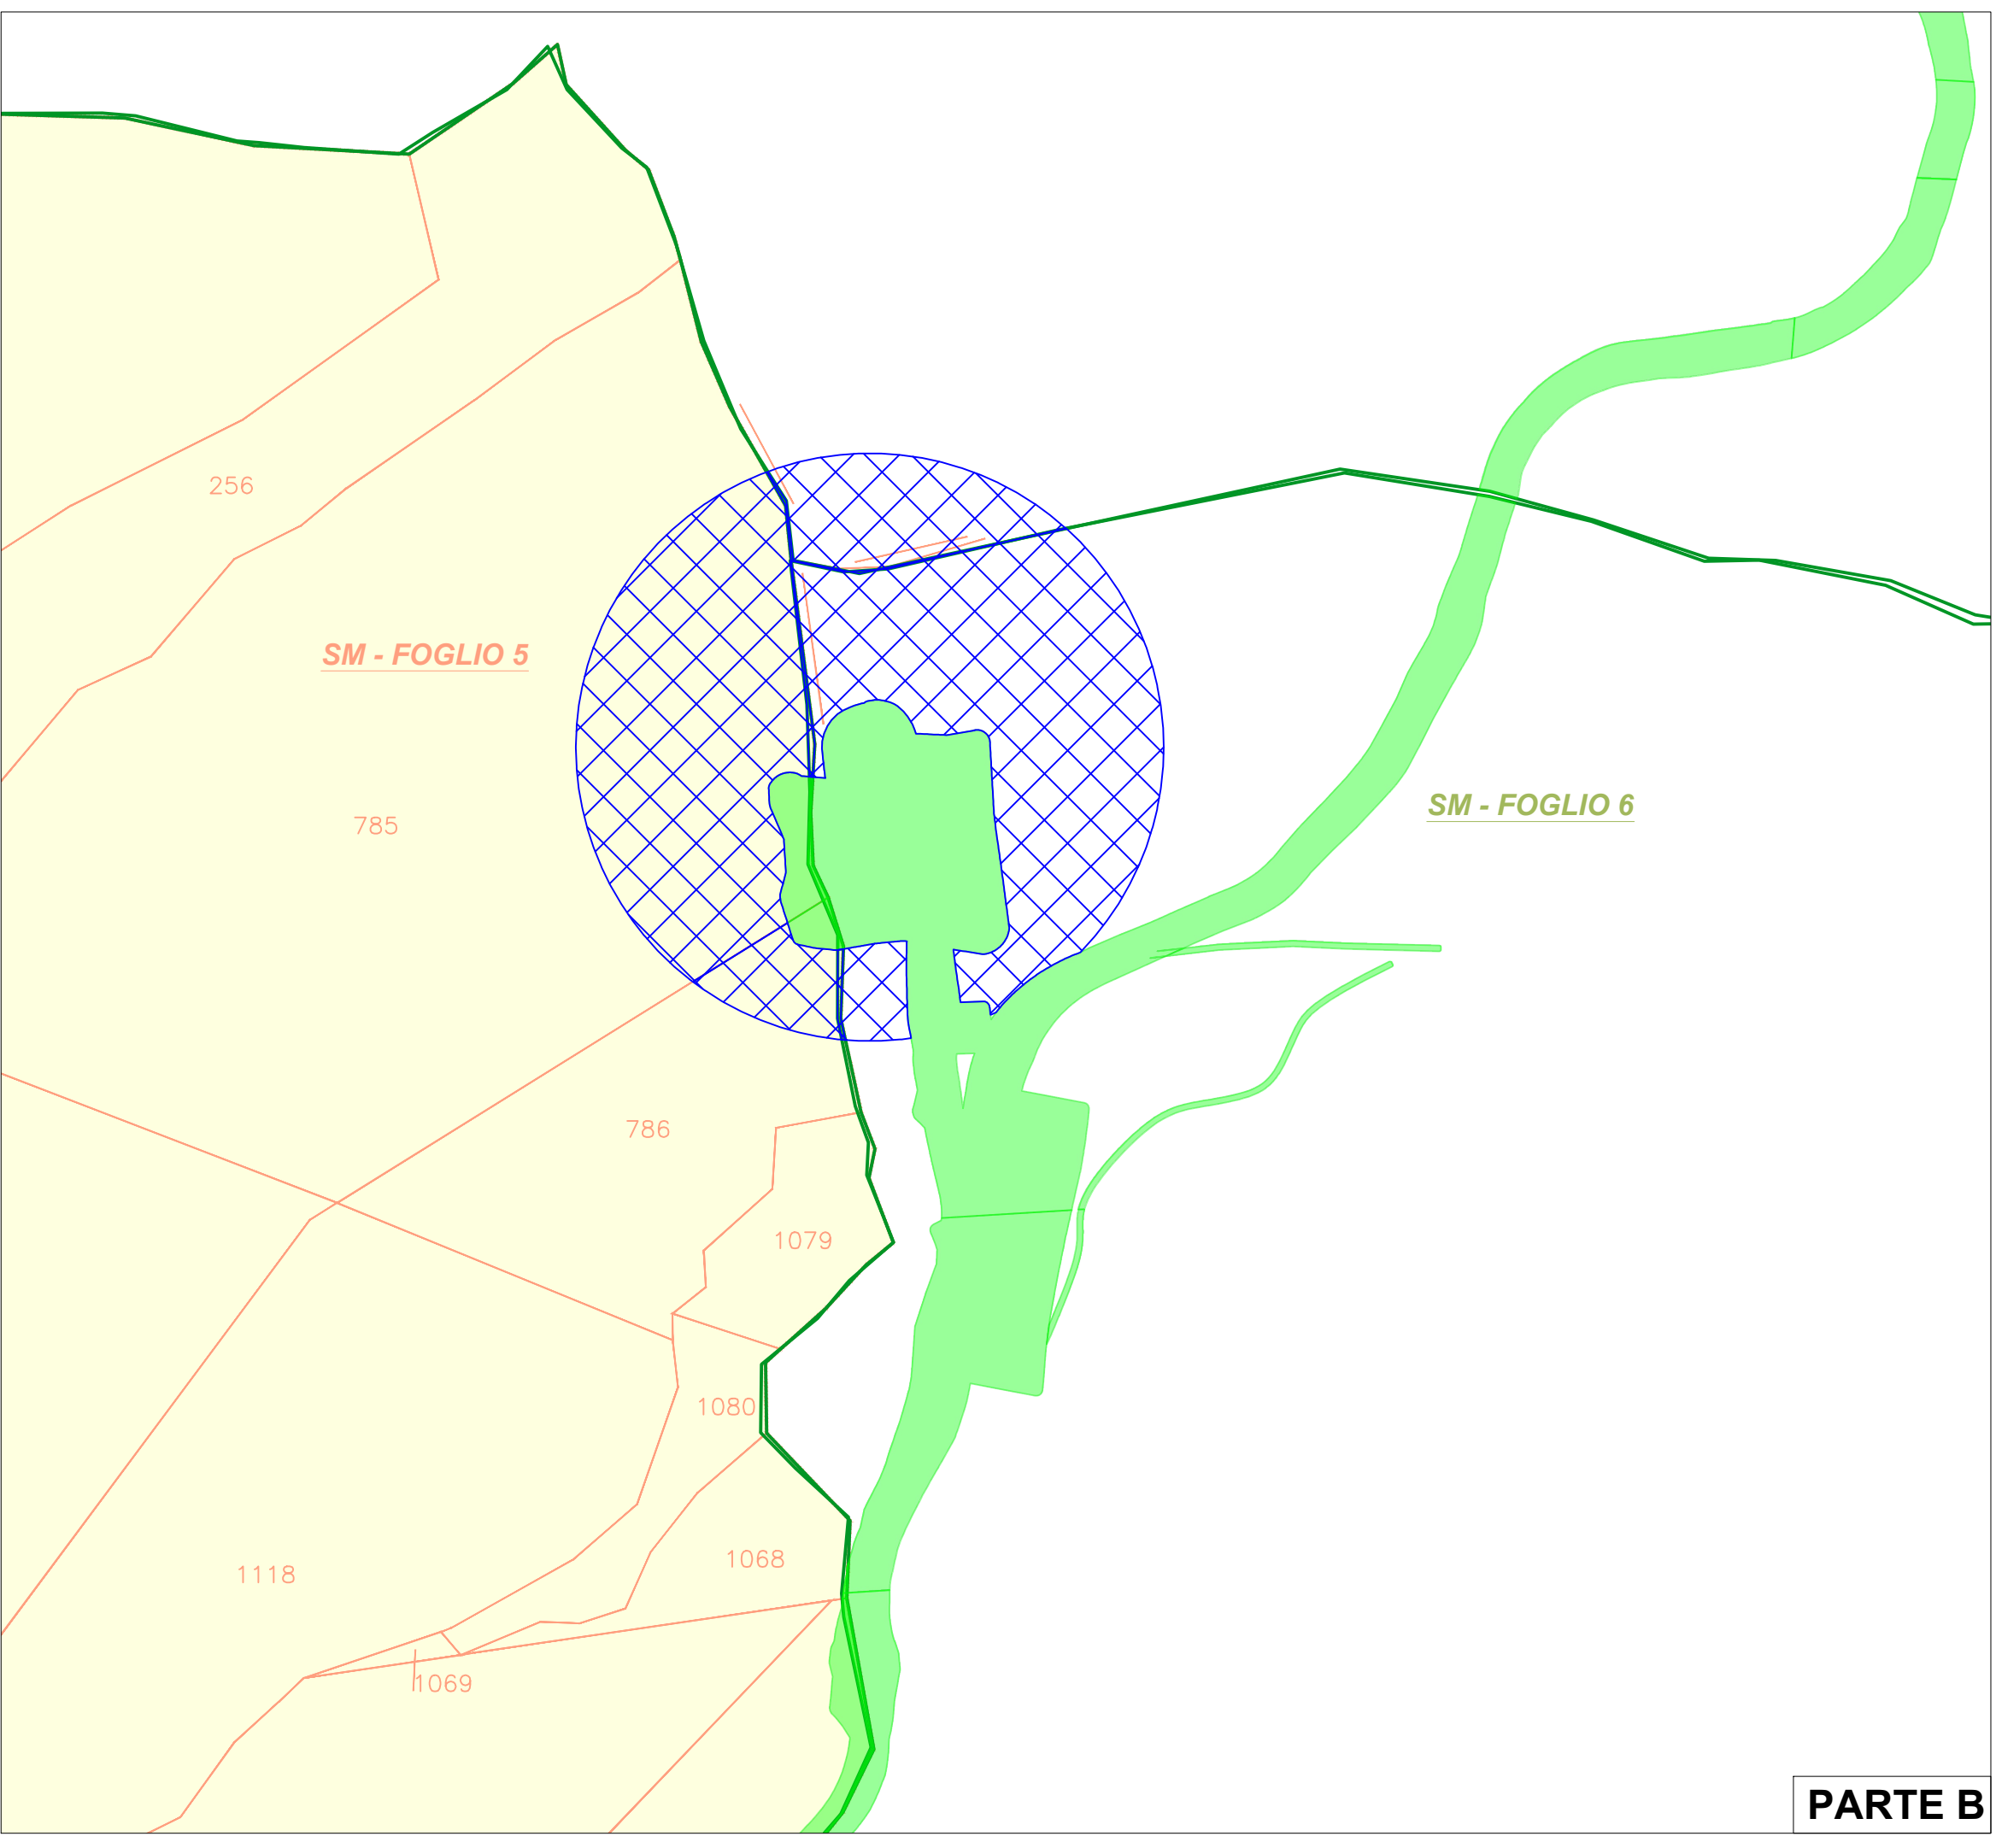


LEGENDA

- ESPROPRIO DEFINITIVO
- OCCUPAZIONE TEMPORANEA
- SERVITU' DI SORVOLO
- SERVITU' DI CAVIDOTTO

SM-FOGLIO xx: Fogli Sellia Marina
 SS-FOGLIO xx: Fogli Soveria Simeri
 SE-FOGLIO xx: Fogli Sersale
 SC-FOGLIO xx: Fogli Simeri Crichi
 CZ-FOGLIO xx: Fogli Catanzaro

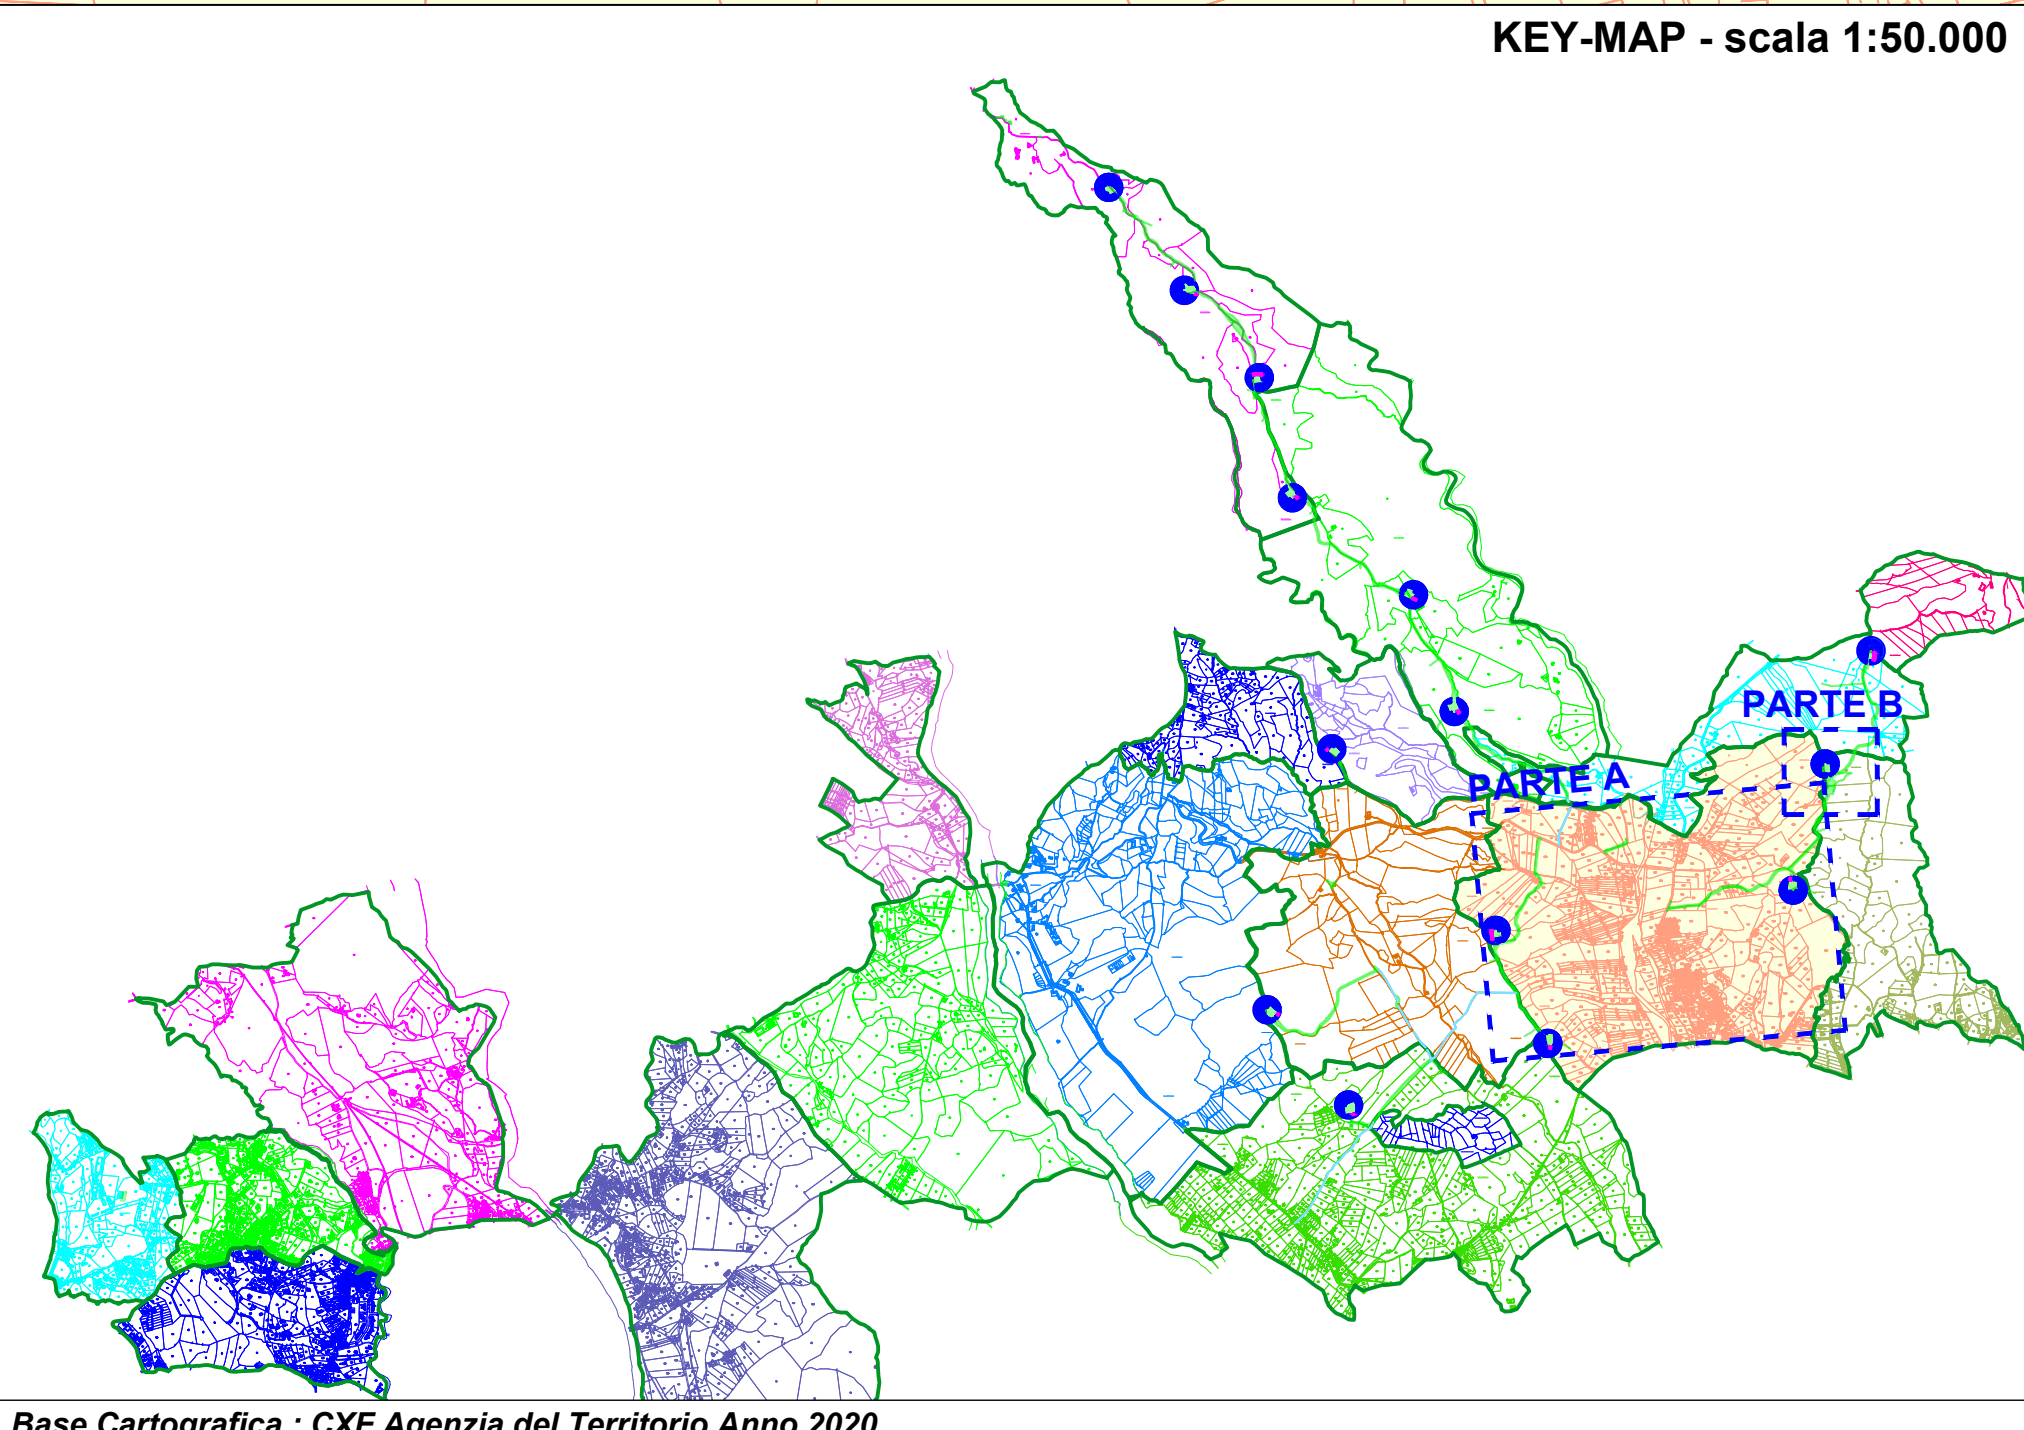

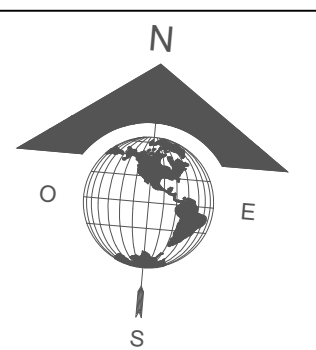

REGIONE CALABRIA



Provincia di Catanzaro



PLT engineering

PLT engineering s.r.l.
 Via Ulpiano 1285
 47022 Cesena (FC)
 P.IVA/C.F. 05857900723

Foglio del Progetto: **PARCO EOLICO "SELLIA MARINA"**

Documento: PROGETTO DEFINITIVO		ID PROGETTO: PSM
N° Documento: PESM-P-CE-03.04		DESCRIZIONE: P
Elaborato: Piano Particolare d'esproprio Comune di Sellia Marina Foglio di mappa n.5		CAPITOLO: CE
SCALA: 1:2000	FORMATO: A4	Nome file: PSM-P-CE-03.04_Piano particolare d'esproprio_Comune di Sellia Marina_Foglio di mappa n.5

Progettazione:



Ing. Saverio Pagliuso



Ing. Mario Francesco Perri



Ing. Giorgio Salatino



Ing. Claudio Coscarella

Rev.	Data Revisione	Descrizione Revisione	Redatto	Controllato	Approvato
00	01/2021	PRIMA EMISSIONE	GEMSA	GEMSA	PLT
01	06/2021	REVISIONE 01	GEMSA	GEMSA	PLT