

REGIONE
CALABRIA



Provincia di
Catanzaro



Committente:



PLT engineering s.r.l.
via Dismano 1280
47522 Cesena (FC)
P.IVA/C.F. 05857900723

Titolo del Progetto:

PARCO EOLICO "SELLIA MARINA"

Documento:

PROGETTO DEFINITIVO

ID PROGETTO:	PESM
DISCIPLINA:	P
CAPITOLO:	VN

N° Documento:

PESM-P-VN-04.04

Elaborato:

**Sezioni trasversali
SM04**

SCALA:	1:200	FORMATO:	VARIE	Nome file:	PESM-P-VN-04.04_Sezioni trasversali - SM04
--------	--------------	----------	--------------	------------	---

Progettazione:



Ing. Saverio Pagliuso

Ing. Mario Francesco Perri


Ing. Giorgio Salatino

Ing. Claudio Coscarella

Rev:	Data Revisione	Descrizione Revisione	Redatto	Controllato	Approvato
00	01/2021	PRIMA EMISSIONE	GEMSA	GEMSA	PLT
01	06/2021	REVISIONE 01	GEMSA	GEMSA	PLT

SCAVI E BONIFICHE	
SCAVO PER PIATTAFORMA	1,881 m ²
FOSSO	0,120 m ²
RILEVATI	
RILEVATO PER SCARPATE	0,107 m ²
SOVRASTRUTTURA STRADALE	
MISTO STABILIZZATO	1,422 m ²


SEZIONE N.: 1
 QT. PROGETTO: 364,984
 DIST.PROG.: 0,00
 DIST.SUCC.: 10,00

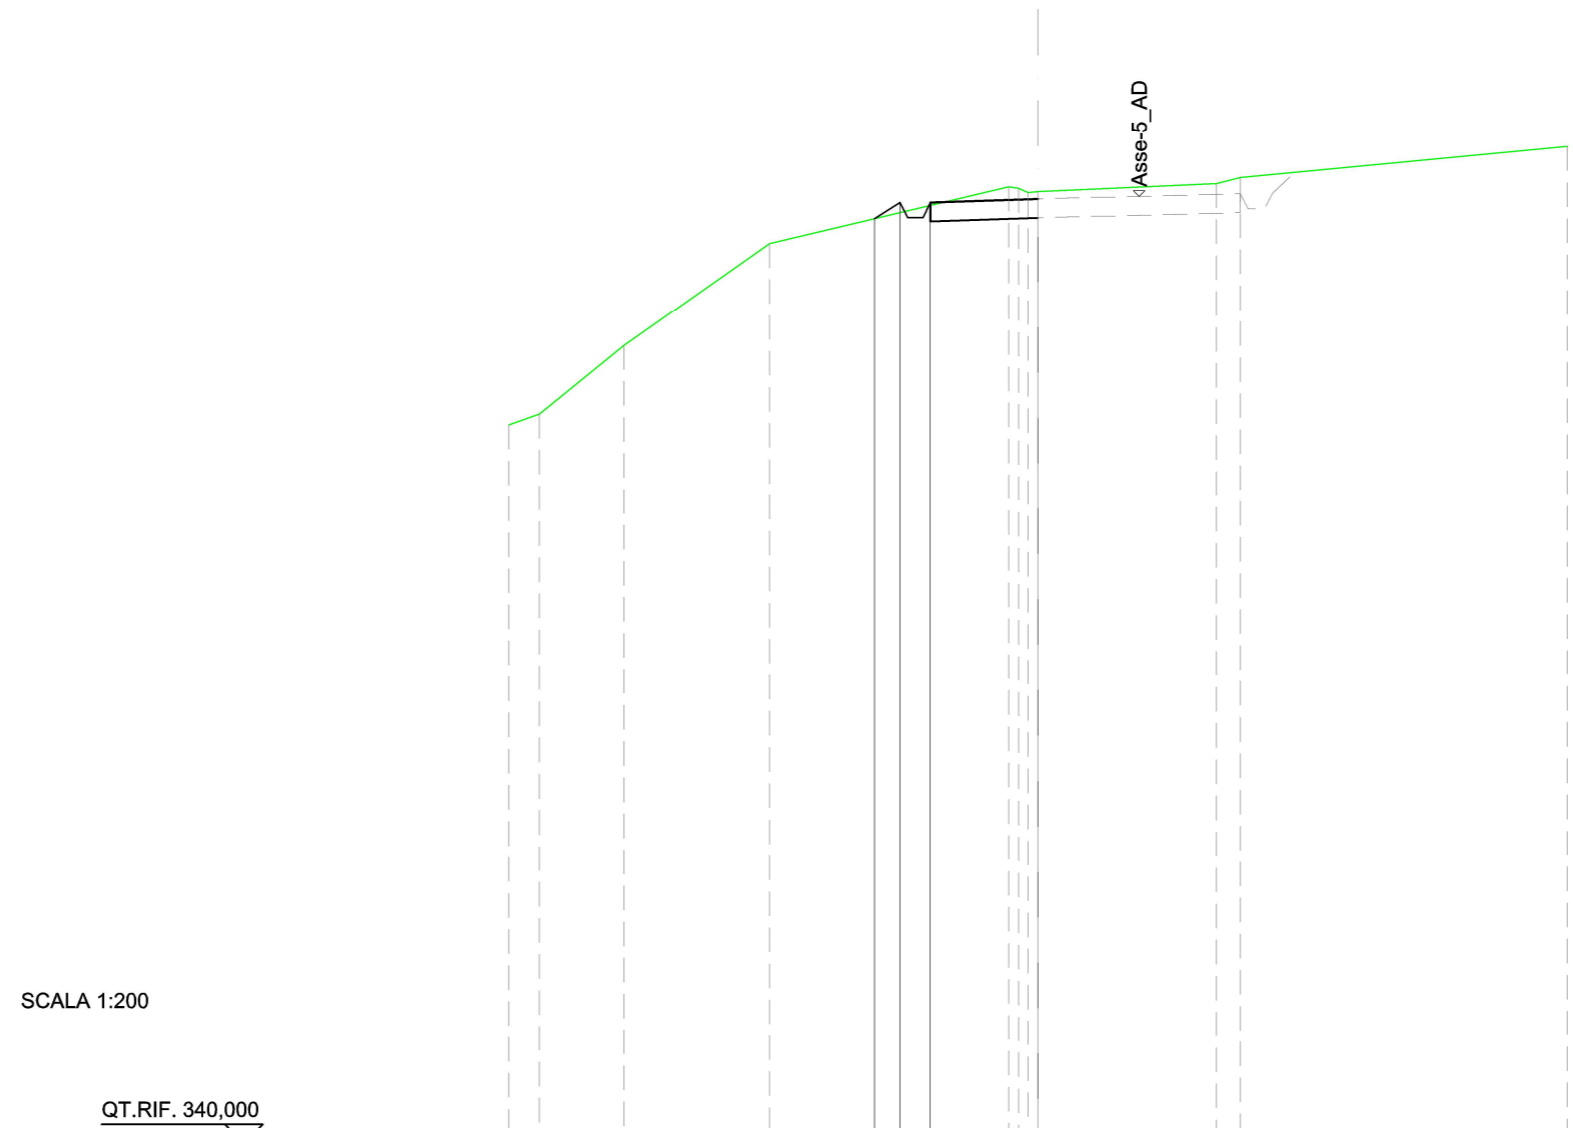

DIST.PARZIALI TERRENO	0,82	2,23	3,85	6,33	4,72	0,64	8,64	
QUOTE TERRENO	359,00	359,29	361,10	363,81	365,30	365,26	365,15	365,17
DIST. PARZIALI PROGETTO				0,67	2,84			
QUOTE PROGETTO				364,46	364,89	364,49	364,49	364,89
					364,98			

SCAVI E BONIFICHE	
SCAVO PER PIATTAFORMA	4,197 m ²
FOSSO	0,070 m ²
RILEVATI	
RILEVATO PER SCARPATE	0,136 m ²
SOVRASTRUTTURA STRADALE	
MISTO STABILIZZATO	3,146 m ²

SEZIONE N.: 2
 QT. PROGETTO: 364,453
 DIST.PROG.: 10,00
 DIST.PREC.: 10,00
 DIST.SUCC.: 30,00

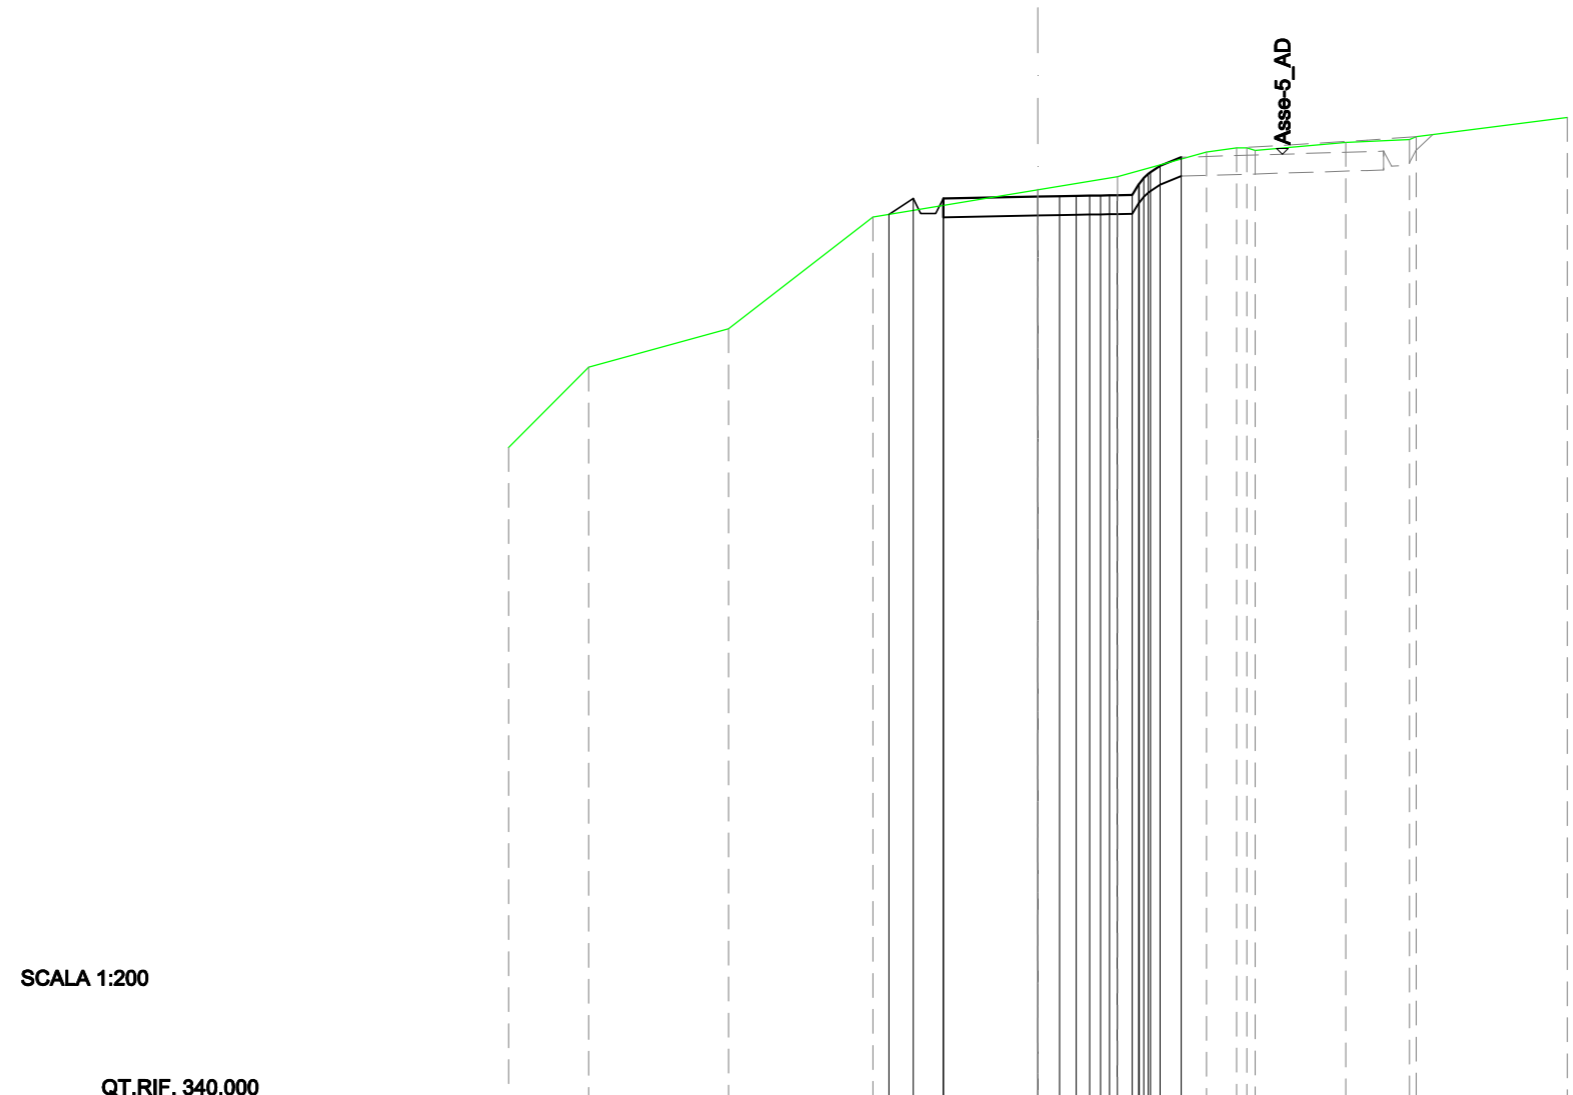


SCALA 1:200

QT.RIF. 340,000

DIST.PARZIALI TERRENO	2,11	3,70	3,82	4,36	2,11	2,35	0,79	2,40	1,69	4,00
QUOTE TERRENO	357,82	359,95	360,96	363,91	364,63	364,98	365,63	365,74	365,88	366,55
DIST. PARZIALI PROGETTO				0,64	2,50	0,57	0,56			
QUOTE PROGETTO				363,98	364,41	364,45	364,78	364,79	365,05	365,27


SCAVI E BONIFICHE	
SCAVO PER PIATTAFORMA	24,049 m ²
SCAVO PER PARETI TRINCEA	3,228 m ²
FOSSO	2,117 m ²
RILEVATI	
RILEVATO PER PIATTAFORMA	1,640 m ²
RILEVATO PER SCARPATE	0,230 m ²
SOVRASTRUTTURA STRADALE	
MISTO STABILIZZATO	2,500 m ²

SEZIONE N.: 3
 QT. PROGETTO: 363,427
 DIST.PROG.: 40,00
 DIST.PREC.: 30,00
 DIST.SUCC.: 20,00

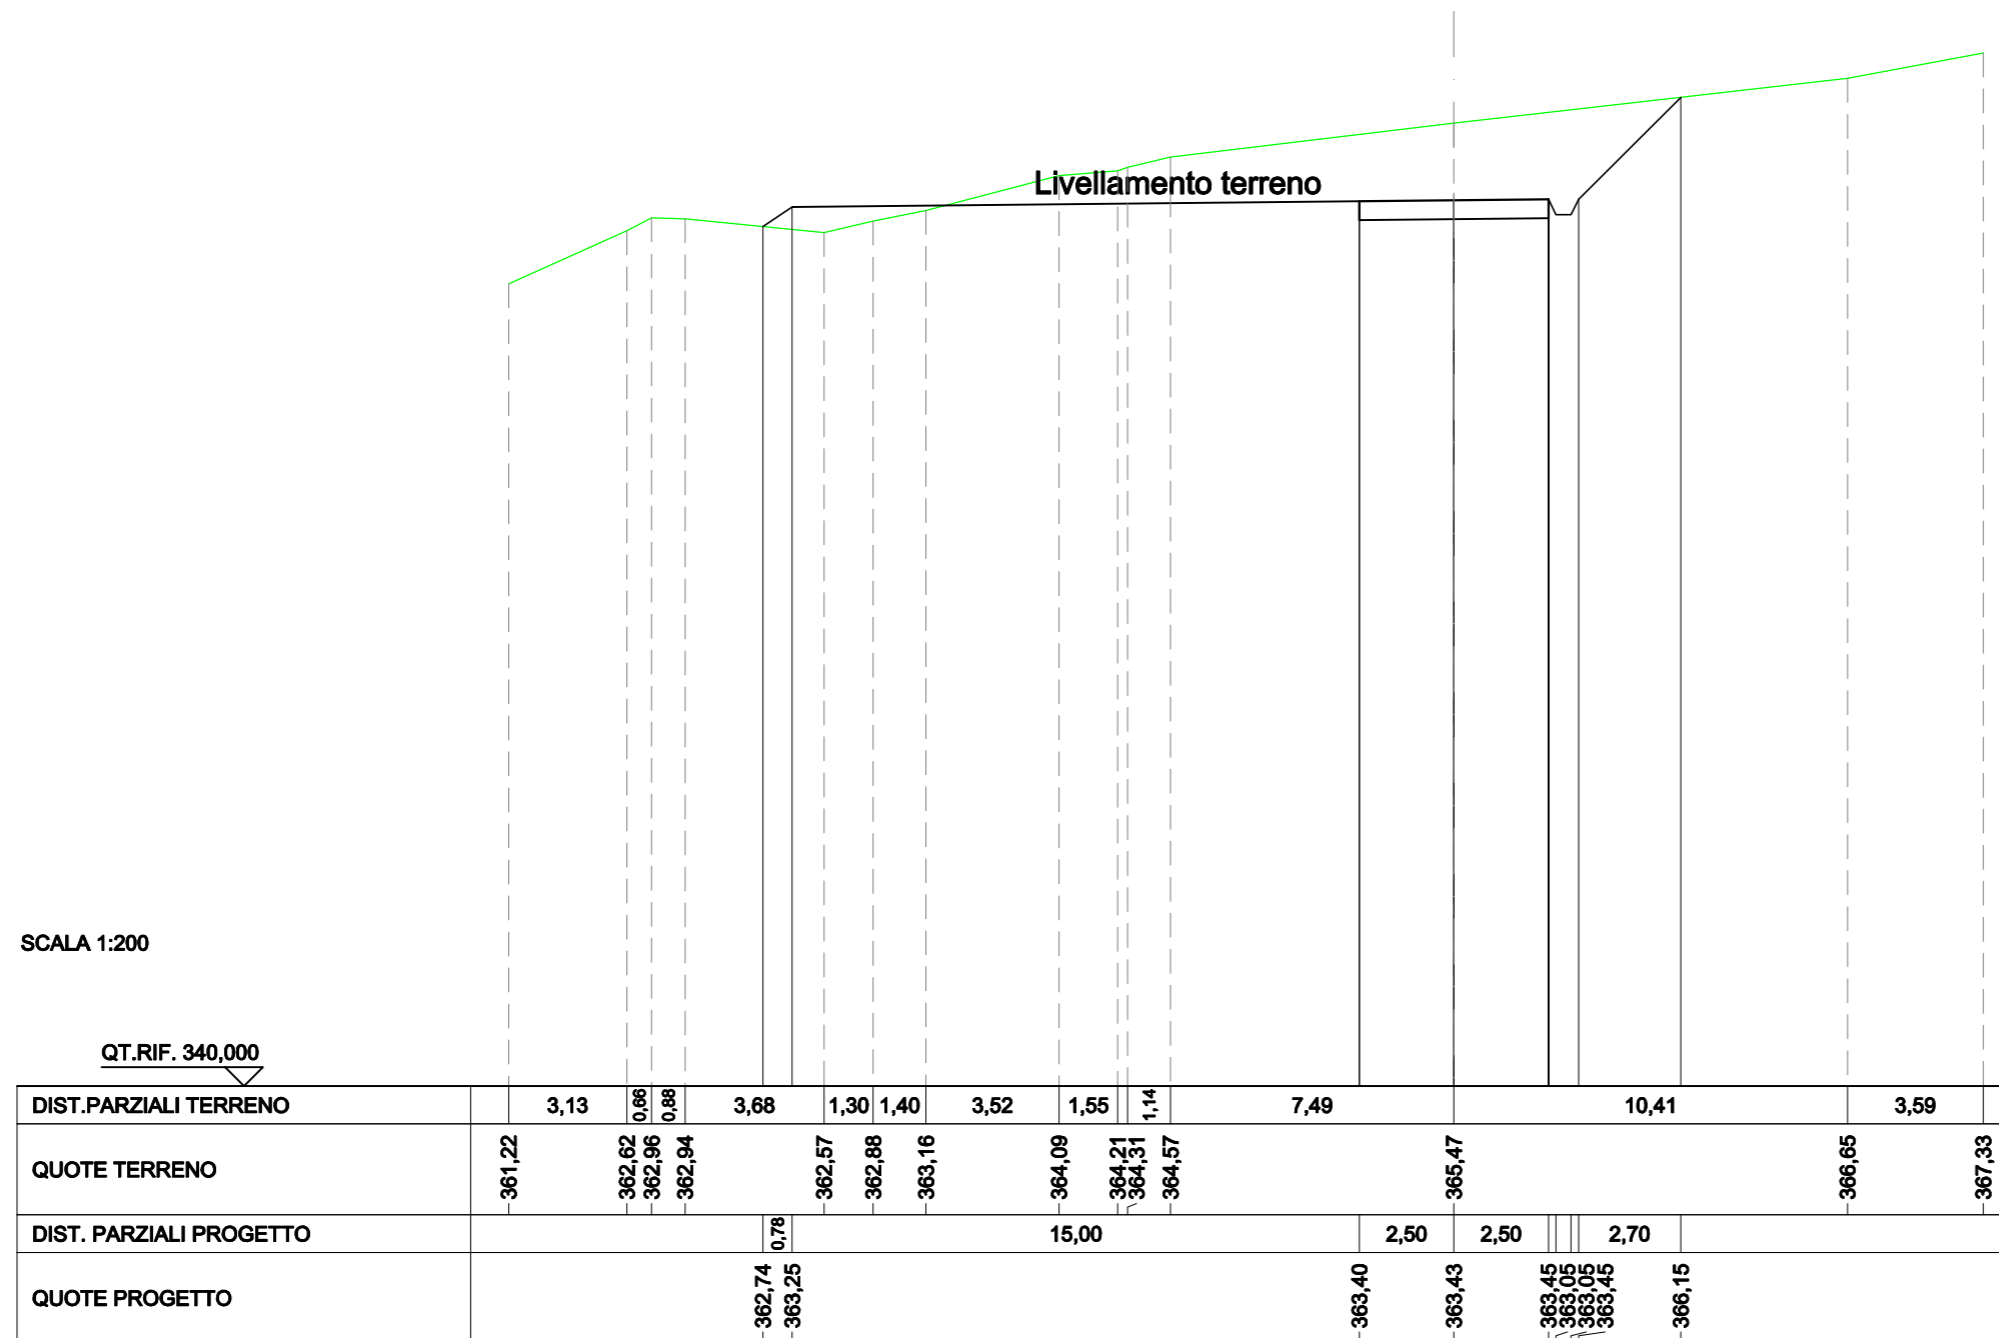

SCAVI E BONIFICHE	
SCAVO PER PIATTAFORMA	105,817 m ²
FOSSO	0,157 m ²
RILEVATI	
RILEVATO PER PIATTAFORMA	0,671 m ²
RILEVATO PER SCARPATE	0,172 m ²
SOVRASTRUTTURA STRADALE	
MISTO STABILIZZATO	20,500 m ²

SEZIONE N.: 5
 QT. PROGETTO: 362,786
 DIST.PROG.: 83,00
 DIST.PREC.: 23,00
 DIST.SUCC.: 22,37

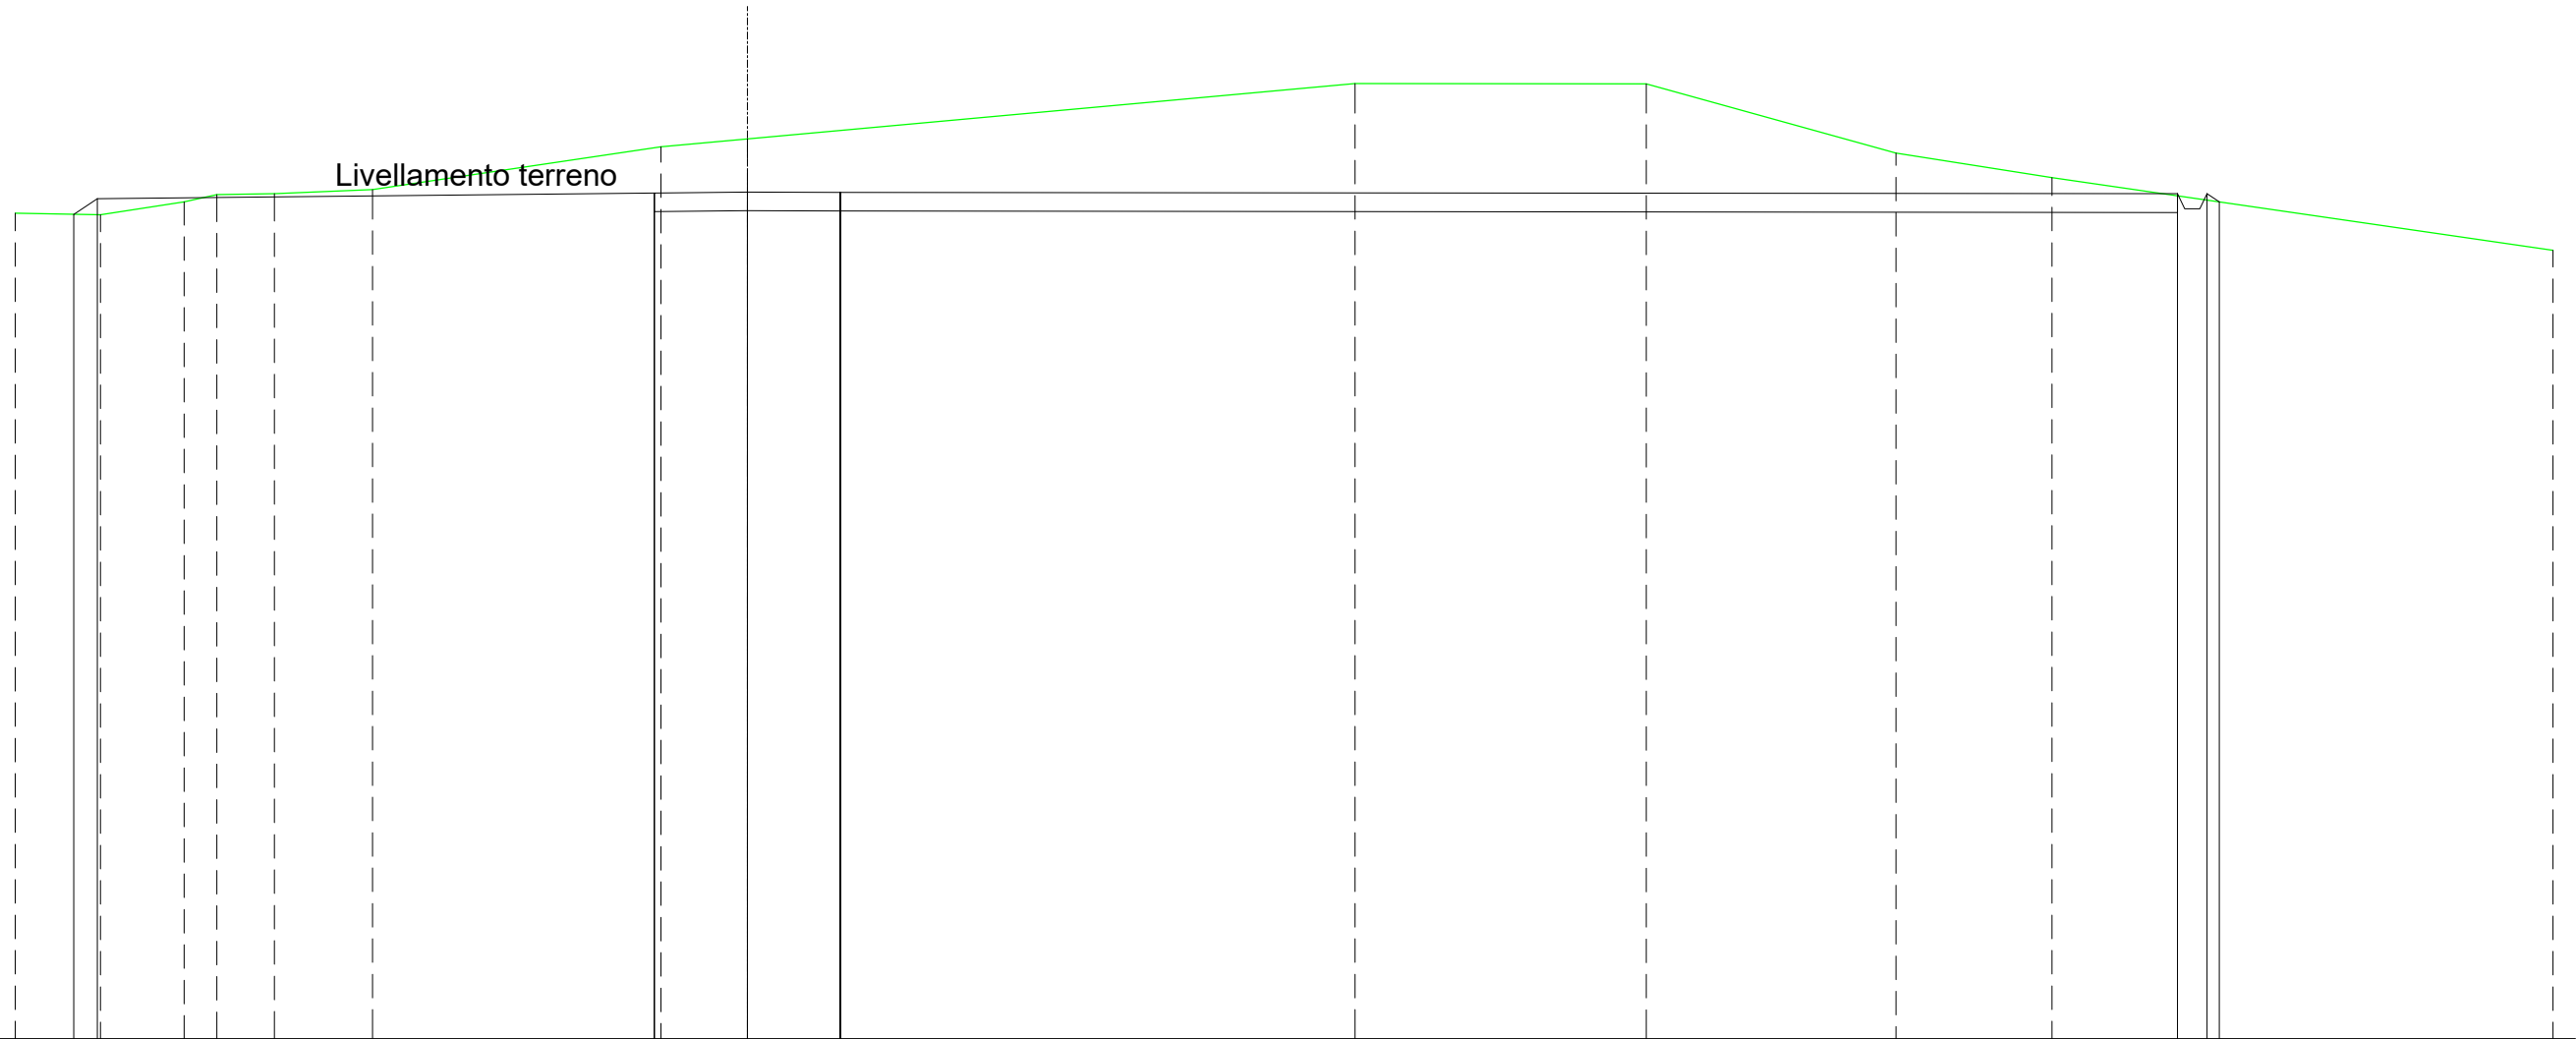


SCALA 1:200

QT.RIF. 340,000

QUOTE TERRENO	362,22	362,18	362,53	362,72	362,75	362,85		364,01	364,22		365,71	365,70	363,84	363,18		361,22	
DIST.PARZ. TERRENO	2,29	2,26	0,88	1,55	2,64	7,77	2,32	16,37	7,84	6,73	4,20	13,49					
QUOTE PROGETTO		362,19	362,61				362,76	362,79	362,78				362,74	362,34	362,34	362,74	362,52
DIST. PARZ. PROGETTO		0,63			15,00		2,50	2,50	36,00								

SCAVI E BONIFICHE	
SCAVO PER PIATTAFORMA	0,786 m ²
ESTRADOSSO FONDAZIONE	0,679 m ²
SCAVO PER PLINTO	68,581 m ²
RILEVATI	
RILEVATO PER PIATTAFORMA	75,152 m ²
RILEVATO PER SCARPATE	57,810 m ²
SOVRASTRUTTURA STRADALE	
MISTO STABILIZZATO	17,925 m ²
MANUFATTI	
CLS PER PLINTO	69,000 m ²

SEZIONE N.: 6
 QT. PROGETTO: 362,453
 DIST.PROG.: 105,37
 DIST.PREC.: 22,37

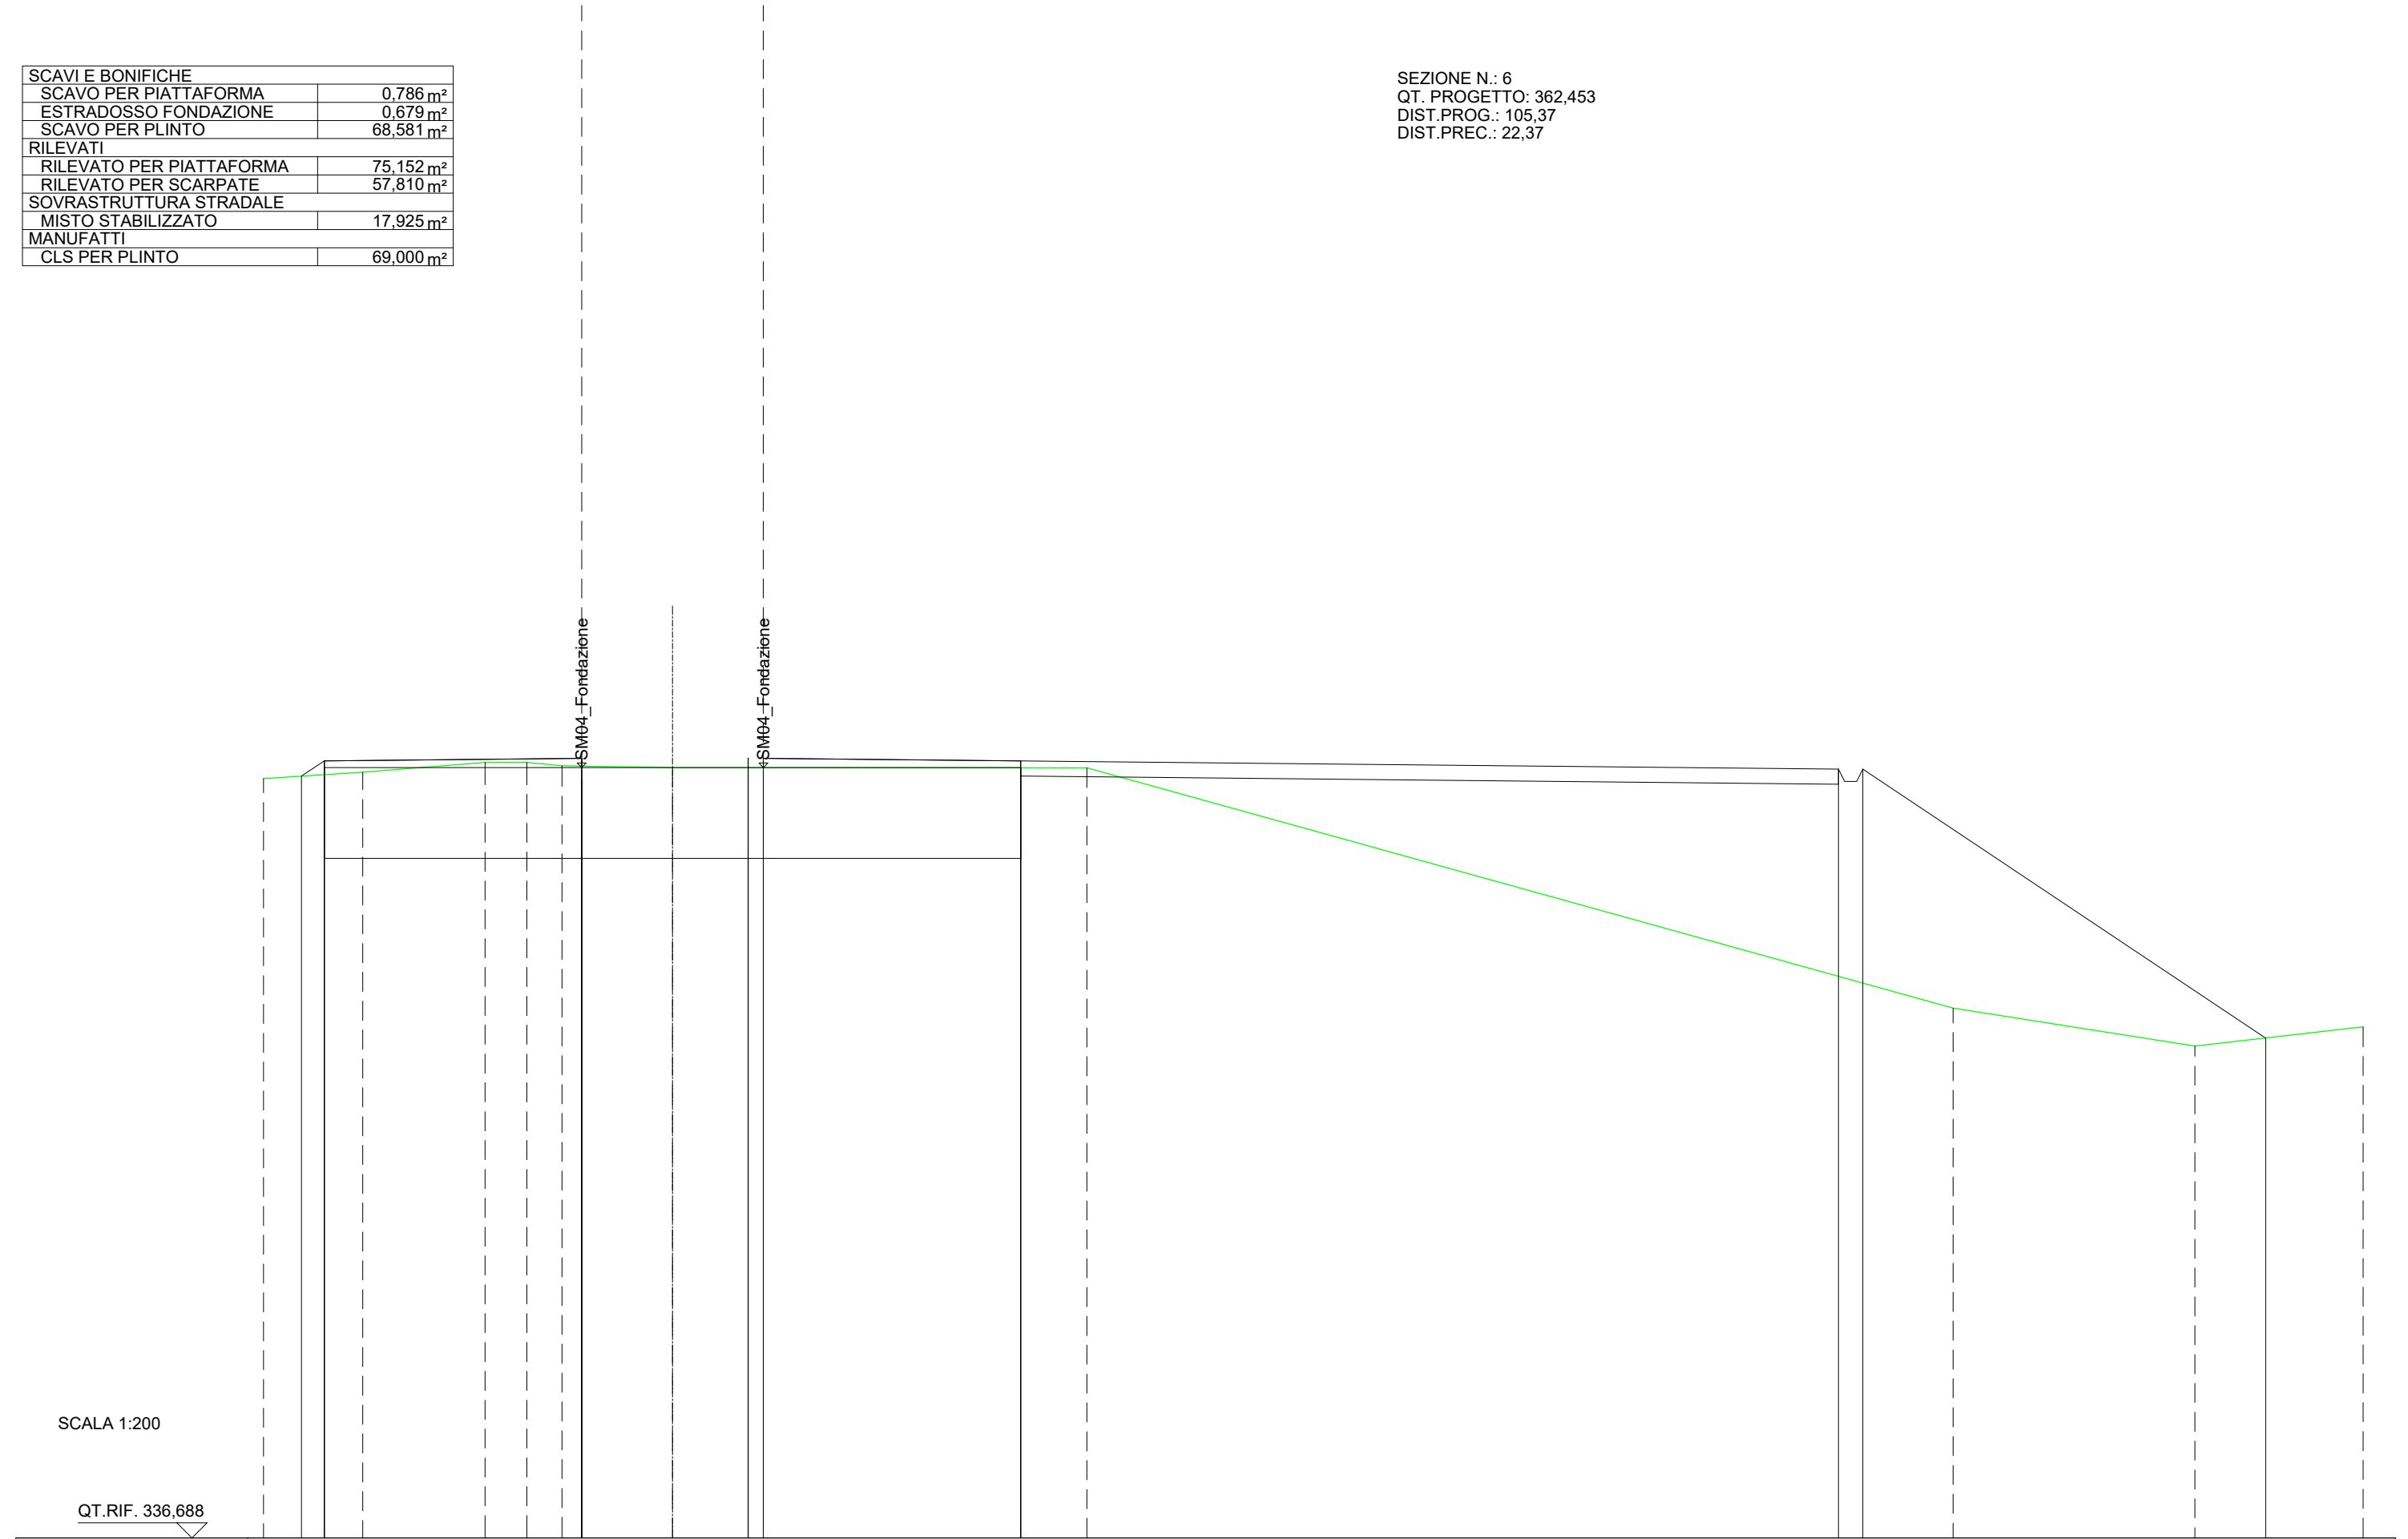


SCALA 1:200

QT.RIF. 336,688

QUOTE TERRENO	361,76	361,97	362,29	362,29	362,18	362,12	362,11	354,18	352,92	353,56
DIST.PARZIALI TERRENO	3,27	4,04	1,38	1,16	3,65	13,69	28,60	7,98	5,55	
QUOTE PROGETTO	361,84 362,34				362,42	362,43 362,42	362,34	362,07 361,67 361,67 362,07	353,19	
DIST. PARZIALI PROGETTO	0,75					50,00		13,31		


RILEVATI	
RILEVATO PER SCARPATE	0,111 m ²

SEZIONE N.: 7
 QT. PROGETTO: 362,611

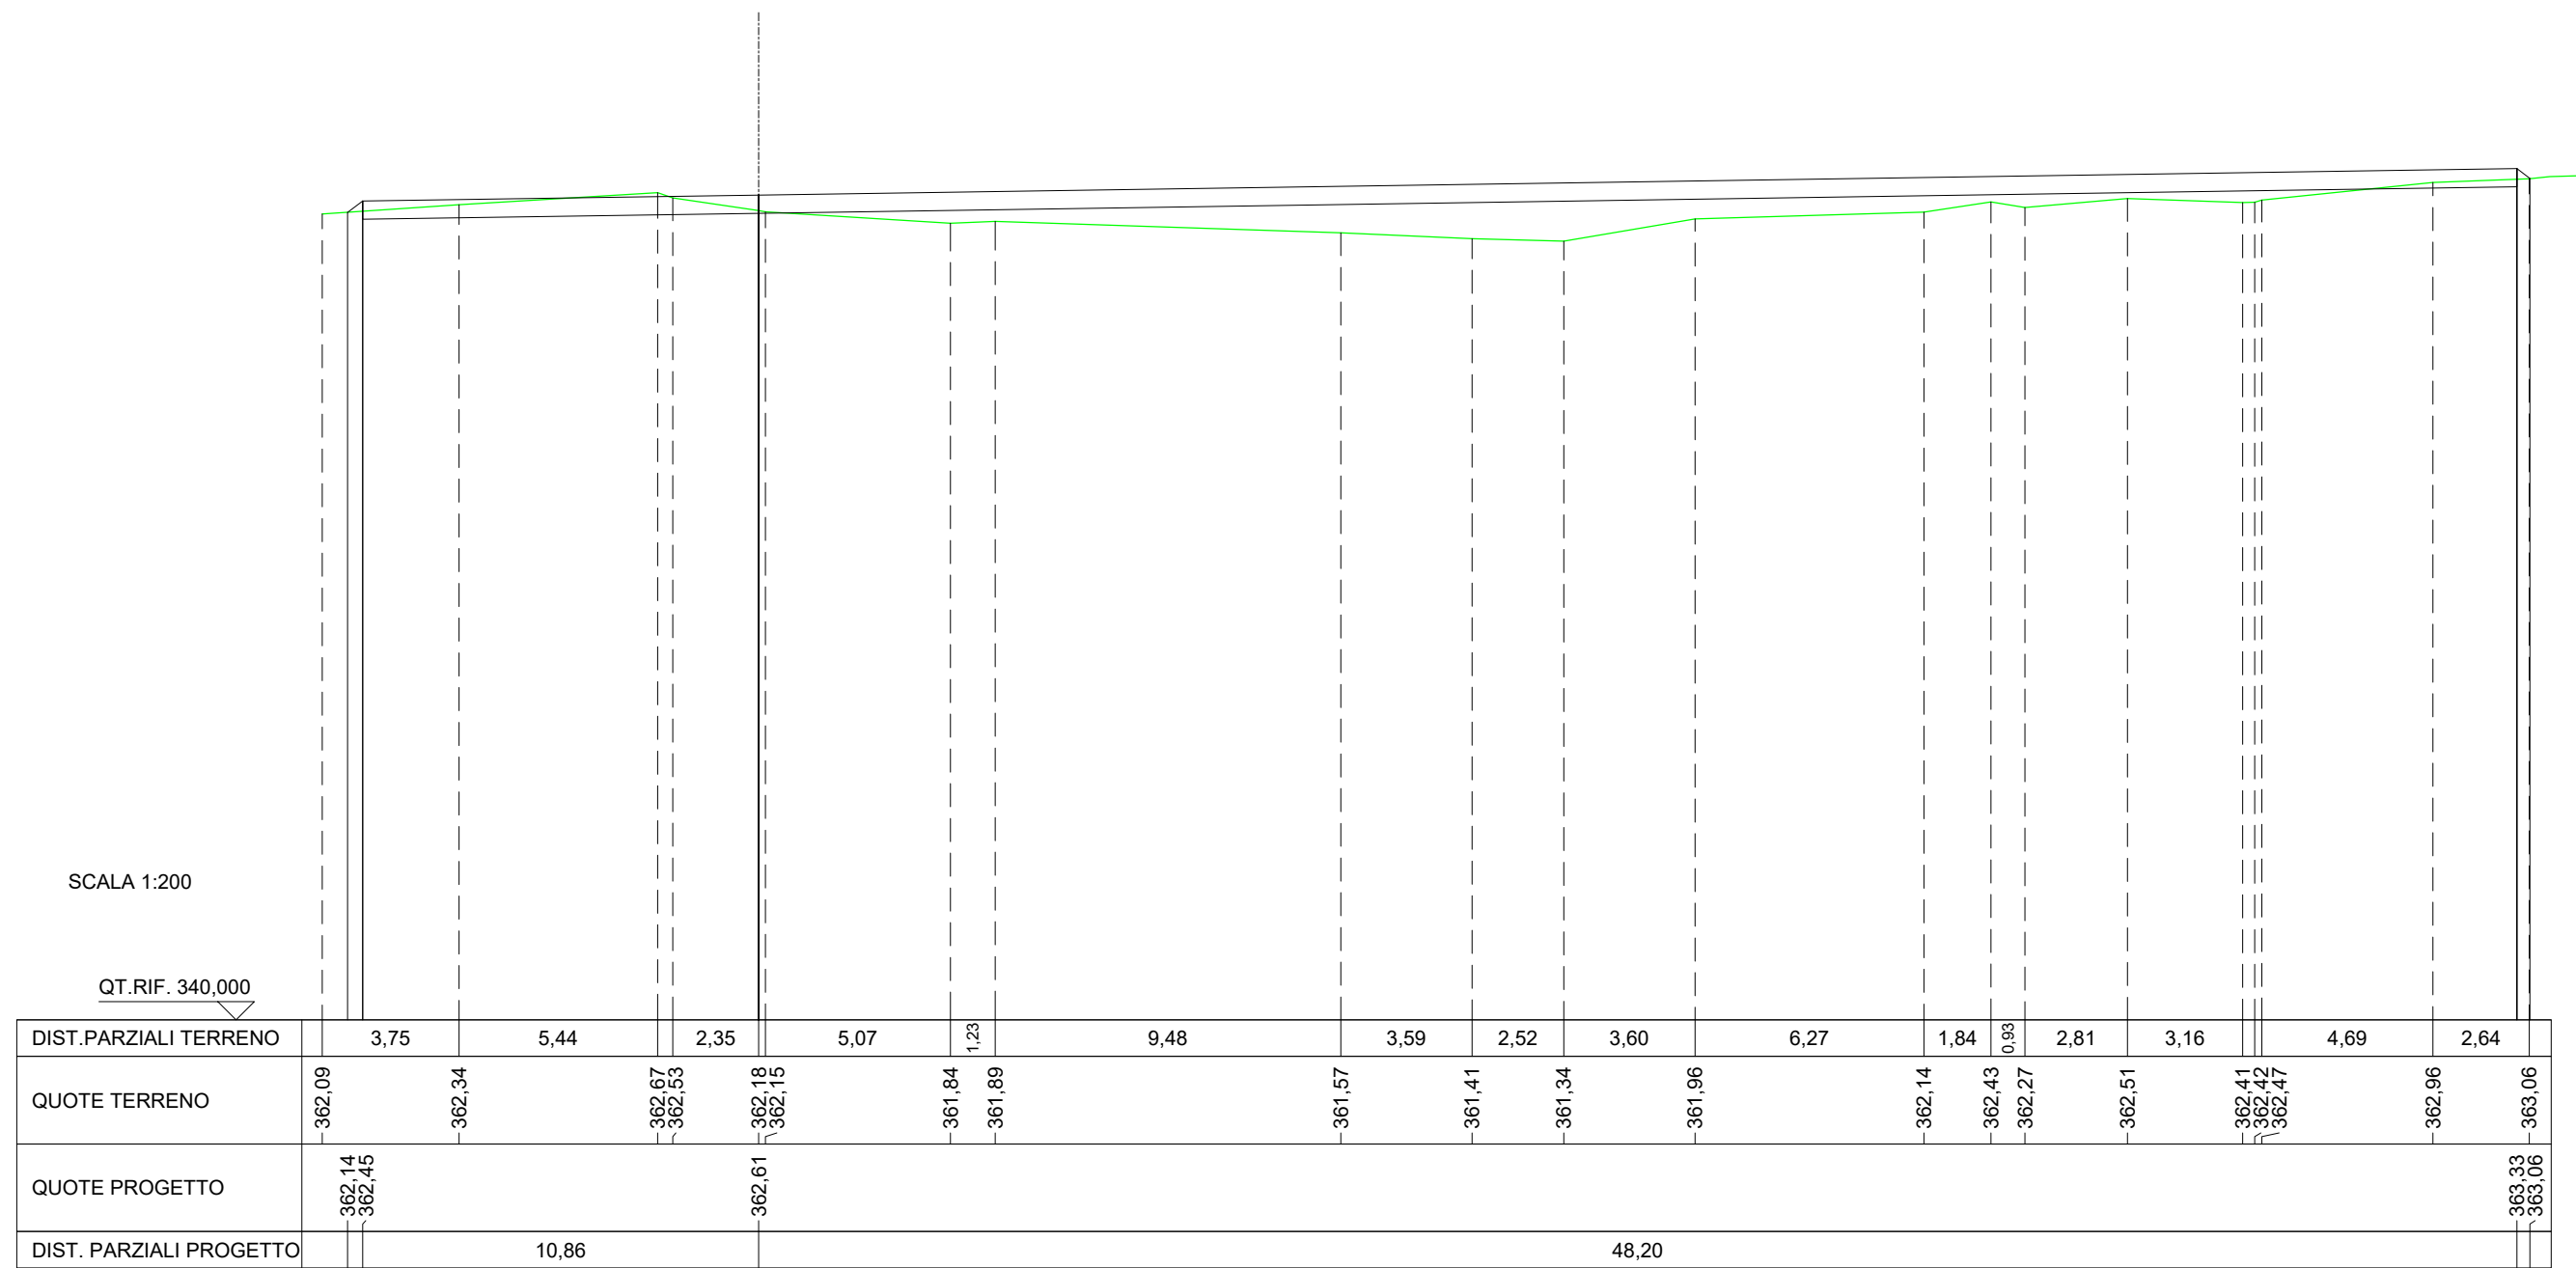

RILEVATI	
RILEVATO PER SCARPATE	2,312 m ²

SEZIONE N.: 8
 QT. PROGETTO: 362,786

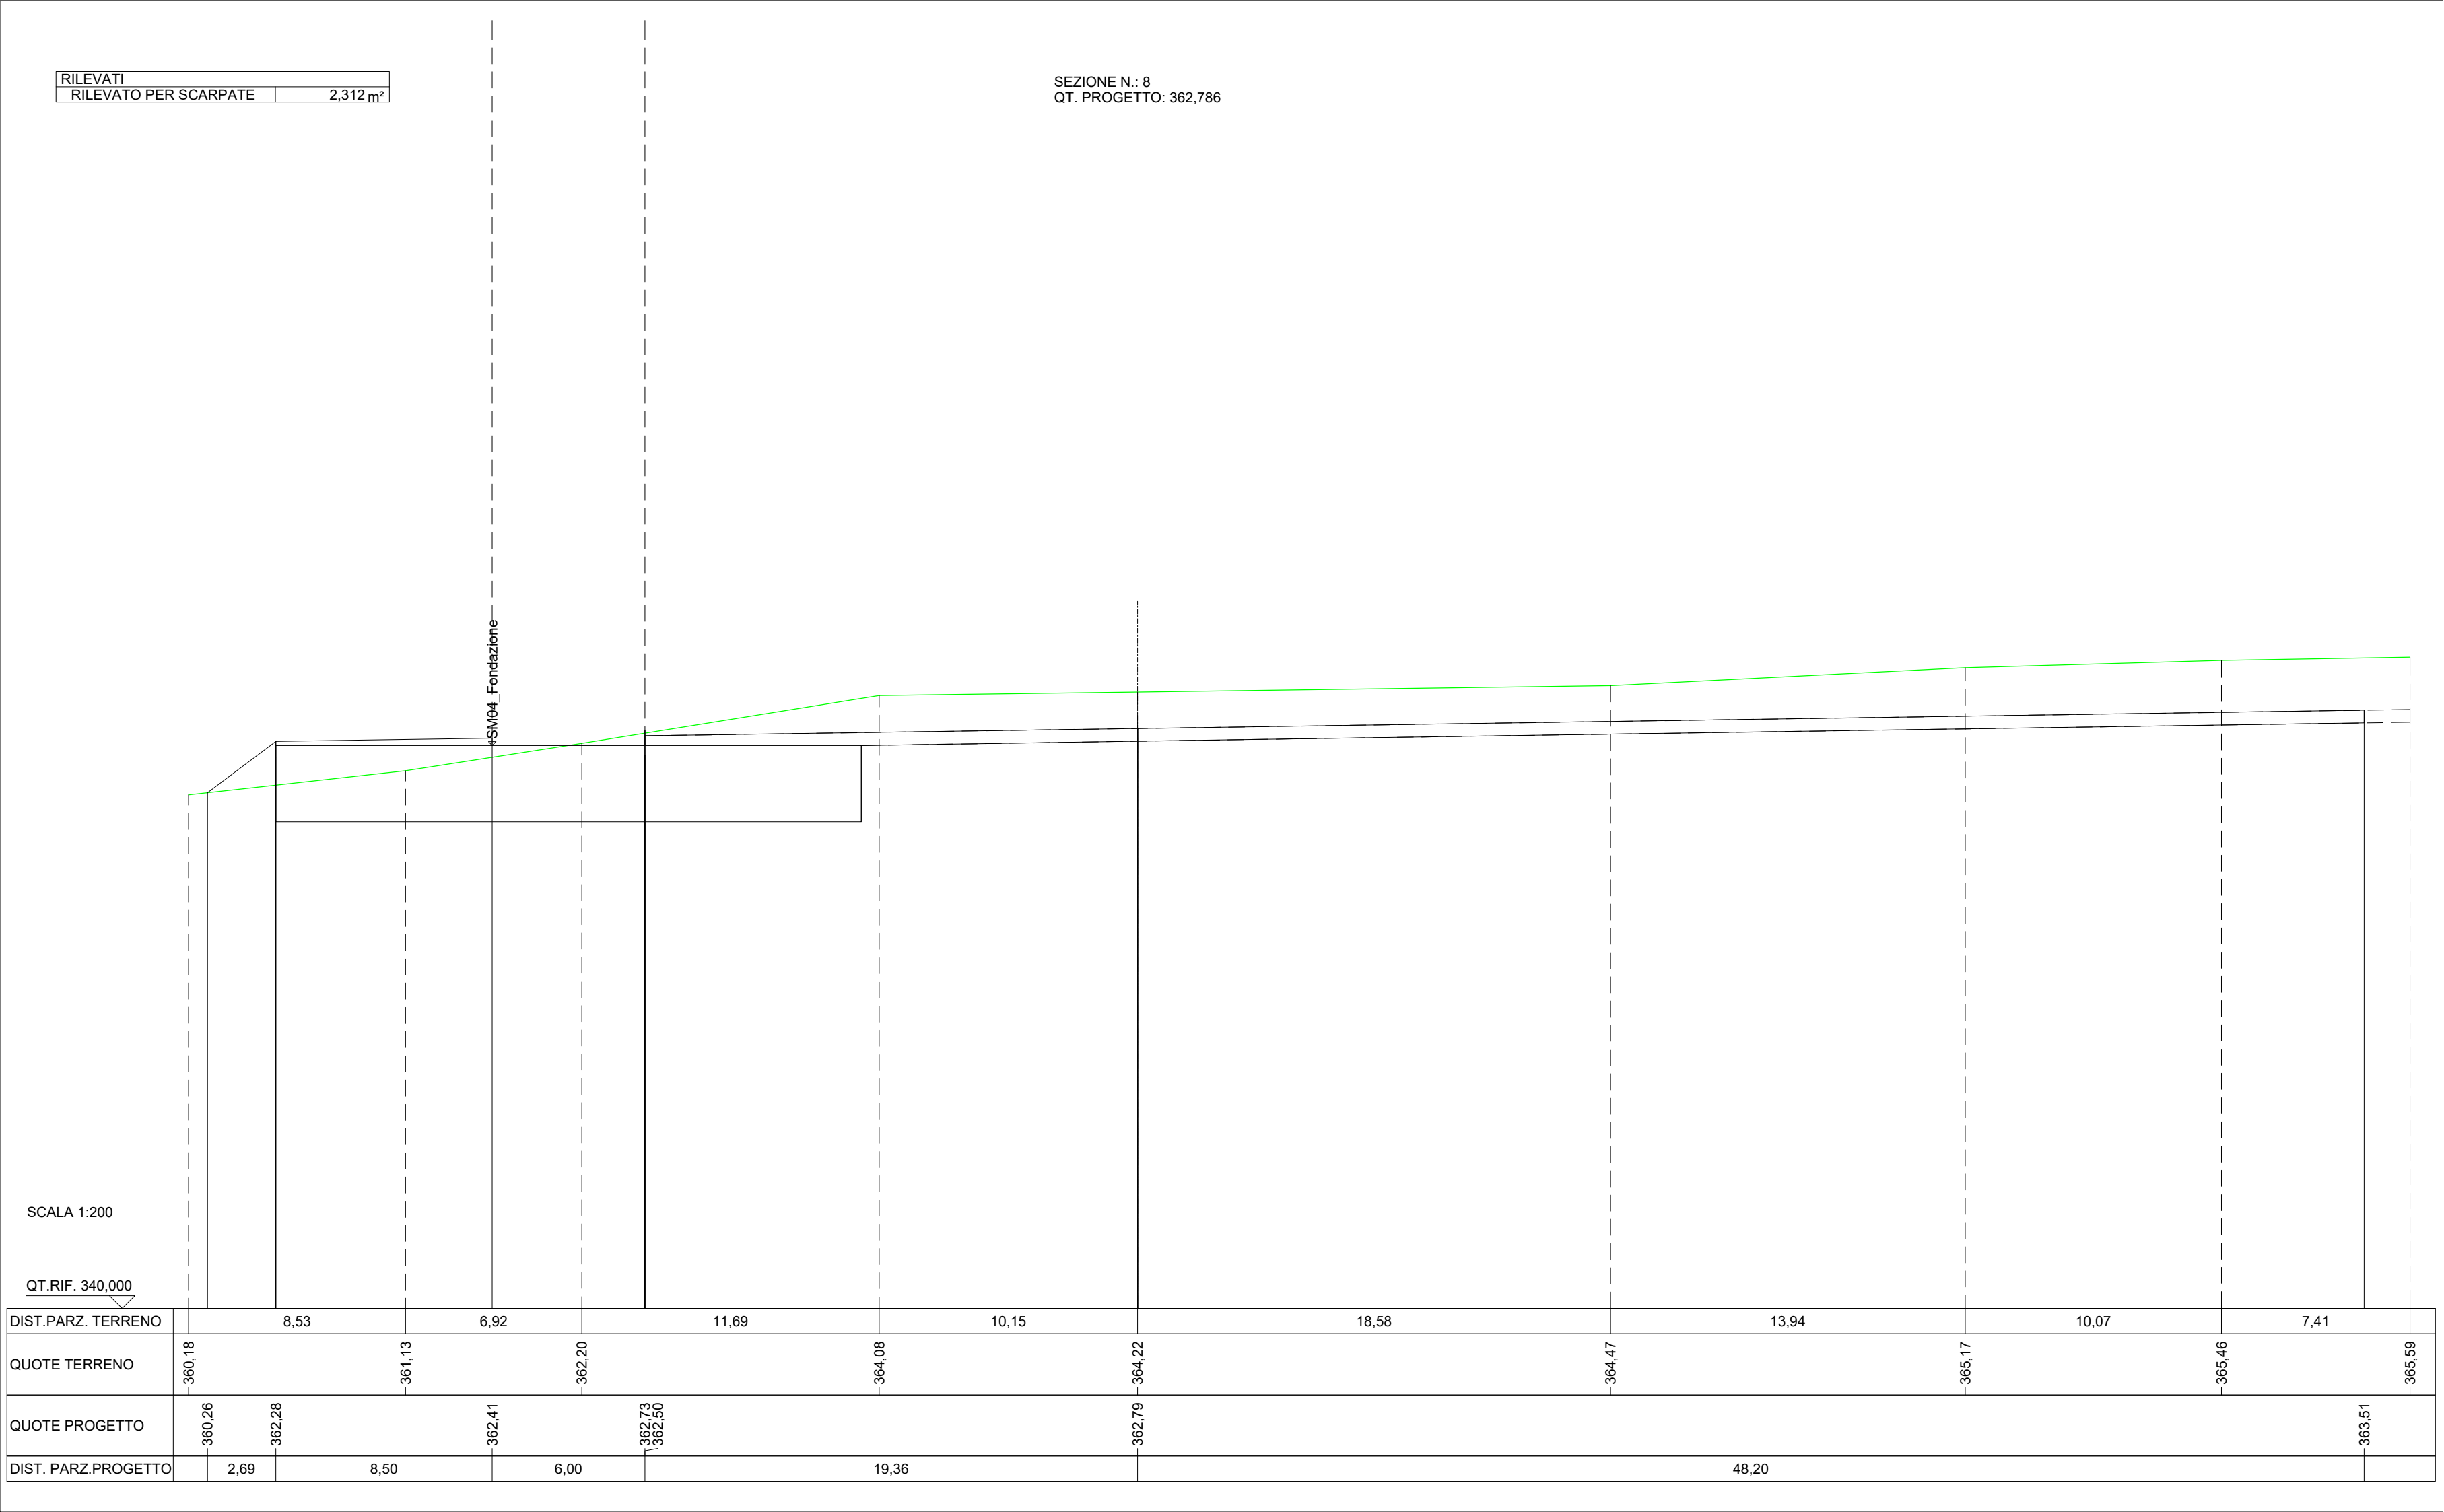

SM04_Fondazione


SCALA 1:200

QT.RIF. 340,000

DIST.PARZ. TERRENO		8,53	6,92		11,69		10,15		18,58		13,94		10,07		7,41		
QUOTE TERRENO	360,18		361,13		362,20		364,08		364,22		364,47		365,17		365,46		365,59
QUOTE PROGETTO	360,26	362,28		362,41		362,73 362,50		362,79									363,51
DIST. PARZ.PROGETTO		2,69		8,50		6,00		19,36					48,20				

SCAVI E BONIFICHE	
SCAVO PER PARETI TRINCEA	24,591 m ²
FOSSO	5,638 m ²
RILEVATI	
RILEVATO PER SCARPATE	56,678 m ²

SEZIONE N.: 9
 QT. PROGETTO: 362,743

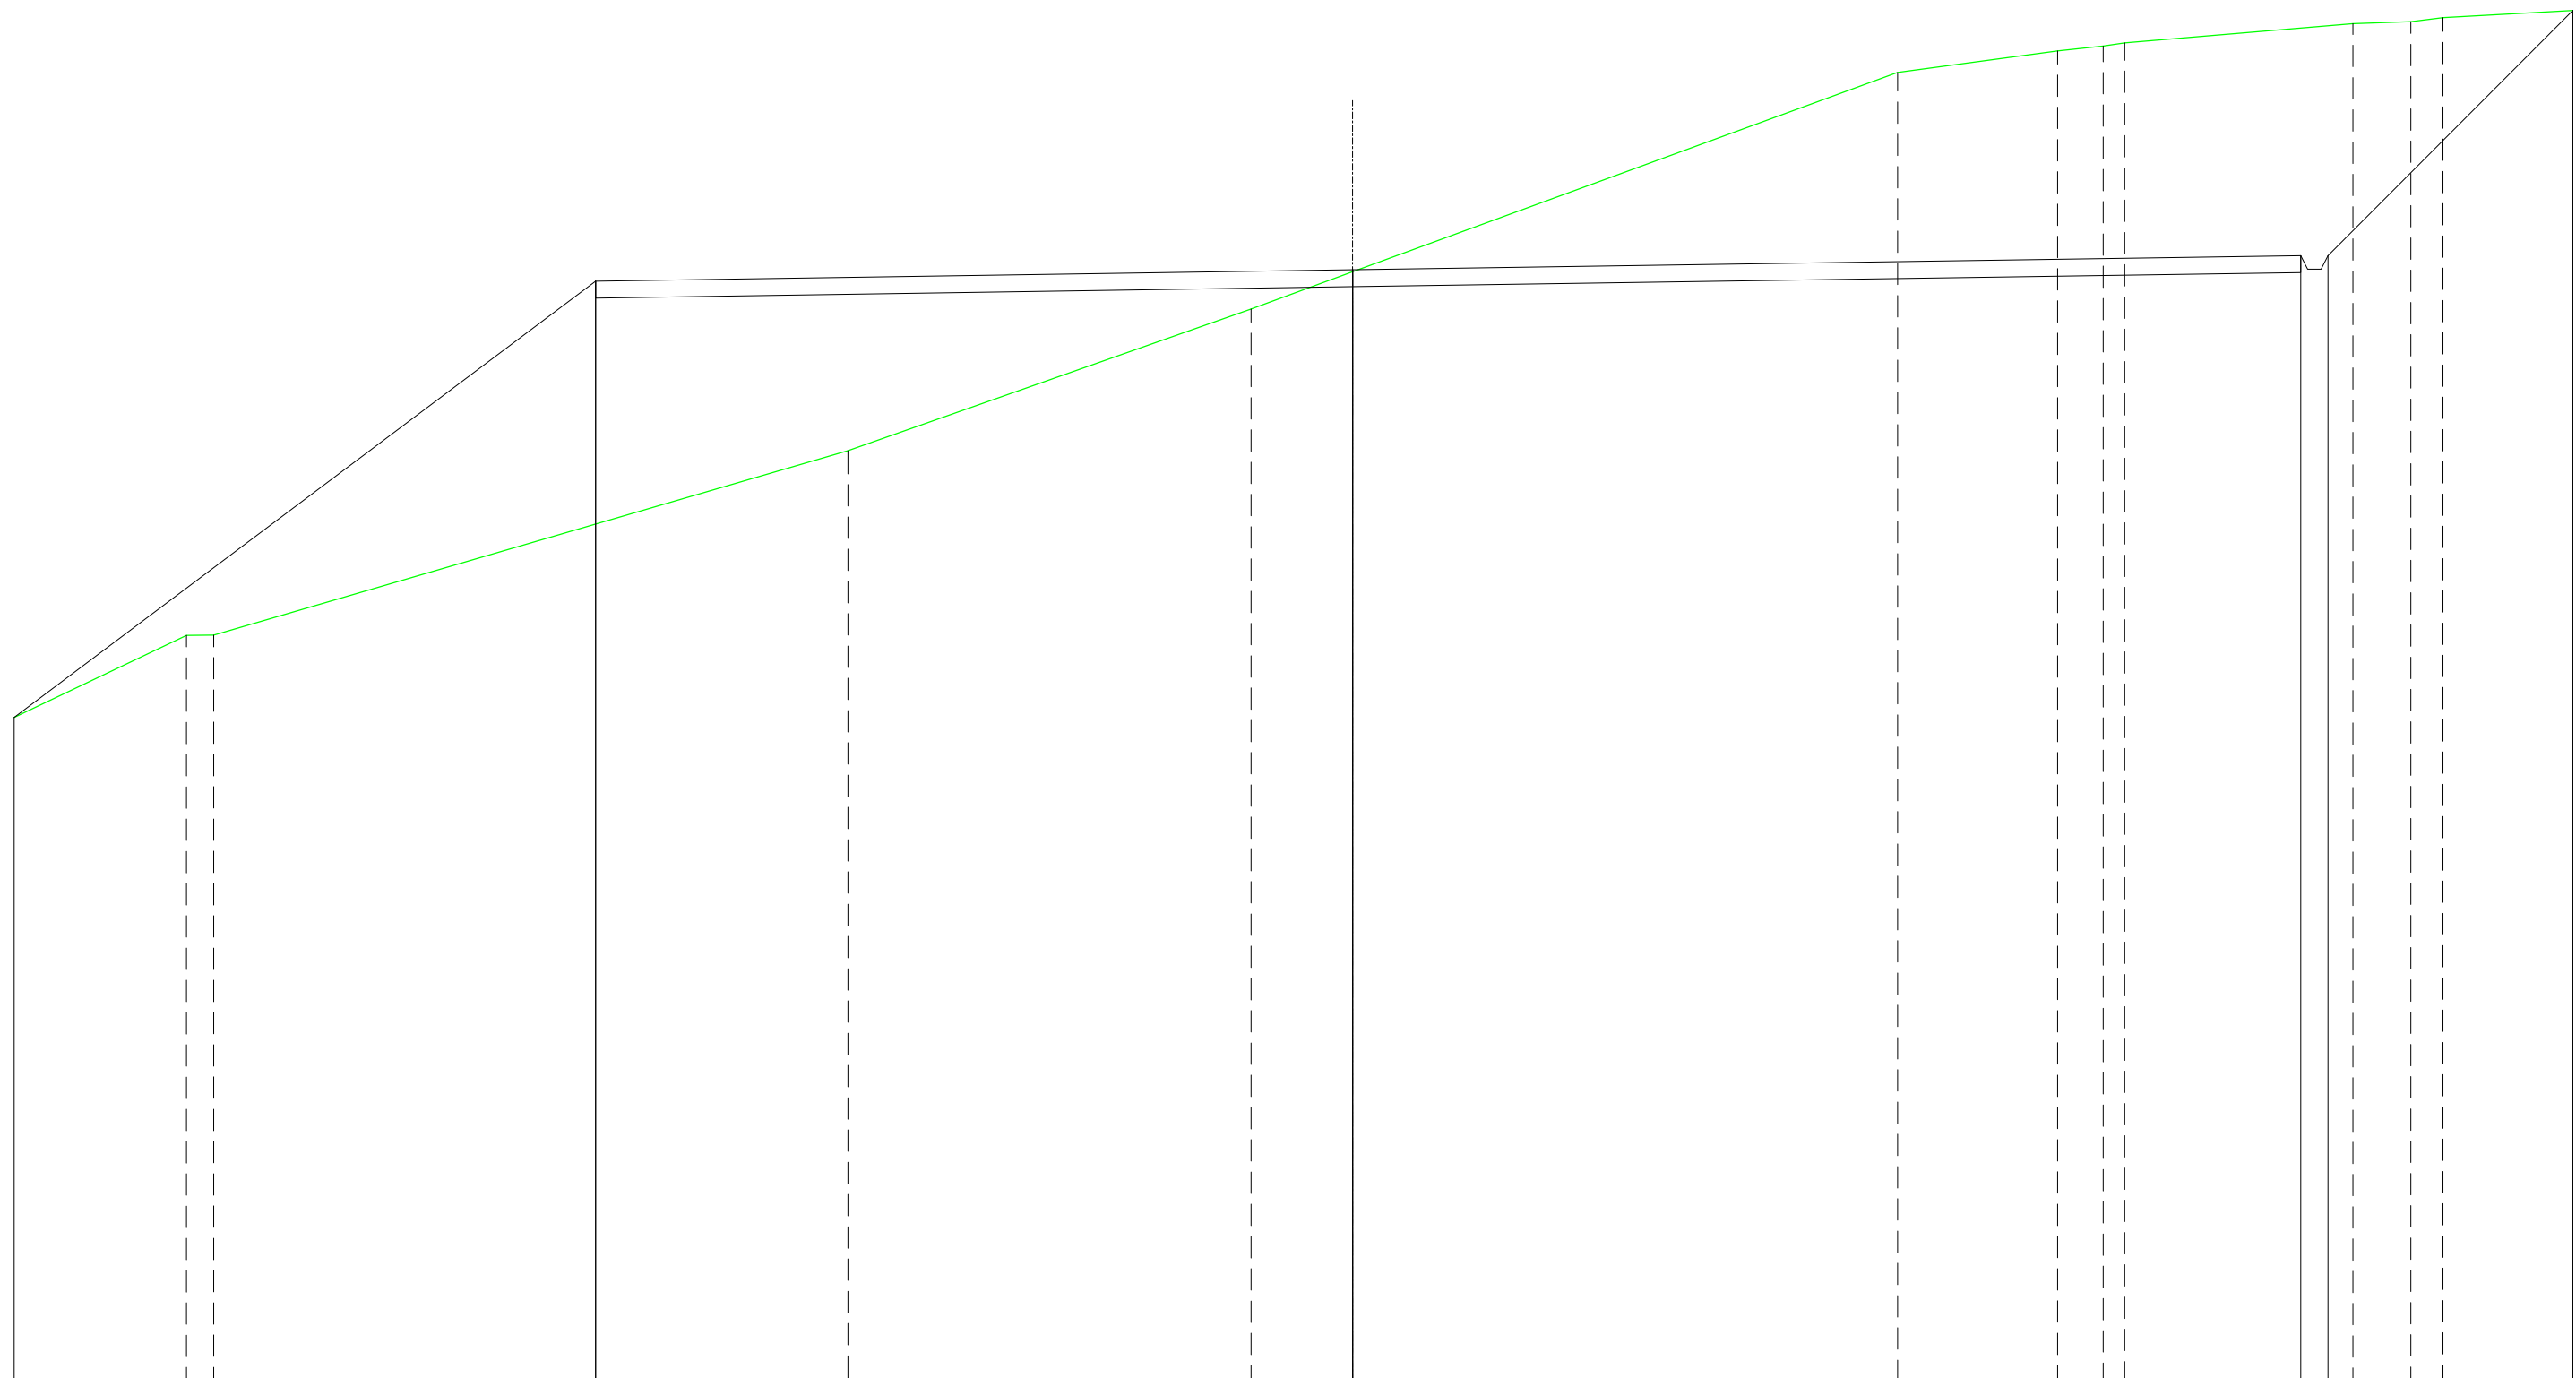

SCALA 1:200

QT.RIF. 330,000

DIST.PARZ. TERRENO		0,81	18,73		11,90	3,00		16,10		4,72	1,35	0,63	6,74		1,71	0,95	
QUOTE TERRENO		-351,94 -351,95		-357,40		-361,58 -362,68		-368,57		-369,21 -369,35 -369,44			-370,01		-370,07 -370,19		
QUOTE PROGETTO	349,53		362,41			362,74							363,16 363,16				370,40
DIST. PARZ. PROGETTO		17,17		22,36				28,00							7,24		