

REGIONE  
CALABRIA



Provincia di  
Catanzaro



Committente:



**PLT engineering s.r.l.**  
via Dismano 1280  
47522 Cesena (FC)  
P.IVA/C.F. 05857900723

Titolo del Progetto:

## PARCO EOLICO "SELLIA MARINA"

Documento:

### PROGETTO DEFINITIVO

ID PROGETTO:	<b>PESM</b>
DISCIPLINA:	<b>P</b>
CAPITOLO:	<b>VN</b>

N° Documento:

**PESM-P-VN-04.14**

Elaborato:

**Sezioni trasversali  
SM14**

SCALA:	<b>1:200</b>	FORMATO:	<b>VARIE</b>	Nome file:	<b>PESM-P-VN-04.14_Sezioni trasversali - SM14</b>
--------	--------------	----------	--------------	------------	---

Progettazione:



**Ing. Saverio Pagliuso**

**Ing. Mario Francesco Perri**

**Ing. Giorgio Salatino**

**Ing. Claudio Coscarella**

Rev:	Data Revisione	Descrizione Revisione	Redatto	Controllato	Approvato
00	01/2021	PRIMA EMISSIONE	GEMSA	GEMSA	PLT
01	06/2021	REVISIONE 01	GEMSA	GEMSA	PLT

SCAVI E BONIFICHE	
SCAVO PER PIATTAFORMA	4,496 m <sup>2</sup>
FOSSO	0,218 m <sup>2</sup>
SOVRASTRUTTURA STRADALE	
MISTO STABILIZZATO	4,191 m <sup>2</sup>

SEZIONE N.: 1  
 QT. PROGETTO: 0,000  
 DIST.PROG.: 0,00  
 DIST.SUCC.: 12,00


SCALA 1:200

QT.RIF. 140,000

DIST.PARZIALI TERRENO	4,63	7,37	9,37	15,77	3,04	3,82							
QUOTE TERRENO	158,72	158,45	157,99	157,32	156,46	156,28	156,15						
DIST. PARZIALI PROGETTO					1,69	1,54	1,49	1,45	1,42	0,80	0,60	1,34	
QUOTE PROGETTO					156,87	156,77	156,69	156,61	156,55	156,48	156,45	156,32	156,16


<b>SCAVI E BONIFICHE</b>	
SCAVO PER PIATTAFORMA	4,923 m <sup>2</sup>
SCAVO PER PARETI TRINCEA	0,039 m <sup>2</sup>
FOSSO	0,658 m <sup>2</sup>
<b>RILEVATI</b>	
RILEVATO PER SCARPATE	0,014 m <sup>2</sup>
<b>SOVRASTRUTTURA STRADALE</b>	
MISTO STABILIZZATO	4,291 m <sup>2</sup>

SEZIONE N.: 2  
 QT. PROGETTO: 156,964  
 DIST.PROG.: 12,00  
 DIST.PREC.: 12,00  
 DIST.SUCC.: 18,00

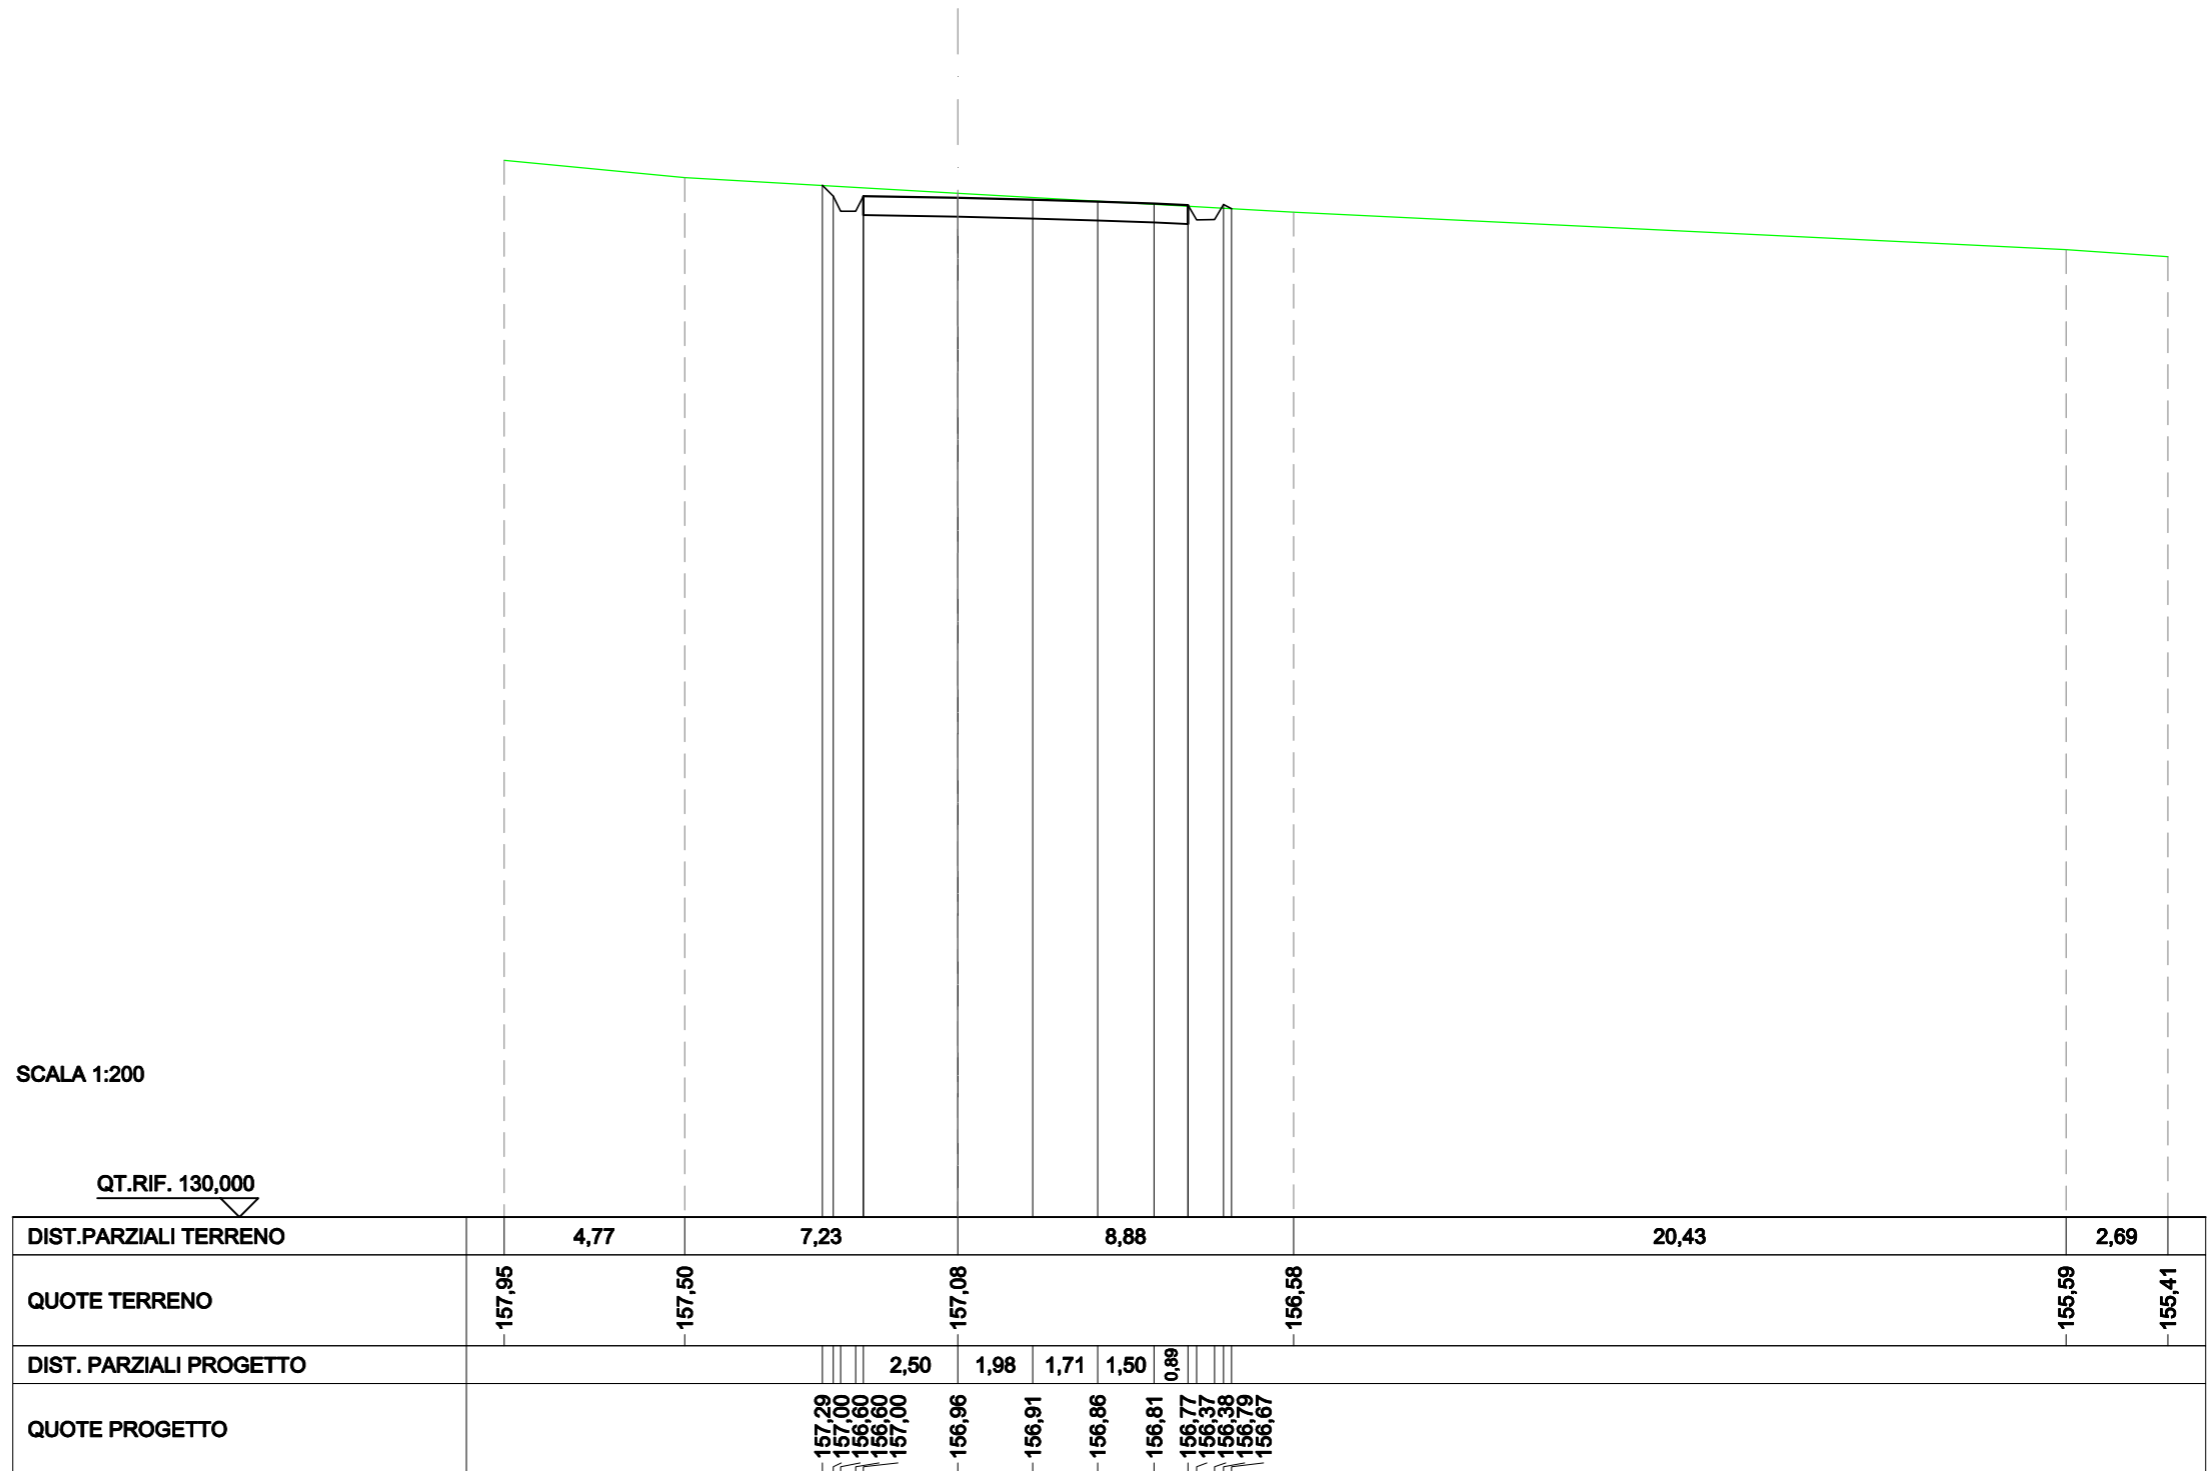


<b>SCAVI E BONIFICHE</b>	
SCAVO PER PIATTAFORMA	1,265 m <sup>2</sup>
SCAVO PER PARETI TRINCEA	0,003 m <sup>2</sup>
FOSSO	0,262 m <sup>2</sup>
<b>RILEVATI</b>	
RILEVATO PER SCARPATE	0,243 m <sup>2</sup>
<b>SOVRASTRUTTURA STRADALE</b>	
MISTO STABILIZZATO	2,500 m <sup>2</sup>

SEZIONE N.: 3  
 QT. PROGETTO: 155,458  
 DIST.PROG.: 30,00  
 DIST.PREC.: 18,00  
 DIST.SUCC.: 24,00

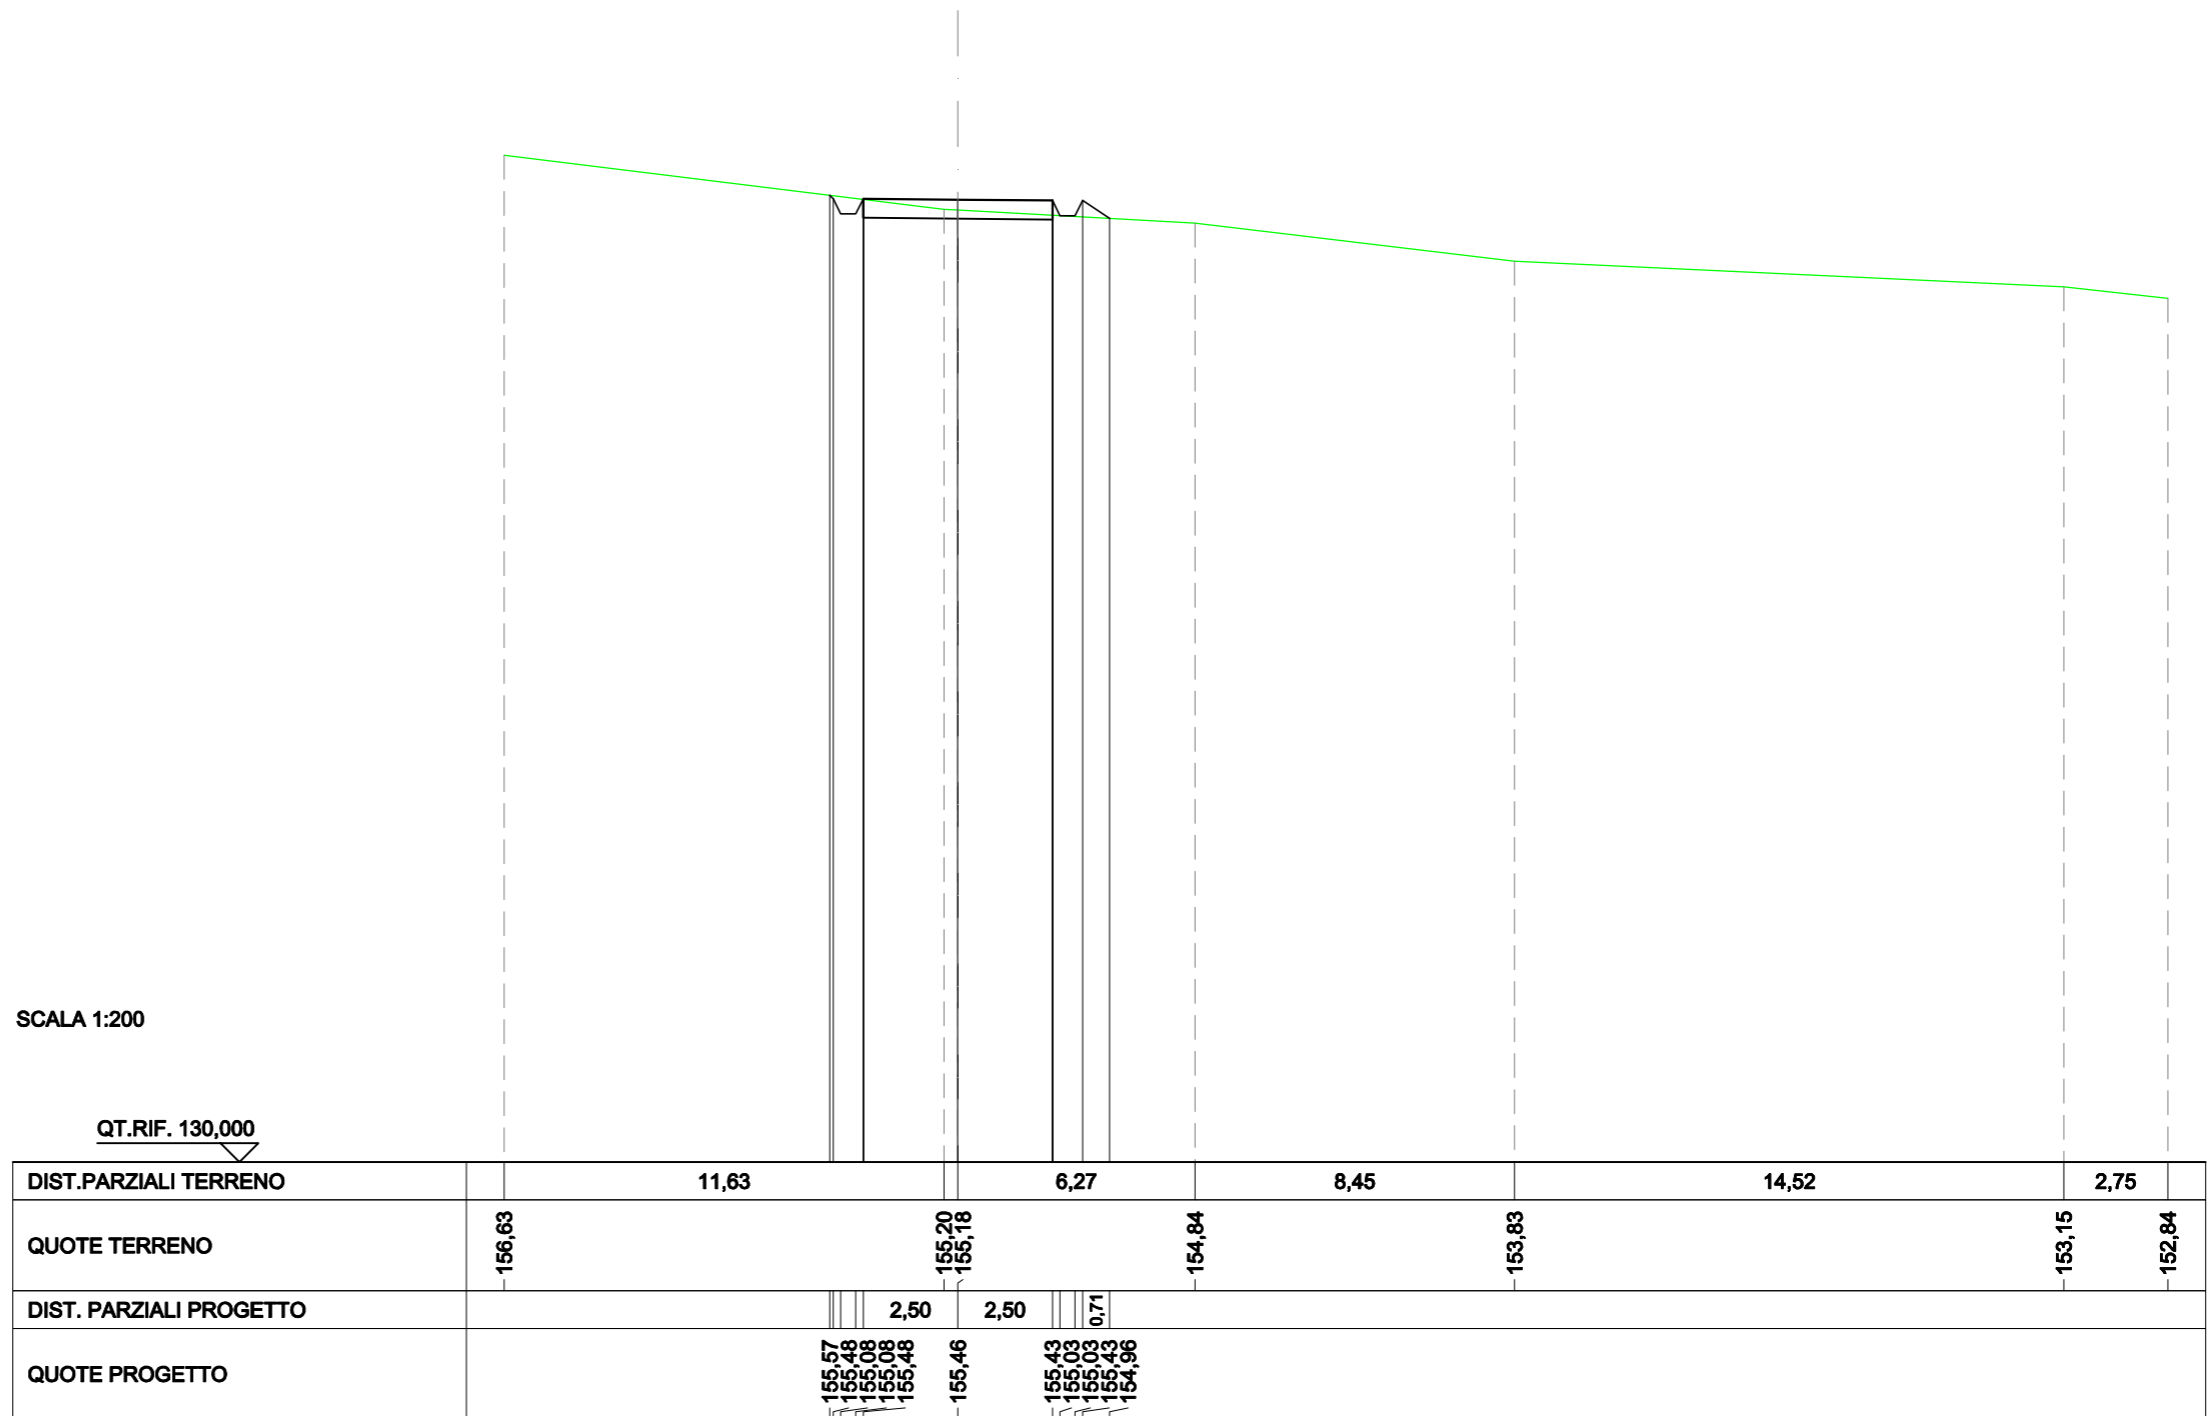

RILEVATI	
RILEVATO PER PIATTAFORMA	2,999 m <sup>2</sup>
RILEVATO PER SCARPATE	5,085 m <sup>2</sup>
SOVRASTRUTTURA STRADALE	
MISTO STABILIZZATO	2,500 m <sup>2</sup>

SEZIONE N.: 4  
 QT. PROGETTO: 154,163  
 DIST.PROG.: 54,00  
 DIST.PREC.: 24,00  
 DIST.SUCC.: 6,00

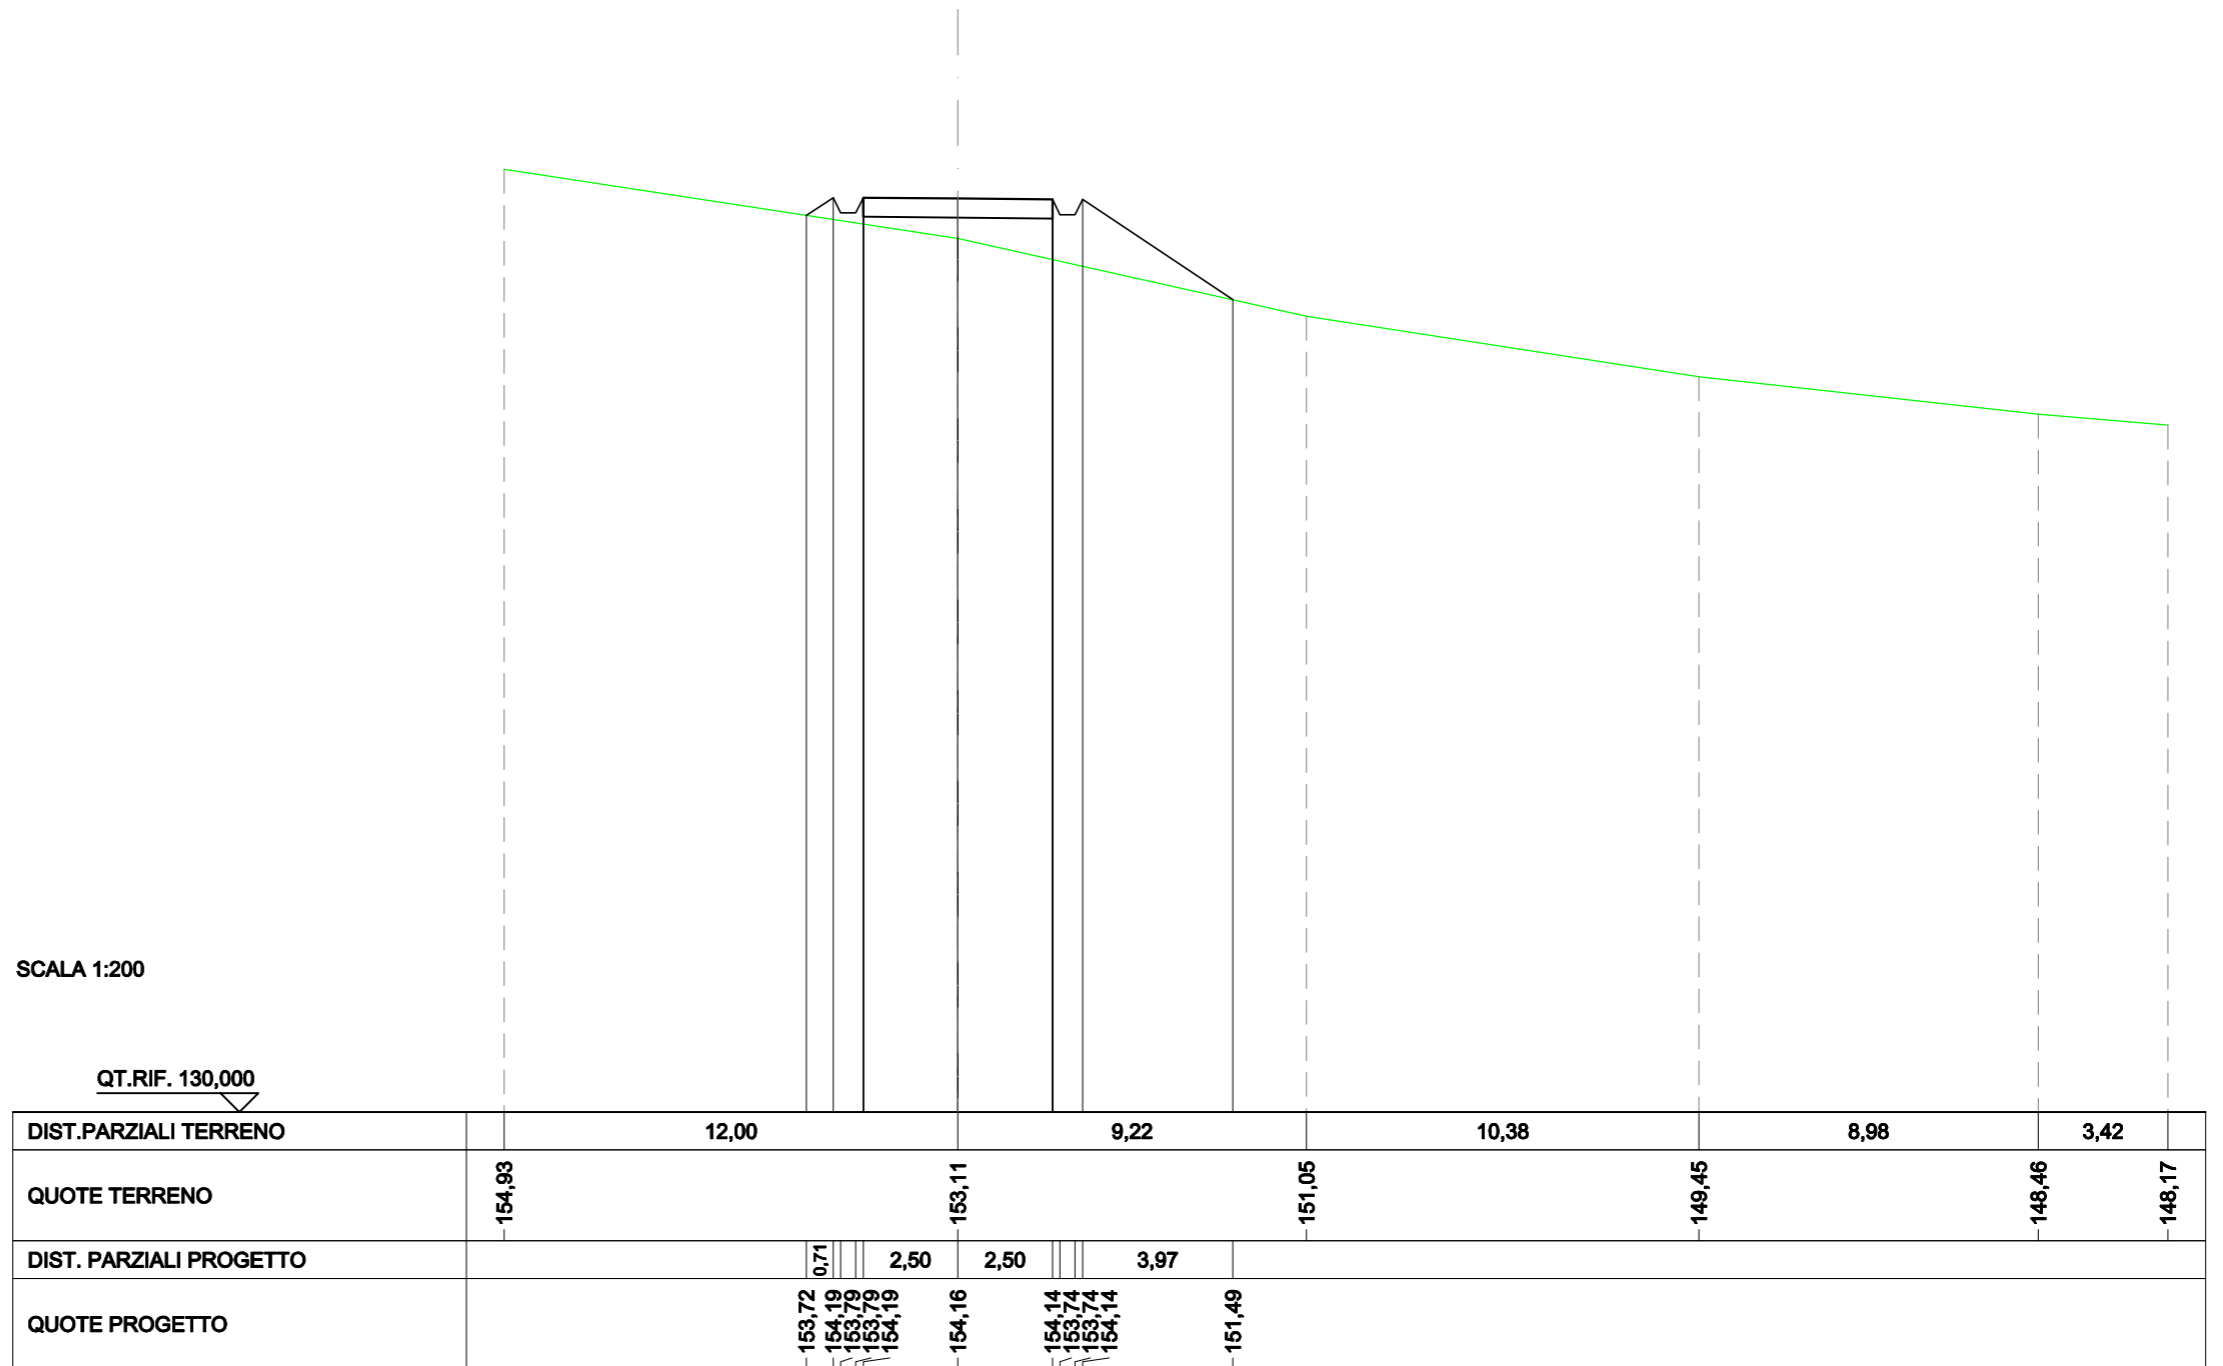


SCAVI E BONIFICHE	
SCAVO PER PIATTAFORMA	75,371 m <sup>2</sup>
SCAVO PER PARETI TRINCEA	8,336 m <sup>2</sup>
FOSSO	3,248 m <sup>2</sup>
RILEVATI	
RILEVATO PER PIATTAFORMA	5,815 m <sup>2</sup>
RILEVATO PER SCARPATE	7,546 m <sup>2</sup>
SOVRASTRUTTURA STRADALE	
MISTO STABILIZZATO	20,500 m <sup>2</sup>

SEZIONE N.: 5  
 QT. PROGETTO: 154,019  
 DIST.PROG.: 60,00  
 DIST.PREC.: 6,00  
 DIST.SUCC.: 9,00

SCALA 1:200


QT.RIF. 130,000

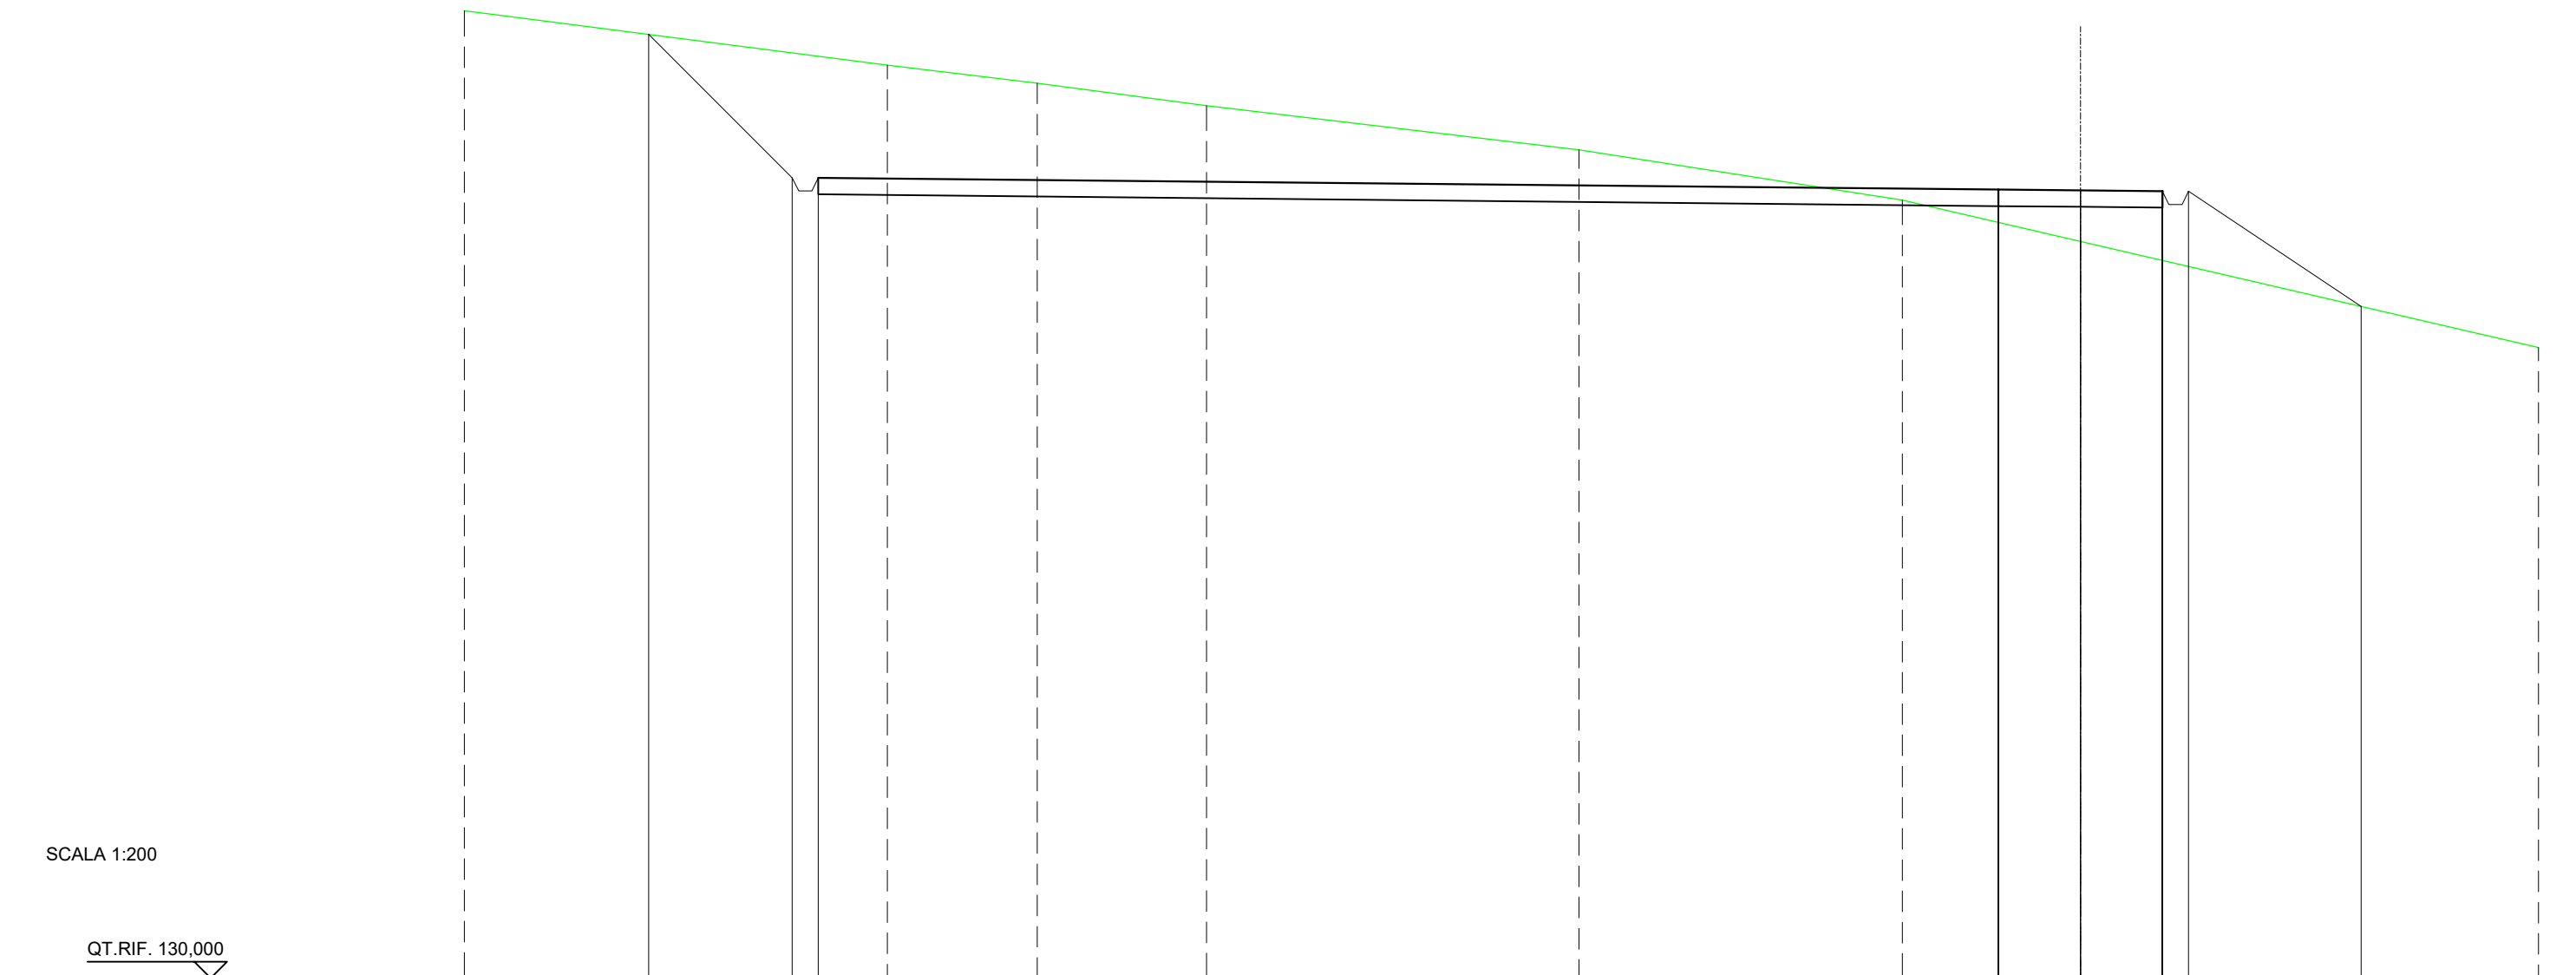

QUOTE TERRENO	159.50		157.84	157.29	156.60	155.26	153.73	152.47	149.23				
DIST.PARZIALI TERRENO	12.90	4.58	5.17	11.36	9.87	5.43	13.97						
QUOTE PROGETTO	158.78	154.40	154.00	154.00	154.40		154.04	154.02	153.99	153.59	153.59	153.99	150.48
DIST. PARZIALI PROGETTO	4.37			36.00			2.50	2.50		5.26			

SCAVI E BONIFICHE	
SCAVO PER PIATTAFORMA	70,732 m <sup>2</sup>
SCAVO PER PARETI TRINCEA	7,864 m <sup>2</sup>
FOSSO	3,175 m <sup>2</sup>
RILEVATI	
RILEVATO PER PIATTAFORMA	68,644 m <sup>2</sup>
RILEVATO PER SCARPATE	39,650 m <sup>2</sup>
SOVRASTRUTTURA STRADALE	
MISTO STABILIZZATO	20,500 m <sup>2</sup>

SEZIONE N.: 6  
 QT. PROGETTO: 153,886  
 DIST.PROG.: 69,00  
 DIST.PREC.: 9,00  
 DIST.SUCC.: 34,00

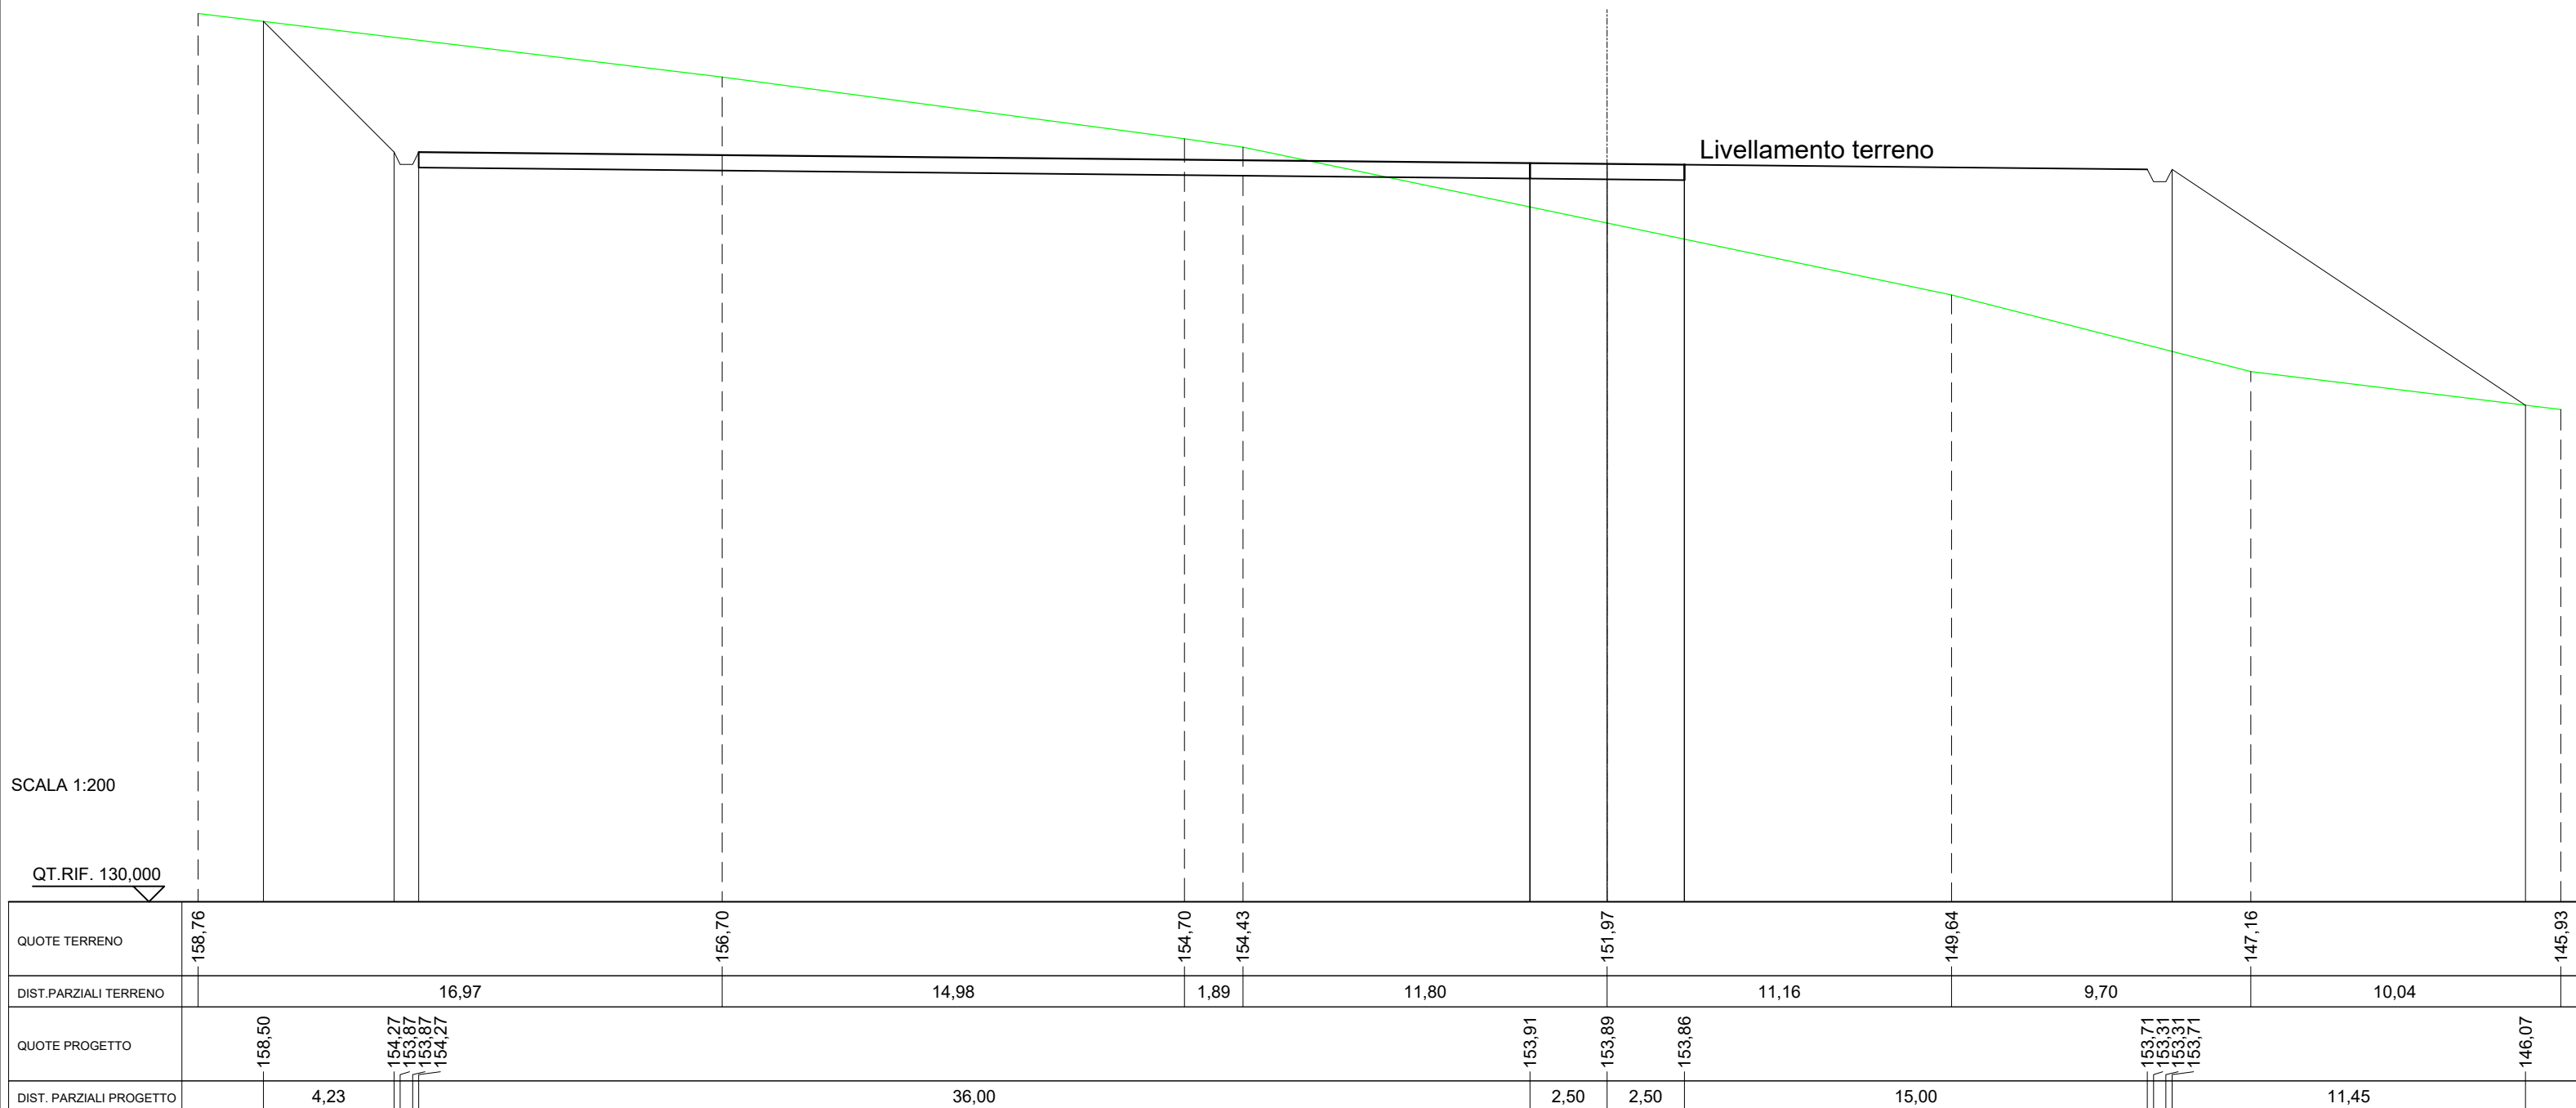


SCAVI E BONIFICHE	
SCAVO PER PIATTAFORMA	77,301 m <sup>2</sup>
SCAVO PER PARETI TRINCEA	8,278 m <sup>2</sup>
FOSSO	3,280 m <sup>2</sup>
RILEVATI	
RILEVATO PER PIATTAFORMA	72,614 m <sup>2</sup>
RILEVATO PER SCARPATE	53,720 m <sup>2</sup>
SOVRASTRUTTURA STRADALE	
MISTO STABILIZZATO	20,500 m <sup>2</sup>

SEZIONE N.: 7  
 QT. PROGETTO: 153,394  
 DIST. PROG.: 103,00  
 DIST. PREC.: 34,00  
 DIST. SUCC.: 13,62

Livellamento terreno

SCALA 1:200


QT. RIF. 130,000

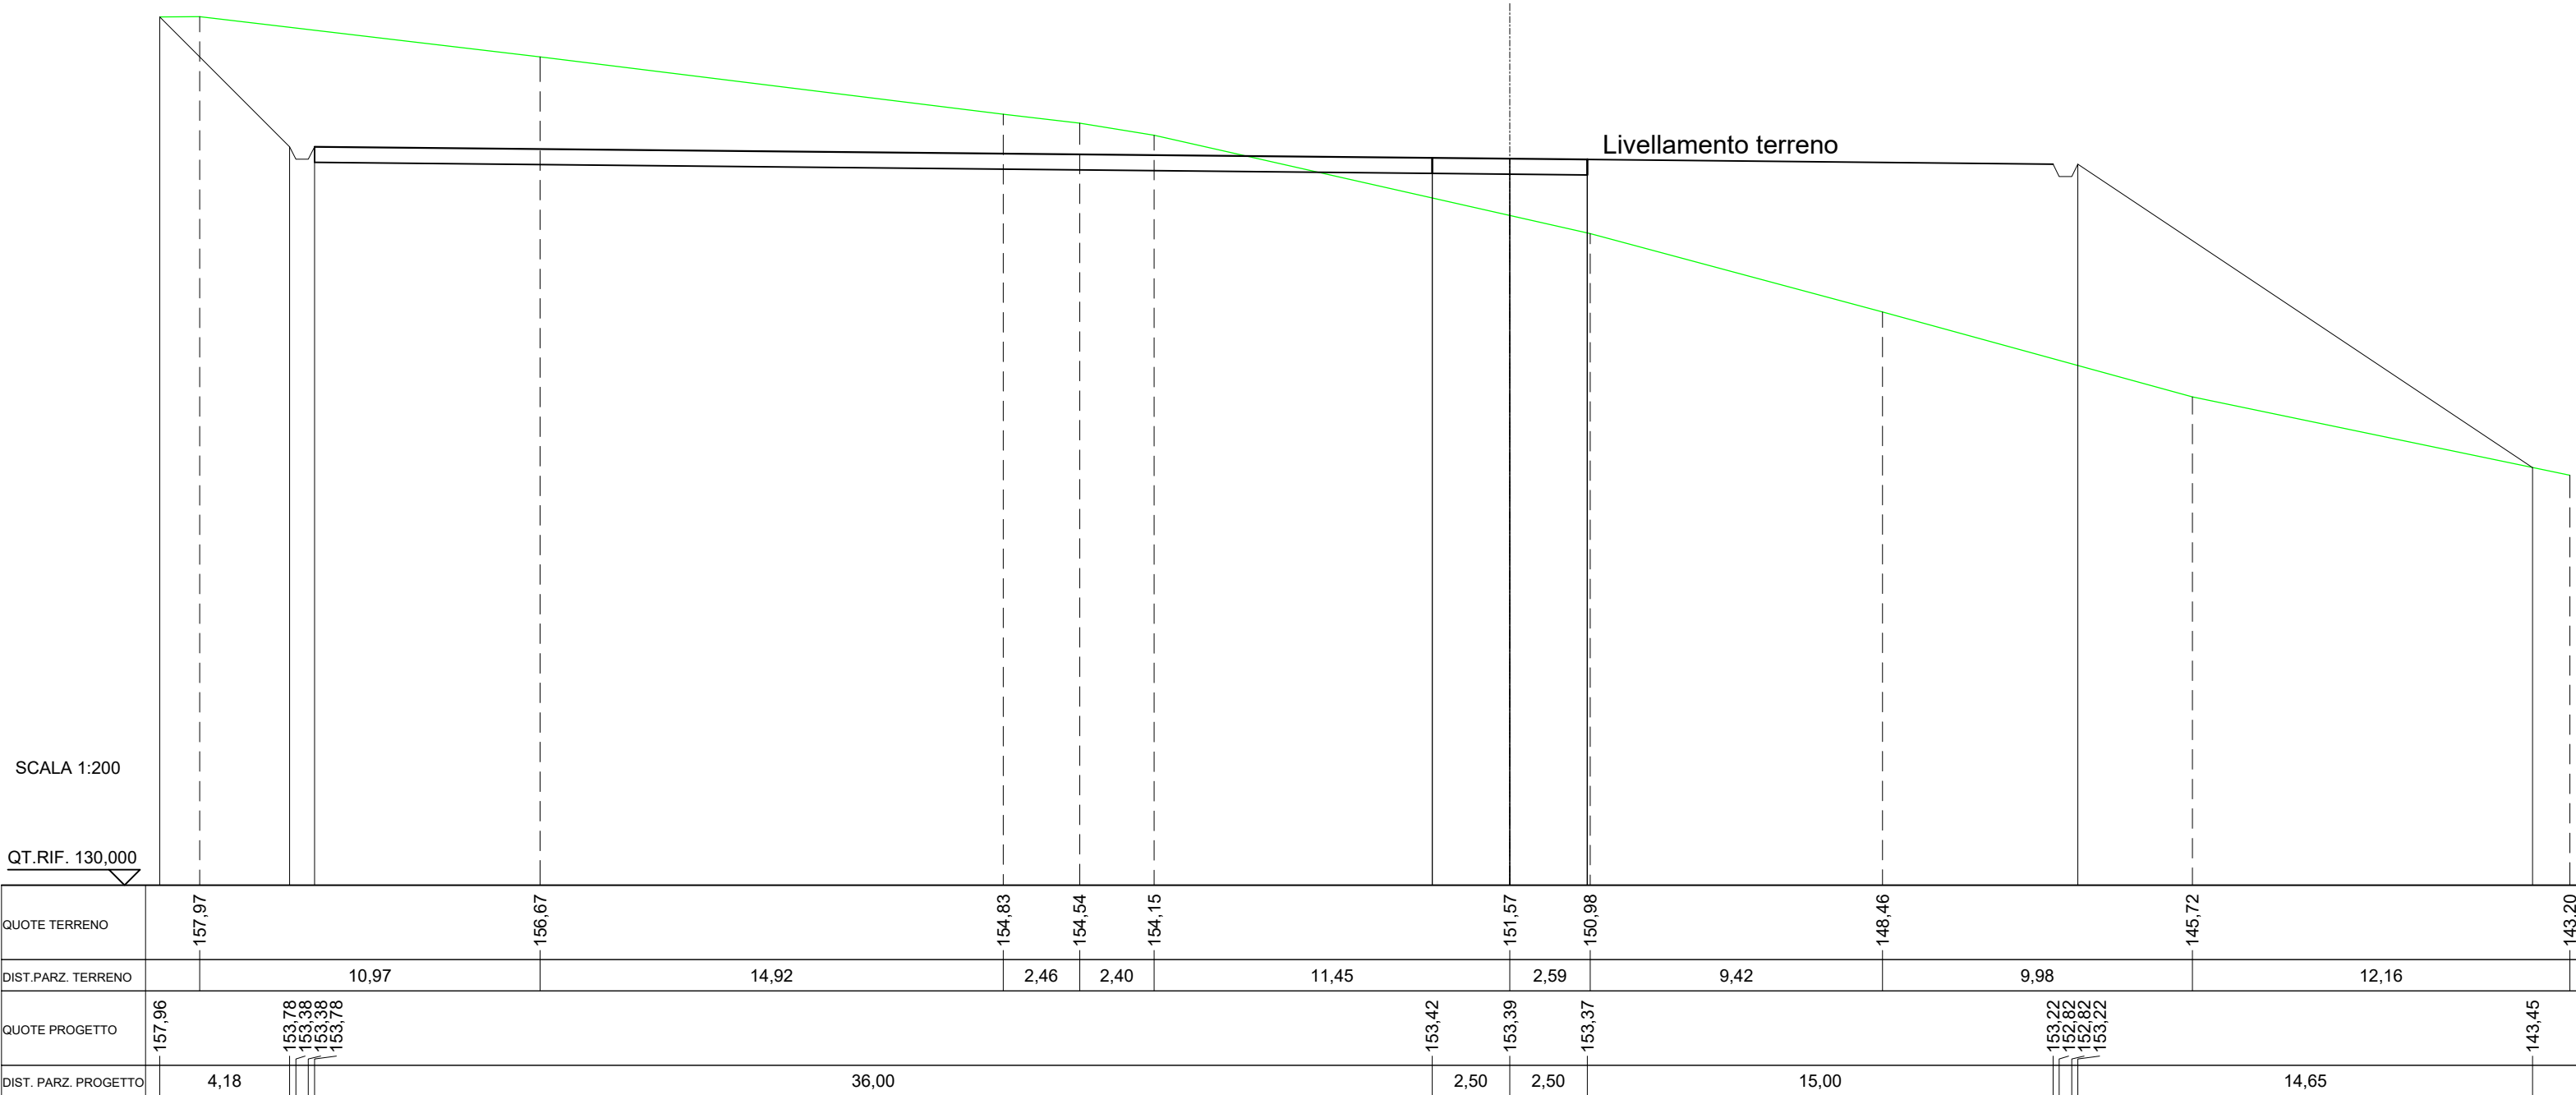



SCAVI E BONIFICHE	
SCAVO PER PARETI TRINCEA	3,390 m <sup>2</sup>
FOSSO	2,292 m <sup>2</sup>
ESTRADOSSO FONDAZIONE	29,558 m <sup>2</sup>
SCAVO PER PLINTO	66,129 m <sup>2</sup>
RILEVATI	
RILEVATO PER PIATTAFORMA	69,843 m <sup>2</sup>
RILEVATO PER SCARPATE	52,988 m <sup>2</sup>
SOVRASTRUTTURA STRADALE	
MISTO STABILIZZATO	9,896 m <sup>2</sup>
MANUFATTI	
CLS PER PLINTO	69,000 m <sup>2</sup>

SEZIONE N.: 8  
 QT. PROGETTO: 153,198  
 DIST.PROG.: 116,62  
 DIST.PREC.: 13,62

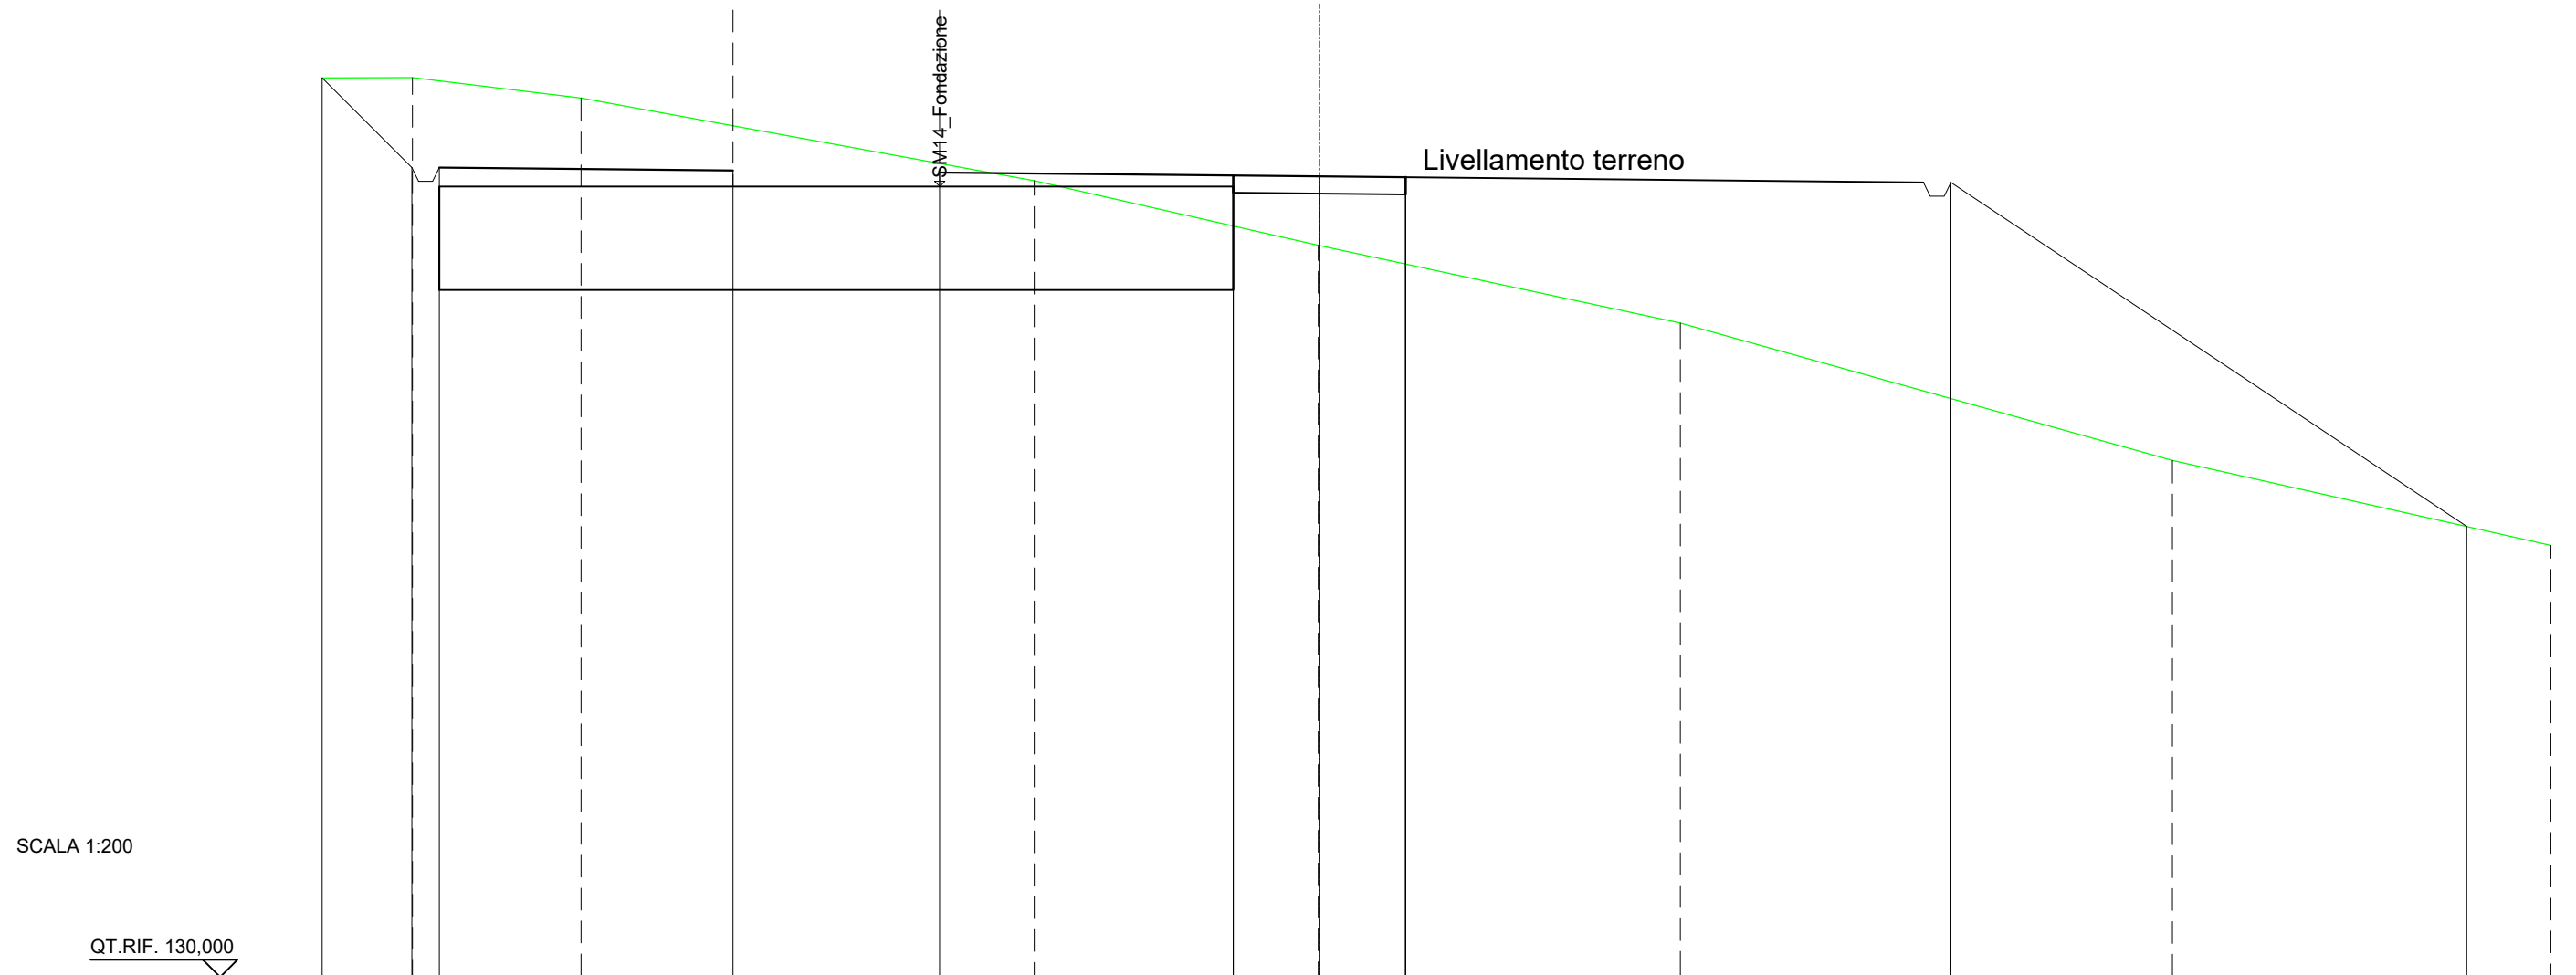


SCALA 1:200

QT.RIF. 130,000

QUOTE TERRENO		156,06	155,47		153,07		151,20 151,20		148,95		144,97		142,50
DIST.PARZIALI TERRENO			4,88		13,14		8,23		10,46		14,26		10,96
QUOTE PROGETTO	156,05	153,45 153,05 153,05 153,45		153,37	153,31		153,22	153,20	153,17		153,02 152,62 153,02		143,05
DIST. PARZIALI PROGETTO	2,60		8,51		5,98		8,50	2,50	2,50		15,00		14,94

SCAVI E BONIFICHE	
SCAVO PER PARETI TRINCEA	13,639 m <sup>2</sup>
FOSSO	6,503 m <sup>2</sup>

SEZIONE N.: 9  
 QT. PROGETTO: 154,048  
 DIST.SUCC.: 25,00

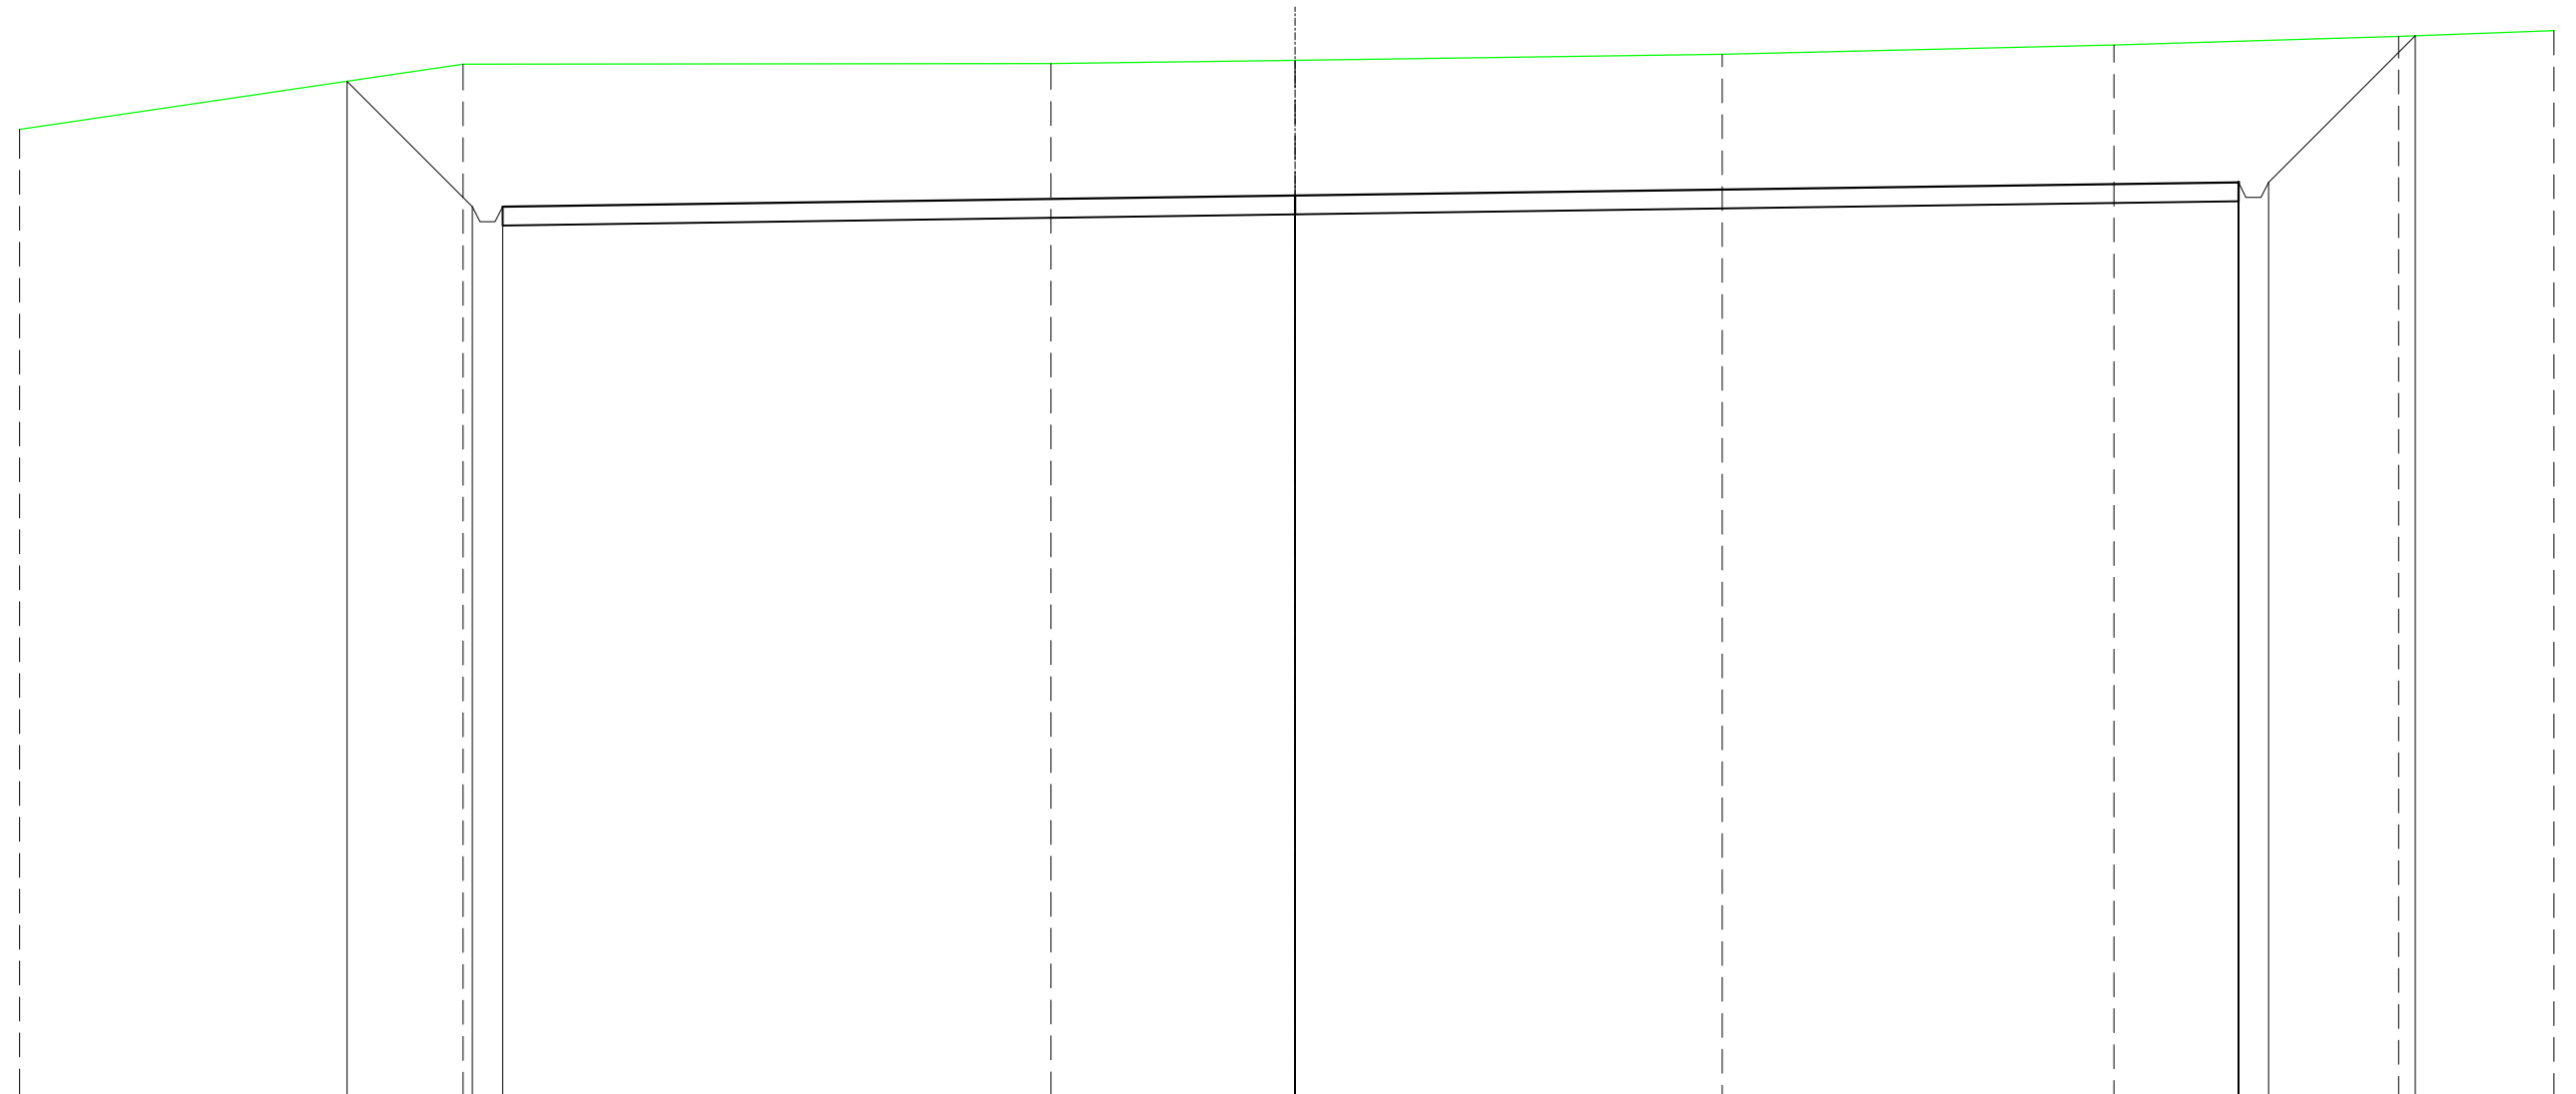

SCALA 1:200

QT.RIF. 130,136

DIST.PARZIALI TERRENO		11,75		15,59		6,46		11,33		10,37		7,55		4,11	
QUOTE TERRENO	155,80		157,53		157,55		157,64		157,79		158,04		158,27		158,42
QUOTE PROGETTO		157,08	153,75 153,35 153,35 153,75				154,05					154,40 154,00 154,00 154,40		158,28	
DIST. PARZIALI PROGETTO		3,32					46,00					3,89			

SCAVI E BONIFICHE	
SCAVO PER PARETI TRINCEA	0,494 m <sup>2</sup>
FOSSO	1,530 m <sup>2</sup>

SEZIONE N.: 10  
 QT. PROGETTO: 153,801  
 DIST.PREC.: 25,00  
 DIST.SUCC.: 31,00

SM14\_Fondazione

SCALA 1:200

QT.RIF. 130,100

DIST.PARZIALI TERRENO	8,66	15,32	2,21	17,30	2,34	4,21	11,05	1,24	2,24	11,85	
QUOTE TERRENO	153,59	153,82	154,48	154,49	154,27	154,29	154,33	154,68	154,70	154,80	155,19
QUOTE PROGETTO	153,60 153,18 152,78 153,18	153,30	153,39			153,80					154,15 153,75 153,75 154,15 155,07
DIST. PARZIALI PROGETTO				69,00							0,91

RILEVATI	
RILEVATO PER SCARPATE	55,262 m <sup>2</sup>

SEZIONE N.: 11  
 QT. PROGETTO: 153,495  
 DIST.PREC.: 31,00

Livellamento terreno

SCALA 1:200

QT.RIF. 127,266

DIST. PARZ. TERRENO	7,65	0,84	18,23	15,83	11,29	3,17	16,25	1,64	4,48
QUOTE TERRENO	147,11	147,22 147,18	146,90	147,00	147,70	147,90	148,07 148,25	148,85	
QUOTE PROGETTO	147,12	152,88 152,48 152,88	153,50	153,32 153,32 153,72	148,69				
DIST. PARZ. PROGETTO	8,63	60,00	7,54						