


REGIONE
CALABRIA

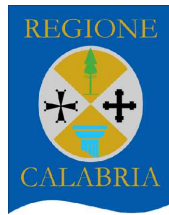

Provincia di
Catanzaro



Committente:



PLT engineering s.r.l.
via Dismano 1280
47522 Cesena (FC)
P.IVA/C.F. 05857900723

Titolo del Progetto:

PARCO EOLICO "SELLIA MARINA"

Documento:

PROGETTO DEFINITIVO

ID PROGETTO:	PESM
DISCIPLINA:	P
CAPITOLO:	VN

N° Documento:

PESM-P-VN-04.15

Elaborato:

**Sezioni trasversali
SM 14 sbraccio gru**

SCALA:	1:200	FORMATO:	A4	Nome file:	PESM-P-VN-04.15_Sezioni trasversali - SM 14 sbraccio gru
--------	--------------	----------	-----------	------------	---

Progettazione:



Ing. Saverio Pagliuso


Ing. Mario Francesco Perri

Ing. Giorgio Salatino

Ing. Claudio Coscarella

Rev:	Data Revisione	Descrizione Revisione	Redatto	Controllato	Approvato
00	01/2021	PRIMA EMISSIONE	GEMSA	GEMSA	PLT
01	06/2021	REVISIONE 01	GEMSA	GEMSA	PLT

SEZIONE N.: 1
 QT. PROGETTO: 157,980
 DIST.PROG.: 0,00
 DIST.SUCC.: 31,13

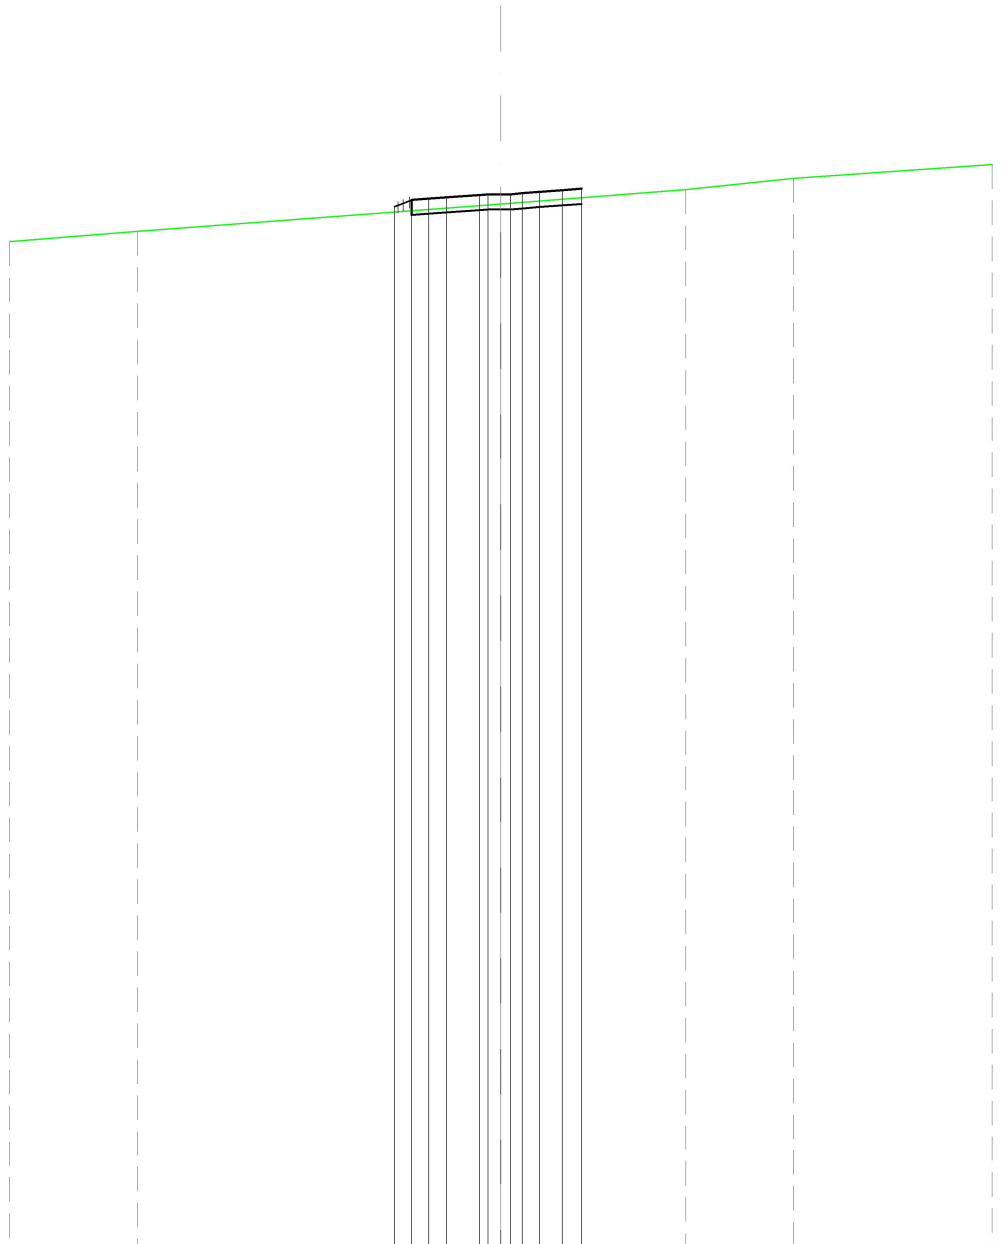


SCALA 1:200

QT.RIF. 130,000

DIST.PARZIALI TERRENO		9,61	4,90	2,85	
QUOTE TERRENO	-157,00		157,73	-158,10	-158,40
DIST. PARZIALI PROGETTO					
QUOTE PROGETTO					

157,66
 157,69
 157,74
 157,81
 157,84
 157,87
 157,90
 157,96
 157,98
 157,98
 157,98
 158,01
 158,04
 158,09
 158,13

SEZIONE N.: 2
 QT. PROGETTO: 156,057
 DIST.PROG.: 31,13
 DIST.PREC.: 31,13

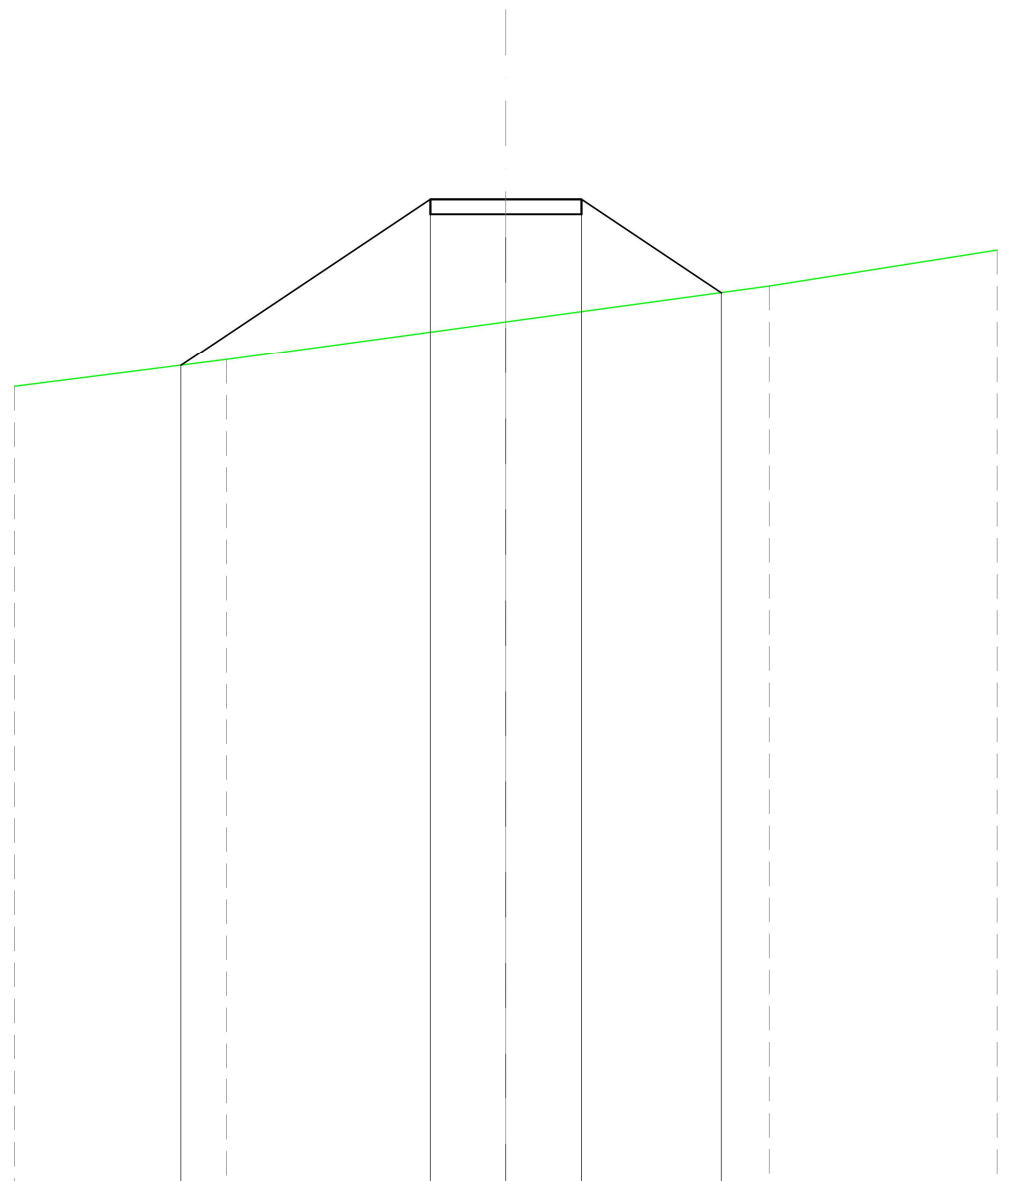

SCALA 1:200

QT.RIF. 130,000

DIST.PARZIALI TERRENO		7,39		6,97		
QUOTE TERRENO	151,81		152,82		153,77	
DIST. PARZIALI PROGETTO		6,59	2,00	2,00	3,70	
QUOTE PROGETTO	151,66		156,06	156,06	156,06	153,59