




SEZIONE TIPO  
1 Terne su TERRENO

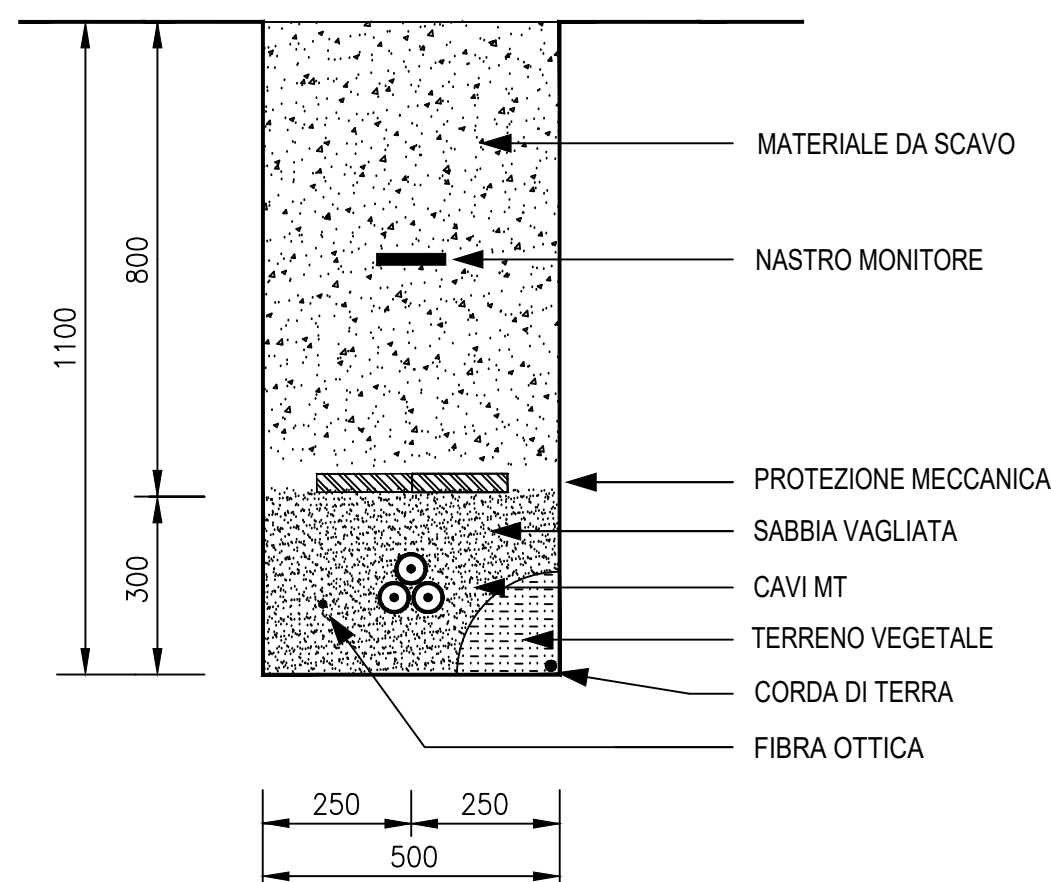


SEZIONE TIPO  
2 Terne su TERRENO

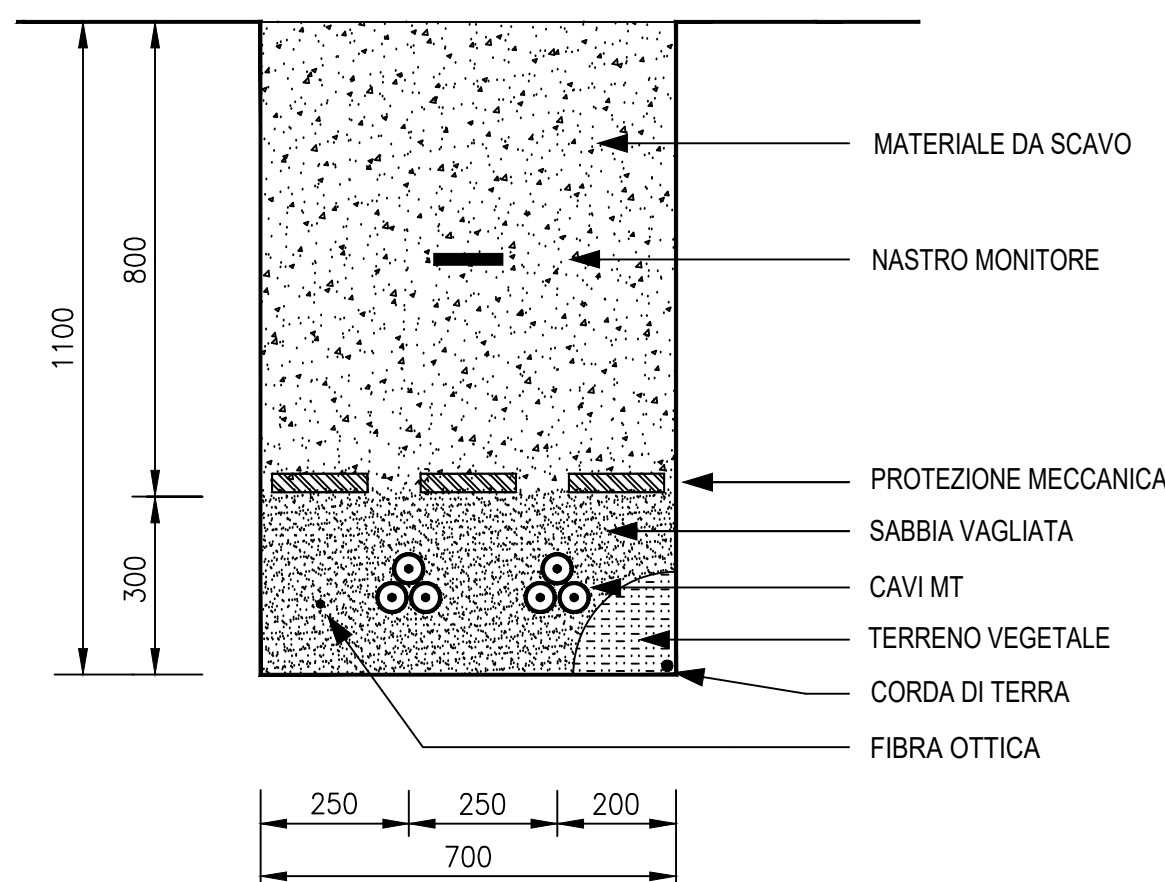

SEZIONE TIPO  
3 Terne su TERRENO

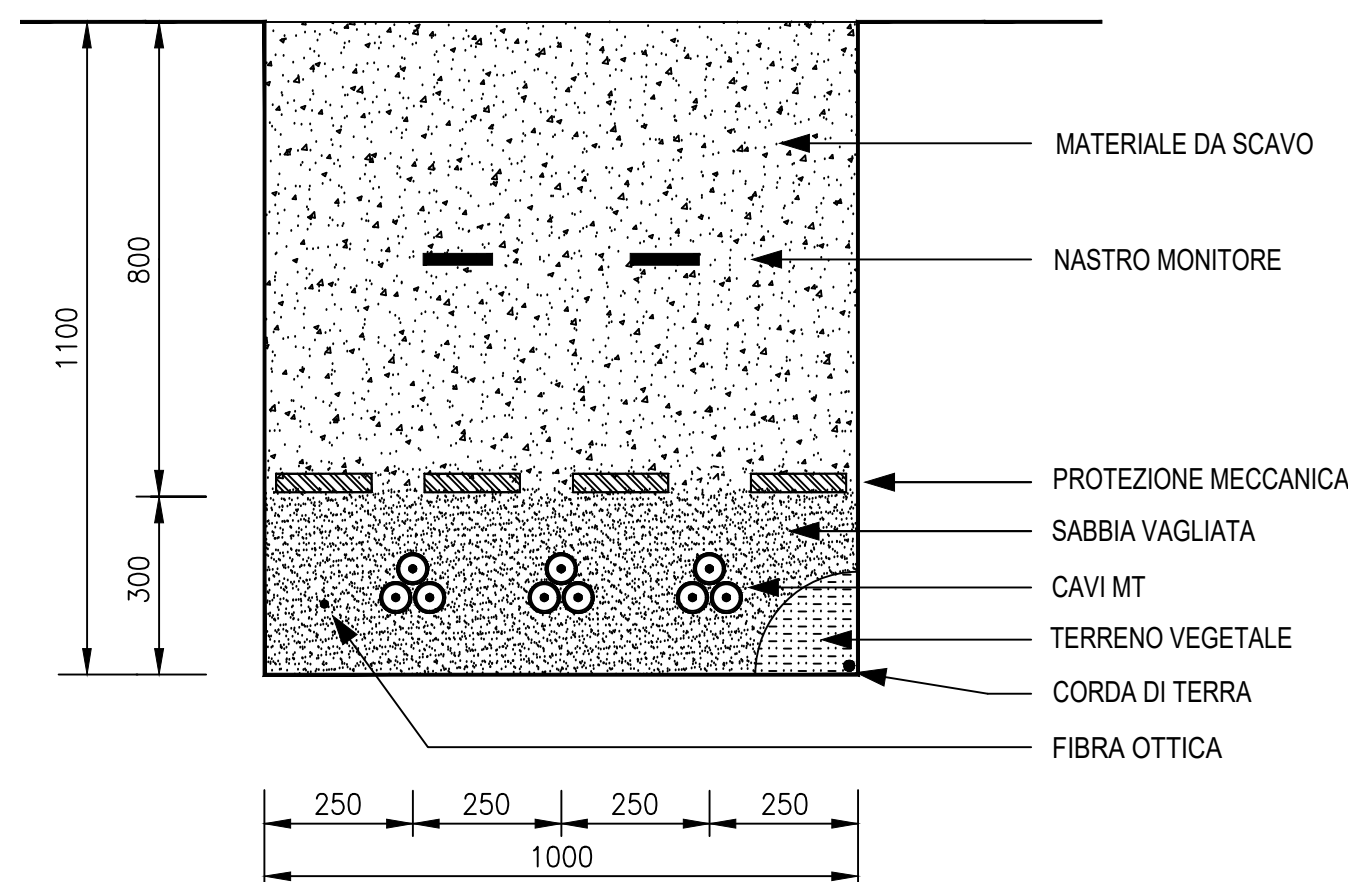


SEZIONE TIPO  
CAVIDOTTO ALTA TENSIONE

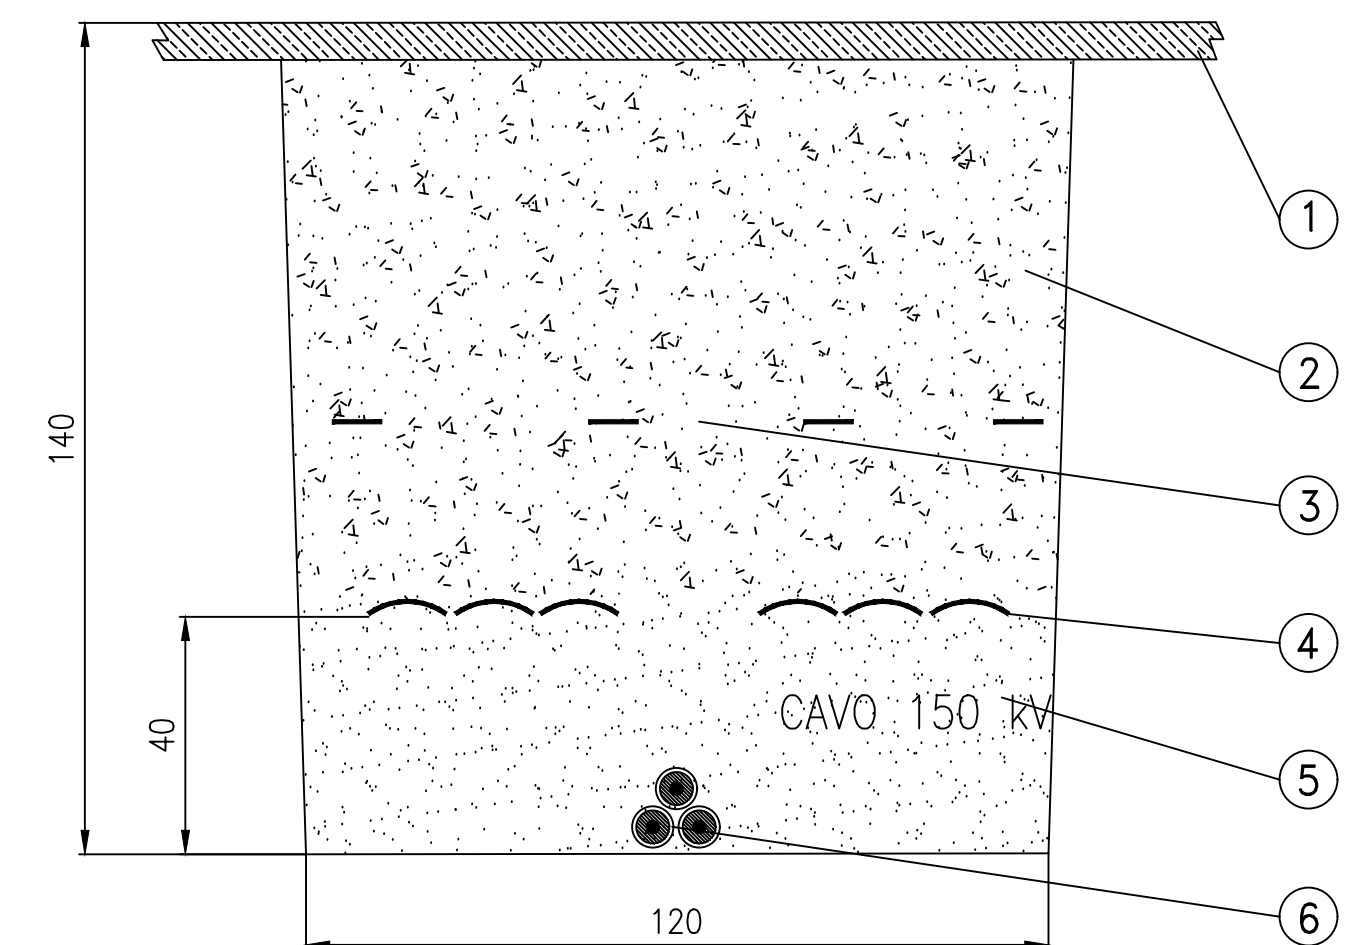


LEGENDA:

- 1 - Piano di campagna
- 2 - Materiale di riporto (se termicamente idoneo)
- 3 - Nastro monitore
- 4 - Tegolo di protezione in resina
- 5 - Sabbia
- 6 - Cavi AT


SEZIONE TIPO  
1 Terne su STRADA

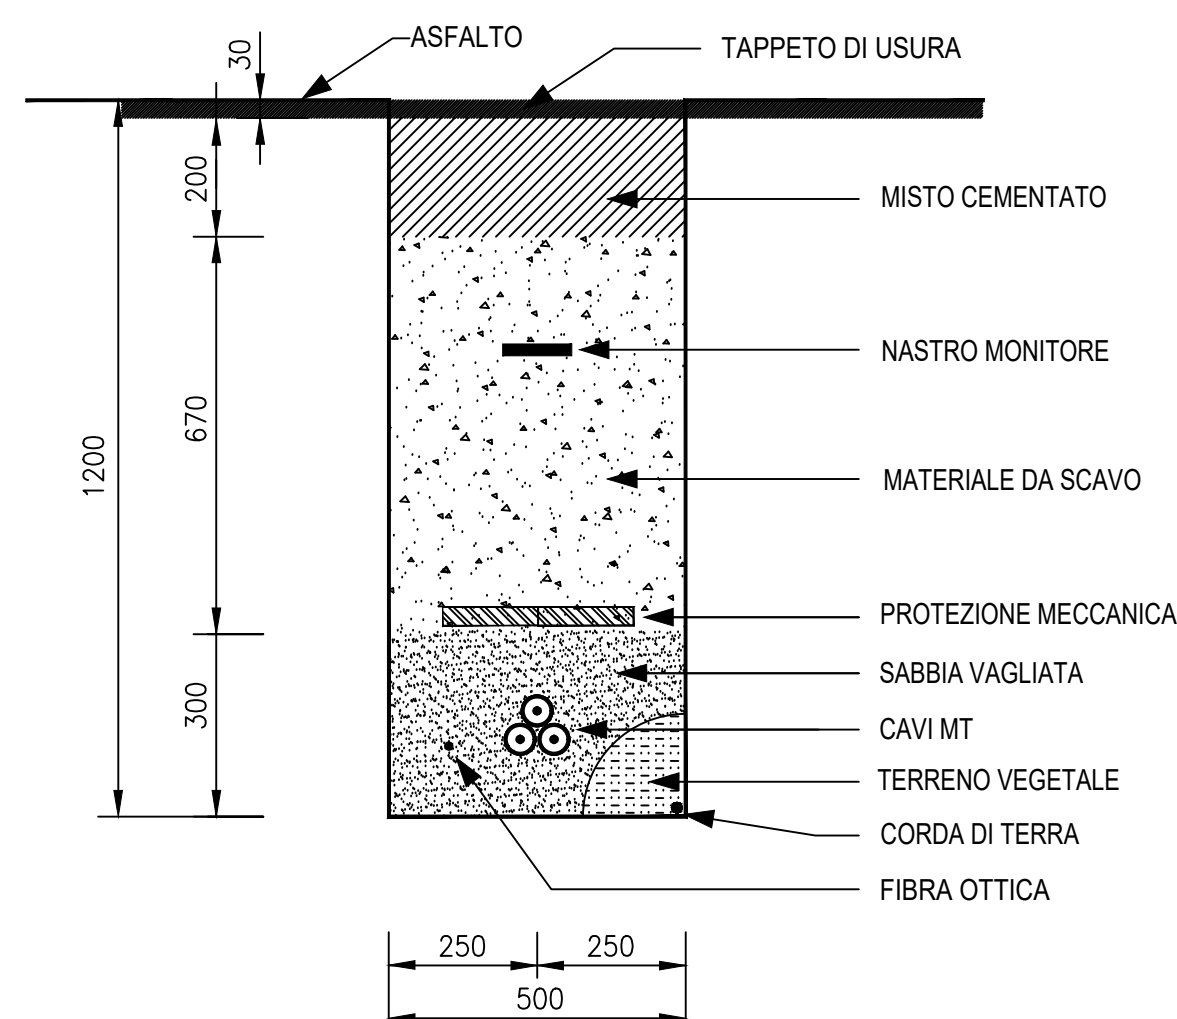


SEZIONE TIPO  
2 Terne su STRADA

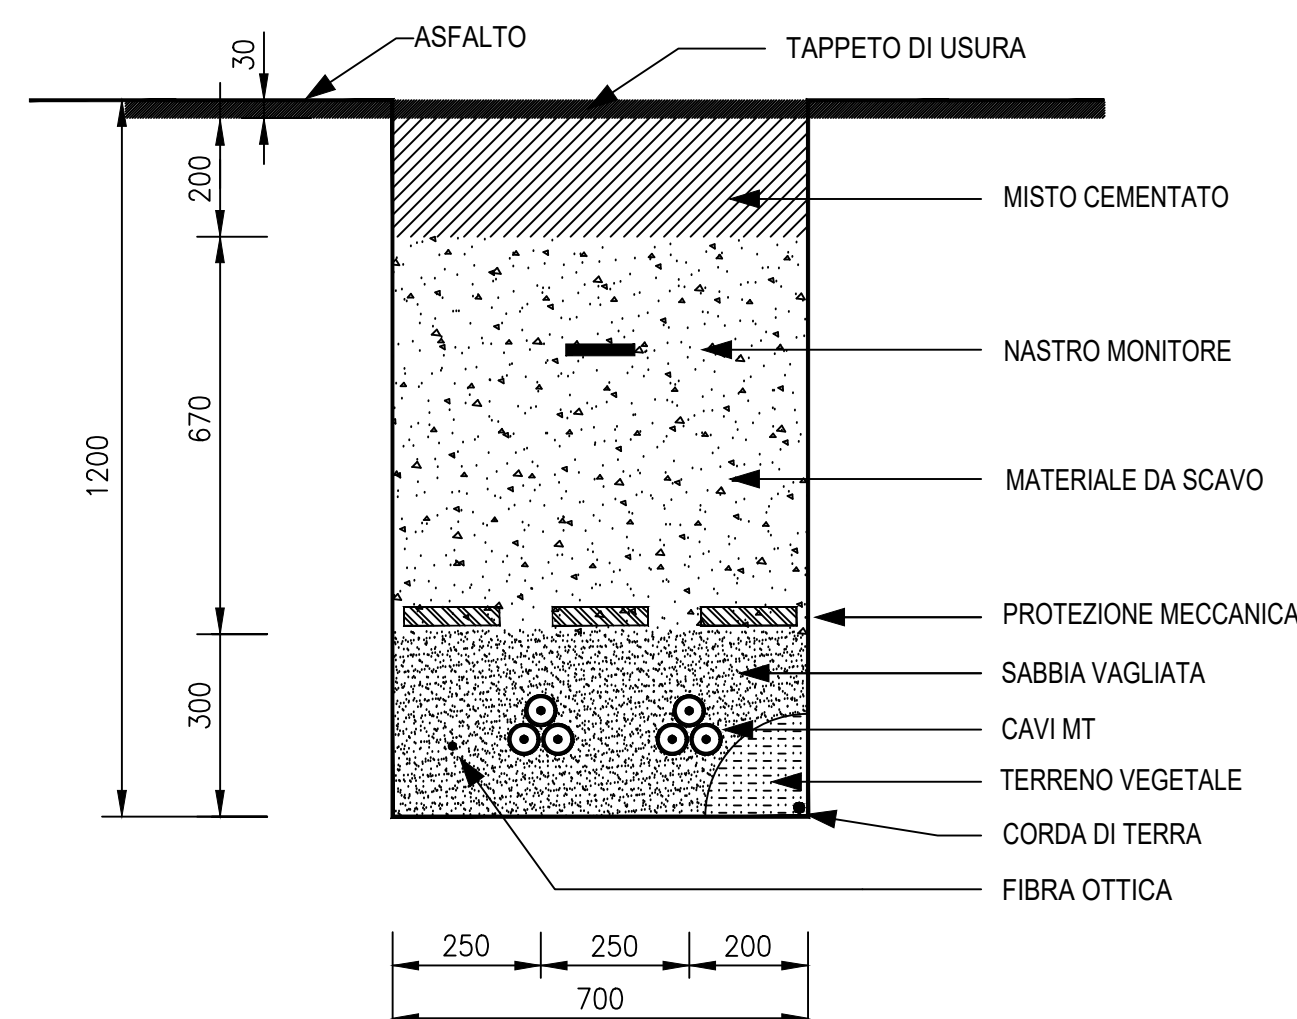


SEZIONE TIPO  
3 Terne su STRADA

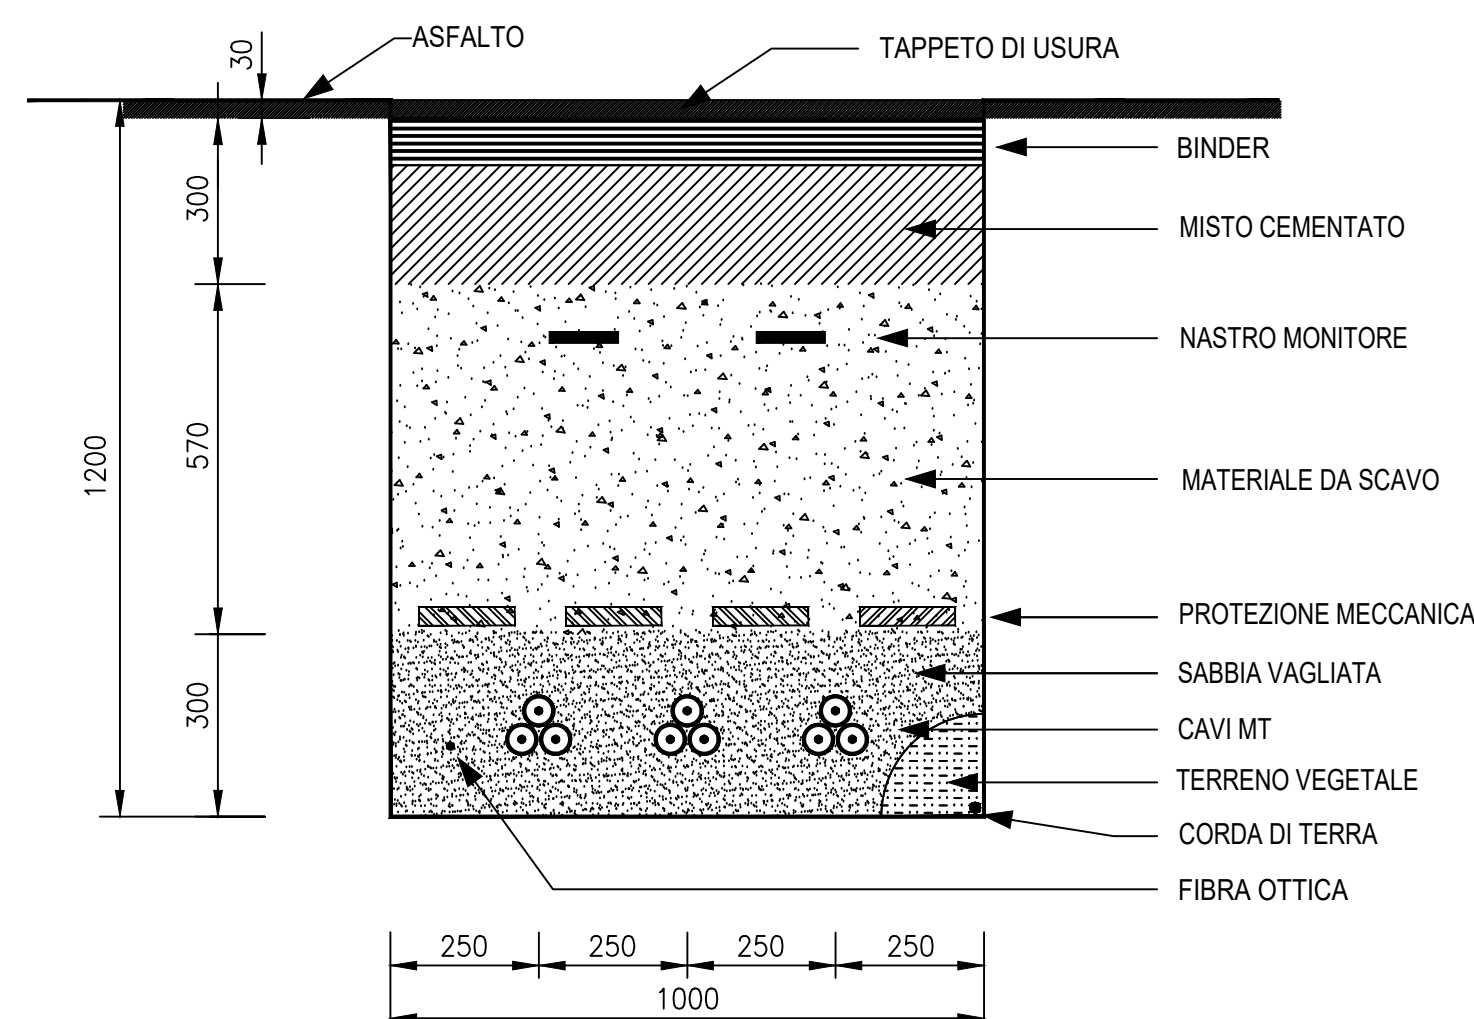

SEZIONE TIPO  
4 Terne su STRADA

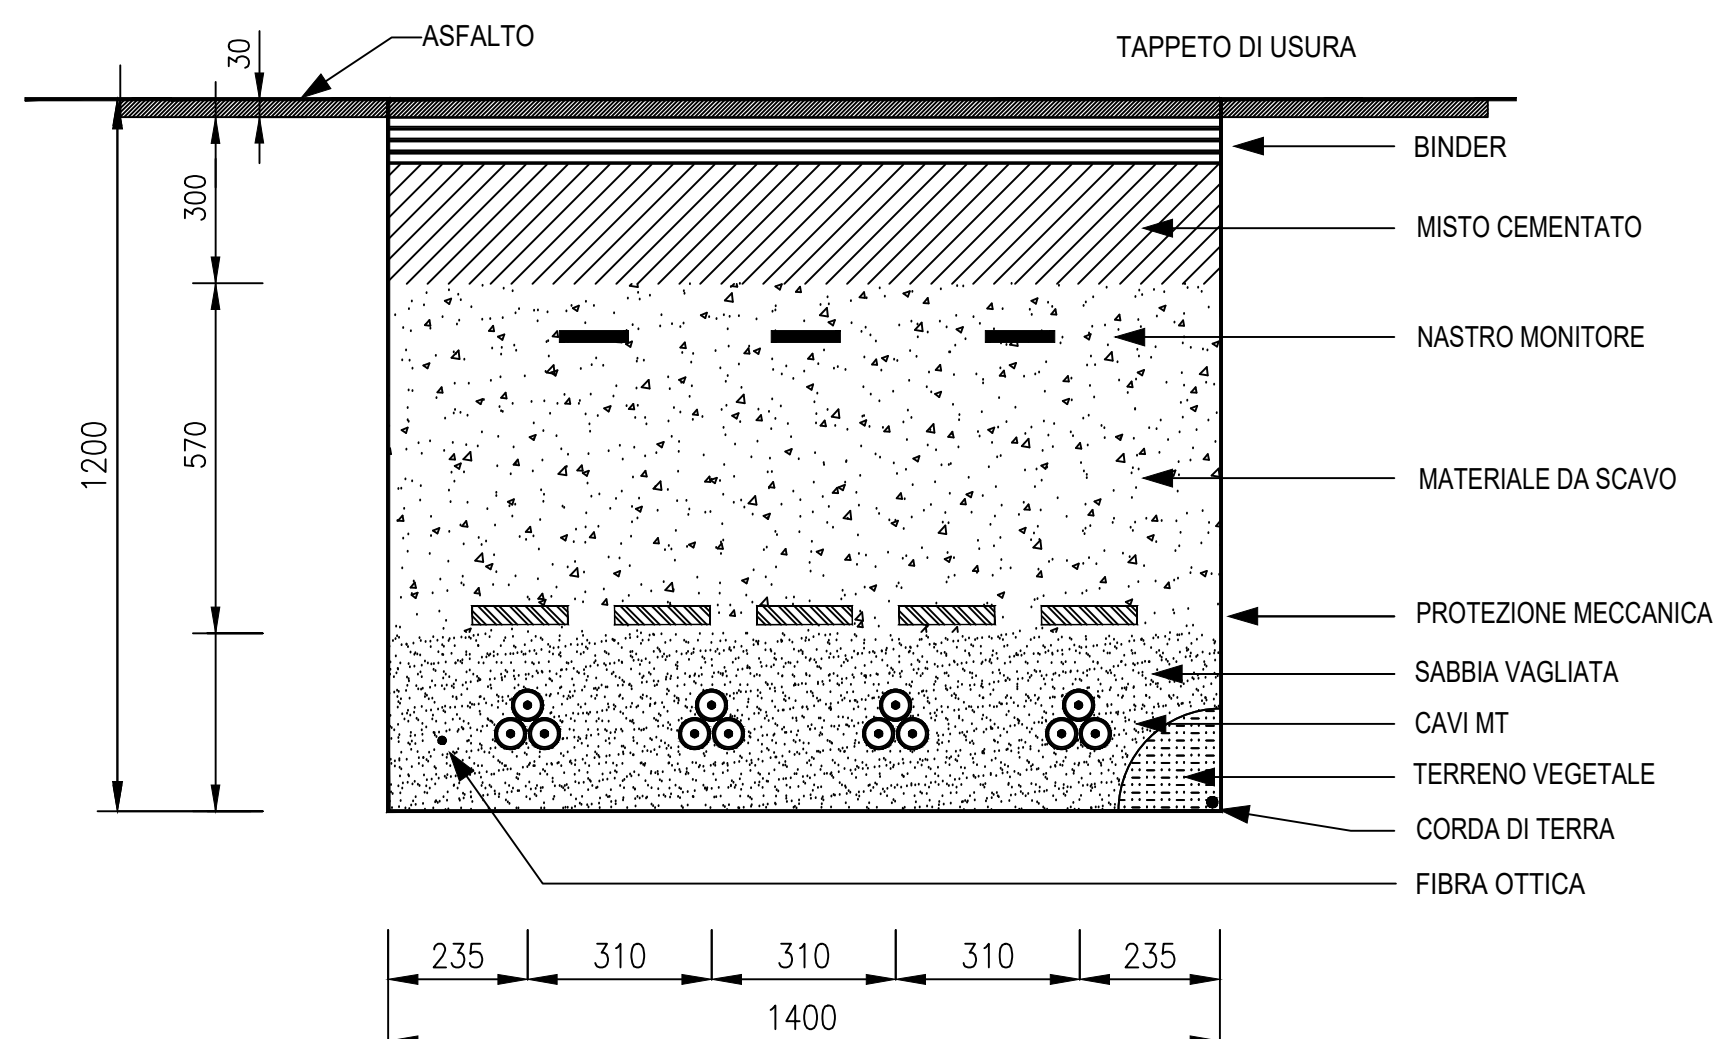

SEZIONE TIPO  
5 Terne su STRADA

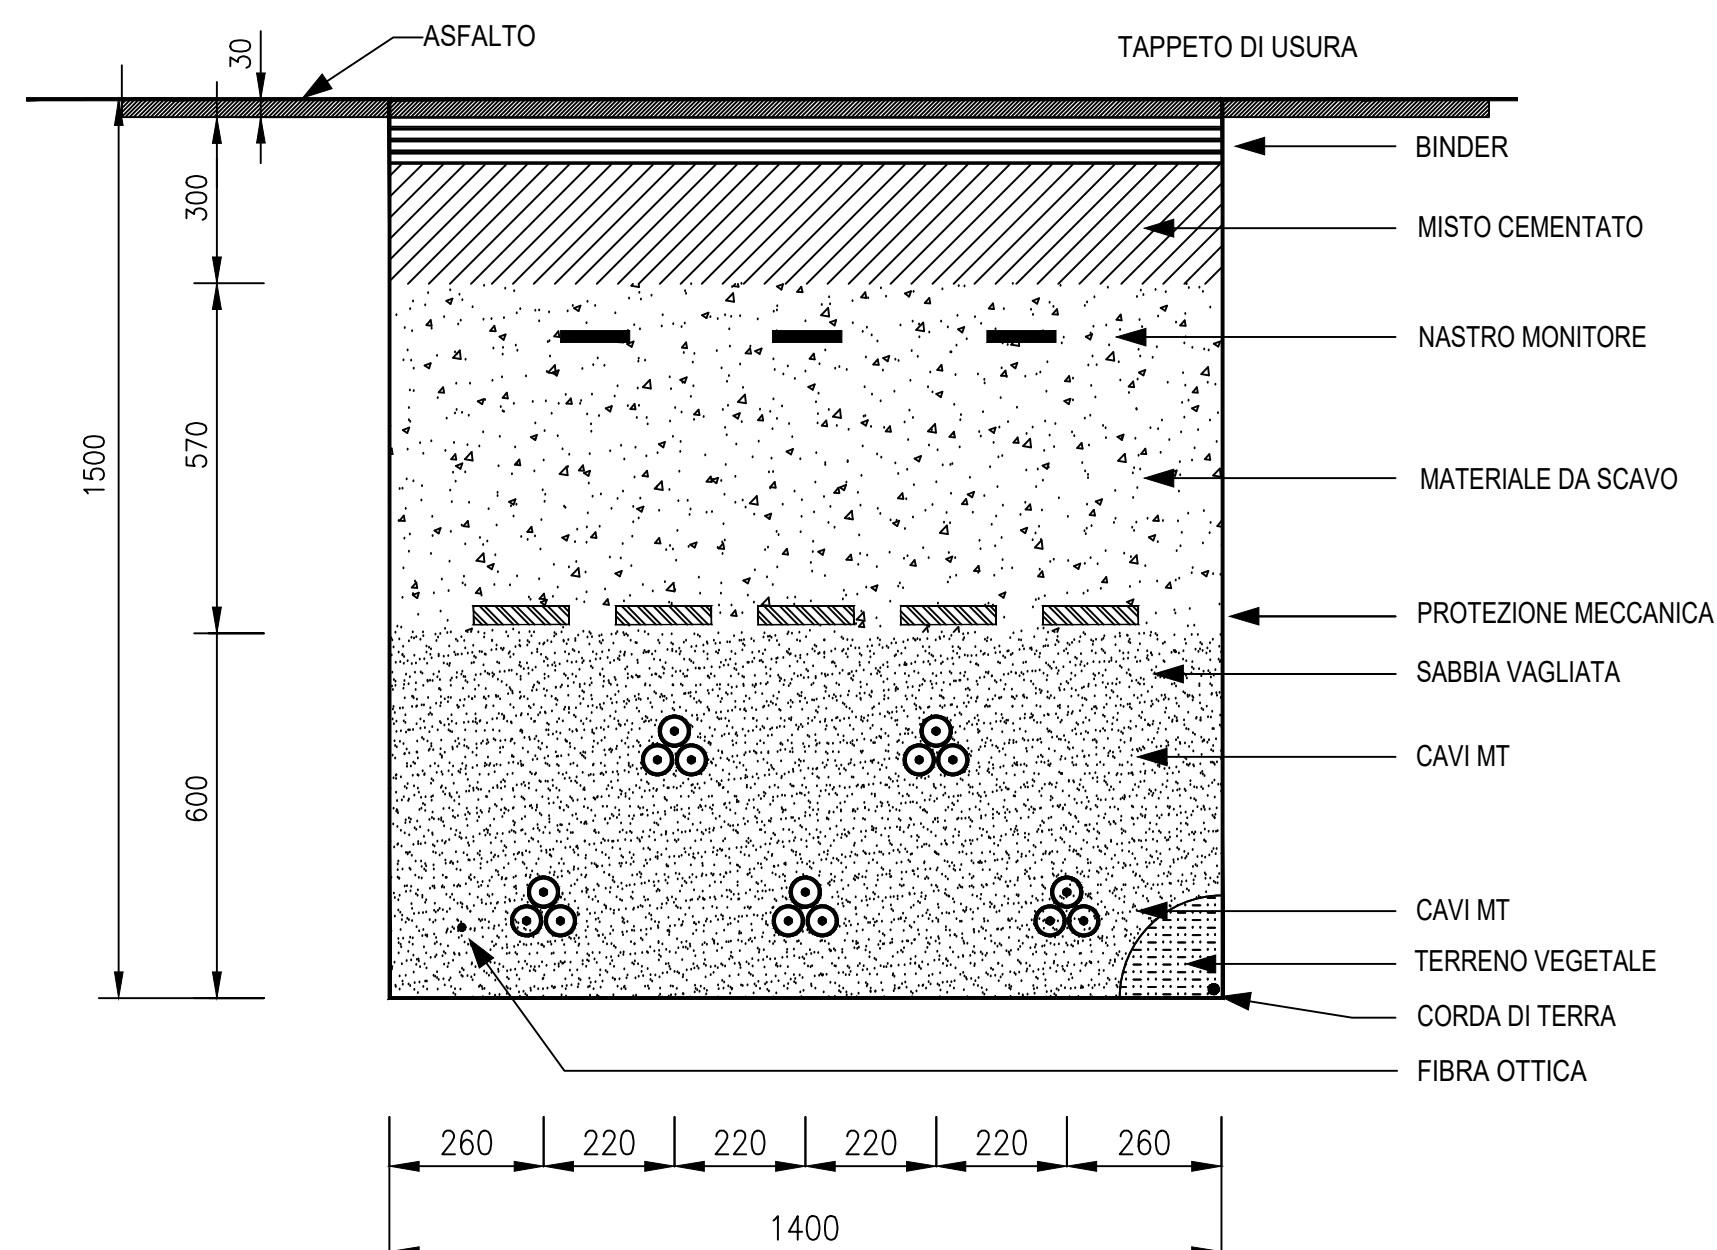

|                              |                |                       |         |                                                                                           |                               |
|------------------------------|----------------|-----------------------|---------|-------------------------------------------------------------------------------------------|-------------------------------|
| Committente:                 |                |                       |         | PLT engineering s.r.l.<br>via Dismano 1280<br>47522 Cesena (FC)<br>P.IVA/C.F. 05857900723 |                               |
| Titolo del Progetto:         |                |                       |         |                                                                                           |                               |
| PARCO EOLICO "SELLIA MARINA" |                |                       |         |                                                                                           |                               |
| Documento:                   |                |                       |         | ID PROGETTO:                                                                              | PESM                          |
| DISCIPLINA:                  |                |                       |         | DISCIPLINA:                                                                               | E                             |
| CAPITOLO:                    |                |                       |         | CAPITOLO:                                                                                 |                               |
| N° Documento:                |                | Elaborato:            |         |                                                                                           |                               |
| PESM-E11                     |                | Sezioni cavidotti MT  |         |                                                                                           |                               |
| SCALA:                       | NA             | FORMATO:              | A1      | Nome file:                                                                                | PESM-E11_Sezioni cavidotti MT |
| Progettazione:               |                | Ing. Saverio Pagliuso |         |                                                                                           |                               |
|                              |                | Ing. Raffaele Ciotola |         |                                                                                           |                               |
| Rev:                         | Data Revisione | Descrizione Revisione | Redatto | Controllato                                                                               | Approvato                     |
| 00                           | 01/2021        | PRIMA EMISSIONE       | GEMSA   | GEMSA                                                                                     | PLT                           |
| 01                           | 06/2021        | REVISIONE 01          | GEMSA   | GEMSA                                                                                     | PLT                           |
|                              |                |                       |         |                                                                                           |                               |
|                              |                |                       |         |                                                                                           |                               |