
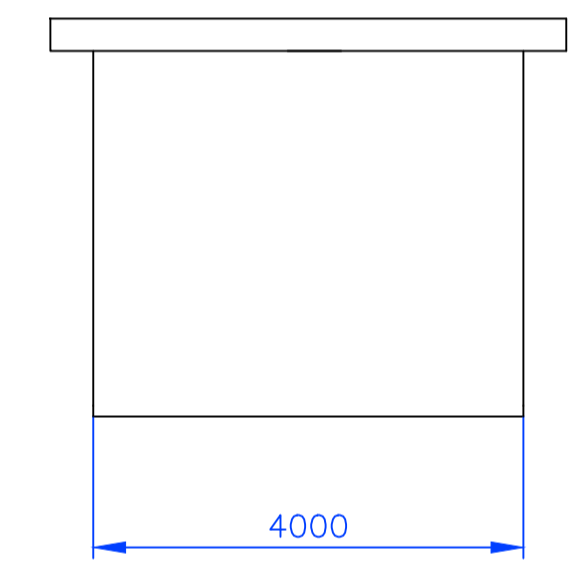




VISTA "LATO A"

VISTA "LATO B"

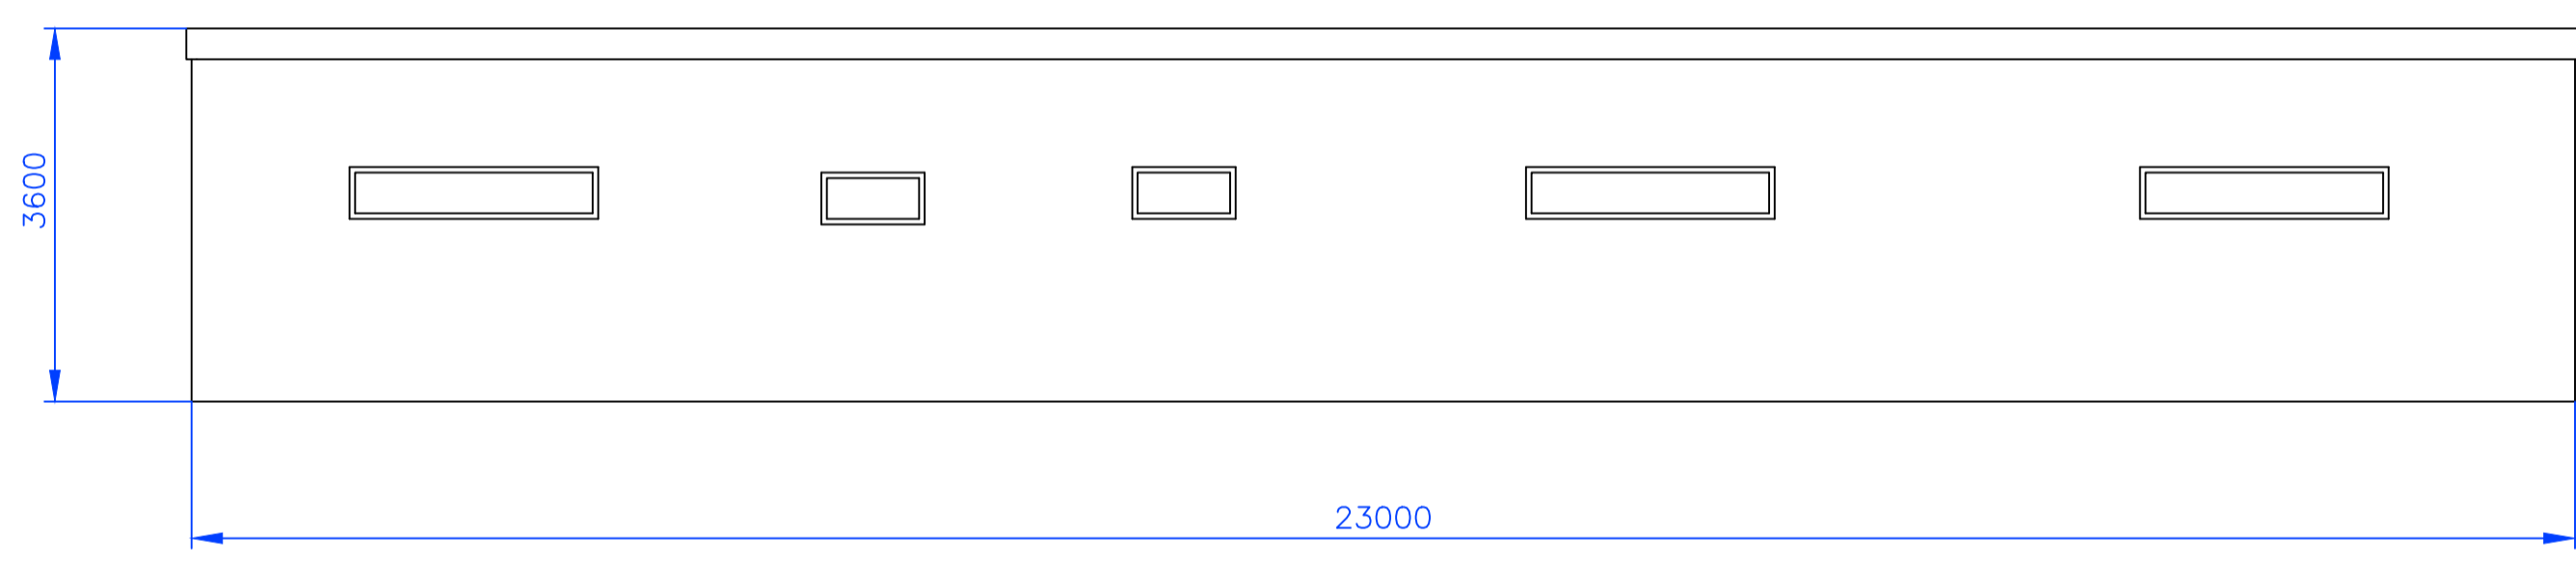

VISTA "LATO C"

VISTA "LATO D"

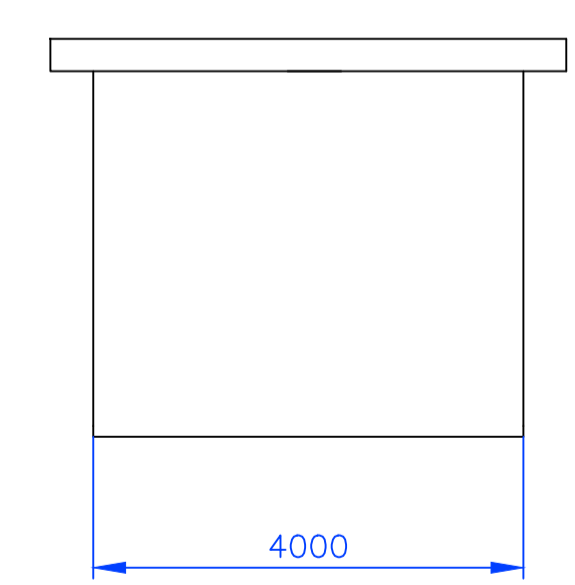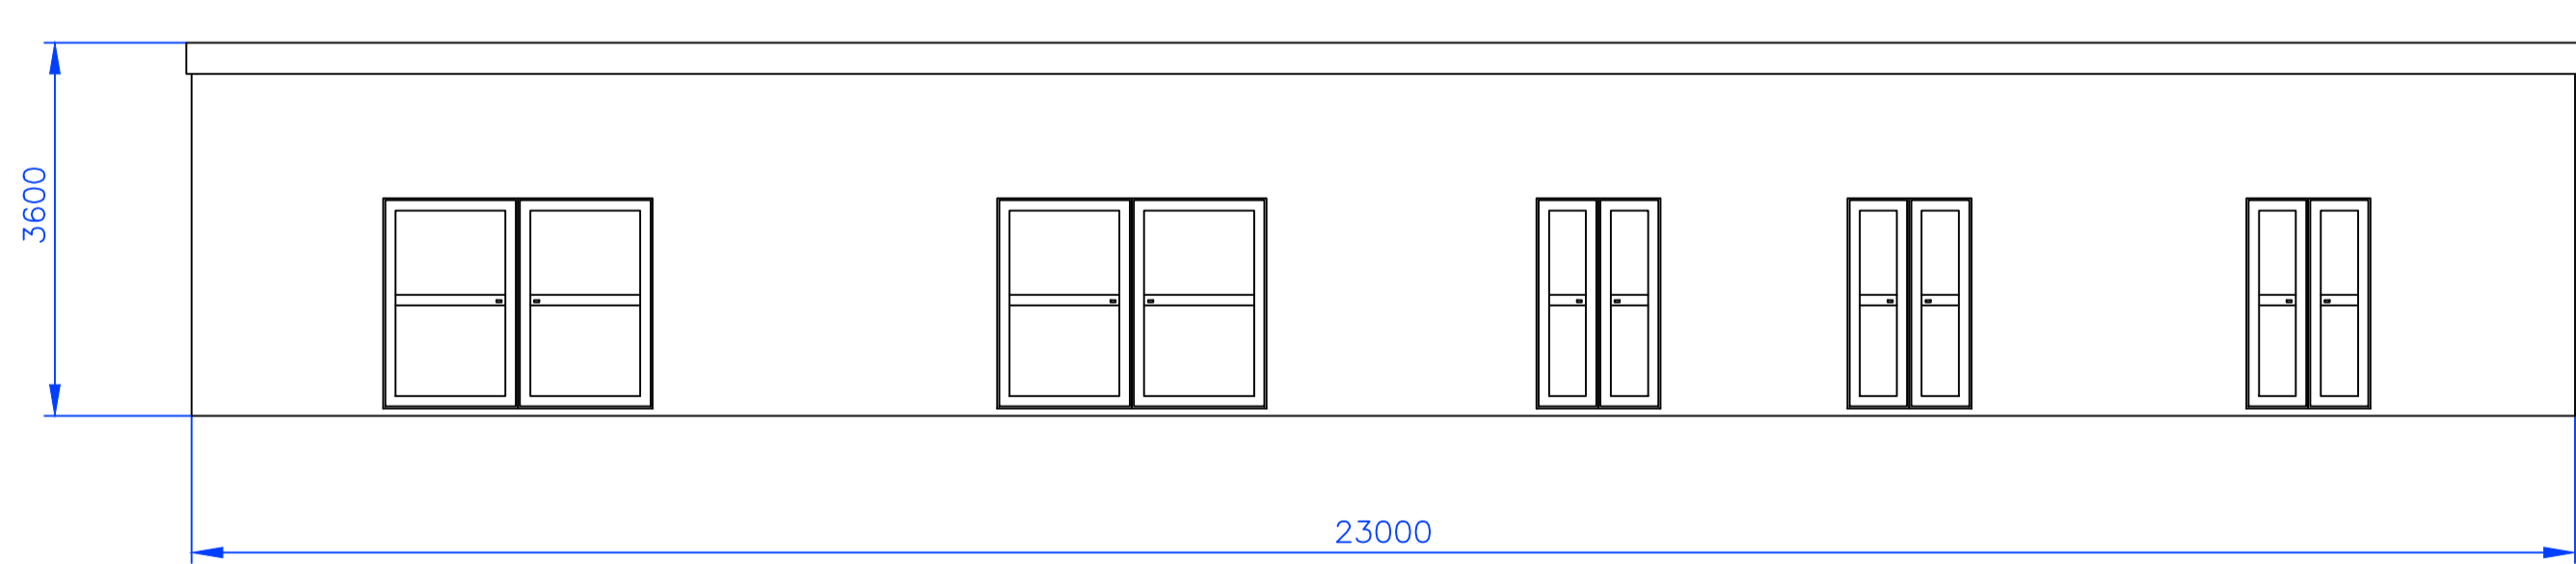

PLT engineering s.r.l.
via Dismano 1280
47522 Cesena (FC)
P.IVA/C.F. 05857900723

Titolo del Progetto:
PARCO EOLICO "SELLIA MARINA"

Documento:	PROGETTO DEFINITIVO	ID PROGETTO:	PESM
		DISCIPLINA:	E
		CAPITOLO:	

N° Documento:	PESM-E12	Elaborato:	Edificio di controllo SET
---------------	-----------------	------------	----------------------------------

SCALA: **NA** FORMATO: **A1** Nome file: **PESM-E12_Edificio di controllo SET**

Progettazione:

 Ing. Saverio Pagliuso

Ing. Raffaele Ciotola

Rev:	Data Revisione	Descrizione Revisione	Redatto	Controllato	Approvato
00	01/2021	PRIMA EMISSIONE	GEMSA	GEMSA	PLT
01	06/2021	REVISIONE 01	GEMSA	GEMSA	PLT