



PLANIMETRIA DELLE AREE DI INTERVENTO  
UBICAZIONE INDAGINI E TRACCIA SEZIONE A-A'  
SCALA 1:1.000

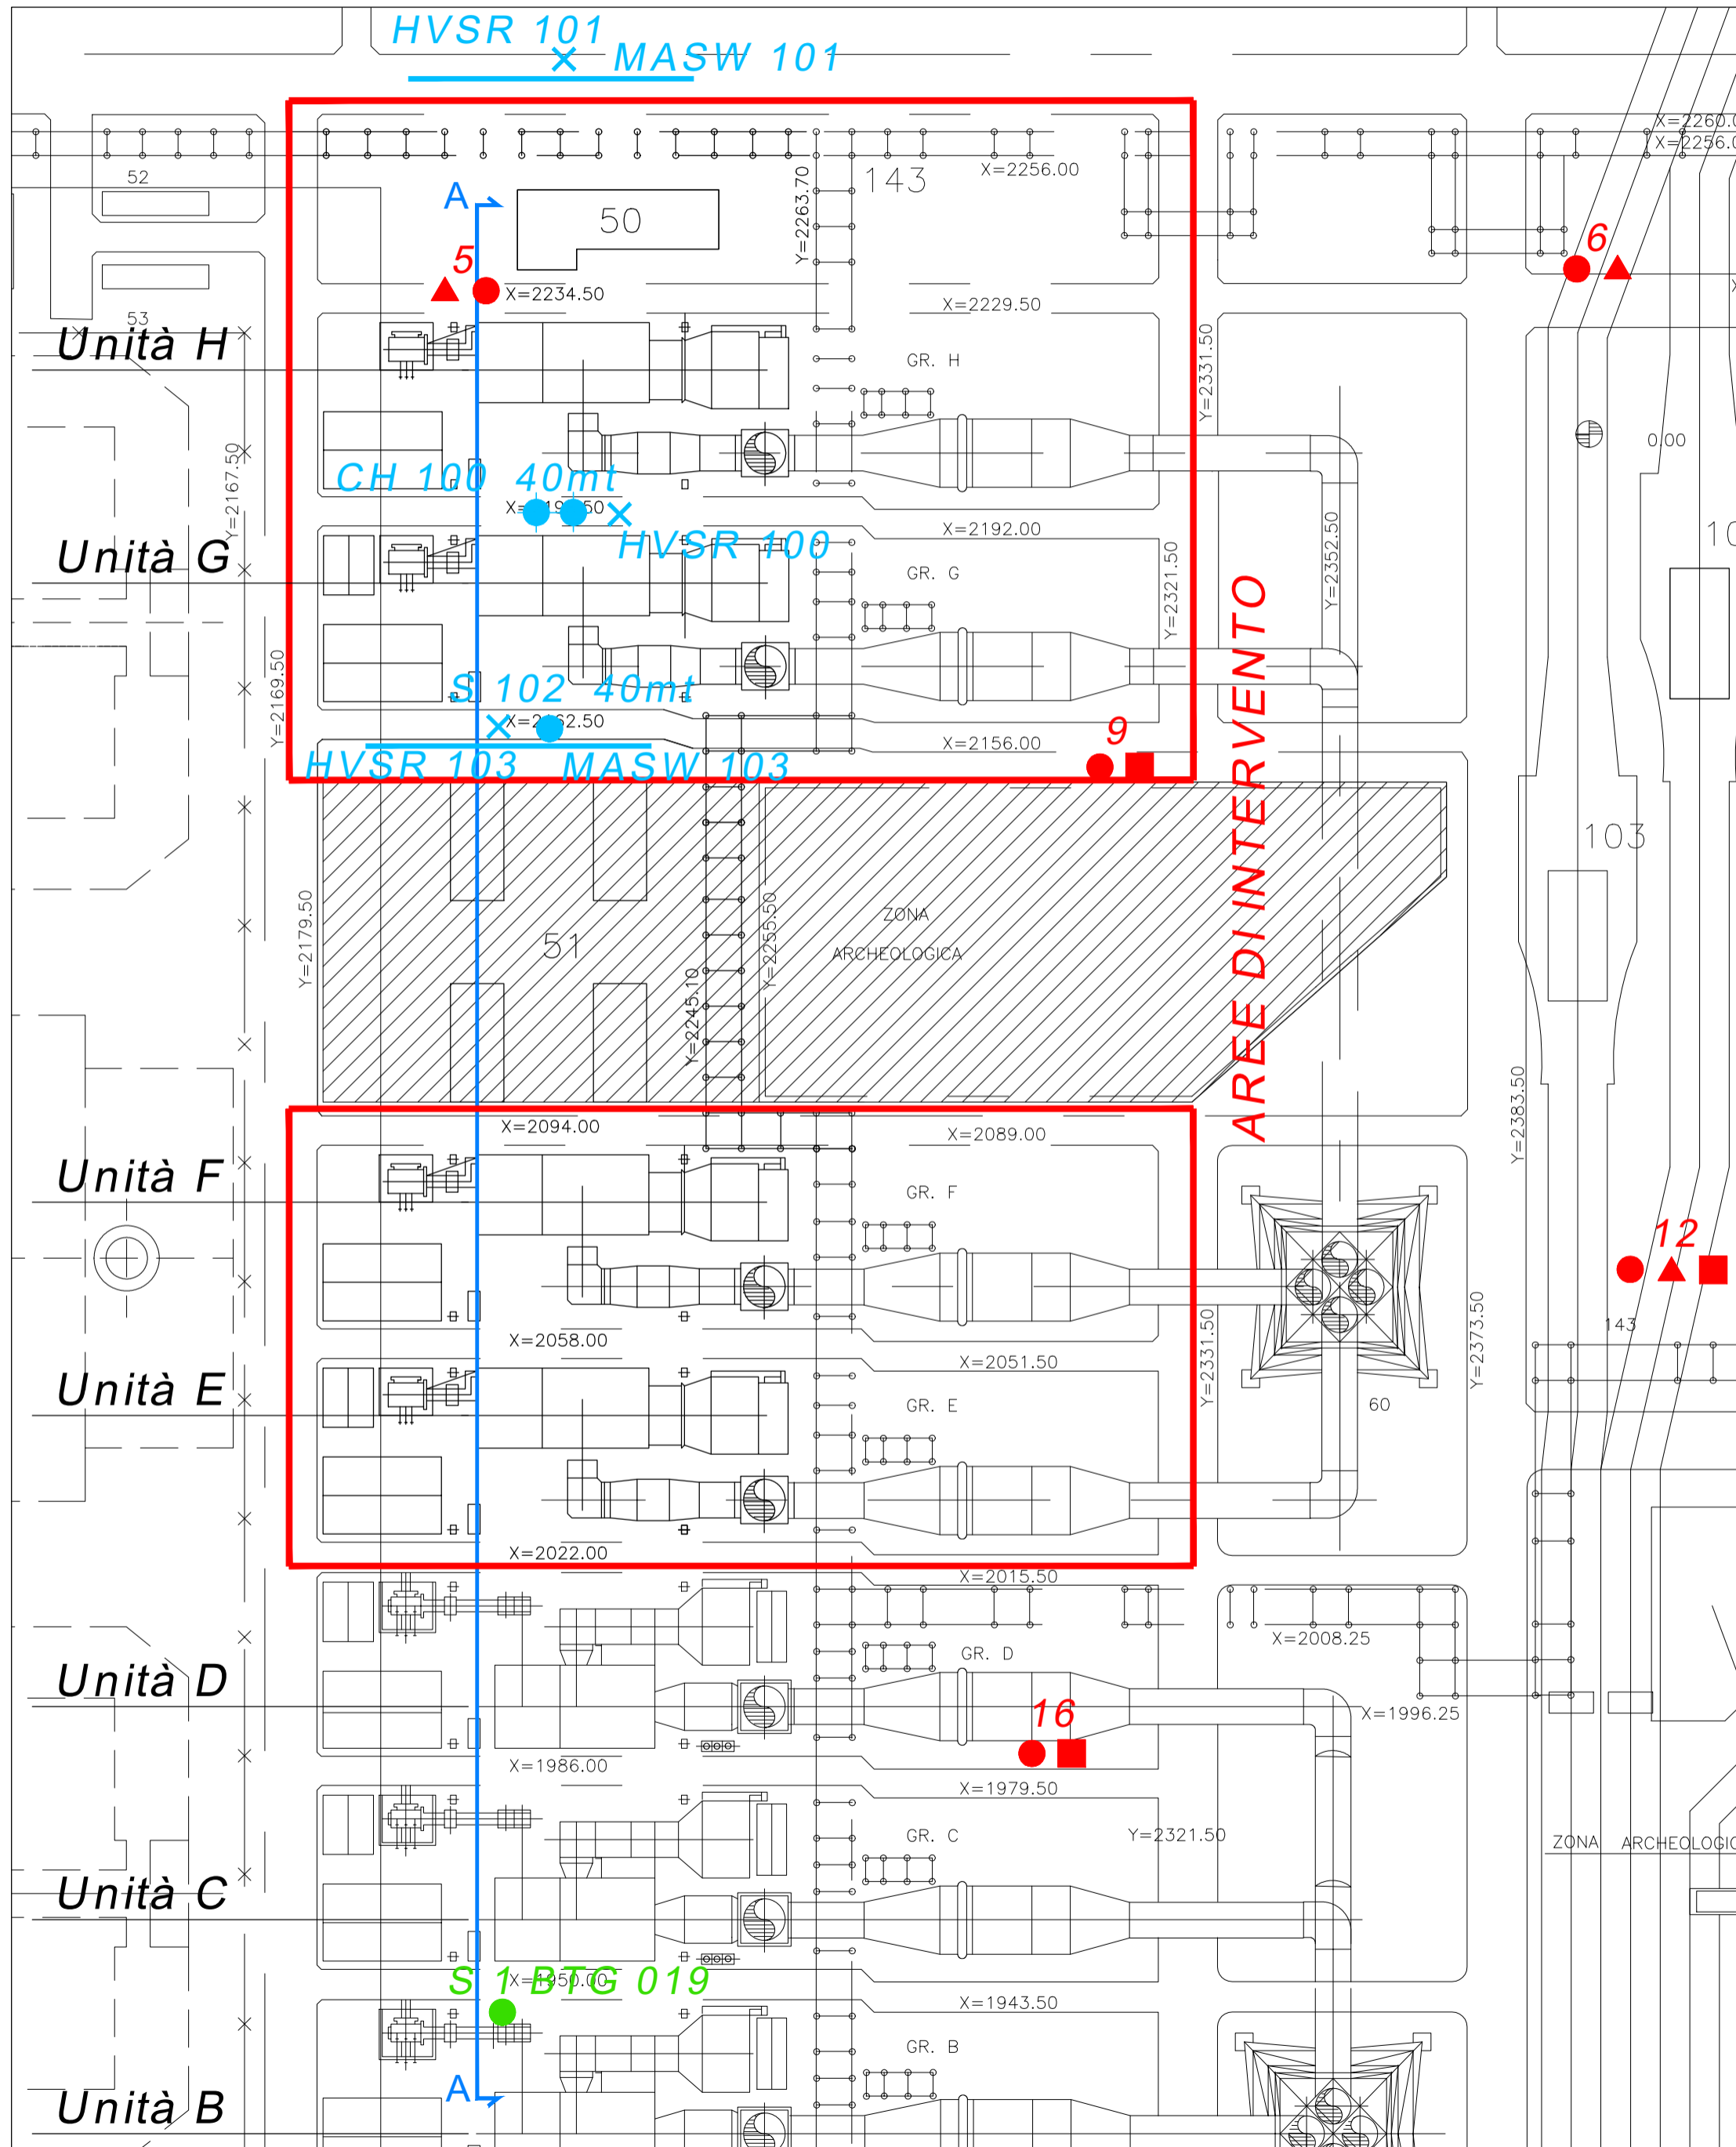

PLANIMETRIA AREA VASTA  
UBICAZIONE CROSS-HOLE STORICHE E TRACCIA SEZIONE B-B'  
SCALA 1:10.000

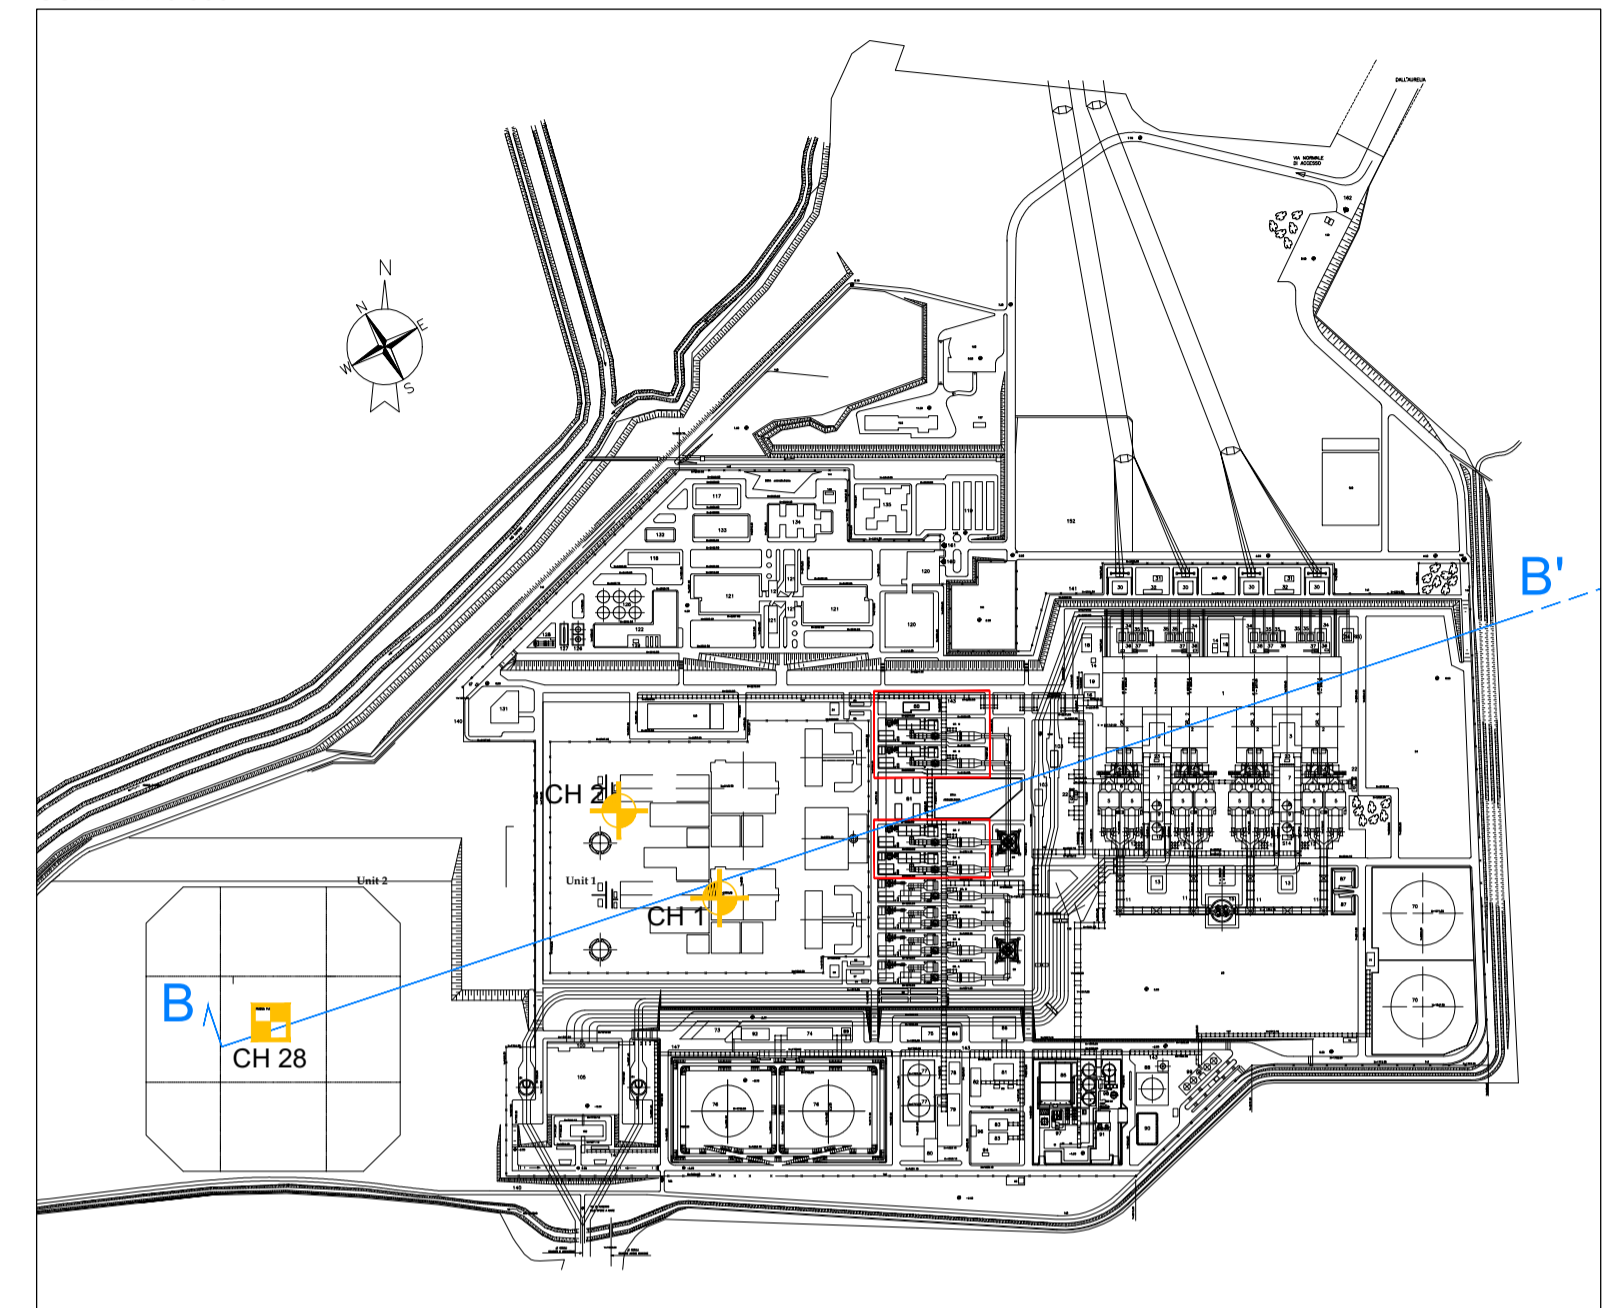

LEGENDA:

- AREE DI INTERVENTO
- INDAGINE ISMES 1989  
doc. Rif. RTF-DGT-0209
- SONDAGGIO
- CPT
- INDAGINE ISMES 1990  
doc. Rif. RTF-DTA-1177
- SONDAGGIO
- INDAGINI CROSS-HOLE STORICHE
- ⊕ D'APPOLONIA 1975
- ISMES 1992
- INDAGINE 2020  
doc. Rif. PBMOG2003000
- SONDAGGIO
- ⊕ CROSS-HOLE
- × HVSR
- MASW
- TRACCIA DI SEZIONE

**CONSULET SERVIZI S.R.L.**  
Sede Op. settore geotecnico  
Via E. Lombardini 10, 20143 Milano  
e-mail: geo.consulet@consulet.it

REV.	DESCRIZIONE/DESCRIPTION	PROTOCOLLO/CODE	DATA/DATE	DIS./DRAWN	CONTR./CHECK	APPROV.
1	REV. GENERALE	D.221-19.01	29/06/21	SEDANI	RIVA	GARASSINO
0	PRIMA EMISSIONE	D.221-19.00	11/02/21	RIVA	SEDANI	GARASSINO

REV.	DATE	SCOPE	REVISION DESCRIPTION	PREPARED BY	COOPERATIONS	APPROVED BY	ISSUED BY
01	29/06/21	FC	REVISIONE GENERALE	CONSULET		M&C	PE
00	11/02/21	FC	PRIMA EMISSIONE	CONSULET			

<b>enel</b> ENGINEERING AND CONSTRUCTION	CLIENT Cliente	ENEL PRODUZIONE S.p.A.		<b>enel</b>
	JOB No	DOC No		
PROJECT Progetto	MONTALTO DI CASTRO Centrale A. Volta			
	TITLE Titolo	PLANIMETRIA DELLE INDAGINI E TRACCIA DELLE SEZIONI		
APPLIC. TO SECTION Valido per le sezioni	SYSTEM Sistema			

SCALE Scala	VARIE	DWG No Dis. n.	PBMOG20016	SHEET Foglio	1	FOLL-SHEET Segue fg.	1	OF Di	1	SIZE FORMATO	A2	DWG TYPE Tipo el.	D	DISC. Disc.	A
FILE NAME Nome file	PBMOG2001601	REPLACES DWG No Sostituisce il		REPLACED BY DWG No Sostituito dal		SEC. INDEX									

THIS DOCUMENT IS PROPERTY OF Enel E&C.  
IT IS STRICTLY FORBIDDEN TO REPRODUCE THIS DOCUMENT, WHOLLY OR PARTIALLY, AND TO PROVIDE ANY RELATED INFORMATION TO OTHERS WITHOUT PREVIOUS WRITTEN CONSENT.

Questo documento è proprietà di Enel E&C.  
E' severamente proibito riprodurre anche in parte il documento o divulgare ad altri le informazioni contenute senza la preventiva autorizzazione scritta.