



L' EQUIDISTANZA FRA LE CURVE E' DI 2 M
ALTIMETRIA RIFERITA AL LIVELLO MEDIO DEL MARE
(MAREOGRAFO DI GENOVA)

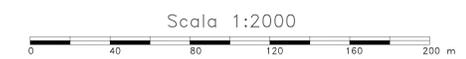

RAPPRESENTAZIONE CONFORME
MERCATORE TRAVERSA UNIVERSALE (U.T.M.)

LEGENDA

Edificio civile	Strada asfalt.	Canale
Capannone Industriale	Strada non asf.	Vasca
Edificio Religioso	Sentiero	Quota al suolo
Edificio diroccato	Marcia piede	Scarpata rappr.
Edificio in costruzione	Muro in calce	Scarpata non rappr.
Monumento	Muro di sostegno	Curve di livello
Baracca	Muro a secco	Limite coltura
Tettoia	Siepe	Arborato
Serra	Linee elettriche	Vigneto
Ferrovia	Acquedotto	Limite Comunale

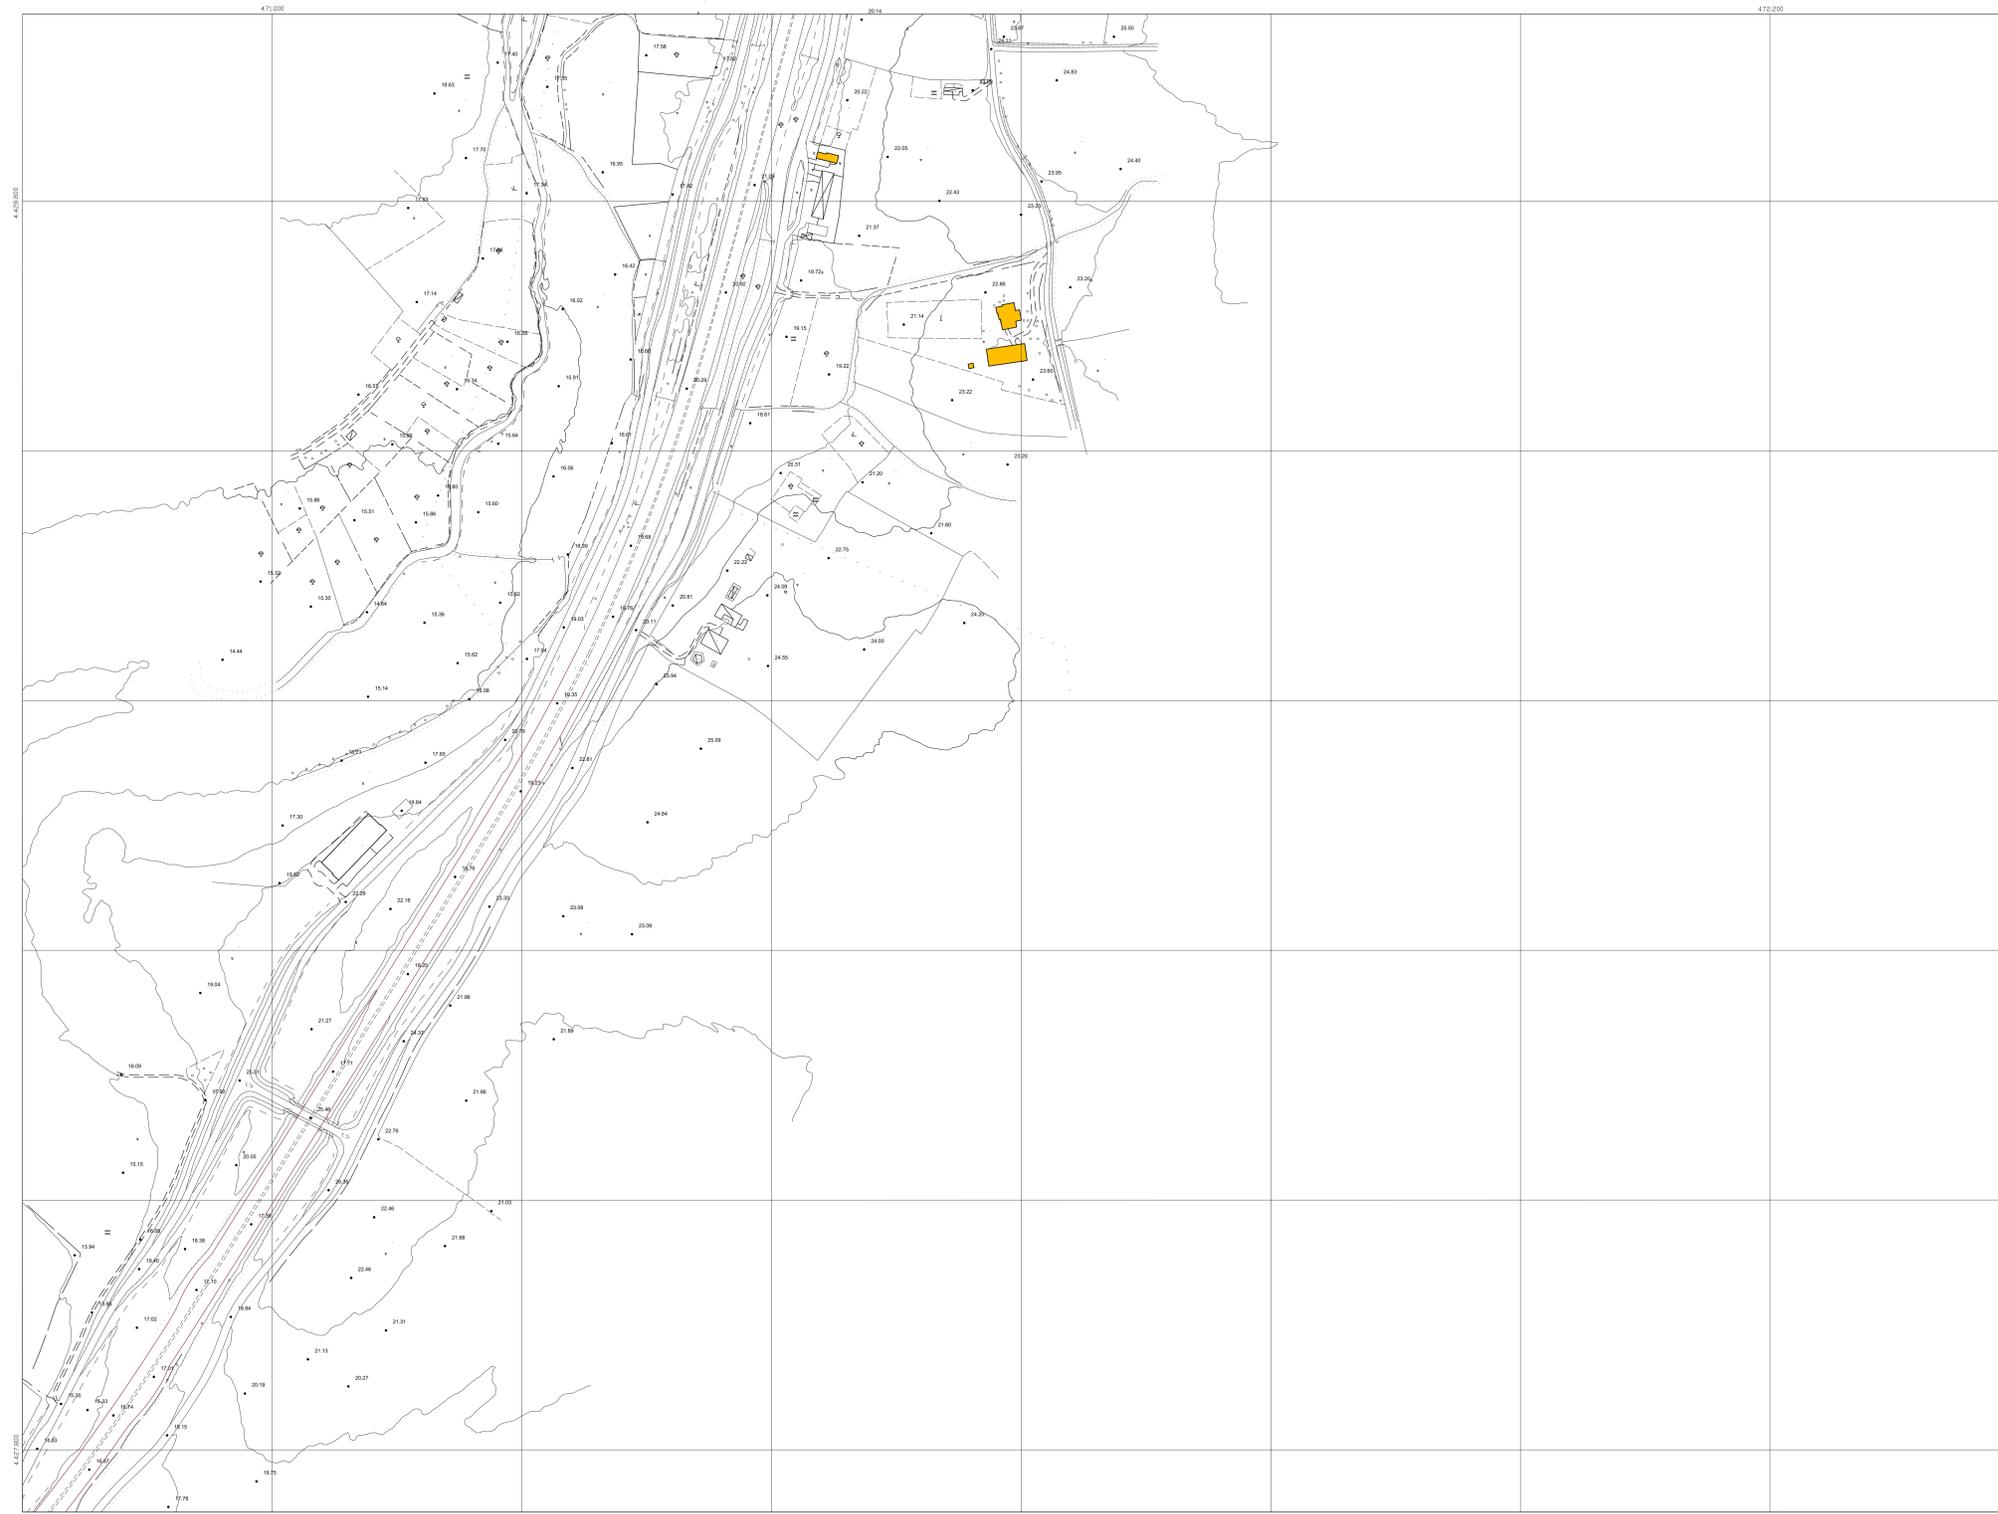

S.S. 131 di "Carlo Felice"
Adeguamento e messa in sicurezza della S.S.131
Risoluzione dei nodi critici - 2° stralcio
dal km 108+300 al km 158+000

PROGETTO ESECUTIVO CA284

R.T.I. di PROGETTAZIONE:	Mandataria	Mandante
	PRO ITER Via G.B. Sommariva n°2 20123 - Milano Tel. 02 4792911 www.proiter.it email:ma@proiter.it	AS Via Artemide n°13 00100 - Roma Tel. 06 471007 email: dell@asgenova.it

PROGETTISTI: Ing. Riccardo Fornicci - Pro. Ter. srl (Integratore prestazioni specialistiche) Ordine Ing. di Milano n. 18045 Ing. Riccardo Fornicci Ordine Ing. di Milano n. 18045	DOTT. ING. PIERLUIGI RICCARDO S.p.A. - Società di Ingegneria e Architettura Via S. Felice n. 13 00100 - Roma Tel. 06 471007 email: dell@asgenova.it
IL GEOLOGO Dott. Gian Massimo Mazzamonte - Pro. Ter. srl Atto Geol. Lombardia n. A762	
COORDINATORE PER LA SICUREZZA IN FASE DI PROGETTAZIONE Ing. Grego Cicchero Ordine Ing. di Milano n. 15813	
VISTO: IL RESP. DEL PROCEDIMENTO Dott. Ing. Salvatore FRESCA	
PROTOCOLLO	DATA

ELABORATI INQUADRAMENTO DELL'OPERA
PLANIMETRIA DELLO STATO DI FATTO
Tav. 3 di 49

CODICE PROGETTO	NOME FILE	REVISIONE	SCALA:
PROGETTO	TO0EG00CRTPV03A.pdf		1:2000
ELAB.	TO0EG00CRTPV03	A	
D			
C			
B			
A	EMISSIONE	Marzo 2020	Bivelli, Caprioli, Fornicci
REV.	DESCRIZIONE	DATA	REDATTO VERIFICATO APPROVATO