QUADRO D'UNIONE DELLE TAVOLE 1:2000

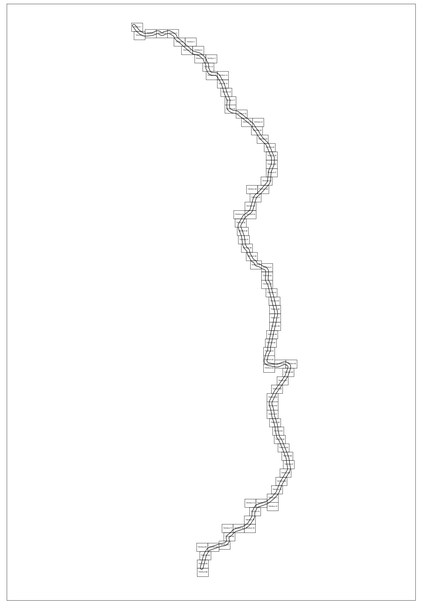

L' EQUIDISTANZA FRA LE CURVE E' DI 2 M

ALTIMETRIA RIFERITA AL LIVELLO MEDIO DEL MARE

(MAREOGRAFO DI GENOVA)

Scala 1:2000

0 40 80 120 160 200 m

RAPPRESENTAZIONE CONFORME

MERCATORE TRAVERSA UNIVERSALE (U.T.M.)

LEGENDA

Edificio civile		Strada asfalt.		Canale	
Capannone Industriale		Strada non asf.		Vasca	
Edificio Religioso		Sentiero		Quota al suolo	41.4
Edificio diroccato		Marciapiede		Scarpata rappr.	
Edificio in costruzione		Muro in calce		Scarpata non rappr.	
Monumento		Muro di sostegno		Curve di livello	25
Baracca		Muro a secco		Limite coltura	
Tettoia		Siepe		Arborato	
Serra		Linee elettriche		Vigneto	
Ferrovia		Acquedotto		Limite Comunale	

anas GRUPPO FS ITALIANE

Direzione Progettazione e Realizzazione Lavori

S.S. 131 di "Carlo Felice"

Adeguamento e messa in sicurezza della S.S.131

Risoluzione dei nodi critici - 2° stralcio

dal km 108+300 al km 158+000

PROGETTO ESECUTIVO | CA284

R.T.I. di PROGETTAZIONE:

Mandataria: PRO ITER Progetto Infrastruttura Territorio s.r.l. — Via G.B. Sammartini n°5 20125 – Milano, Tel. 02 6787911, email:mail@proiter.it

Mandante: geo Delta Ingegneria — Via Artemide n°3 92100 Agrigento, Tel. 0922 421007, email: deltaingegneria@pec.it

PROGETTISTI:
Ing. Riccardo Formichi – Pro Iter srl (Integratore prestazioni specialistiche)
Ordine Ing. di Milano n. 18045

Ing. Riccardo Formichi
Ordine Ing. di Milano n. 18045

IL GEOLOGO
Dott. Geol. Massimo Mezzanzanica – Pro Iter srl
Albo Geol. Lombardia n. A762

COORDINATORE PER LA SICUREZZA IN FASE DI PROGETTAZIONE
Ing. Diego Ceccherelli
Ordine Ing. di Milano n. 15813

VISTO: IL RESP. DEL PROCEDIMENTO
Dott. Ing. Salvatore FRASCA

ORDINE DEGLI INGEGNERI DELLA PROVINCIA DI MILANO — DOTT.ING. TORRICHI RICCARDO — Sez.A Settori: A) Civile e ambientale B) Industriale C) Dell'informazione — n° A 18045

PROTOCOLLO | DATA

ELABORATI INQUADRAMENTO DELL'OPERA

PLANIMETRIA DELLO STATO DI FATTO

Tav. 5 di 49

CODICE PROGETTO (PROGETTO / LIV. PROG. / N. PROG.)	NOME FILE	REVISIONE	SCALA:
LOPLSQ E 1901	T00EG00CRTPV05.pdf (CODICE ELAB. T00EG00CRTPV05)	A	1:2000

REV.	DESCRIZIONE	DATA	REDATTO	VERIFICATO	APPROVATO
D					
C					
B					
A	EMISSIONE	Marzo 2020	Binetti	Caprioli	Formichi