

L' EQUIDISTANZA FRA LE CURVE E' DI 2 M  
ALTIMETRIA RIFERITA AL LIVELLO MEDIO DEL MARE  
(MAREOGRAFO DI GENOVA)


Scala 1:2000



RAPPRESENTAZIONE CONFORME  
MERCATORE TRAVESSA UNIVERSALE (U.T.M.)

LEGENDA

Edificio civile	Strada asfalt.	Vasca
Capannone Industriale	Sentiero non asf.	Quota al suolo
Edificio Religioso	Marciapiede	Scarpata rappr.
Edificio diroccato	Muro in calce	Scarpata non rappr.
Edificio in costruzione	Muro di sostegno	Curve di livello
Monumento	Muro a secco	Limite coltura
Baracca	Siepe	Arborato
Tettoia	Linee elettriche	Vigneto
Serra	Acquedotto	Limite Comunale
Ferrovia		

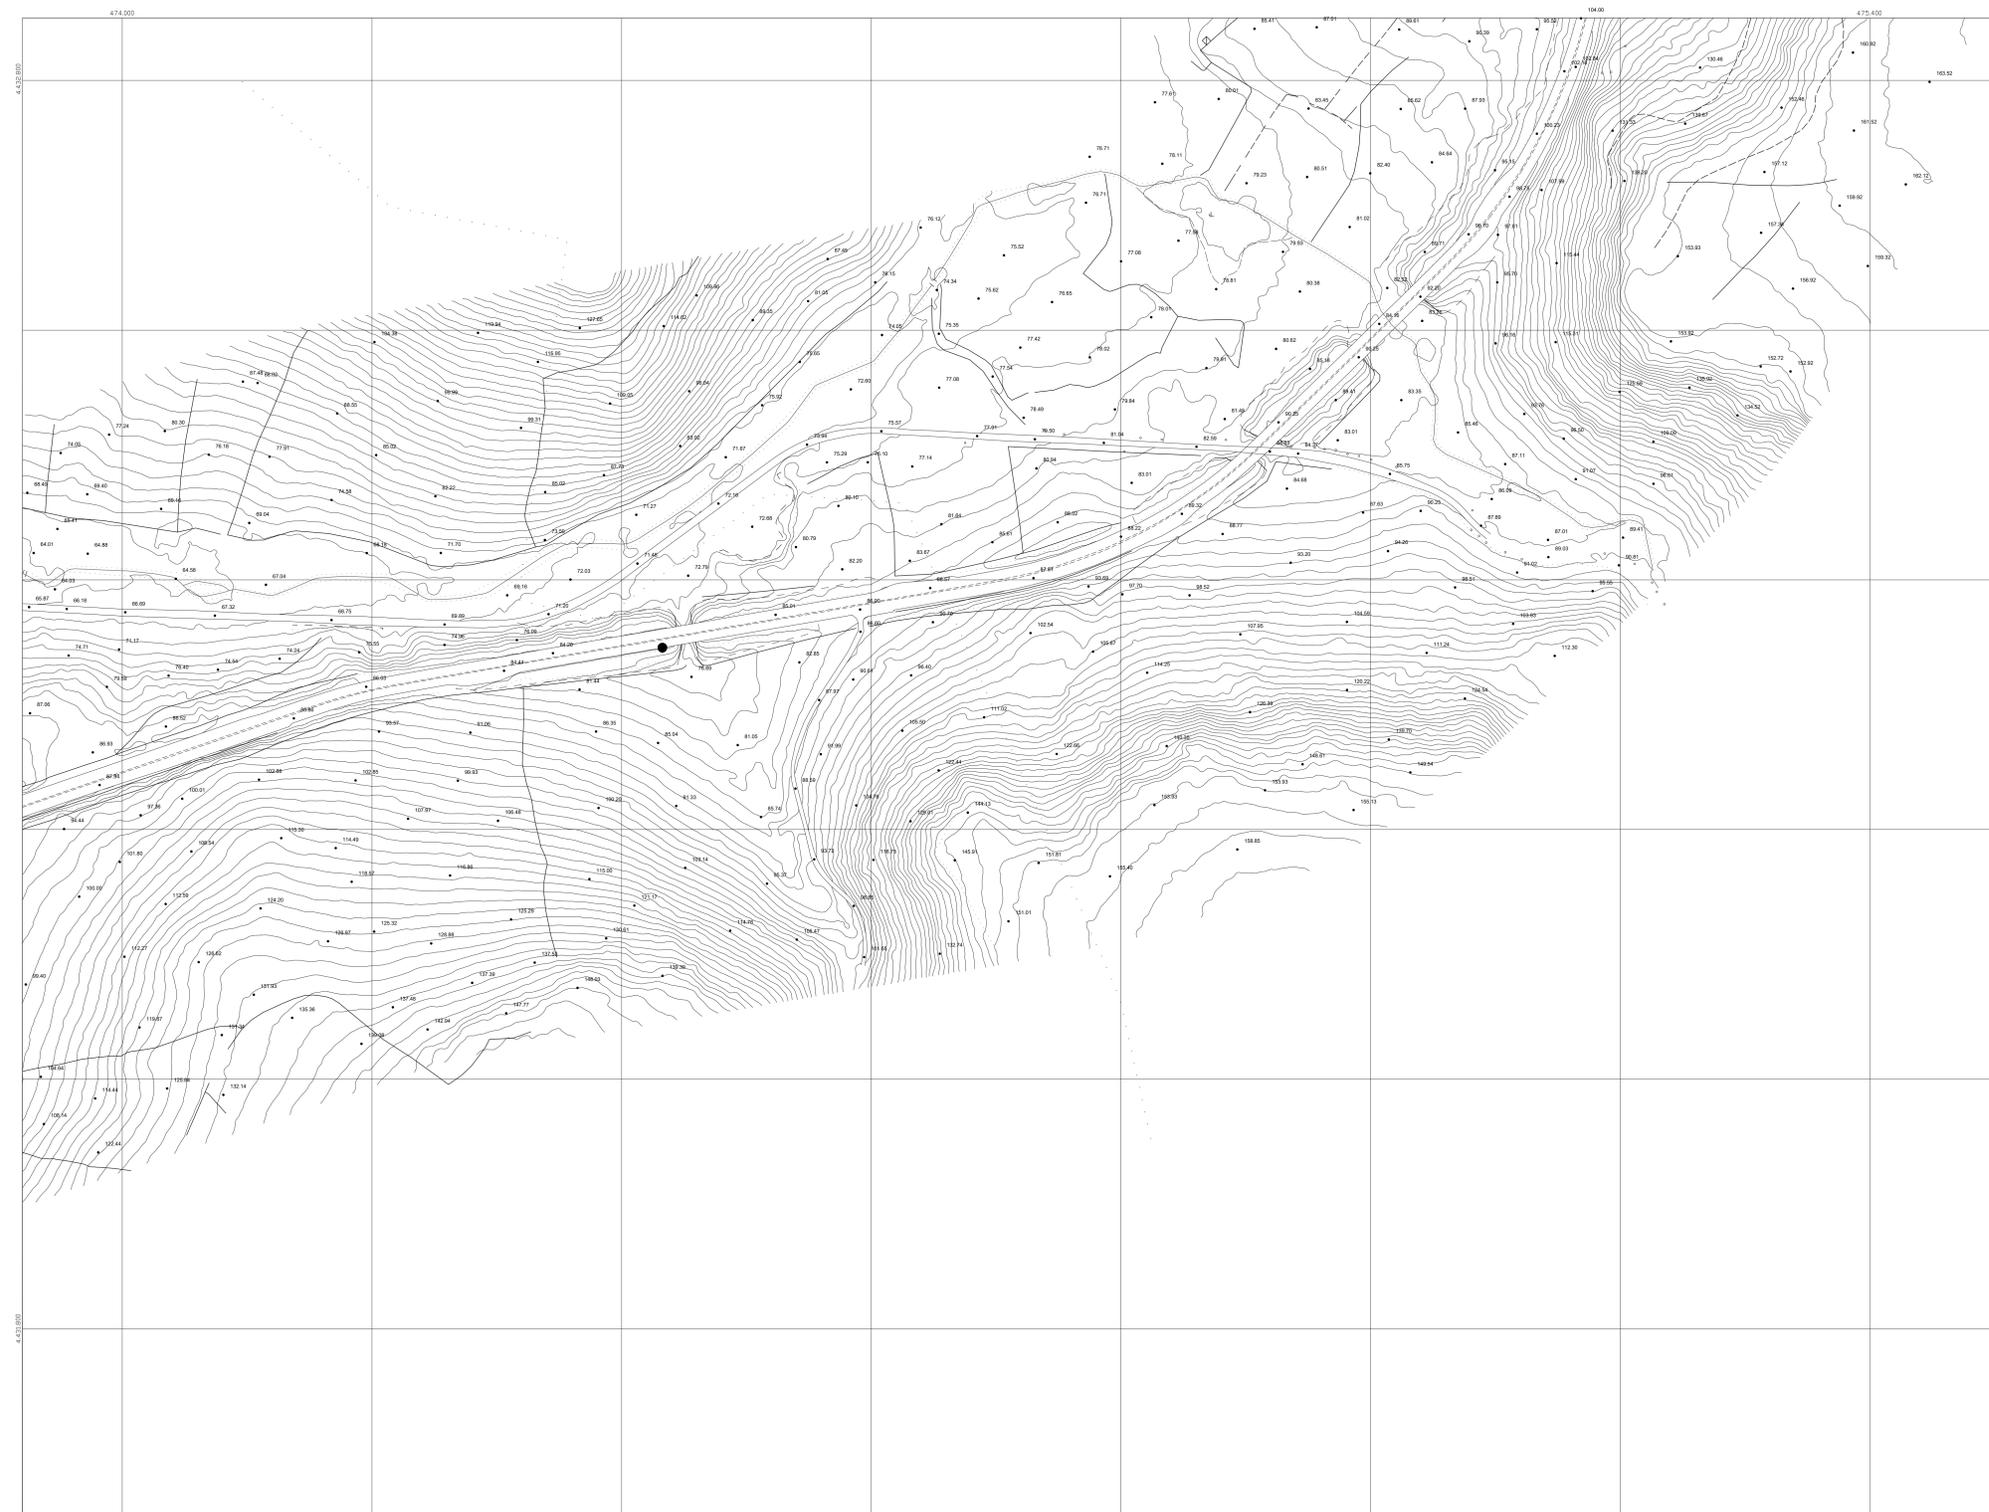

**S.S. 131 di "Carlo Felice"**  
Adeguamento e messa in sicurezza della S.S.131  
Risoluzione dei nodi critici - 2° stralcio  
dal km 108+300 al km 158+000

**PROGETTO ESECUTIVO** CA284

R.T.I. di PROGETTAZIONE:	Mandataria	Mandante
	<b>PRO ITER</b> Via G.B. Sommarivoli n°2 20123 - Milano Tel. 02 4792911 email: mand@proiter.it	<b>AS</b> Via Artemide n°13 50100 Arezzo Tel. 055 421007 email: dell@ingegneripec.it

PROGETTISTI:  
Ing. Riccardo Formichi - Pro. Ter. art. (Integratore prestazioni specialistiche)  
Ordine Ing. di Milano n. 18045  
Ing. Riccardo Formichi  
Ordine Ing. di Milano n. 18045  
Ing. Riccardo Formichi  
Ordine Ing. di Milano n. 18045  
IL GEOLOGO  
Dott. Gian Massimo Mazzucchetti - Pro. Ter. art.  
Albo Geol. Lombardia n. A762  
COORDINATORE PER LA SICUREZZA IN FASE DI PROGETTAZIONE  
Ing. Grego Ciccarelli  
Ordine Ing. di Milano n. 15813  
VISTO IL RESP. DEL PROCEDIMENTO  
Dott. Ing. Salvatore FRESCA



PROTOCOLLO	DATA
------------	------

**ELABORATI INQUADRAMENTO DELL'OPERA**  
**PLANIMETRIA DELLO STATO DI FATTO**  
Tav. 8 di 49

CODICE PROGETTO	NOME FILE	REVISIONE	SCALA:
PROGETTO	TO0EG00CRTPV08A.pdf		1:2000
ELAB.	TO0EG00CRTPV08	A	
D			
C			
B			
A	EMISSIONE	Marzo 2020	Bivelli, Caprioli, Formichi
REV.	DESCRIZIONE	DATA	REDATTO VERIFICATO APPROVATO