Snamprogetti	PUNTO DI INTERCETTAZIONE DI DERIVAZIONE IMPORTANTE (P.I.D.I.) - DN 400(16")	DIS. 10-LC-D-81181
	- PIANTA SUPPORTI -	Fg. 2 di 8
		COMM. 666000

LISTA SUPPORTI

IMPIANTO N°	POS.	N° PEZZI	DN	ELEVAZIONE ▽	DISEGNO SUPPORTO	NOTE
1	1	1	20"	HOLD NOTA"3"	10-LC-D-80502	VALVOLA
	2	2	20"	-2068	10-LC-D-80502	TEE
	3	4	16"	-2067	10-LC-D-80500	VALVOLA
	4	5	6"	-1863	10-LC-D-80500	VALVOLA
	5	3	6"	-1176	10-LC-D-80500	VALVOLA
	6	1	6"	-1848	10-LC-D-80501	VENT

DN 1	500 (20")	
DN 2	400 (16")	
DN 3	150 (6")	
DN 4	80 (3")	
Dimensioni in mm	H1	-1754
	H2	-2008
	H3	HOLD NOTA"3"
	H4	-1838
	H5	-1957
	H6	-1151
Area recintata mq		484

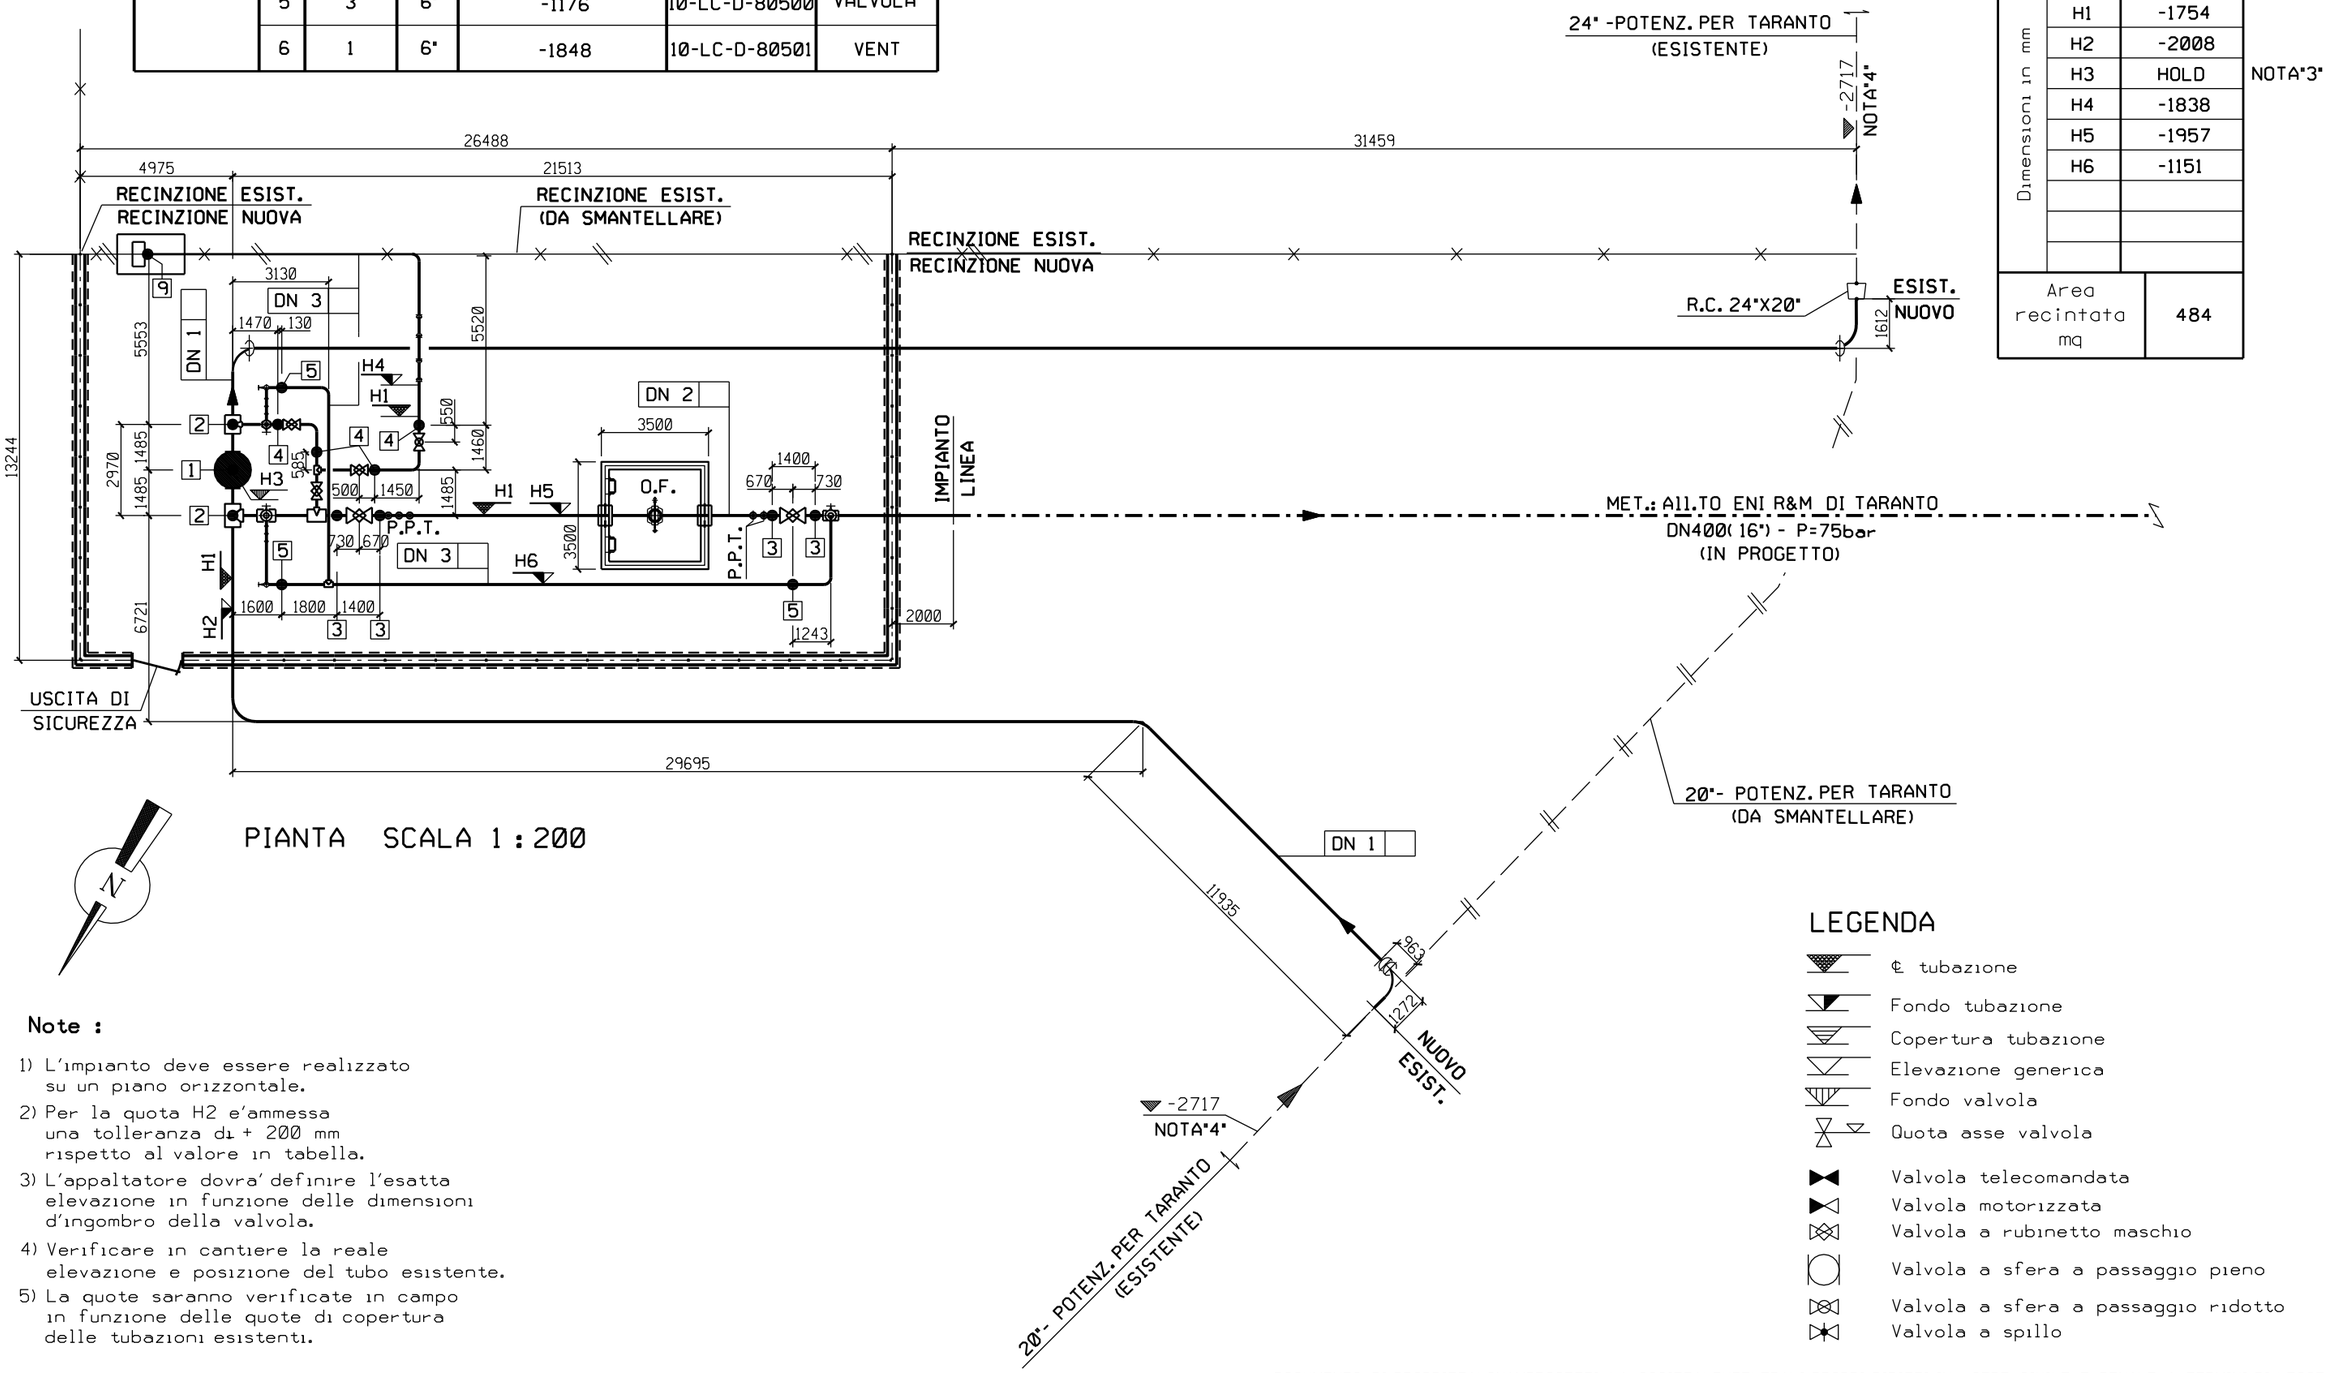

PIANTA SCALA 1 : 200

LEGENDA

- ℄ tubazione
- Fondo tubazione
- Copertura tubazione
- Elevazione generica
- Fondo valvola
- Quota asse valvola
- Valvola telecomandata
- Valvola motorizzata
- Valvola a rubinetto maschio
- Valvola a sfera a passaggio pieno
- Valvola a sfera a passaggio ridotto
- Valvola a spillo

Note :

1) L'impianto deve essere realizzato su un piano orizzontale.
2) Per la quota H2 e'ammessa una tolleranza di + 200 mm rispetto al valore in tabella.
3) L'appaltatore dovra' definire l'esatta elevazione in funzione delle dimensioni d'ingombro della valvola.
4) Verificare in cantiere la reale elevazione e posizione del tubo esistente.
5) La quote saranno verificate in campo in funzione delle quote di copertura delle tubazioni esistenti.

DOCUMENTO DI PROPRIETA' SNAMPROGETTI. LA SOCIETA' TUTELERA' I PROPRI DIRITTI IN SEDE CIVILE E PENALE A TERMINI DI LEGGE.