



LEGENDA

FORME ANTROPICHE

 Rilevato stradale



 Area urbanizzata

FORME DOVUTE AL DEFLUSSO DELLE ACQUE SUPERFICIALI

 Reticolo idrografico superficiale

KEY MAP

scala 1:500.000

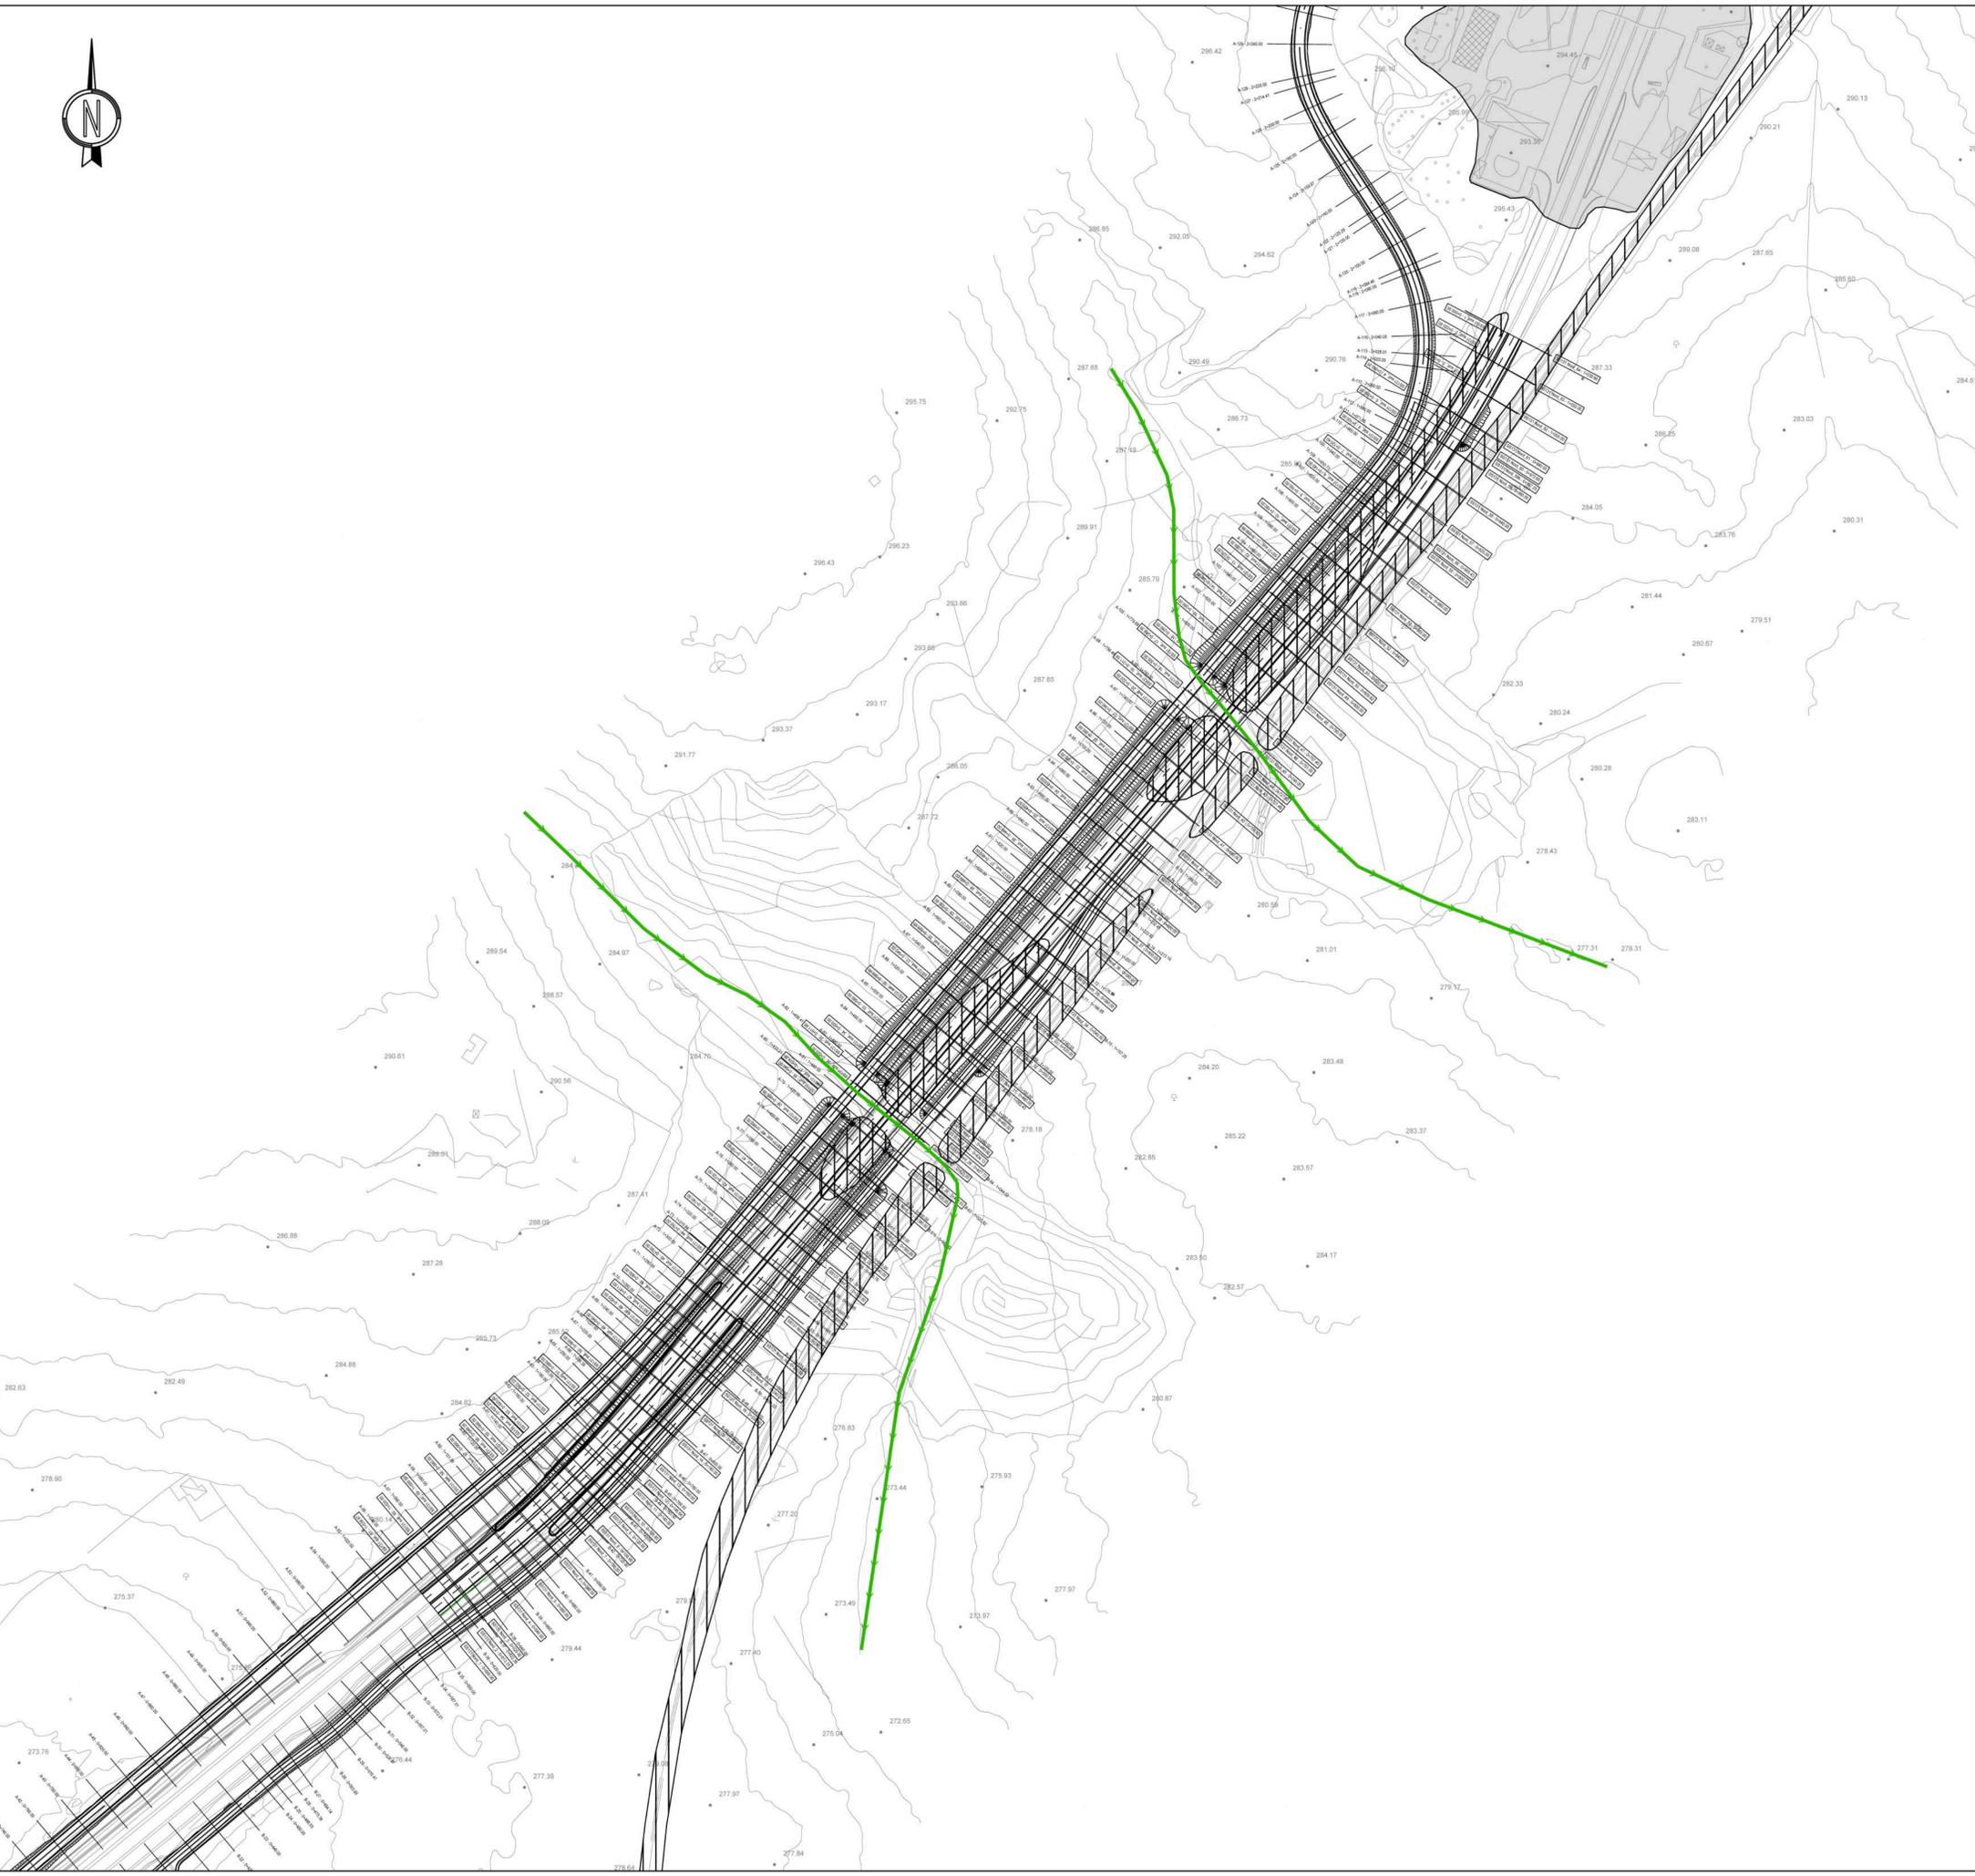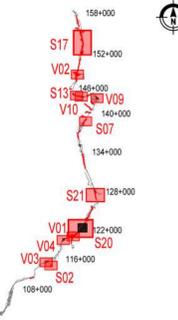

Direzione Progettazione e Realizzazione Lavori

S.S. 131 di "Carlo Felice"
Adeguamento e messa in sicurezza della S.S.131
Risoluzione dei nodi critici - 2° stralcio
dal km 108+300 al km 158+000

PROGETTO ESECUTIVO

CA284

R.T.I. di PROGETTAZIONE:

Mandataria

 Via G.B. Sammartini n°5
20125 - Milano
Tel. 02 6787911
Progetto: email:ma@proiter.it
Territorio s.r.l.

Mandante

 Via Artemide n°3
52100 Agrigento
Tel. 0922 421007
email: deltaingegneria@pec.it

PROGETTISTI:
Ing. Riccardo Formichi - Pro Iter srl (Integratore prestazioni specialistiche)
Ordine Ing. di Milano n. 18045

Ing. Riccardo Formichi
Ordine Ing. di Milano n. 18045

IL GEOLOGO
Dott. Geol. Massimo Mezzanatica - Pro Iter srl
Albo Geol. Lombardia n. A762

COORDINATORE PER LA SICUREZZA IN FASE DI PROGETTAZIONE
Ing. Diego Ceccherelli
Ordine Ing. di Milano n. 15813

VISTO: IL RESP. DEL PROCEDIMENTO
Dott. Ing. Salvatore FRASCA



PROTOCOLLO

DATA

GEOLOGIA
Risoluzione accessi al Km 122+000
Carta geomorfologica

CODICE PROGETTO			NOME FILE		REVISIONE	SCALA:
PROGETTO	LIV. PROG.	N. PROG.	S20GEOGEOCG02A.pdf			
L0PLSQ	E	1901	CODICE ELAB. S20GEOGEOCG02		A	1:2.000
D						
C						
B						
A	Emissione		MARZO 2020	RAVASIO	MEZZANATICA	FORMICHI
REV.	DESCRIZIONE		DATA	REDATTO	VERIFICATO	APPROVATO