PROFILO LONGITUDINALE
VIABILITA' LOCALE A

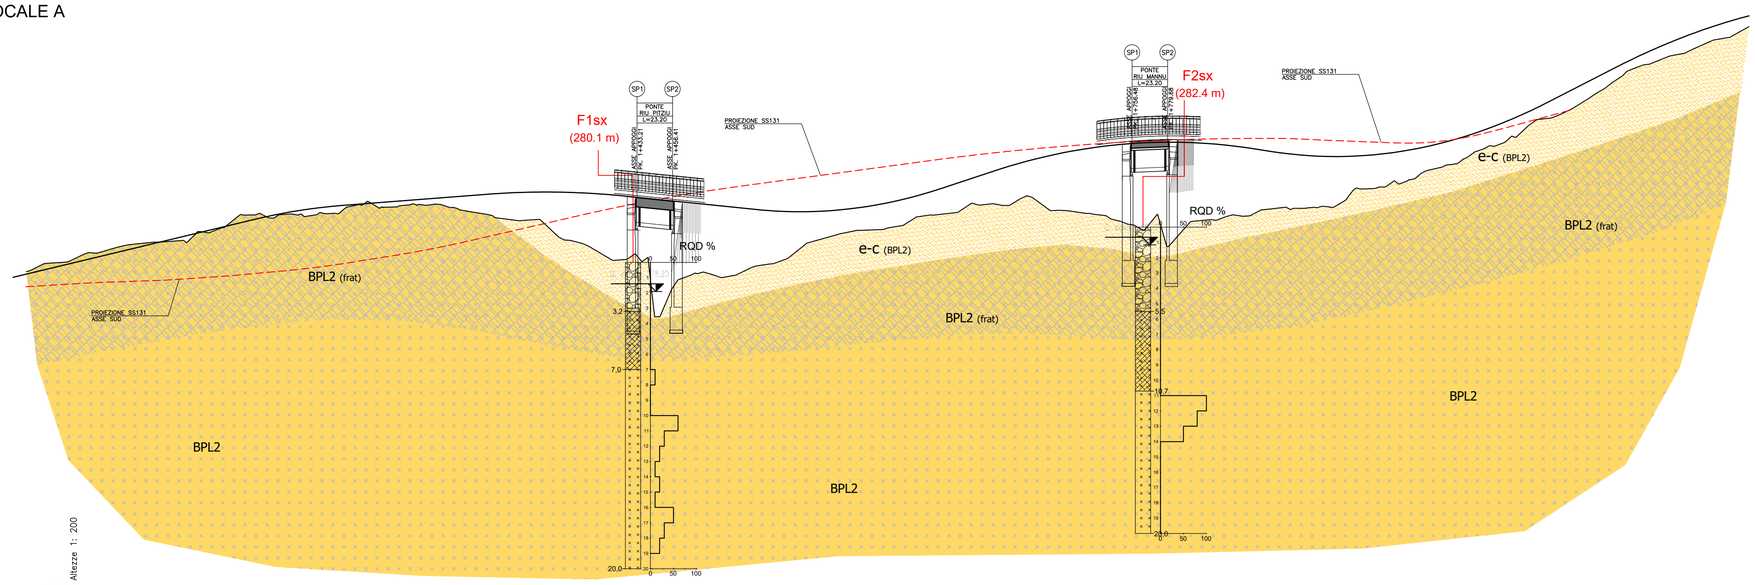

| No. SEZIONI | A–56 | A–57 | A–58 | A–123 |
|---|---|---