



LEGENDA

INDAGINI GEOGNOSTICHE PREESISTENTI

Soiltecnica s.r.l. (1997)

F20Adx



Sondaggio geognostico

PF5dx



Pozzetto esplorativo

PP9



Prova penetrometrica statica CPT

INDAGINI GEOGNOSTICHE E GEOFISICHE PROGETTO ESECUTIVO ANNO 2019/20

TSC s.c.r.l.



Pz1



Pozzetto ambientale

KEY MAP

scala 1:500.000

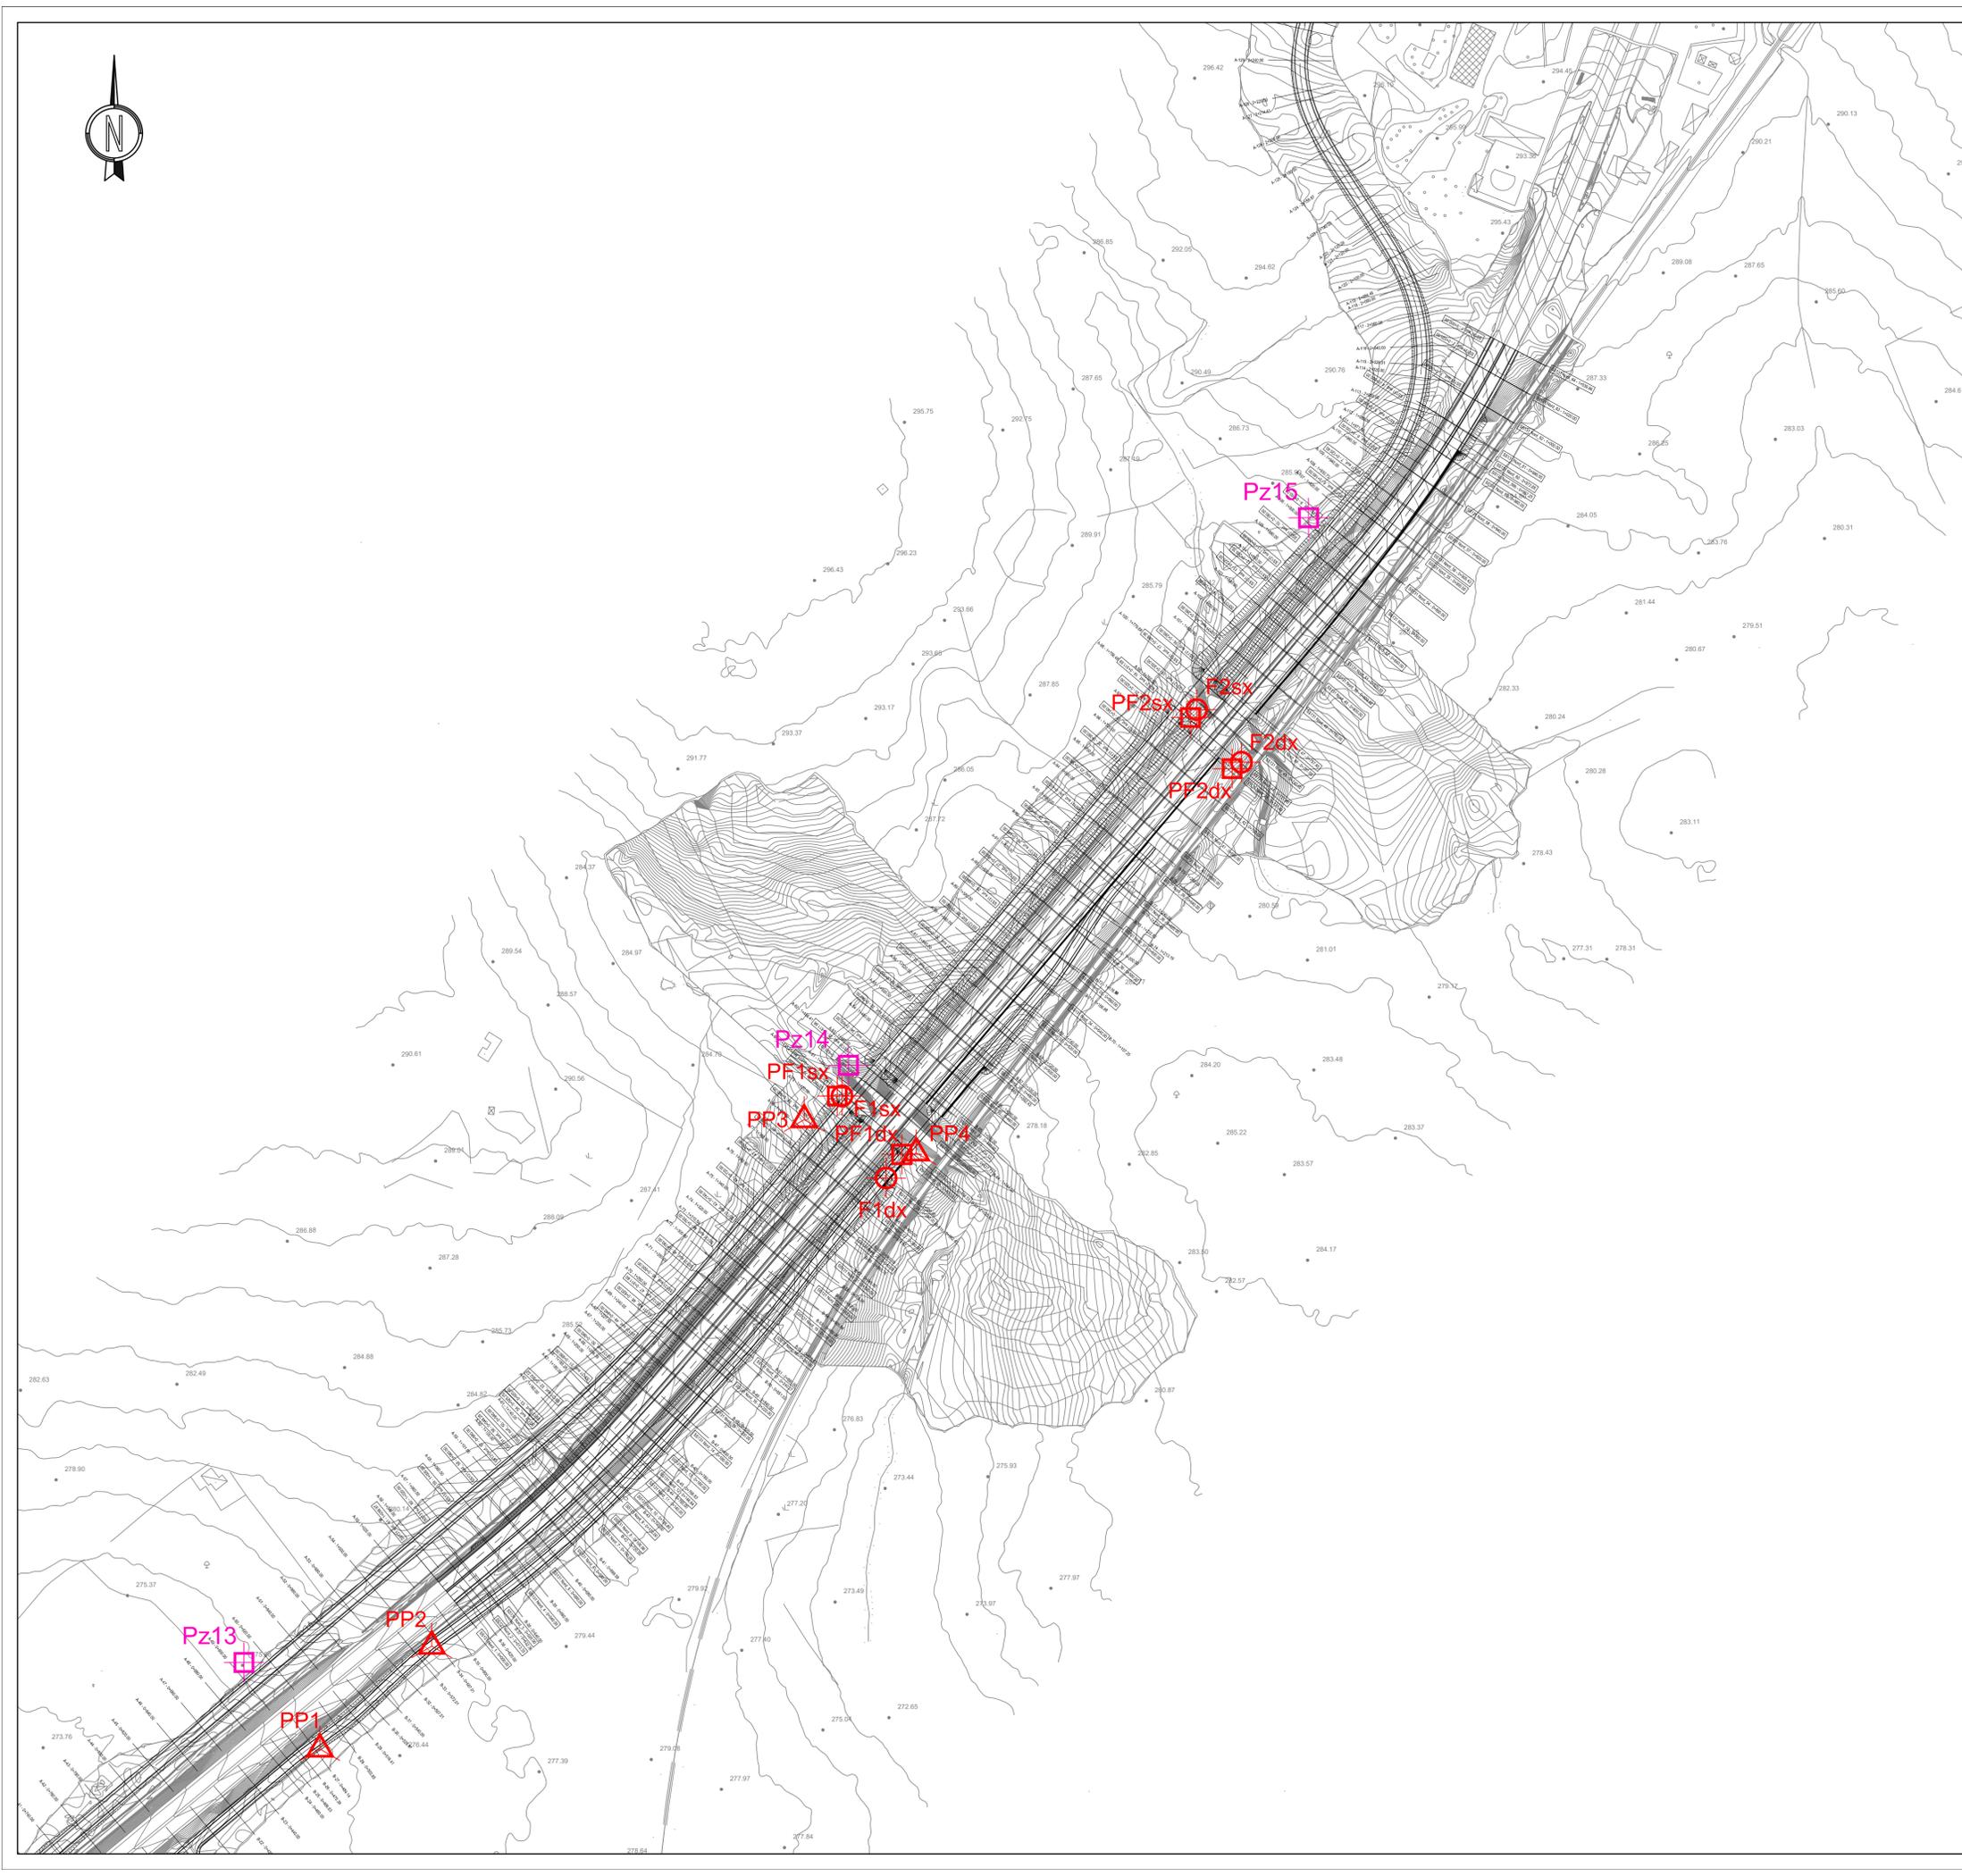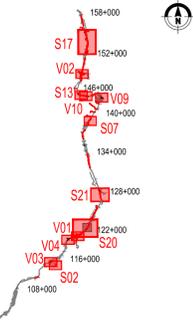

Direzione Progettazione e Realizzazione Lavori

S.S. 131 di "Carlo Felice"
Adeguamento e messa in sicurezza della S.S.131
Risoluzione dei nodi critici - 2° stralcio
dal km 108+300 al km 158+000

PROGETTO ESECUTIVO

CA284

R.T.I. di PROGETTAZIONE:

Mandataria



Via G.B. Sammartini n°5
20125 - Milano
Tel. 02 6787911
email: info@proiter.it

Mandante



Via Artemide n°3
52100 Agrigento
Tel. 0922 421007
email: deltaingegneria@pec.it

PROGETTISTI:
Ing. Riccardo Formichi - Pro Iter srl (Integratore prestazioni specialistiche)
Ordine Ing. di Milano n. 18045

IL GEOLOGO:
Dott. Geol. Massimo Mezzanica - Pro Iter srl
Albo Geol. Lombardia n. A762

COORDINATORE PER LA SICUREZZA IN FASE DI PROGETTAZIONE:
Ing. Diego Ceccherelli
Ordine Ing. di Milano n. 15813

VISTO: IL RESP. DEL PROCEDIMENTO
Dott. Ing. Salvatore FRASCA



PROTOCOLLO

DATA

GEOLOGIA
Risoluzione accessi al Km 122+000
Planimetria ubicazione indagini

CODICE PROGETTO		NOME FILE		REVISIONE	SCALA:
PROGETTO	LM. PROG. N. PROG.	S20GEO0GEOPU01B .pdf			
LOPLSQ E 1901		CODICE ELAB. S20GEO0GEOPU01		B	1:2.000
D					
C					
B	Revisione per istruttoria, verifica e controlli D.LGS.35/11	APRILE 2021	PROVERA	MEZZANICA	FORMICHI
A	Emissione	MARZO 2020	RAVASIO	MEZZANICA	FORMICHI
REV.	DESCRIZIONE	DATA	REDATTO	VERIFICATO	APPROVATO