




STRALCIO PLANIMETRICO
Scala 1:200

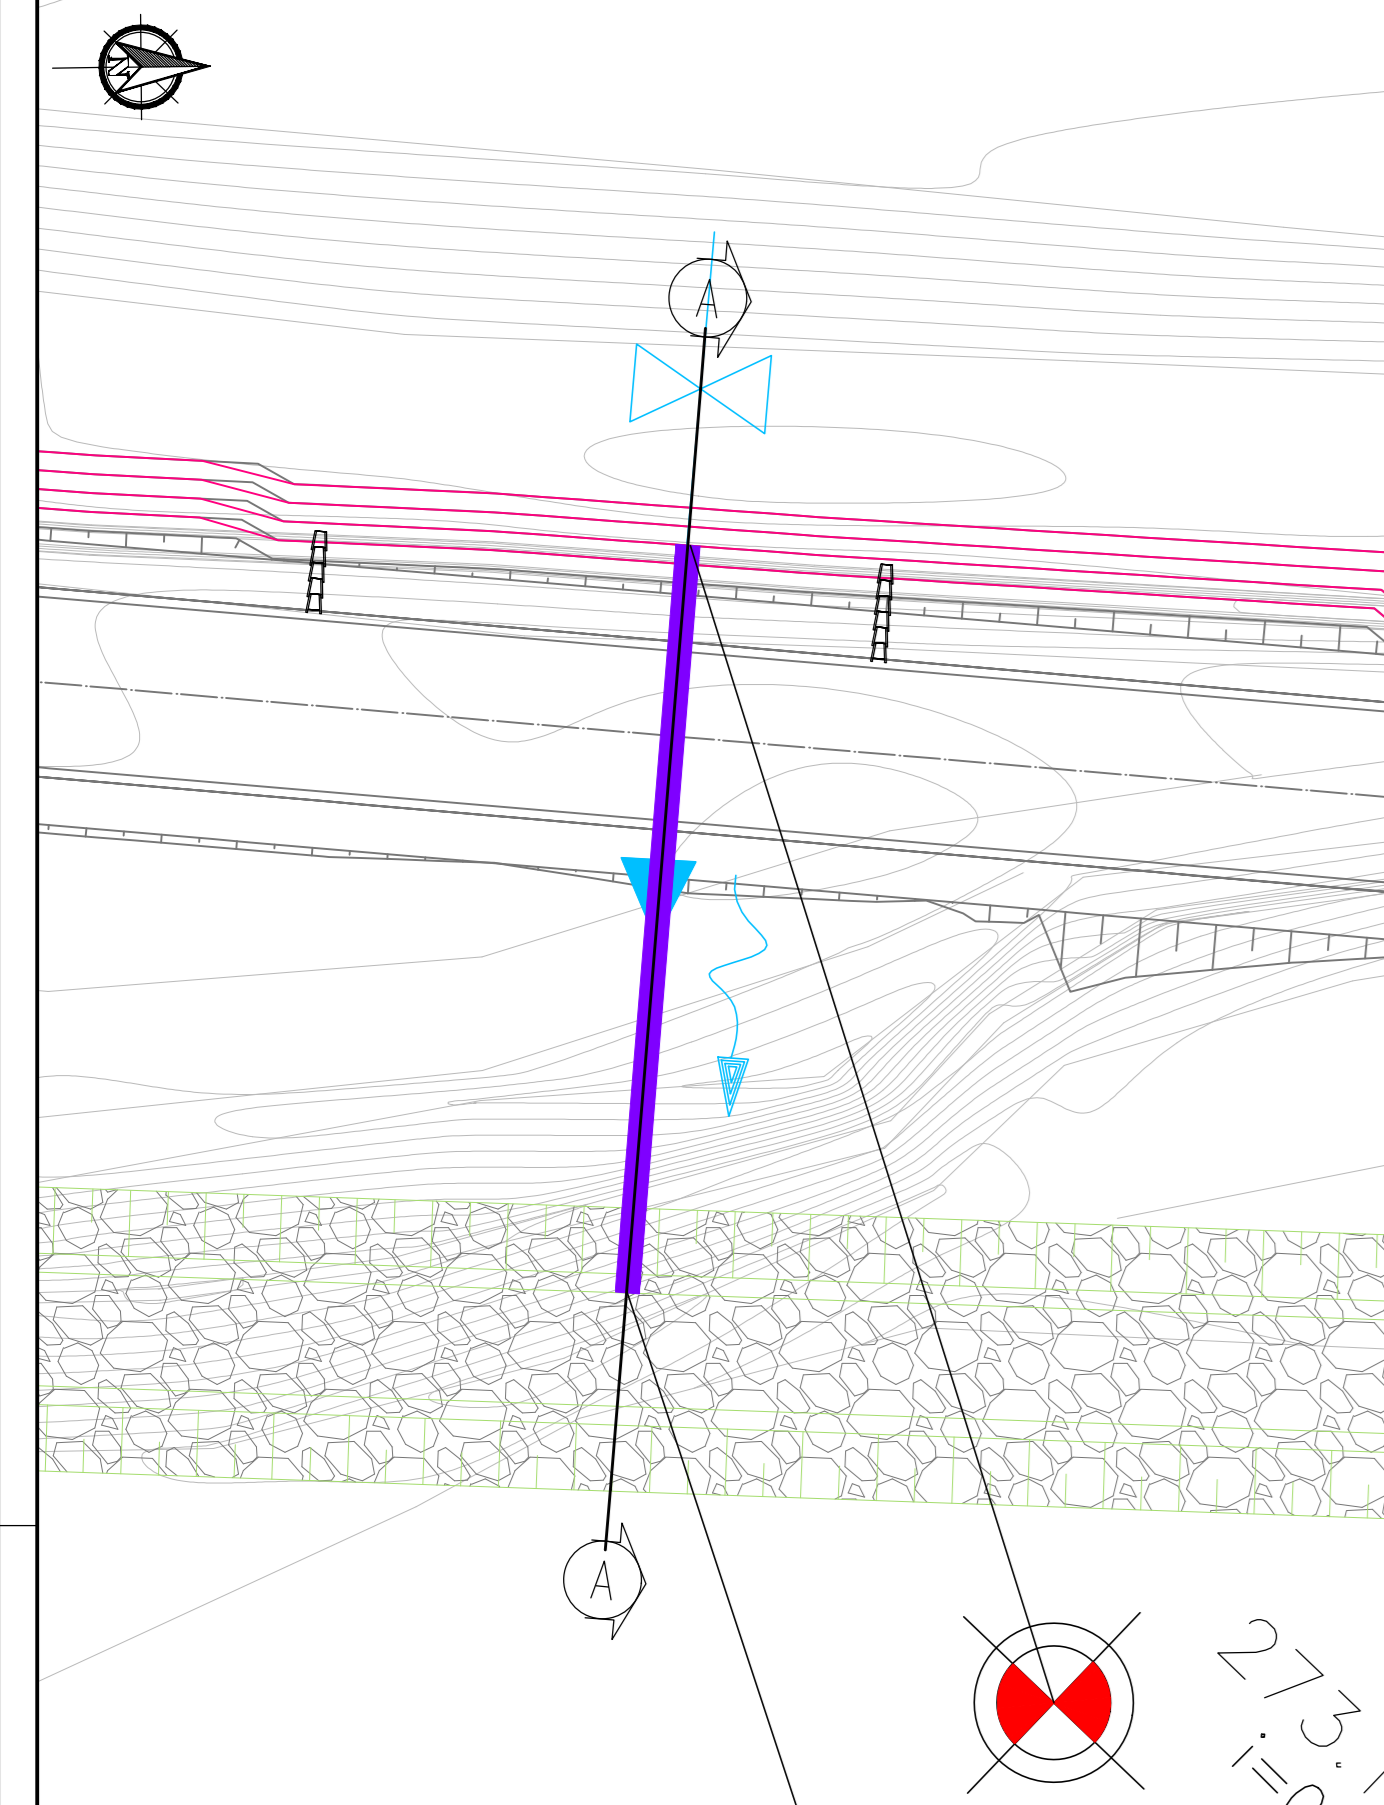

STRALCIO PLANIMETRICO
Scala 1:200

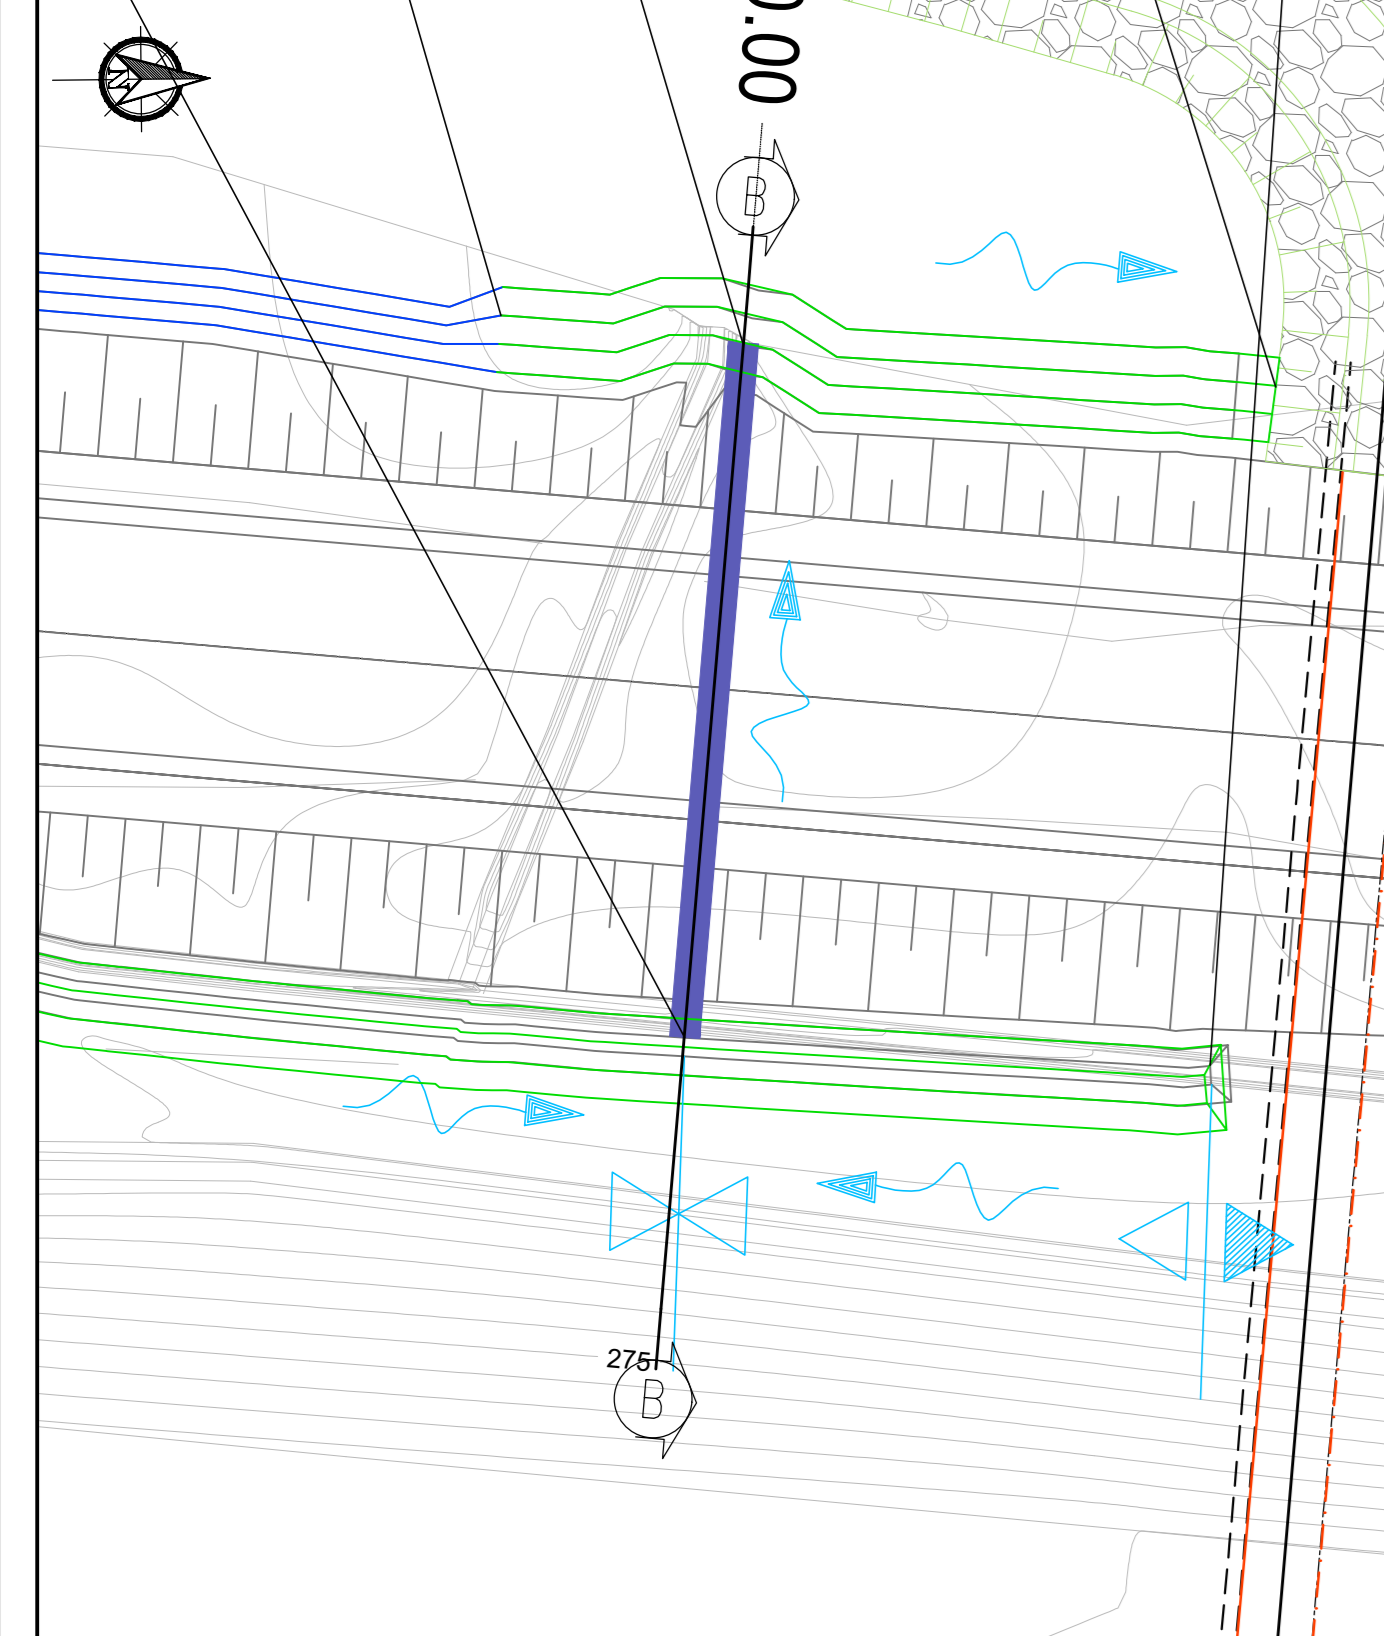


STRALCIO PLANIMETRICO
Scala 1:500

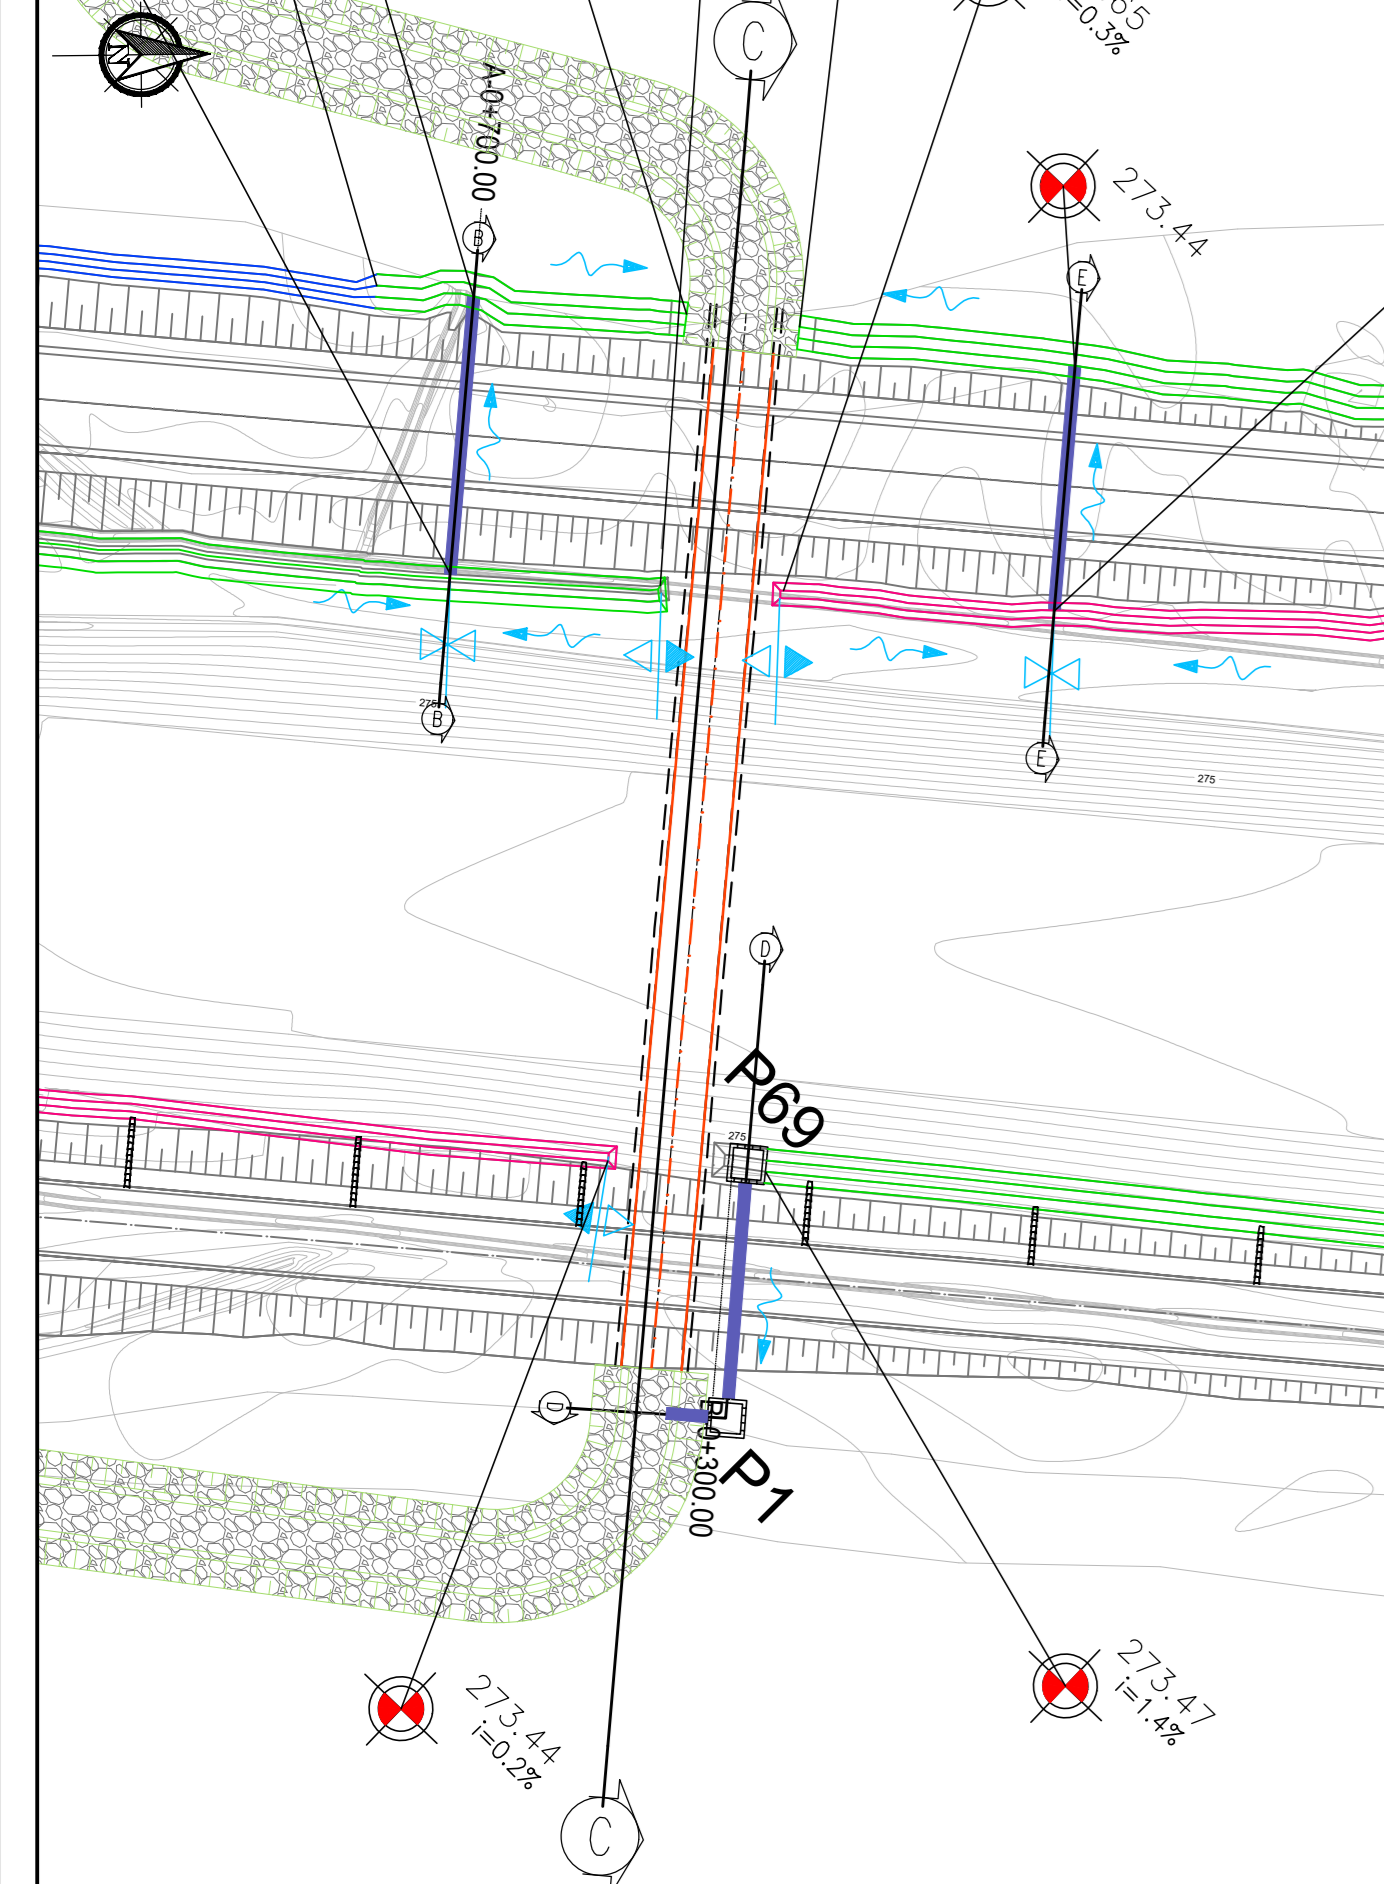


RECAPITO DEL FOSSO IN INALVEAZIONE A VALLE SCATOLARE 4.00x2.40 m (lxh)
Scala 1:50

SEZIONE A-A

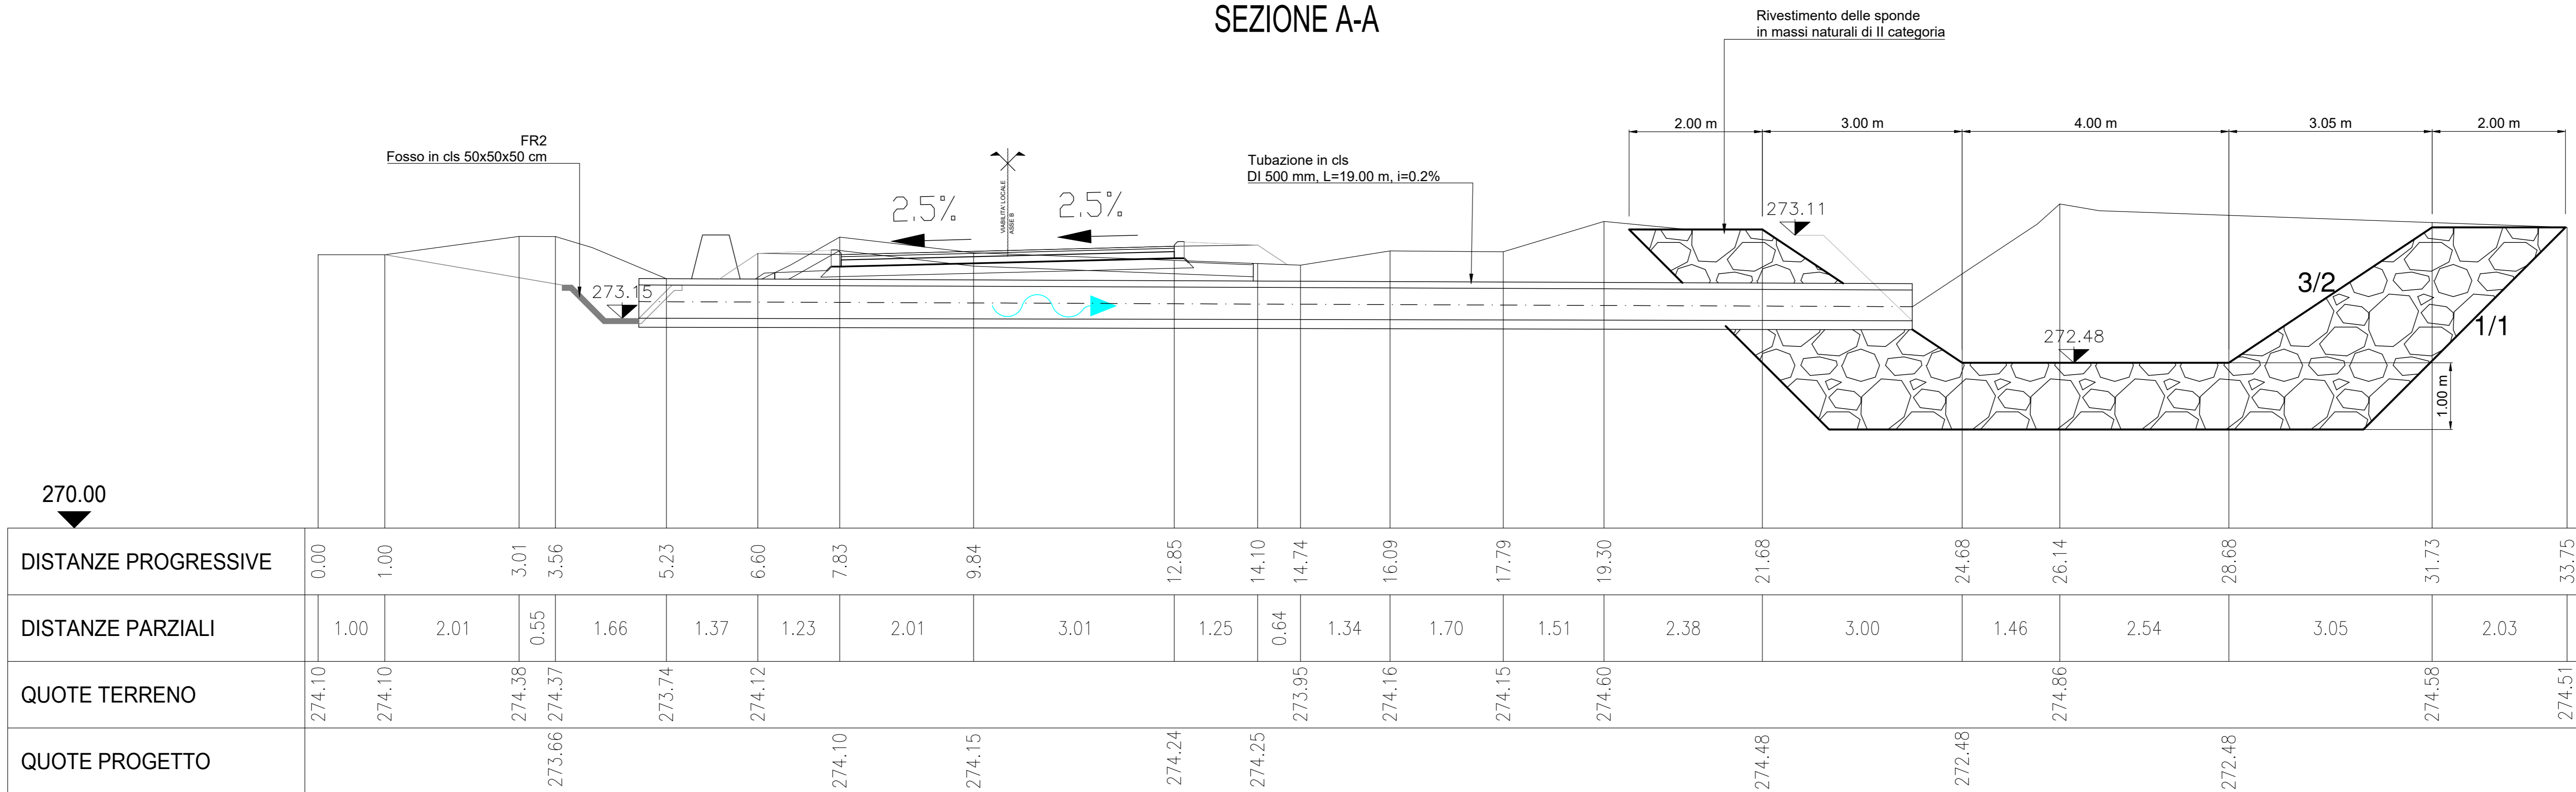



ATTRAVERSAMENTO DA FOSSO A-EST A FOSSO A-OVEST
Scala 1:50

SEZIONE B-B

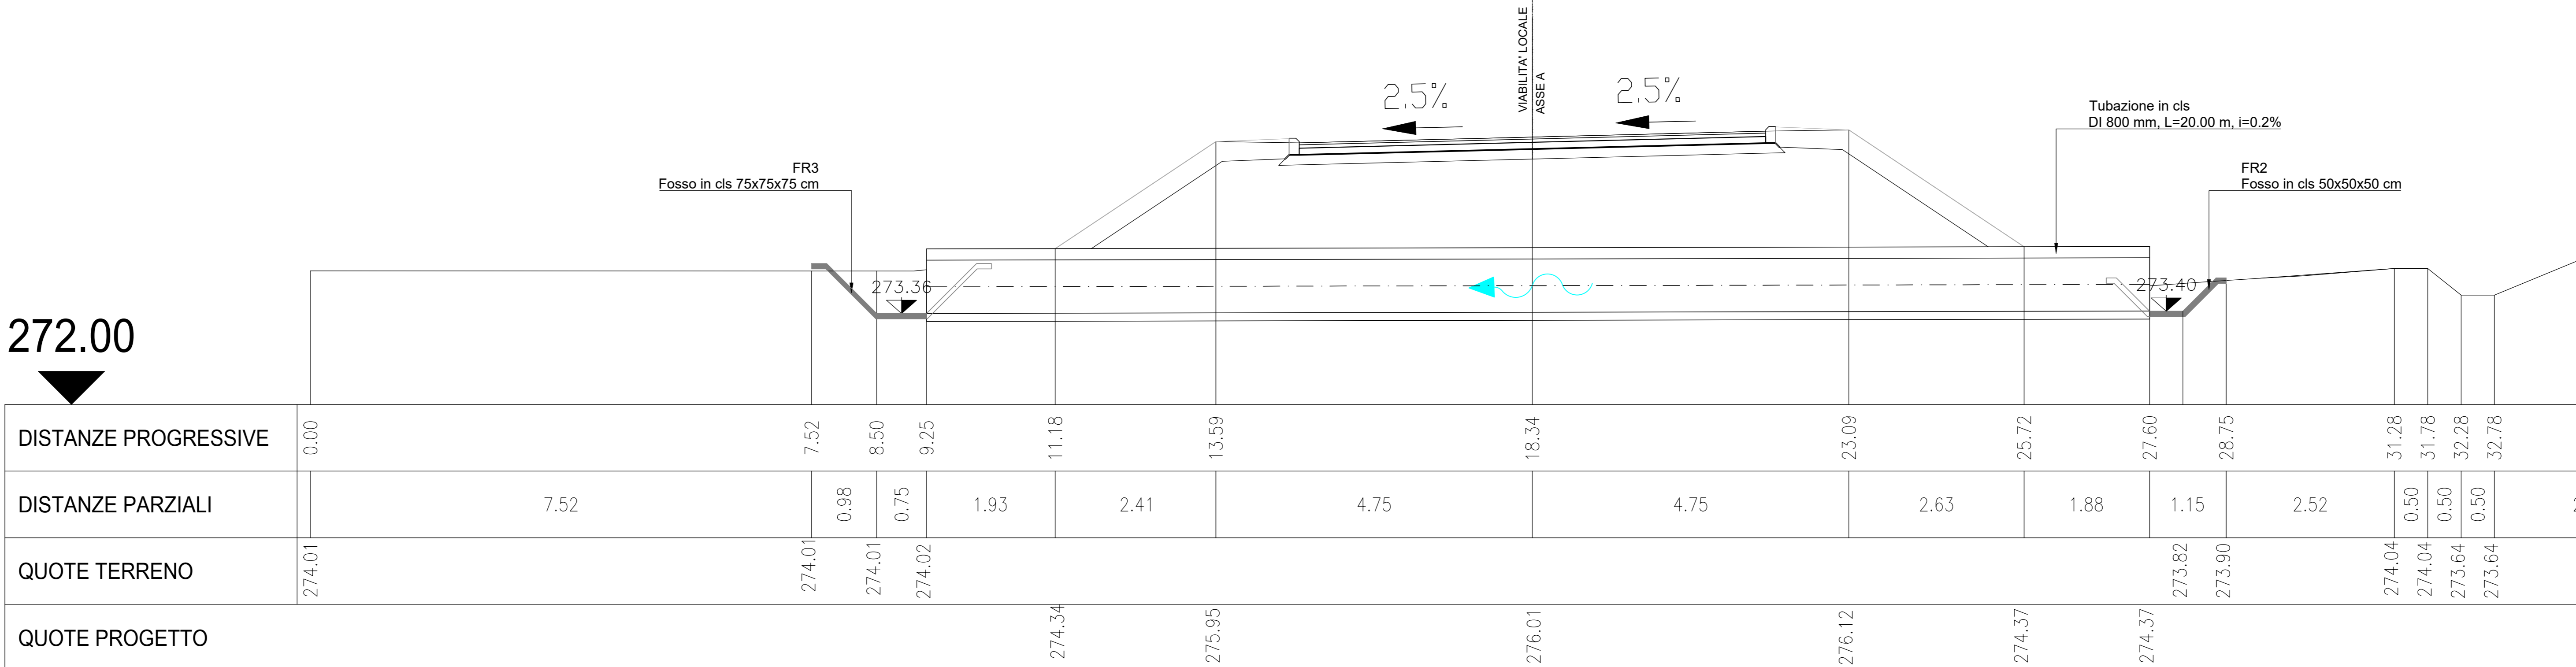

TOMBINO SCATOLARE T1
Scala 1:100

SEZIONE C-C

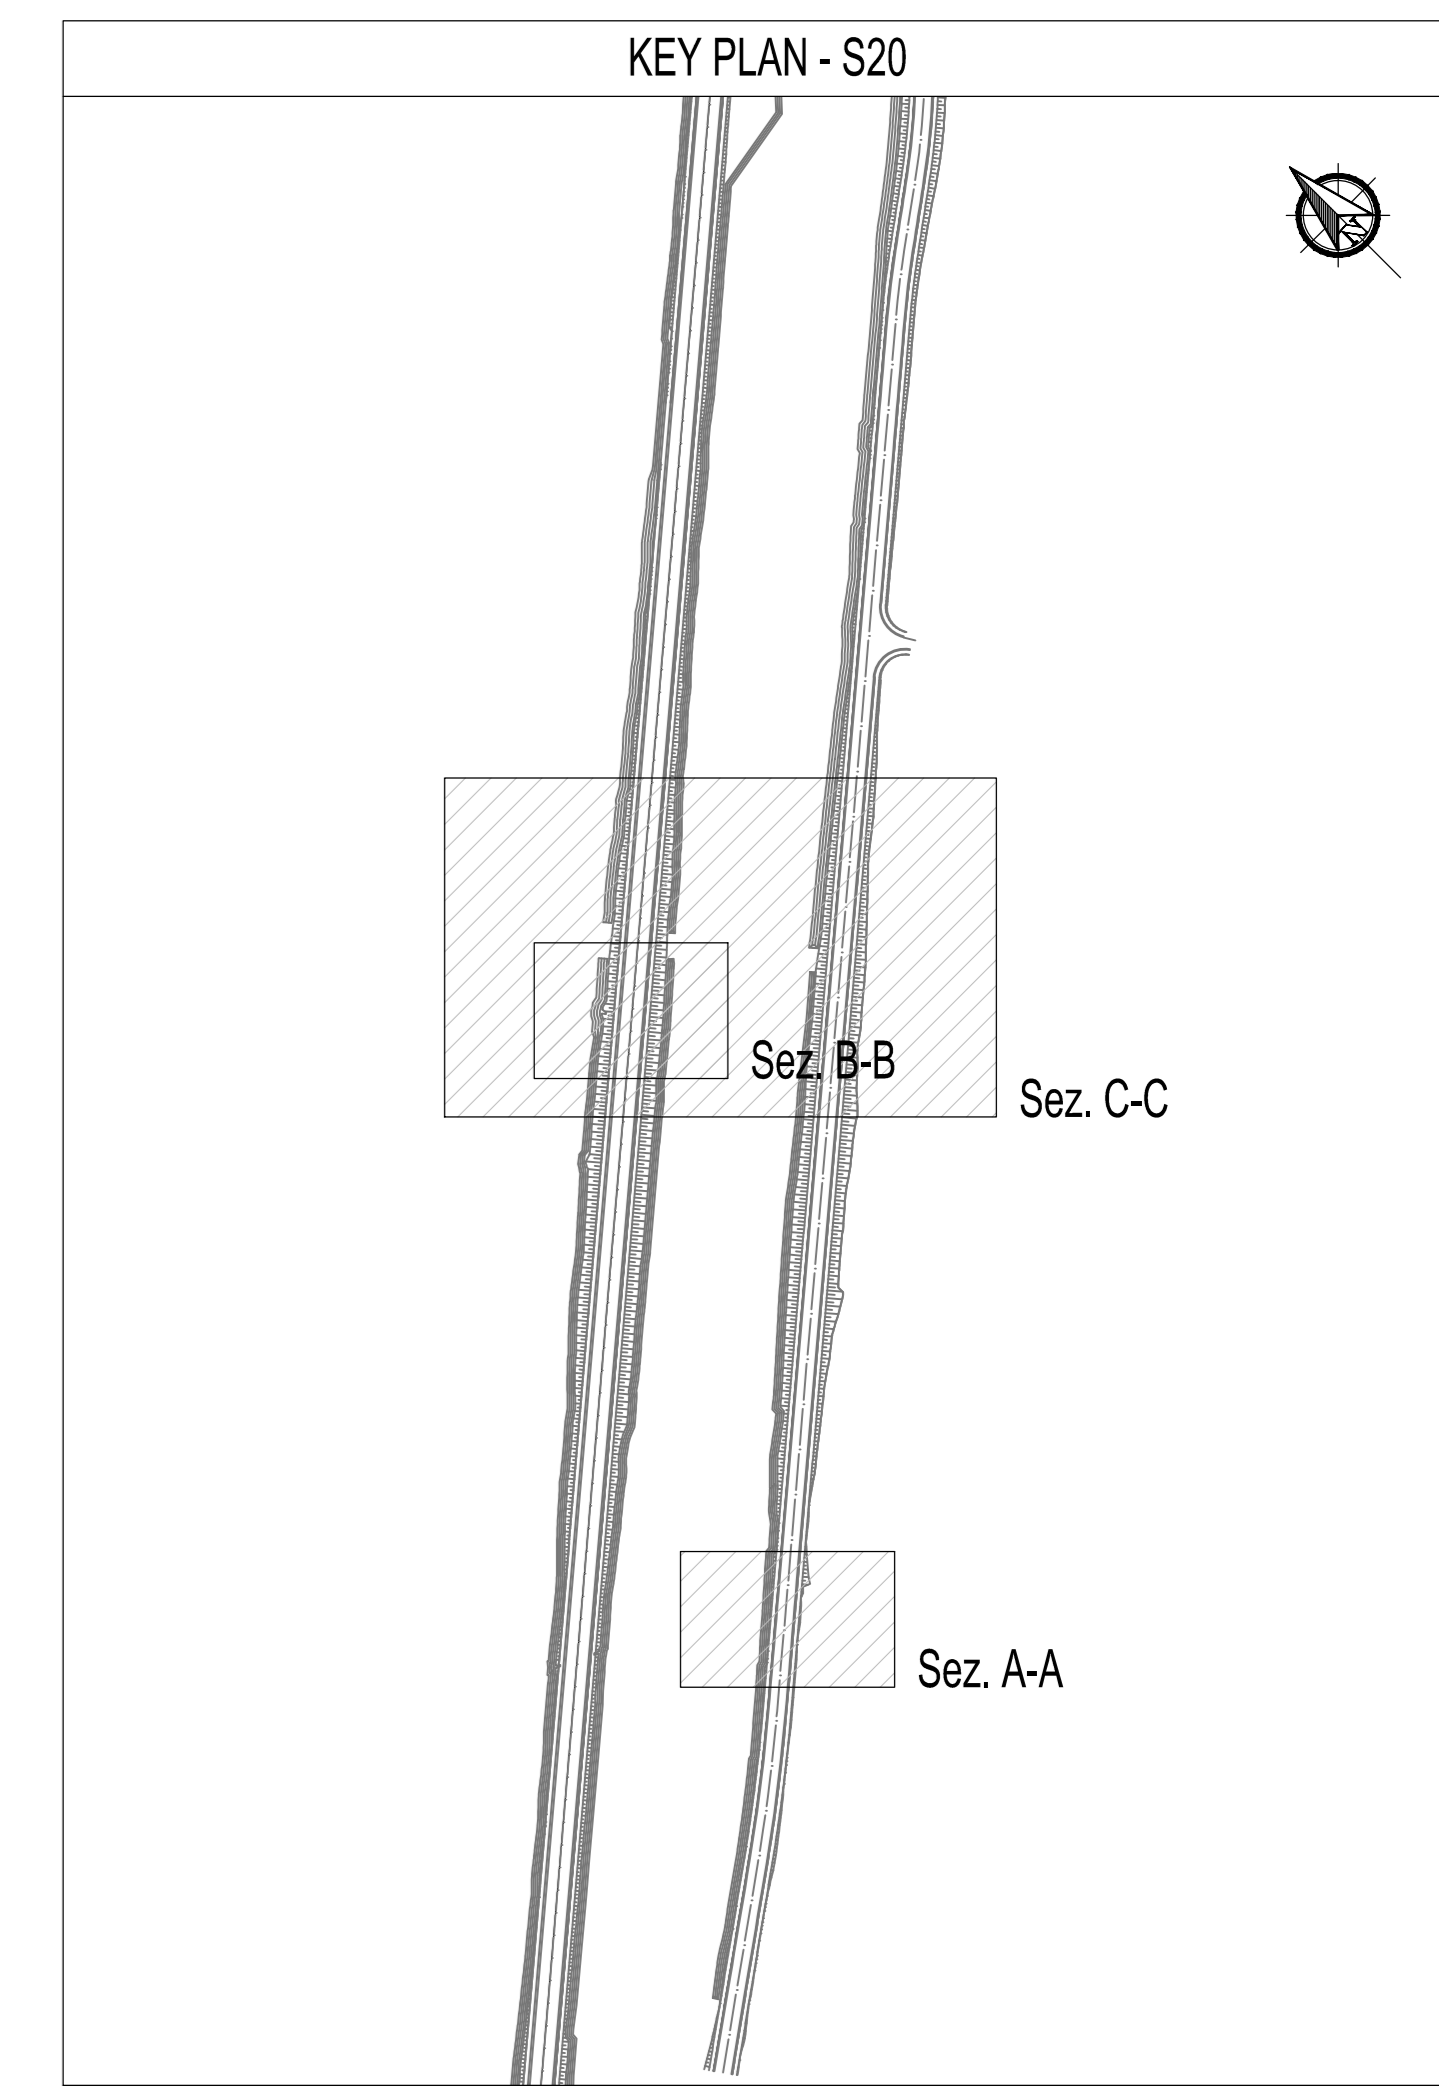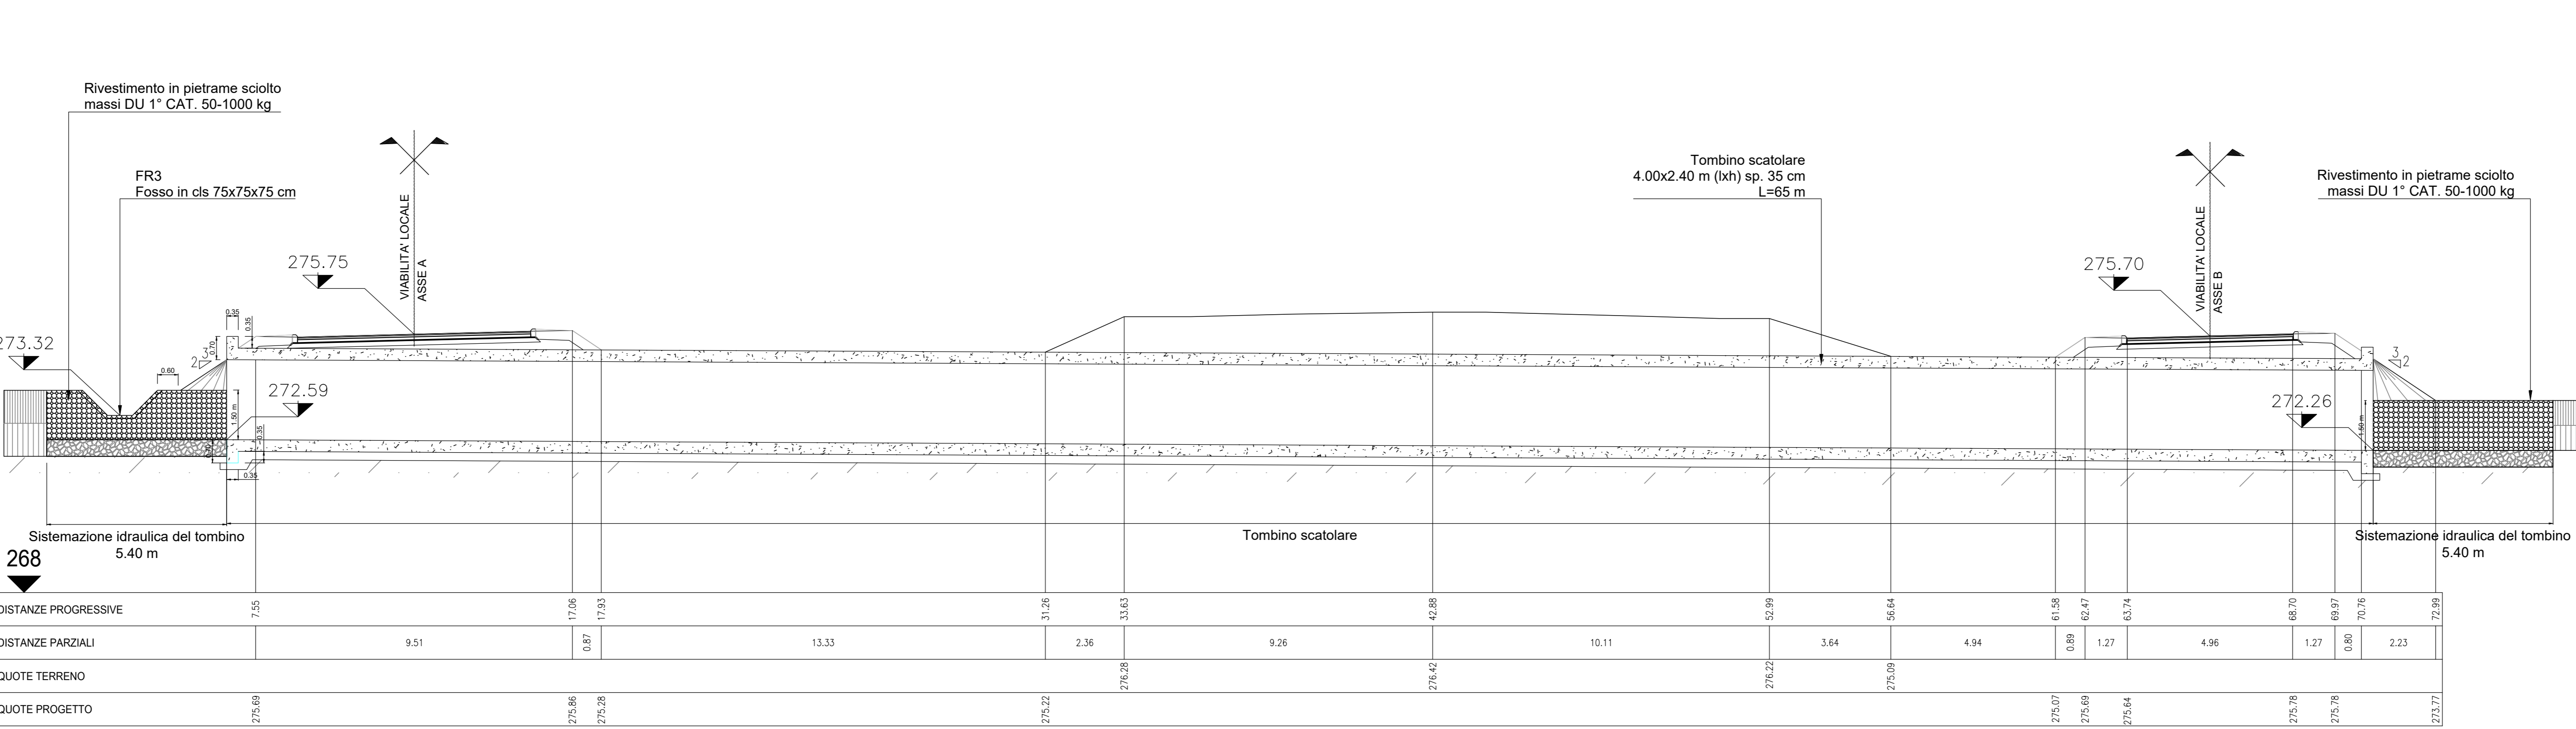

N.B. SPECIFICHE TECNICHE INDICAZIONI DI POSA, CONTROLLO E COLLAUDO DEGLI ELEMENTI IDRAULICI, SONO RIPORTATE NELLA TAV. T000101DRDC008 DRENAGGIO DEL CORPO STRADALE - OPERE TIPO E PARTICOLARI (TAV. S9)

anas GRUPPO FS ITALIANE Direzione Progettazione e Realizzazione Lavori

S.S. 131 di "Carlo Felice"
Adeguamento e messa in sicurezza della S.S.131
Risoluzione dei nodi critici - 2° stralcio
dal km 108+300 al km 158+000

PROGETTO ESECUTIVO CA284

R.T.I. di PROGETTAZIONE: Mandataria **PROITER** Via G.B. Sommariva n°2 20123 - Milano Tel. 02 47829111 email: mail@proiter.it Mandante **ASST** Via Ardenne n°13 20130 Argenteo Tel. 0362 421007 email: dell@ingegneripec.it

PROGETTISTI: Ing. Riccardo Fornicelli - Pro. Ter. srl (Integratore prestazioni specialistiche) Ordine Ing. di Milano n. 18045
Ing. Riccardo Fornicelli - Ordine Ing. di Milano n. 18045
Ing. Grego Cicchirelli - Pro. Ter. srl (Integratore prestazioni specialistiche) Ordine Ing. di Milano n. 15813

IL GEOLOGO: Dott. Gian Massimo Mazzucchetti - Pro. Ter. srl Albo Geol. Lombardia n. A762

COORDINATORE PER LA SICUREZZA IN FASE DI PROGETTAZIONE: Ing. Grego Cicchirelli Ordine Ing. di Milano n. 15813

VISTO IL RESP. DEL PROCEDIMENTO: Dott. Ing. Salvatore FRESCHI

PROTOCOLLO DATA

IDROLOGIA E IDRAULICA
RISOLUZIONE ACCESSI AL KM 122+000
Drenaggio del corpo stradale - Opere tipo e particolari (TAV. 1/6)

CODICE PROGETTO	NOME FILE	REVISIONE	SCALA:
PROGETTO	T000101DRDC018.pdf		
ELAB.	T00101DRDC01	B	Varie

D					
C					
B	REVISIONE PER ISTRUTTORIA, VERIFICA E CONTROLLI D.LGS30/11	Aprile 2021	Galati	Beo	Fornicelli
A	EMMISSIONE	Marzo 2020	Perotta	Beo	Fornicelli
REV.	DESCRIZIONE	DATA	REDATTO	VERIFICATO	APPROVATO