
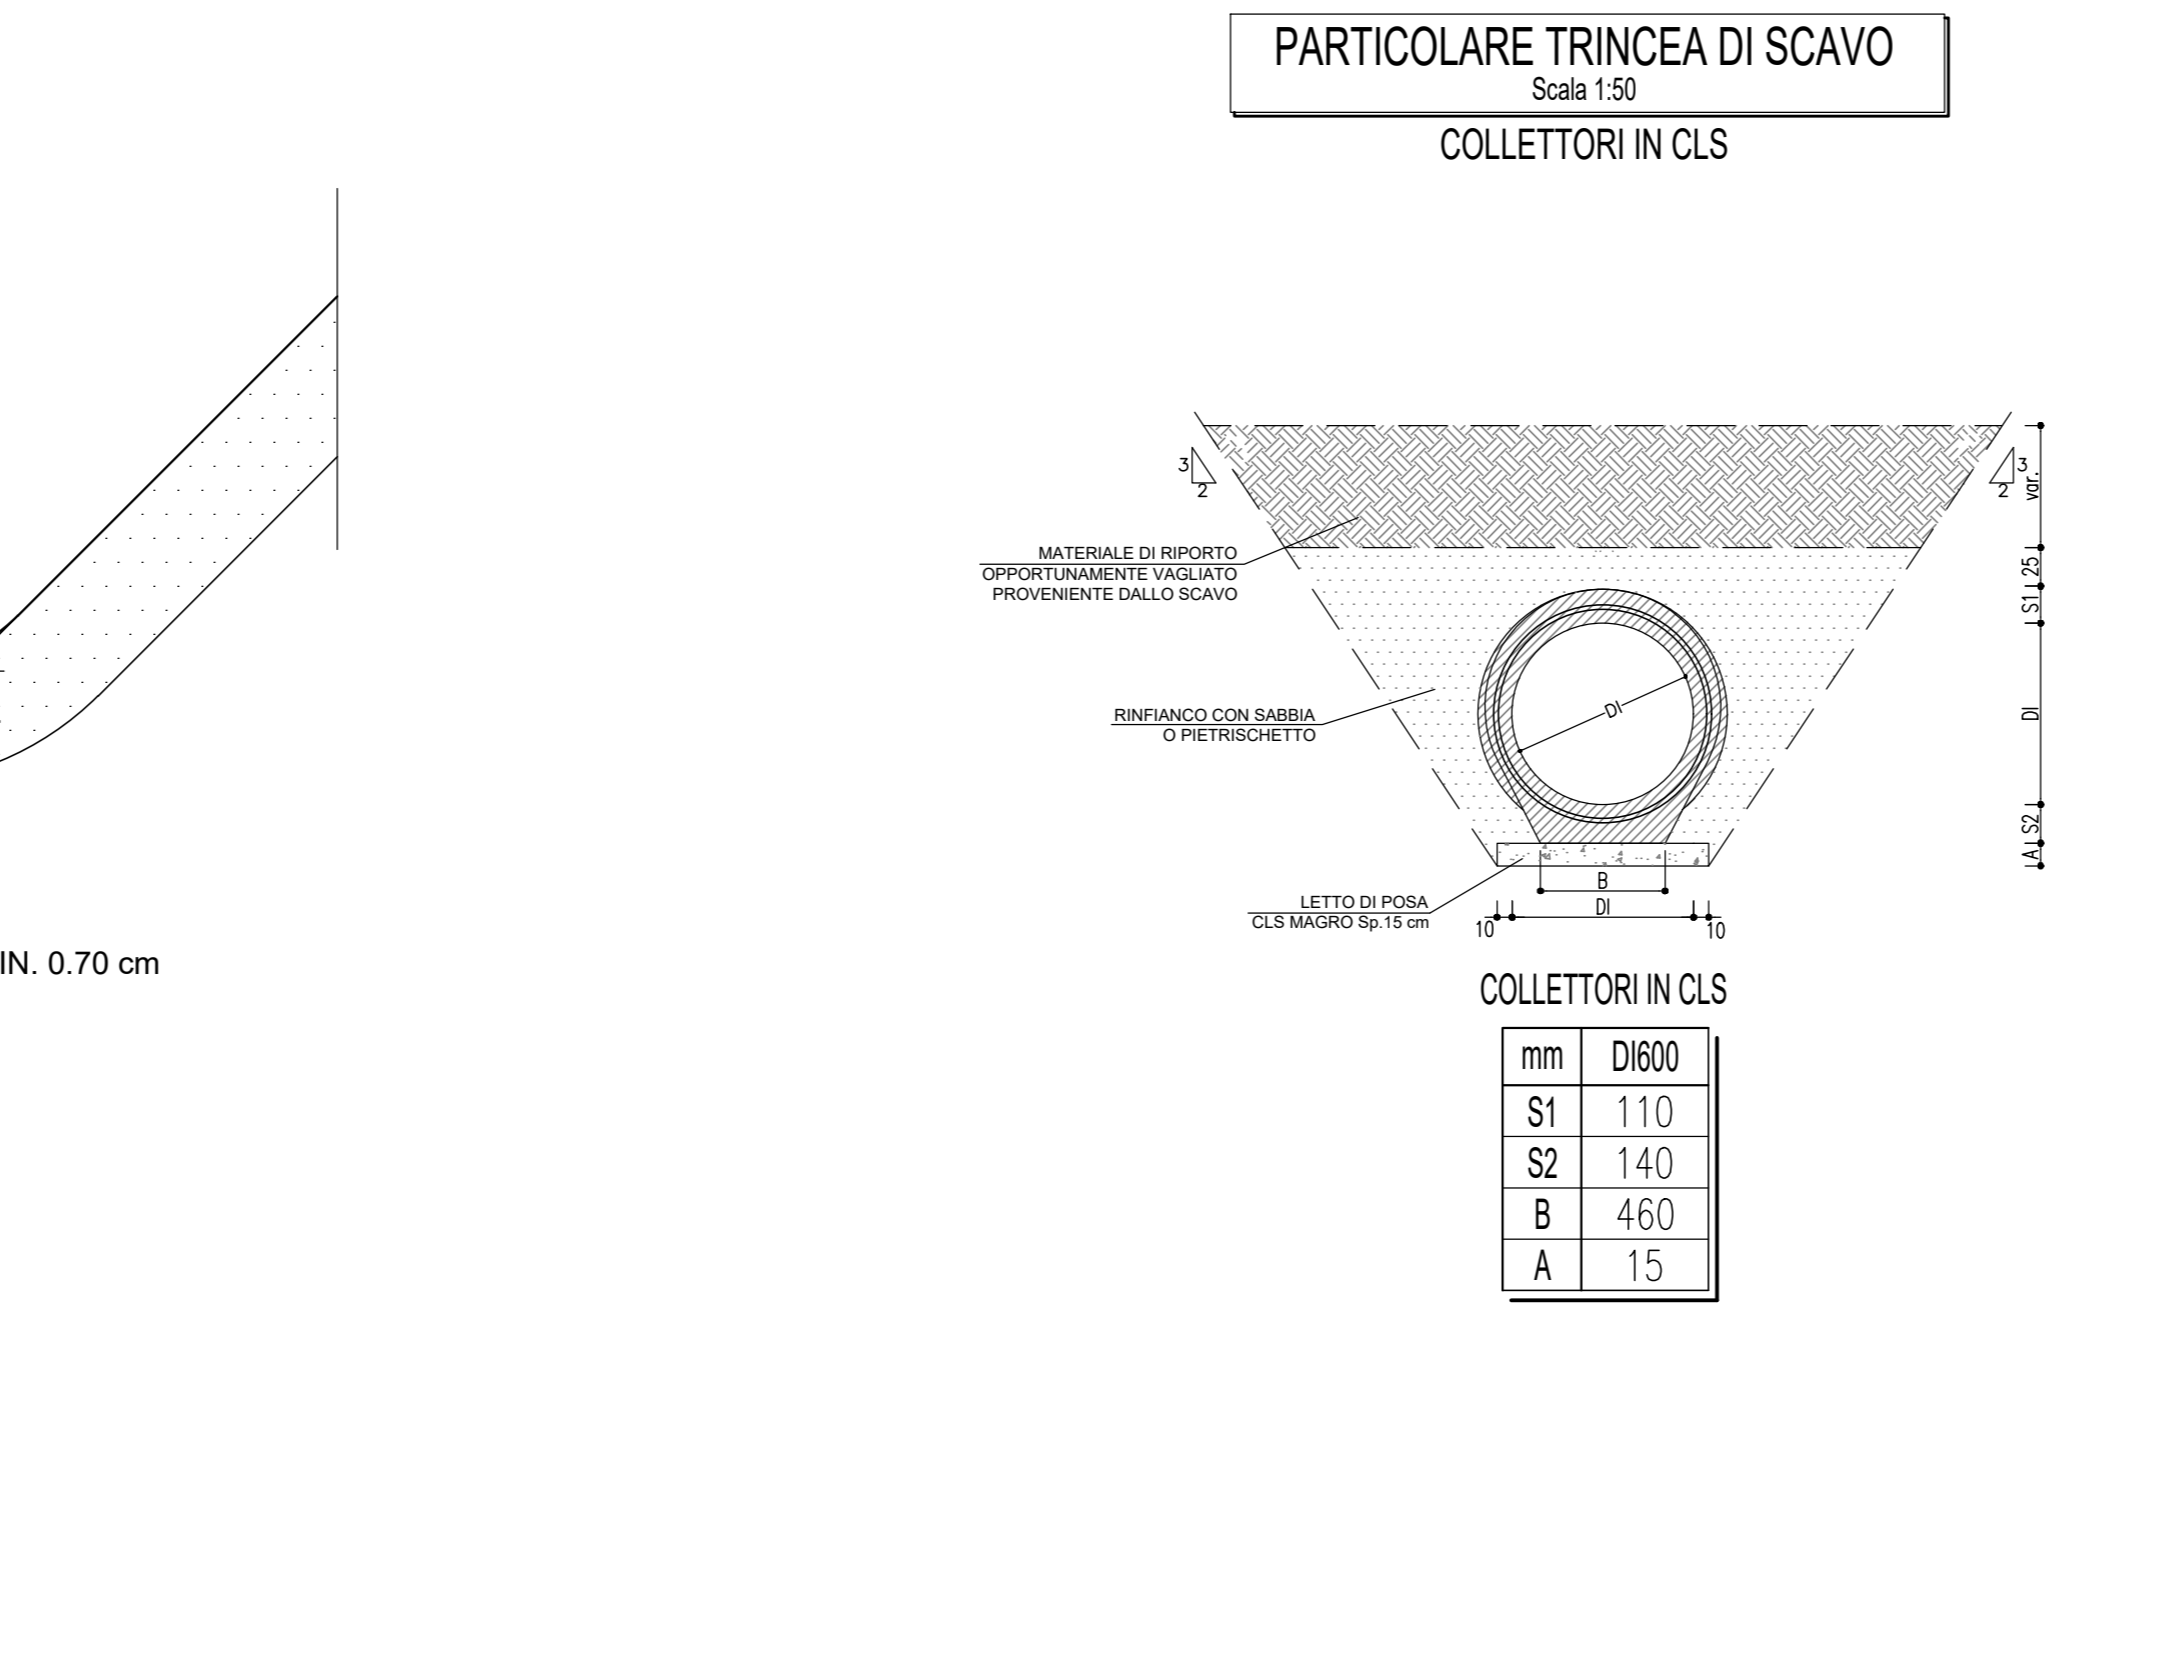
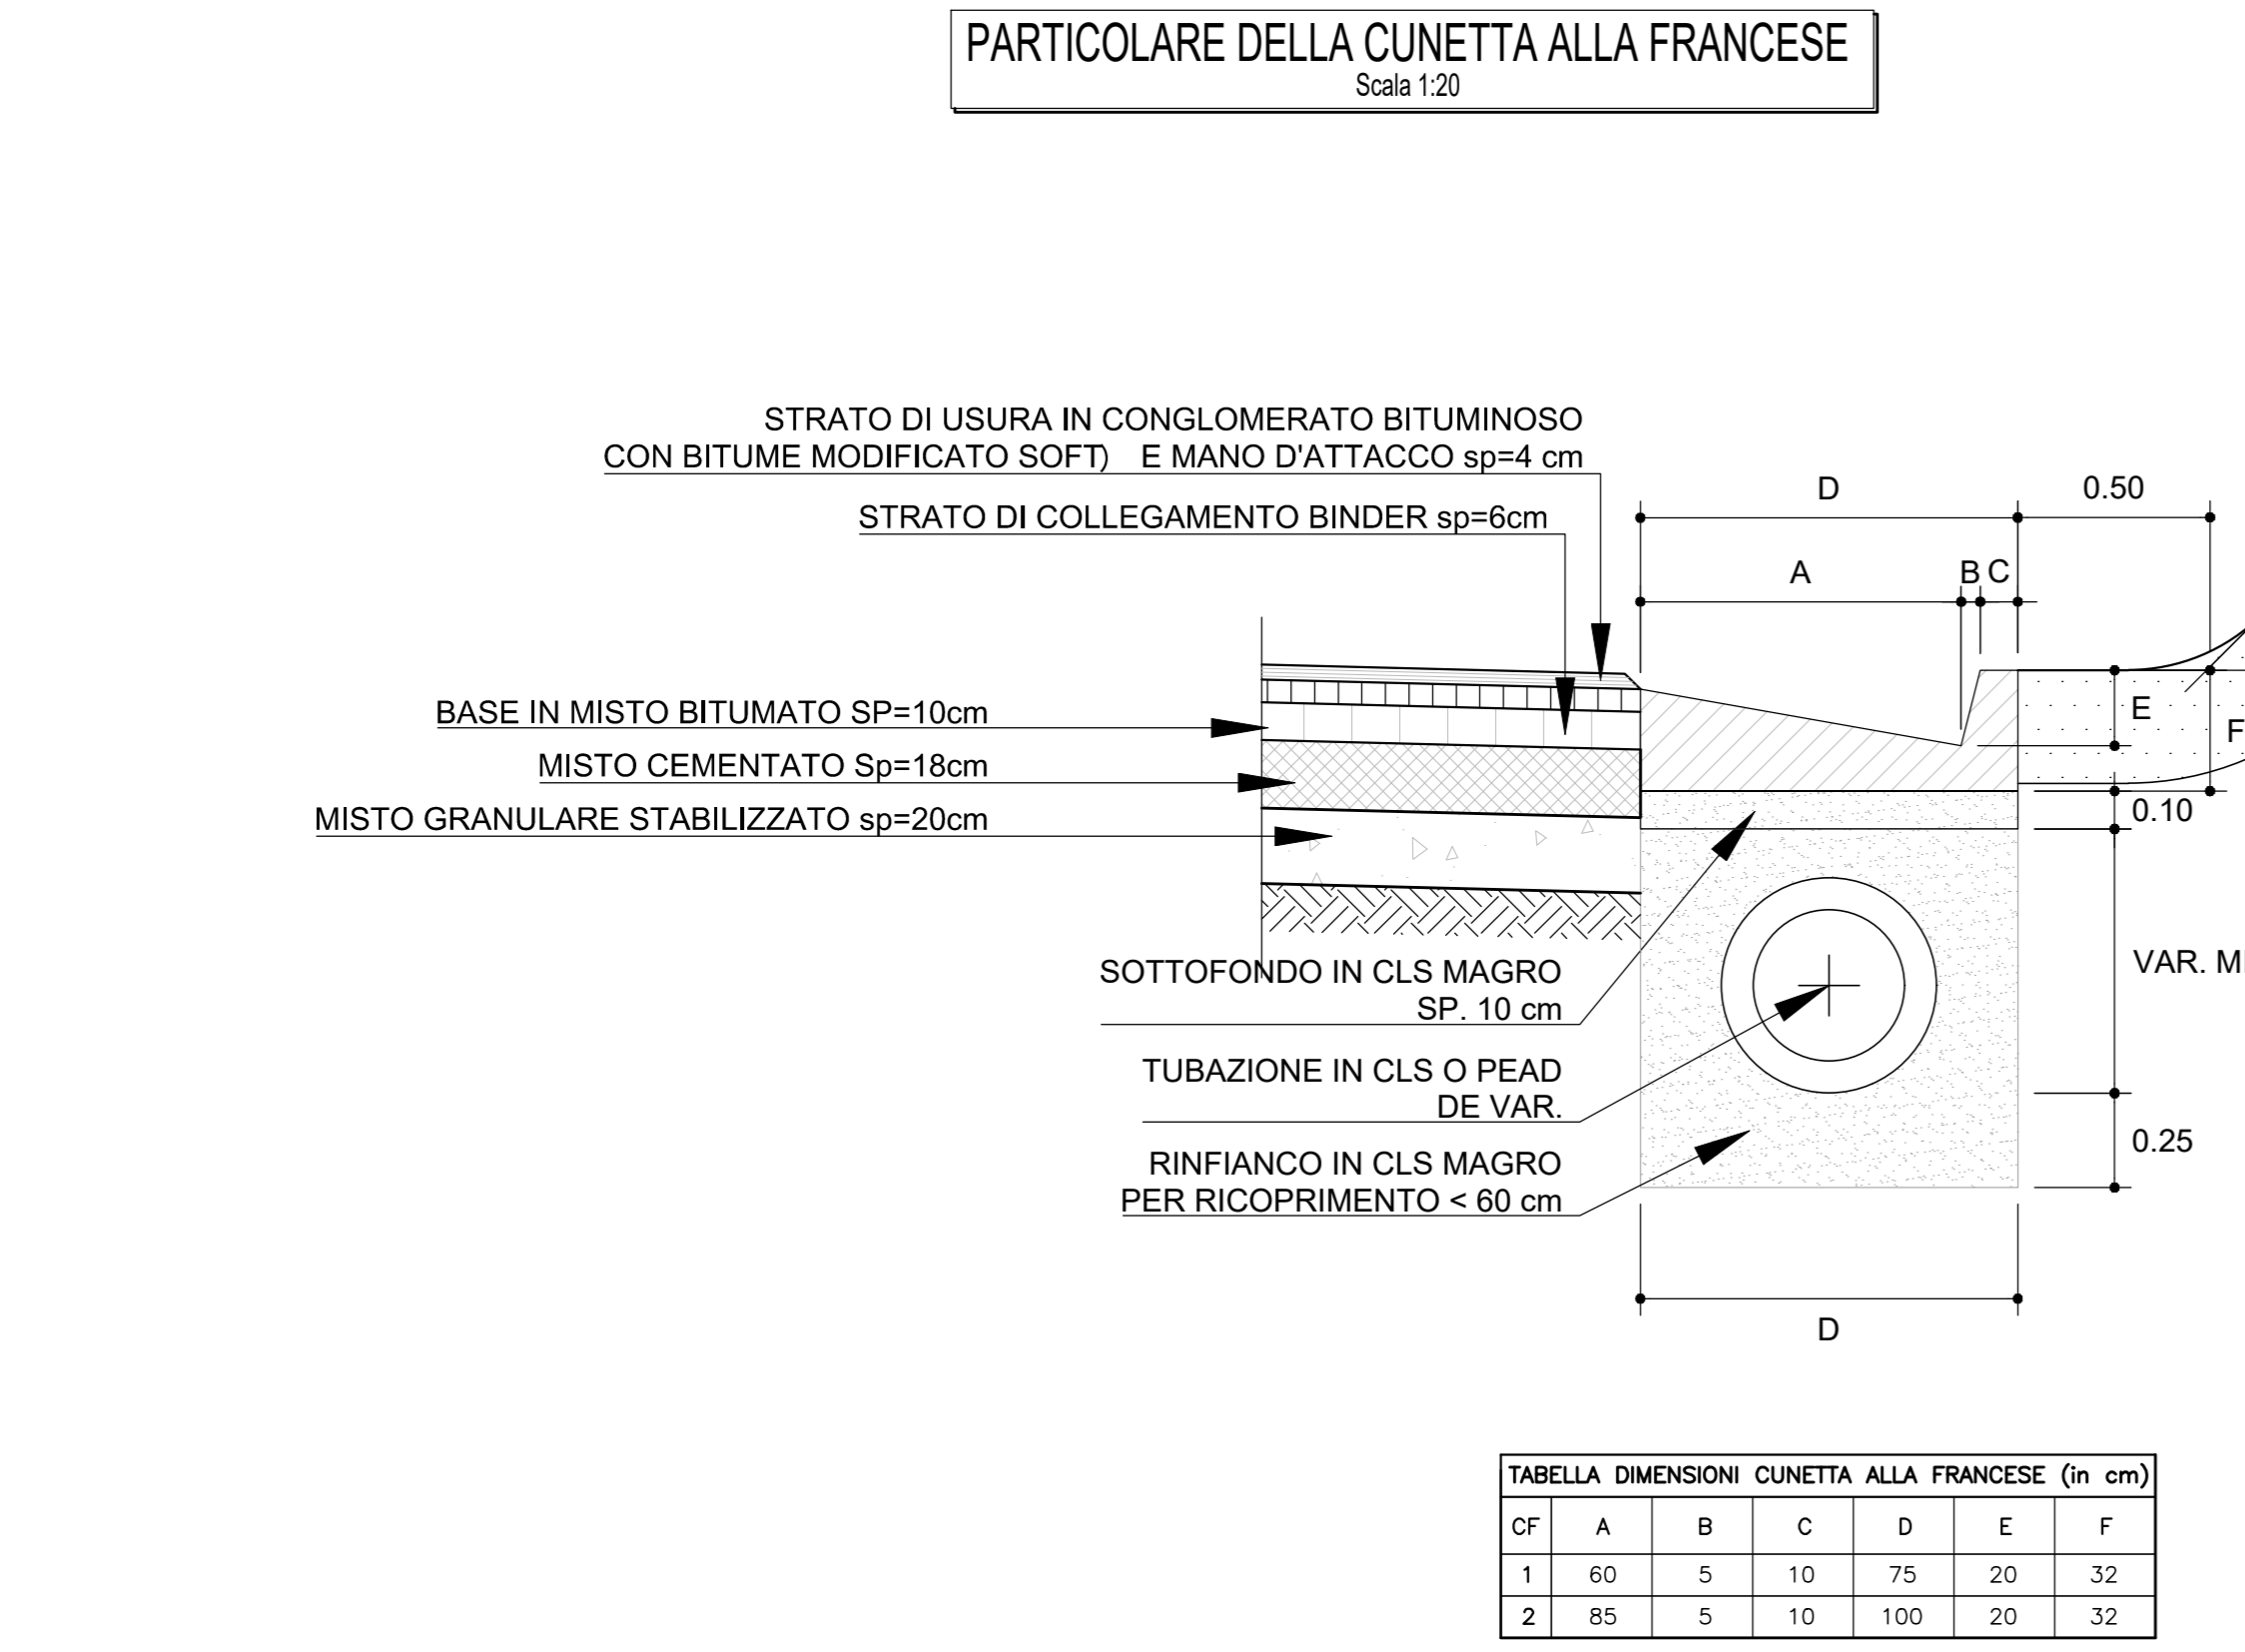
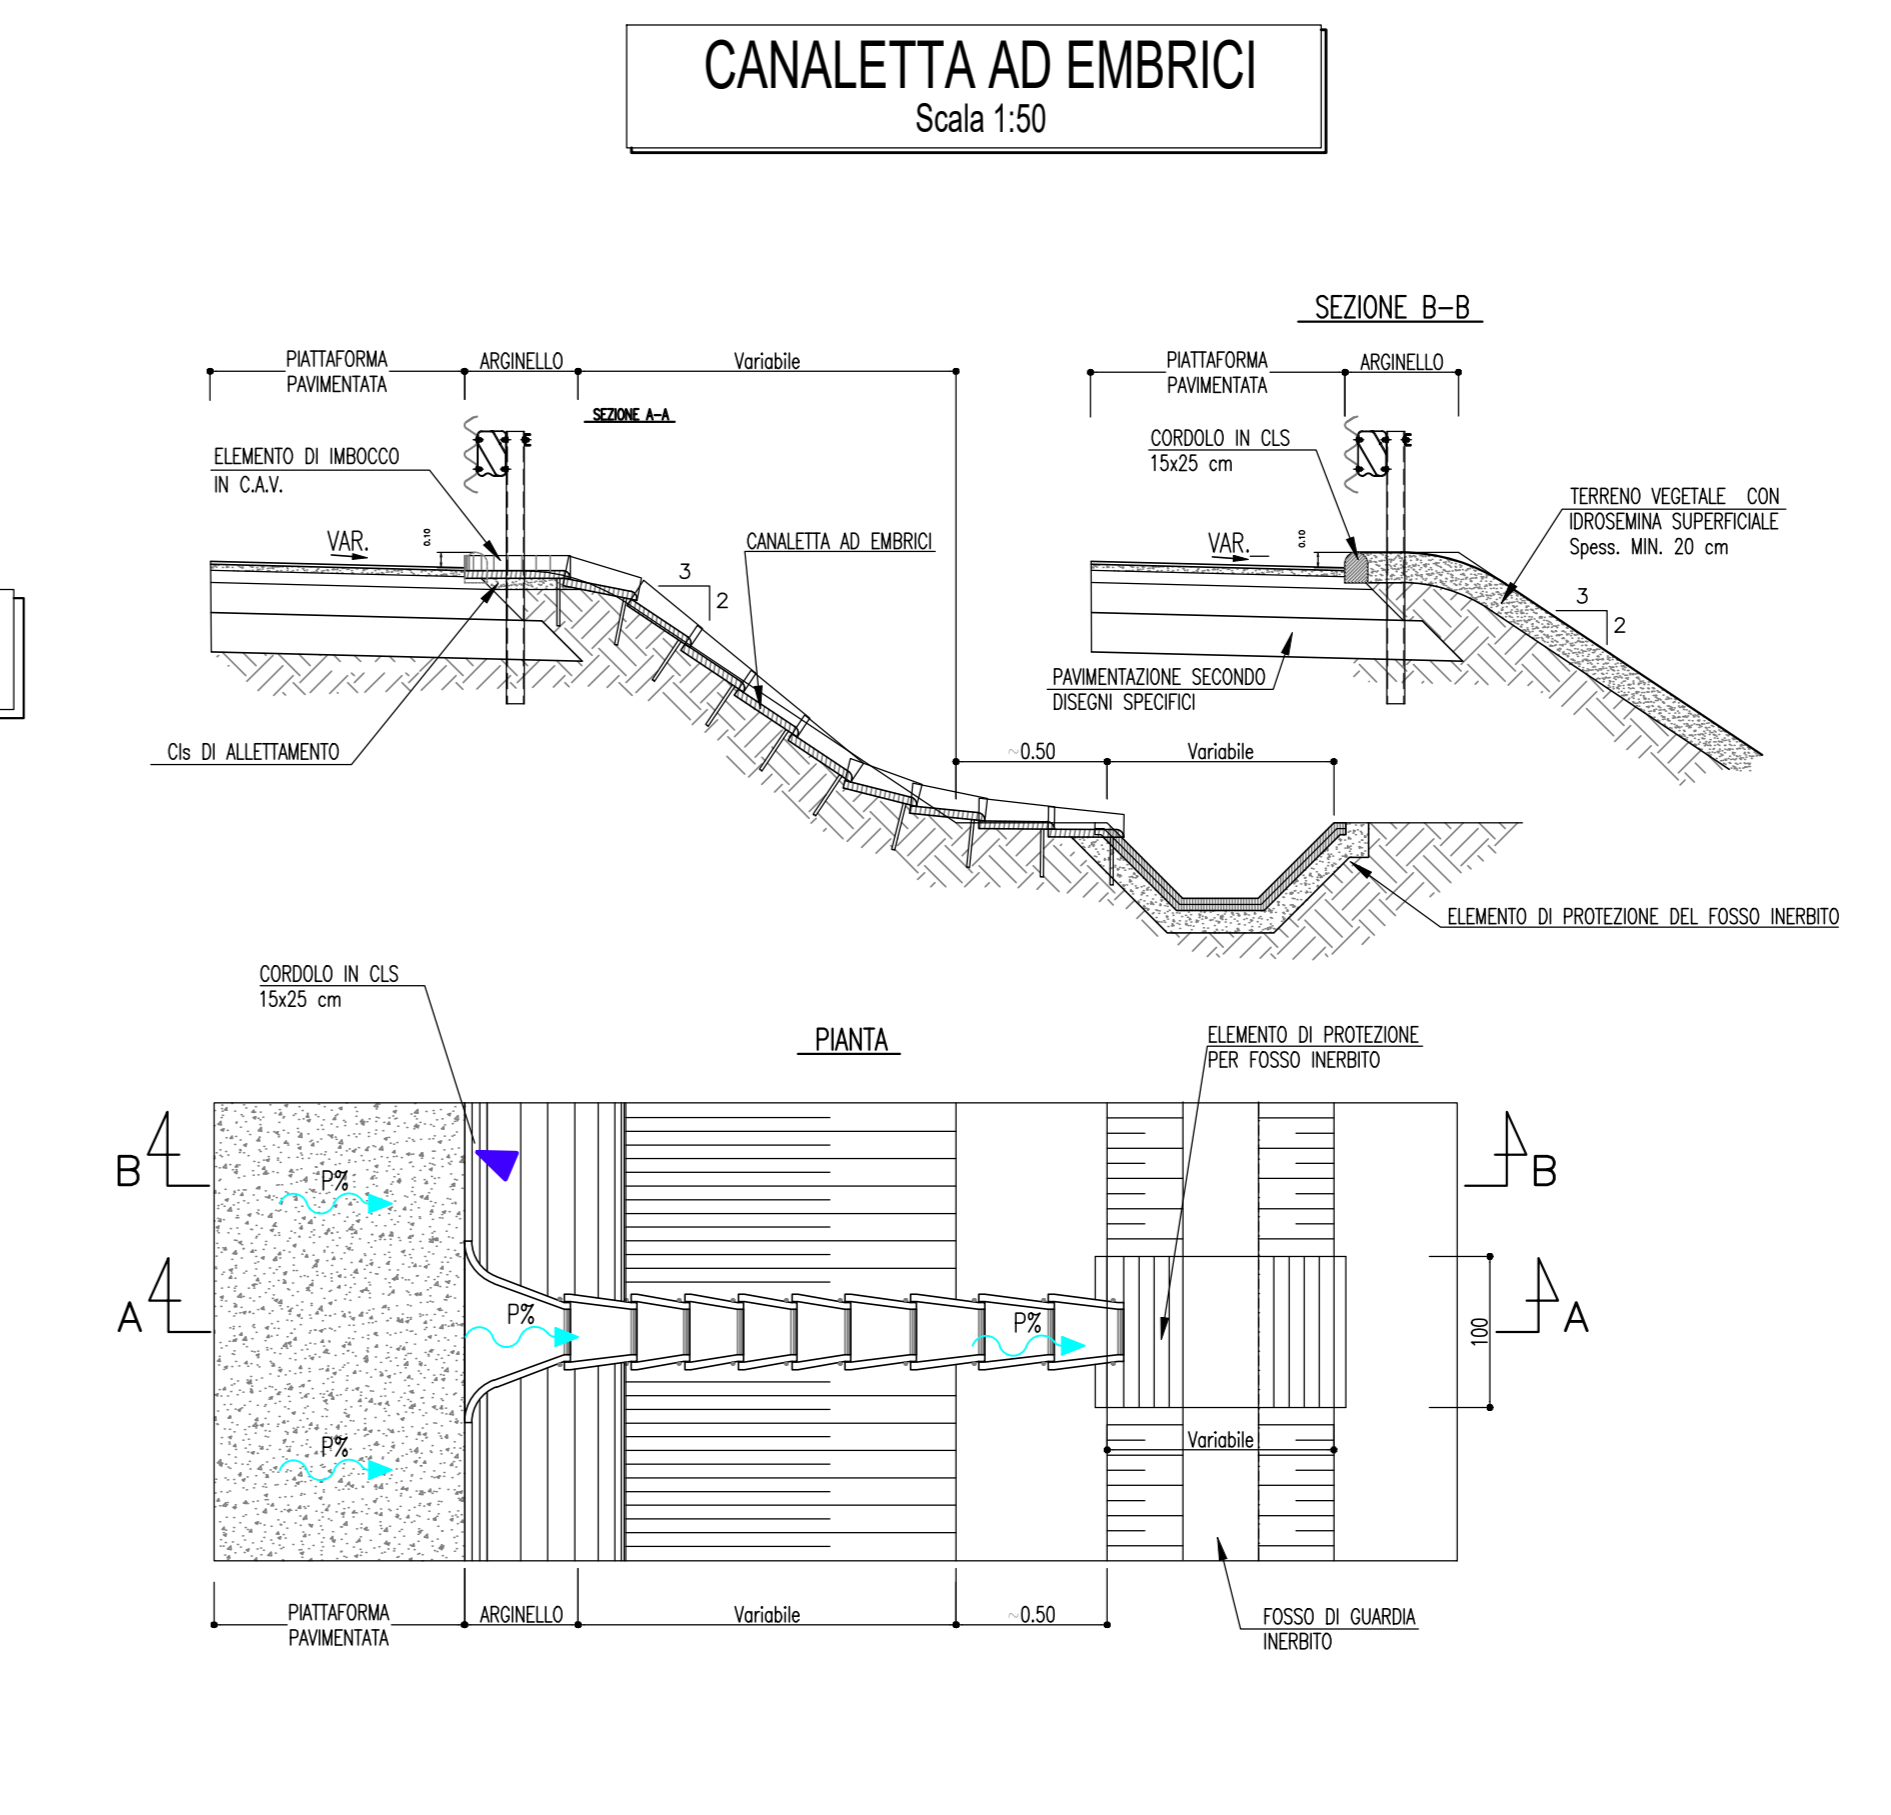
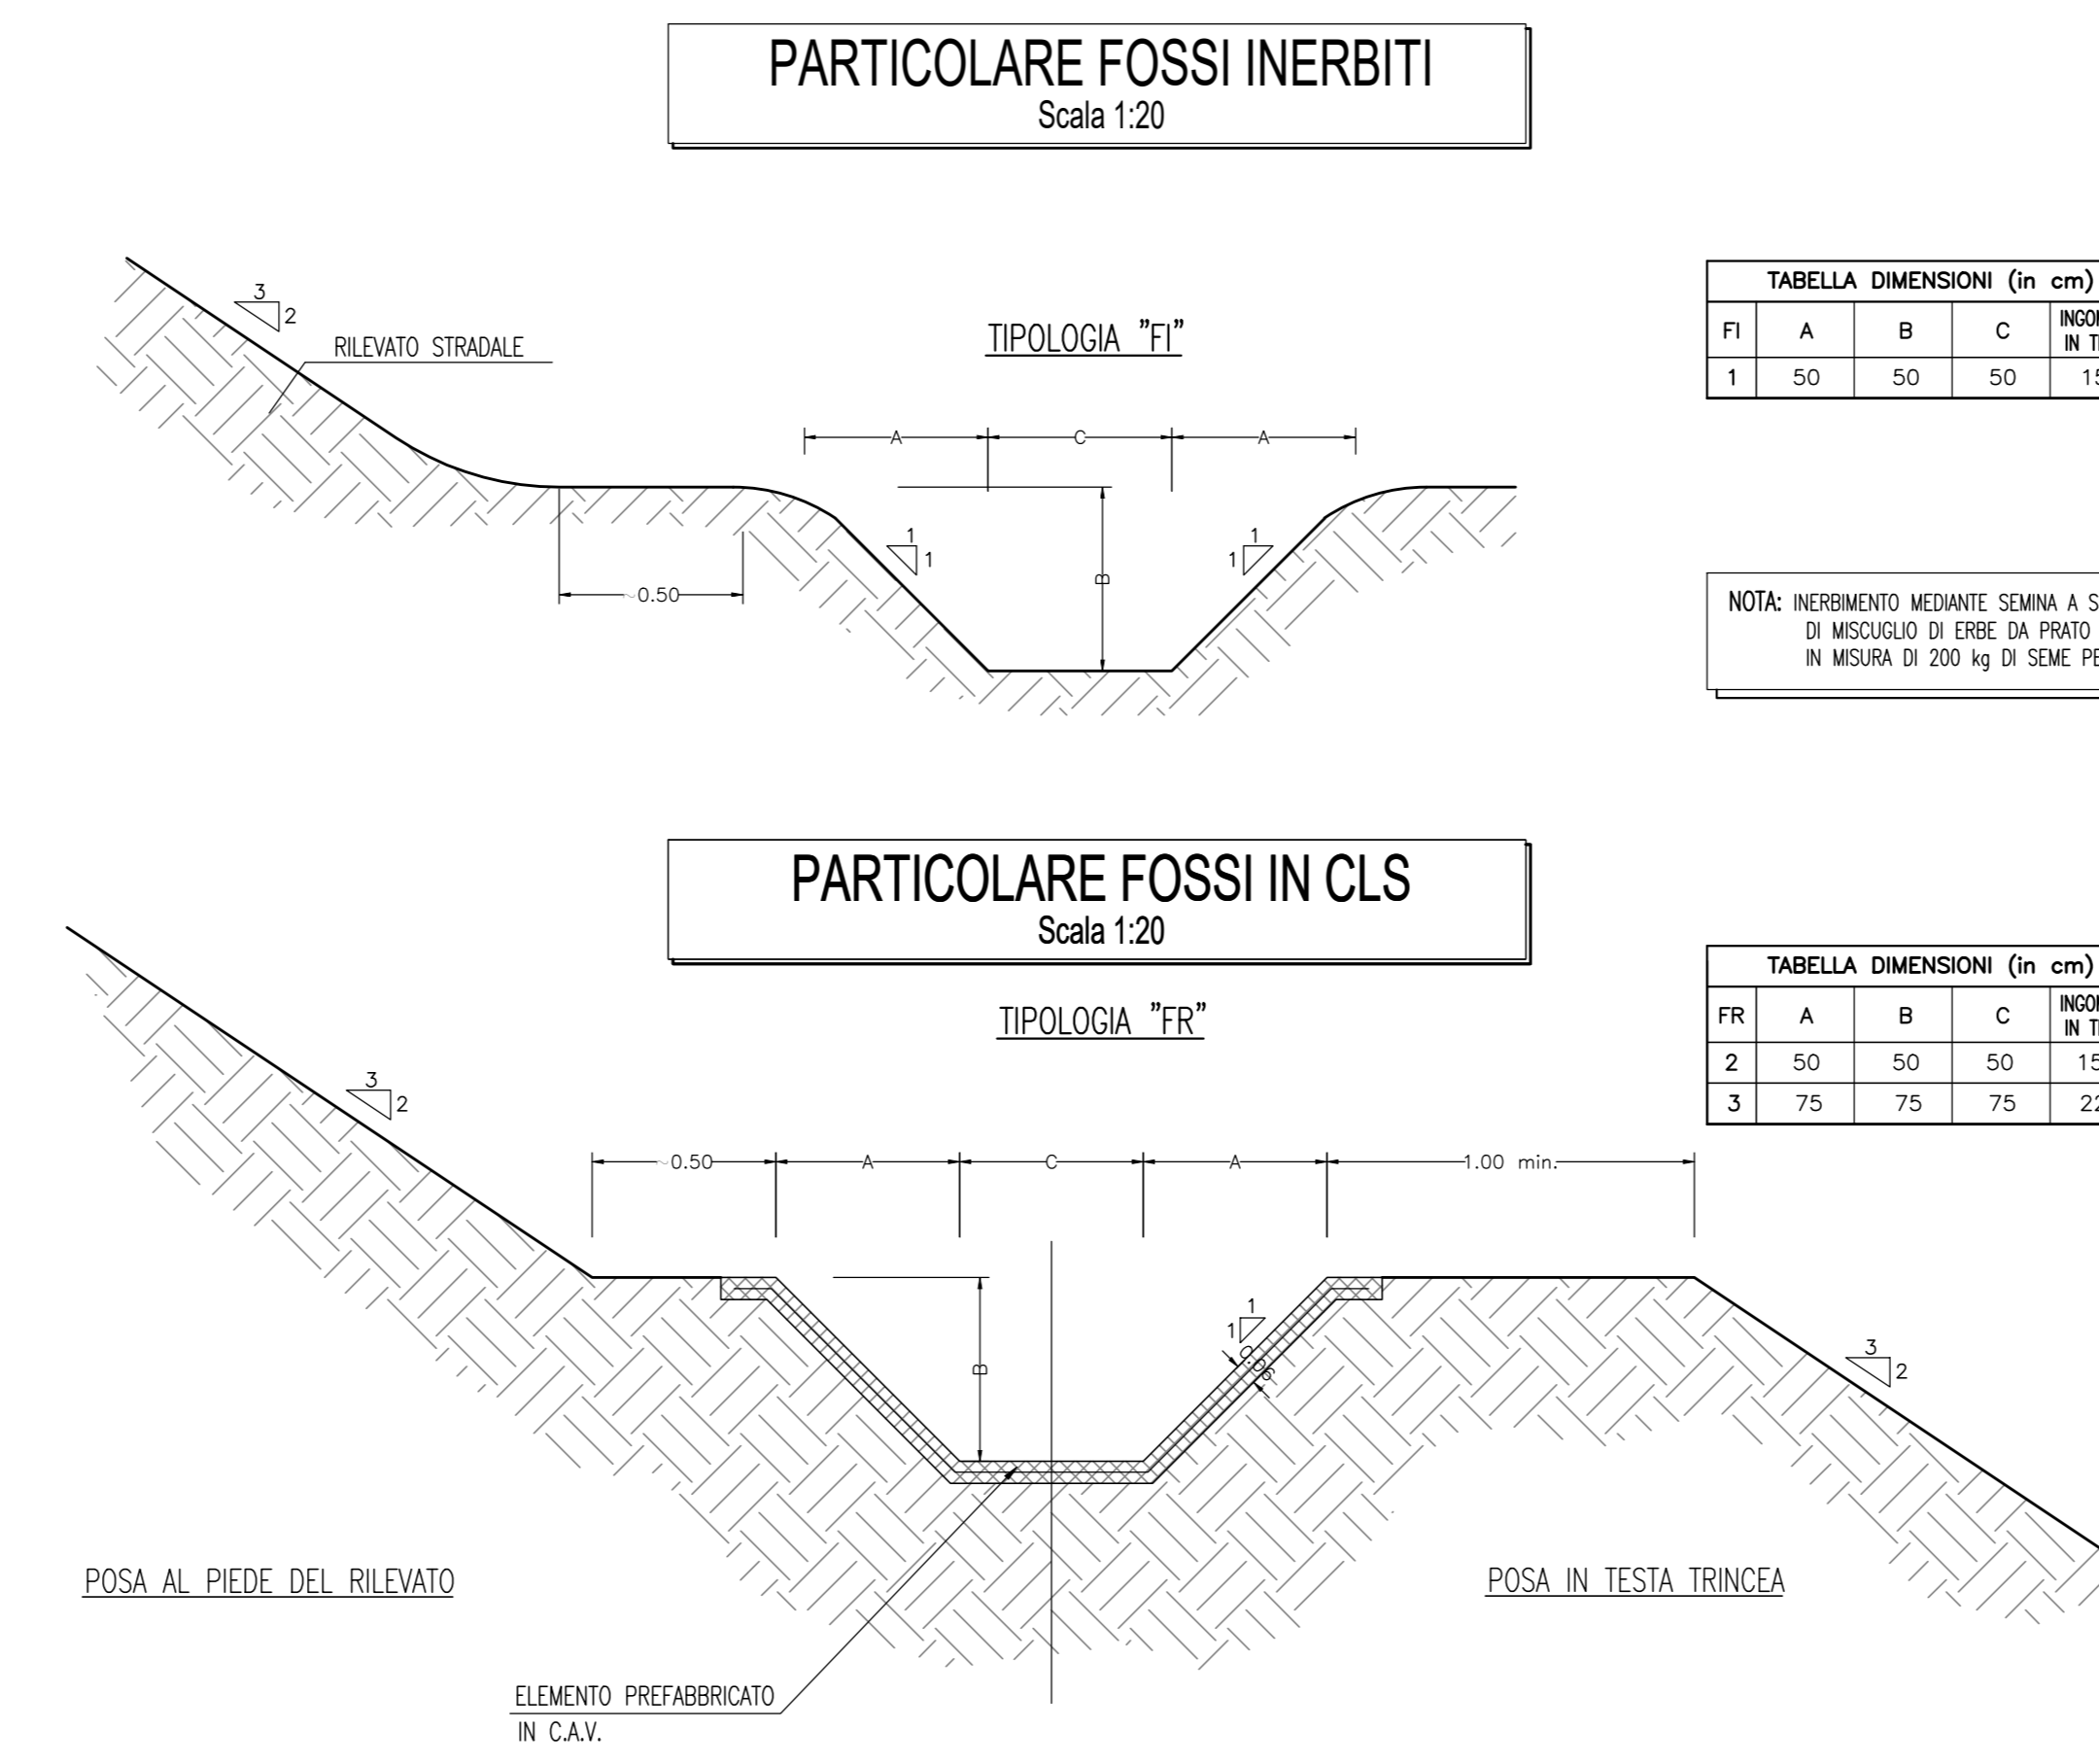


Rivestimento delle sponde
 Massi naturali di II categoria

NOTA :
 I RIEMPIMENTI IN TERRA DOVRANNO ESSERE ESEGUITI CON MATERIALE DA RILEVATO COSTIPATO PER STRATI DI 50 cm , APPARTENENTI AI GRUPPI A1, A2-4, A2-5.

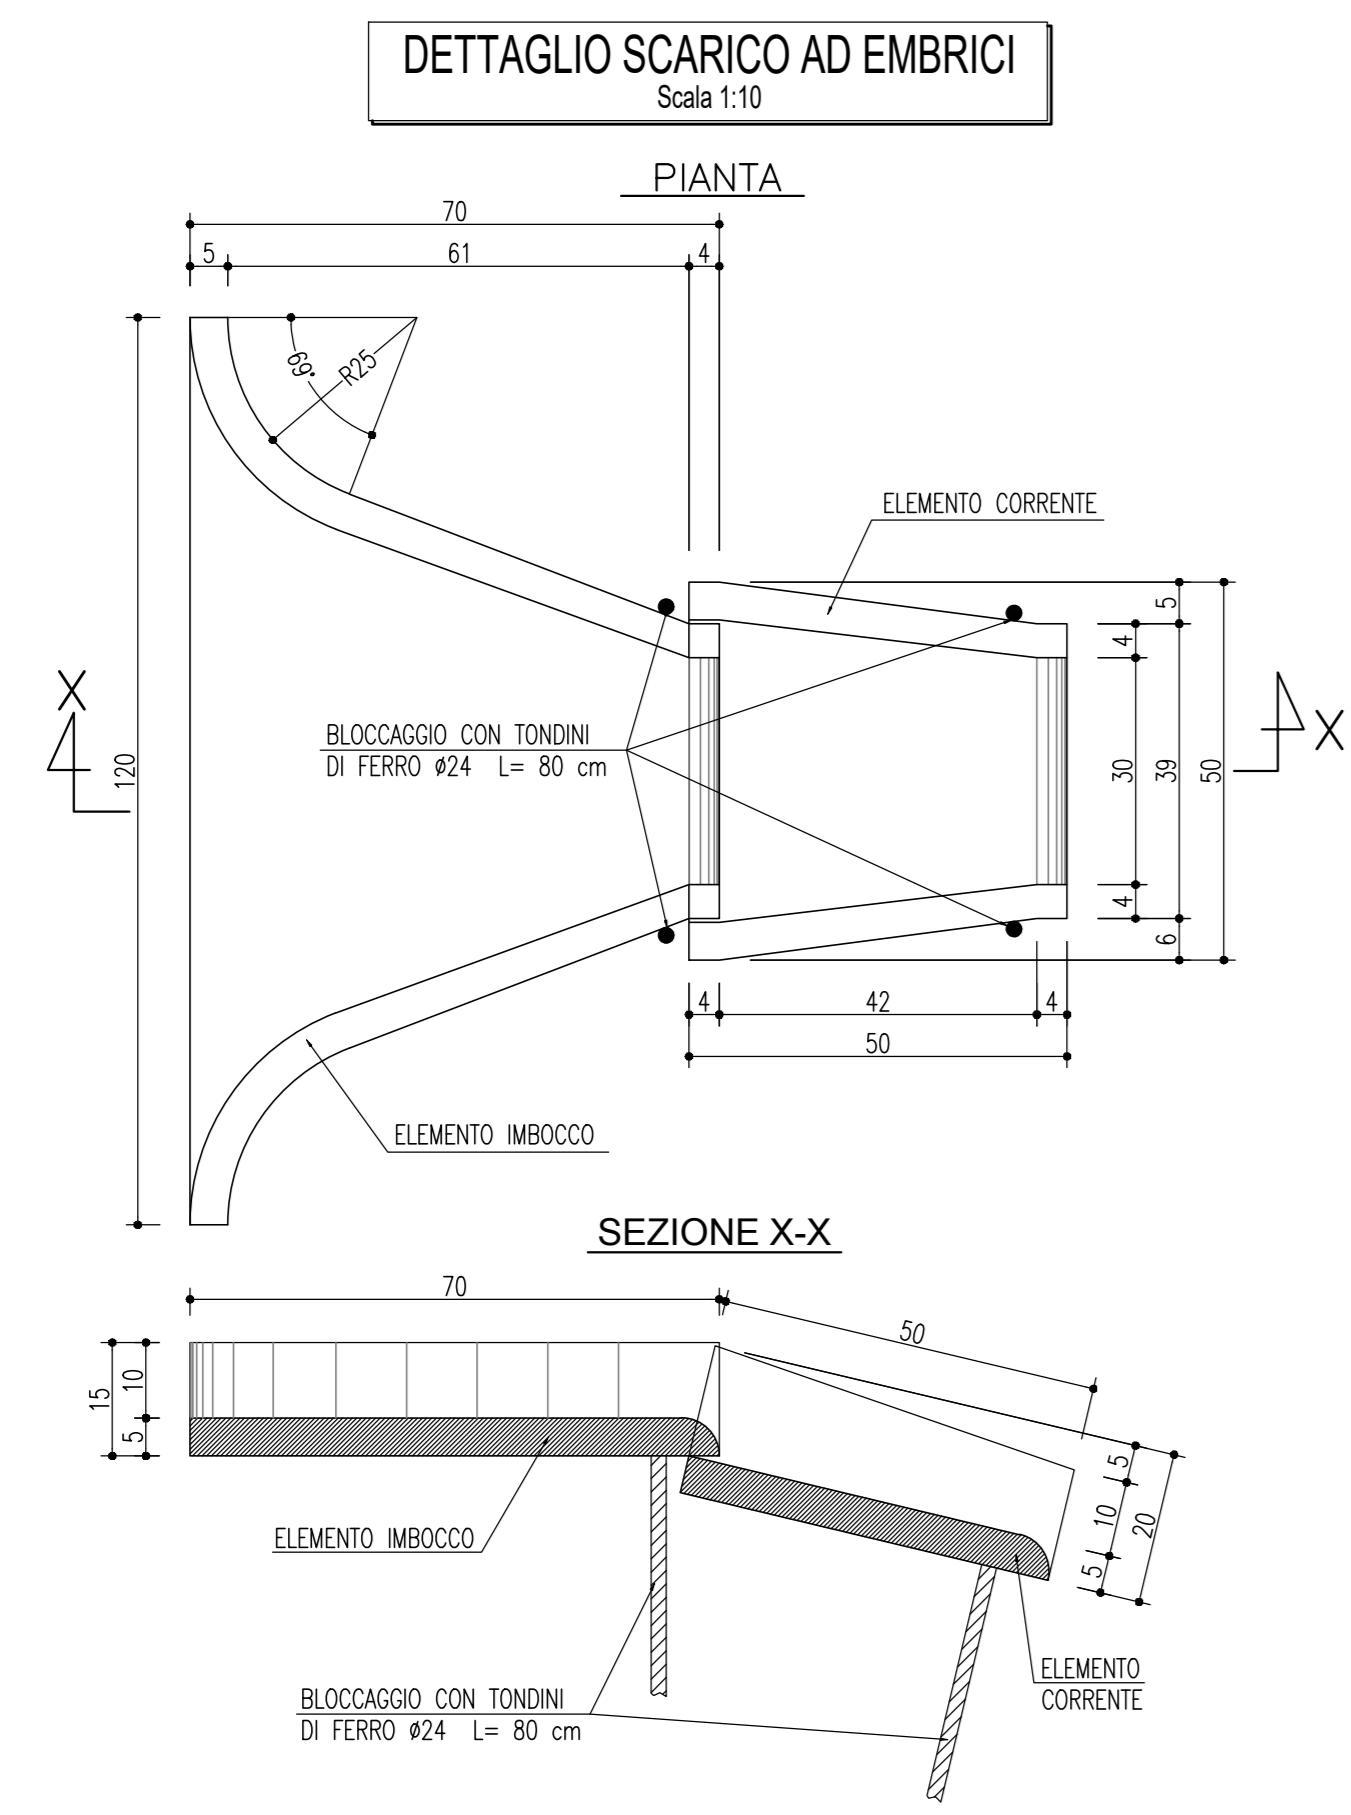

N.B. SPECIFICHE TECNICHE INDICAZIONI DI POSA, CONTROLLO E COLLAUDO DEGLI ELEMENTI IDRAULICI, SONO RIPORTATE NELLA TAV. T00D01DRDC06B DRENAGGIO DEL CORPO STRADALE - OPERE TIPO E PARTICOLARI (TAV. S20)

anas GRUPPO FS ITALIANE Direzione Progettazione e Realizzazione Lavori

S.S. 131 di "Carlo Felice"
 Adeguamento e messa in sicurezza della S.S.131
 Risoluzione dei nodi critici - 2° stralcio
 dal km 108+300 al km 158+000

PROGETTO ESECUTIVO CA284

R.T.I. di PROGETTAZIONE: Mandataria **PRO ITER** Via G.B. Sommariva n°2 20123 - Milano Tel. 02 47897111 www.proiter.it email: info@proiter.it Mandante **ASSET** Via Artemide n°13 20130 Agrate Tel. 0362 427007 email: dell@aspet.it

PROGETTISTI: Ing. Riccardo Fornicelli - Pro Iter srl (integratore prestazioni specialistiche) Ordine Ing. di Milano n. 18045 Ing. Riccardo Fornicelli - S.E.S.A. SpA (integratore prestazioni specialistiche) Ordine Ing. di Milano n. 18045 IL GEOLOGO Dott. Gian Massimo Mazzucchetti - Pro Iter srl Albo Geol. Lombardia n. A762 COORDINATORE PER LA SICUREZZA IN FASE DI PROGETTAZIONE Ing. Grego Cicchicchi Ordine Ing. di Milano n. 15813 VISTO IL RESP. DEL PROCEDIMENTO Dott. Ing. Salvatore FRESCHI

PROTOCOLLO DATA

IDROLOGIA E IDRAULICA
 RISOLUZIONE ACCESSI AL KM 122+000
 Drenaggio del corpo stradale - Opere tipo e particolari (TAV. 6/6)

CODICE PROGETTO	NOME FILE	REVISIONE	SCALA:
LOPL/SQ/E/19/01	T00D01DRDC06B.pdf	B	Varie
D			
C			
B	REVISIONE PER ISTRUTTORIA, VERIFICA E CONTROLLI DLGS30/11	Aprile 2021	Giulio Beso Fornicelli
A	EMISSIONE	Marzo 2020	Parola Beso Fornicelli
REV.	DESCRIZIONE	DATA	REDATTO VERIFICATO APPROVATO