SEZIONE TRASVERSALI RIU MANNU

SCALA 1:500

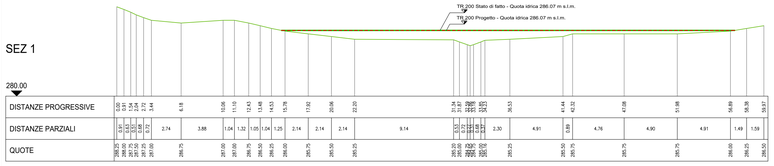

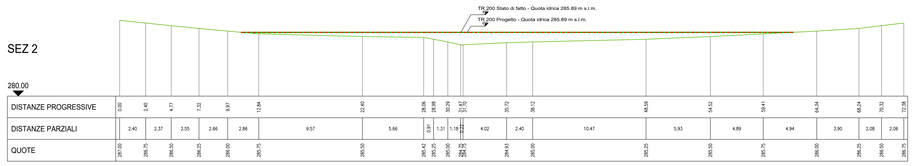

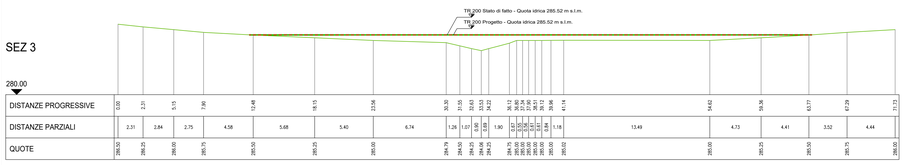

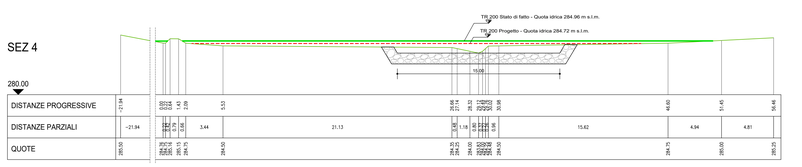

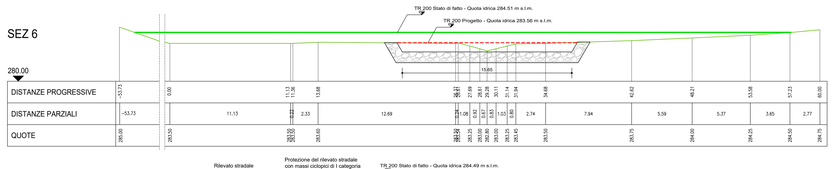

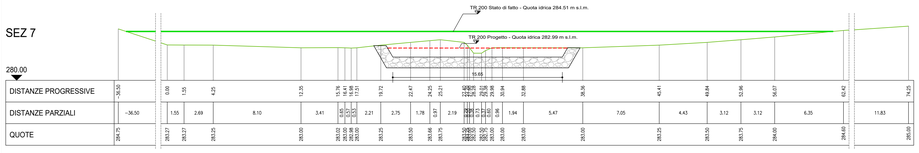

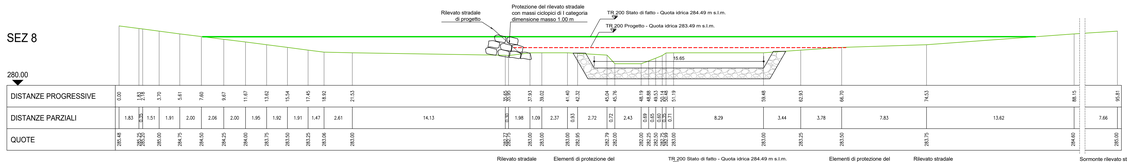

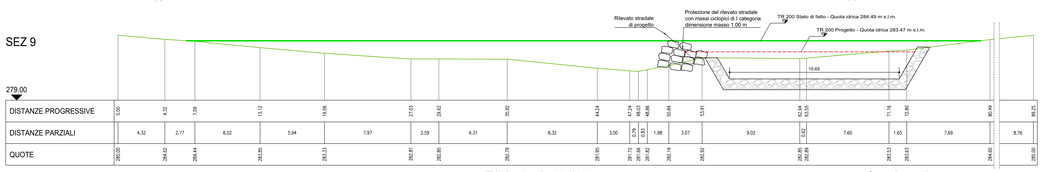

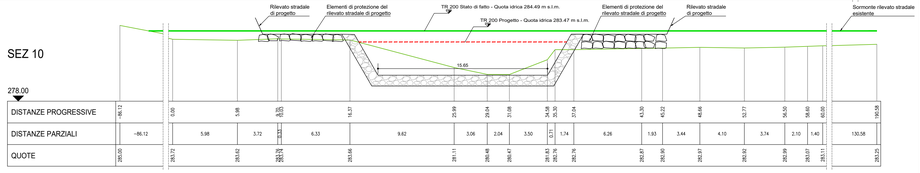

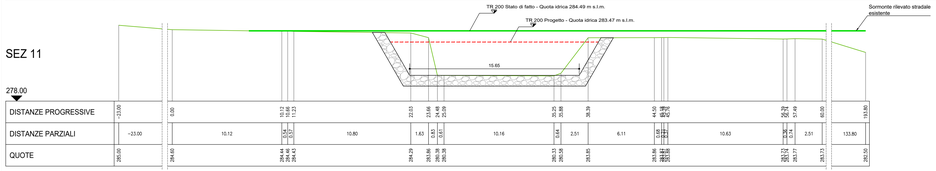

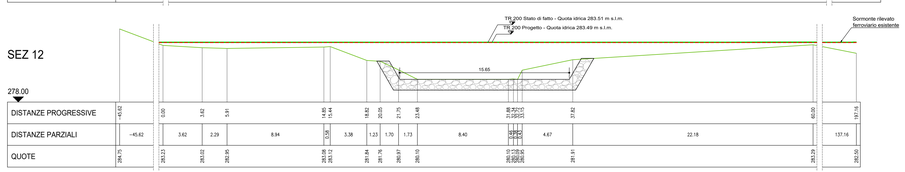

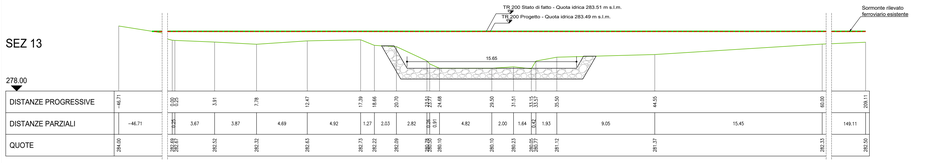

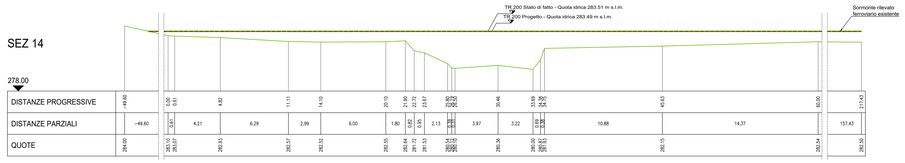

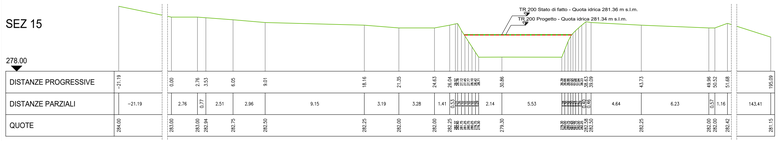

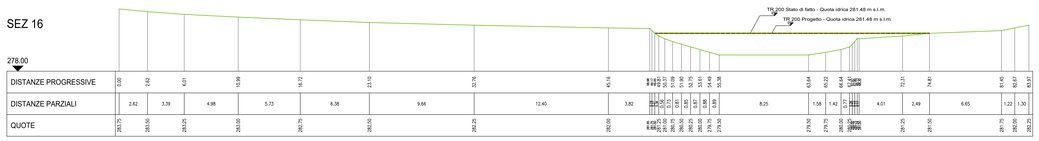

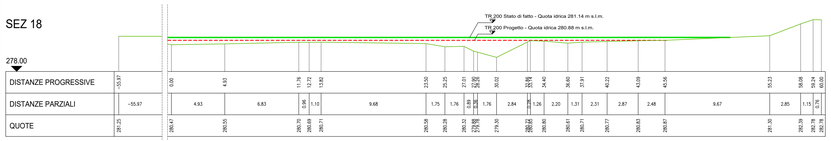

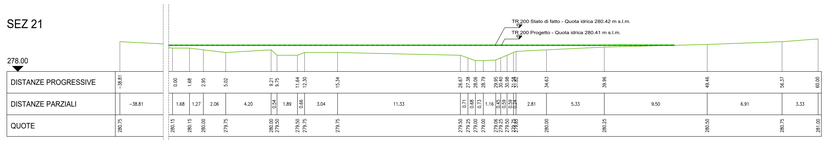

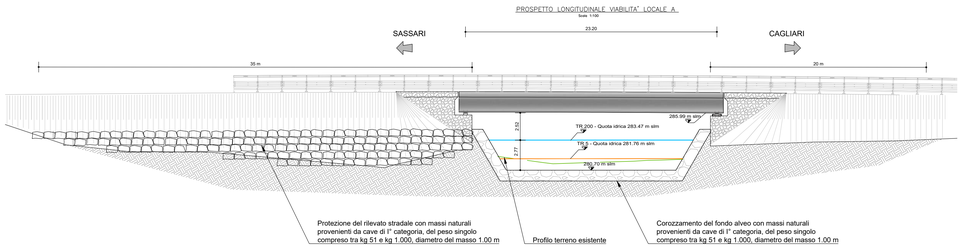

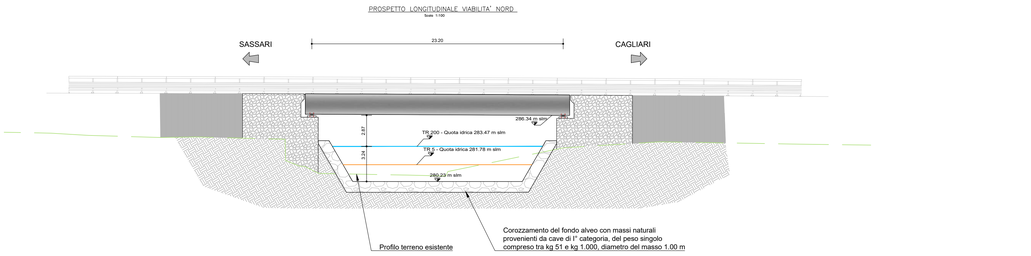

PLANIMETRIA DI PROGETTO

scala 1:2000

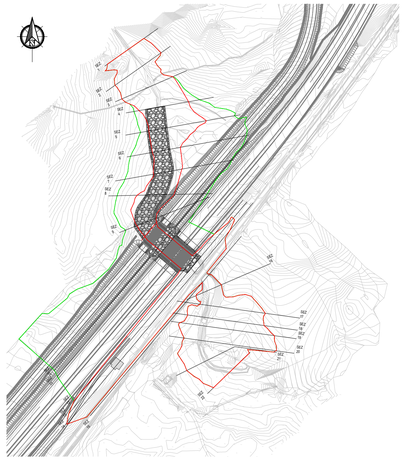

Livello idrico stato di progetto TR 200 ANNI

Livello idrico stato di fatto TR 200 ANNI

anas GRUPPO FS ITALIANE

Direzione Progettazione e Realizzazione Lavori

S.S. 131 di "Carlo Felice"

Adeguamento e messa in sicurezza della S.S.131

Risoluzione dei nodi critici - 2° stralcio

dal km 108+300 al km 158+000

PROGETTO ESECUTIVO | CA284

R.T.I. di PROGETTAZIONE:

Mandataria: PRO ITER Progetto Infrastrutture Territorio s.r.l. — Via G.B. Sammartini n°5 20125 – Milano, Tel. 02 6787911, email:mail@proiter.it

Mandante: delta ingegneria — Via Artemide n°3 92100 Agrigento, Tel. 0922 421007, email: deltaingegneria@pec.it

PROGETTISTI:
Ing. Riccardo Formichi – Pro Iter srl (Integratore prestazioni specialistiche) Ordine Ing. di Milano n. 18045
Ing. Riccardo Formichi Ordine Ing. di Milano n. 18045

IL GEOLOGO
Dott. Geol. Massimo Mezzanzanica – Pro Iter srl Albo Geol. Lombardia n. A762

COORDINATORE PER LA SICUREZZA IN FASE DI PROGETTAZIONE
Ing. Diego Ceccherelli Ordine Ing. di Milano n. 15813

VISTO: IL RESP. DEL PROCEDIMENTO
Dott. Ing. Salvatore TRASCA

PROTOCOLLO | DATA

ORDINE DEGLI INGEGNERI DELLA PROVINCIA DI MILANO — DOTT.ING. FORMICHI RICCARDO — Settore A — Civile Ambientale — Iscritto all'albo al n° 18045 — Ingegneria e Pianificazione Territoriale — MILANO

IDROLOGIA E IDRAULICA

RISOLUZIONE ACCESSI AL KM 122+000

Sistemazione idraulica Riu Mannu - sezioni

CODICE PROGETTO (PROGETTO / LIV. PROG. / N. PROG.)	NOME FILE T00ID01IDRDI04B .pdf	REVISIONE	SCALA:
LOPLSQ E 1901	CODICE ELAB. T00IID01IDRDI04	B	Varie

REV.	DESCRIZIONE	DATA	REDATTO	VERIFICATO	APPROVATO
D					
C					
B	REVISIONE PER ISTRUTTORIA, VERIFICA E CONTROLLI D.LGS.35/11	Aprile 2021	Argiró	Beso	Formichi
A	EMISSIONE	Marzo 2020	Argiró	Beso	Formichi