SEZIONE TRASVERSALI RIU BONORCHIS

SCALA 1:500

SEZIONE 1

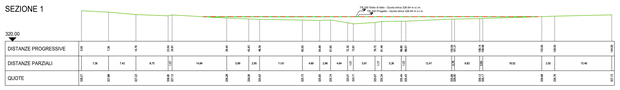

SEZIONE 2

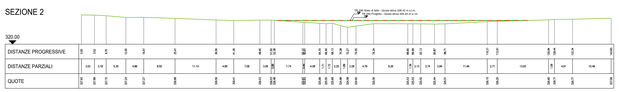

SEZIONE 3

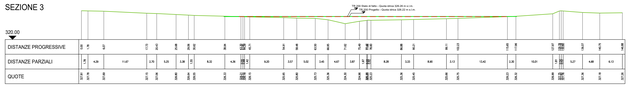

SEZIONE 4

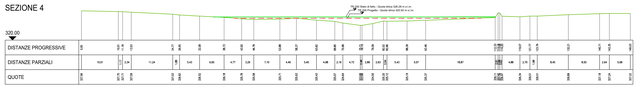

SEZIONE 5

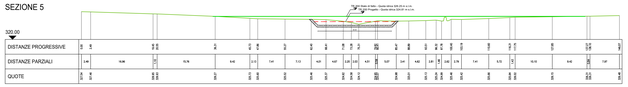

SEZIONE 6

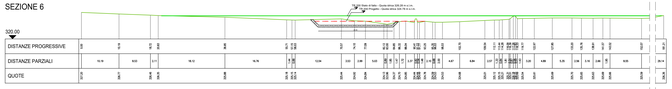

SEZIONE 7

SEZIONE 8

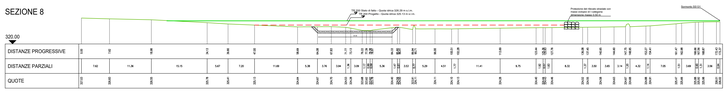

SEZIONE 9

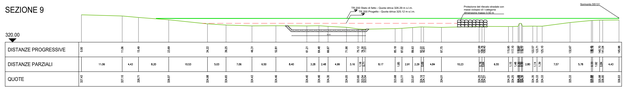

SEZIONE 10

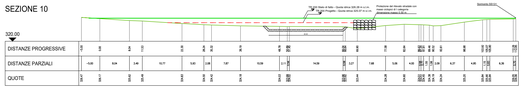

SEZIONE 11

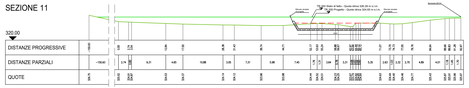

SEZIONE 12

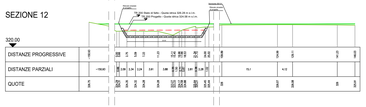

SEZIONE 13

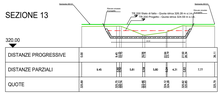

SEZIONE TRASVERSALI RIU BONORCHIS

SCALA 1:500

SEZIONE 14

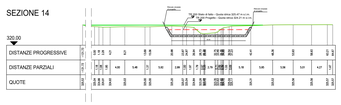

SEZIONE 15

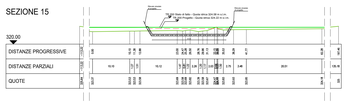

SEZIONE 16

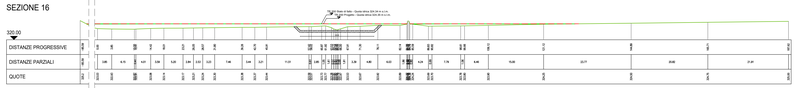

SEZIONE 17

SEZIONE 18

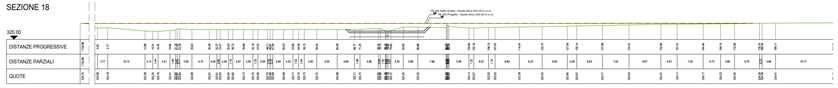

SEZIONE 19

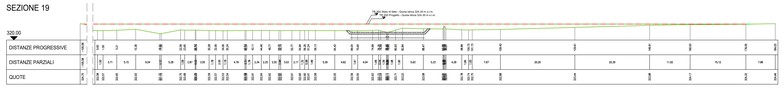

SEZIONE 20

SEZIONE 21

SEZIONE 22

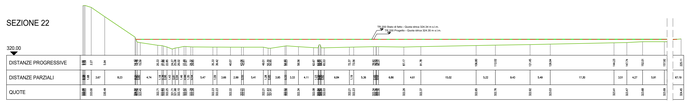

SEZIONE 23

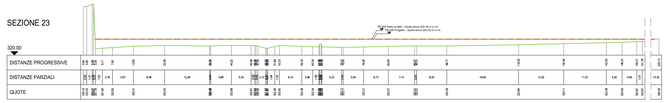

SEZIONE 24

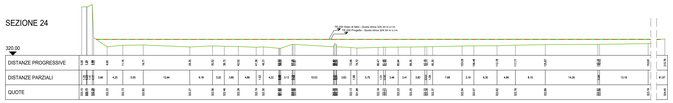

SEZIONE 25

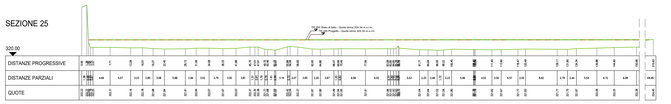

SEZIONE 26

SEZIONE TRASVERSALI RIU BONORCHIS

SCALA 1:500

SEZIONE 27

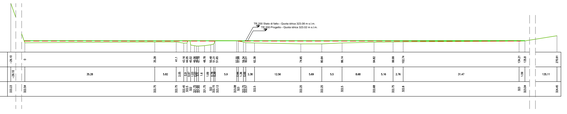

SEZIONE 28

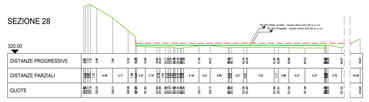

SEZIONE 30

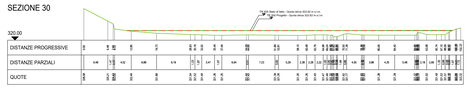

MANUFATTO SS131

SCALA 1:200

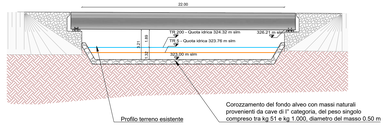

MANUFATTO COMPLANARE B

SCALA 1:200

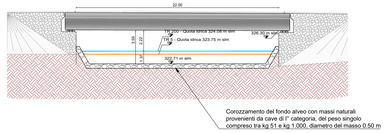

MANUFATTO COMPLANARE A

SCALA 1:200

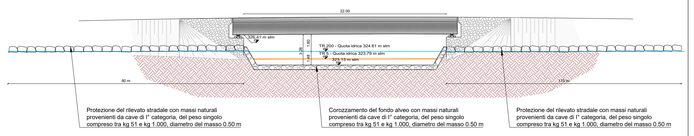

PLANIMETRIA DI PROGETTO

scala 1:2000

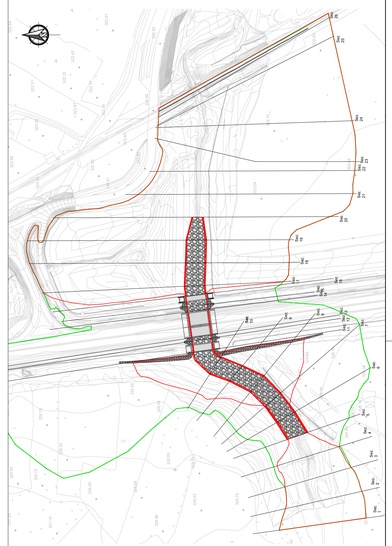

Livello idrico stato di progetto TR 200 ANNI

Livello idrico stato di fatto TR 200 ANNI

GRUPPO FS ITALIANE

Direzione Progettazione e Realizzazione Lavori

S.S. 131 di "Carlo Felice"

Adeguamento e messa in sicurezza della S.S.131

Risoluzione dei nodi critici - 2° stralcio

dal km 108+300 al km 158+000

PROGETTO ESECUTIVO | CA284

R.T.I. di PROGETTAZIONE: Mandataria PRO ITER S.r.l. Ingegneria Infrastrutture Territorio S.r.l. — Via G.B. Sammartini n°3, 20125 – Milano, Tel. 02 6787911, email: info@proiter.it — Mandante ED Via Artemide n°3, 92100 Agrigento, Tel. 0922 421507, email: dettoregnaro@pec.it

PROGETTISTI:
Ing. Riccardo Formichi – Pro Iter srl (Integrazione prestazioni specialistiche)
Ordine Ing. di Milano n. 18045

Ing. Riccardo Formichi
Ordine Ing. di Milano n. 18045

IL GEOLOGO
Dott. Geol. Massimo Mazzanzanica – Pro Iter srl
Albo Geol. Lombardia n. 4762

COORDINATORE PER LA SICUREZZA IN FASE DI PROGETTAZIONE
Ing. Diego Ceccherelli
Ordine Ing. di Milano n. 15813

VISTO: IL RESP. DEL PROCEDIMENTO
Dott. Ing. Salvatore FRASCA

PROTOCOLLO | DATA

ORDINE DEGLI INGEGNERI DELLA PROVINCIA DI MILANO — DOTT. ING. GIORGIO RICCARDO COZZI — Settore A — Sez. a — Civile Ambientale — Industriale — Dell'Informazione — N.° A 18243

IDROLOGIA E IDRAULICA

RISOLUZIONE ACCESSI AL KM 127+000

Sistemazione idraulica Riu Bonorchis - sezioni

CODICE PROGETTO		NOME FILE T00ID02IDRID02B .pdf	REVISIONE	SCALA:
PROGETTO	LV. PROG. / N. PROG.	CODICE ELAB.		
LOPLSQ E 1901		T00 I D02 I DR D I 02	B	Varie

REV.	DESCRIZIONE	DATA	REDATTO	VERIFICATO	APPROVATO
D					
C					
B	REVISIONE PER ISTRUTTORIA, VERIFICA E CONTROLLI D.LGS.35/11	Aprile 2021	Argiro	Besio	Formichi
A	EMISSIONE	Marzo 2020	Argiro	Besio	Formichi