

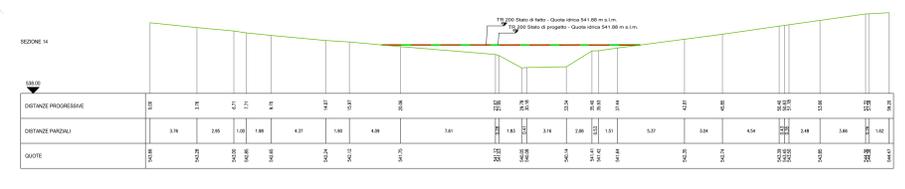
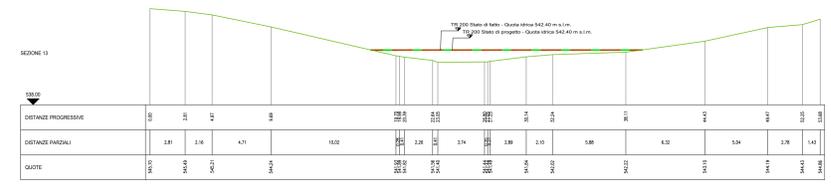
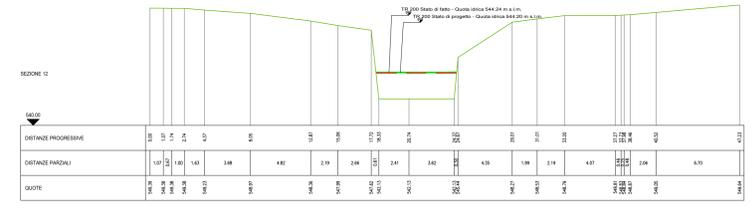
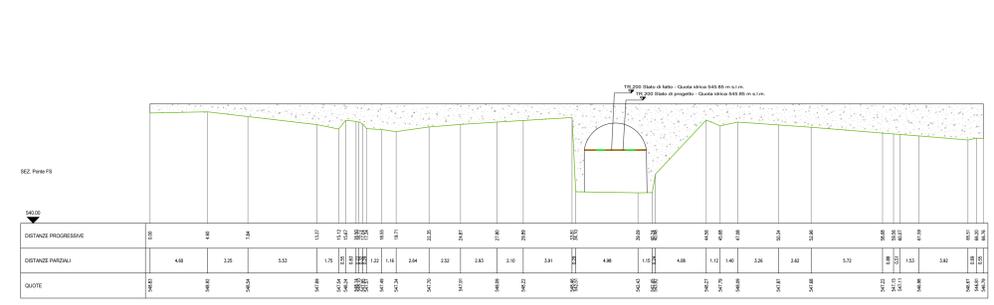
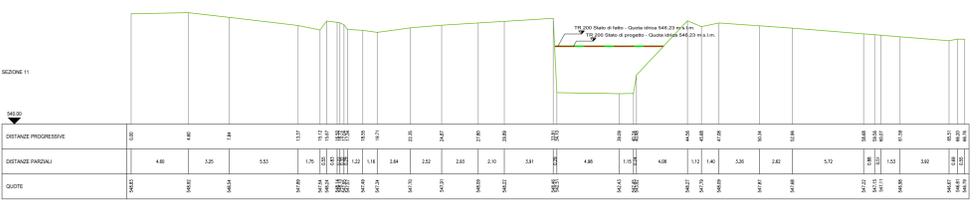
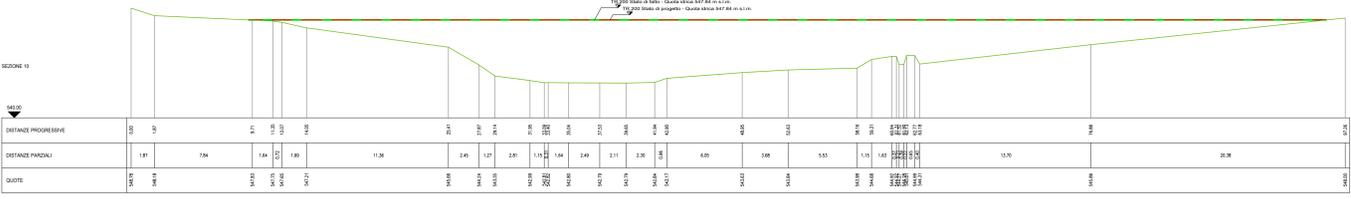
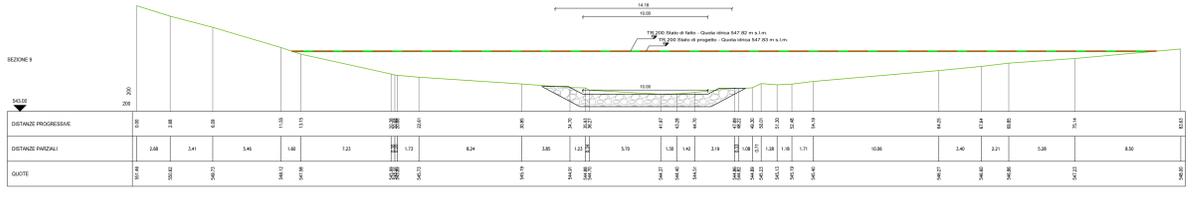
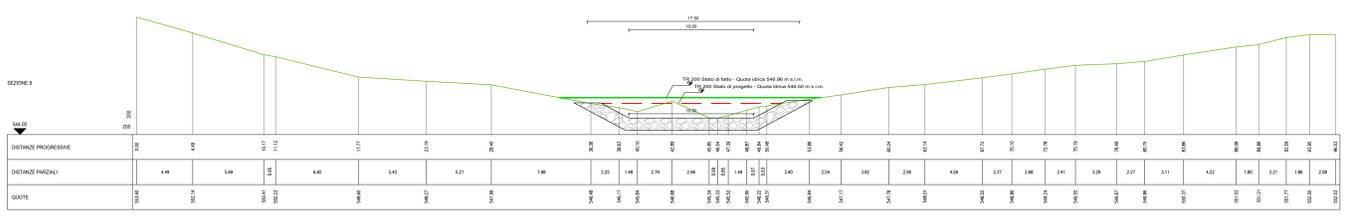
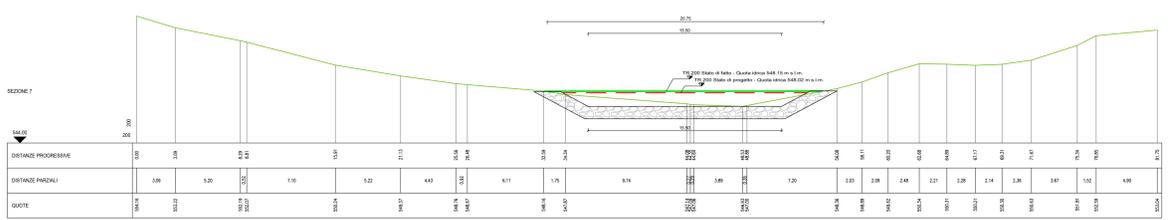
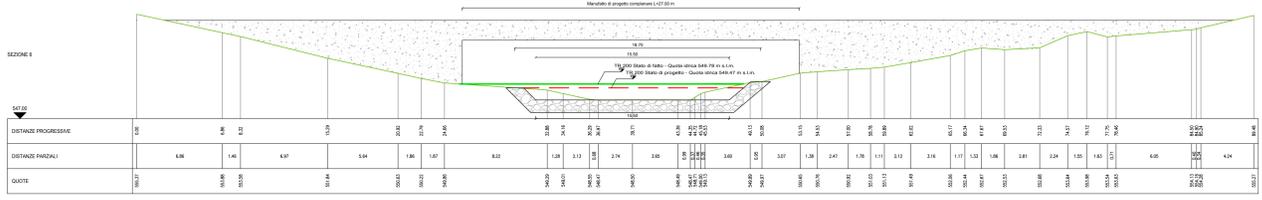
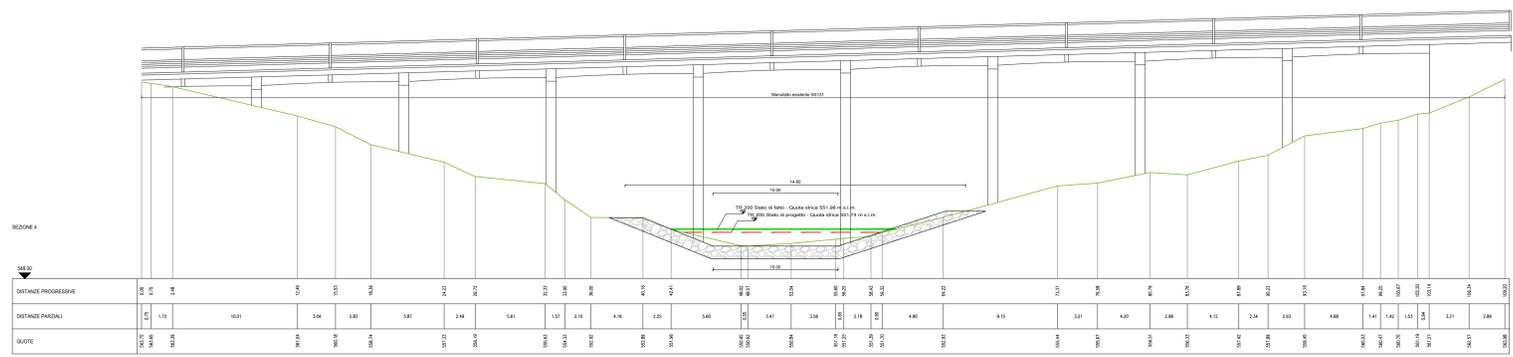
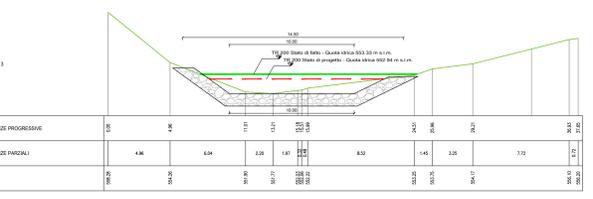
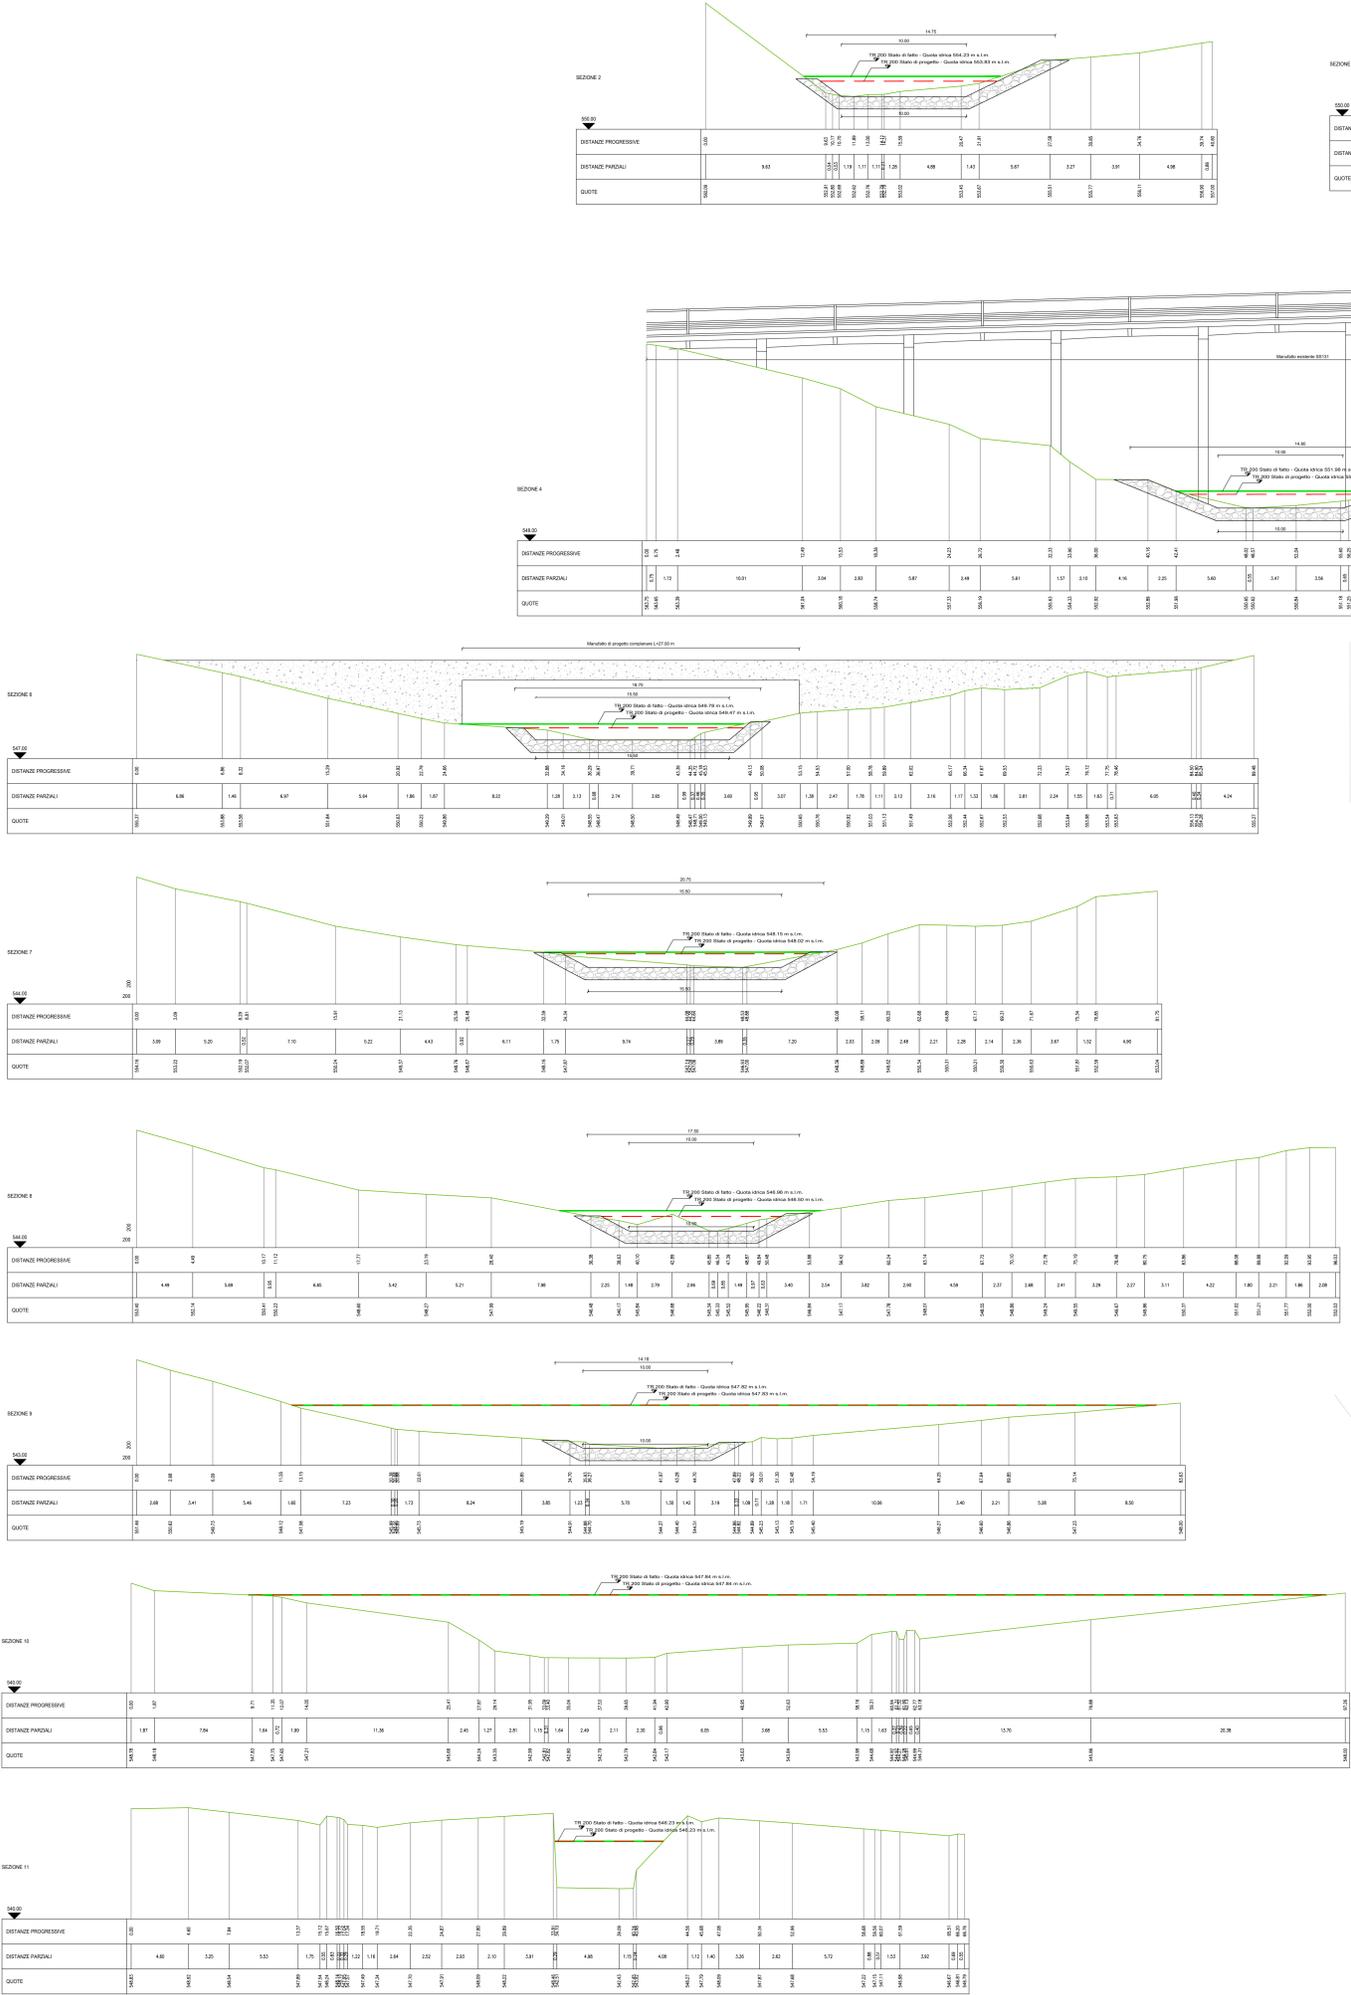


SEZIONE TRASVERSALE RIU CHERCUCCHI
SCALA 1:200

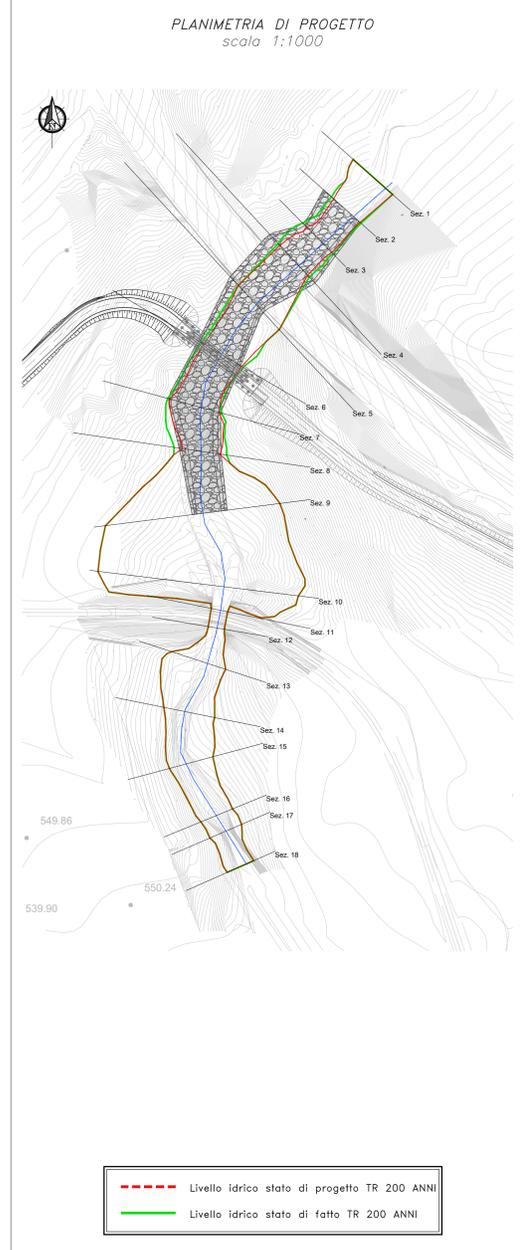

SEZIONE IN CORRISPONDENZA DELLA COMPLANARE DI PROGETTO
SCALA 1:200

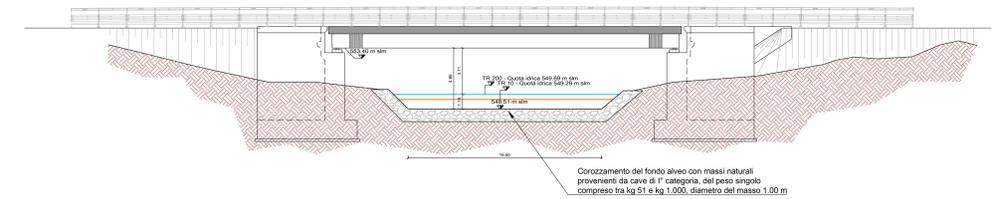

anas
GRUPPO FS ITALIANE
Direzione Progettazione e Realizzazione Lavori

S.S. 131 di "Carlo Felice"
Adeguamento e messa in sicurezza della S.S.131
Risoluzione dei nodi critici - 2° stralzo
dal km 108+300 al km 158+000

PROGETTO ESECUTIVO CA284

R.T.I. di PROGETTAZIONE: Mandataria **PROITER** Via G.B. Sommariva n°2, 20123 - Milano, Tel. 02 47829111, email: mail@proiter.it
Mandante **AS** Via Artemide n°13, 20100 Agrigento, Tel. 0922 427007, email: dell@angem.it

PROGETTISTI:
Ing. Riccardo Formichi - Pro. Ter. ar. (Integratore prestazioni specialistiche)
Ordine Ing. di Milano n. 18045
Ing. Riccardo Formichi - Ordine Ing. di Milano n. 18045
Ing. Riccardo Formichi - Ordine Ing. di Milano n. 18045

IL GEOLOGO
Dott. Gian Massimo Mazzucchetti - Pro. Ter. ar.
Albo Geol. Lombardia n. A762

COORDINATORE PER LA SICUREZZA IN FASE DI PROGETTAZIONE
Ing. Diego Cicchitto
Ordine Ing. di Milano n. 15813

VISTO: IL RESP. DEL PROCEDIMENTO
Dott. Ing. Salvatore FRESCHI

PROTOCOLLO DATA

IDROLOGIA E IDRAULICA
RISOLUZIONE ACCESSO C.N. e C.S. dal KM 144+760 al KM 145+950
Sistemazione idraulica Riu Cherucchi - sezioni

CODICE PROGETTO	NOME FILE	REVISIONE	SCALA:
LOPLISQ E 1901	T00ID05IDRID102	B	Varie

D					
C					
A	REVISIONE PER ISTRUTTORIA, VERIFICA E CONTROLLI D.LGS.39/11	Aprile 2021	Agosto	Beato	Formichi
B	EMISSIONE	Marzo 2020	Agosto	Beato	Formichi
REV.	DESCRIZIONE	DATA	REDATTO	VERIFICATO	APPROVATO