STRALCIO PLANIMETRICO
Scala 1:100

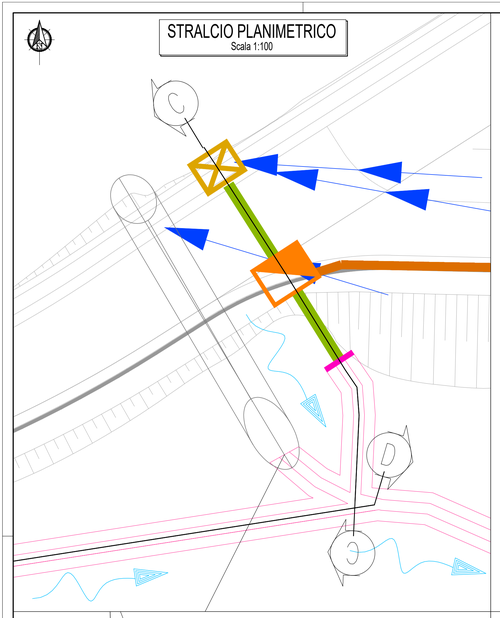

RACCOLTA E RECAPITO ASSE EST
Scala 1:50

SEZIONE C-C

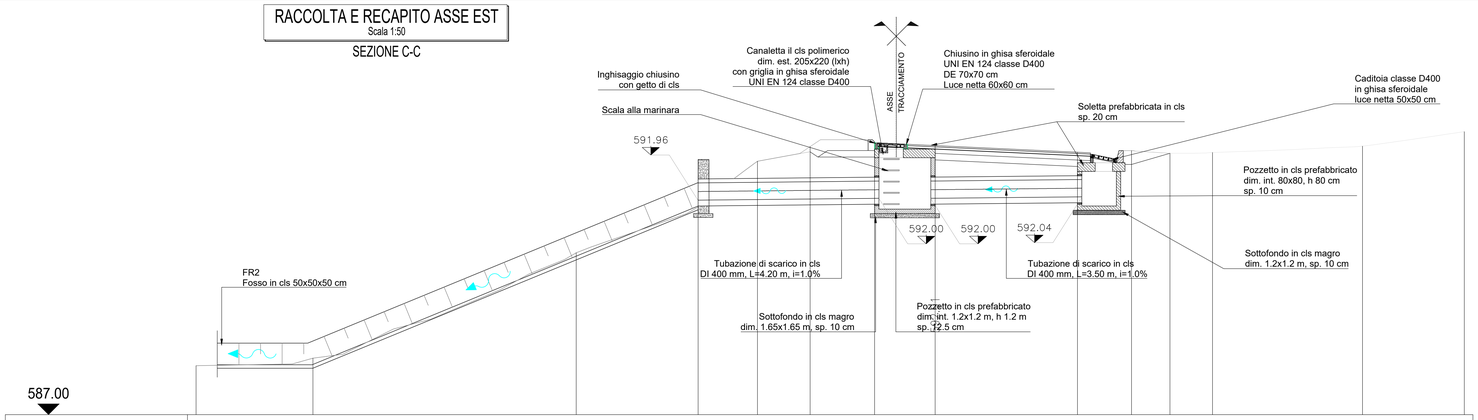

587.00

DISTANZE PROGRESSIVE	0.00	2.70	8.79	11.61	12.98	14.19	15.68	17.08	20.38	21.62	22.51	23.50	26.97	29.32								
DISTANZE PARZIALI	2.70	6.09	2.82	1.37	1.22	1.49	1.40	3.29	1.25	0.89	0.98	3.47	2.35									
QUOTE TERRENO	588.13	588.31	590.74	591.80	592.86	593.08	592.94		592.72	592.78	593.04	593.06	593.21	593.54								
QUOTE PROGETTO		588.15	590.66	591.82	591.97	591.98	592.00	592.00	592.03	593.10	593.04											

KEY PLAN - V10

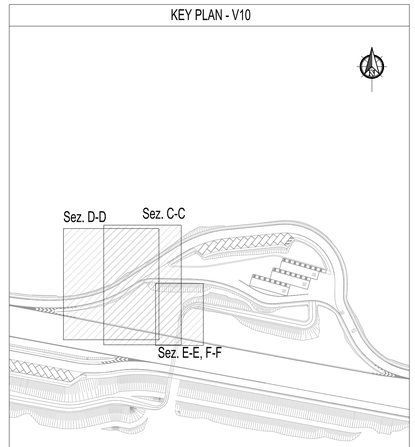

STRALCIO PLANIMETRICO
Scala 1:200

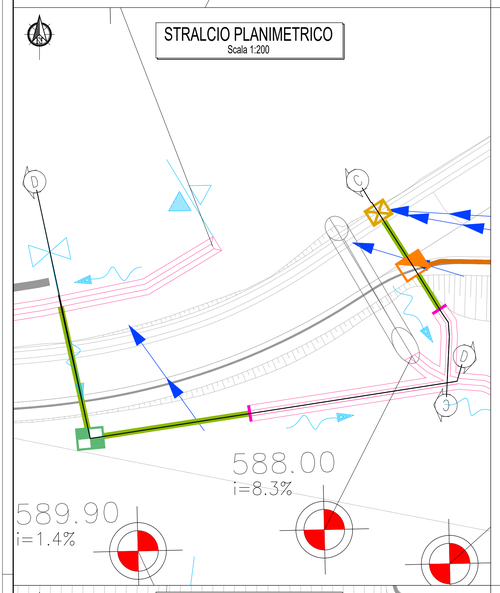

RECAPITO DEL FOSSO DI GUARDIA DELLA RAMPA B
Scala 1:100

SEZIONE D-D

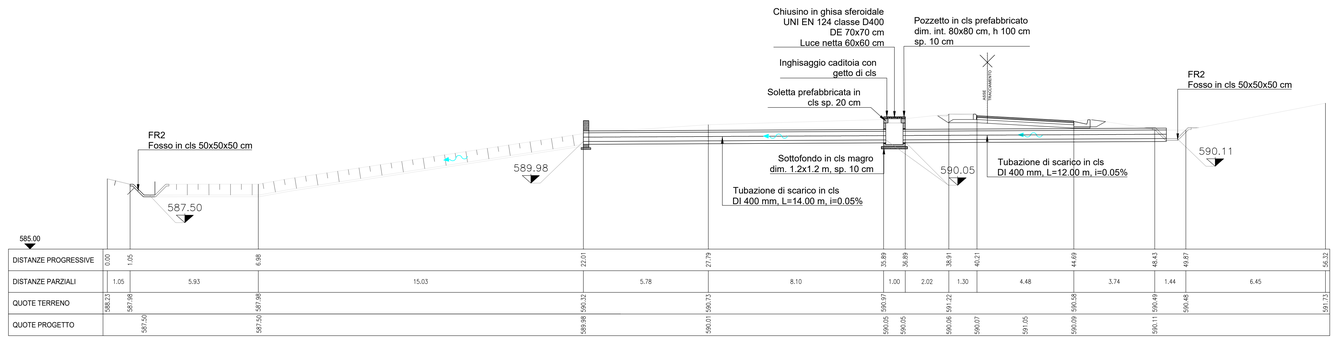

585.00

DISTANZE PROGRESSIVE	0.00	1.05	6.98	22.01	27.79	35.89	36.89	38.91	40.21	44.69	48.43	49.87	56.32									
DISTANZE PARZIALI	1.05	5.93	15.03	5.78	8.10	1.00	2.02	1.30	4.48	3.74	1.44	6.45										
QUOTE TERRENO	588.23	587.98	590.32	590.73	590.97	590.05	590.06	591.22	590.58	590.49	590.48	591.23										
QUOTE PROGETTO		587.50	587.50	588.98	590.01	590.05	590.05	590.07	591.05	590.09	590.11											

STRALCIO PLANIMETRICO
Scala 1:100

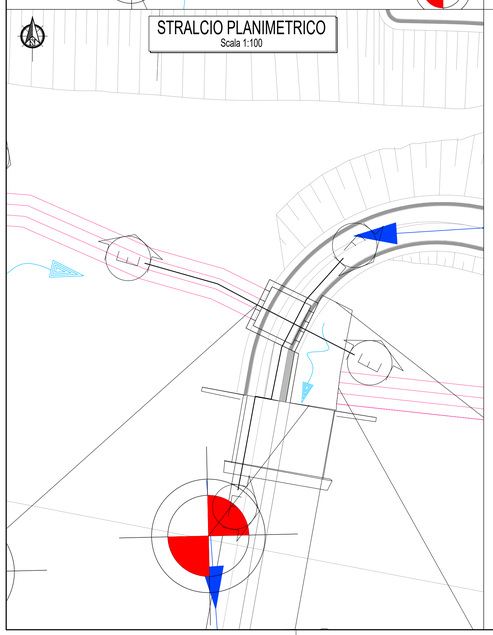

ATTRAVERSAMENTO PERCORSO PEDONALE
Scala 1:50

SEZIONE E-E

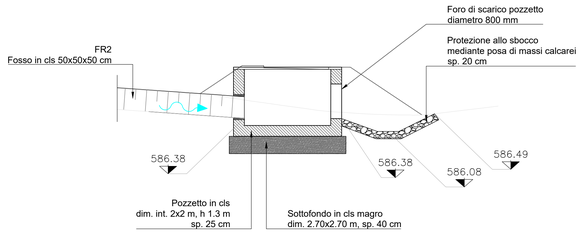

ATTRAVERSAMENTO PERCORSO PEDONALE
Scala 1:50

SEZIONE F-F

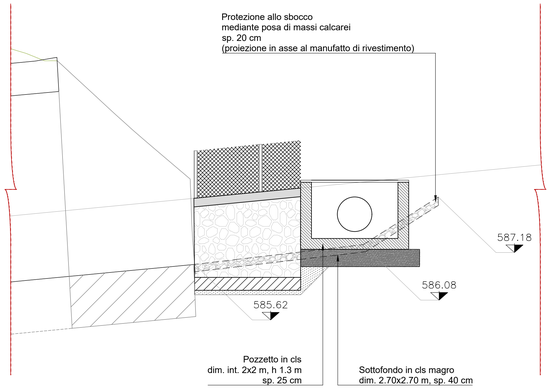

N.B. SPECIFICHE TECNICHE INDICAZIONI DI POSA, CONTROLLO E COLLAUDO DEGLI ELEMENTI IDRAULICI, SONO RIPORTATE NELLA TAV. V10ID00IDRDC04A OPERE DI DRENAGGIO DEL CORPO STRADALE - OPERE TIPO E PARTICOLARI (TAV. 4/4)

anas
GRUPPO FS ITALIANE
Direzione Progettazione e Realizzazione Lavori

S.S. 131 di "Carlo Felice"
Adeguamento e messa in sicurezza della S.S.131
Risoluzione dei nodi critici - 2° stralcio
dal km 108+300 al km 158+000

PROGETTO ESECUTIVO | CA284

R.T.I. di PROGETTAZIONE:

Mandataria
PRO ITER Progetti Infrastrutture Territorio s.r.l.
Via G.B. Sammartini n°5 20125 - Milano Tel. 02 67879/11 email: mail@proiter.it

Mandante
Via Artemide n°3 92100 Agrigento Tel. 0922 421001 email: deltaingegneria@pec.it

PROGETTISTI:
Ing. Riccardo Formichi – Pro Iter srl (Integratore prestazioni specialistiche)
Ordine Ing. di Milano n. 18045
Ing. Riccardo Formichi:
Ordine Ing. di Milano n. 18045

IL GEOLOGO
Dott. Geol. Massimo Mezzanzanica – Pro Iter srl
Albo Geol. Lombardia n. A762

COORDINATORE PER LA SICUREZZA IN FASE DI PROGETTAZIONE
Ing. Diego Cecchereli
Ordine Ing. di Milano n. 15813

VISTO: IL RESP. DEL PROCEDIMENTO
Dott. Ing. Salvatore FRAGA

DOTT.ING. FORMICHI RICCARDO Sez.A Settori: a) civile e ambientale b) industriale c) dell'informazione N° A 18045 MILANO

PROTOCOLLO | DATA

IDROLOGIA E IDRAULICA
Area arch. "S.Barbara" al km 144+500
Opere di drenaggio del corpo stradale - Opere tipo e particolari (TAV. 2/4)

CODICE PROGETTO				NOME FILE	REVISIONE	SCALA:
PROGETTO	LIV. PROG.	N. PROG.		V10ID00IDRDC02B .pdf		
LOPLSQ	E	1901	CODICE ELAB.	V10 I D00 I DR DC02	B	Varie

REV.	DESCRIZIONE	DATA	REDATTO	VERIFICATO	APPROVATO
D					
C					
B	REVISIONE PER ISTRUTTORIA, VERIFICA E CONTROLLI D.LGS35/11	Aprile 2021	Galletti	Besio	Formichi
A	EMISSIONE	Marzo 2020	Petrotta	Besio	Formichi