
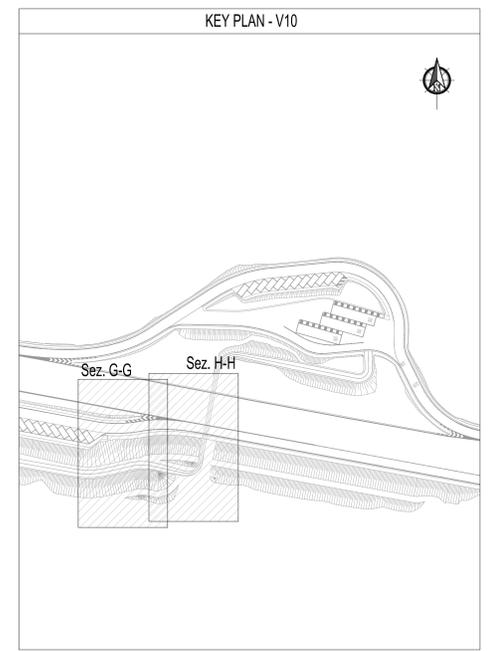



RECAPITO DEL FOSSO DI GUARDIA INTERCLUSO TRA LA SS131 E LA RAMPA A

Scala 1:100

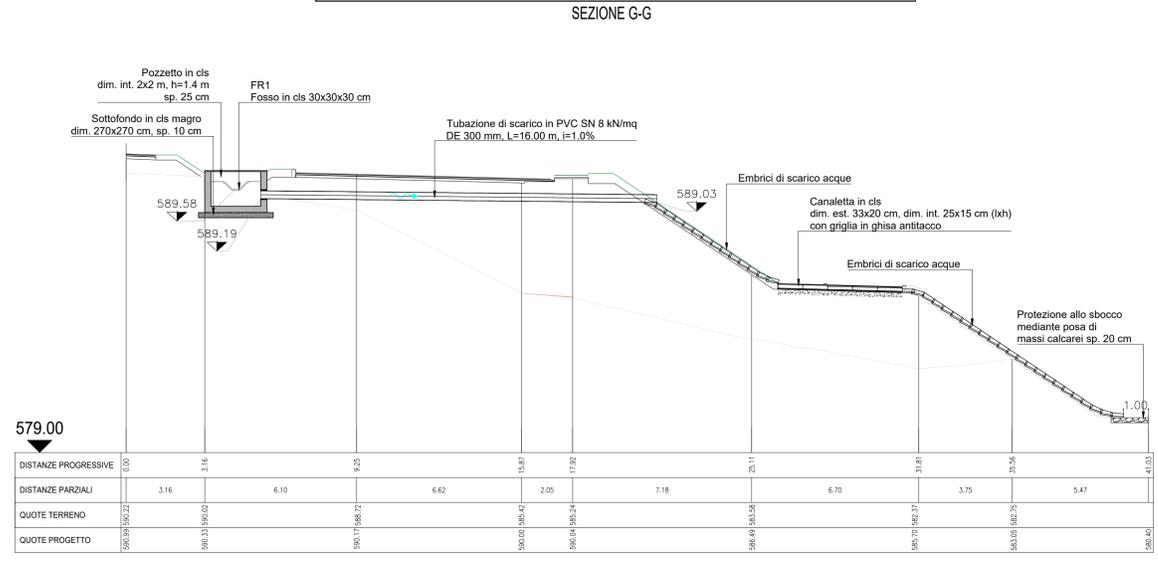


RECAPITO ASSE OVEST

Scala 1:100

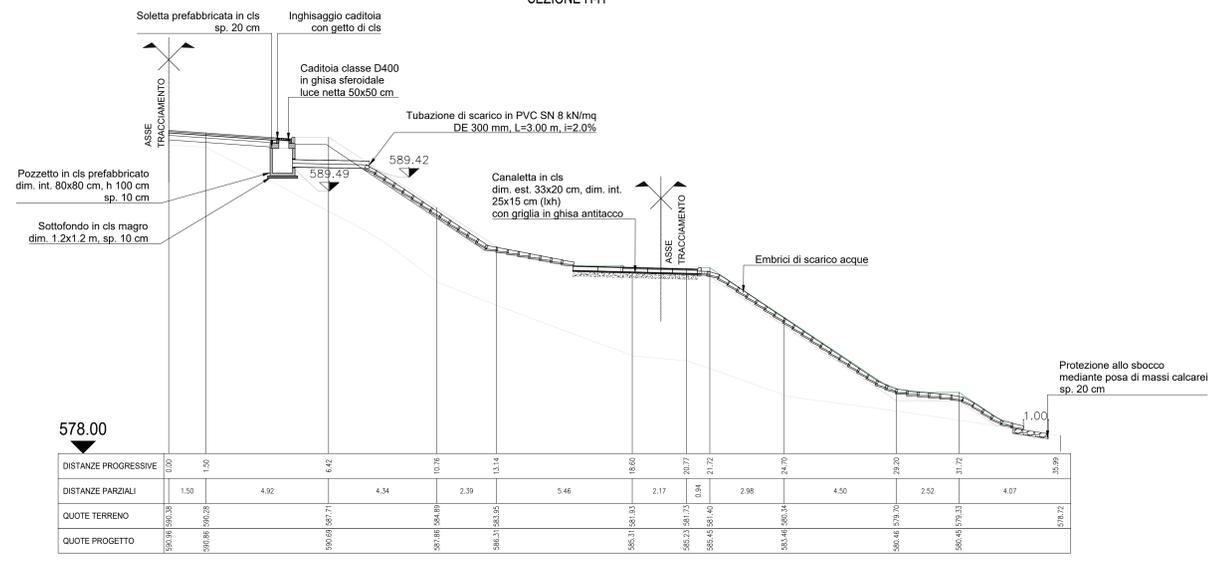


PARTICOLARE FOSSI INERBITI

Scala 1:20

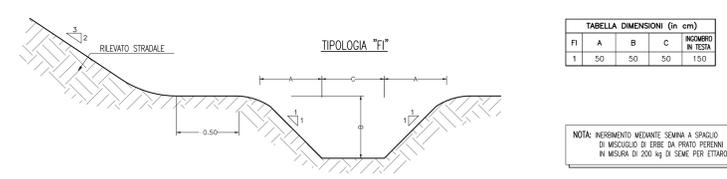


PARTICOLARE FOSSI IN CLS

Scala 1:20

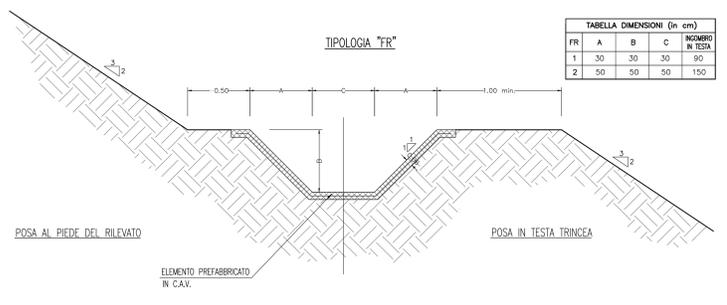


CANALETTA AD EMBRICI

Scala 1:50

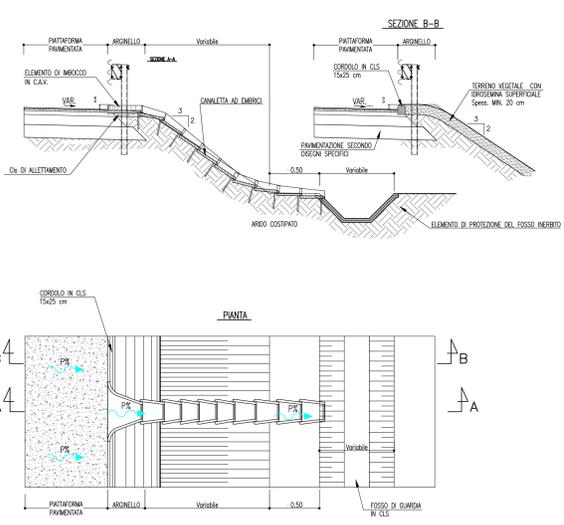

DETTAGLIO SCARICO AD EMBRICI

Scala 1:10

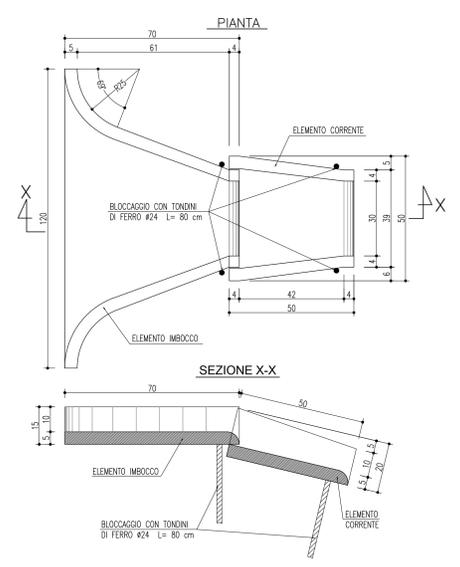

N.B. SPECIFICHE TECNICHE INDICAZIONI DI POSA, CONTROLLO E COLLAUDO DEGLI ELEMENTI IDRAULICI, SONO RIPORTATE NELLA TAV. V10I000IDRDC04A OPERE DI DRENAGGIO DEL CORPO STRADALE - OPERE TIPO E PARTICOLARI (TAV. 4/4)

Gruppo FS Italiane
Direzione Progettazione e Realizzazione Lavori

S.S. 131 di "Carlo Felice"
Adeguamento e messa in sicurezza della S.S.131
Risoluzione dei nodi critici - 2° stralcio
dal km 108+300 al km 158+000

PROGETTO ESECUTIVO

CA284

R.T.I. di PROGETTAZIONE: **Mandataria**

Via C.B. Sammartini n°5
20123 - Milano
Tel. 02 6979111
email: ma@proter.it

Mandante

Via Ardenne n°13
20100 Agrate
Tel. 0322 421007
email: deltaggiorn@pec.it

PROGETTISTI:
Ing. Riccardo Fornicelli - Pro Ter srl (integratore prestazioni specialista)
Ordine Ing. di Milano n. 18045

IL GEOLOGO:
Dott. Gian Massimo Mazzonetto - Pro Ter srl
Albo Geol. Lombardia n. A762

COORDINATORE PER LA SICUREZZA IN FASE DI PROGETTAZIONE:
Ing. Diego Ciccarelli
Ordine Ing. di Milano n. 15813

VISTO IL RESP. DEL PROCEDIMENTO:
Dott. Ing. Salvatore Pirozzi

IDROLOGIA E IDRAULICA
Area arch. "S.Barbara" al km 144+500
Opere di drenaggio del corpo stradale - Opere tipo e particolari (TAV. 3/4)

CODICE PROGETTO	NOME FILE	REVISIONE	SCALA:
PROGETTO	V10I000IDRDC03B.pdf		
L01PLSQ E 1901		B	Varie

REVISIONE	DATA	REDDATTO	VERIFICATO	APPROVATO	
C					
B	REVISIONE PER ISTRUTTORIA VERIFICA E CONTROLLI DLGS30111	Aprile 2021	Gallesi	Bello	Fornicelli
A	EMMISSIONE	Marzo 2020	Pierato	Bello	Fornicelli
REV.	DESCRIZIONE	DATA	REDDATTO	VERIFICATO	APPROVATO