
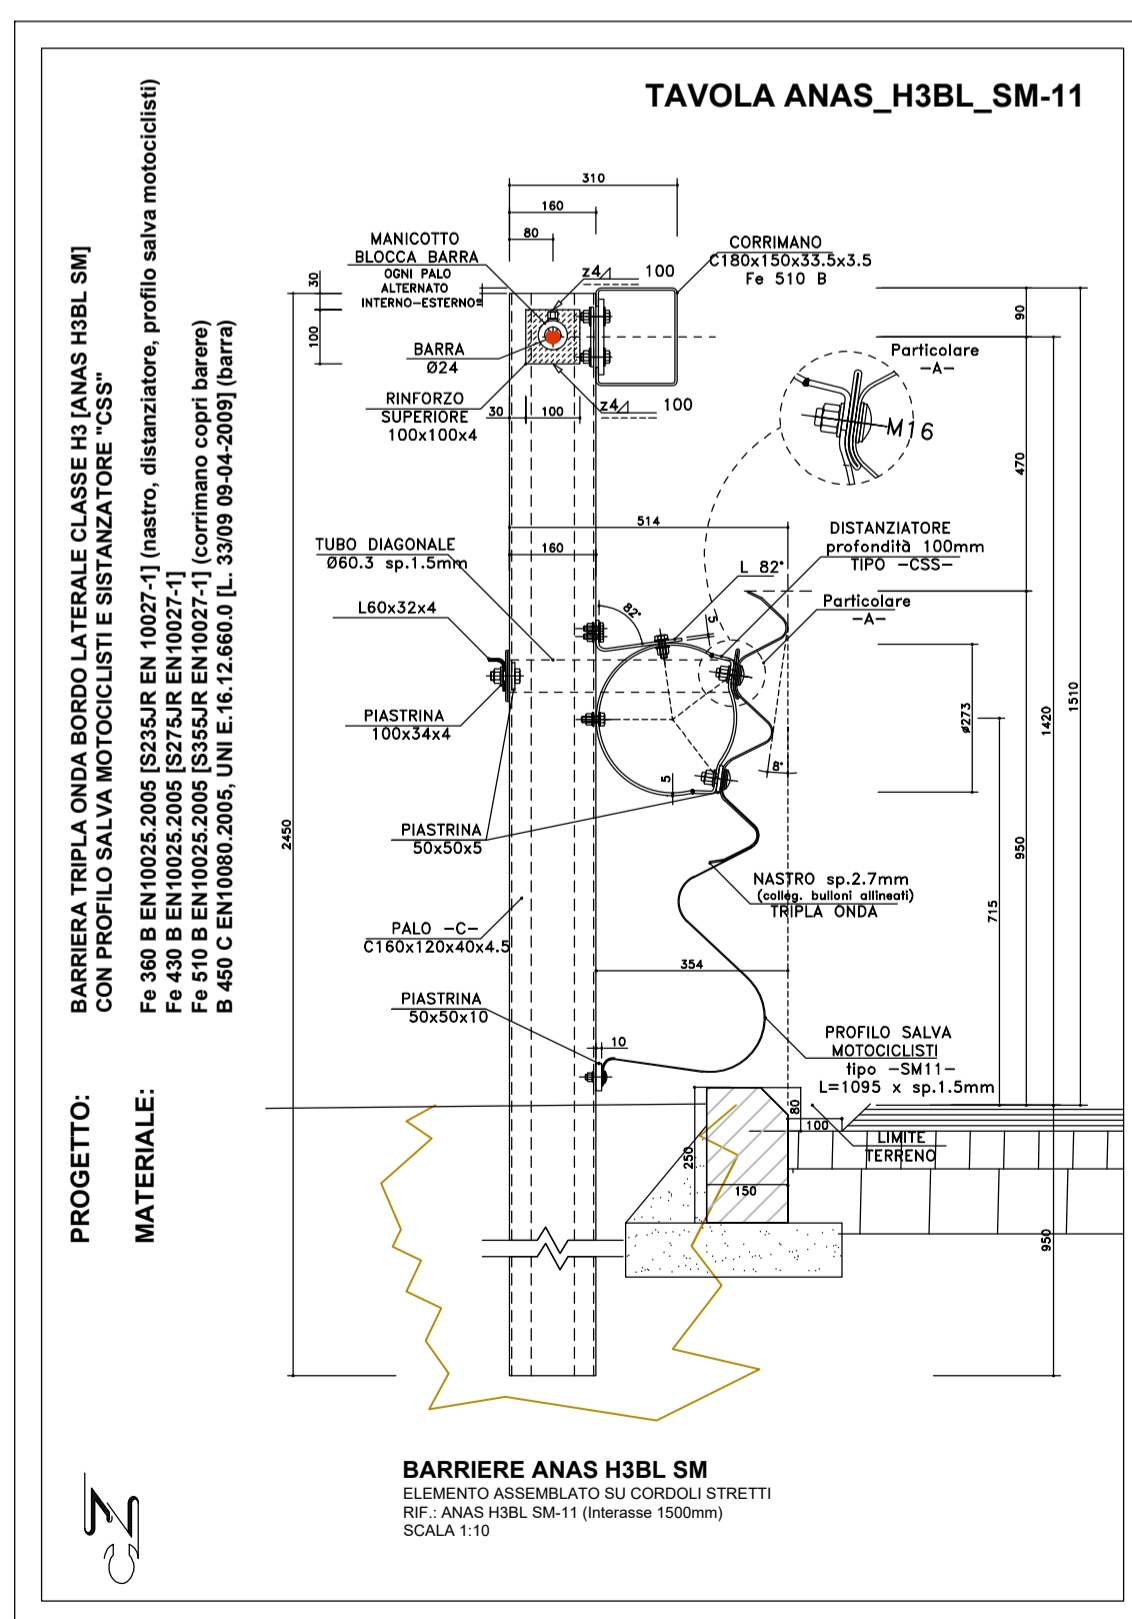
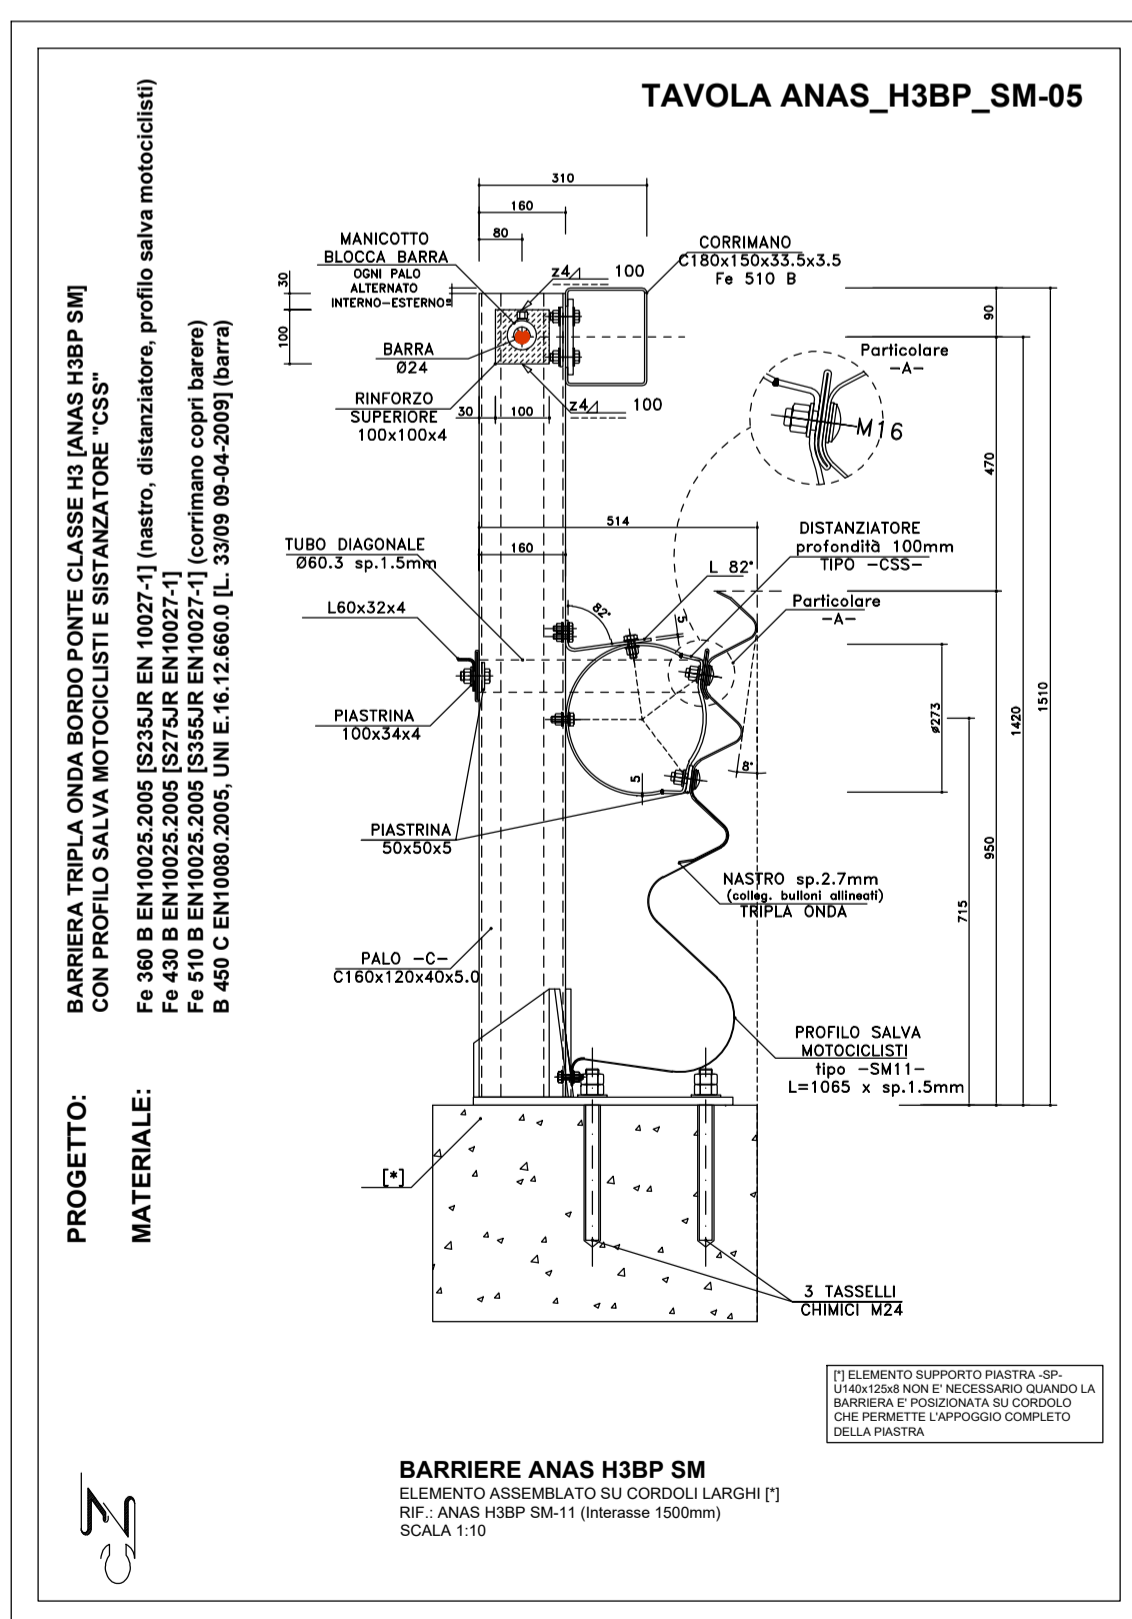


# CONNESSIONE BARRIERE ANAS: H3BP con H3BL

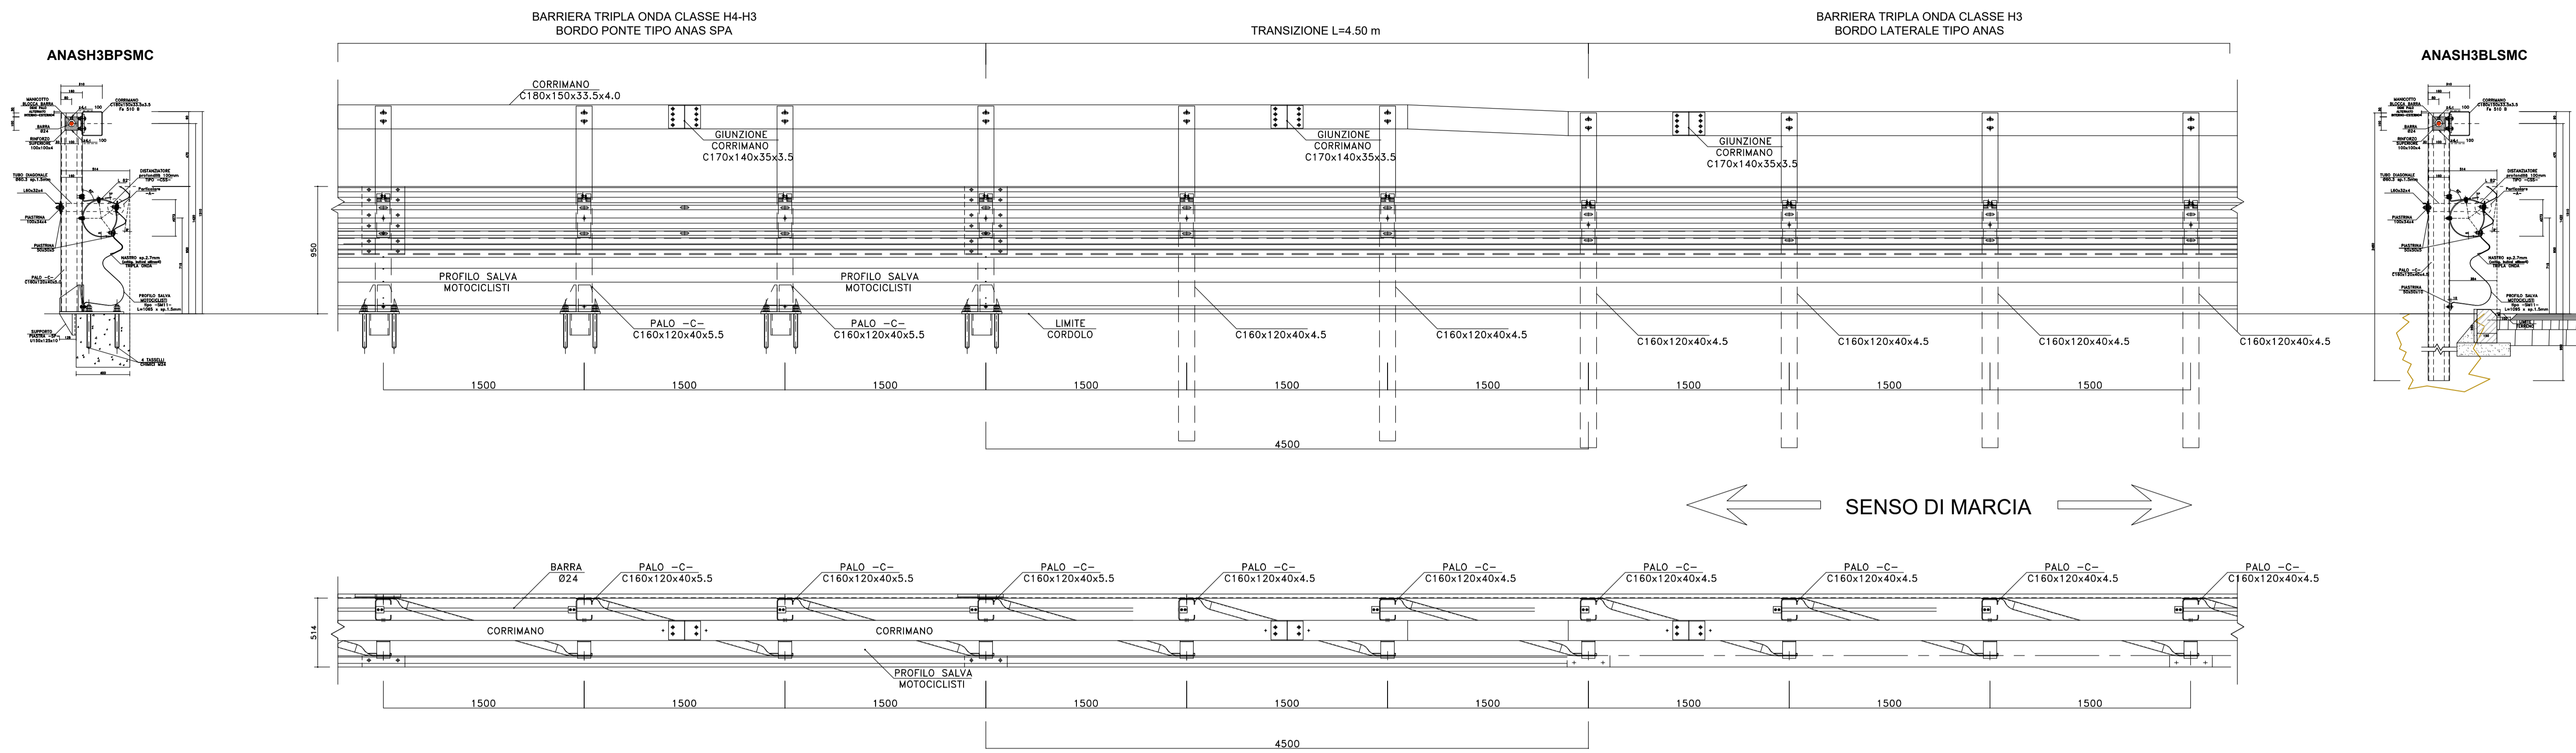

S.S. 131 di "Carlo Felice"  
Adeguamento e messa in sicurezza della S.S.131  
Risoluzione dei nodi critici - 2° stralcio  
dal km 108+300 al km 158+000

PROGETTO ESECUTIVO

CA284

|  |  |   |
|--|--|---|
| R.T.I. di PROGETTAZIONE:                               | Mandataria   | Mandante  |
|  | <b>PRO ITER</b><br>Via G.B. Sommartini n°3<br>20125 - Milano<br>Tel. 02 6787911<br>email: mail@proiter.it        | <b>delia</b><br>Via Artemide n°3<br>22100 Inverigo<br>Tel. 0222 421007<br>email: deliaingegneria@pec.it |
| PROGETTISTI:   | Ing. Riccardo Formichi - Pro Iter srl (Integratore prestazioni specialistiche)<br>Ordine Ing. di Milano n. 18045 |   |
| IL GEOLOGO   | Dott. Geol. Massimo Mezzanatica - Pro Iter srl<br>Albo Geol. Lombardia n. A762                                   |   |
| COORDINATORE PER LA SICUREZZA IN FASE DI PROGETTAZIONE | Ing. Diego Ceccherelli<br>Ordine Ing. di Milano n. 15813   |   |
| VISTO: IL RESP. DEL PROCEDIMENTO                       | Dott. Ing. Salvatore FRASCA  |   |
| PROTOCOLLO   | DATA   |   |

PROGETTO STRADALE  
PARTICOLARI COSTRUTTIVI BARRIERE DI SICUREZZA  
Transizione Barriere Anas H3 Bordo Ponte / H3 Bordo Laterale

|                 |                     |            |                                    |
|-----------------|---------------------|------------|------------------------------------|
| CODICE PROGETTO | NOME FILE           | REVISIONE  | SCALA:                             |
| LOPLS Q E 1901  | TOOPSO0TRADC05A.pdf | A          | VARIE                              |
| D               |                     |            |                                    |
| C               |                     |            |                                    |
| B               |                     |            |                                    |
| A               | EMISSIONE           | Marzo 2020 | Spitaleri    Caprioli    Formichi  |
| REV.            | DESCRIZIONE         | DATA       | REDATTO    VERIFICATO    APPROVATO |