





VISTA LATERALE
Scala 1:50

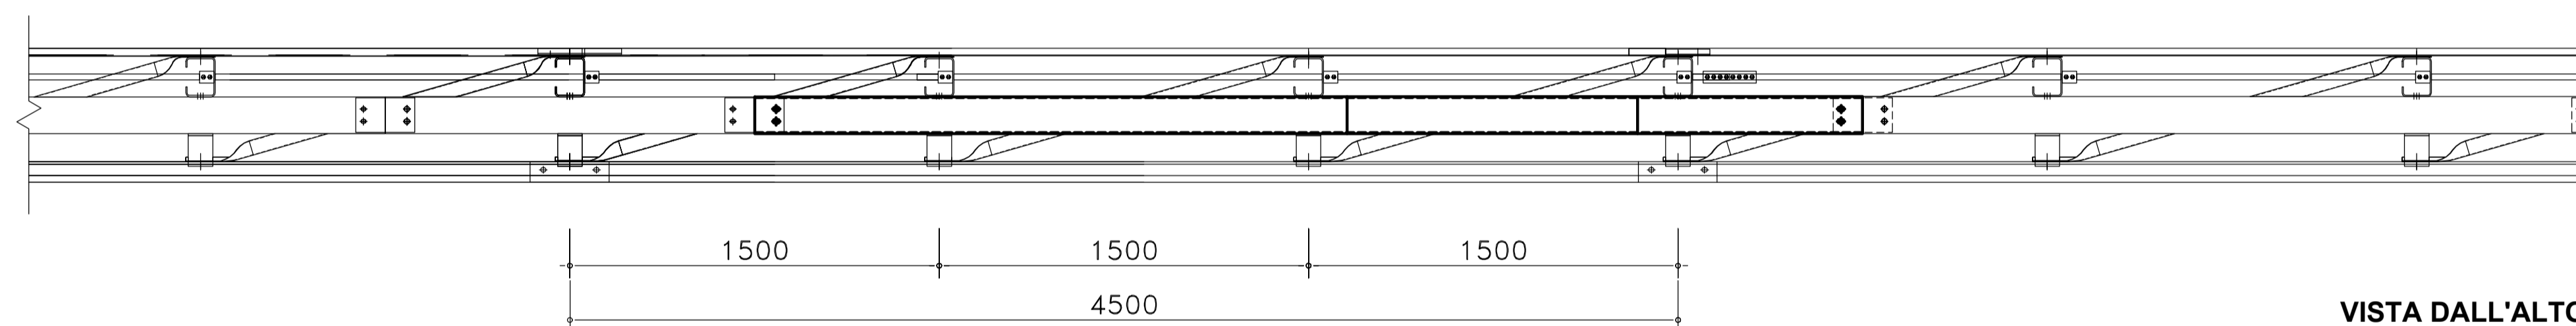

VISTA DALL'ALTO
Scala 1:50

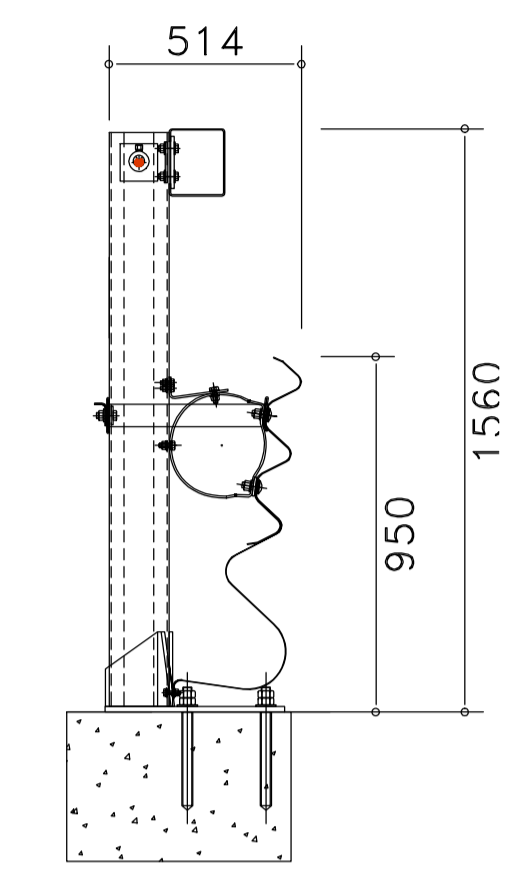

ANAS
H4BP SMC CL

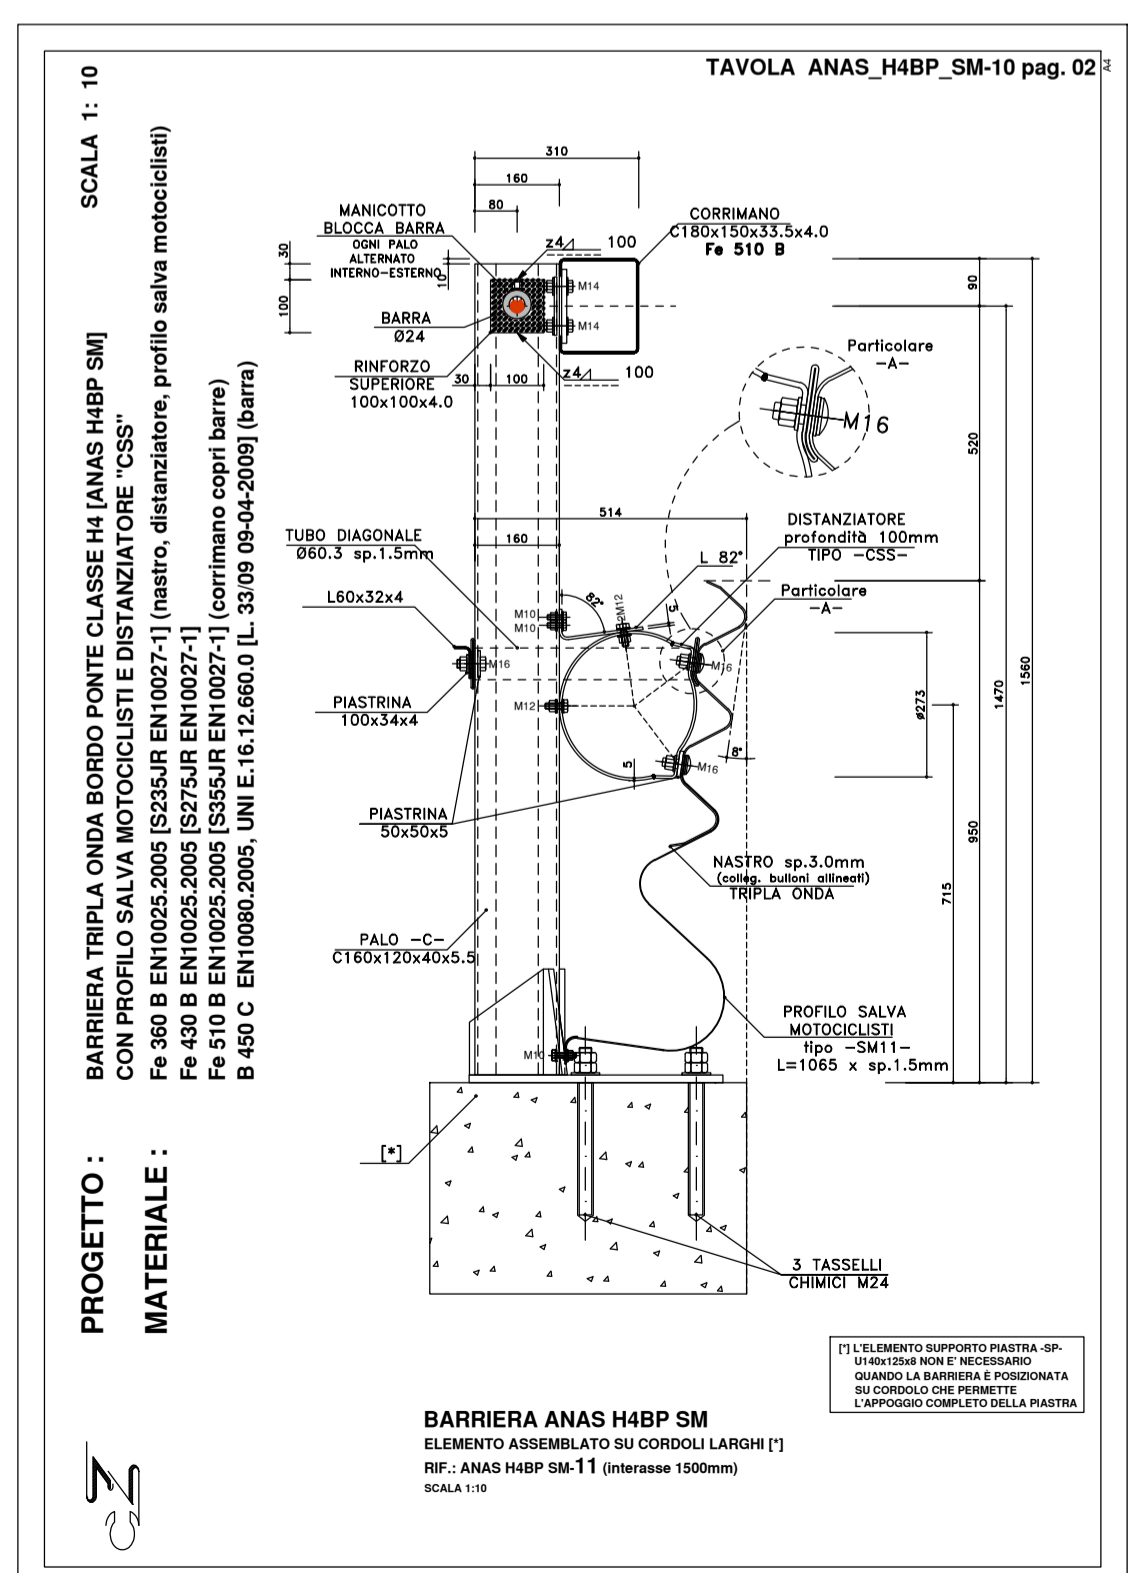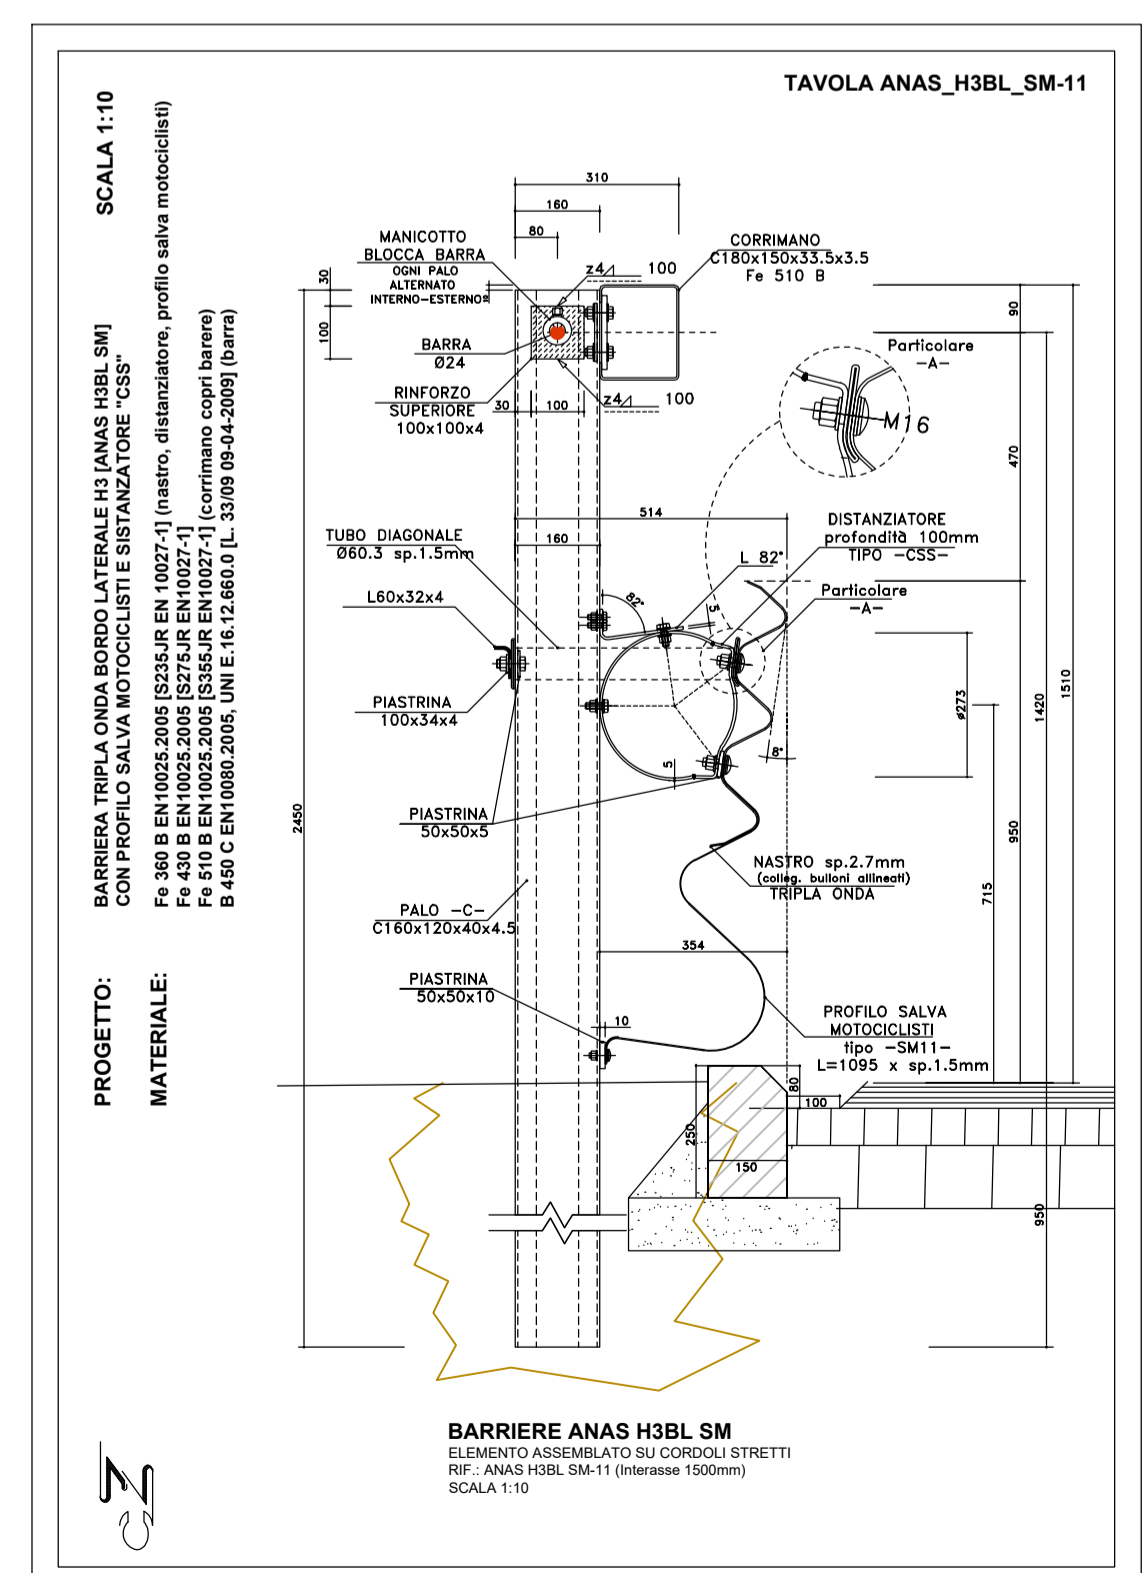

anas
GRUPPO FS ITALIANE

Direzione Progettazione e Realizzazione Lavori

S.S. 131 di "Carlo Felice"
Adeguamento e messa in sicurezza della S.S.131
Risoluzione dei nodi critici - 2° stralcio
dal km 108+300 al km 158+000

PROGETTO ESECUTIVO CA284

R.T.I. di PROGETTAZIONE: Mandataria **PRO ITER** (Via G.B. Sommarini n°5, 20125 - Milano, Tel. 02 6787911, email: mail@proiter.it) Mandante **DELTA** (Via Artemide n°3, 22100 Agrigento, Tel. 0922 421007, email: deltaingegneria@pec.it)

PROGETTISTI: Ing. Riccardo Formichi - Pro Iter srl (Integratore prestazioni specialistiche) Ordine Ing. di Milano n. 18045
Ing. Riccardo Formichi Ordine Ing. di Milano n. 18045
IL GEOLOGO: Dott. Geol. Massimo Mezzanica - Pro Iter srl Albo Geol. Lombardia n. A762
COORDINATORE PER LA SICUREZZA IN FASE DI PROGETTAZIONE: Ing. Diego Ceccherelli Ordine Ing. di Milano n. 15813
VISTO: IL RESP. DEL PROCEDIMENTO: Dott. Ing. Salvatore FRASCA

PROTOCOLLO DATA

PROGETTO STRADALE
PARTICOLARI COSTRUTTIVI BARRIERE DI SICUREZZA
Transizione tra barriere Anas H3 Bordo Laterale / H4 Bordo Ponte

CODICE PROGETTO	NOME FILE	REVISIONE	SCALA:
LOPLS Q E 1901	TO0PS00TRADC10A.pdf	A	VARIE
D			
C			
B			
A	EMISSIONE PER ISTRUTTORIA, VERIFICA E CONTROLLI D.LGS. 35/11	Agosto 2020	Spitateri Caprioli Formichi
REV.	DESCRIZIONE	DATA	REDATTO VERIFICATO APPROVATO