


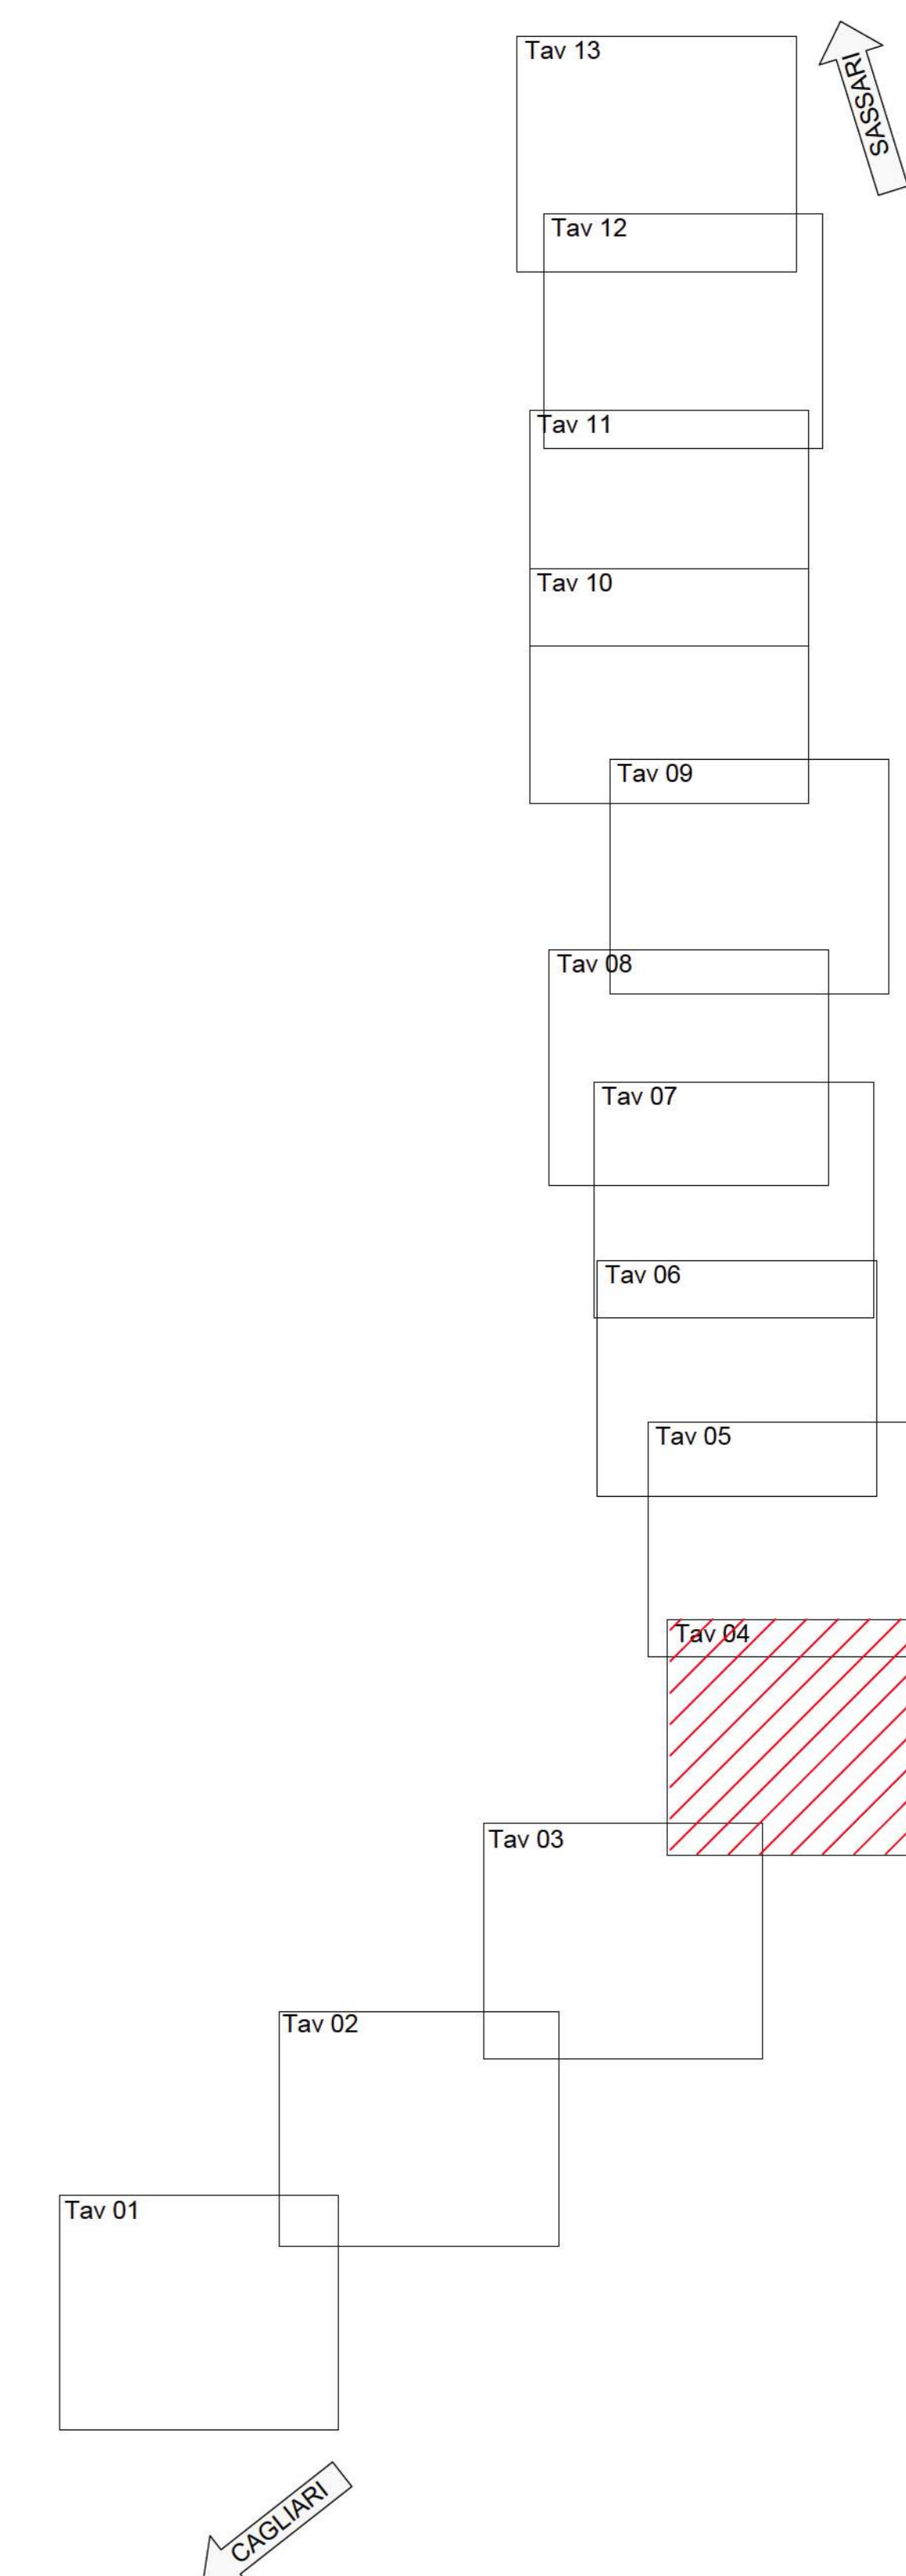

KEY-PLAN



sanas
GRUPPO FS ITALIANE Direzione Progettazione e Realizzazione Lavori

S.S.131 DI "CARLO FELICE"
Adegumento e messa in sicurezza della S.S.131
Risoluzione dei nodi critici 2°stralcio
dal km 108+300 al km 158+000

PROGETTO ESECUTIVO CA284

R.T.I. di PROGETTAZIONE: Mandataria **PRO ITER** Mandante **PRO ITER**

PROGETTISTI:
Ing. Riccardo Formici - Pro Iter srl (Integratore prestazioni specialistiche)
Ordine Ing. di Milano n. 18045
Ing. Nicola D'Allesandaro - Della Ingegneria srl
Ordine Ing. di Bergamo n. 4993
IL GEOLOGO:
Dott. Geol. Massimo Mezzanocchia - Pro Iter srl
Atto Geol. Lombardia n. 4782
COORDINATORE PER LA SICUREZZA IN FASE DI PROGETTAZIONE:
Ing. Diego Ceccherelli
Ordine Ing. di Milano n. 15813
VISTO IL RESP. DEL PROCEDIMENTO:
Dott. Ing. Salvatore Frasca



PROTOCOLLO DATA

PROGETTO STRADALE
Planimetria generale degli interventi e risoluzione accessi
tav 4/13 dal km 123 al km 127

CODICE PROGETTO	PROGETTO	LV. PROG.	N. PROG.	PROG.	NOME FILE	REVISIONE	SCALA
LOPLSQ	E	1901			TOOPSOTRAPP04	B	1500
D							
C							
B	REVISIONE PER ISTRUTTORIA, VERIFICA E CONTROLLI D.LGS. 35/11			Agosto 2020	Ing. D. DALESANDARO	Ing. M. CARLINO	Ing. N. D'ALESSANDRO
A	Emulsione			Marzo 2020	Ing. D. DALESANDARO	Ing. M. CARLINO	Ing. N. D'ALESSANDRO
REV.	DESCRIZIONE			DATA	REDATTO	VERIFICATO	APPROVATO