


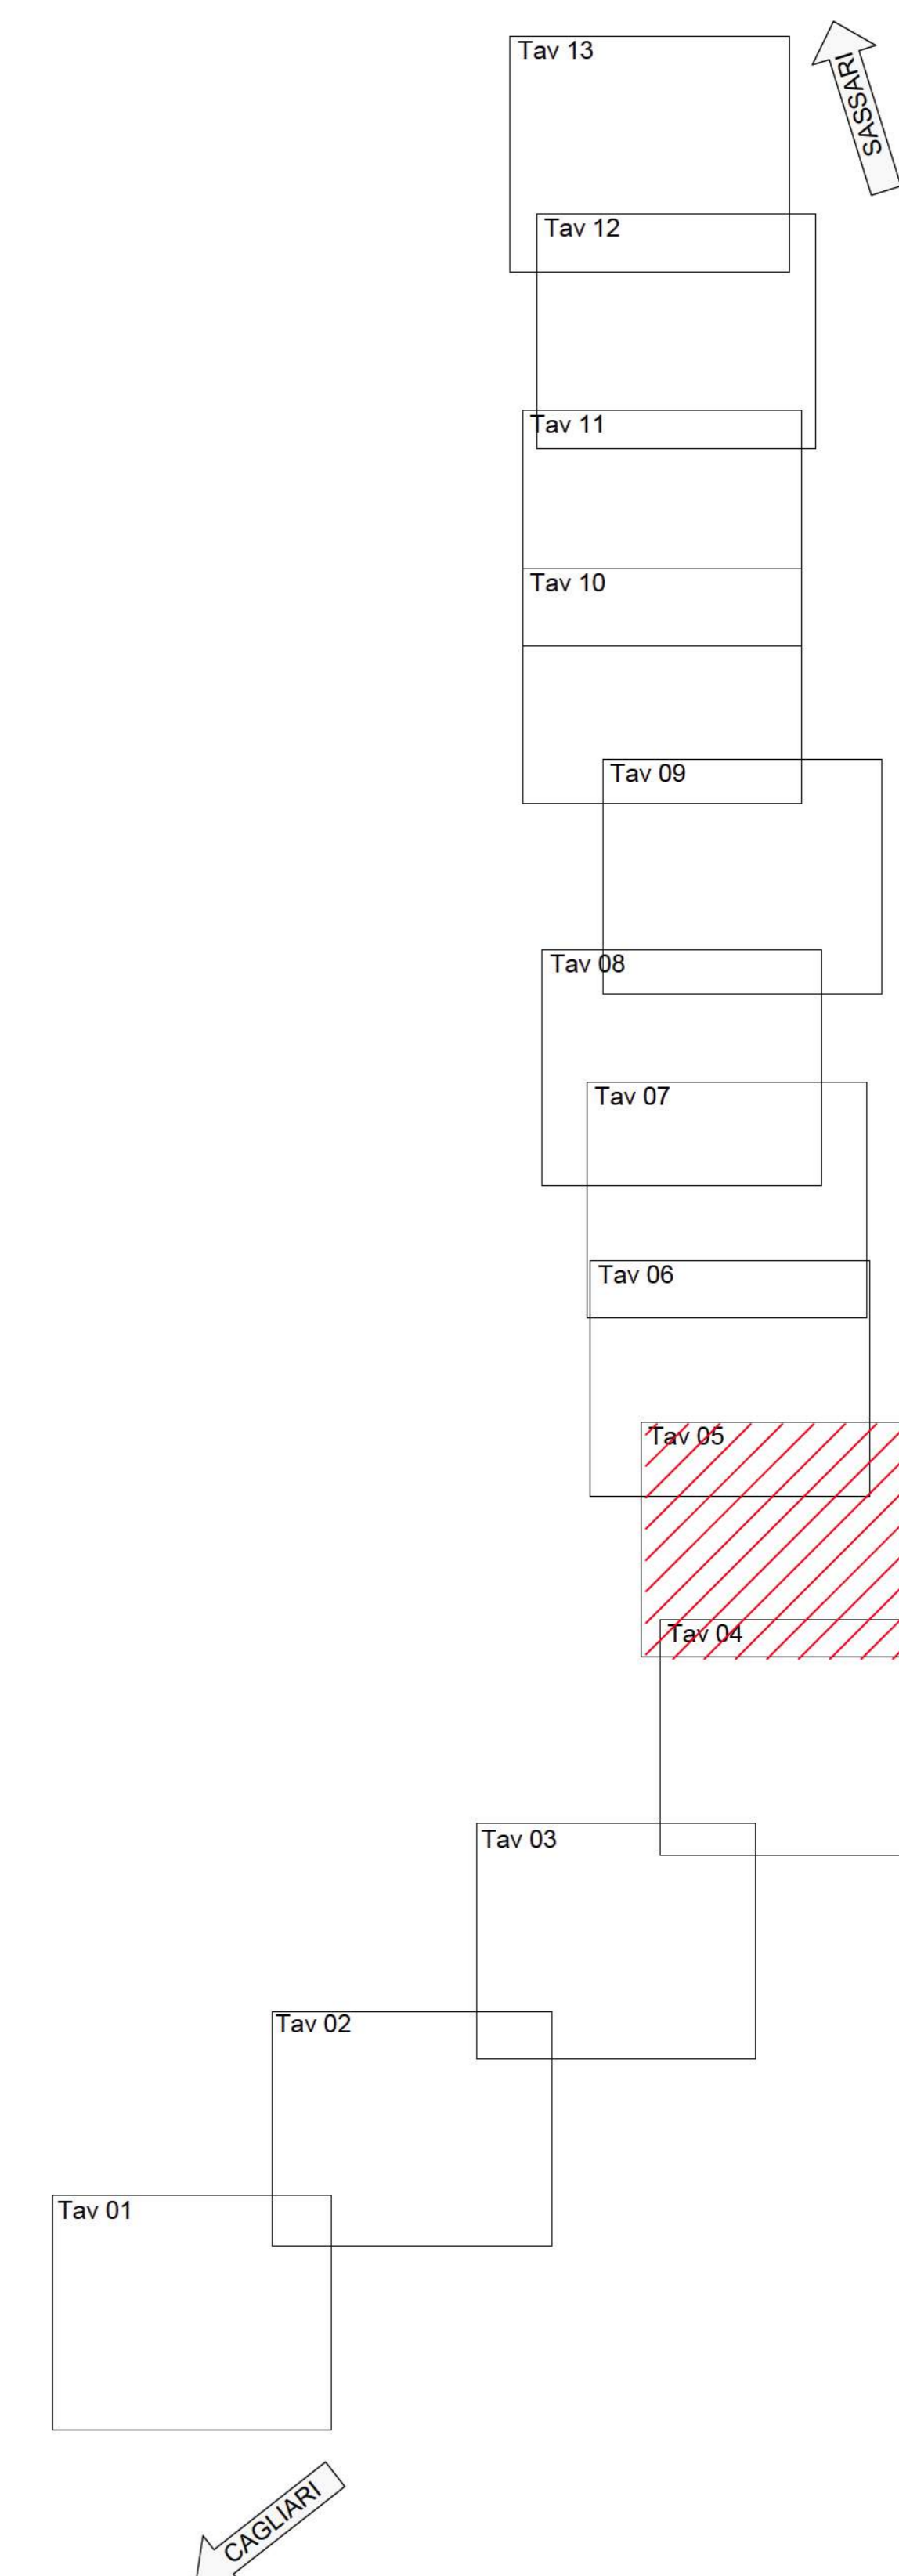

KEY-PLAN



**anas**  
GRUPPO FS ITALIANE Direzione Progettazione e Realizzazione Lavori

S.S.131 DI "CARLO FELICE"  
Adeguamento e messa in sicurezza della S.S.131  
Risoluzione dei nodi critici 2° stralcio  
dal km 108+300 al km 158+000

PROGETTO ESECUTIVO CA284

R.T.I. di PROGETTAZIONE: Mandataria **PROITER** Mandante **ANAS**

PROGETTISTI:  
Ing. Riccardo Formici - Pro Iter srl (Integratore prestazioni specialistiche)  
Ordine Ing. di Milano n. 18045  
Ing. Nicola D'Allesandro - Dotta Ingegneria srl  
Ordine Ing. di Bergamo n. 4993  
IL GEOLOGO:  
Dott. Geol. Massimo Mazzonetto - Pro Iter srl  
Atto Geol. Lombardo n. 4782  
COORDINATORE PER LA SICUREZZA IN FASE DI PROGETTAZIONE:  
Ing. Diego Ceccherelli  
Ordine Ing. di Milano n. 15813  
VISTO IL RESP. DEL PROCEDIMENTO:  
Dott. Ing. Salvatore Frasca

PROTOCOLLO DATA

PROGETTO STRADALE  
Planimetria generale degli interventi e risoluzione accessi  
tav 5/13 dal km 127 al km 130

CODICE PROGETTO		NOME FILE		REVISIONE	SCALA
PROGETTO	LV. PROG. N. PROG.	TO0PS00TRAPPOS		B	1:5000
D	LOPLSQ E 1901	CODICE ELAB.	TO0PS00TRAPPOS		
C					
B	REVISIONE PER ISTRUTTORIA, VERIFICA E CONTROLLI D.LGS. 35/11	Agosto 2020	Ing. D. D'ALLESANDRO	Ing. M. CARLINO	Ing. N. D'ALLESANDRO
A	Emissione	Marzo 2020	Ing. D. D'ALLESANDRO	Ing. M. CARLINO	Ing. N. D'ALLESANDRO
REV.	DESCRIZIONE	DATA	REDATTO	VERIFICATO	APPROVATO