


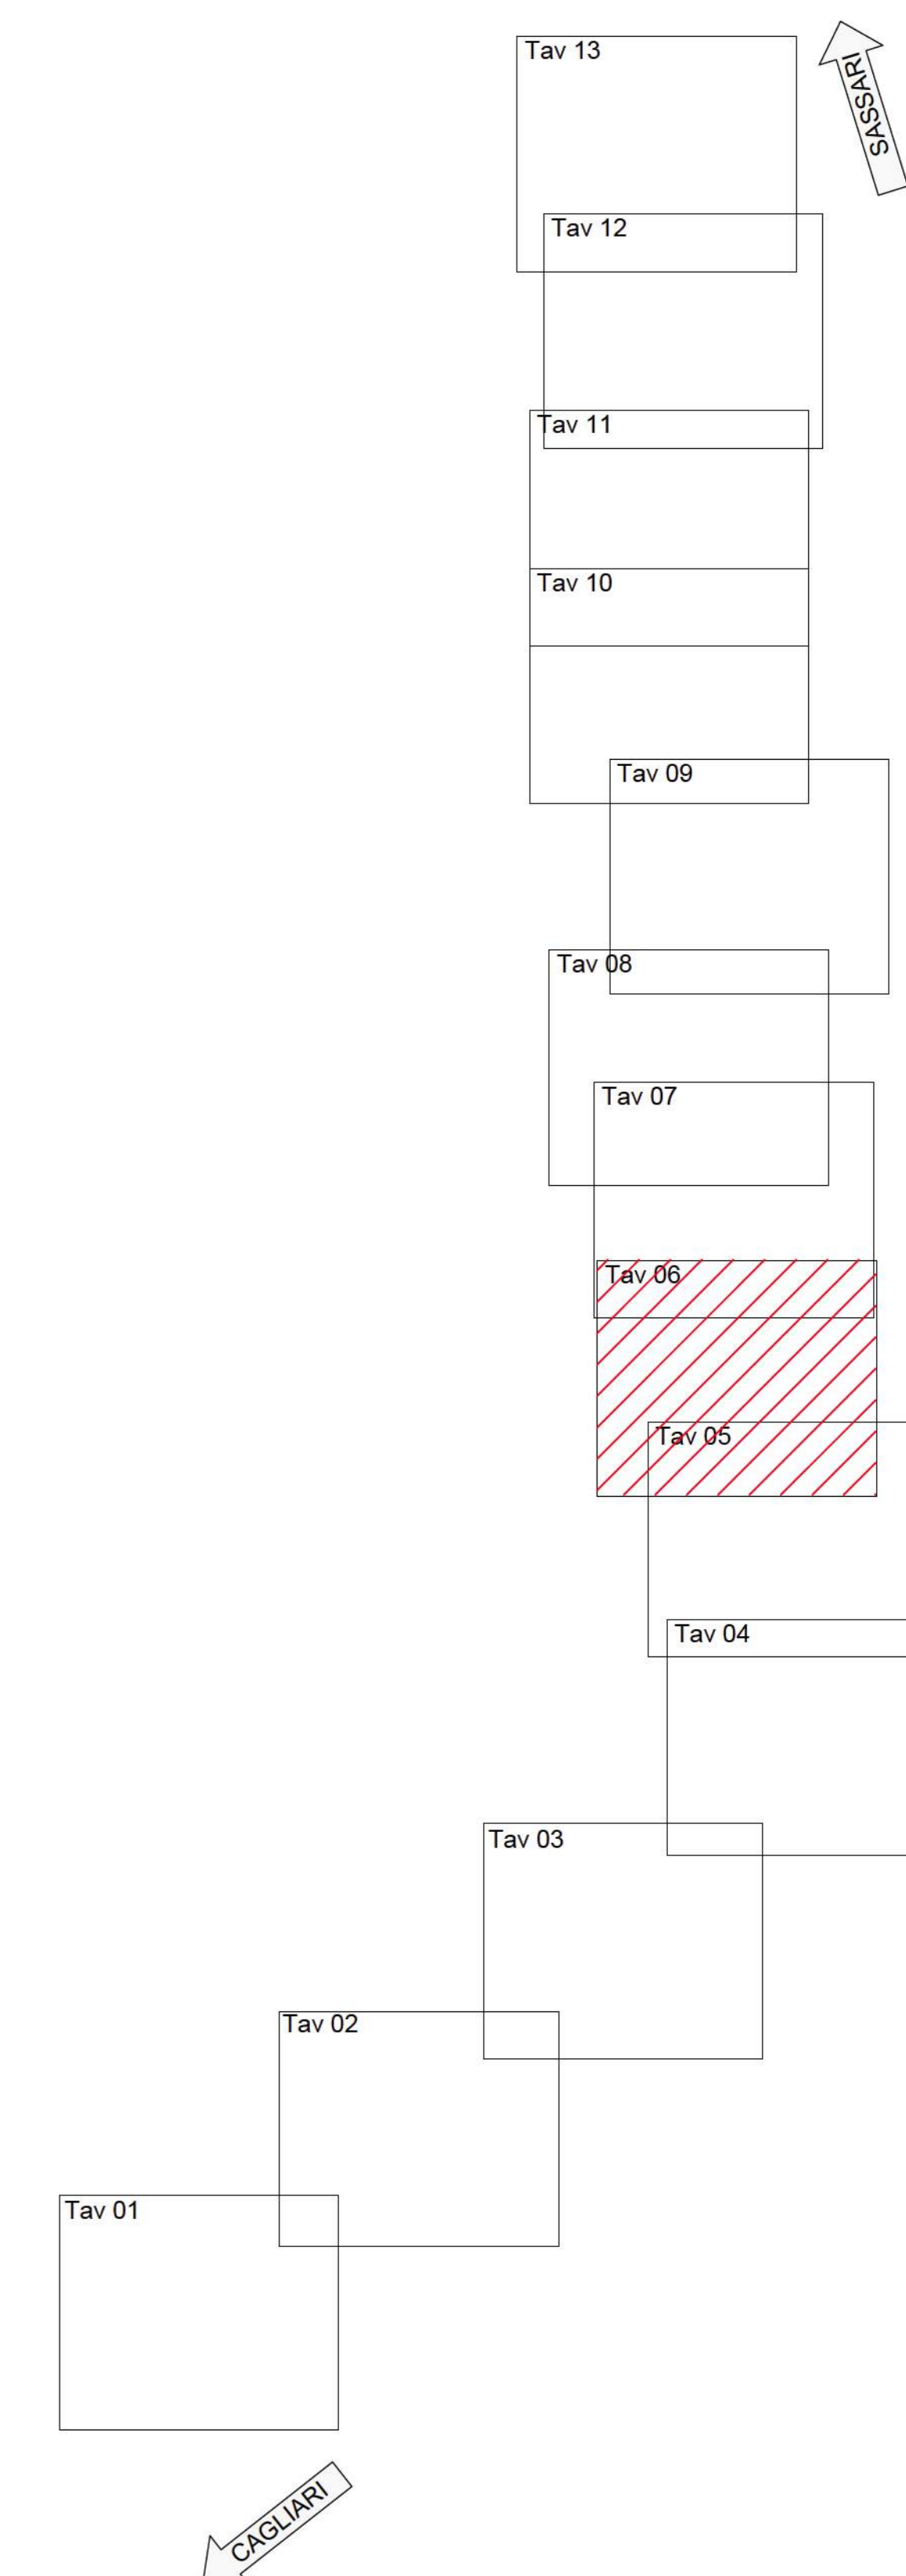

KEY-PLAN



S.S.131 DI "CARLO FELICE"  
Adeguamento e messa in sicurezza della S.S.131  
Risoluzione dei nodi critici 2° stralcio  
dal km 108+300 al km 158+000

PROGETTO ESECUTIVO CA284

R.T.I. di PROGETTAZIONE: Mandataria **PRO ITER** (Via C.B. Casimiroli n°5, 20125 - Milano, Tel. 02 6202311, email: mol@proiter.it) Mandante **Idas** (Via Arsenale n°7, 20100 Agrigento, Tel. 0923 421007, email: dell@agnorid@pec.it)

PROGETTISTI:  
Ing. Riccardo Formici - Pro Iter srl (Integratore prestazioni specialistiche)  
Ordine Ing. di Milano n. 18045  
Ing. Nicola D'Allesandero - Della Ingegneria srl  
Ordine Ing. di Bergamo n. 4955  
IL GEOLOGO:  
Dott. Geol. Massimo Mezzanotte - Pro Iter srl  
Atto Geol. Lombardo n. 4782  
COORDINATORE PER LA SICUREZZA IN FASE DI PROGETTAZIONE:  
Ing. Diego Ceccherelli  
Ordine Ing. di Milano n. 15813



VISTO IL RESP. DEL PROCEDIMENTO  
Dott. Ing. Salvatore Frasca

PROTOCOLLO DATA

**PROGETTO STRADALE**  
Planimetria generale degli interventi e risoluzione accessi  
tav 6/13 dal km 130 al km 133

CODICE PROGETTO		NOME FILE		REVISIONE	SCALA
PROGETTO	LV. PROG. N. PROG.	TOOPSOOTRAPP06B			
	ELAB.	ELAB.		B	1:5000
D					
C					
B	REVISIONE PER ISTRUTTORIA, VERIFICA E CONTROLLI D.LGS. 35/21	Agosto 2020	Ing. D. D'ALESSANDRO	Ing. M. CARLINO	Ing. N. D'ALESSANDRO
A	Emissione	Marzo 2020	Ing. D. D'ALESSANDRO	Ing. M. CARLINO	Ing. N. D'ALESSANDRO
REV.	DESCRIZIONE	DATA	REDATTO	VERIFICATO	APPROVATO