


KEY-PLAN

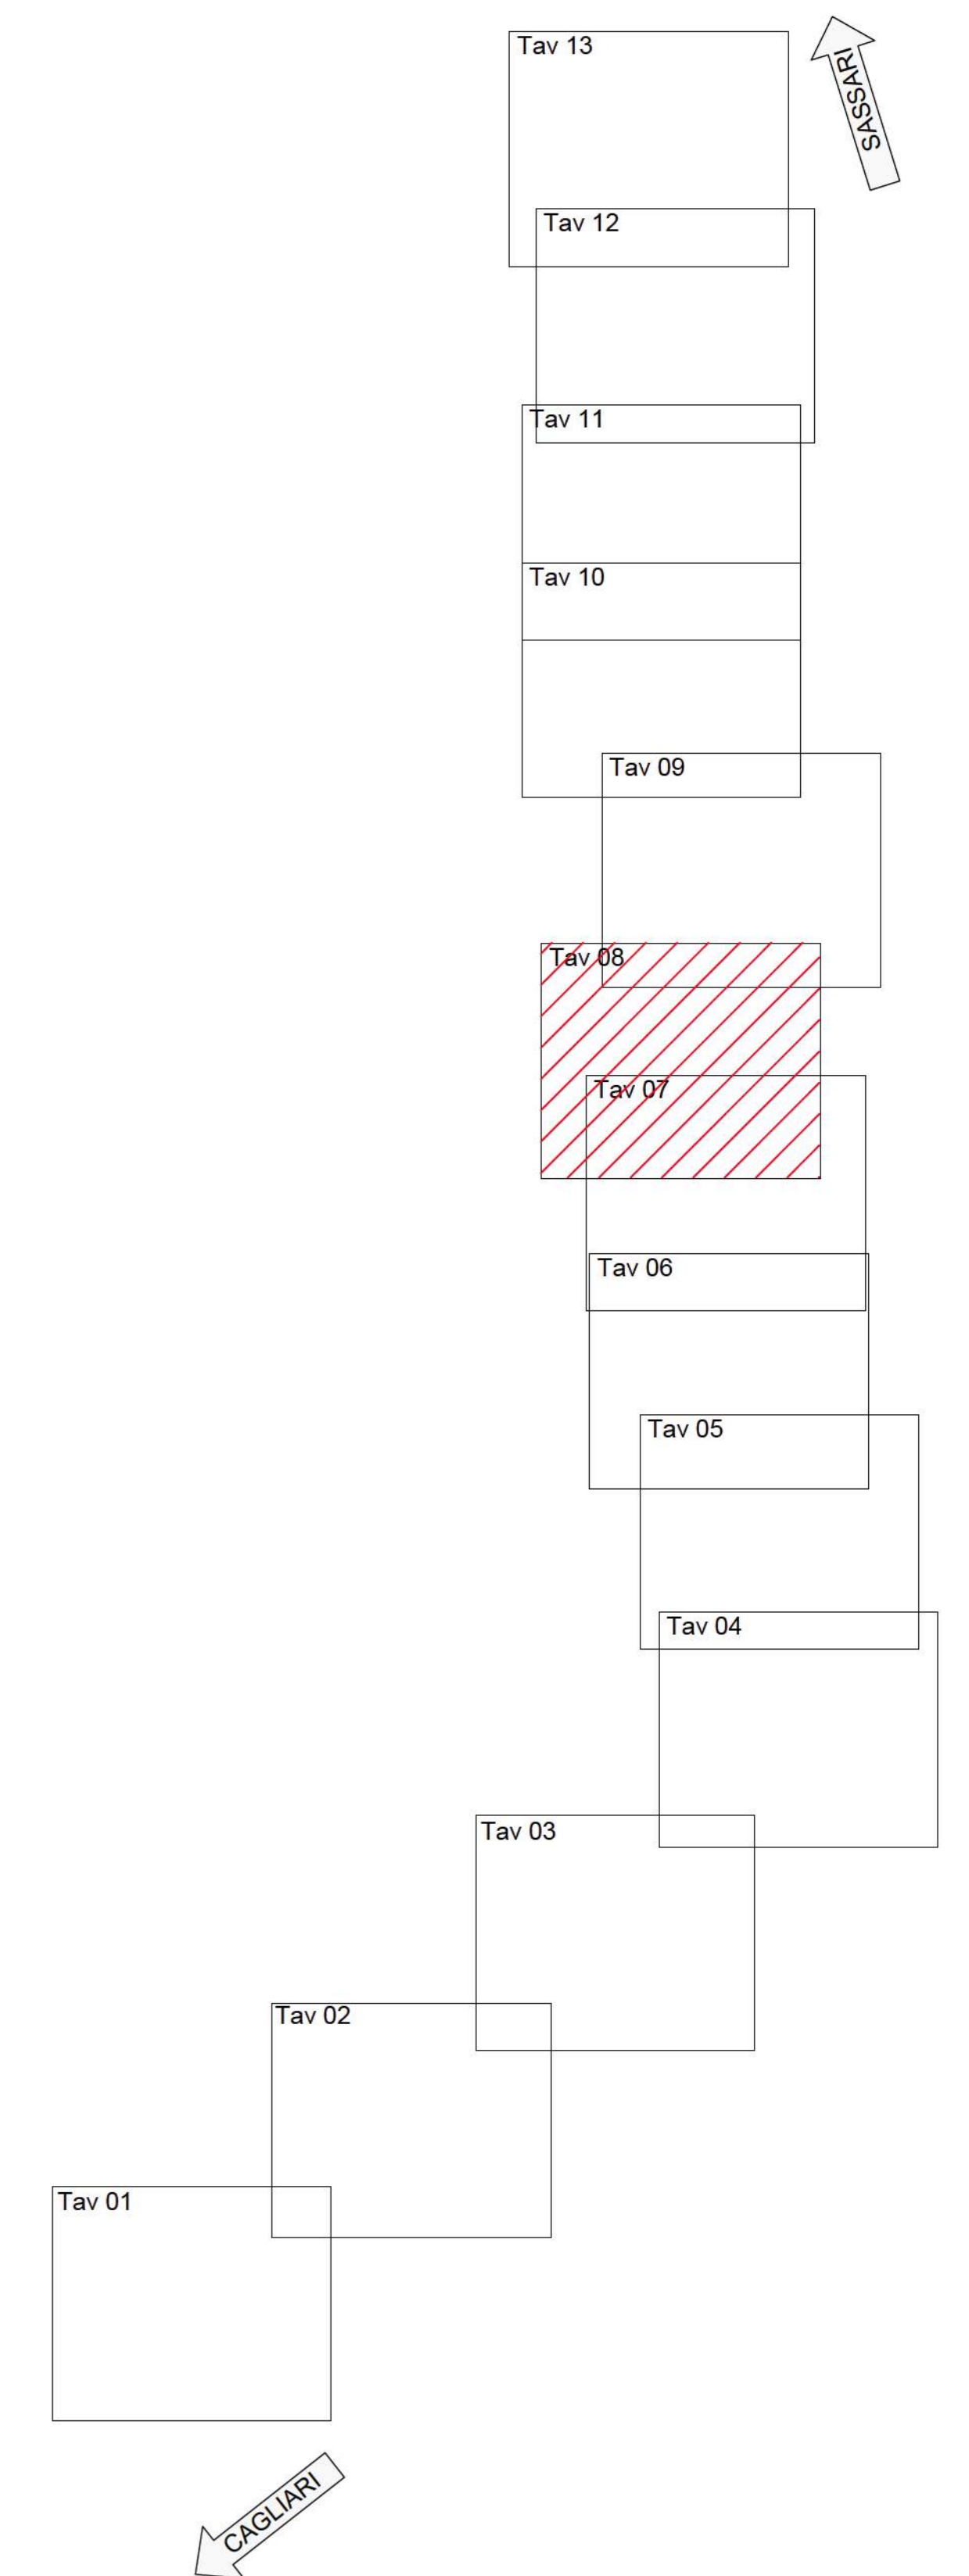

**anas**  
GRUPPO FS ITALIANE Direzione Progettazione e Realizzazione Lavori

S.S.131 DI "CARLO FELICE"  
Adeguamento e messa in sicurezza della S.S.131  
Risoluzione dei nodi critici 2° stralcio  
dal km 108+300 al km 158+000

PROGETTO ESECUTIVO CA284

R.T.I. di PROGETTAZIONE: Mandataria **PRO ITER** Mandante **ANAS**

PROGETTISTI:  
Ing. Riccardo Formica - Pro Iter srl (Integratore prestazioni specialistiche)  
Ordine Ing. di Milano n. 18045  
Ing. Nicola D'Allesandro - Dello Ingegneria srl  
Ordine Ing. di Bergamo n. 4993  
IL GEOLOGO:  
Dott. Carlo Massimo Mezzanotte - Pro Iter srl  
Atto Geol. Lombardo n. 4782  
COORDINATORE PER LA SICUREZZA IN FASE DI PROGETTAZIONE:  
Ing. Diego Ceccherelli  
Ordine Ing. di Milano n. 15813  
VISTO IL RESP. DEL PROCEDIMENTO:  
Dott. Ing. Salvatore Frasca

PROTOCOLLO DATA

**PROGETTO STRADALE**  
Planimetria generale degli interventi e risoluzione accessi  
tav 8/13 dal km 135 al km 139

PROGETTO	LV. PROG.	N. PROG.	NOME FILE	REVISIONE	SCALA
LOPLSQ	E	19/01	TOOPSOTRAPP08	B	1:5000
D					
C					
B	REVISIONE PER ISTRUTTORIA, VERIFICA E CONTROLLI D.LGS. 35/11	Agosto 2020	Ing. D. D'ALESSANDRO	Ing. M. CARLINO	Ing. N. D'ALESSANDRO
A	Emissione	Marzo 2020	Ing. D. D'ALESSANDRO	Ing. M. CARLINO	Ing. N. D'ALESSANDRO
REV.	DESCRIZIONE	DATA	REDATTO	VERIFICATO	APPROVATO